
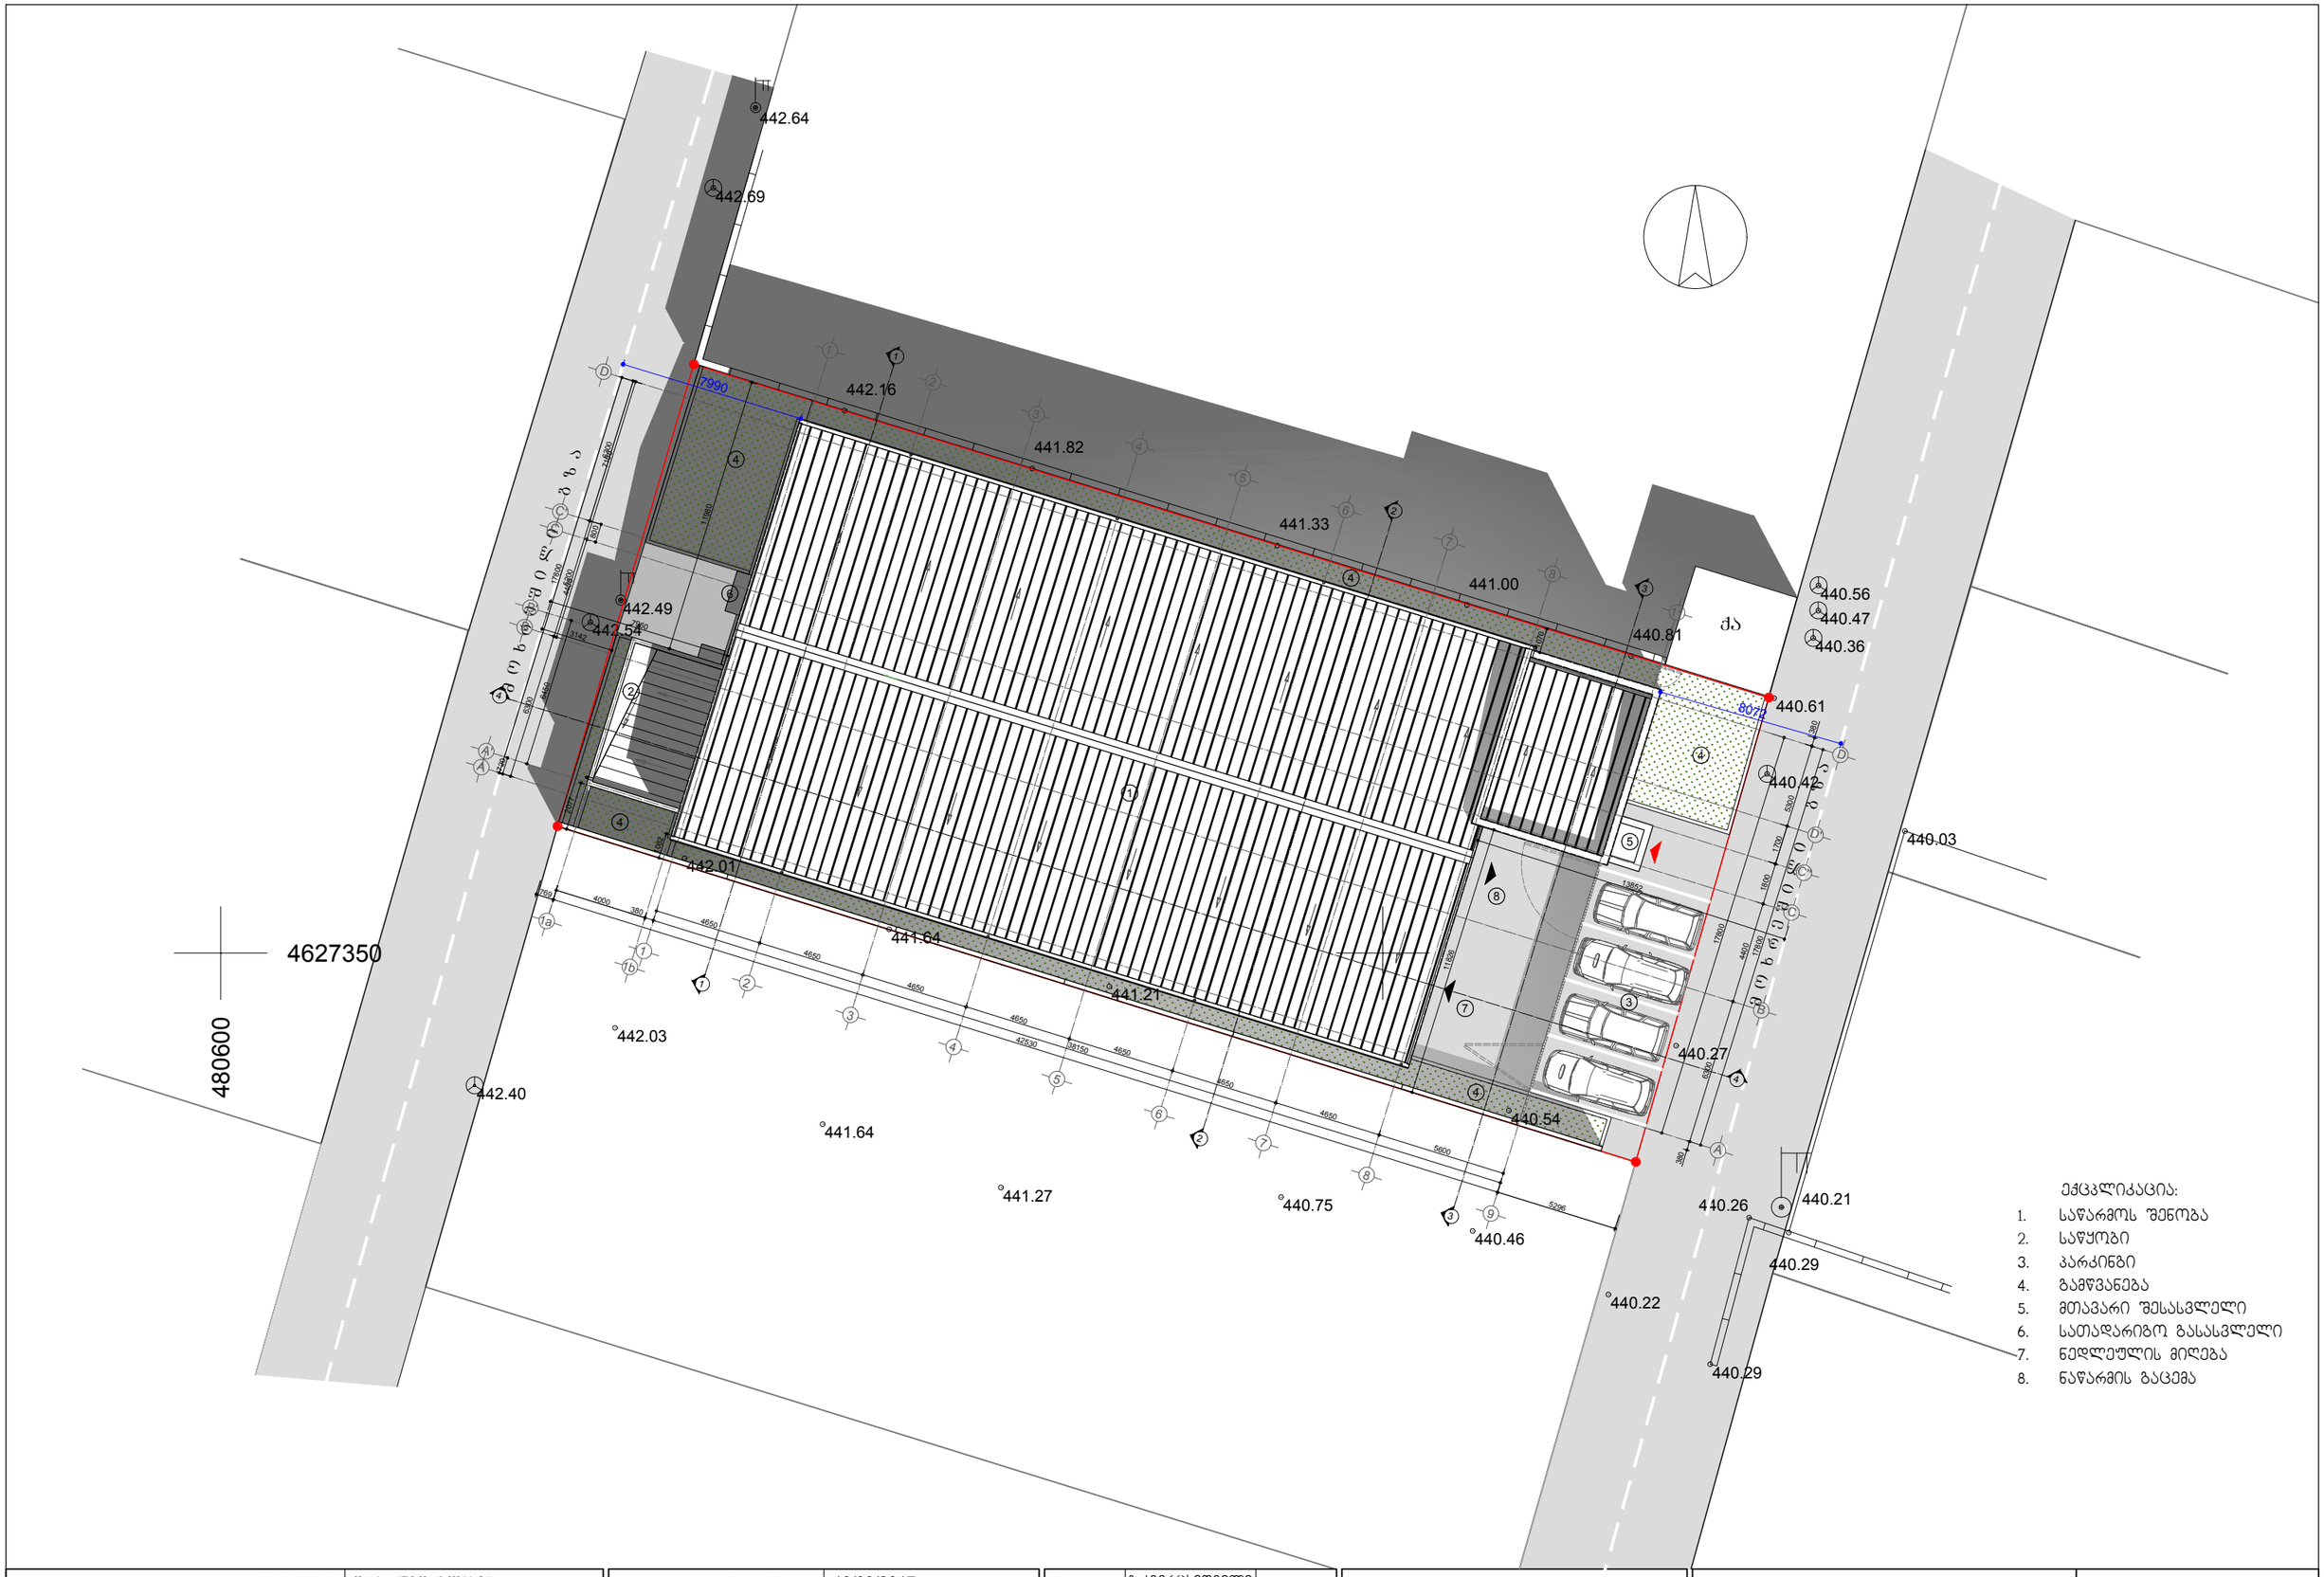


ექცპლიკაცია:

1. საწარმოს შენობა
2. საწყობი
3. პარკინგი
4. გამწვანება
5. მთავარი შესასვლელი
6. სათადარიგო გასასვლელი
7. ნედლეულის მიღება
8. ნაწარმის გაცემა

დამკვეთი:	შ.პ.ს. "ნეო გლასი"	დაკვეთა №	13/03/2017	დახაზა	გ.კვერცხიშვილი	მინის დამუშავების საწარმო	გენგეგმა
შემსრულებელი:	გ. კვერცხიშვილი	თბილისი. აბრარული უნივერსიტეტის მიმდებარედ მინის დამუშავების საწარმოს არქიტექტურული პროექტი		პრ.მთ.არქ.	გ.კვერცხიშვილი	არქიტექტურულ-სამშენებლო ნაწილი	მ. პ. ფორმ. A-3 მ. 1:250
				თარიღი	28.04.2017		A-008

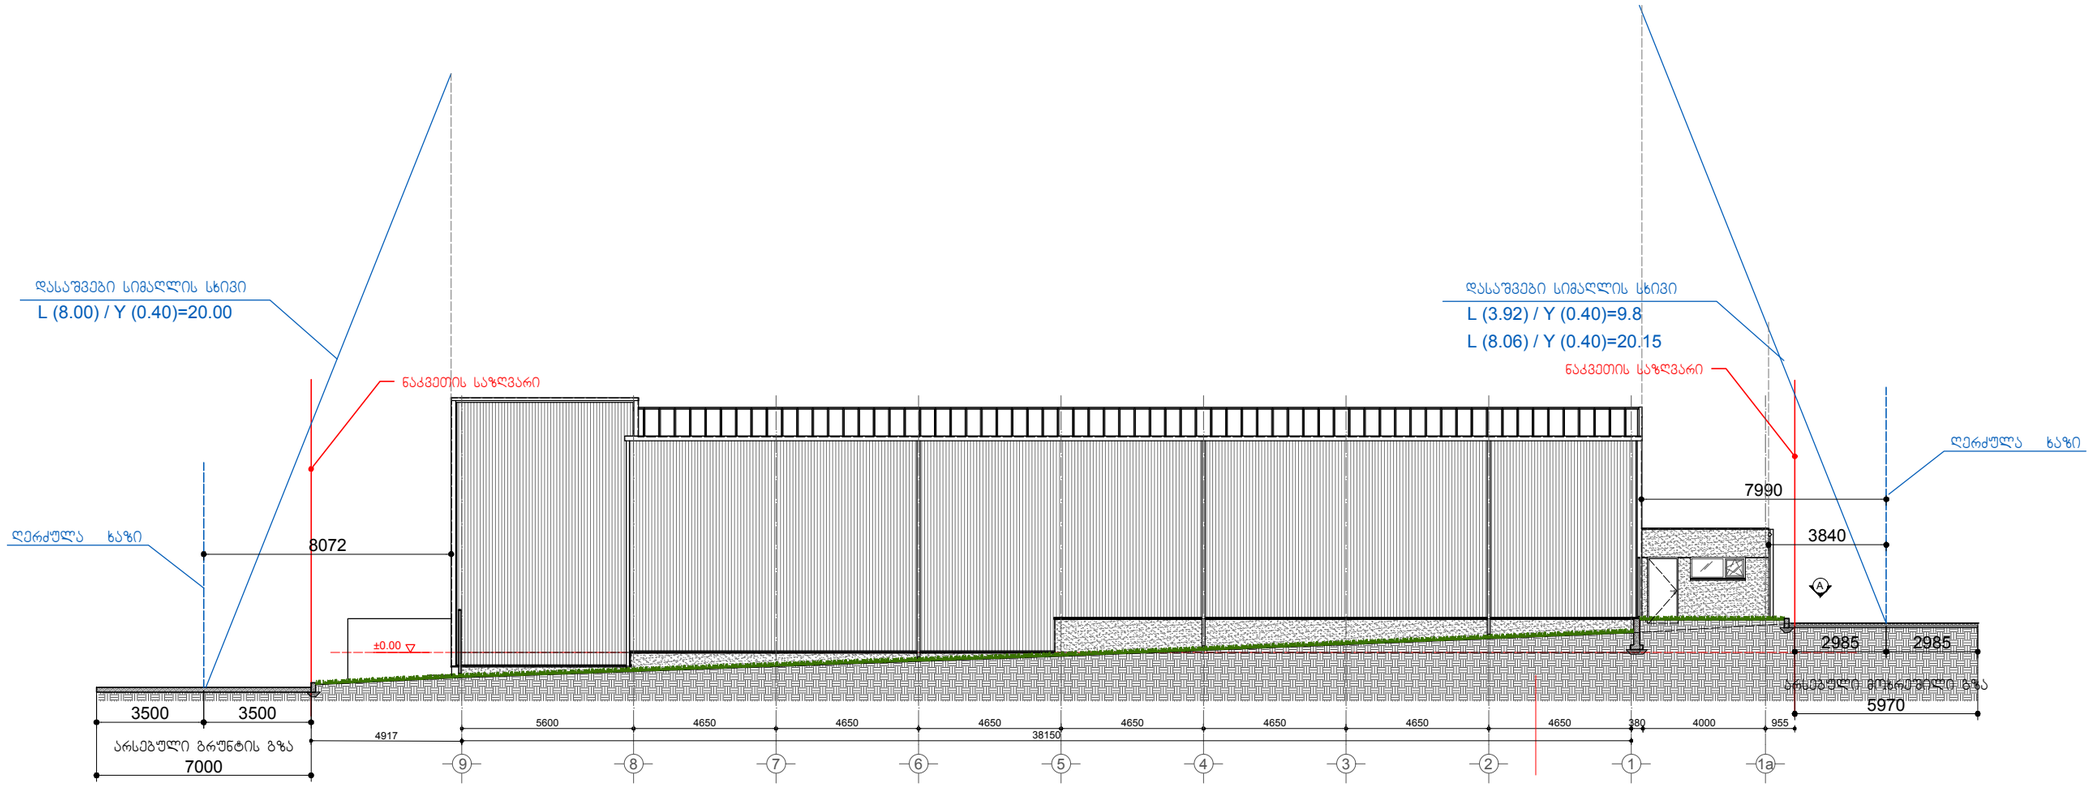

დამკვეთი:	შ.პ.ს. "ნეო გლასი"	დაკვეთა №	13/03/2017	დახაზა	გ.კვერცხიშვილი		სიმაღლის განსაზღვრის სქემა	
შემსრულებელი:	გ. კვერცხიშვილი	თბილისი. აბრარული უნივერსიტეტის მიმდებარედ მინის დამუშავების საწარმოს არქიტექტურული პროექტი		პრ.მთ.არქ.	გ.კვერცხიშვილი	მინის დამუშავების საწარმო	მ. პ. ფორმ. A-3 მ. 1:200	A-706
				თარიღი	28.04.2017	არქიტექტურულ-სამშენებლო ნაწილი		