

ფოტომონტაჟი

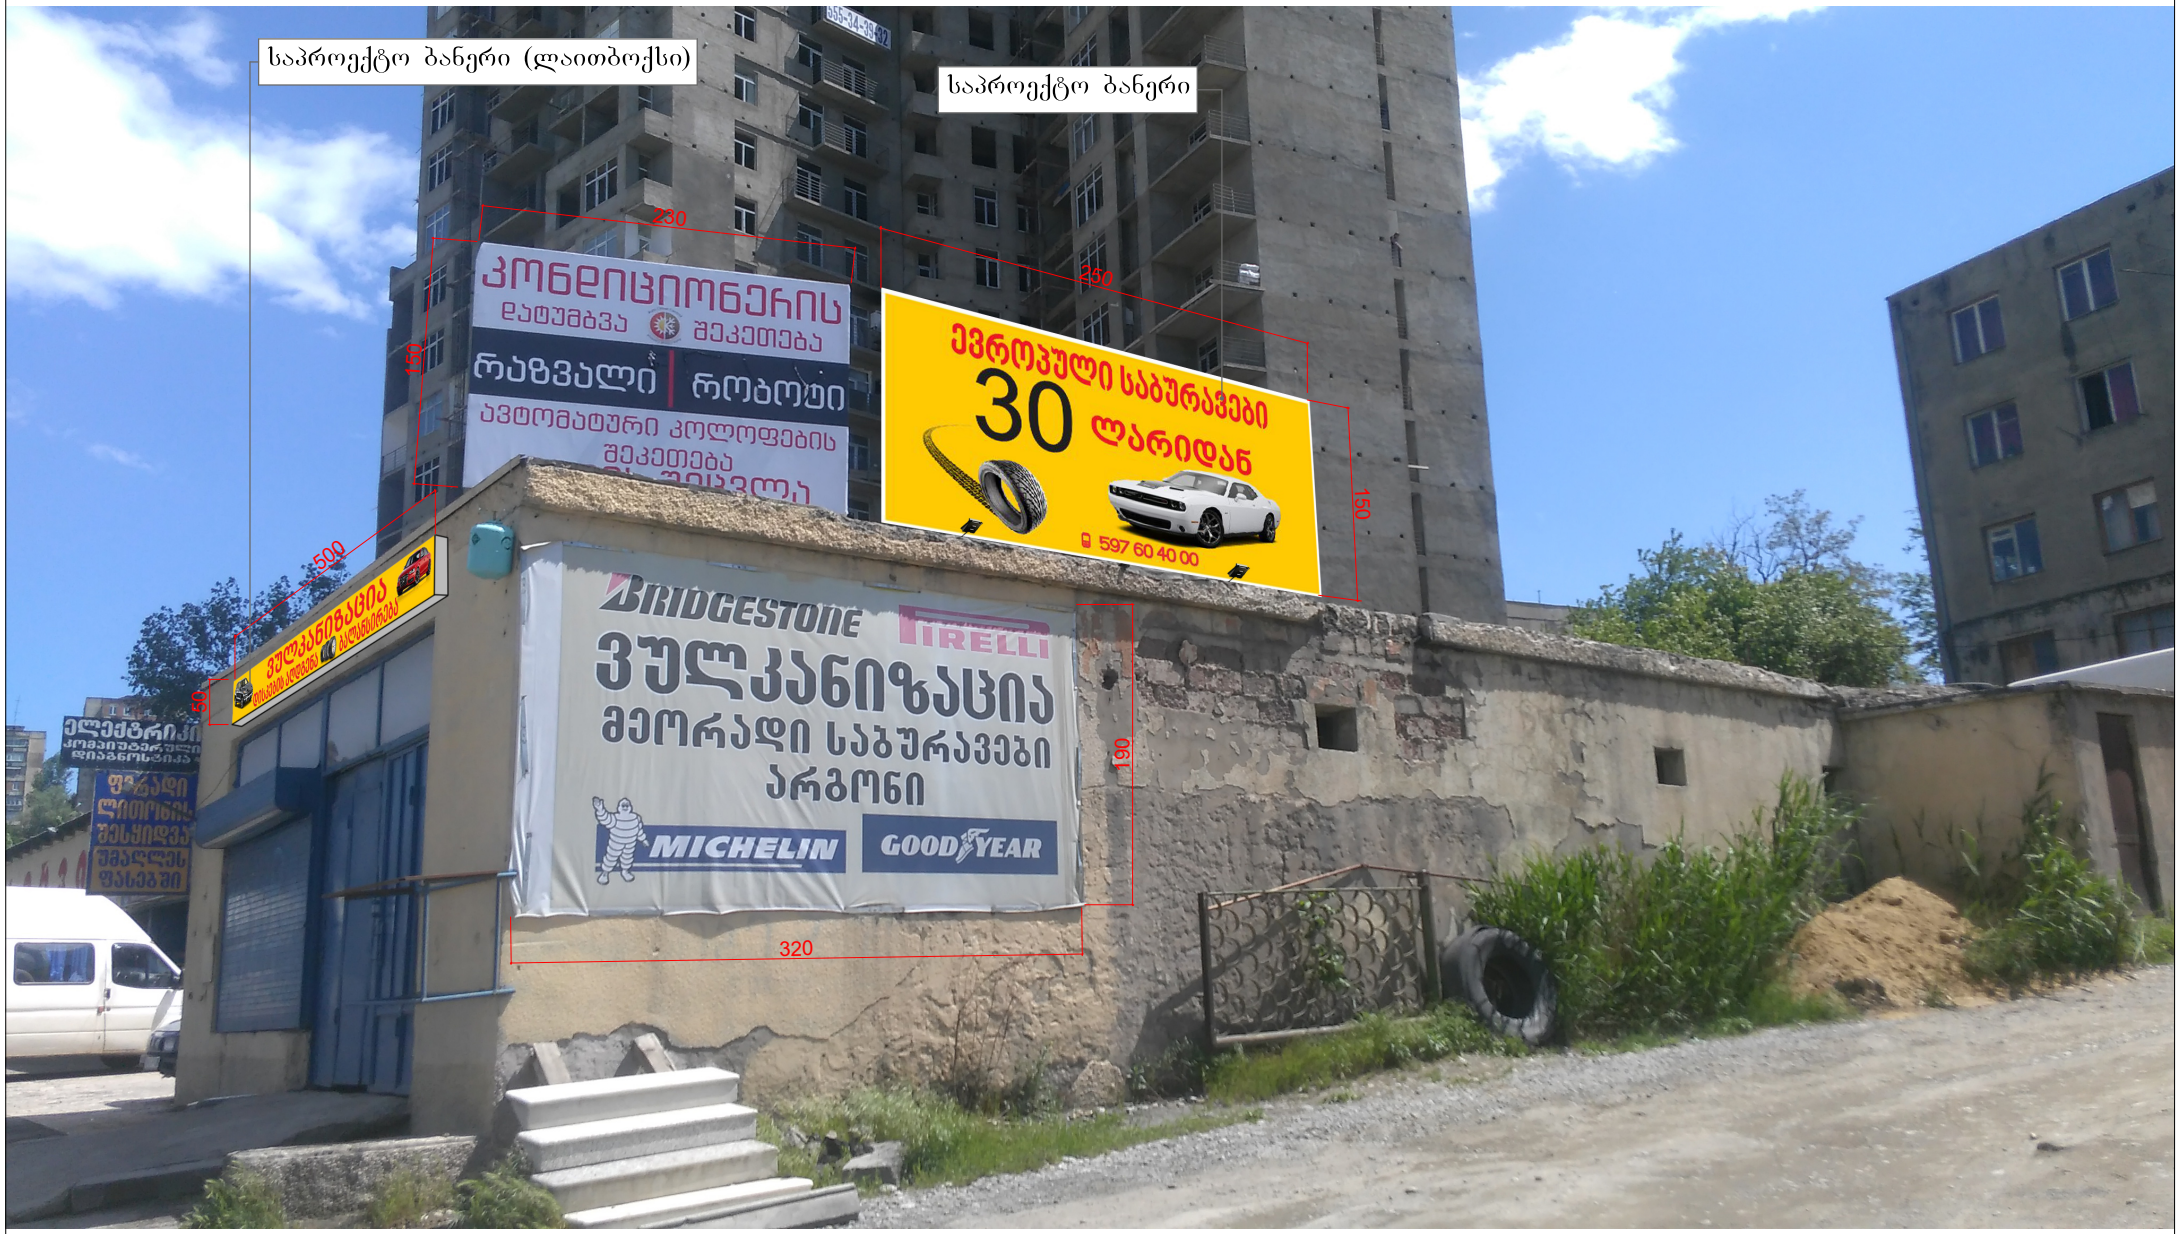

ფოტომონტაჟი

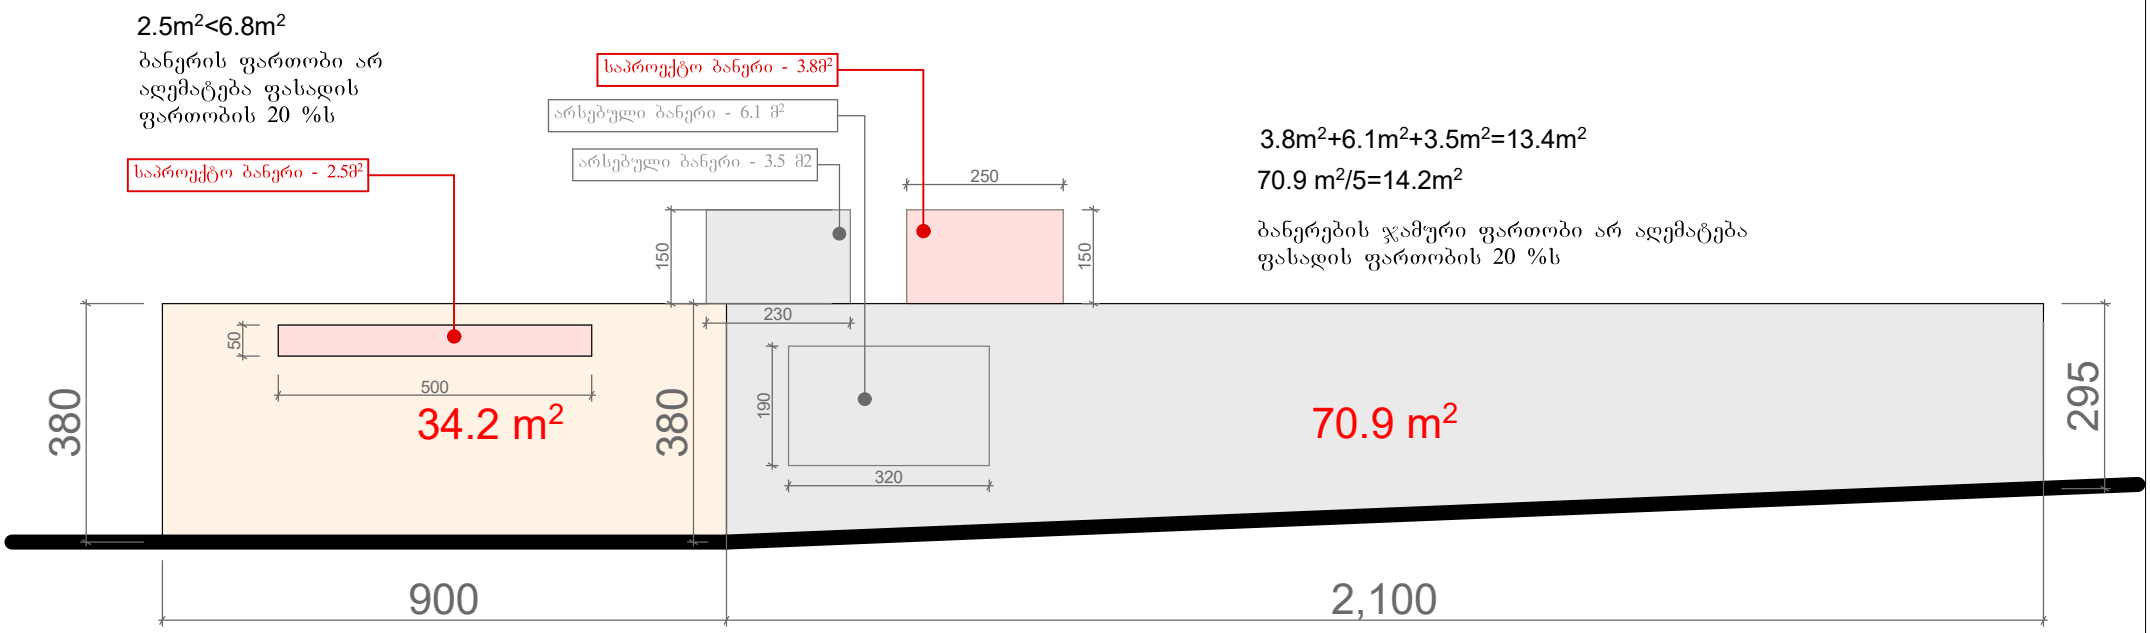

განშლა


2.5m²<6.8m²
ბანერის ფართობი არ აღემატება ფასადის ფართობის 20 %ს
საპროექტო ბანერი - 2.5მ²
საპროექტო ბანერი - 3.8მ²
არსებული ბანერი - 6.1 მ²
არსებული ბანერი - 3.5 მ2
3.8m²+6.1m²+3.5m²=13.4m²
70.9 m²/5=14.2m²
ბანერების ჯამური ფართობი არ აღემატება ფასადის ფართობის 20 %ს
250
150
150
230
50
500
190
320
380
380
295
34.2 m²
70.9 m²
900
2,100