
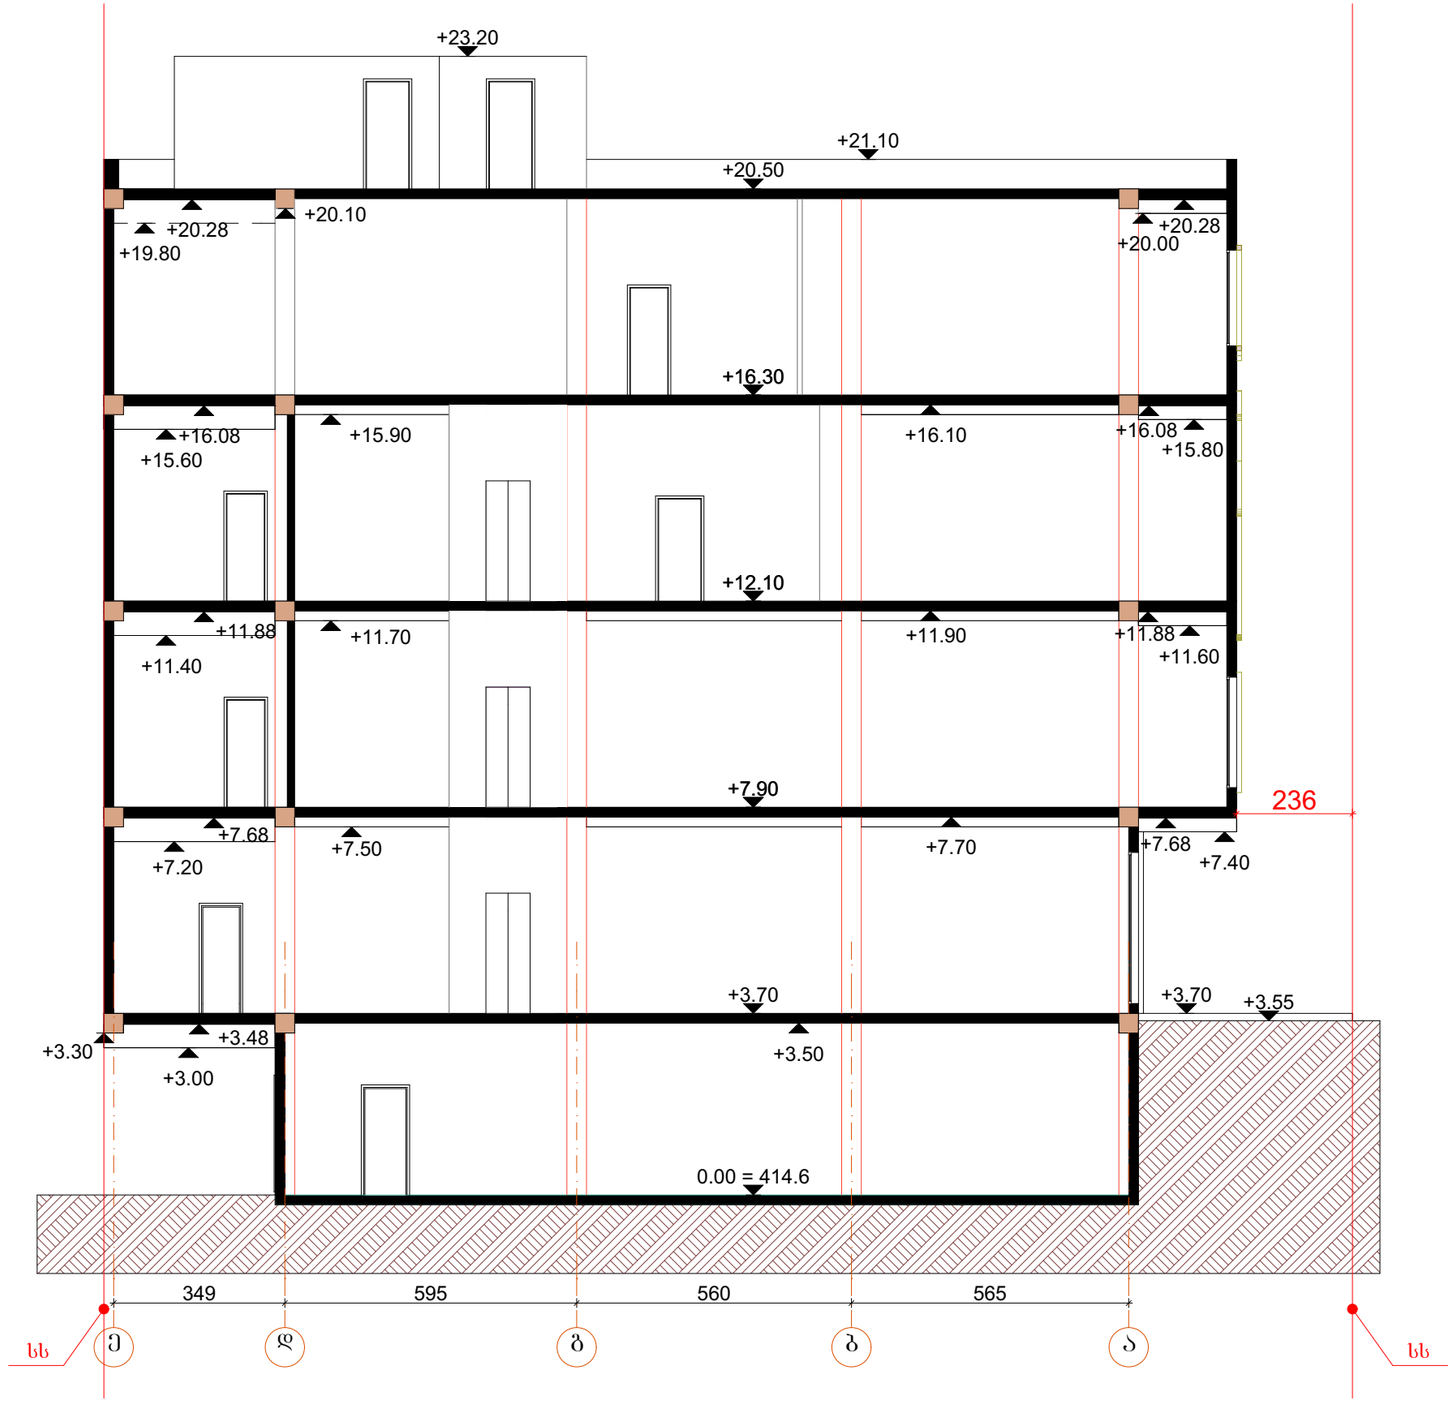


New City Development

U R B A N S O L U T I O N S

საპაჭრო და საბამოფენო პავილიონი

თანამდებობა	გვარი	ხელმოწერა	ჭრილი 1-1	მასშტაბი	1:100	ფორმატი
დირექტორი	ა. ზერეკიძე					
მთ.არქიტექტორი	ლ. ხვიბლიანი			თარიღი	2017	A - 3
			მისამართი:	სტადია	ფურცელი	ფურცლები
			ქ. თბილისი, აბელიაფშვილის ქ. №85			

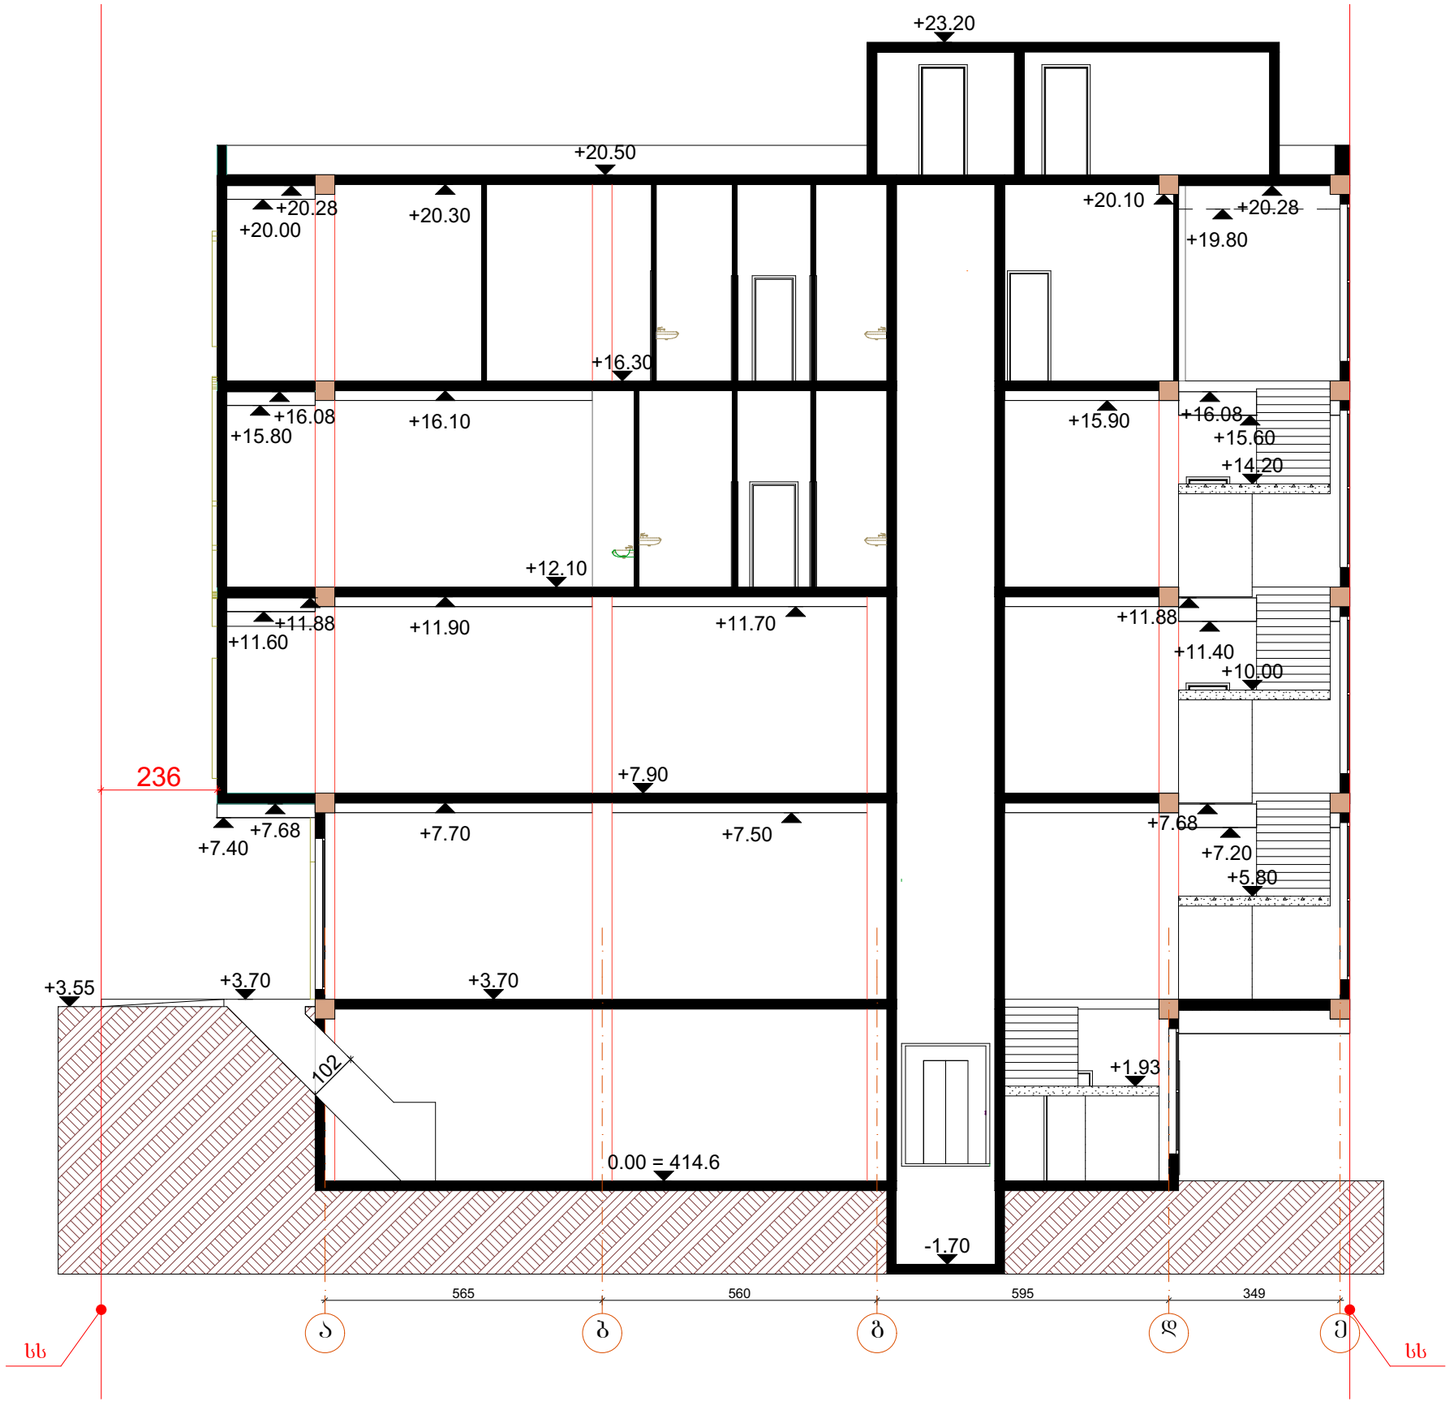

New City Development

U R B A N S O L U T I O N S

საპაჭრო და საბამოფენო პავილიონი

თანამდებობა	გვარი	ხელმოწერა	ჭრილი 2-2	მასშტაბი	1:100	ფორმატი
დირექტორი	ა. ზერეკიძე					
მთ.არქიტექტორი	ლ. ხვიბლიანი			თარიღი	2017	A - 3
			მისამართი:	სტადია	ფურცელი	ფურცლები
			ქ. თბილისი, აპელიაშვილის ქ. №85			