

ქალაქი თბილისი, ქუჩა კოსტავა, №59 / ქალაქი თბილისი,ქუჩა კოსტავა, 41სა და 59-ს შორის, ქუჩა კოსტავა 59, ქუჩა კოსტავას 41/ბოცვაძე (ყოფ.ადლერი) №2.
მიწის ნაკვეთის (საკ.კოდი 01.15.03.004.056)
გ ე გ მ ა

City Tbilisi , Kostava 59 and Botsvadze 41.

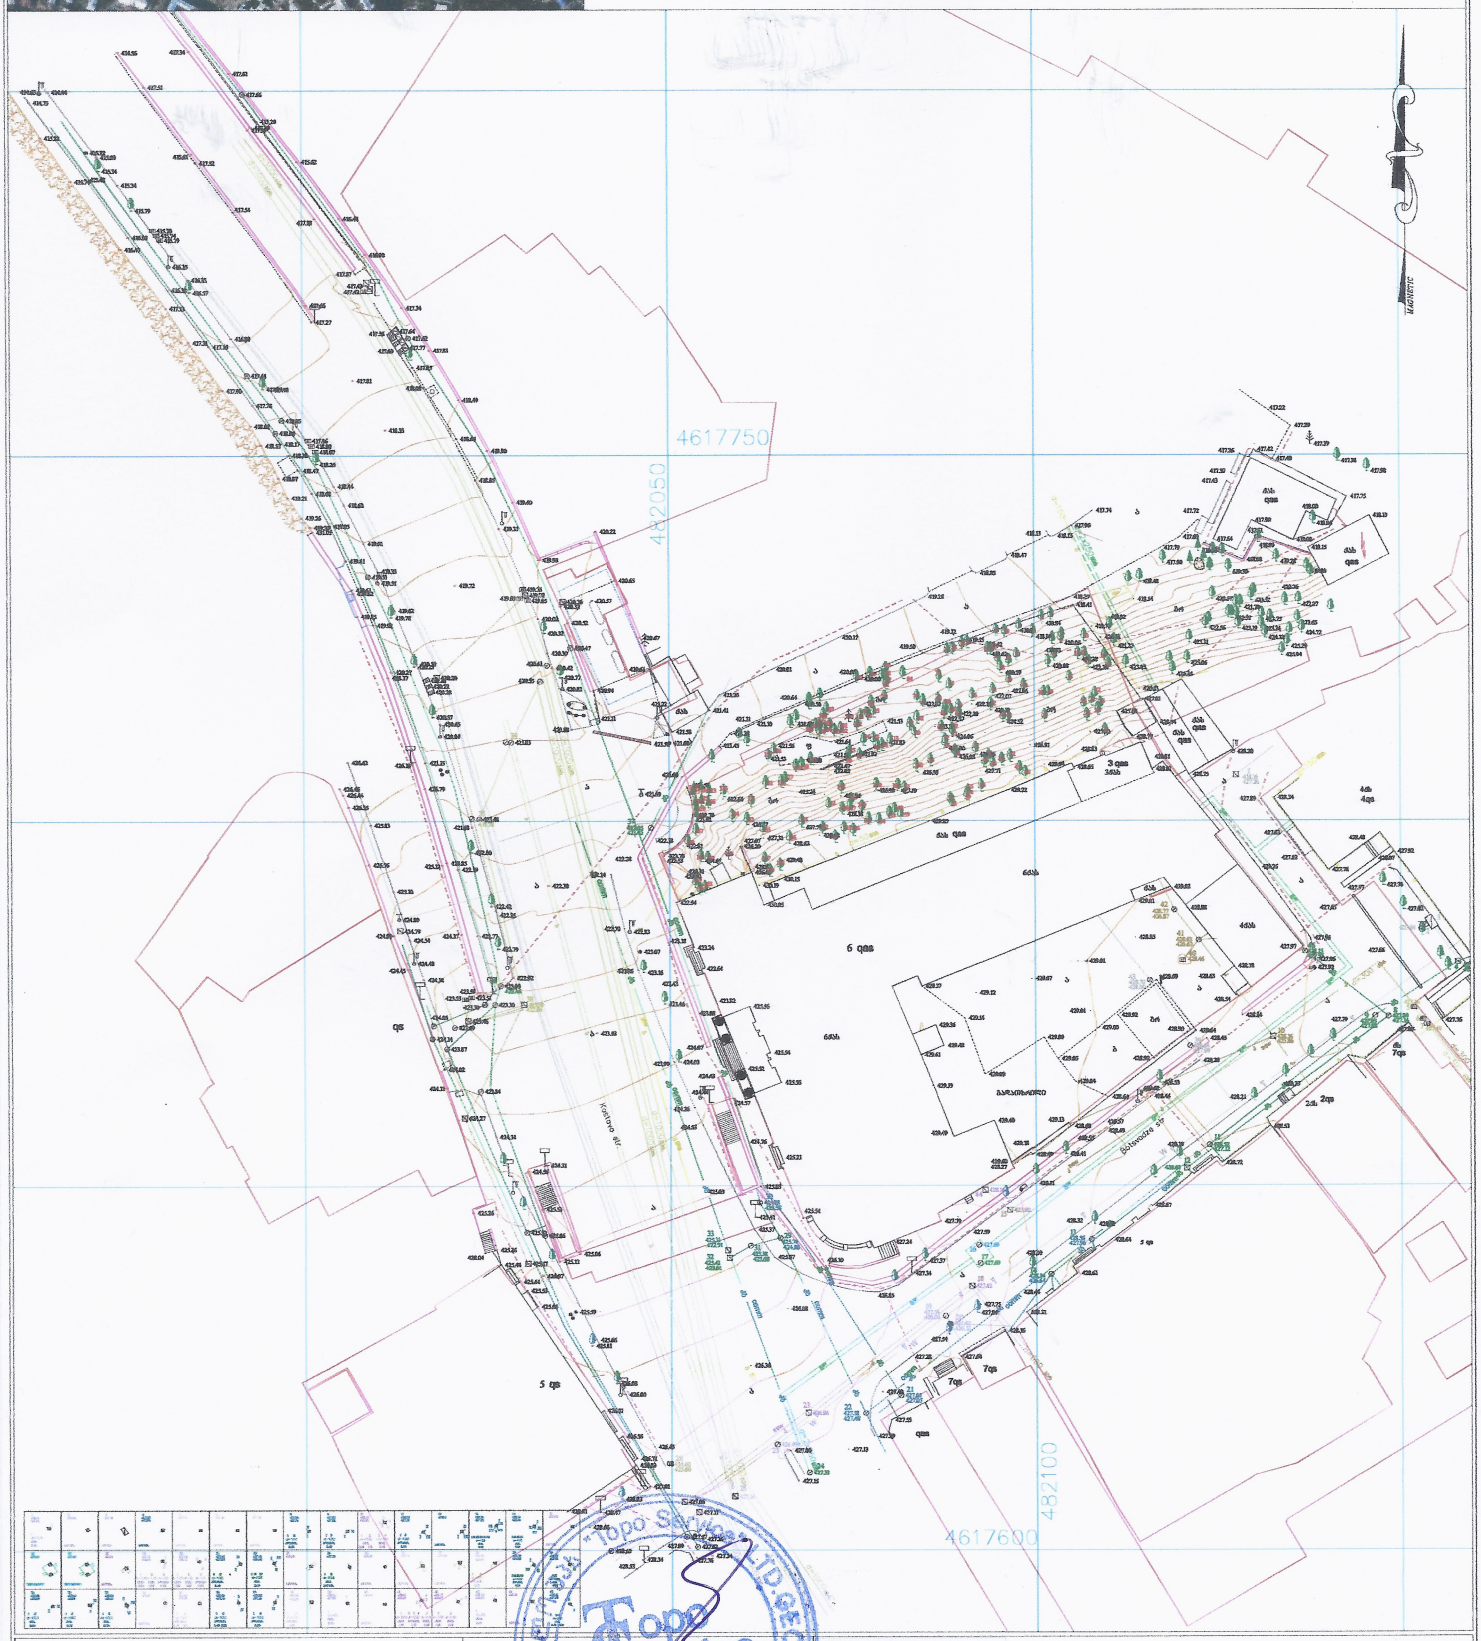

პირობითი აღნიშვნები

Fir-tree	ნაძვი	Drain	სანიაღვრე
Tree	ფოთლოვანი ხე	Water	წყლის მილი
Lightening	ტანათება	Comunicating	კვშირგაბმულობა
Well	ჭა	Sewage	კანალიზაცია
Fance	ღობე	underground	დ.ძ. კაბელი
Bush	ბუჩქი		
Post	რკინის ბოძი	Underground Communication Based on Archive	

	შპს „ტოპო სერვისი"
დაამუშავა	ტლობოვი V.Tabov
შეასრულა	ი.მამაგულაშვილი I.mamagulashvili
ლირექტორი	ი.მამაგულაშვილი I.mamagulashvili
1:500	16.12.2016 წ.

TOPO SERVICE

შპს "ტოპო სერვისი"
მისამართი: თემქის დას. IV მ/რ, კორპ. 10. ბ. 99
Email: toposervice.georgia@gmail.com
tel.555 248 730

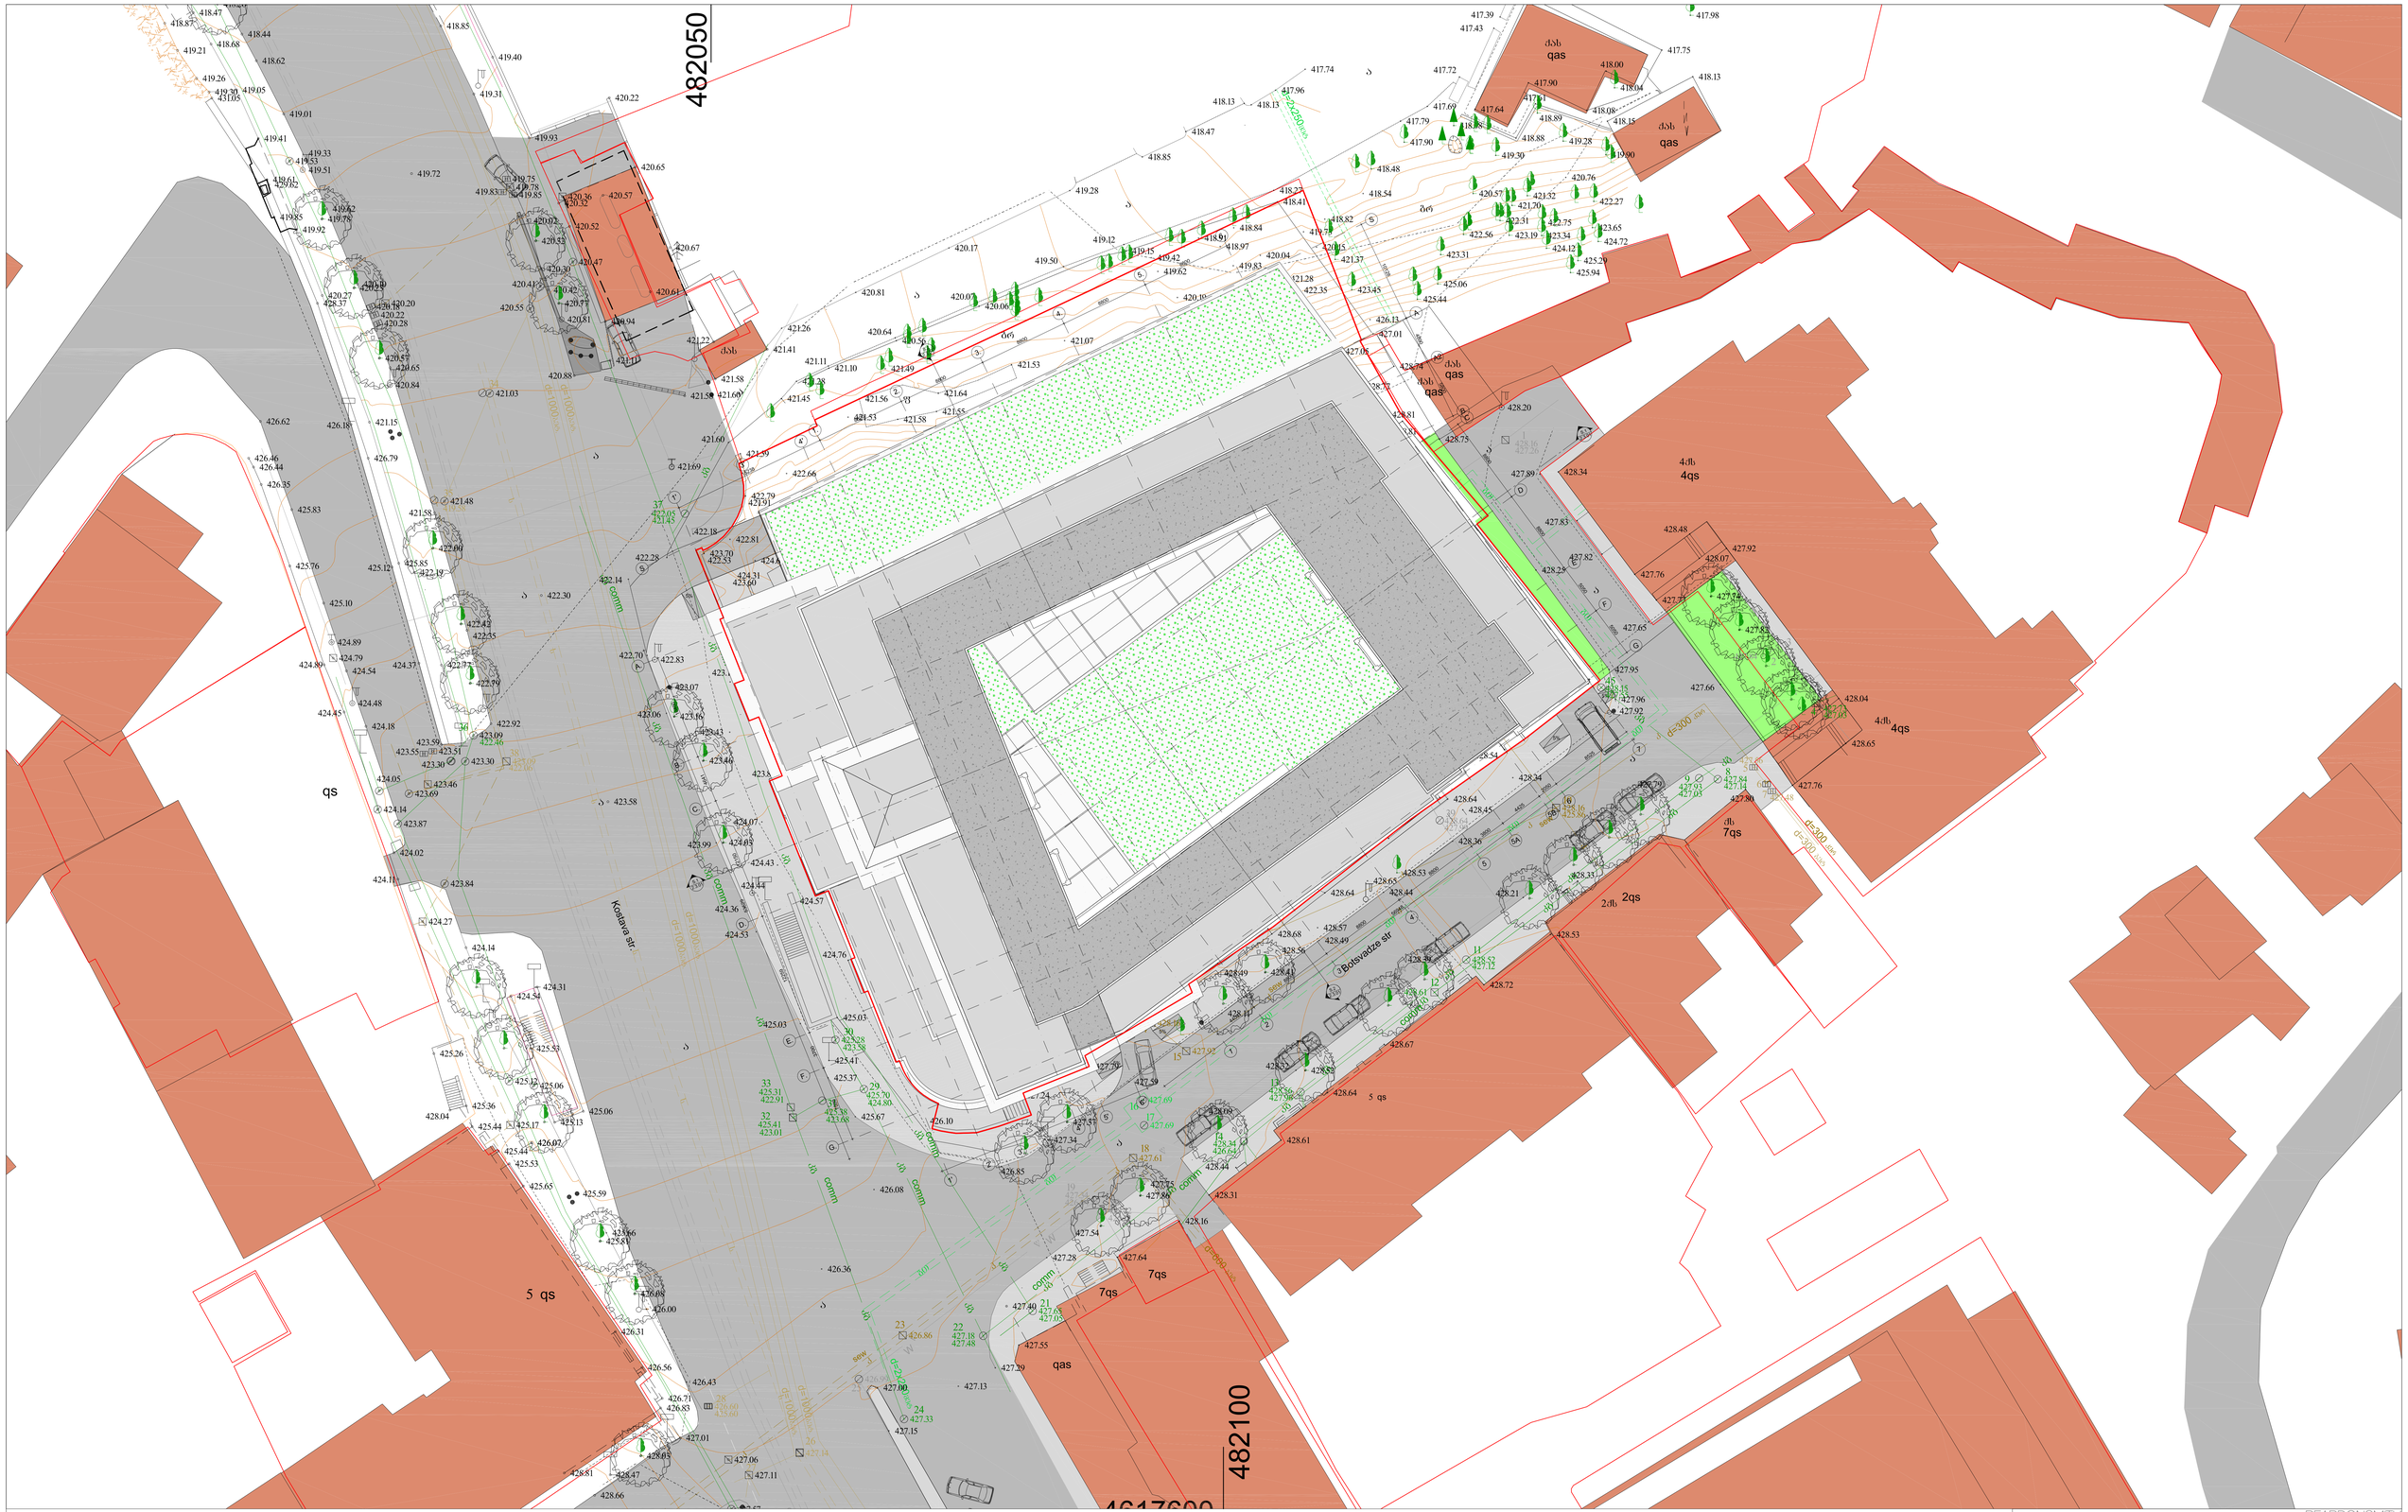

+44 (0)20 7378 6006 www.reardonsmith.com
0 -13 The Leathermarket, Weston Street, London SE1 3ER

REARDONSMITH ARCHITECTS

კორუქტორება:	განმარტება:	პროექტი №:	1611
ა.	-	ზომა:	A0
ა.		სტადია:	ა3
ა.		მასშტაბი:	1:200
ა.		დახაზა:	ა3
ა.		თარიღი:	05-10-17

ნაწილი:	ბენგეგმა
დამკვეთი:	გრანატ, შპს
პროექტი:	კიტონი კოსტავა ქ. 41 , თბილისი.
არქიტექტორი:	პილკე ბლეკერი

ნახაზი №: 2.0.01

TDS

TDS - 4/44 KAVSADZE STREET - 0179 TBILISI - GEORGIA ქუჩა 4/44 - საქართველო, თბილისი 0179 +995 22 25 31 94 - WWW.TDS.GE - INFO@TDS.GE

reference: 2017.05.10_GENGEGMA 2.0.01.dwg