ფასადი 1-10

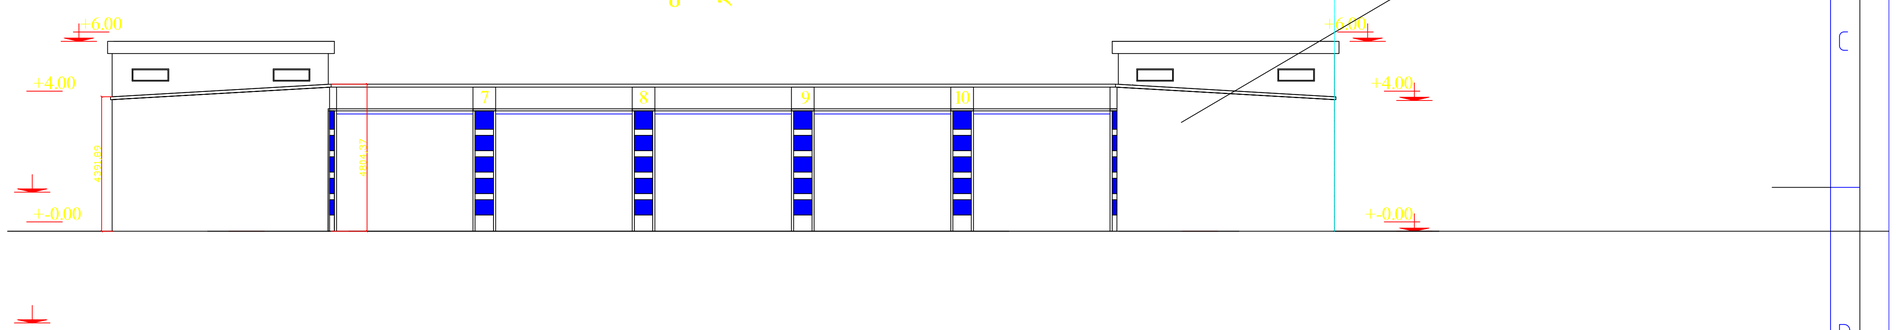

დირექტორი	ბ. კინწურაშვილი		ქ. თბილისი, დადმაშენებლის ხეივანი №6 ავტო სერვისის პროექტი (ავტო ფარეხი)	EMPIRE ARCHITECTURE
პროექტის ავტორი	ბ. კინწურაშვილი			
არქიტექტორი	ლ.ხამბახიძე			
შესრულა	ბ. კინწურაშვილი			
			სიმაღლის გამსახღვრელი სქემა ფასადები 1-10 მ. 1:100	სტადია / ფურცელი / თარიღი
				2012 წ.