
სიტუაციური გეგმა მ.1:2000
ქ.თბილისი, ვასო გოძიაშვილის II შეს.
მიწის ნაკვეთის საკადასტრო კოდი 01.10.10.020.159-800კვ.მ
მიწის ნაკვეთის საკადასტრო კოდი 01.10.10.020.158-352კვ.მ
მიწის ნაკვეთის საკადასტრო კოდი 01.10.10.020.161-674კვ.მ
მიწის ნაკვეთის საკადასტრო კოდი 01.10.10.020.162-744კვ.მ
მ.ბი 1:500 H=0.5m.
01.10.10.020.159
01.10.10.020.161
01.10.10.020.158
01.10.10.020.162
480300
480250
4622350
4622300
ბაღი
ბეტონი
ასფალტი
სპორტული მოედანი
ხახრეშიანი
ვასო გოძიაშვილის II შ.
d=200plast.
d=150plast.
d=100plast.
16mm plast.
პირობითი აღნიშვნები
მიწისქვეშა კომუნიკაციები
ნაკვეთის საზღვარი
შენობა
არკა
ფარდული
კიბე
ფოთლოვანი ხე
წიწვოვანი ხე
ხეხილის ხე
ბუჩქი
გაზონი
სამეთვალყურეო ჭები
ძეგლი
შადრევანი
ონკანი
წყარო ან ჭა
ცოცხალი ღობე
ხეების რიგი
ტრანსფორმატორი
რადიო ან ტელე ანძა
ელექტრო ბოძი
რკინიგზა
ღობე
ბორდიური
ბეტონი
კედელი
ბილიკი
გზის კონტური
ფლატე
წყლის კონტური
შპს "კავკასიის საპროექტო არქიტექტორი"
ტელ. (995322[illegible] ელ.ფოსტა: project@dsl.ge
ხელმძღვანელი ბ. მირანაშვილი
ტოპოგრაფი იაკრცვაძე
ტოპოგრაფი რაჭაგაძე
შესრულებულია ვ.გოძიაშვილი
მისამართი ქ.თბილისი, ვასო გოძიაშვილის II შეს.
დაკვეთა: მასშტაბი 1:500 I.2017წ.

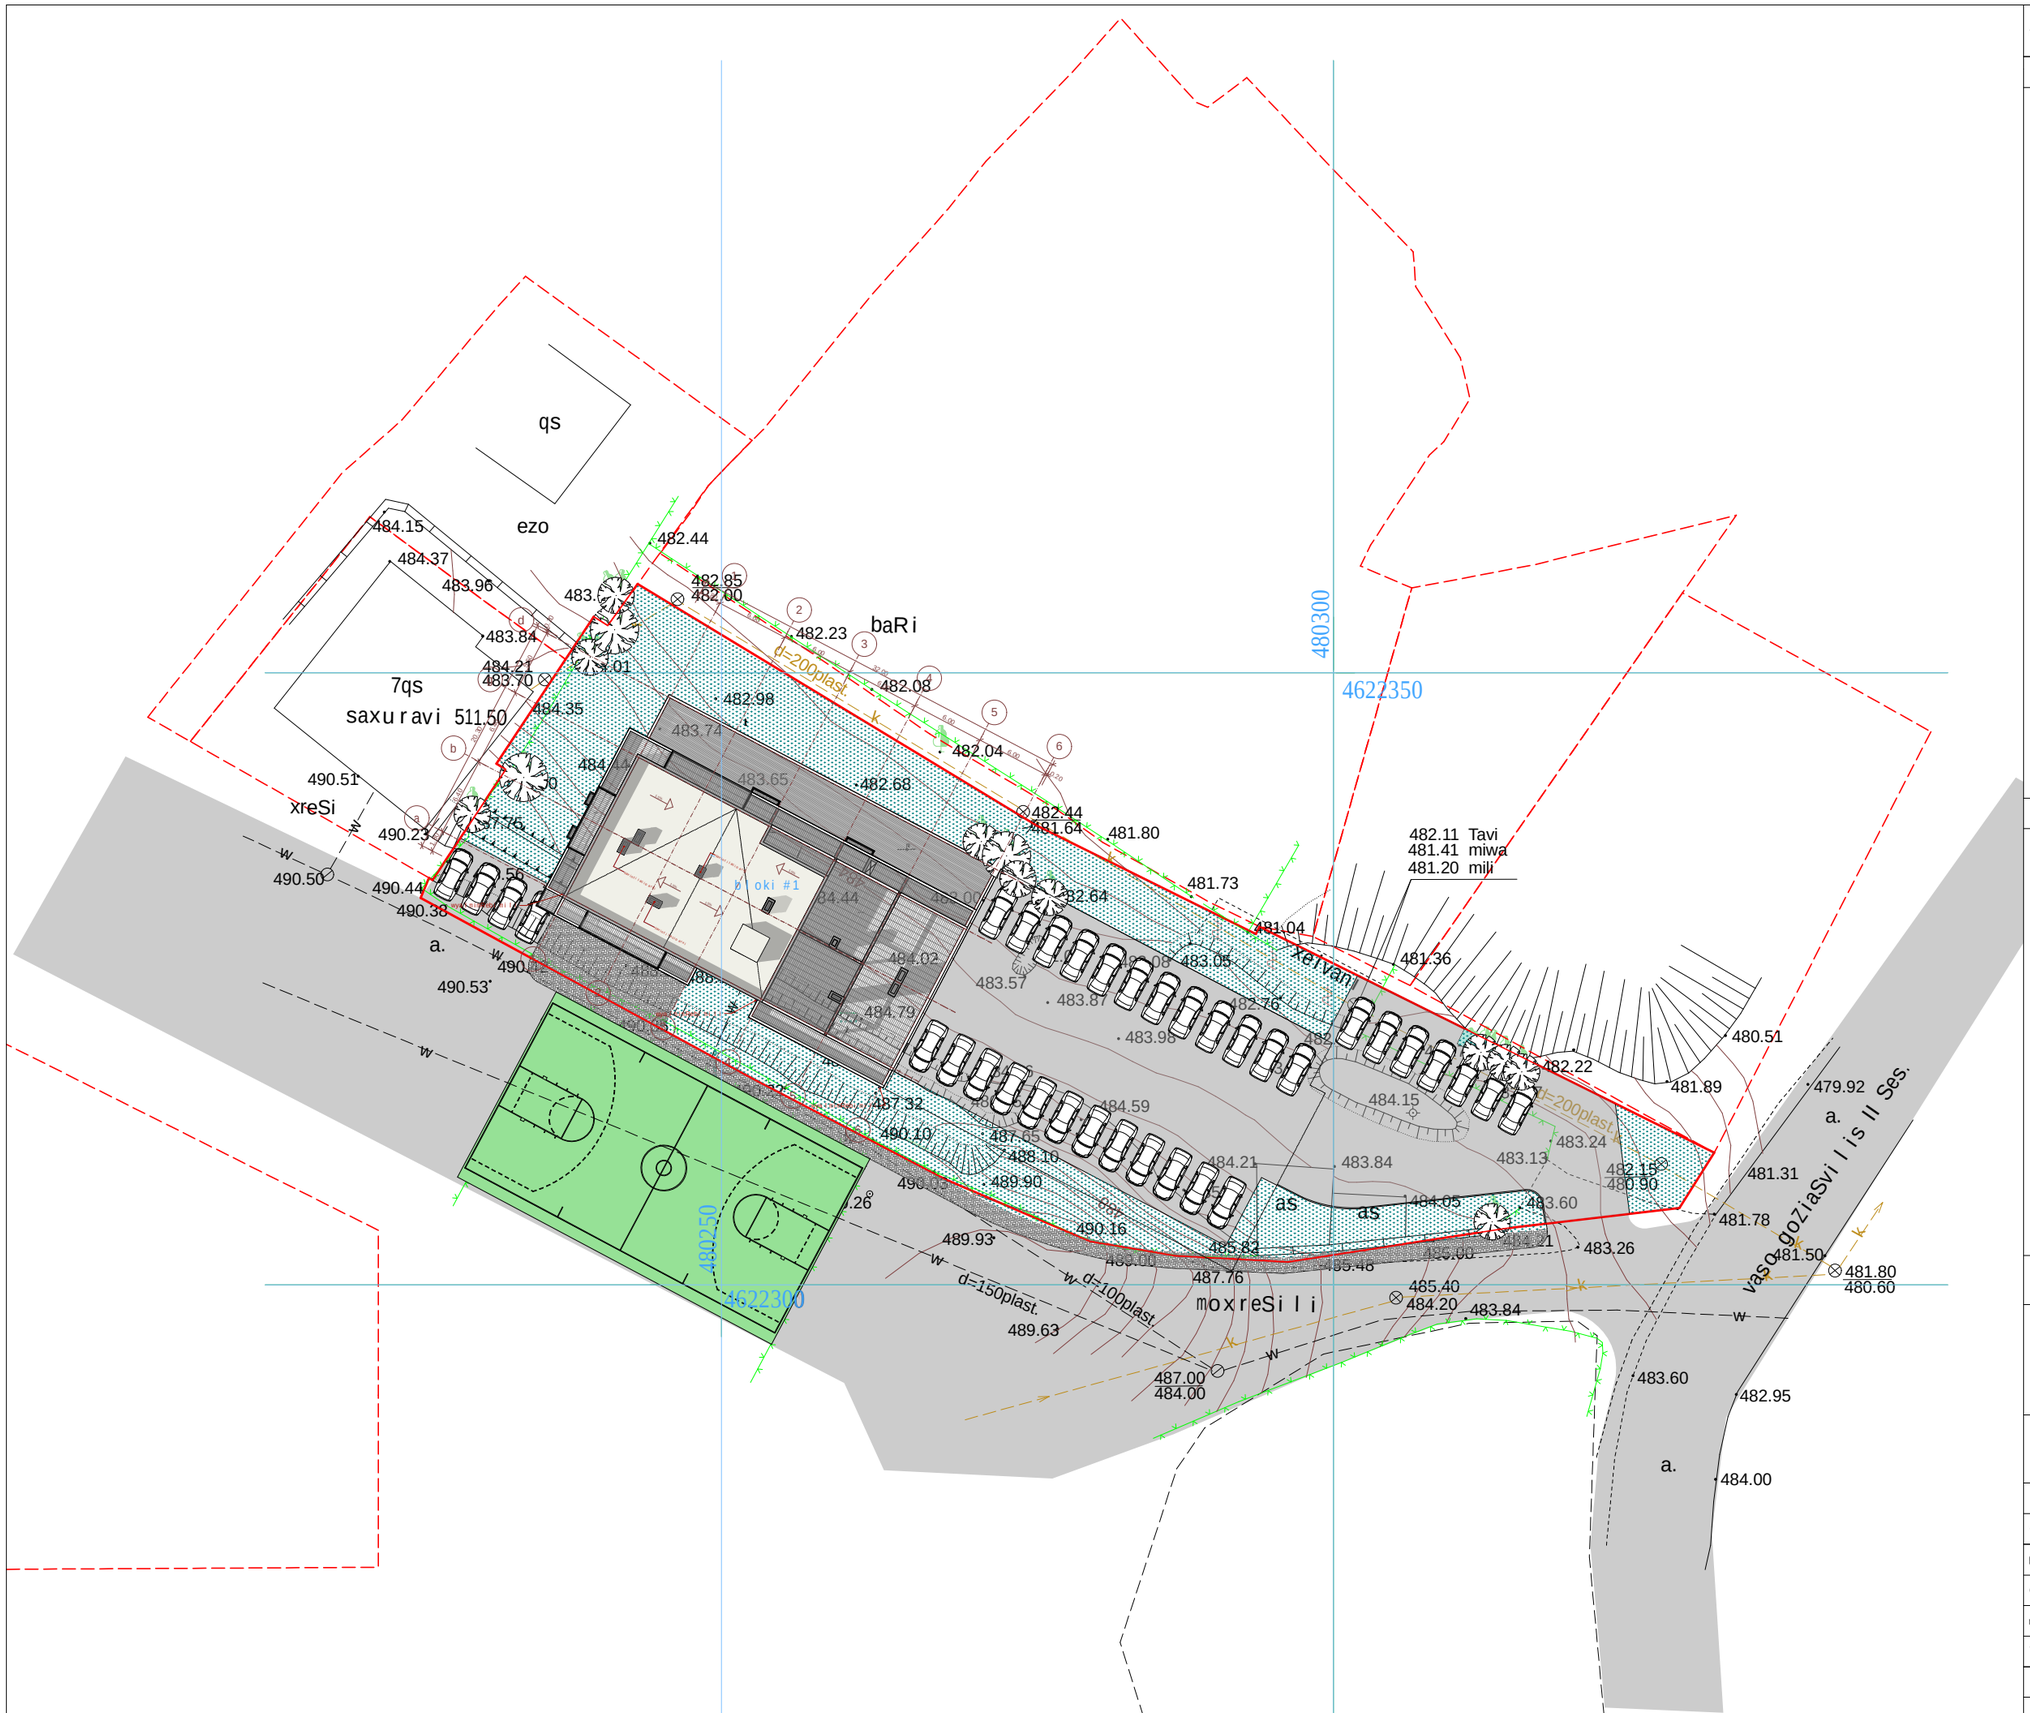

formati	A-3	Tbilisi 2017 w.	
		dakveTa #	

eqsplikacia:

1. naxazze saproeqto Senobis nuli Seesabameba absolutur niSnuls - 487.40
2. naxazze zomebi mocemulia metrebSi
3. naxazis yvela cvlileba mSeneblobisas SeTanxmebuli unda iyos proeqtis avtorTan

pirobiTi niSnebi

- nakveTis sazRvari
- saproeqto Senoba
- samanqano gza
- gamwvaneba

proeqtis saxelwodeba

q. Tbilisi, valentin TofuriZis quCis II Sesaxvevi #1-is mimdebared mravalbiniani sacxovrebeli saxlis bloki #1-is proeqti arqiteqturuli nawili

S.p.s. "iuei di studia"
mis.: yifSiZis q. #9b
saidentifikacio kodi: 206218109
tel./faqsi: (995 32) 218 33 85
el-fosta: info@uad.ge

Tanamdeboba	gvari	xelmowera	TariRi
direqtori	n. sixaruliZe		
proeqtis avtori	a. jobava		
daamuSava	a. jobava		
masStabi	1:500	gen-gegma	
TariRi			
stadia		furceli	furceli
arqiteqturuli proeqti		24	01