
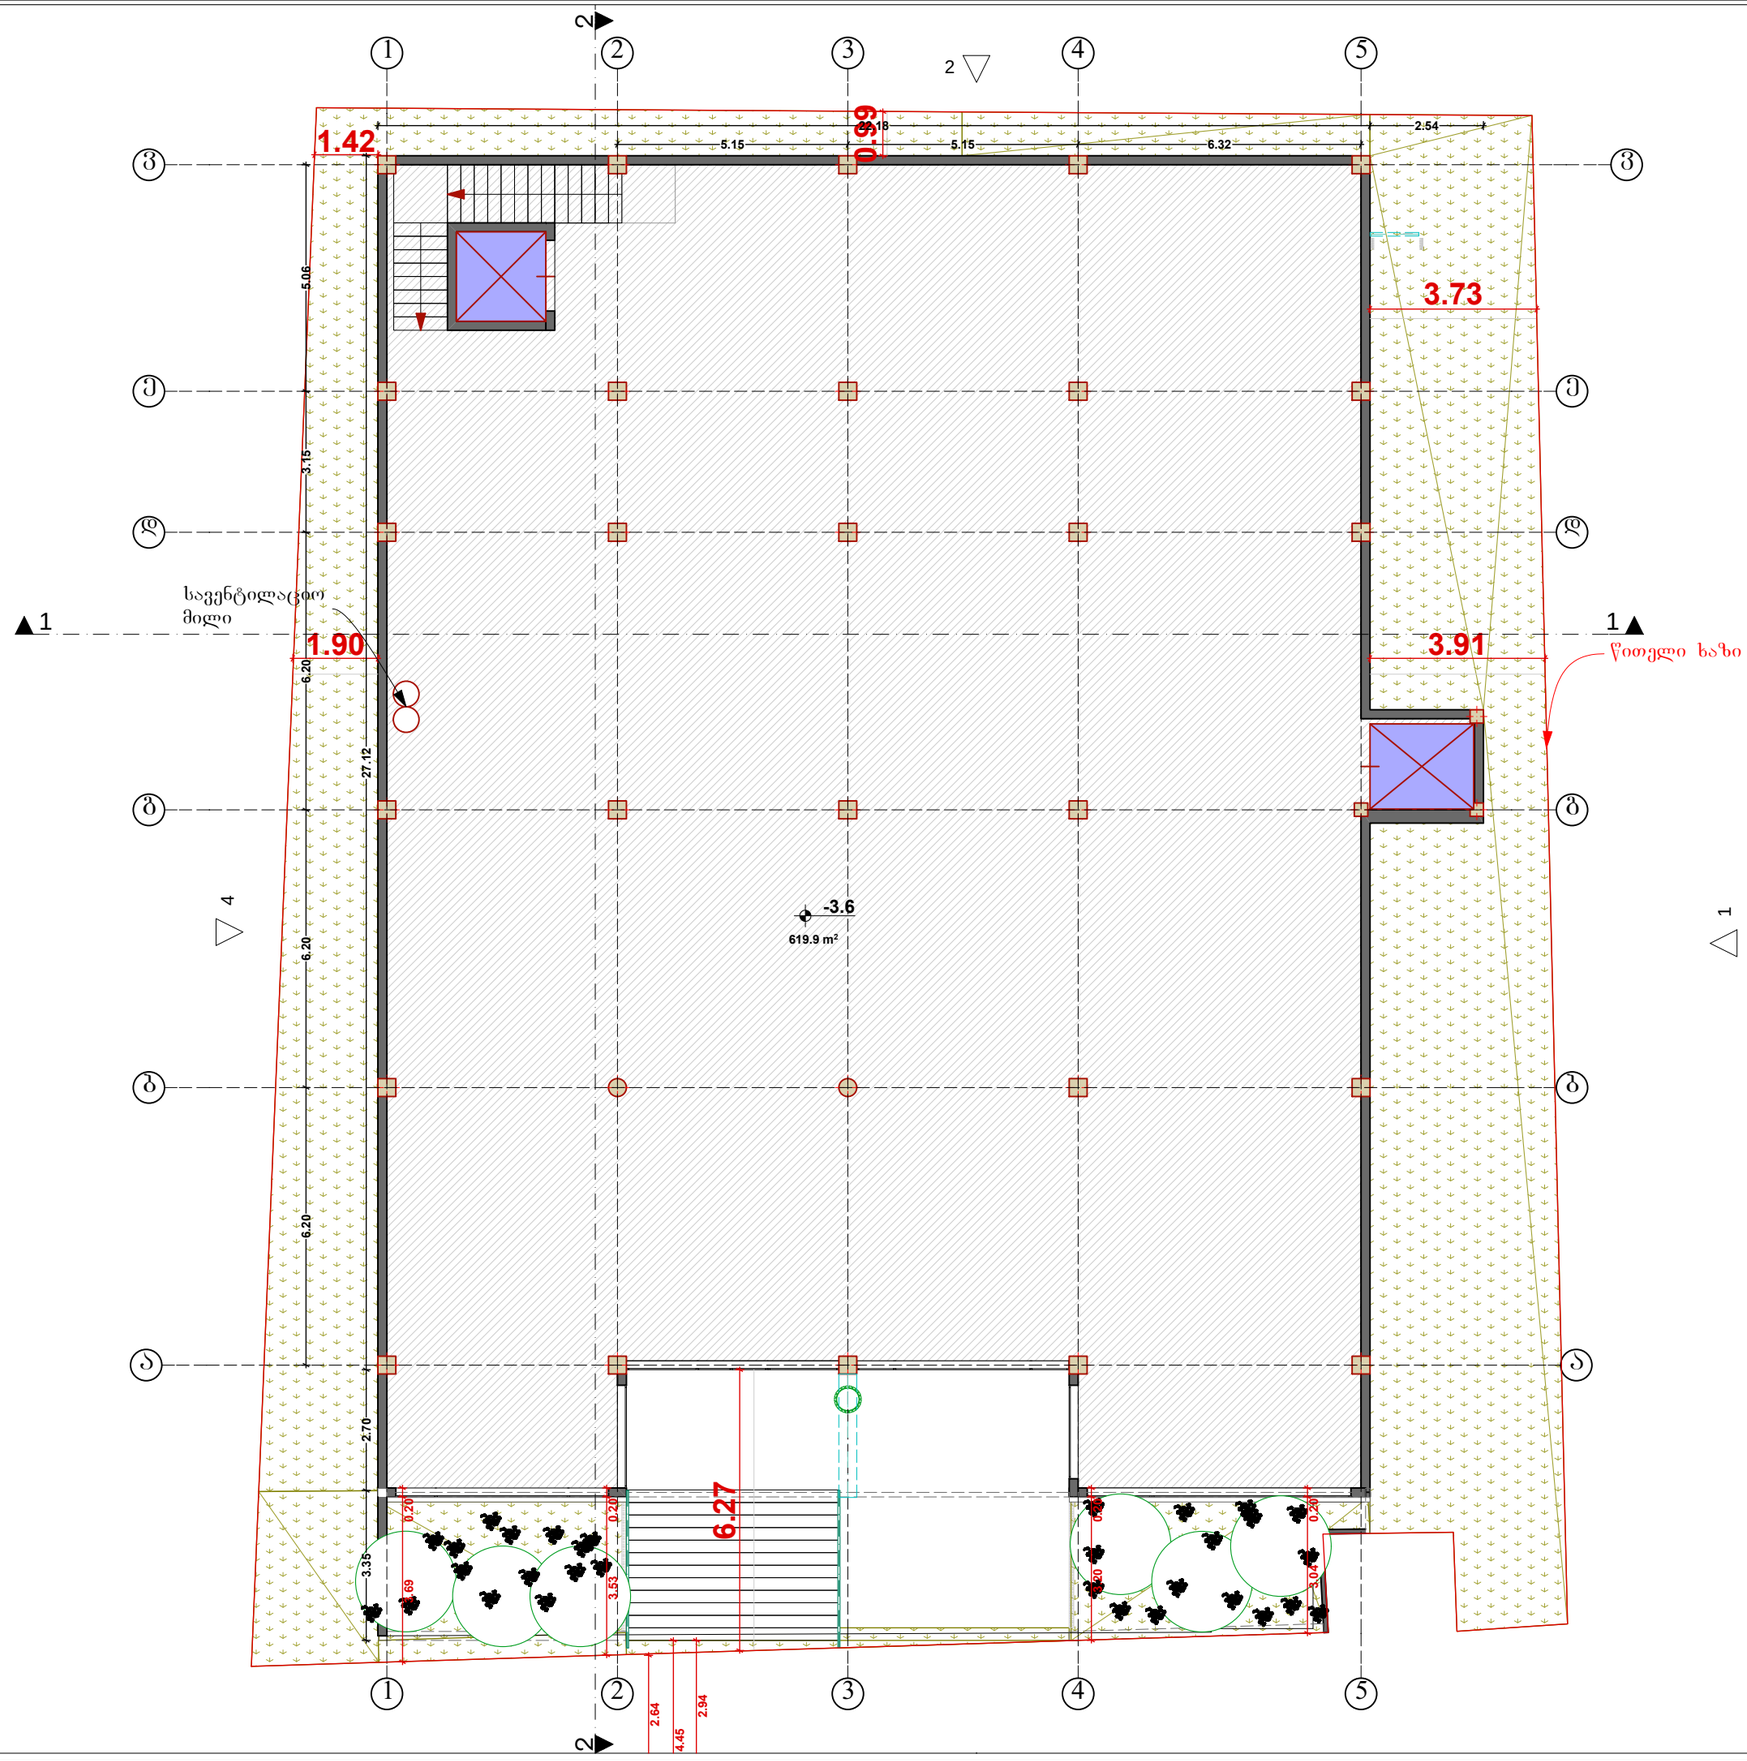


NEW POINT

შპს „ნიუ პოინტ“ თბილისი, საბურთალოს ქ. 44
Ltd „New point“ saburtalos 44 st. Tbilisi, Georgia, 0160
(+99532) 2945808; 557 704433,
www.newpoint.ge info@newpoint.ge

ობიექტის მისამართი	ქ. თბილისი, ა. ბელიაშვილის ქ №86
ნახაზის დასახელება	საპროექტო სარდაფის გეგმა

დირექტორი		გ. კირკიტაძე
არქიტექტორი		ნათია კოზაიძე
მასშტაბი	1:100	ფურცელი A-3
თარიღი	3.03.2017	

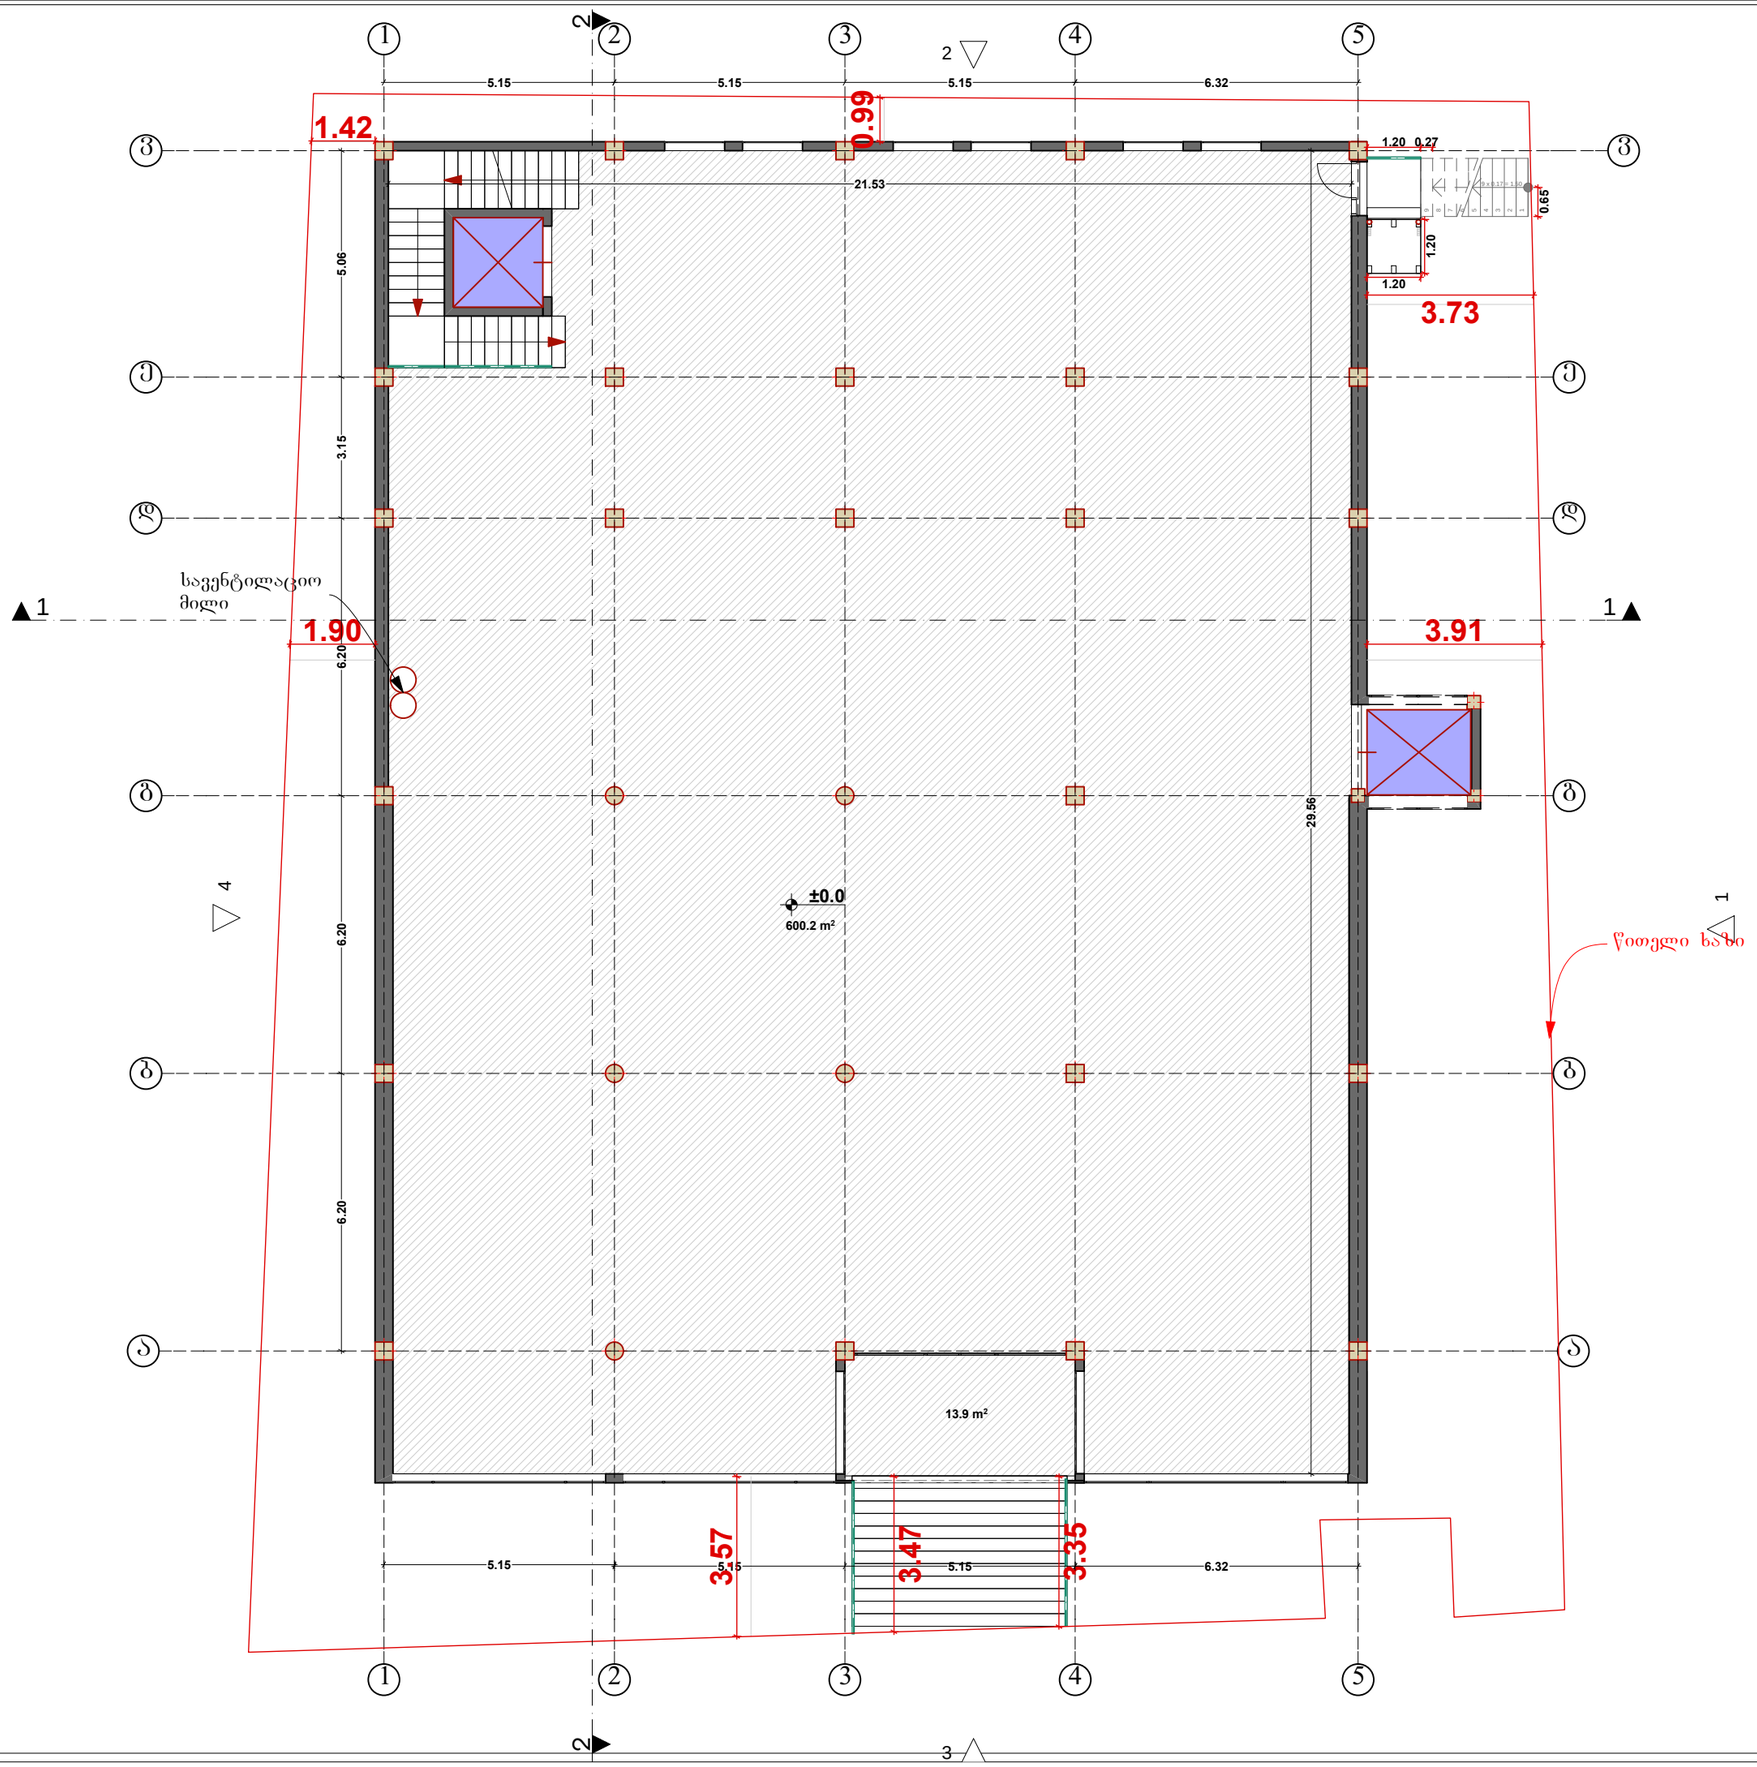


NEW POINT

შპს „ნიუ პოინტ“ თბილისი, საბურთალოს ქ. 44
Ltd „New point“ saburtalos 44 st. Tbilisi, Georgia, 0160
(+99532) 2945808; 557 704433,
www.newpoint.ge info@newpoint.ge

ობიექტის მისამართი	ქ. თბილისი, ა. ბელიაშვილის ქ №86
ნახაზის დასახელება	საპროექტო I სართულის გეგმა

დირექტორი		გ. კირკიტაძე
არქიტექტორი		ნათია კოზაიძე
მასშტაბი	1:100	ფურცელი A-3
თარიღი	3.03.2017	

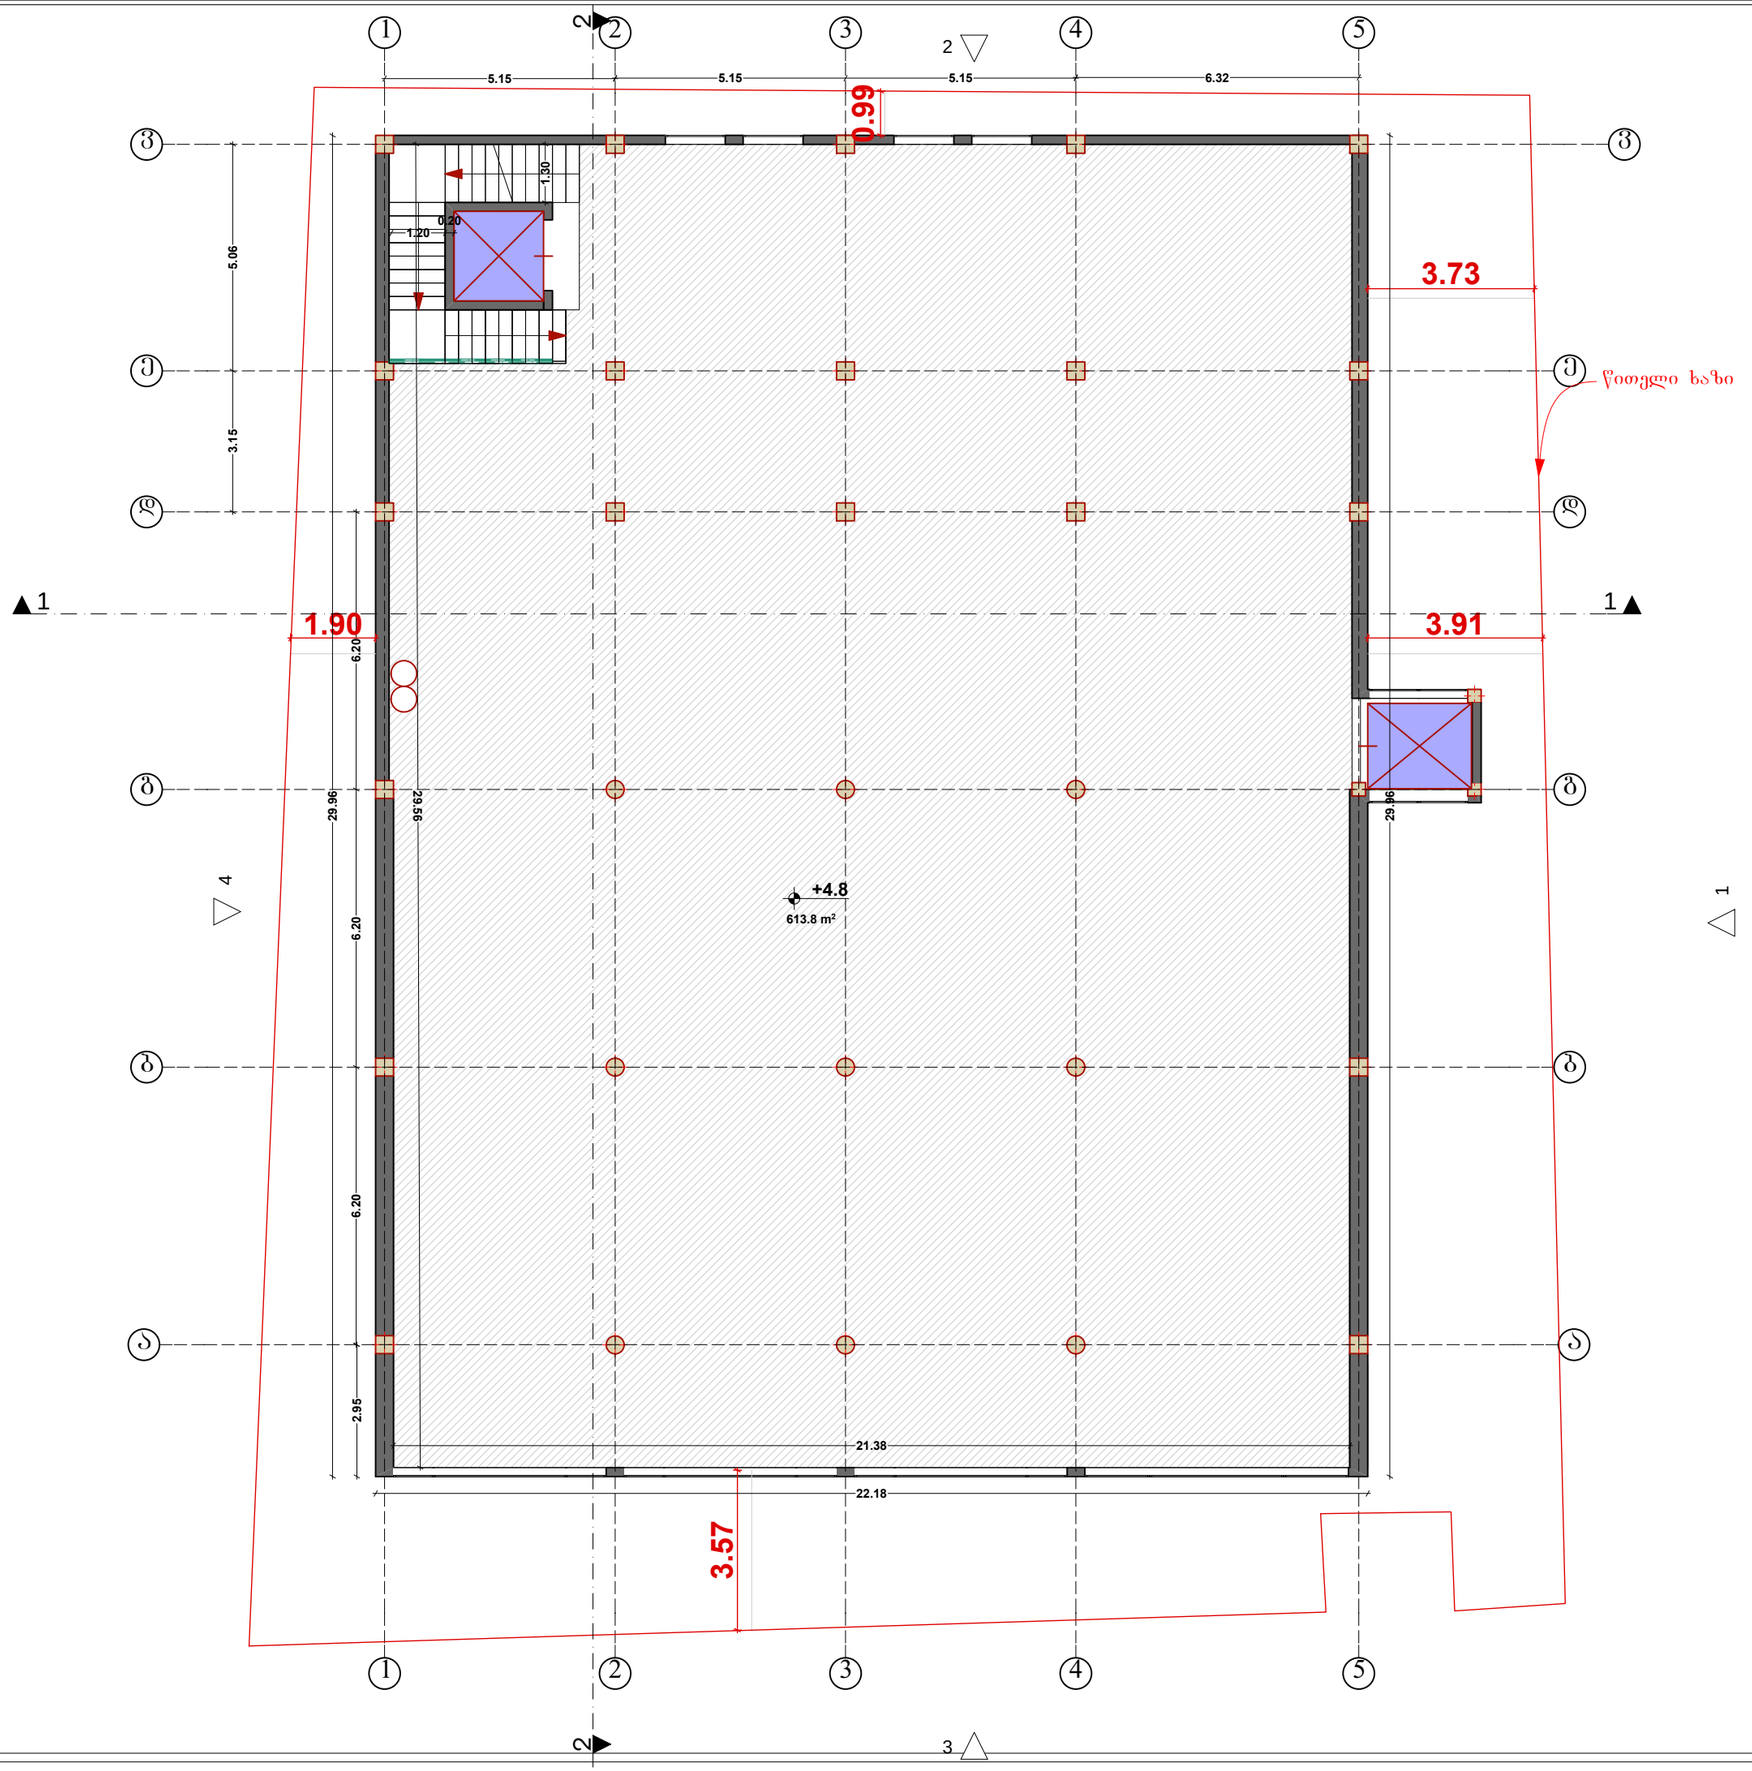

NEW POINT
შპს „ნიუ პოინტ“ თბილისი, საბურთალოს ქ. 44
Ltd „New point“ saburtalos 44 st. Tbilisi, Georgia, 0160
(+99532) 2945808; 557 704433,
www.newpoint.ge info@newpoint.ge

ობიექტის მისამართი	ქ. თბილისი, ა. ბელიაშვილის ქ №86
ნახაზის დასახელება	საპროექტო II სართულის გეგმა

დირექტორი		გ. კირკიტაძე
არქიტექტორი		ნათია კოზაიძე
მასშტაბი	1:100	ფურცელი A-3
თარიღი	3.03.2017	




NEW POINT
შპს „ნიუ პოინტ“ თბილისი, საბურთალოს ქ. 44
Ltd „New point“ saburtalos 44 st. Tbilisi, Georgia, 0160
(+99532) 2945808; 557 704433,
www.newpoint.ge info@newpoint.ge

ობიექტის მისამართი	ქ. თბილისი, ა. ბელიაშვილის ქ №86
ნახაზის დასახელება	საპროექტო III სართულის გეგმა

დირექტორი		ბ. კირკიტაძე
არქიტექტორი		ნათია კოზაიძე

მასშტაბი	1:100	ფურცელი	A-3
თარიღი	3.03.2017		

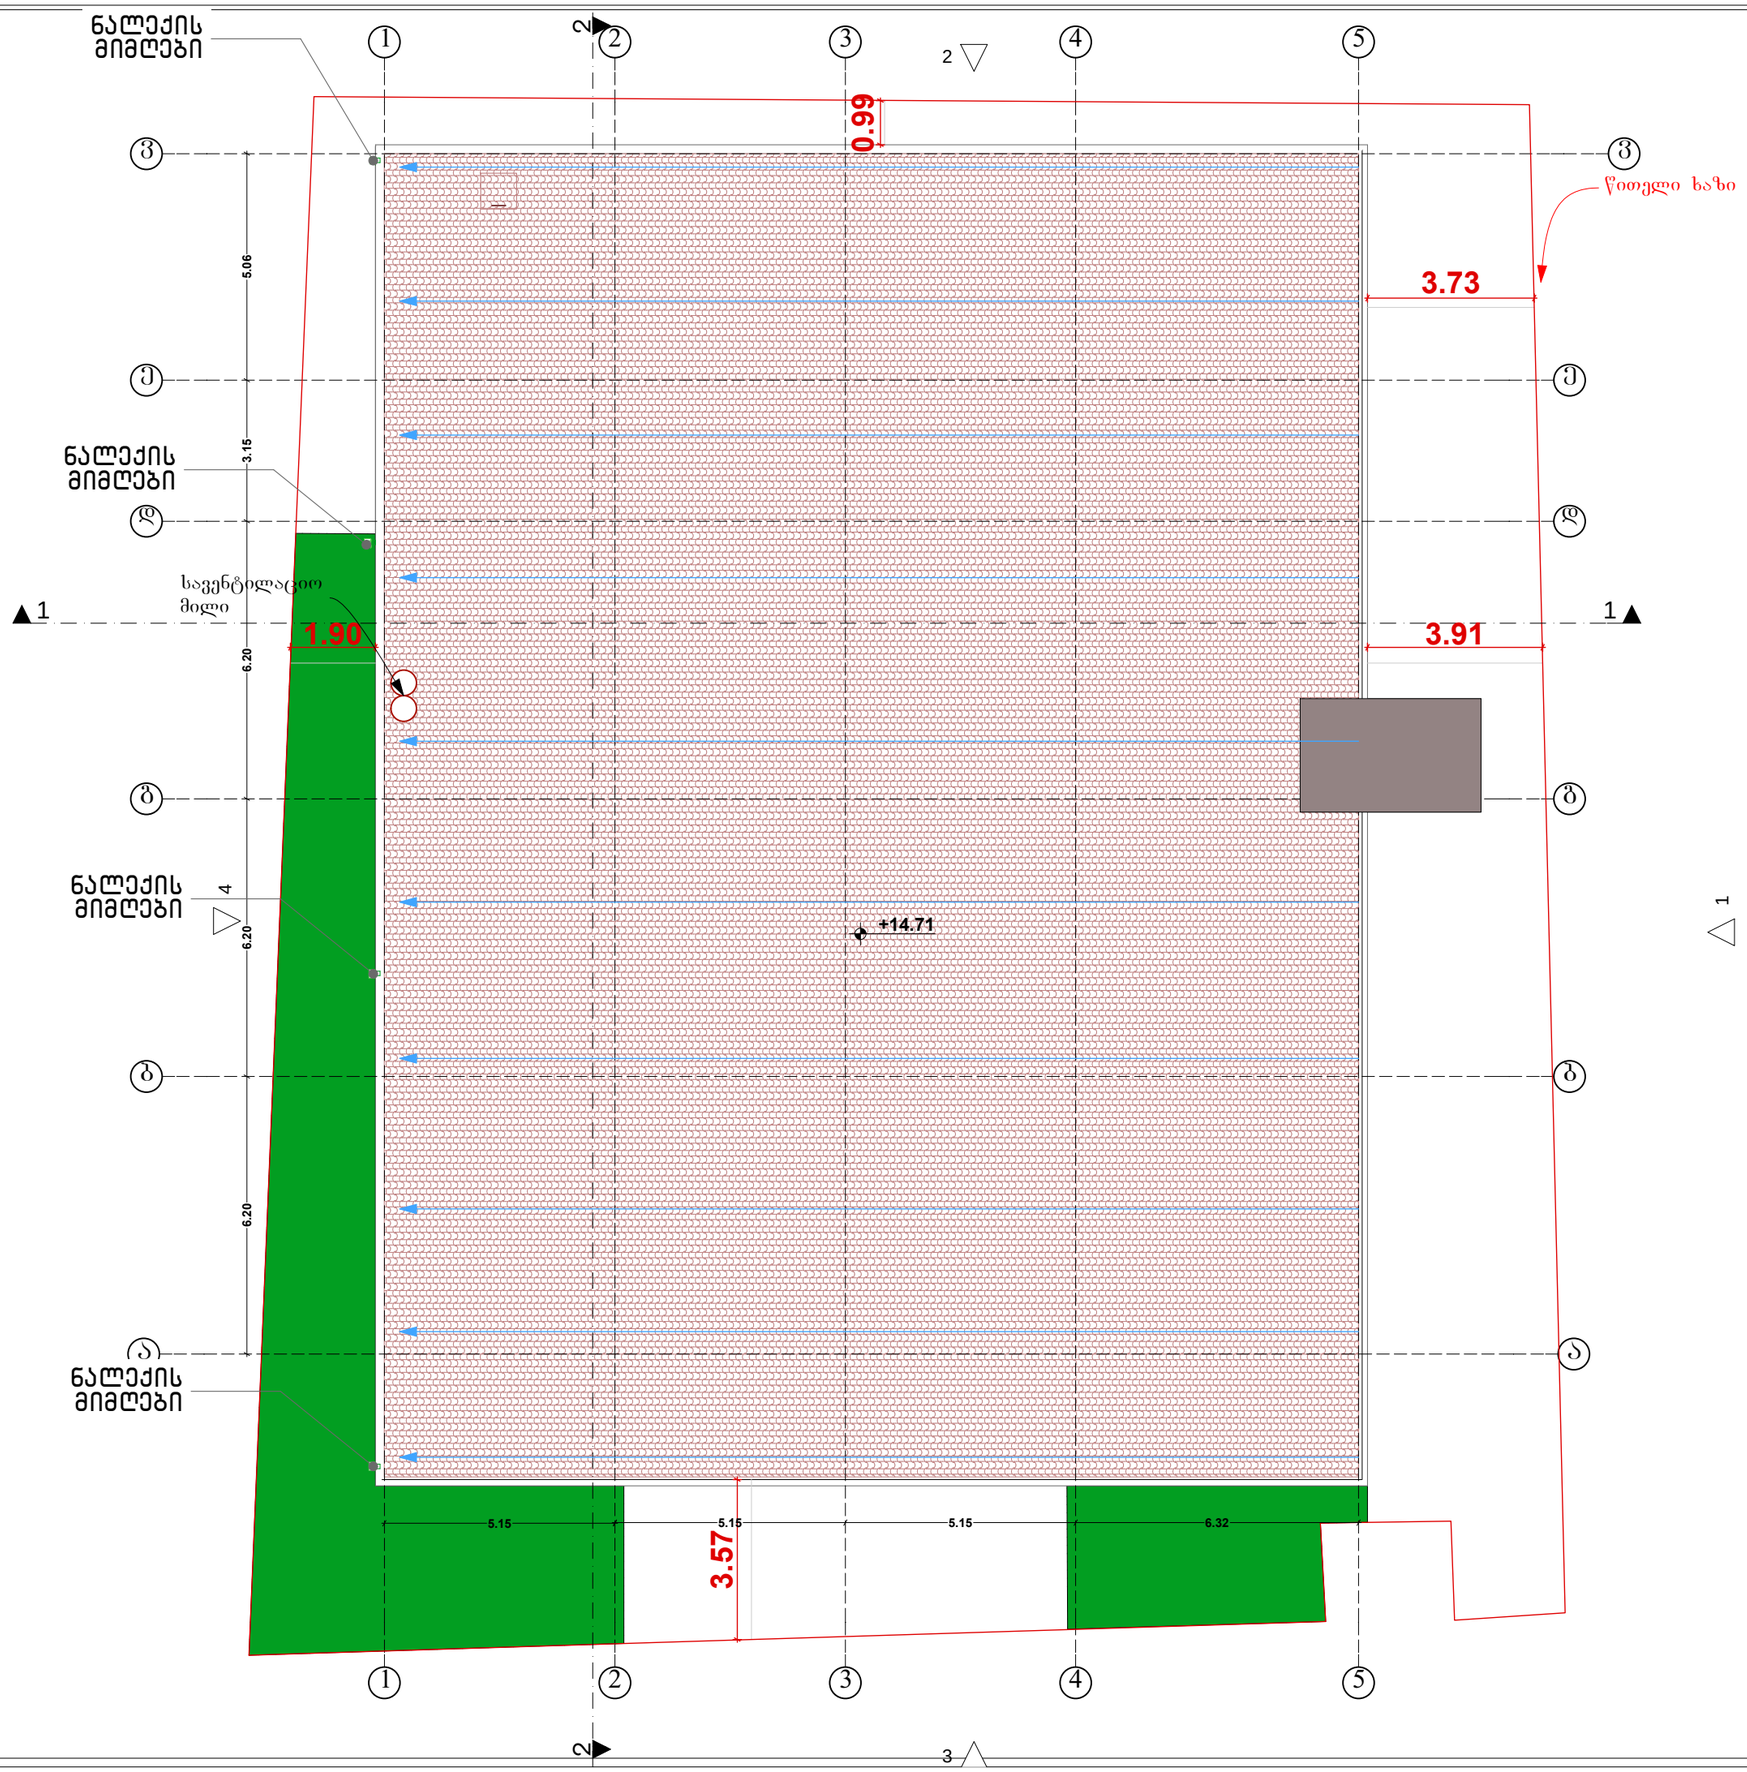

NEW POINT
შპს „ნიუ პოინტ“ თბილისი, საბურთალოს ქ. 44
Ltd „New point“ saburtalos 44 st. Tbilisi, Georgia, 0160
(+99532) 2945808; 557 704433,
www.newpoint.ge info@newpoint.ge

ობიექტის მისამართი	ქ. თბილისი, ა. ბელიაშვილის ქ №86
ნახაზის დასახელება	საპროექტო გადახურვის გეგმა

დირექტორი		გ. კირკიტაძე
არქიტექტორი		ნათია კოზაიძე
მასშტაბი	1:100	ფურცელი A-3
თარიღი	3.03.2017	