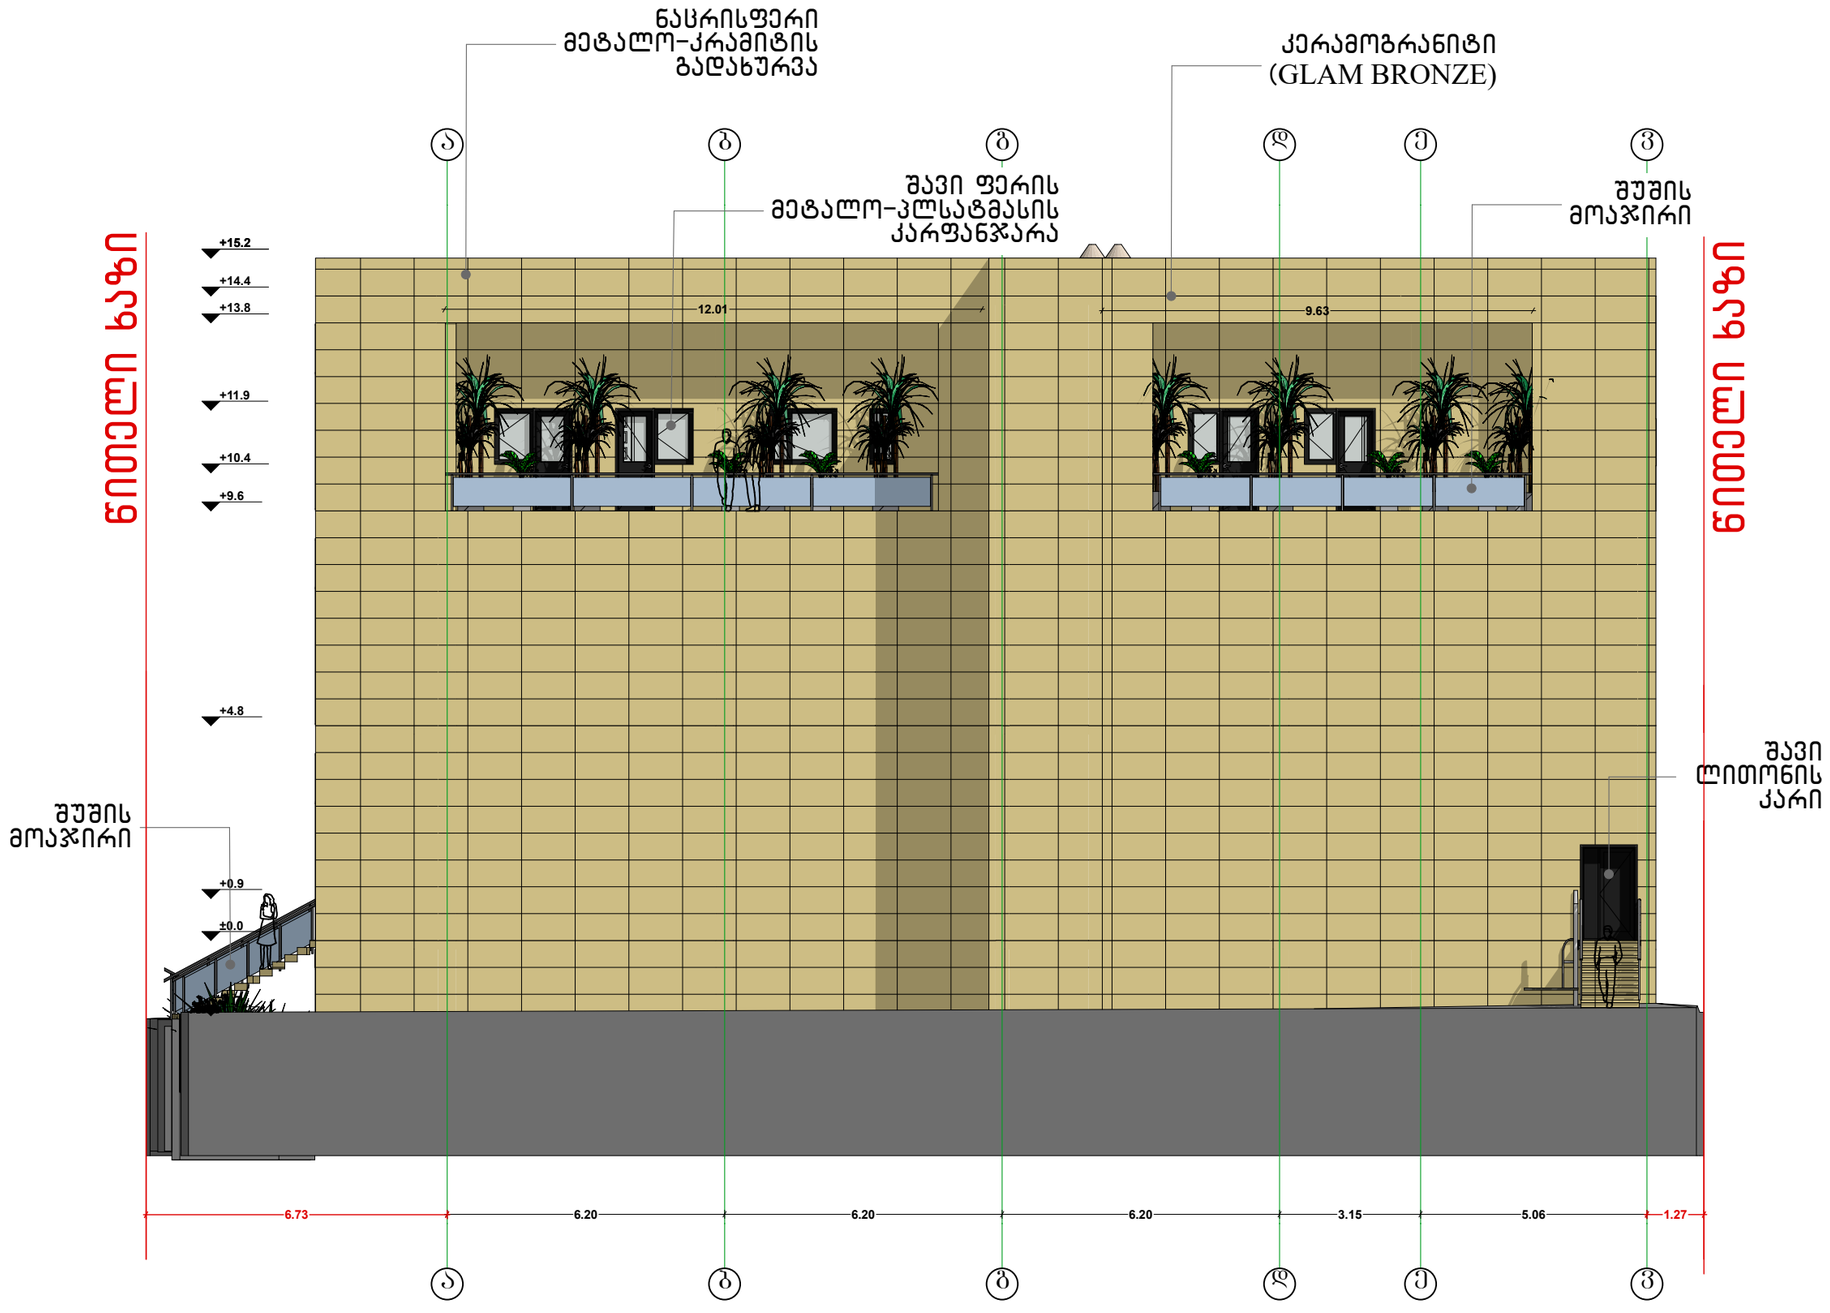

f 1 1:100

NEW POINT
შპს „ნიუ პოინტ“ თბილისი, საბურთალოს ქ. 44
Ltd „New point“ saburtalos 44 st. Tbilisi, Georgia, 0160
(+99532) 2945808; 557 704433,
www.newpoint.ge info@newpoint.ge

ობიექტის მისამართი	ქ. თბილისი, ა. ბელიაშვილის ქ №86
ნახაზის დასახელება	საპროექტო ფასადი ა-ვ ღერძებში

დირექტორი		ბ. კირკიტაძე
არქიტექტორი		ნათია კობაიძე
მასშტაბი	1:100	ფურცელი A-3
თარიღი	3.03.2017	

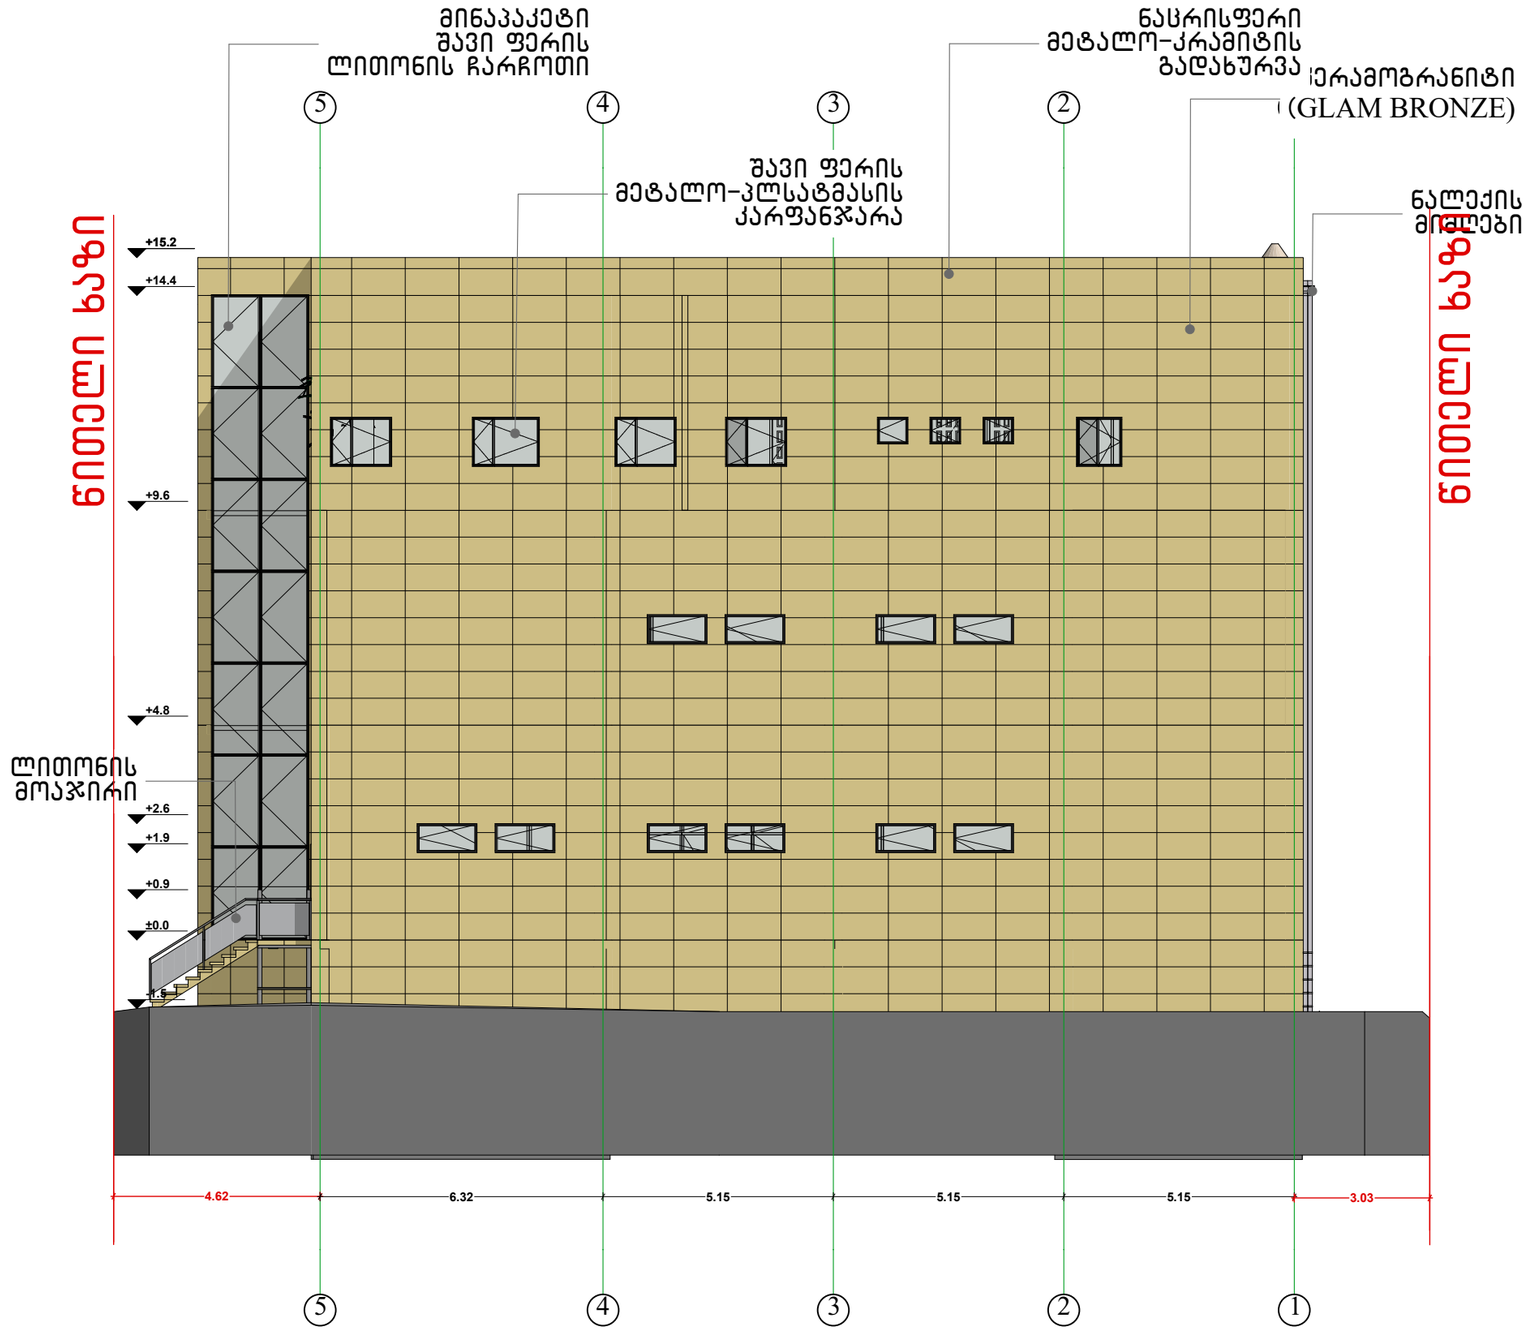

f 2 1:100

NEW POINT
შპს „ნიუ პოინტ“ თბილისი, საბურთალოს ქ. 44
Ltd „New point“ saburtalos 44 st. Tbilisi, Georgia, 0160
(+99532) 2945808; 557 704433,
www.newpoint.ge info@newpoint.ge

ობიექტის მისამართი	ქ. თბილისი, ა. ბელიაშვილის ქ №86
ნახაზის დასახელება	საპროექტო ფასადი 5-1 ღერძებში

დირექტორი		გ. კირკიტაძე
არქიტექტორი		ნათია კოზაიძე
მასშტაბი	1:100	ფურცელი A-3
თარიღი	3.03.2017	

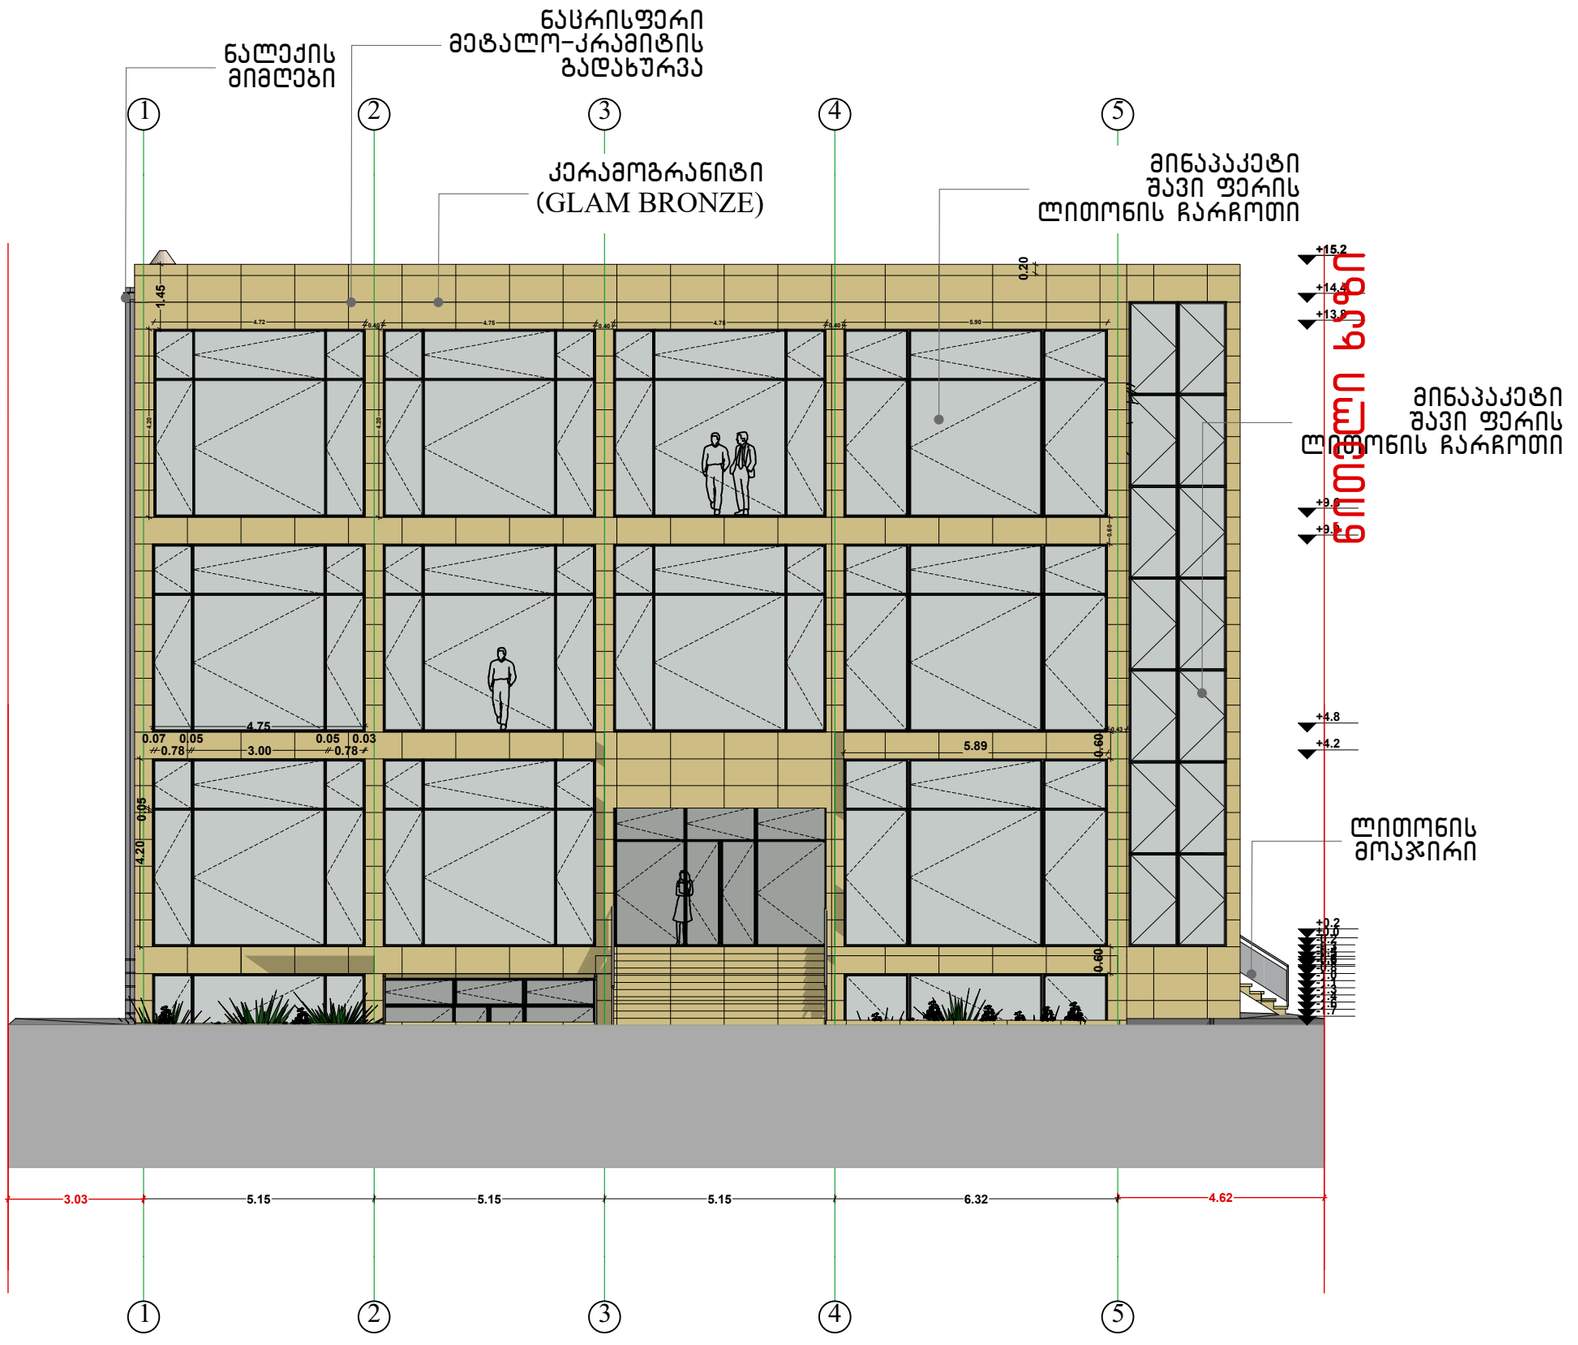

NEW POINT

შპს „ნიუ პოინტ“ თბილისი, საბურთალოს ქ. 44
Ltd „New point“ saburtalos 44 st. Tbilisi, Georgia, 0160
(+99532) 2945808; 557 704433,
www.newpoint.ge info@newpoint.ge

ობიექტის მისამართი	ქ. თბილისი, ა. ბელიაშვილის ქ №86
ნახაზის დასახელება	საპროექტო ფასადი 1-5 ღერძებში

დირექტორი		გ. კირკიტაძე
არქიტექტორი		ნათია კოზაიძე

მასშტაბი	1:100	ფურცელი	A-3
თარიღი	3.03.2017		

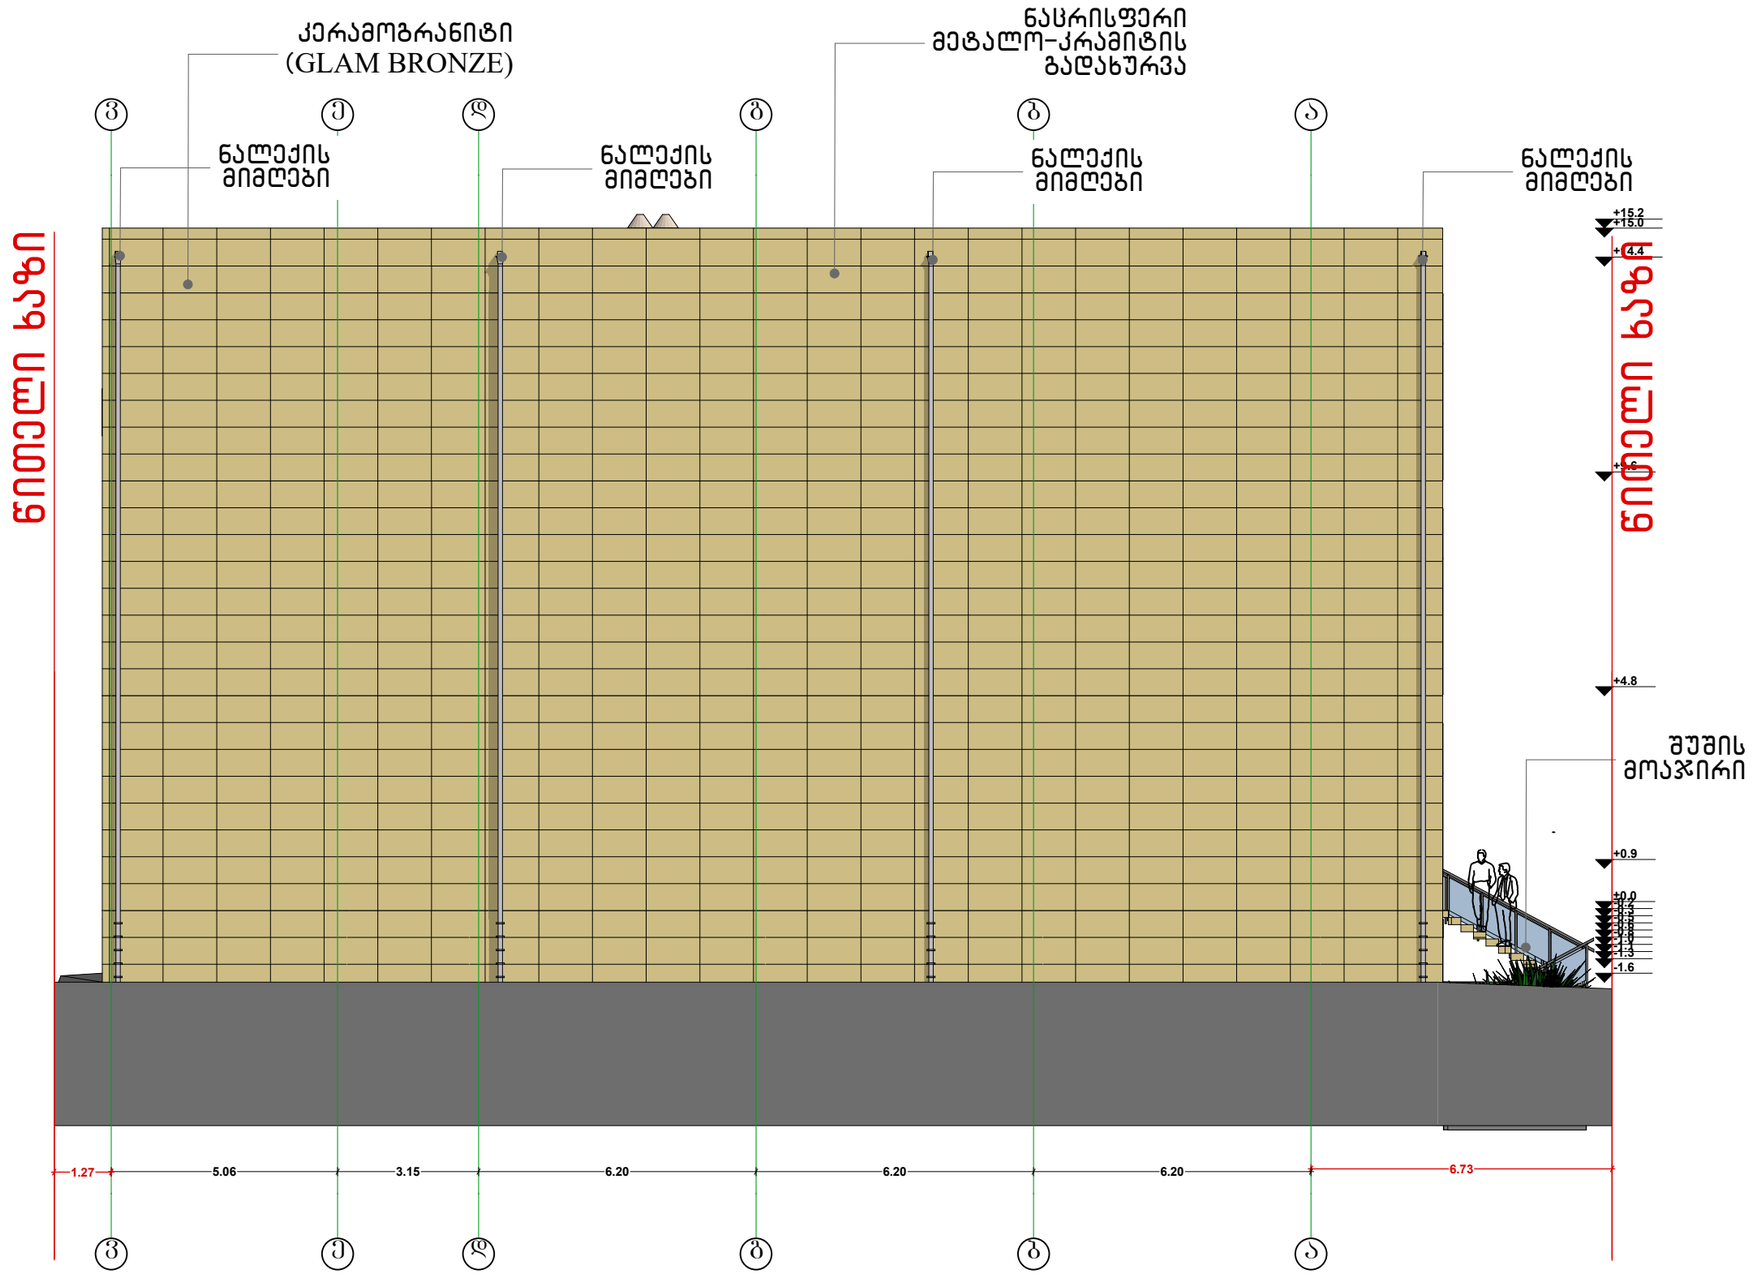

NEW POINT

შპს „ნიუ პოინტ“ თბილისი, საბურთალოს ქ. 44
Ltd „New point“ saburtalos 44 st. Tbilisi, Georgia, 0160
(+99532) 2945808; 557 704433,
www.newpoint.ge info@newpoint.ge

ობიექტის მისამართი	ქ. თბილისი, ა. ბელიაშვილის ქ №86
ნახაზის დასახელება	საპროექტო ფასადი ვ-ა ღერძებში

დირექტორი		გ. კირკიტაძე
არქიტექტორი		ნათია კობაიძე

მასშტაბი	1:100	ფურცელი	A-3
თარიღი	3.03.2017		