გეგმა -2.500 ნიშნულზე

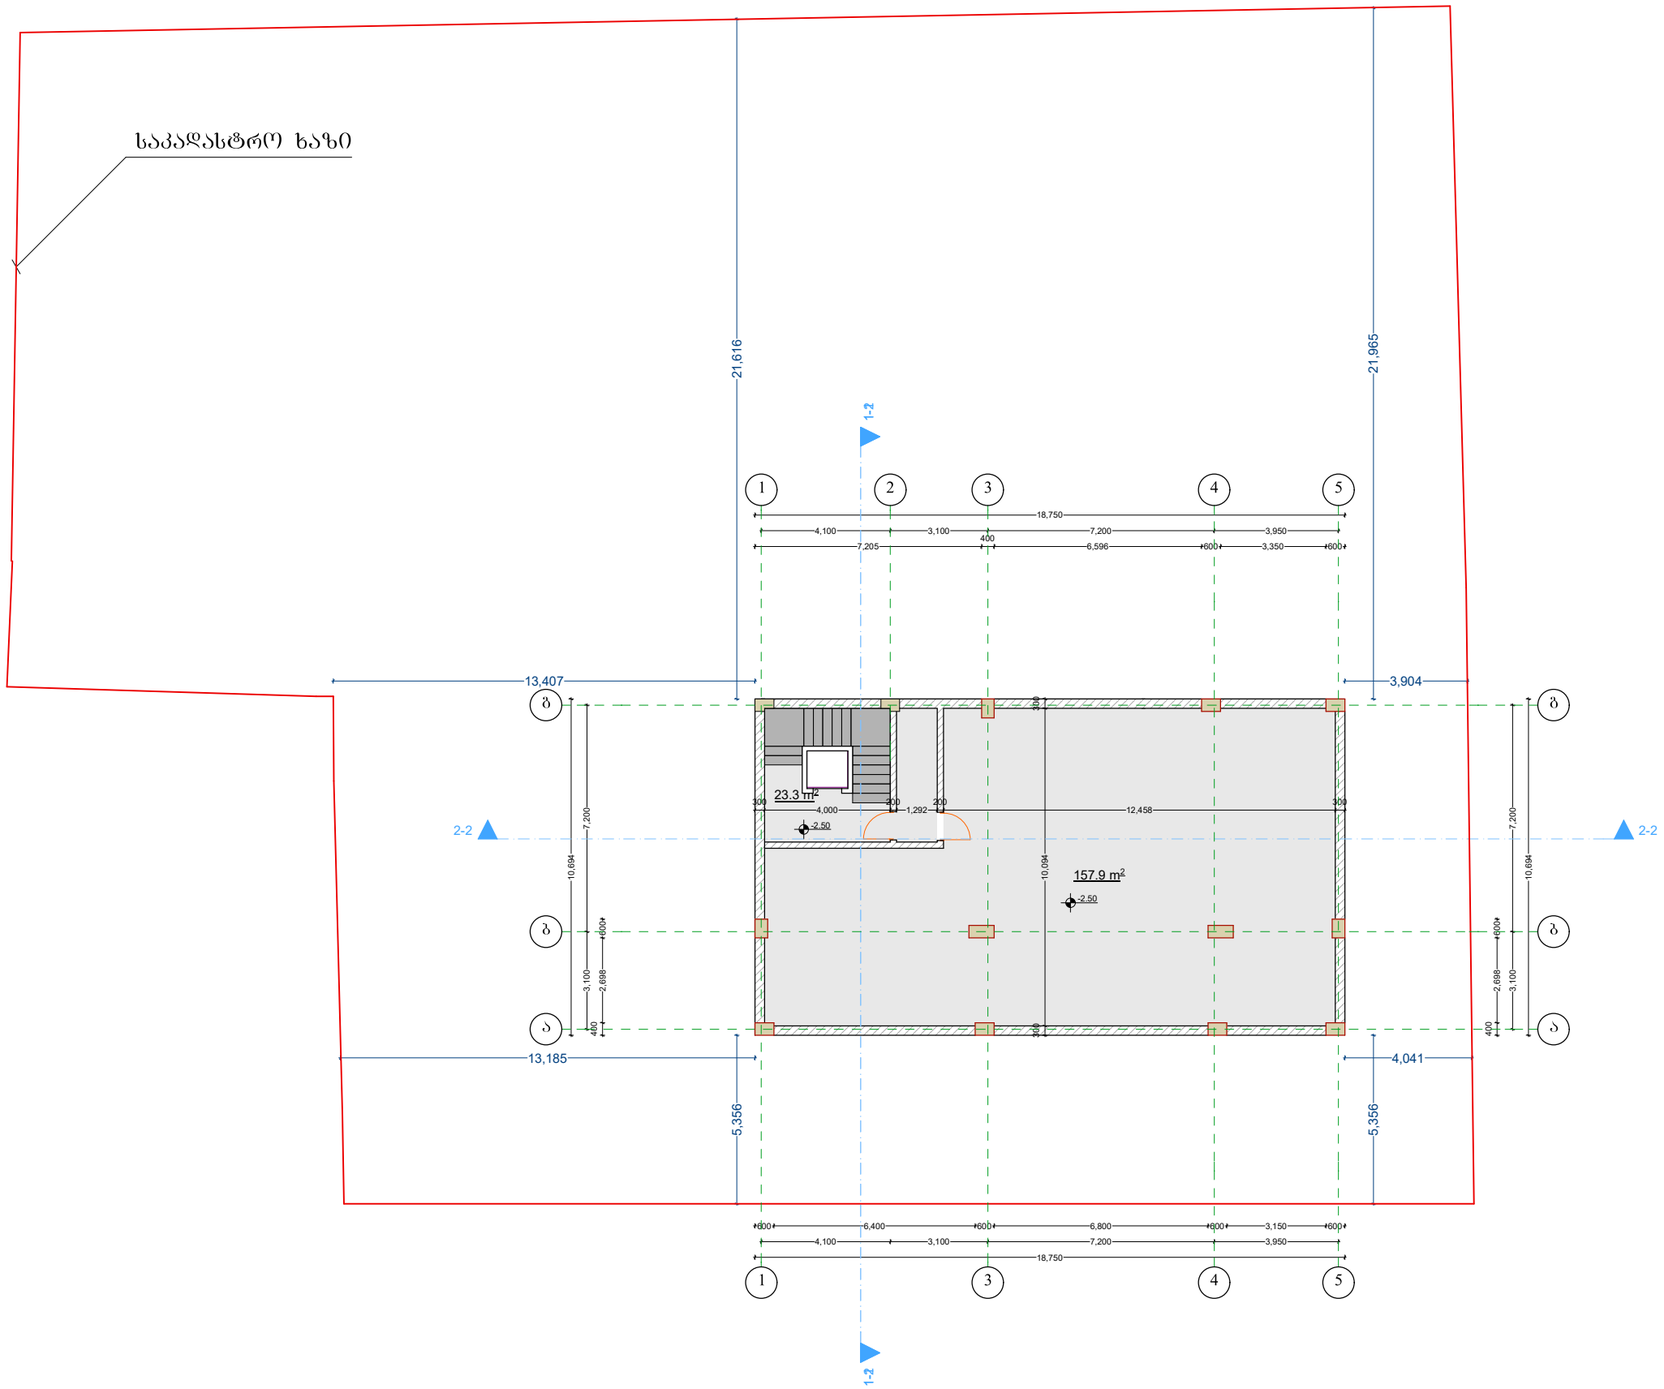

ა ბლოკი

საერთო	ფართი	183.2 მ²
მათ შორის		
სარდაფის	სართული	167.7 მ²
კიბის	უჯრედი	23.3 მ²

ფუნქცია: მრავალფუნქციური მრავალბინიანი საცხოვრებელი სახლი

1:200

A-3 | 17.05.2017

ბეგმა 0.000 ნიშნულზე

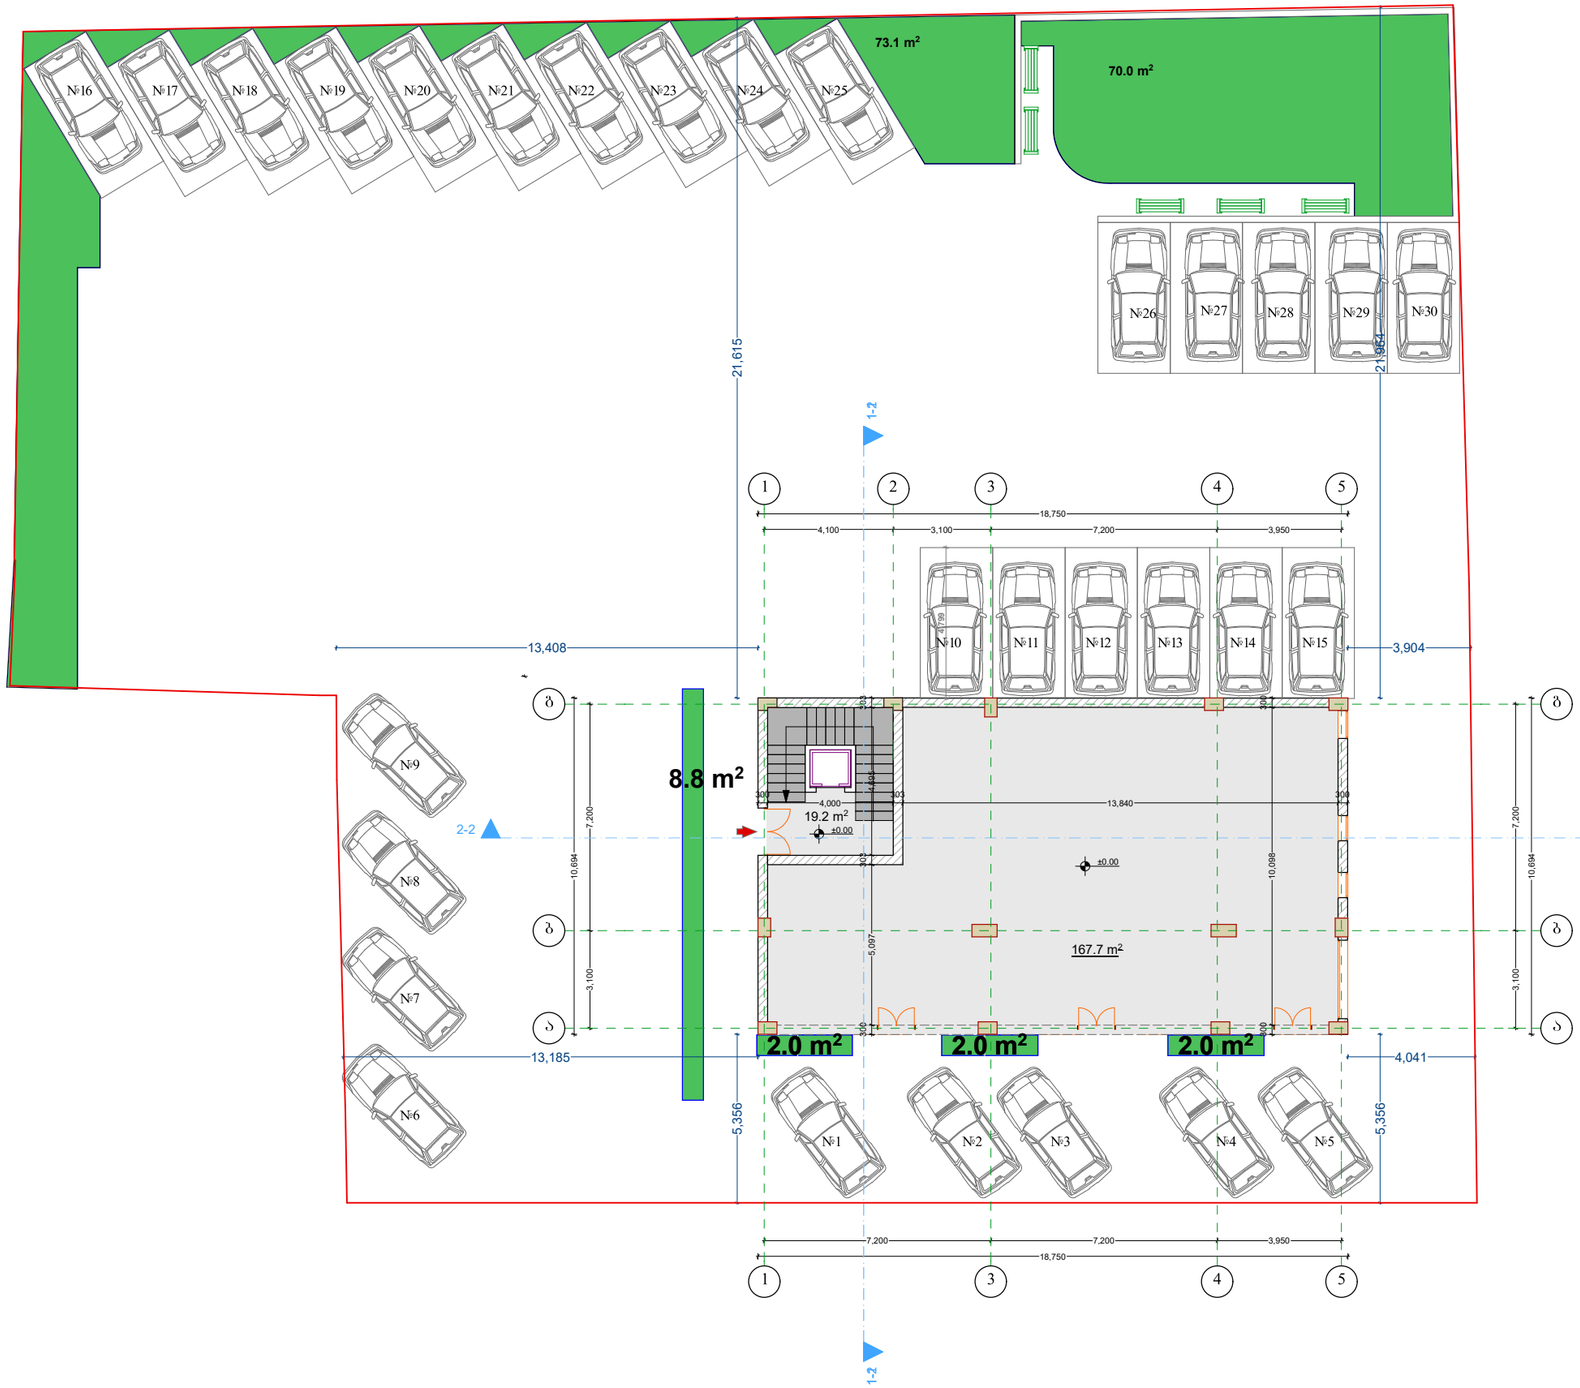

ა ბლოკი

სართულის განაშენიანების ფართი 200.5 მ2
საერთო ფართი 186.9 მ²
მათ შორის
კომერციული ფართი 167.7 მ²
კიბის უჯრედის და სადარბაზოს ფართობი 19.2 მ²

დამკვეთი: შ.ა.ს. ფოლადი	შემსრულებელი: „შპს" იუნიქს ქონსთრაქშენ კომპანი	დირექტორი: ზ.ვარსემაშვილი	სართული	ფუნქცია: მრავალფუნქციური მრავალბინიანი საცხოვრებელი სახლი	1:200	A-3	17.05.2017
მისამართი: თბილისი, მუხიანის დასახლება, 3 მკრ. 151-ე ბაბა-ბადის მიმდებარედ	ქ.თბილისი, ვაკე-საბურთალოს რაიონი, ტაშკენტის შეს,№4, ბ16 საიდენტიფიკაციო № 405133822 ტ 599 748 760	არქიტექტორი: ი.ჯ.ი.ჯ.ი.ეიშვილი					

ბებმა +3.500 ნიშნულზე

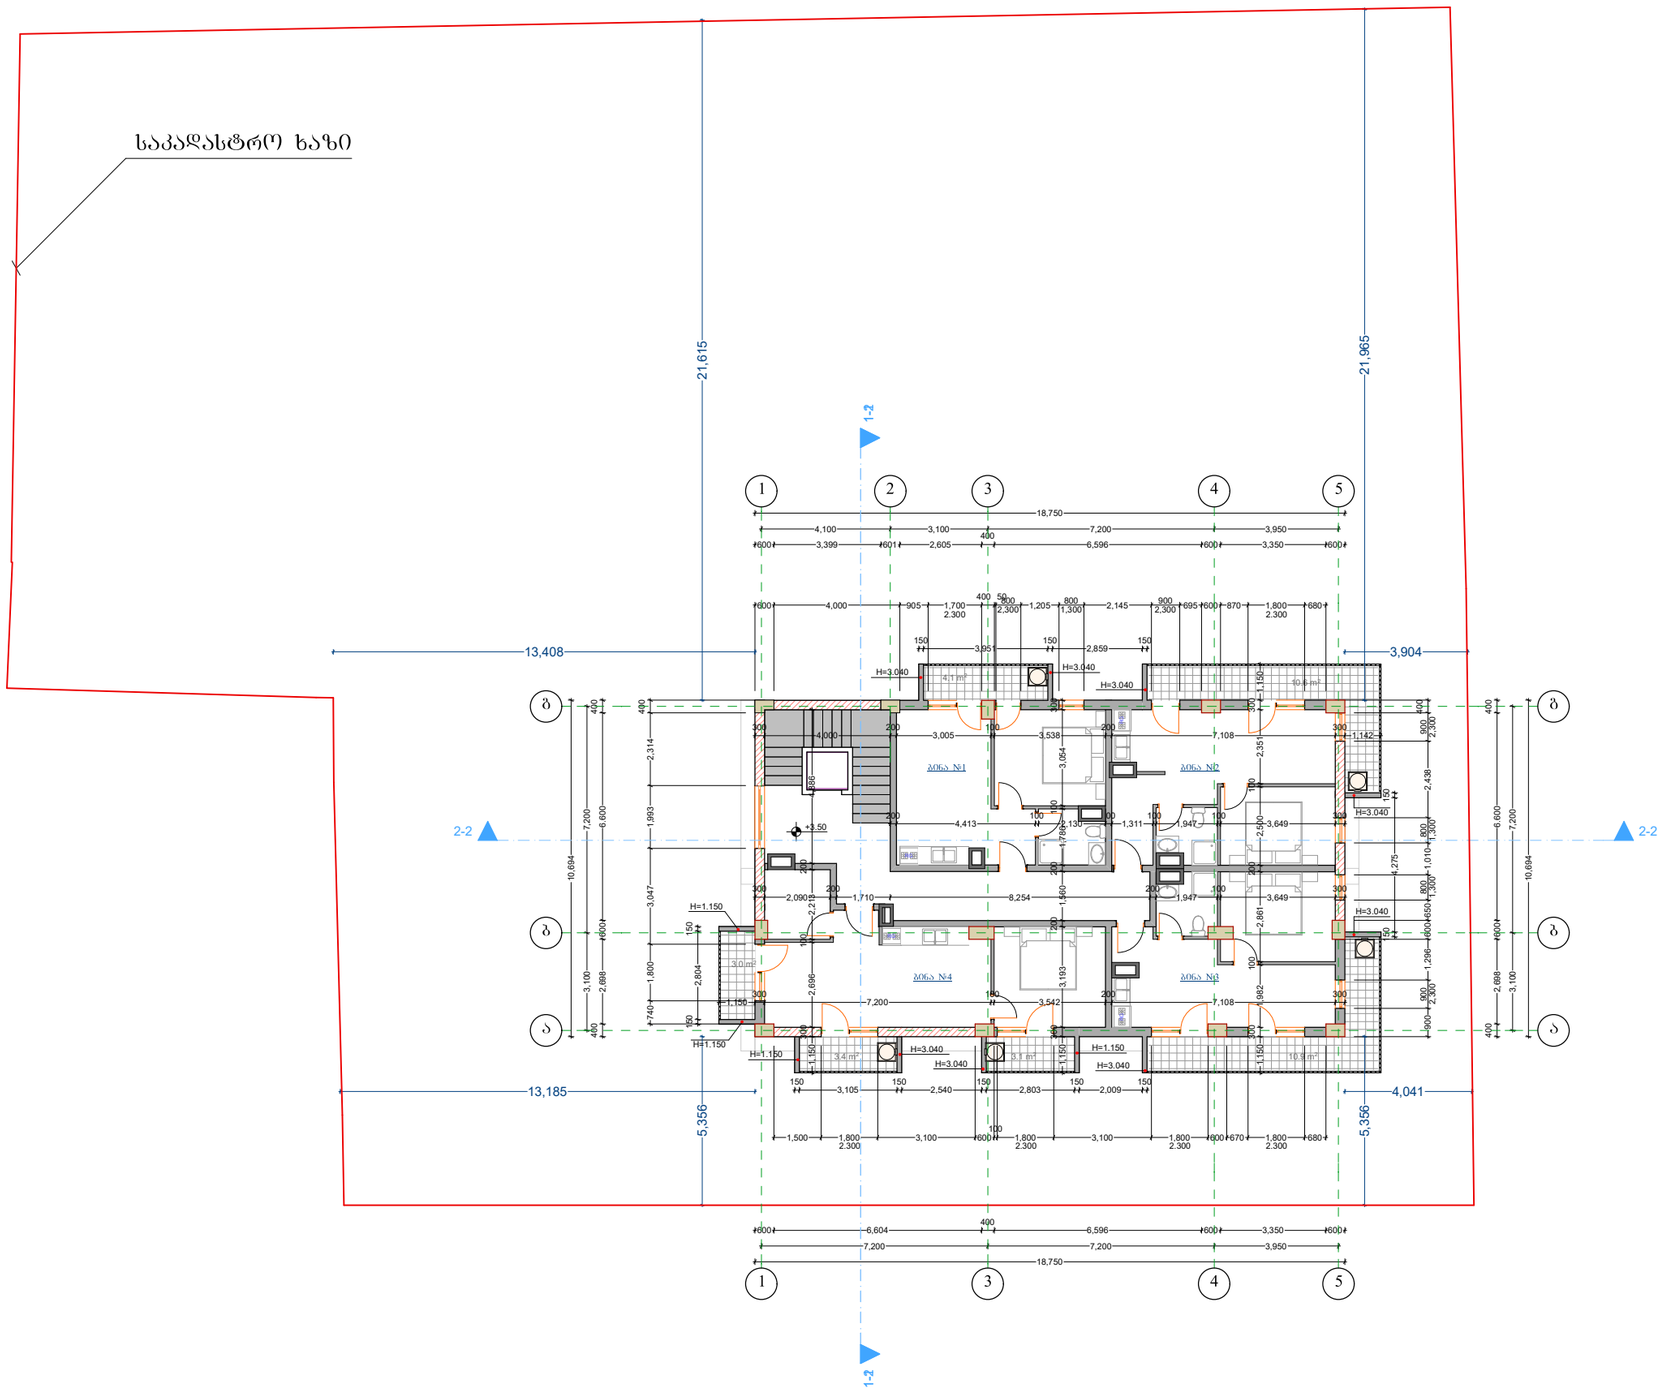



ბათბობა- კონდინცირების ადგილი

ა ბლოკი

სართულის განაშენიანების ფართი	200.5 მ2
საერთო ფართი	212.9 მ²
მათ შორის	
საცხოვრებელი ფართი	143.5 მ²
კიბის უჯრედის და სადარბაზოს ფართობი	34.3 მ²
საზაფხულო ფართი	35.1 მ²

დამკვეთი: შ.პ.ს. ფოლადი	შემსრულებელი: „შპს" იუნიქს ქონსთრაქშენ კომპანი	დირექტორი: ზ.ვარსემაშვილი	სართული	ფუნქცია: მრავალფუნქციური მრავალბინიანი საცხოვრებელი სახლი	1:200	A-3	17.05.2017
მისამართი: თბილისი, მუხიანის დასახლება, 3 მკრ. 151-ე ბაბა-ბადის მიმდებარედ	ქ.თბილისი, ვაჟა-ფაშვერიალოს რაიონი, ტაბაგრტის შეს.№4, ბ/ნ საიდენტიფიკაციო № 405133822 ტ 599 748 760	არქიტექტორი: ი.ჯ.ი.ჯ.ი.ეიშვილი					

ბებმა +6.700 ნიშნულზე

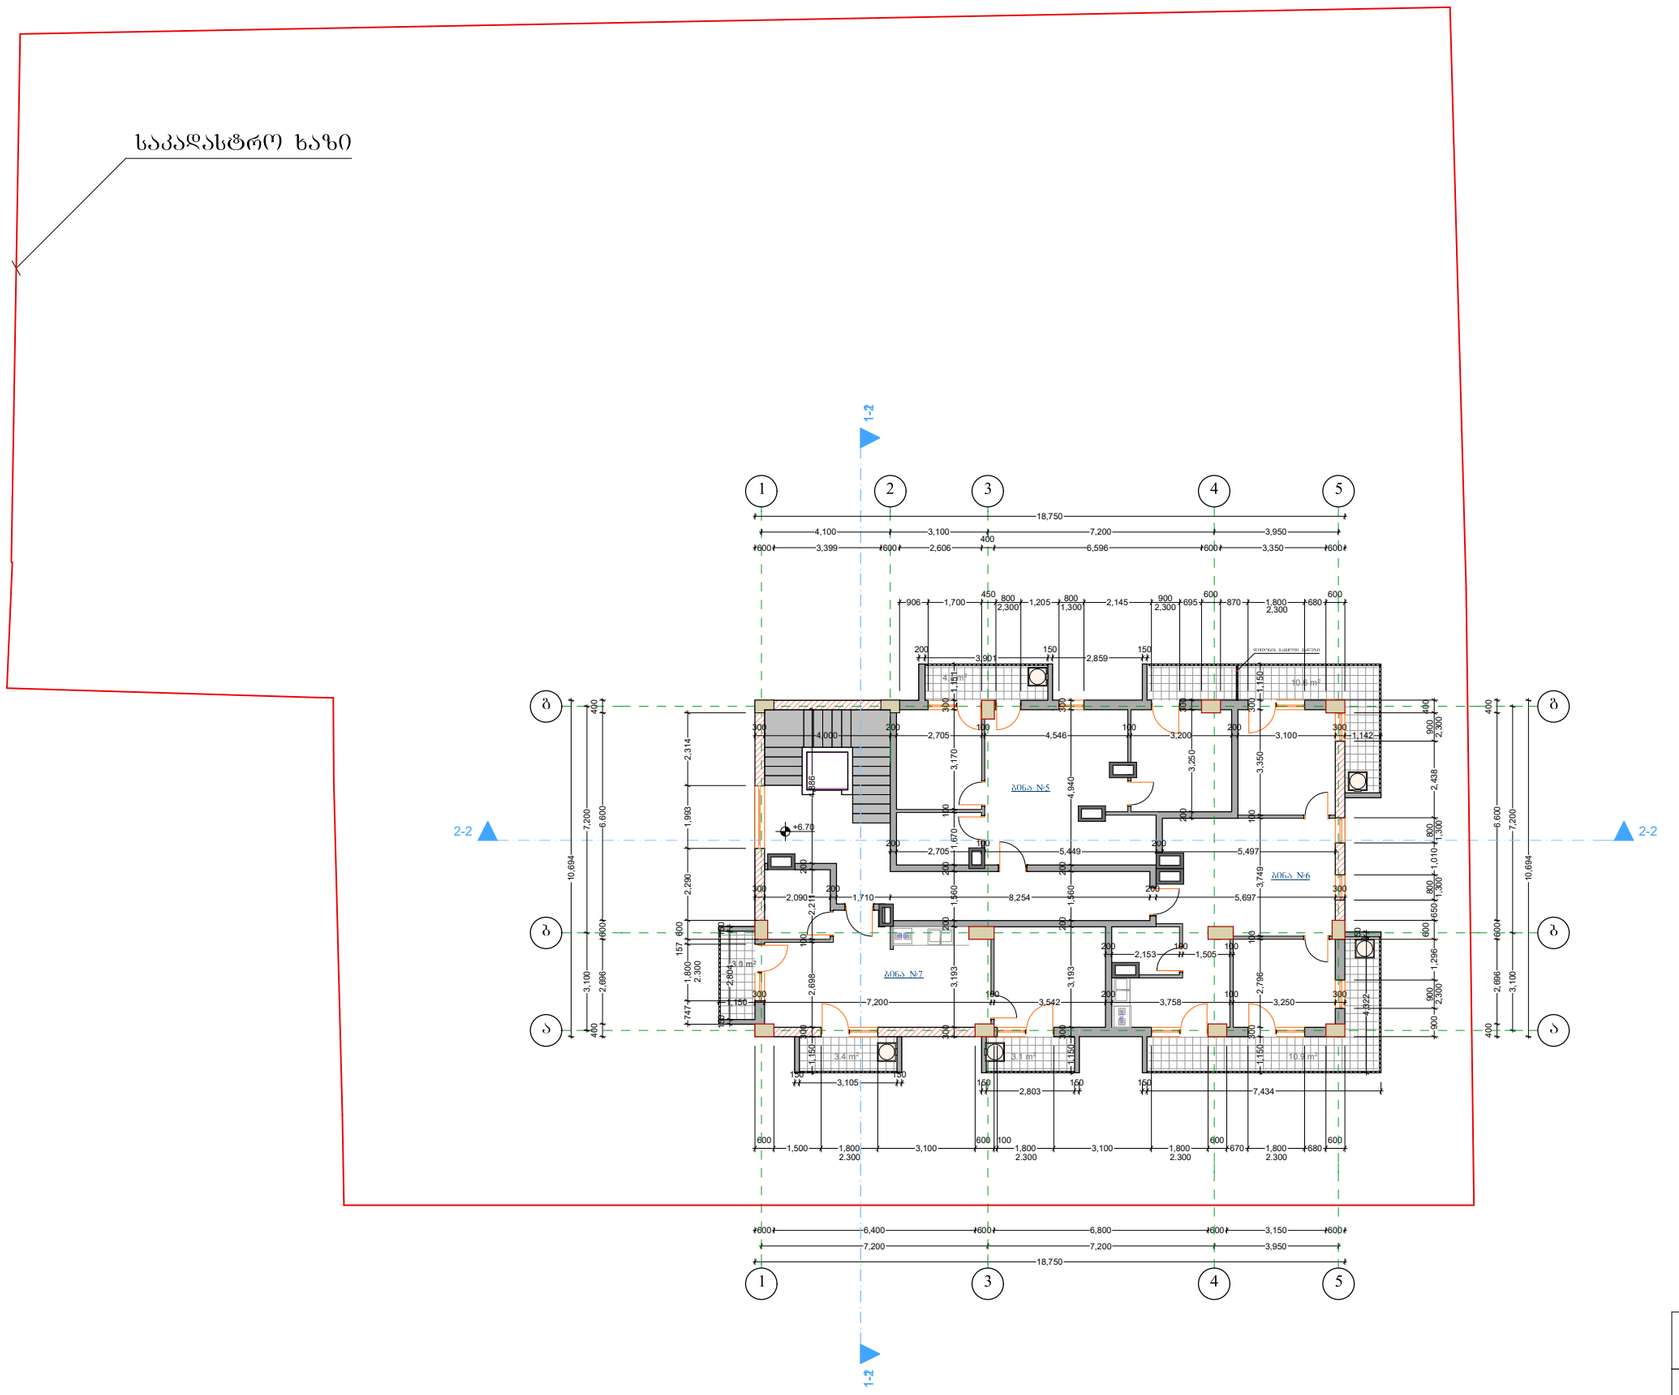



ბათბობა- კონდინცირების ადგილი

ა ბლოკი

სართულის განაშენიანების ფართი	200.5 მ2
საერთო ფართი	212.9 მ²
მათ შორის	
საცხოვრებელი ფართი	143.5 მ²
კიბის უჯრედის და სადარბაზოს ფართობი	34.3 მ²
საზაფხულო ფართი	35.1 მ²

დამკვეთი: შ.პ.ს. ფოლადი	შემსრულებელი: „შპს" იუნიქს ქონსთრაქშენ კომპანი	დირექტორი: ზ.ვარსემაშვილი	სართული	ფუნქცია: მრავალფუნქციური მრავალბინიანი საცხოვრებელი სახლი	1:200	A-3	17.05.2017
მისამართი: თბილისი, მუხიანის დასახლება, 3 მკრ. 151-ე ბაბა-ბადის მიმდებარედ	ქ.თბილისი, ვაჟა-ფაშრიალოს რაიონი, ტაბაშვილის ქ.ს.№4, ბ16 საიდენტიფიკაციო № 405133822 ტ 599 748 760	არქიტექტორი: ი.ჯ.ი.ჯ.ი.ეი.ეშვილი					

ბებმა +9.900 ნიშნულზე

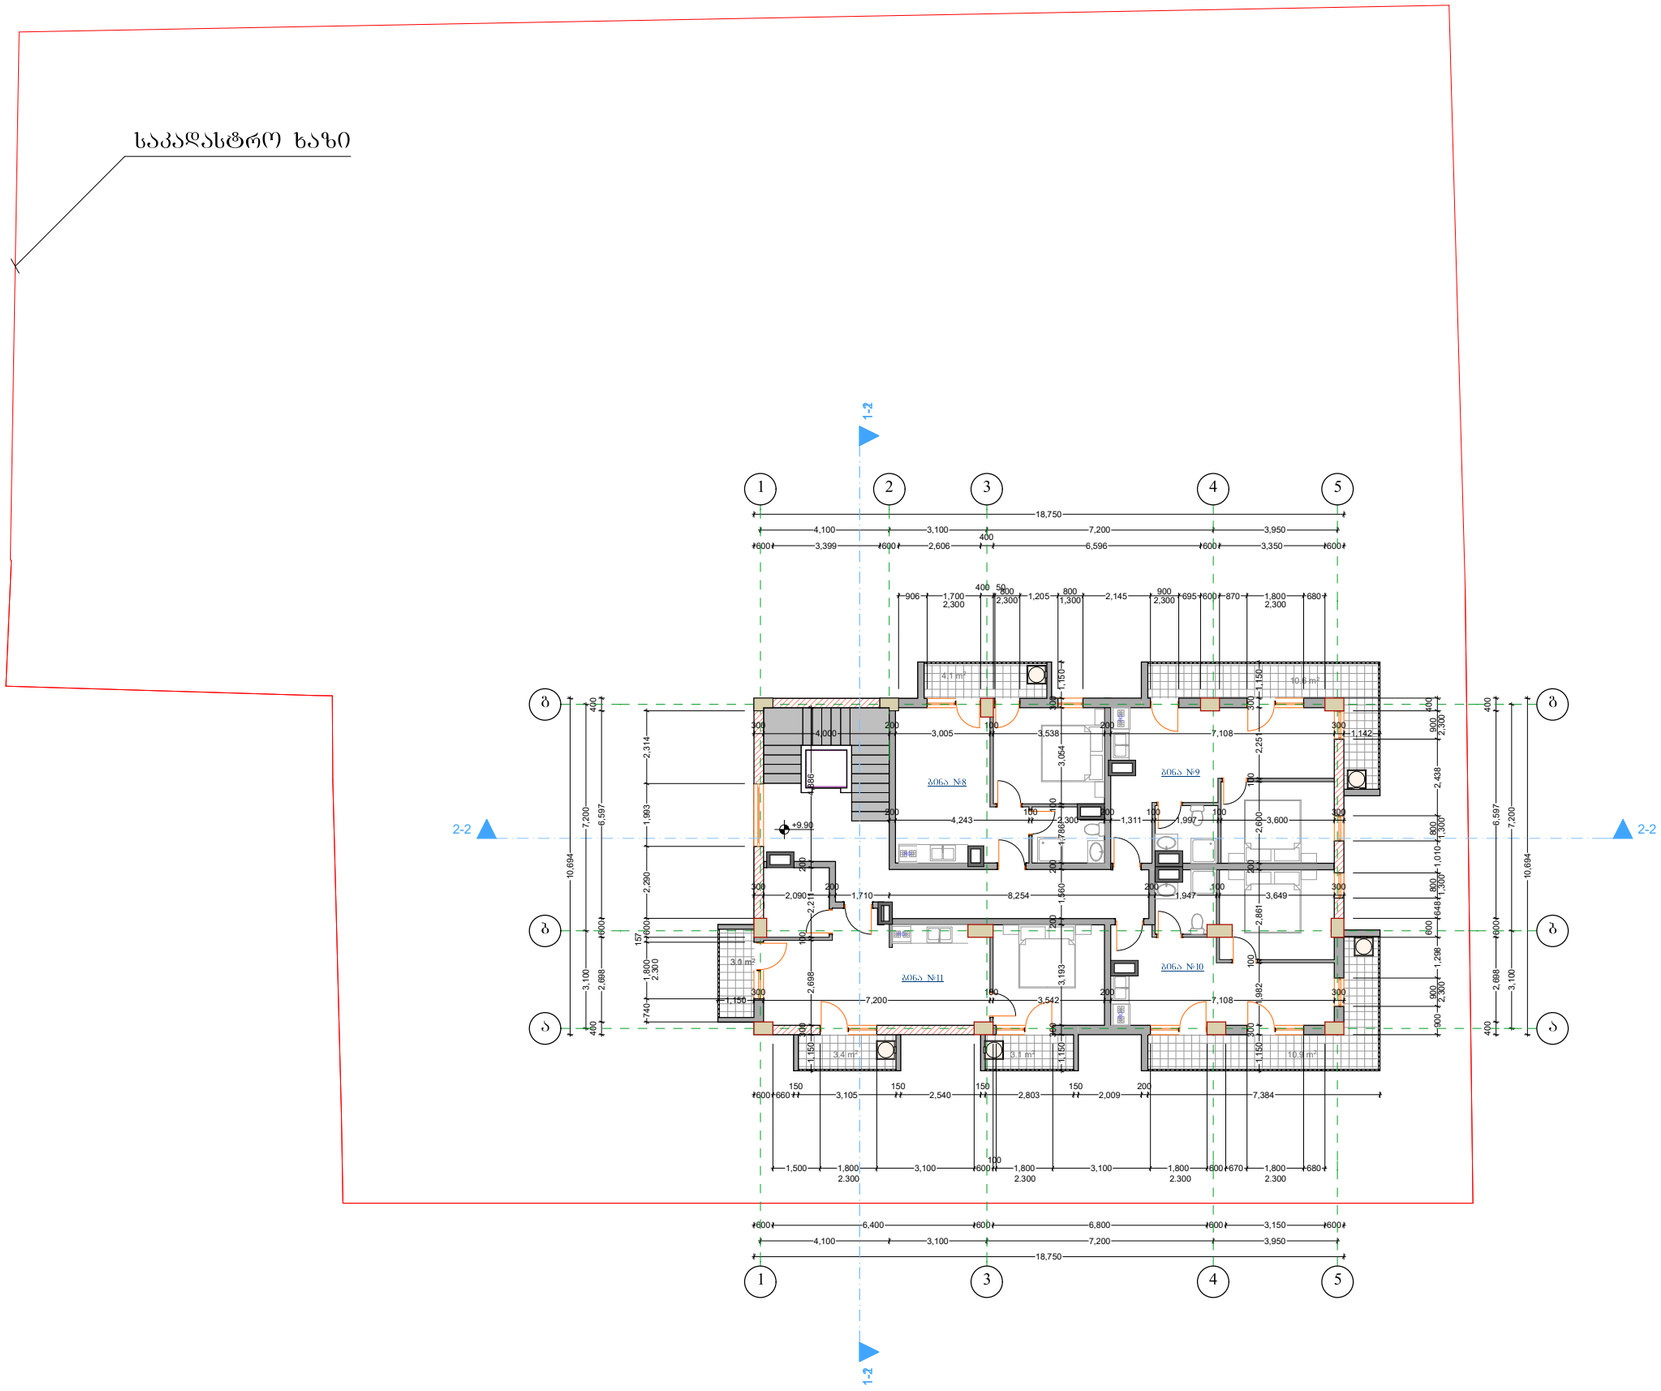

ა ბლოკი

სართულის ბანაშენიანების ფართი	200.5 მ2
საერთო ფართი	212.9 მ²
მათ შორის	
საცხოვრებელი ფართი	143.5 მ²
კიბის უჯრედის და სადარბაზოს ფართობი	34.3 მ²
საზაფხულო ფართი	35.1 მ²

დამკვეთი: შ.პ.ს. ფოლადი	შემსრულებელი: „შპს" იუნიქს ქონსთრაქშენ კომპანი	დირექტორი: ზ.ვარსემაშვილი	სართული	შუნქცია: მრავალფუნქციური მრავალბინიანი საცხოვრებელი სახლი	1:200	A-3	17.05.2017
მისამართი: თბილისი, მუხიანის დასახლება, 3 მკრ. 151-ე ბაბა-ბადის მიმდებარედ	ქ.თბილისი, ვაკეზაპერიოლოს რაიონი, ტაბაცმანის მეს.№4. ბს საიდენტიფიკაციო № 405133822 ტ 599 748 760	არქიტექტორი: ი.ჯ.ი.ჯ.ი.ეიშვილი					

ბებმა +13.100 ნიშნულზე

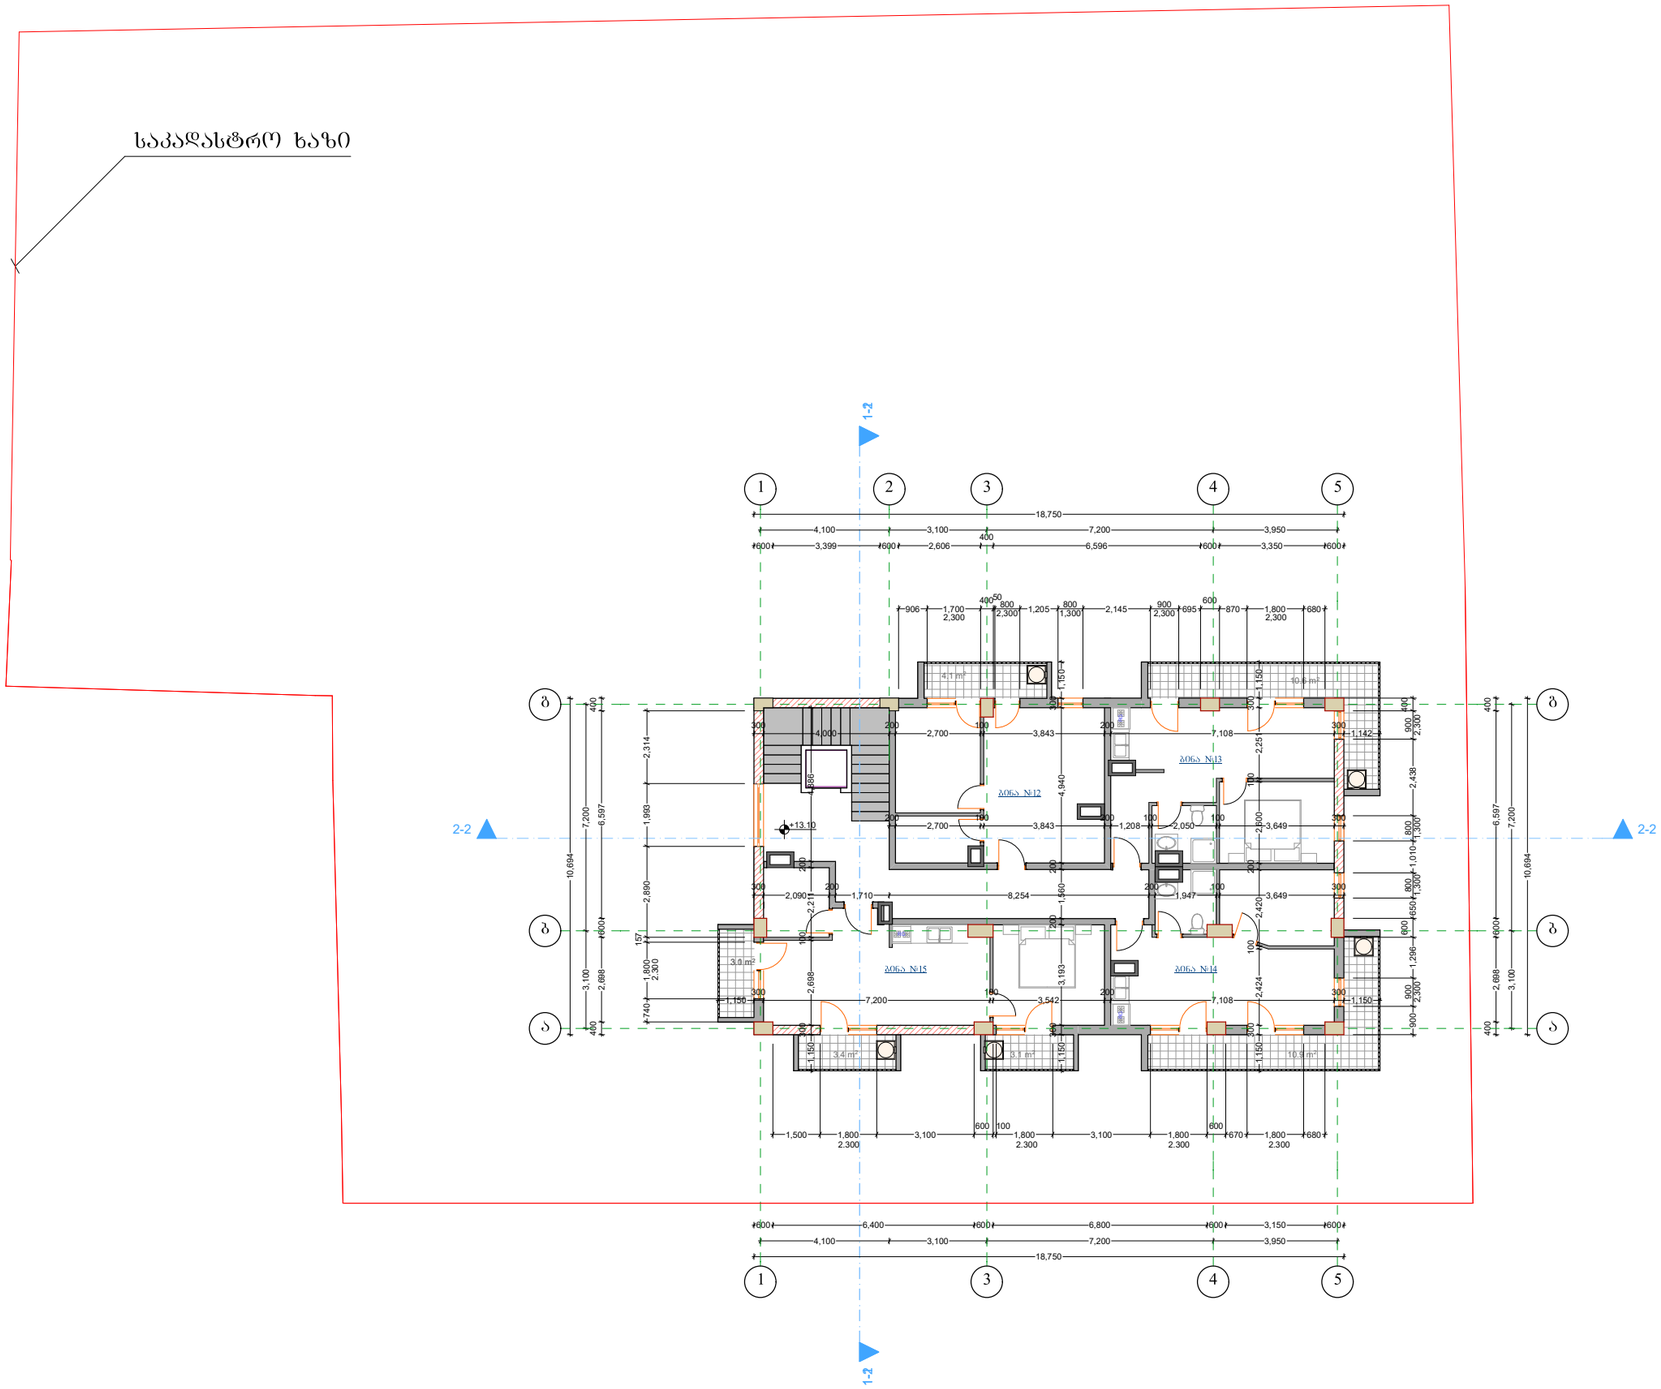



ბათბობა- კონდინცირების ადგილი

ა ბლოკი

სართულის ბანაშენიანების ფართი	200.5 მ2
საერთო ფართი	212.9 მ²
მათ შორის	
საცხოვრებელი ფართი	143.5 მ²
კიბის უჯრედის და სადარბაზოს ფართობი	34.3 მ²
საზაფხულო ფართი	35.1 მ²

დამკვეთი: შ.პ.ს. ფოლადი	შემსრულებელი: „შპს" იუნიქს ქონსთრაქშენ კომპანი	დირექტორი: ზ.ვარსემაშვილი	სართული	ფუნქცია: მრავალფუნქციური მრავალბინიანი საცხოვრებელი სახლი	1:200	A-3	17.05.2017
მისამართი: თბილისი, მუხიანის დასახლება, 3 მკრ. 151-ე ბაბა-ბადის მიმდებარედ	ქ.თბილისი, ვაკეზაბურთალოს რაიონი, ტაბაგრტის ფის,№4, ბ16 საიდენტიფიკაციო № 40513822 ტ 599 748 760	არქიტექტორი: ი.ჯიჯიეიშვილი					

ბებმა +16.300 ნიშნულზე

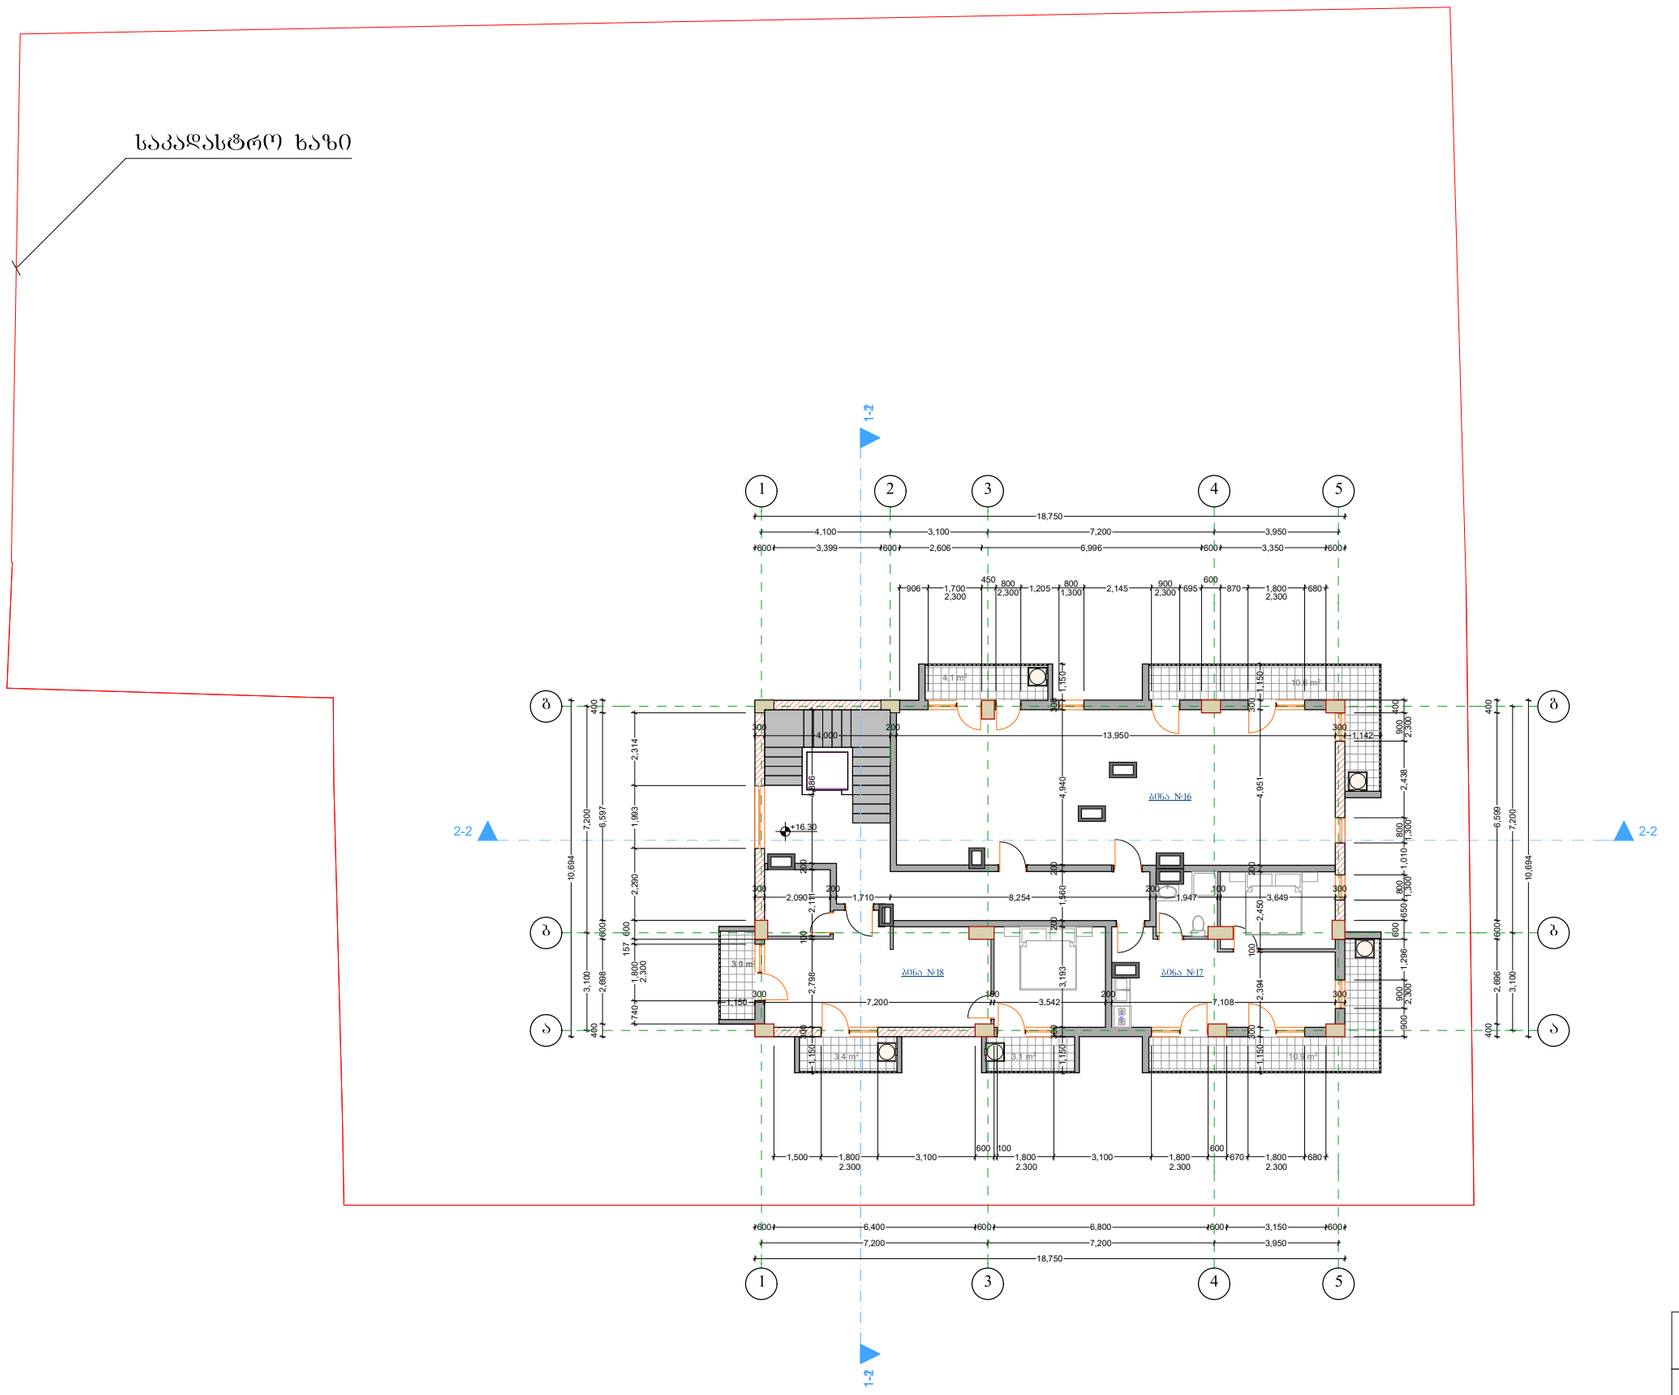



ბათბობა- კონდინცირების ადგილი

ა ბლოკი

სართულის განაშენიანების ფართი	200.5 მ2
საერთო ფართი	212.9 მ²
მათ შორის	
საცხოვრებელი ფართი	143.5 მ²
კიბის უჯრედის და სადარბაზოს ფართობი	34.3 მ²
საზაფხულო ფართი	35.1 მ²

დამკვეთი: შ.პ.ს. ფოლადი	შემსრულებელი: „შპს" იუნიქს ქონსთრაქშენ კომპანი	დირექტორი: ზ.ვარსემაშვილი	სართული	ფუნქცია: მრავალფუნქციური მრავალბინიანი საცხოვრებელი სახლი	1:200	A-3	17.05.2017
მისამართი: თბილისი, მუხიანის დასახლება, 3 მკრ. 151-ე ბაბა-ბადის მიმდებარედ	ქ.თბილისი, ვაკეზაბურთალოს რაიონი, ტაბაგრტის ქ.ს.№4, ბ16 საიდენტიფიკაციო № 405133822 ტ 599 748 760	არქიტექტორი: ი.ჯ.ი.ჯ.ი.ეთ.ეფ.ვილი					

ბებმა +19.500 ნიშნულზე

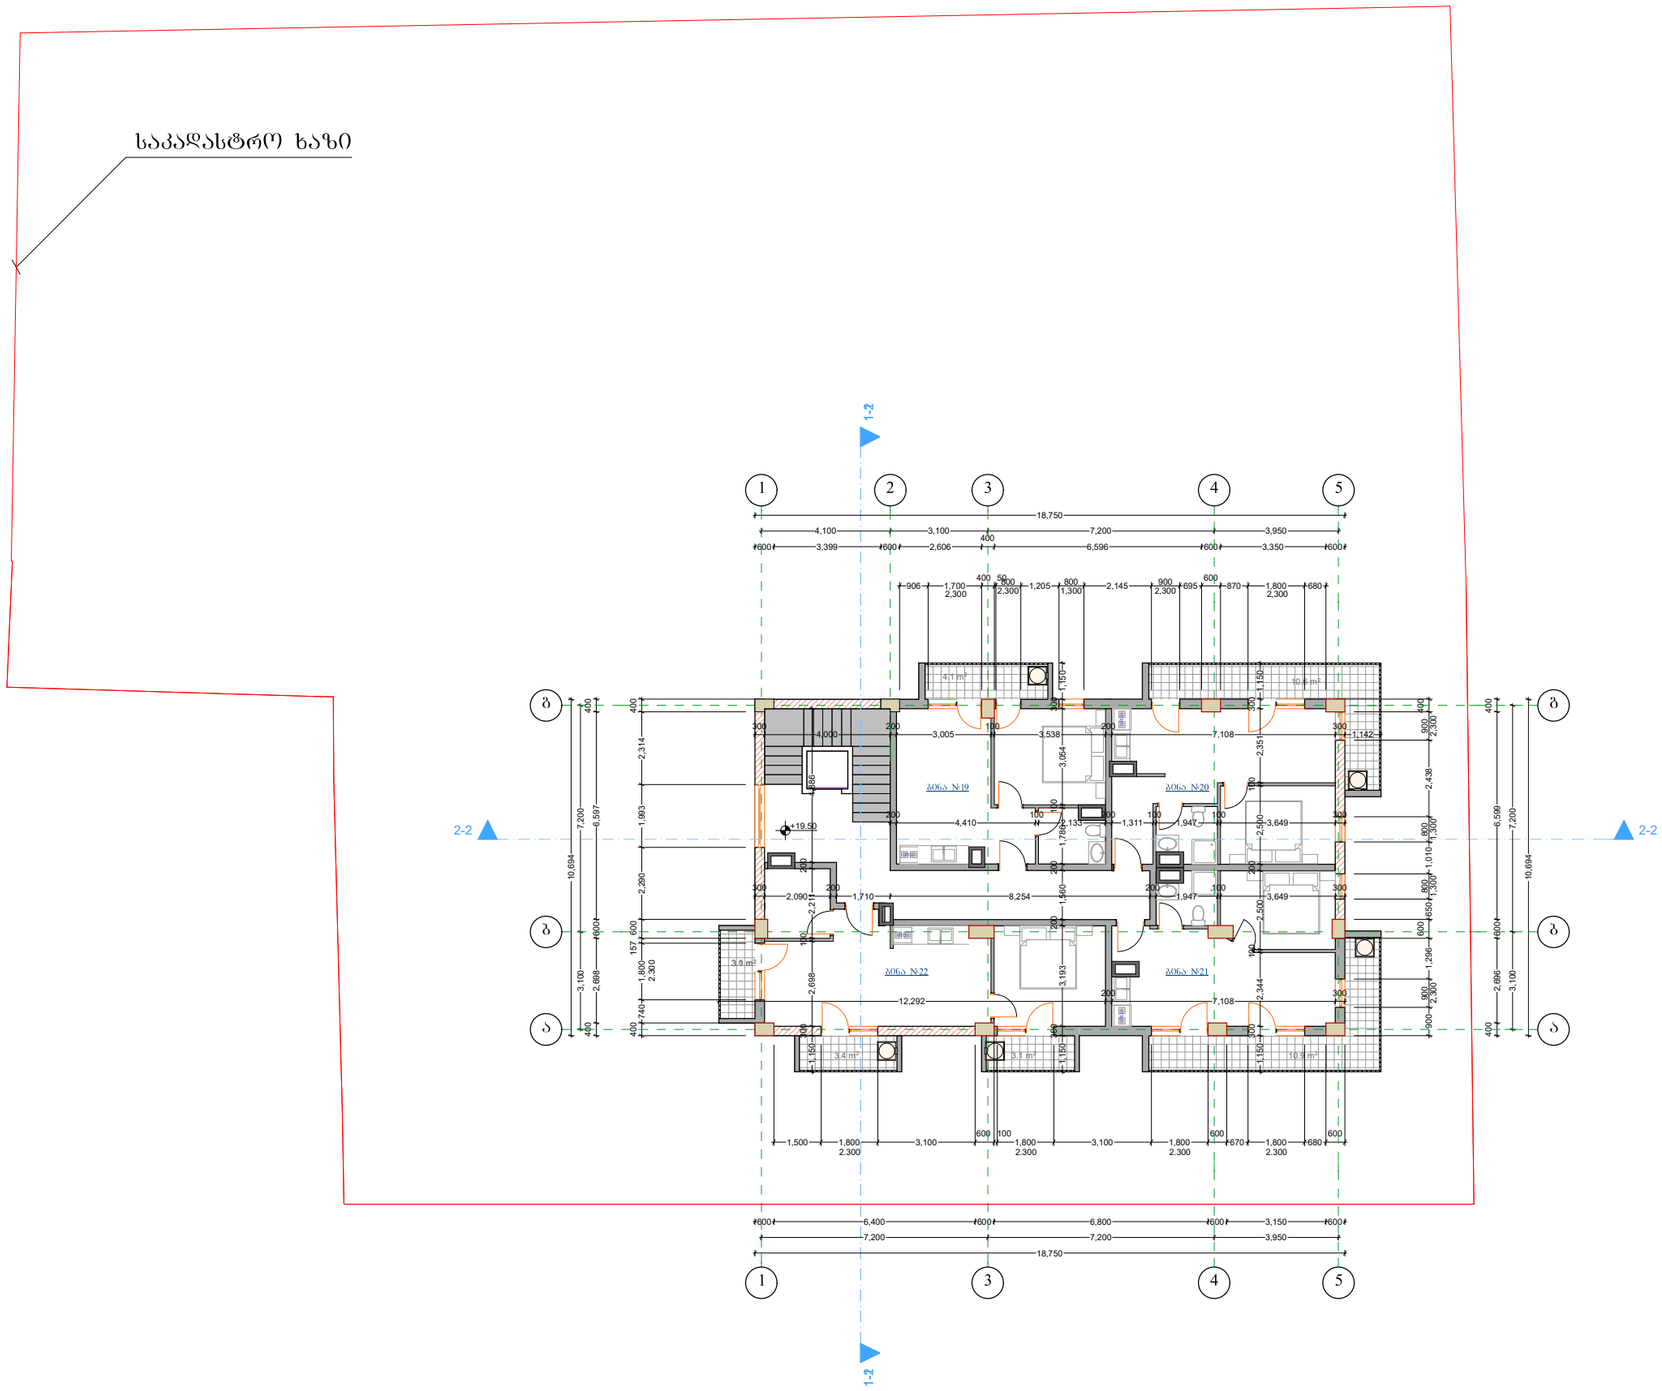



ბათბობა- კონდინცირების ადგილი

ა ბლოკი

სართულის ბანაშენიანების ფართი	200.5 მ2
საერთო ფართი	212.9 მ^2
მათ შორის	
საცხოვრებელი ფართი	143.5 მ^2
კიბის უჯრედის და სადარბაზოს ფართობი	34.3 მ^2
საზაფხულო ფართი	35.1 მ^2

დამკვეთი: შ.პ.ს. ფოლადი	შემსრულებელი: „შპს" იუნიქს ქონსთრაქშენ კომპანი	დირექტორი: ზ.ვარსემაშვილი	სართული	შუნქცია: მრავალფუნქციური მრავალბინიანი საცხოვრებელი სახლი	1:200	A-3	17.05.2017
მისამართი: თბილისი, მუხიანის დასახლება, 3 მკრ. 151-ე ბაბა-ბადის მიმდებარედ	ქ.თბილისი, ვაჩნაძეთმოსლოს რაიონი, ტაბაძეტის შეს№4, ბ/ნ საიდენტიფიკაციო № 405133822 ტ 599 748 760	არქიტექტორი: ი.ჯიჯიეიშვილი					

გეგმა +22.700 ნიშნულზე

საკადასტრო ხაზი

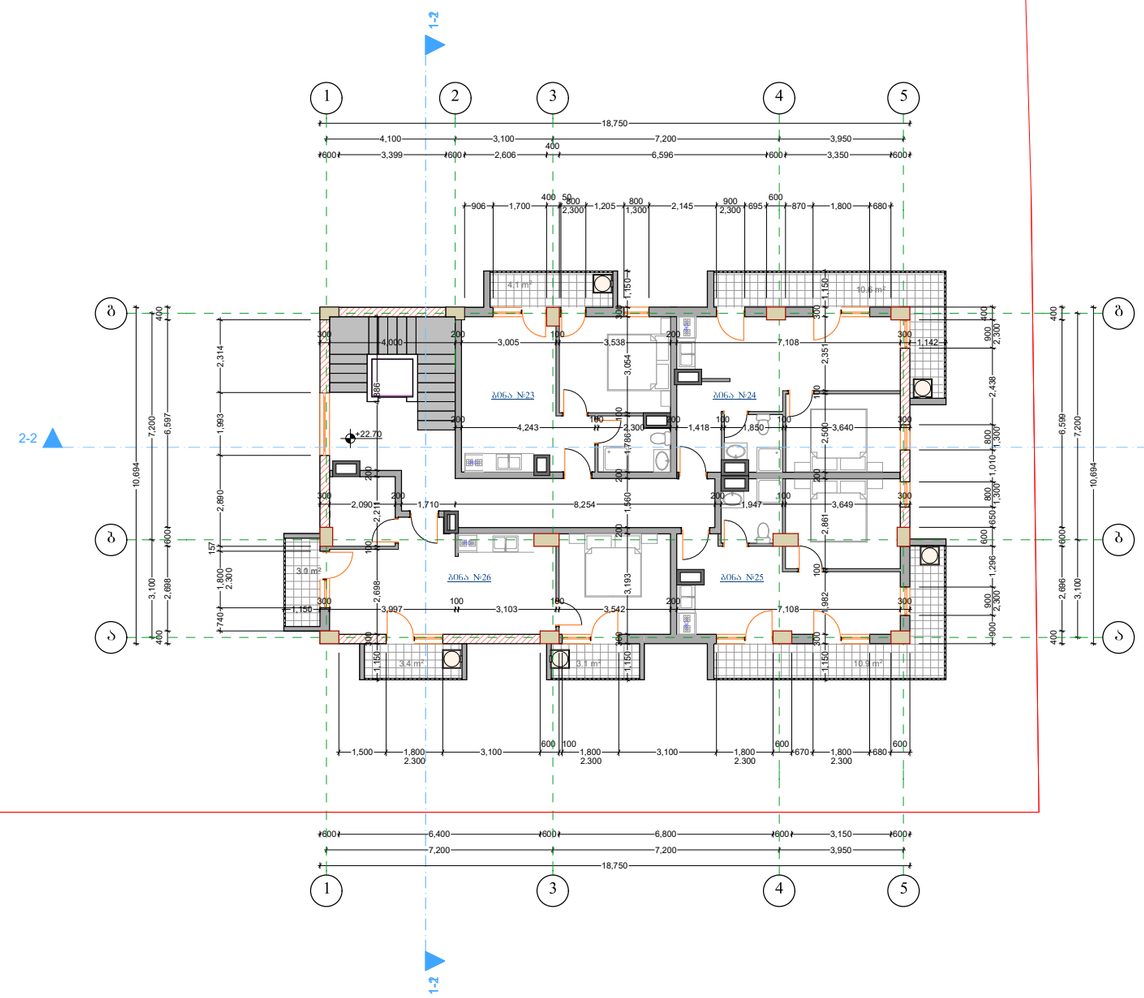

გათბობა- კონდინცირების ადგილი

ა ბლოკი

სართულის განაშენიანების ფართი	200.5 მ2
საერთო ფართი	212.9 მ²
მათ შორის	
საცხოვრებელი ფართი	143.5 მ²
კიბის უჯრედის და სადარბაზოს ფართობი	34.3 მ²
სახაფხულო ფართი	35.1 მ²

დამკვეთი: შ.პ.ს. ფოლადი	შემსრულებელი: „შპს" ოუნიმს ქონსთრაქშენ კომპანი	დირექტორი: ზვარსკვნაშვილი	სართული	შენობა: მრავალფუნქციური მრავალბინიანი საცხოვრებელი სახლი	1:200	A-3	17.05.2017
მისამართი: თბილისი, მუხიანის დასახლება, 3 მკრ. 151-ე ბაბა-ბაღის მიმდებარედ	ქ.თბილისი, ვაკე-საბურთალოს რაიონი, ნაკალაქევის ქუჩა №4. ბინა №4. საიდენტიფიკაციო N 40513822 ტ 599 748 760	არქიტექტორი: ე.ჯიბუტიშვილი					

ბეგმა +25.900 ნიშნულზე
(საპროექტო სართული)

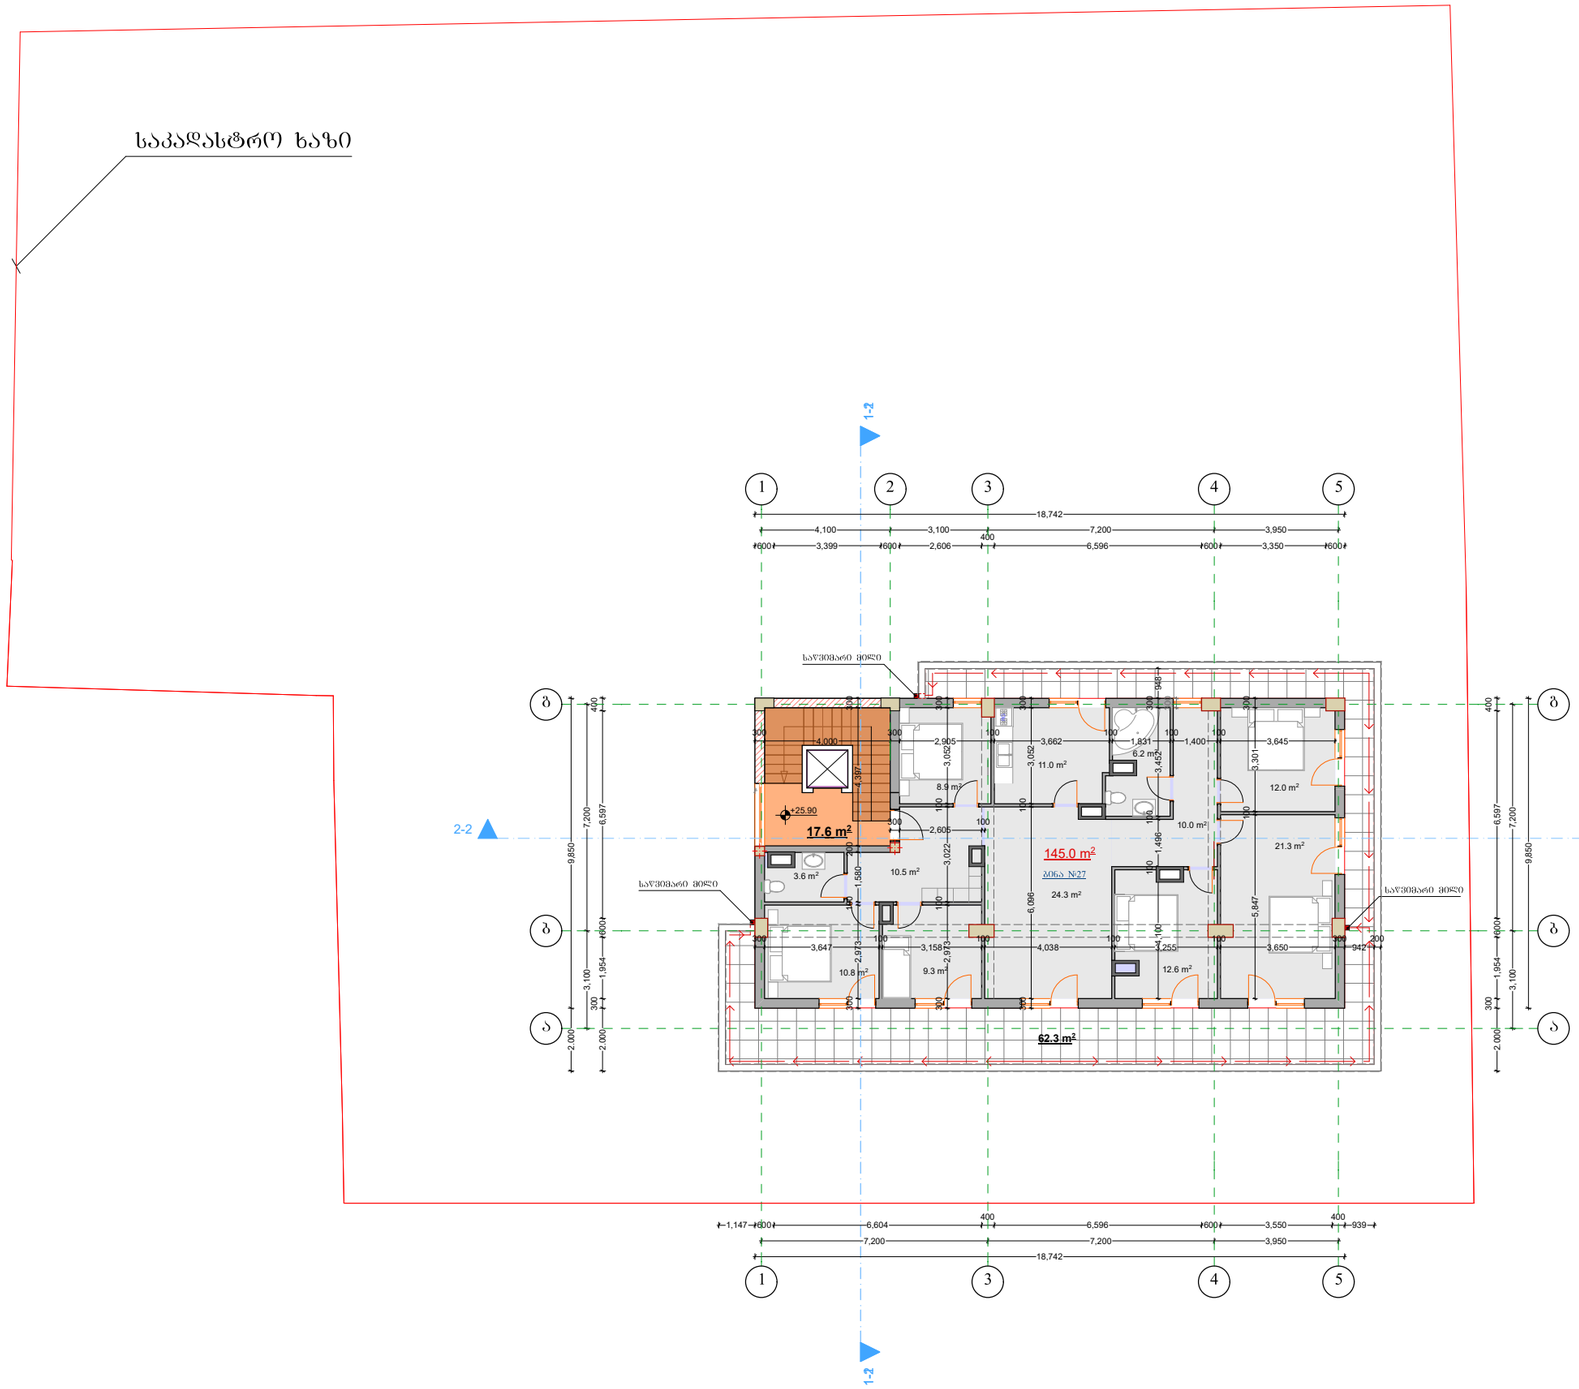

ა ბლოკი

საერთო ფართი	225.3 მ²
მათ შორის	
საცხოვრებელი ფართი	145.4 მ²
კიბის უჯრედის და სადარბაზოს ფართობი	17.6 მ²
საზაფხულო ფართი	62.3 მ²



ბათბობა- კონდინცირების ადგილი

დამკვეთი: შ.პ.ს. ფოლადი	შემსრულებელი: „შპს" იუნიქს ქონსთრაქშენ კომპანი	დირექტორი: ზ.ვარსემაშვილი	სართული	შუნქცია: მრავალფუნქციური მრავალბინიანი საცხოვრებელი სახლი	1:200	A-3	17.05.2017
მისამართი: თბილისი, მუხიანის დასახლება, 3 მკრ. 151-ე ბაბა-ბადის მიმდებარედ	ქ.თბილისი, ვაკე-საბურთალოს რაიონი, ტაბაშტის ფ.ნ.№4, ბ.ნ. საიდენტიფიკაციო № 405133822 ტ 599 748 760	არქიტექტორი: ი.ჯიჯიეიშვილი					

გეგმა +25.900 ნიშნულზე
(საპროექტო გადახურვა)

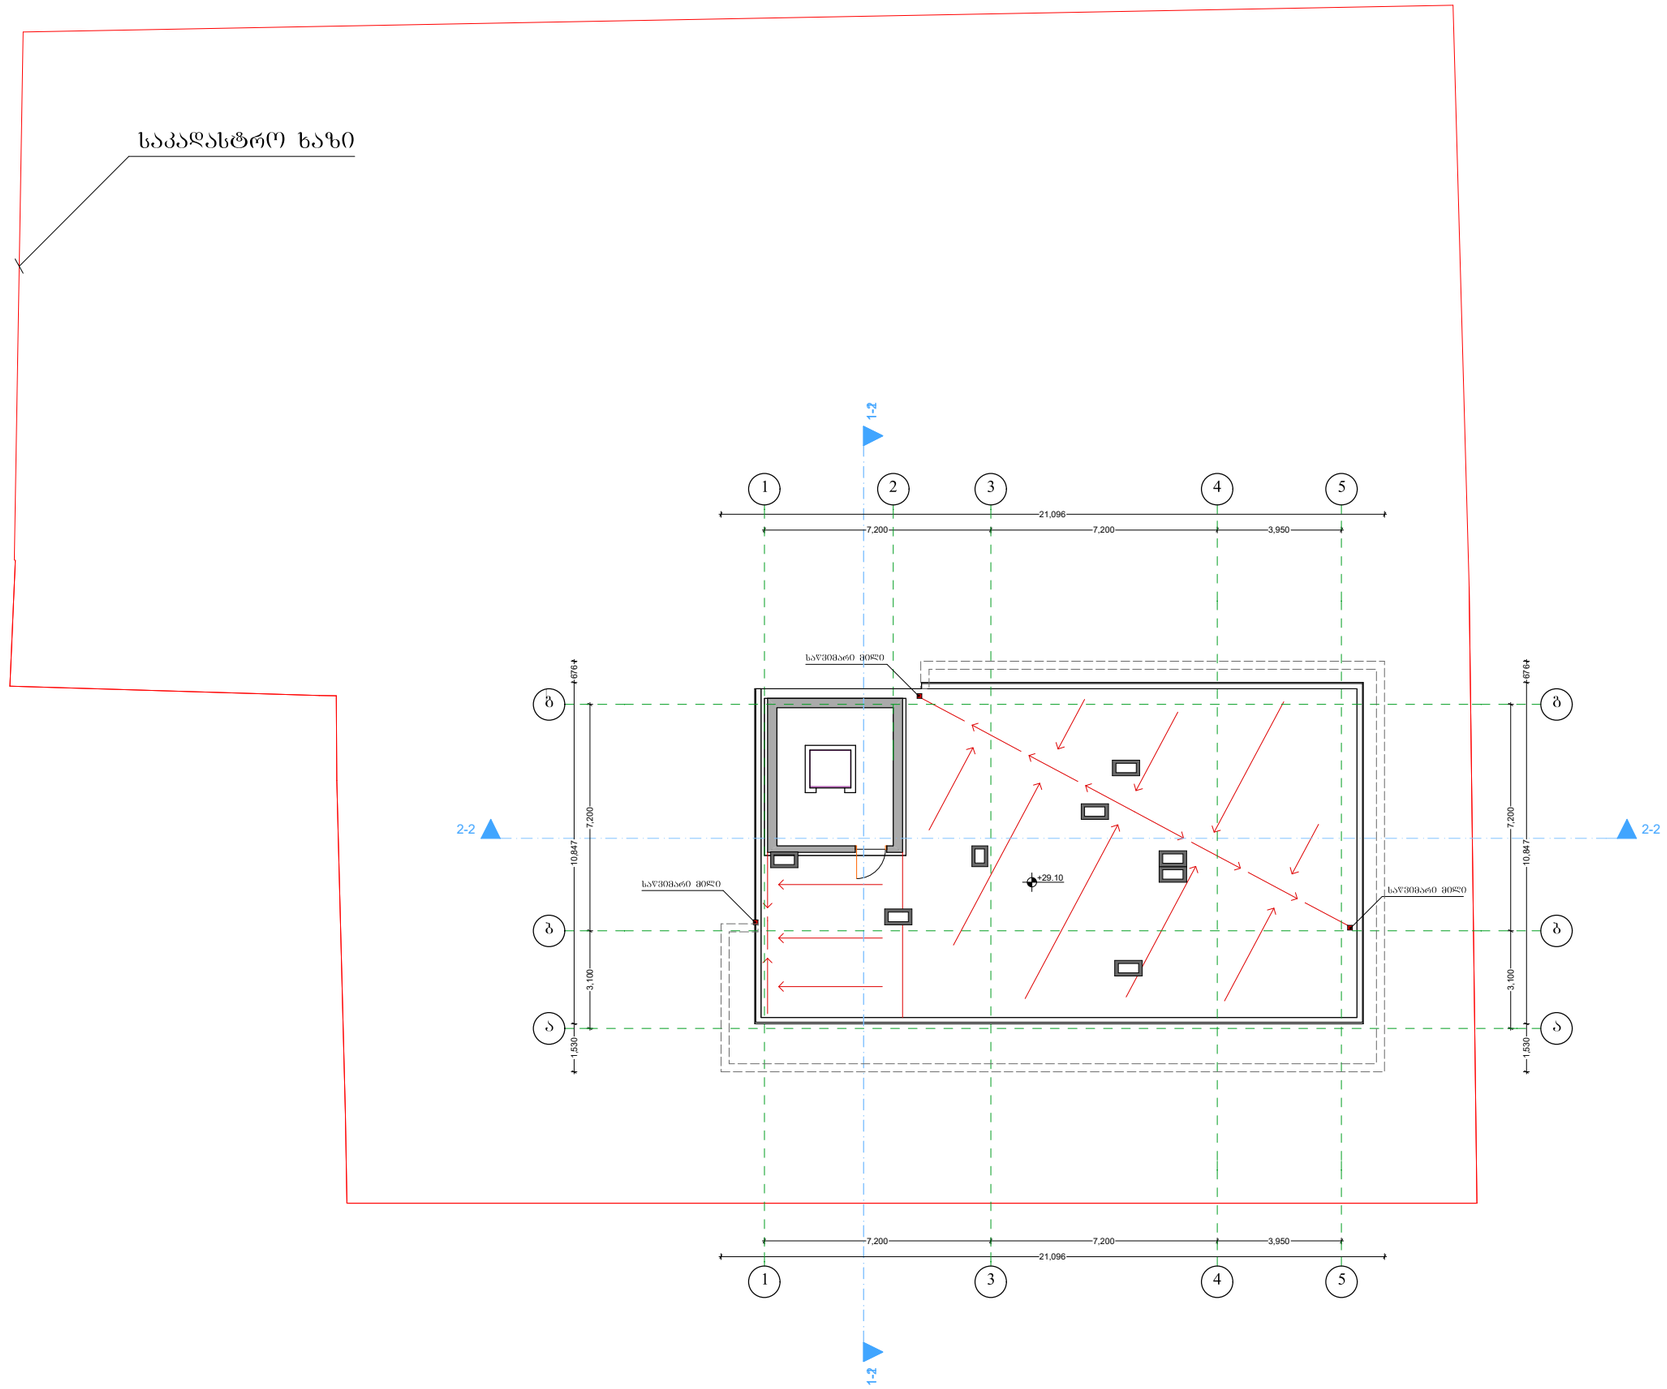

ა ბლოკი

დამკვეთი: შ.პ.ს. ფოლადი	შემსრულებელი: „შპს" იუნიქს ქონსთრაქშენ კომპანი	დირექტორი: ზ.ვარსემაშვილი	სართული	შუნქცია: მრავალფუნქციური მრავალბინიანი საცხოვრებელი სახლი	1:200	A-3	17.05.2017
მისამართი: თბილისი, მუხიანის დასახლება, 3 მკრ. 151-ე ბაბა-ბადის მიმდებარედ	ქ.თბილისი, ვაკეზაბურთალოს რაიონი, ტაბაშტის ქ.ნ.№4, ბ16 საიდენტიფიკაციო № 405133822 ტ 599 748 760	არქიტექტორი: ი.ჯ.ი.ჯ.ი.ეიშვილი					