საქართველო
ქ. თბილისის მერია
სსიპ თბილისის არქიტექტურის სამსახური

ქალაქი თბილისი, ქუჩა ბარათაშვილი, №23/ქალაქი თბილისი, ქუჩა ჩახრუხაძე, №29 (ს/კ:01.18.03.016.040),
შპს "მუხრანთუბანი"-ს (ს/ნ:204392068) საკუთრებაში არსებული 364 კვ.მ. არასასოფლო-სამეურნეო დანიშნულების
მიწის ნაკვეთის და მისი მიმდებარე ტერიტორიის ტოპოგრაფიული

გეგმა

სამსახურის უფროსი: /----------/

საფუძველი:



პირობითი აღნიშვნები

WGS 1984-ის კოორდინატთა სისტემის UTM პროექცია

საცხ. შენობა	ხის ღობე	ს	წყალგაყვანილობა
არასაცხ. შენობა	ღობე	გ	გაზი
ფარდული	ქვის კედელი	კ	კანალიზაცია
მშენებარე შენობა	კედელი	სან	სანიაღვრე
სატრანსფორ. ჯიხური	ფლატე	კბ	კავშირგაბმულობა
ხეები	რკინიგზა	ელ. ქსელები	
გარე განათება	სამეთვალყურეო ჭები	თბ	გათბობა
	ელ. გადამცემი ხაზი		

შენიშვნა:1) გეგმაზე დატანილია საჯარო რეესტრში რეგისტრირებული ნაკვეთის საზღვარი
2) მიწის სამუშაოების შესრულება შეათანხმეთ კომუნიკაციის წარმომადგენლებთან

შპს „ნიუ პოინტ“
საქართველო, თბილისი, საბურთალოს ქ. №44;
ტელ: +995 32 2945808; მობ: 557 704433;
Ltd „NewPoint“
44 saburTalo street, Tbilisi, Georgia,
tel: +995 32 2945808; cell phone: +995 557 704433;
www. newpoint.ge
info@newpoint.ge

დირექტორი:		გ. კირკიტაძე
ხელმძღვანელი:		ვ. ვირსალაძე
დახაზა:		ნ. კობაიძე

მაშტაბი: 1:500 — 19/12/2016 წ.

MEDUSA
Architecture & Design Büro

ს/კ 405 081 085
გრ. ხანძთელის II ჩიხი, #4
თბილისი, საქართველო 0105
(+995) 555 44 33 32
artmedea@yahoo.com

A2

ექსპლიკაცია

პროექტის დასახელება:	სასტუმრო
დამკვეთი	შპს სოფტ ინტერნეიშენალ ბილდ ს/კ 205 186 350
ნახაზის სახელწოდება	გენგეგმა

დირექტორი	მ.მაზანიშვილი		მასშტაბი
მთ. არქიტექტორი	მ.მაზანიშვილი		1:500
კონსულტანტი	გ. აბულაძე		
არქიტექტორი	მ. ჯმუხაძე		
გრაფიკული შესრულება	ა. მოსეშვილი		ფურცელი 1
გრაფიკული შესრულება	ნ. კუბლაშვილი		
შეამოწმა	მ.მაზანიშვილი		თარიღი 2016

შპს "მედუზა" GEORGIA ARCHITECTURE & DESIGN BURO 405081085 "MEDUSA" LTD

განმარტებითი ბარათი

მოცემულ ნახაზებში ფასადებზე მოცემულია სიმაღლის განმსაზღვრელი ორი სხივი დადგენილი ფორმულის მიხედვით H=L/Y. ფასადზე მონიშნული ლაქა აღნიშნავს, შენობის რომელ ნაწილში გადის კონკრეტული მოცემული სხივი, იმის გათვალისწინებით, რომ შენობა ნაგებობის ფასადი არაერთგვაროვანია იმ ქუჩის მხრიდან რომელზედაც ამოქმედებულია აღნიშნული ფორმულა

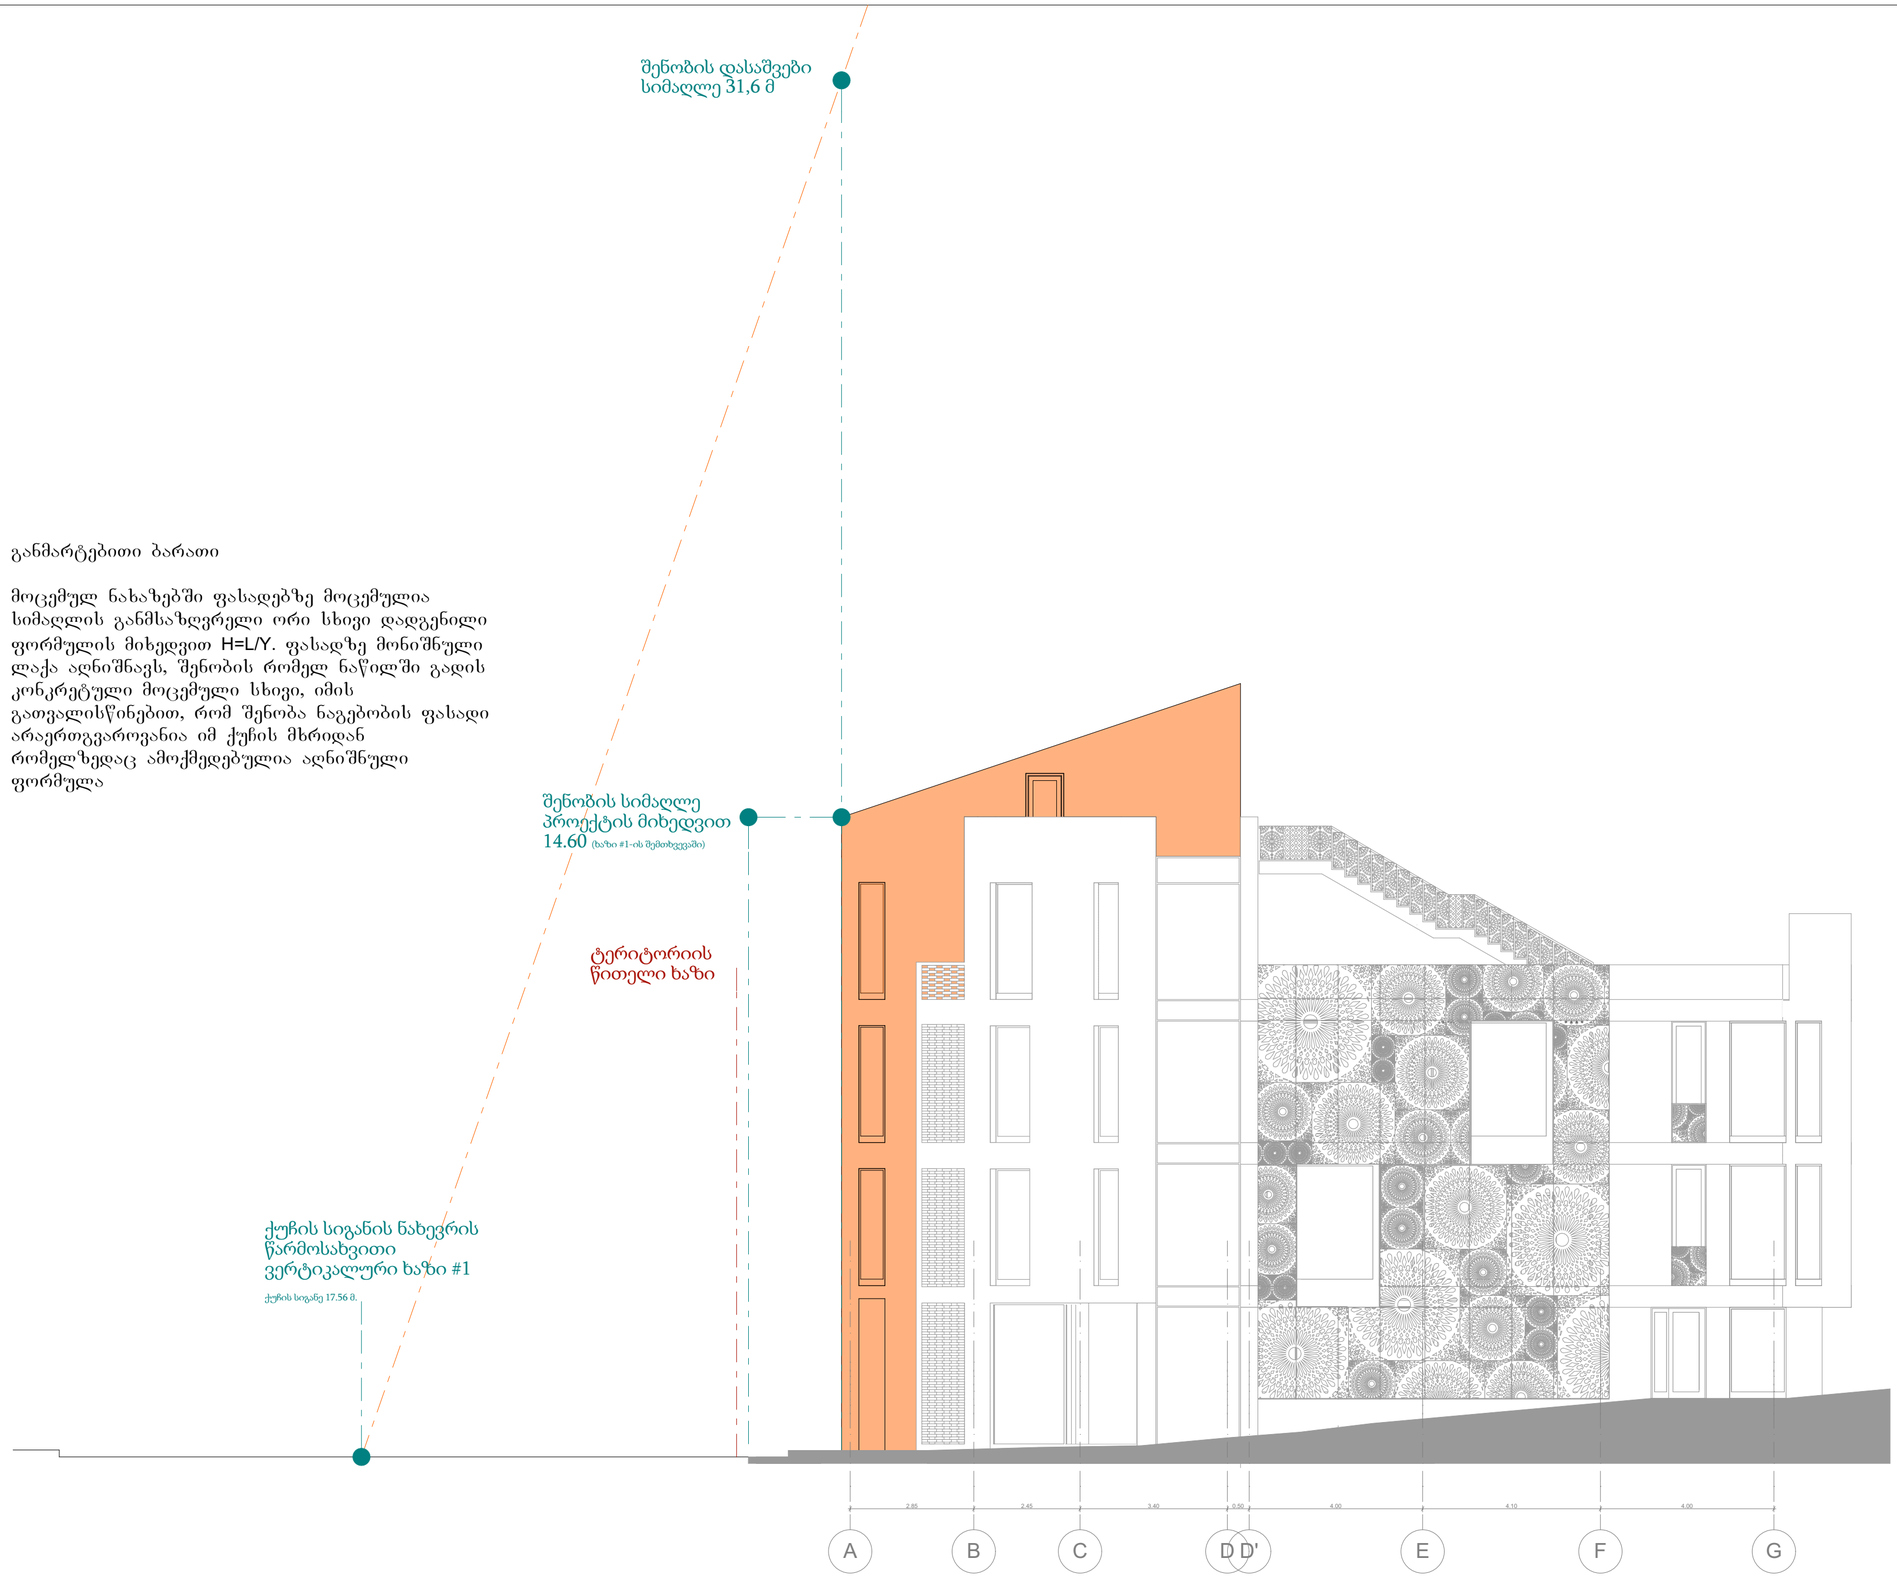

MEDUSA Architecture & Design Büro	A2	პროექტის დასახელება:	სასტუმრო
		დამკვეთი	შპს სოფტ ინტერნეიშენალ ბილდ ს/კ 205 186 350
		ნახაზის სახელწოდება	სიმაღლის განსაზღვრის სქემა
	ექსპლიკაცია		

ს/კ 405 081 085
გრ. ხანთოლის II ჩიხი, #4
თბილისი, საქართველო 0105
(+995) 555 44 33 32
artmedea@yahoo.com

დირექტორი	მ.მაზანიშვილი		მასშტაბი
მთ. არქიტექტორი	მ.მაზანიშვილი		1:100
კონსულტანტი	გ. აბულაძე	შპს "მედუზა" 405081085 GEORGIA ARCHITECTURE & DESIGN BURO "MEDUSA" LTD	
არქიტექტორი	მ. ჯმუხაძე		ფურცელი 1
გრაფიკული შესრულება	ა. მოსეშვილი		
გრაფიკული შესრულება	ნ. კუბლაშვილი		თარიღი 2016
შეამოწმა	მ.მაზანიშვილი		

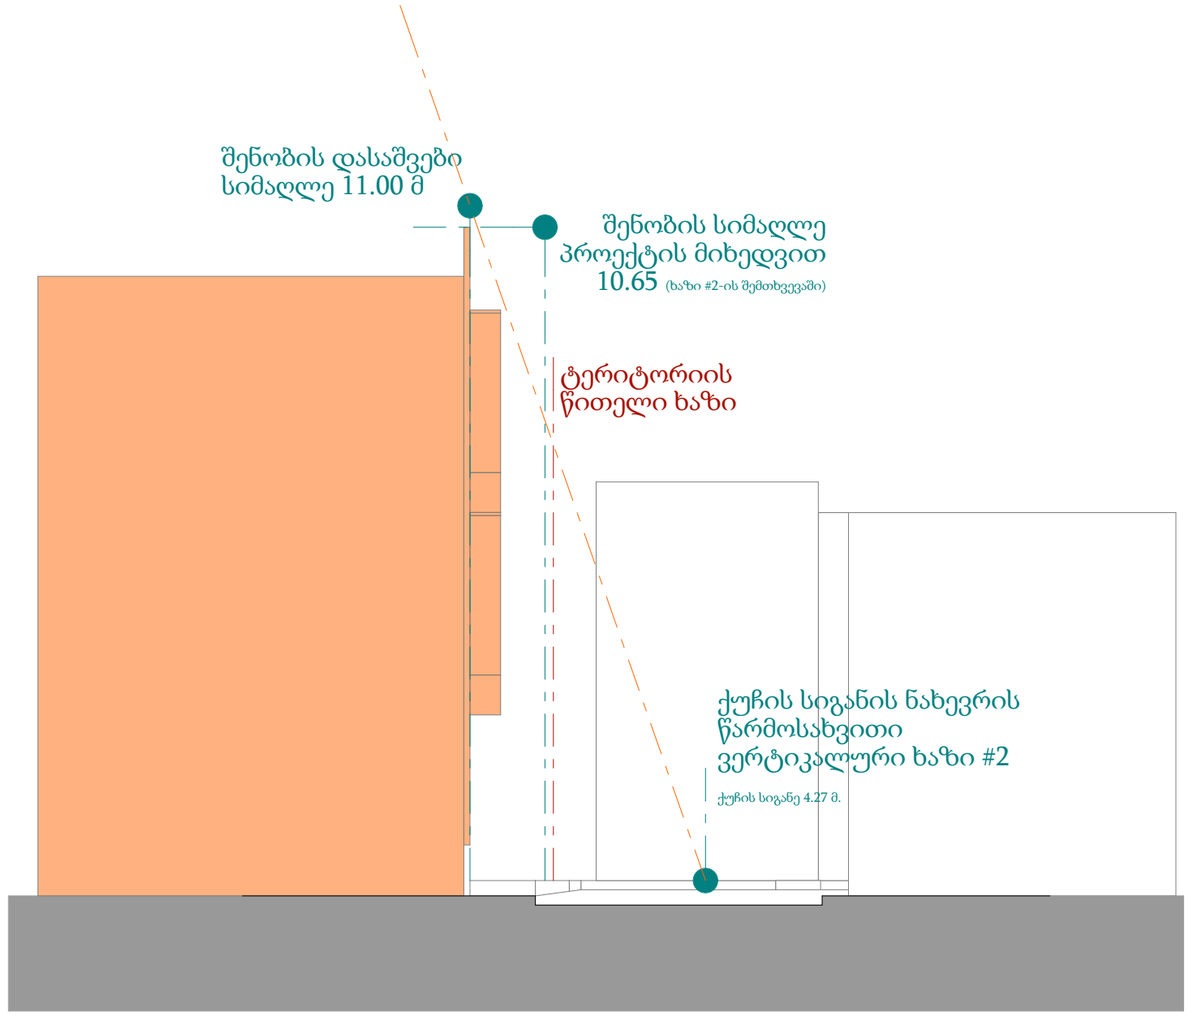

MEDUSA
Architecture & Design Büro

ს/კ 405 081 085
გრ. ხანძთელის II ჩიხი, #4
თბილისი, საქართველო 0105
(+995) 555 44 33 32
artmedea@yahoo.com

A3

ექსპლიკაცია

პროექტის დასახელება:	სასტუმრო
დამკვეთი	შპს სოფტ ინტერნეიშენალ ბილდ ს/კ 205 186 350
ნახაზის სახელწოდება	სიმაღლის განსაზღვრის სქემა

დირექტორი	მ.მაზანიშვილი	
მთ. არქიტექტორი	მ.მაზანიშვილი	
კონსულტანტი	გ. აბულაძე	
არქიტექტორი	მ. ჯმუხაძე	
გრაფიკული შესრულება	ა. მოსეშვილი	
გრაფიკული შესრულება	ნ. კუბლაშვილი	
შეამოწმა	მ.მაზანიშვილი	

შპს "მედუზა" GEORGIA 405081085 ARCHITECTURE & DESIGN BURO "MEDUSA" LTD

მასშტაბი 1 : 100

ფურცელი 2

თარიღი 2016