განმარტებითი ბარათი

პროექტში მოცემულია სიმაღლის განმსაზღვრელი სხივი დადგენილი ფორმულის მიხედვით 0.5 L = 0.4 H, ფასადზე მონიშნული წყვეტილი ხაზი აღნიშნავს თუ შენობის რომელ ნაწილში გადის კონკრეტული მოცემული სხივი, იმის გათვალისწინებით რომ შენობა ნაგებობის ფასადი არაერთგვაროვანია იმ ქუჩის მხრიდან რომელზედაც ამოქმედებულია აღნიშნული ფორმულა.

რადგანაც ფასადი და საზოგადოებრივი საზღვარი არაერთგვაროვანია, ფასადის კონკრეტულ მონაკვეთში ნაჩვენებია 1 სხივი რომელიც აღნიშნავს კონკრეტულ მონაკვეთის ყველაზე ახლო მდებარე ქუჩის ღერძულა ხაზიდან შენობის კიდემდე მანძილს.

შენობა ეტევა არსებული ქუჩის ვიწრო მონაკვეთში შესაბამისად ის ასევე ეტევა განიერ მონაკვეთში.

80.50

სიმაღლის განსაზღვრელი სქემა სხივი 1

ფასადი ღერძებში ბ-ა მ. 1:200

L = 32.20 მ

H = 32.20 / 0.40 =80.50 მ.

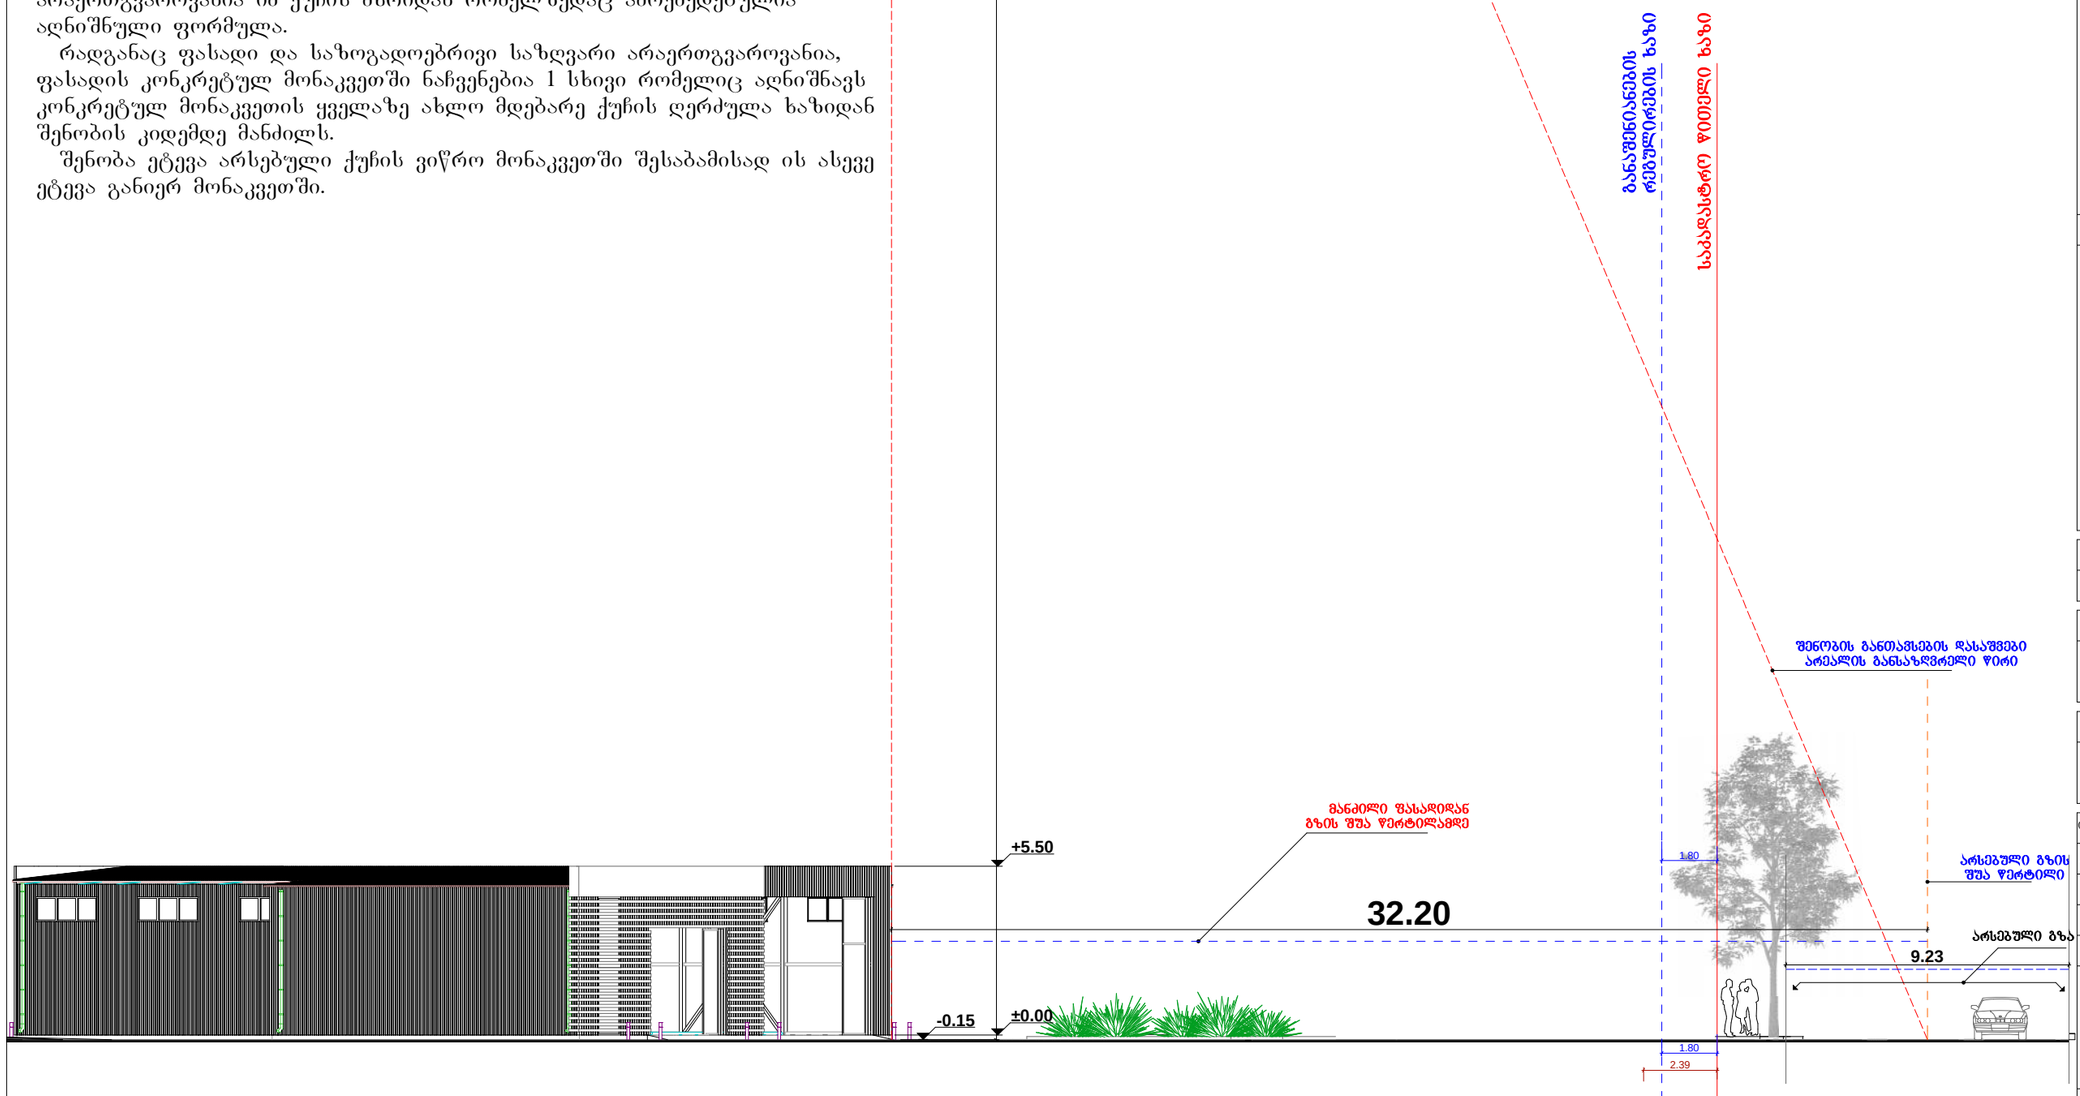

ფორმატი A-3	თბილისი 2017 წ.
	ქალ. თბილისის სახელობის

ძმსპლიკაცია:

პირობითი ნიშნები:

შენიშვნები:

- საკადასტრო წითელი ხაზი
- განაშენიანების რეგულირების ხაზი

დამკვეთი:

შალვა კალანდაძე

მისამართი:

ქალაქი თბილისი, გამზირი მოსკოვი, №29

პროექტის სახელწოდება:

სპორტული დარბაზის პროექტი

ცვლილება	ფარი	ხელმოწერა	თარიღი
არქიტექტორი	ა. პაპელიშვილი		28.03.2017

მასშტაბი	1:200	**ფასადი ღერძებში ბ-ა**
თარიღი	28.03.2017	
სტადია		ფურცელი / ფურცლები
პროექტი		ა -

სიმაღლის განსაზღვრელი სქემა

სხივი 1

გენ-გეგმა მ. 1:500

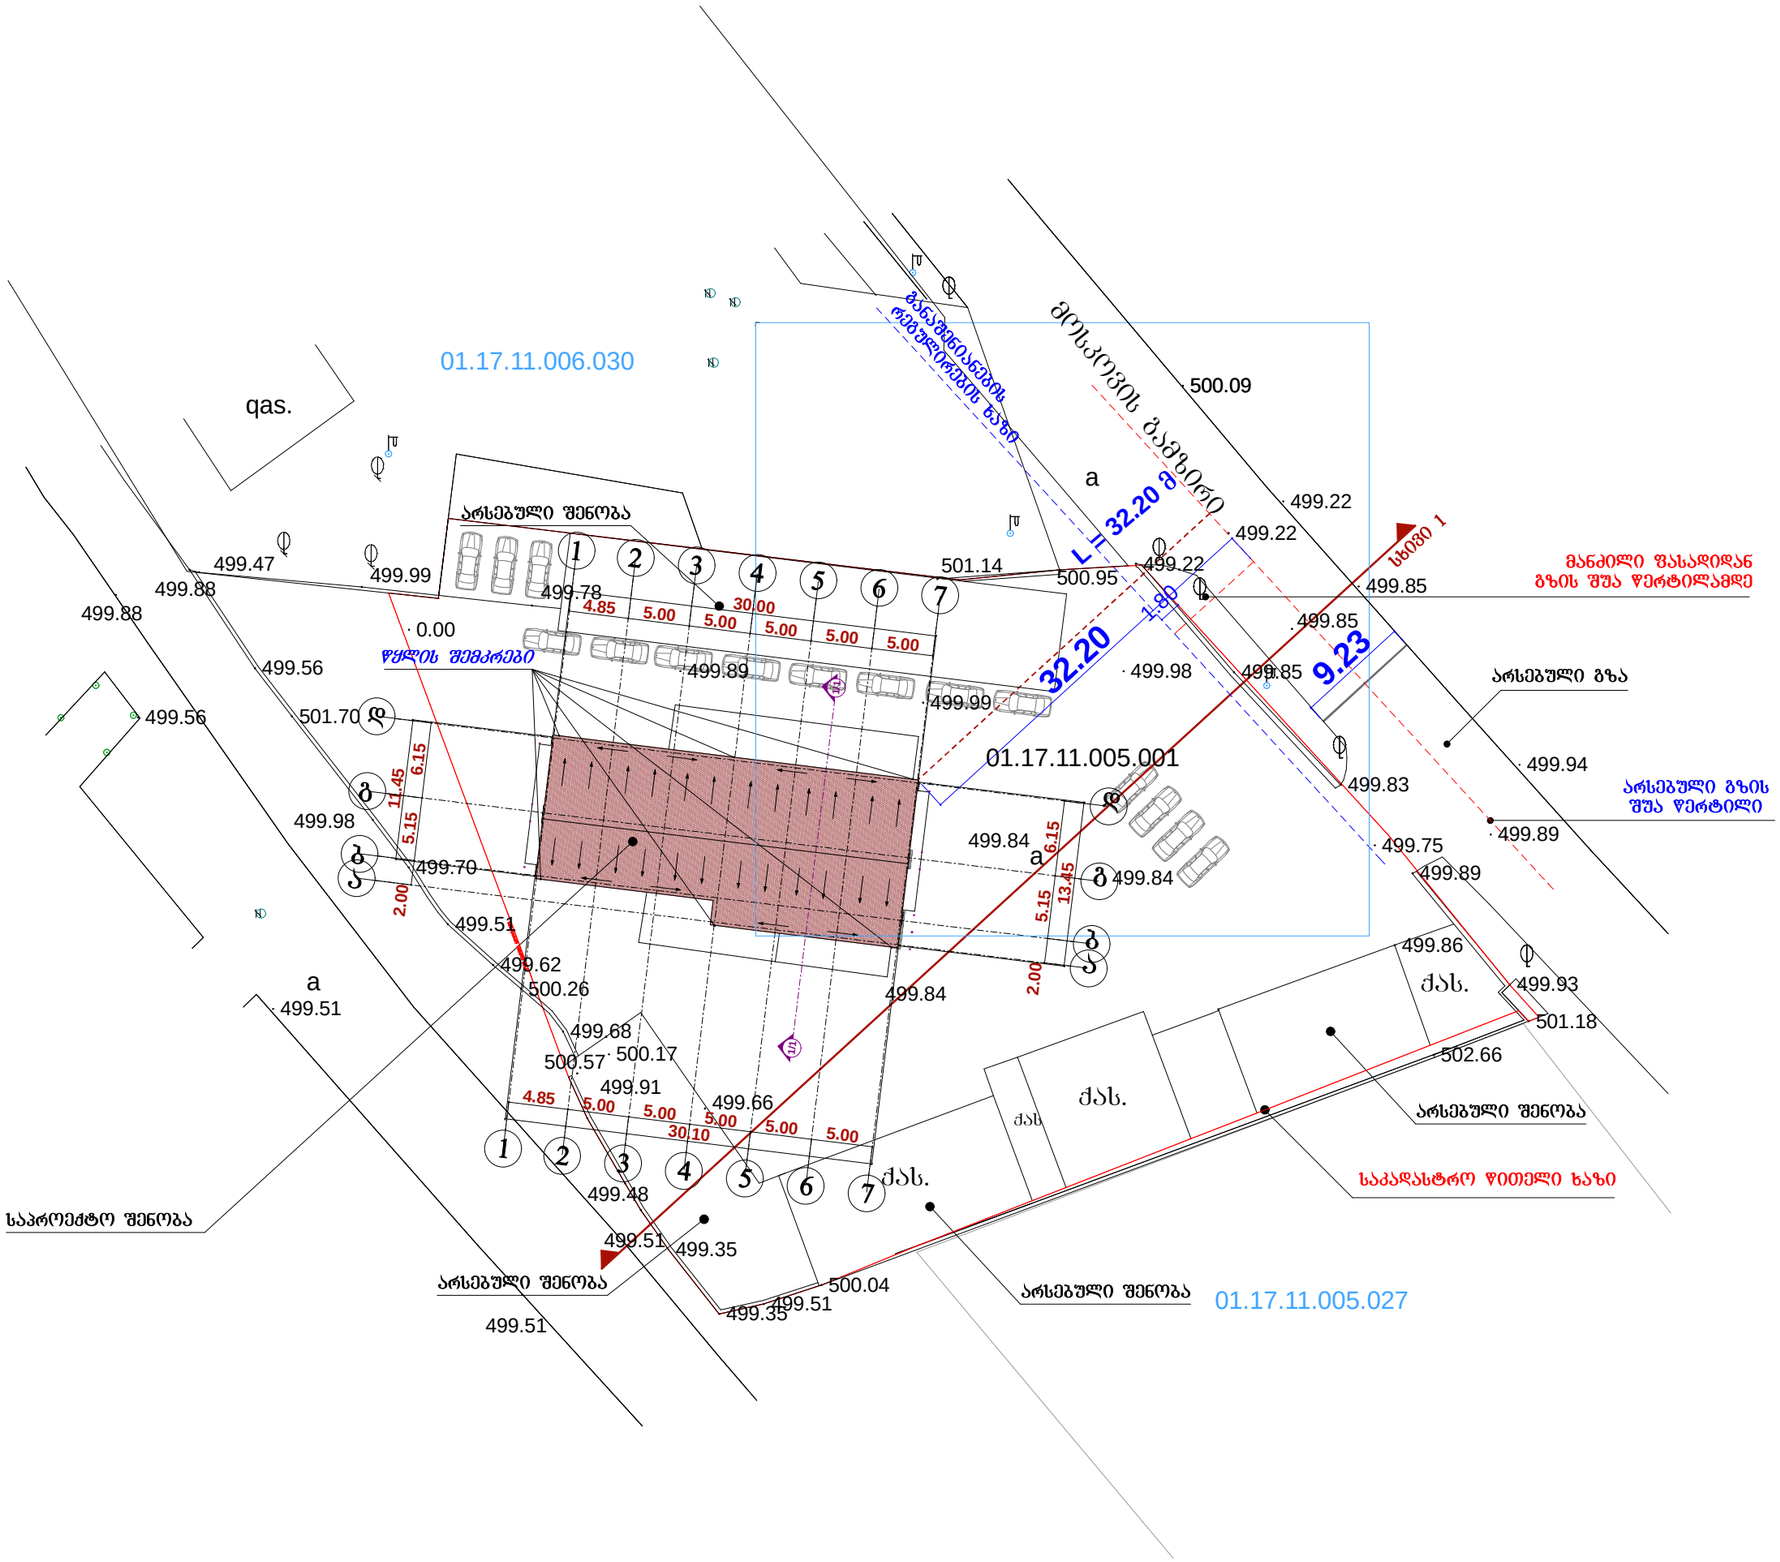

ფორმატი A-3	თბილისი 2017 წ.		ქალ. შაილის სახელი

მქსპლიკაცია:

პირობითი ნიშნები:

შენიშვნები:

- საკადასტრო წითელი ხაზი
- განაშენიანების რეგულირების ხაზი

დამკვეთი:

შალვა კალანდაძე

მისამართი:

ქალაქი თბილისი, ბამზირი მოსკოვი, №29

პროექტის სახელწოდება:

ავტოსერვისი

თანამდებობა	გვარი	ხელმოწერა	თარიღი
არ.ავტორი	ა. ჯაველიშვილი		28.05.2017

მასშტაბი	1:500	**გენგეგმა**
თარიღი	28.05.2017	
სტადია	ფურცელი	ფურცლები
პროექტი	ა -	