
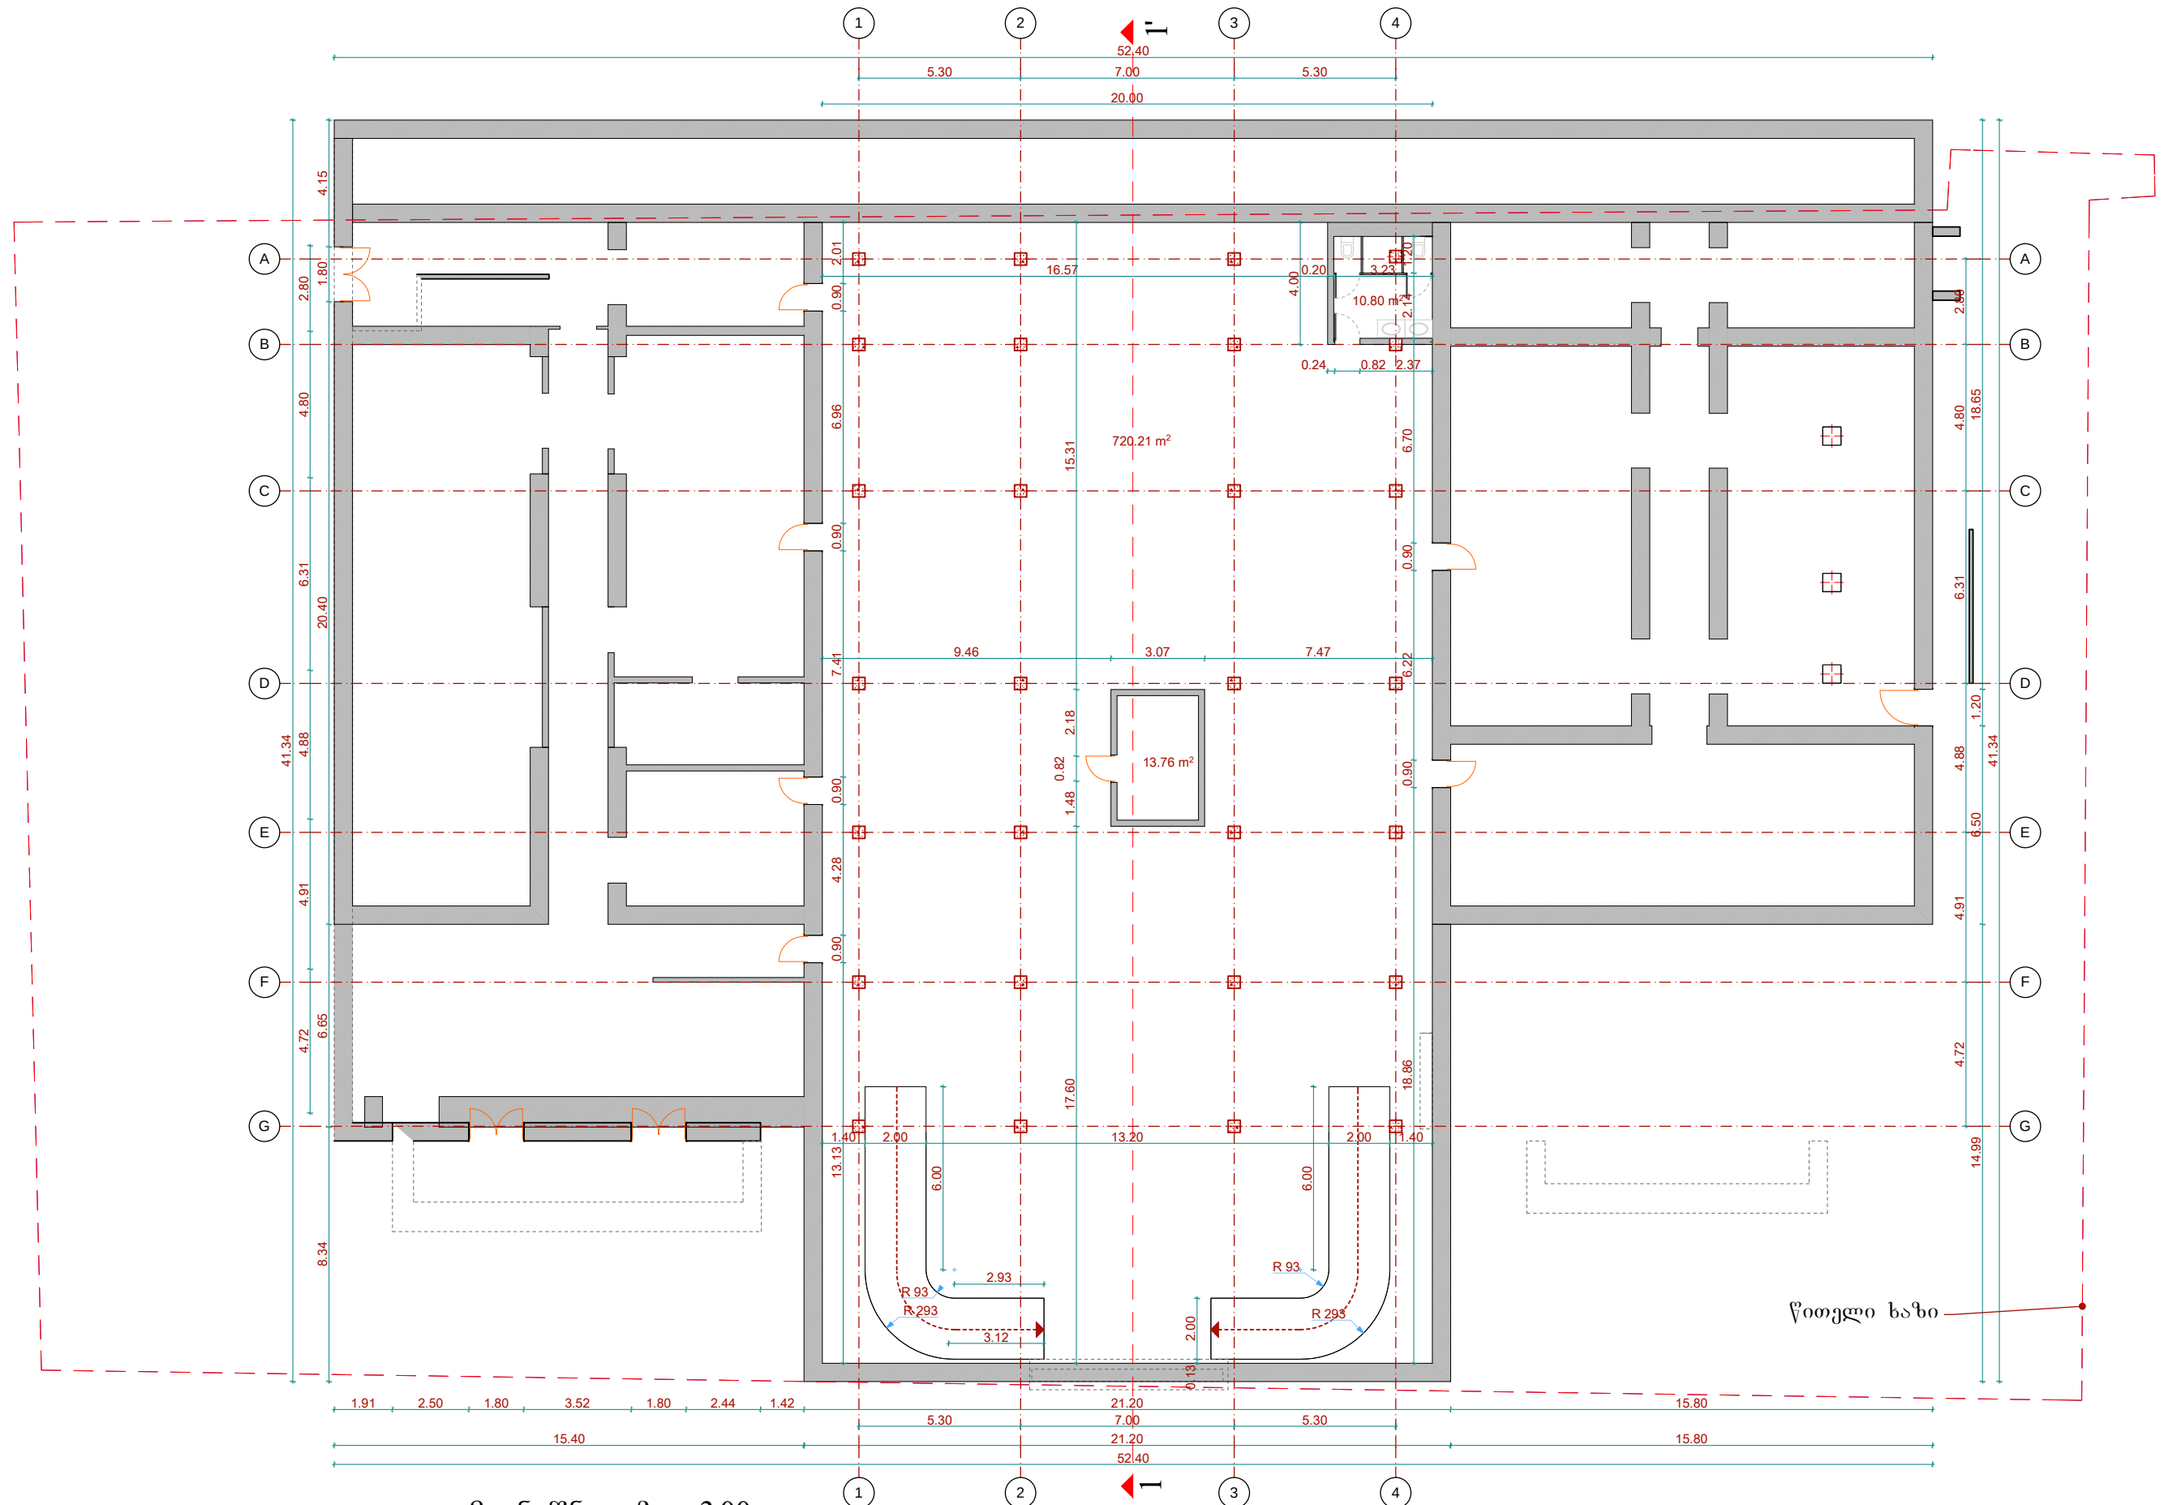
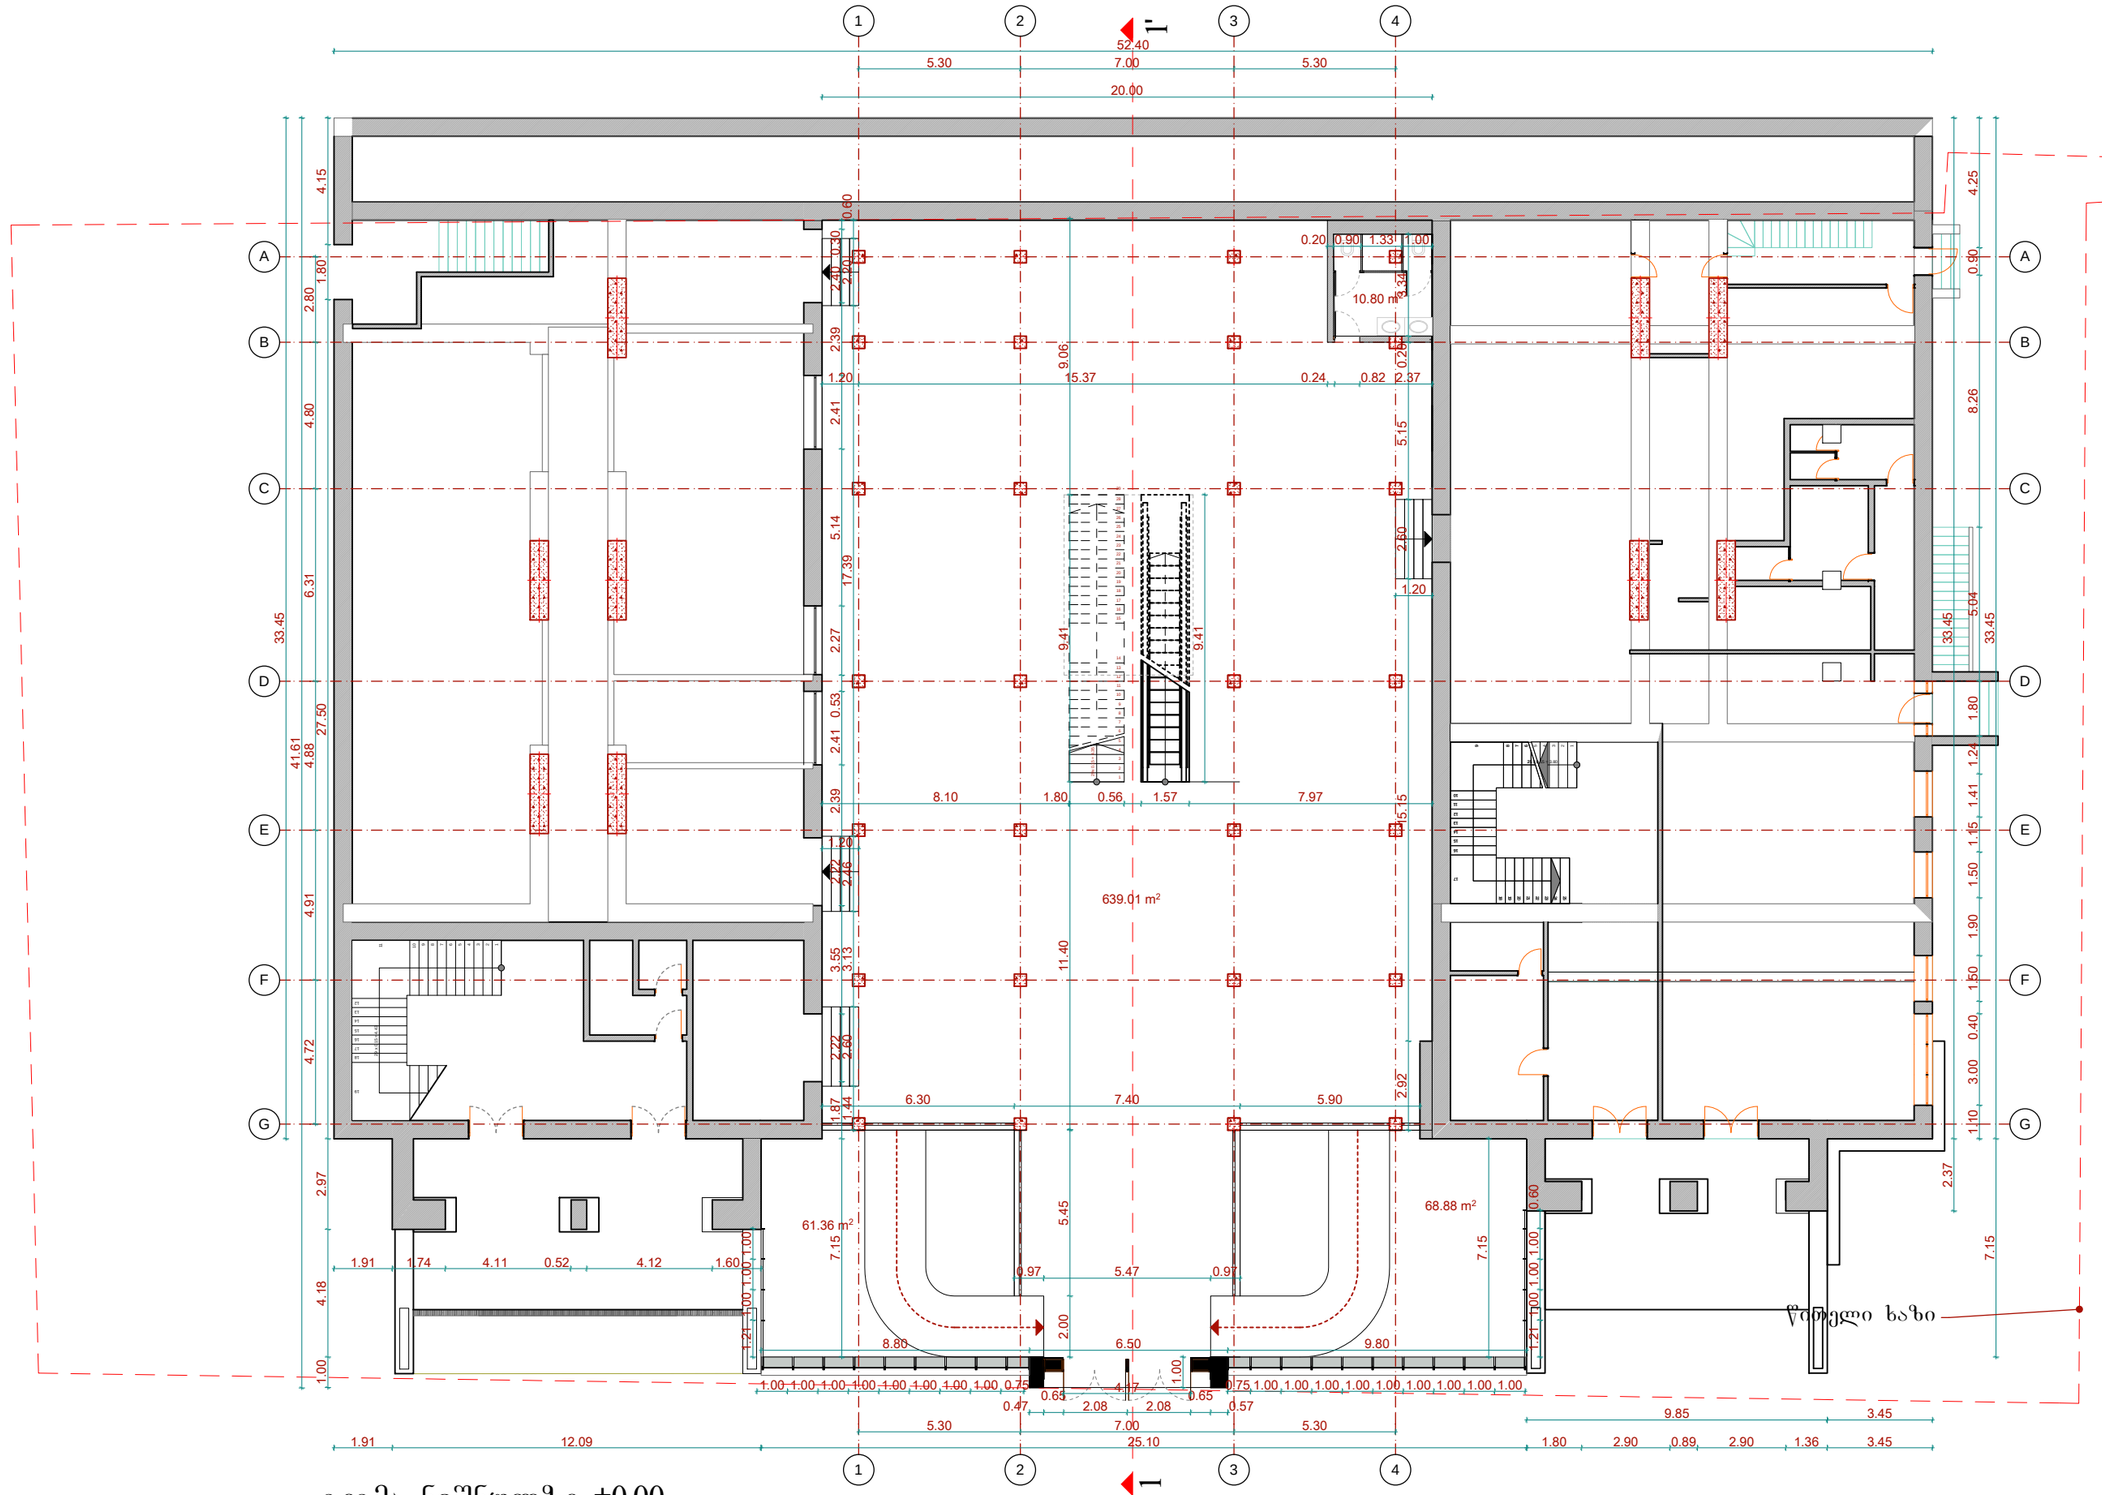
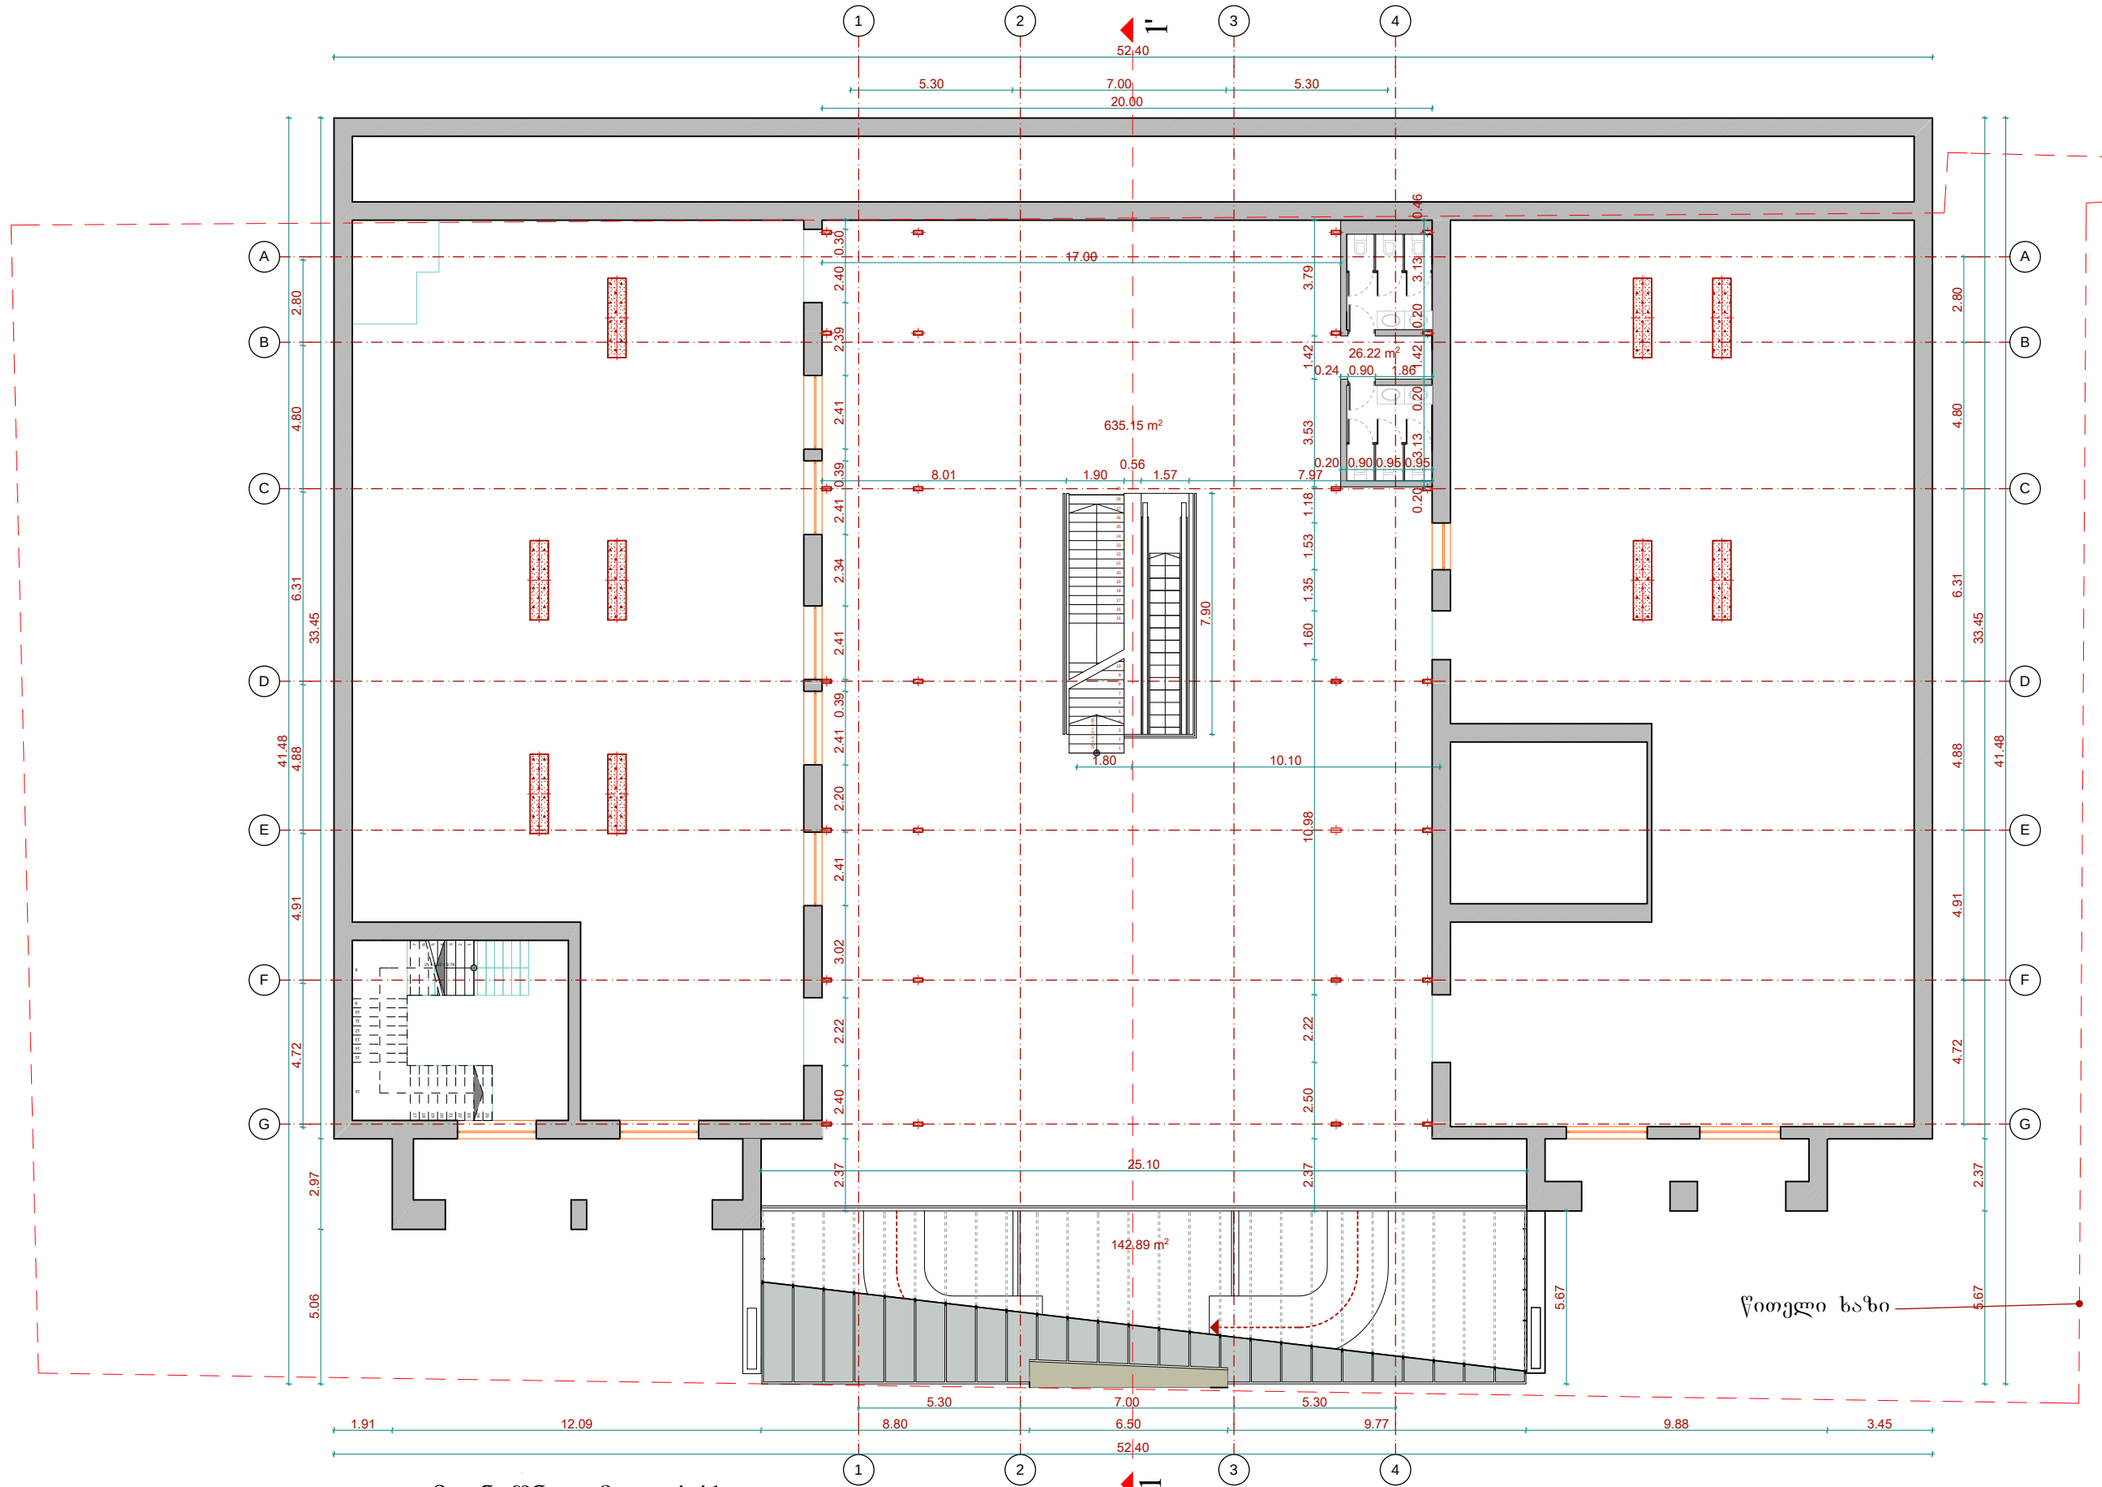



გეგმა ნიშნულზე -3.00

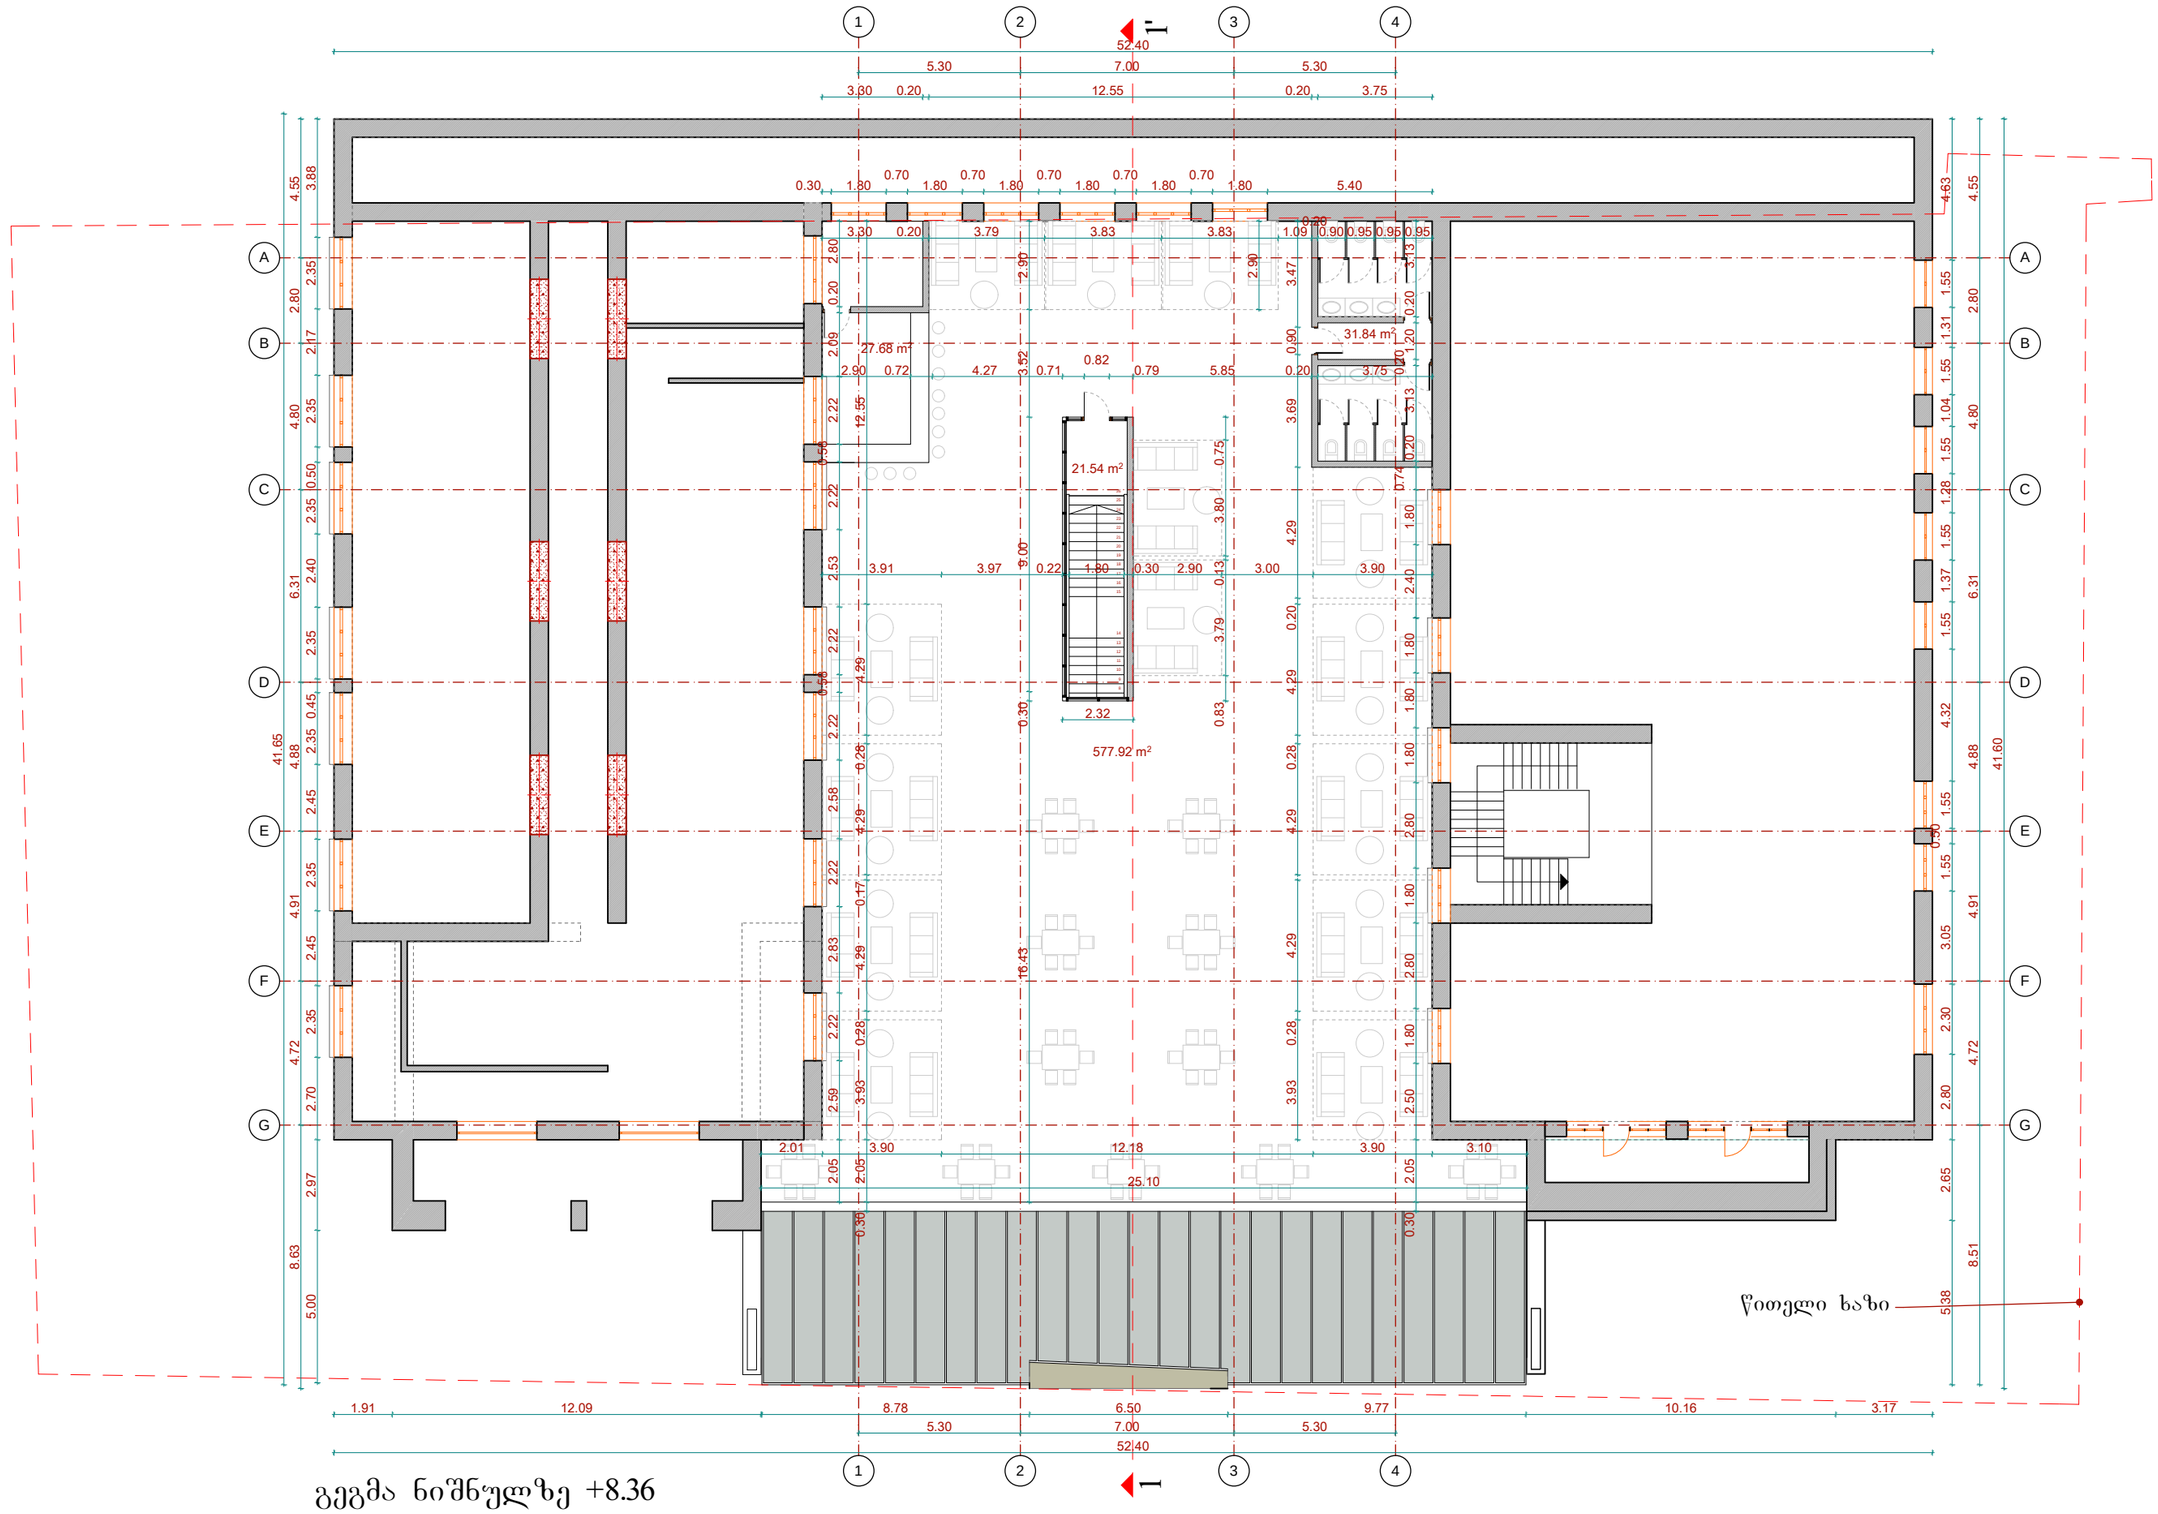

გეგმა ნიშნულზე ±0.00


1
2
3
4
A
B
C
D
E
F
G
52.40
5.30
7.00
5.30
20.00
17.00
635.15 m²
26.22 m²
142.89 m²
8.01
1.90
0.56
1.57
7.97
1.80
10.10
25.10
1.91
12.09
8.80
6.50
9.77
9.88
3.45
52.40
წითელი ხაზი
გეგმა ნიშნულზე +4.41


1
2
3
4
A
B
C
D
E
F
G
52.40
5.30
7.00
5.30
3.30
0.20
12.55
0.20
3.75
0.30
1.80
0.70
1.80
0.70
1.80
0.70
1.80
0.70
1.80
0.70
1.80
5.40
3.30
0.20
3.79
3.83
3.83
1.09
0.90
0.95
0.95
0.95
27.68 m²
31.84 m²
2.90
0.72
4.27
0.71
0.82
0.79
5.85
0.20
3.75
21.54 m²
3.91
3.97
9.00
0.22
1.80
0.30
2.90
0.13
3.00
3.90
2.32
577.92 m²
16.43
2.01
3.90
12.18
3.90
3.10
25.10
წითელი ხაზი
1.91
12.09
8.78
6.50
9.77
10.16
3.17
5.30
7.00
5.30
52.40
გეგმა ნიშნულზე +8.36

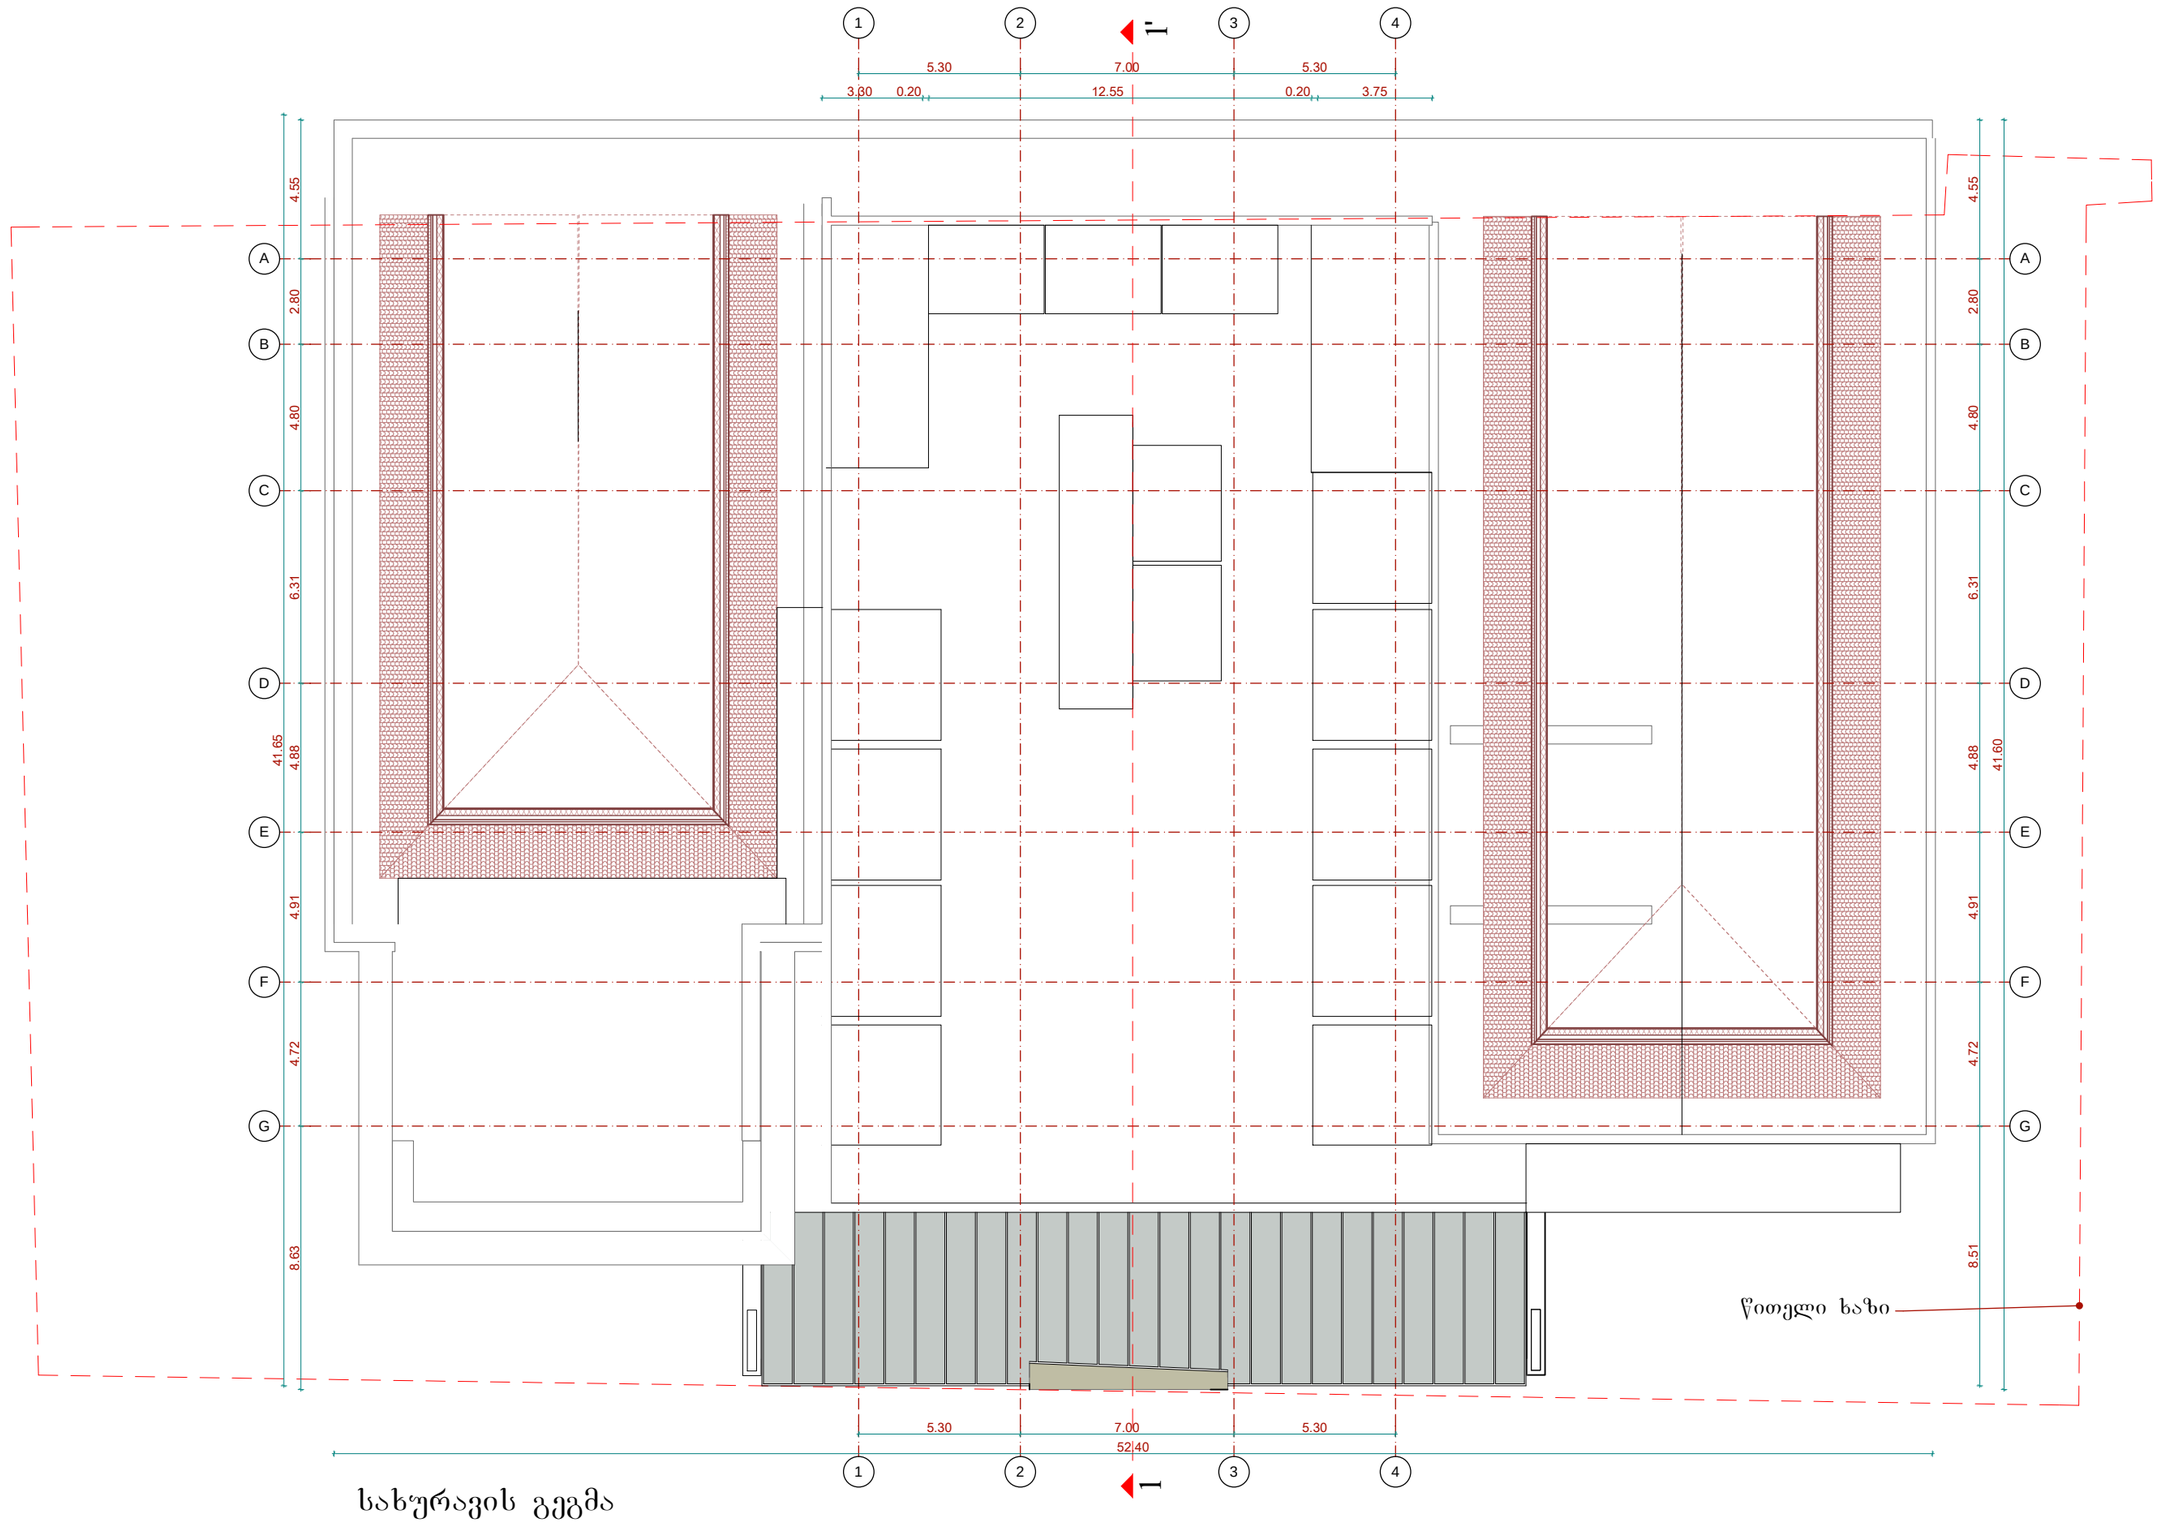

სახურავის გეგმა