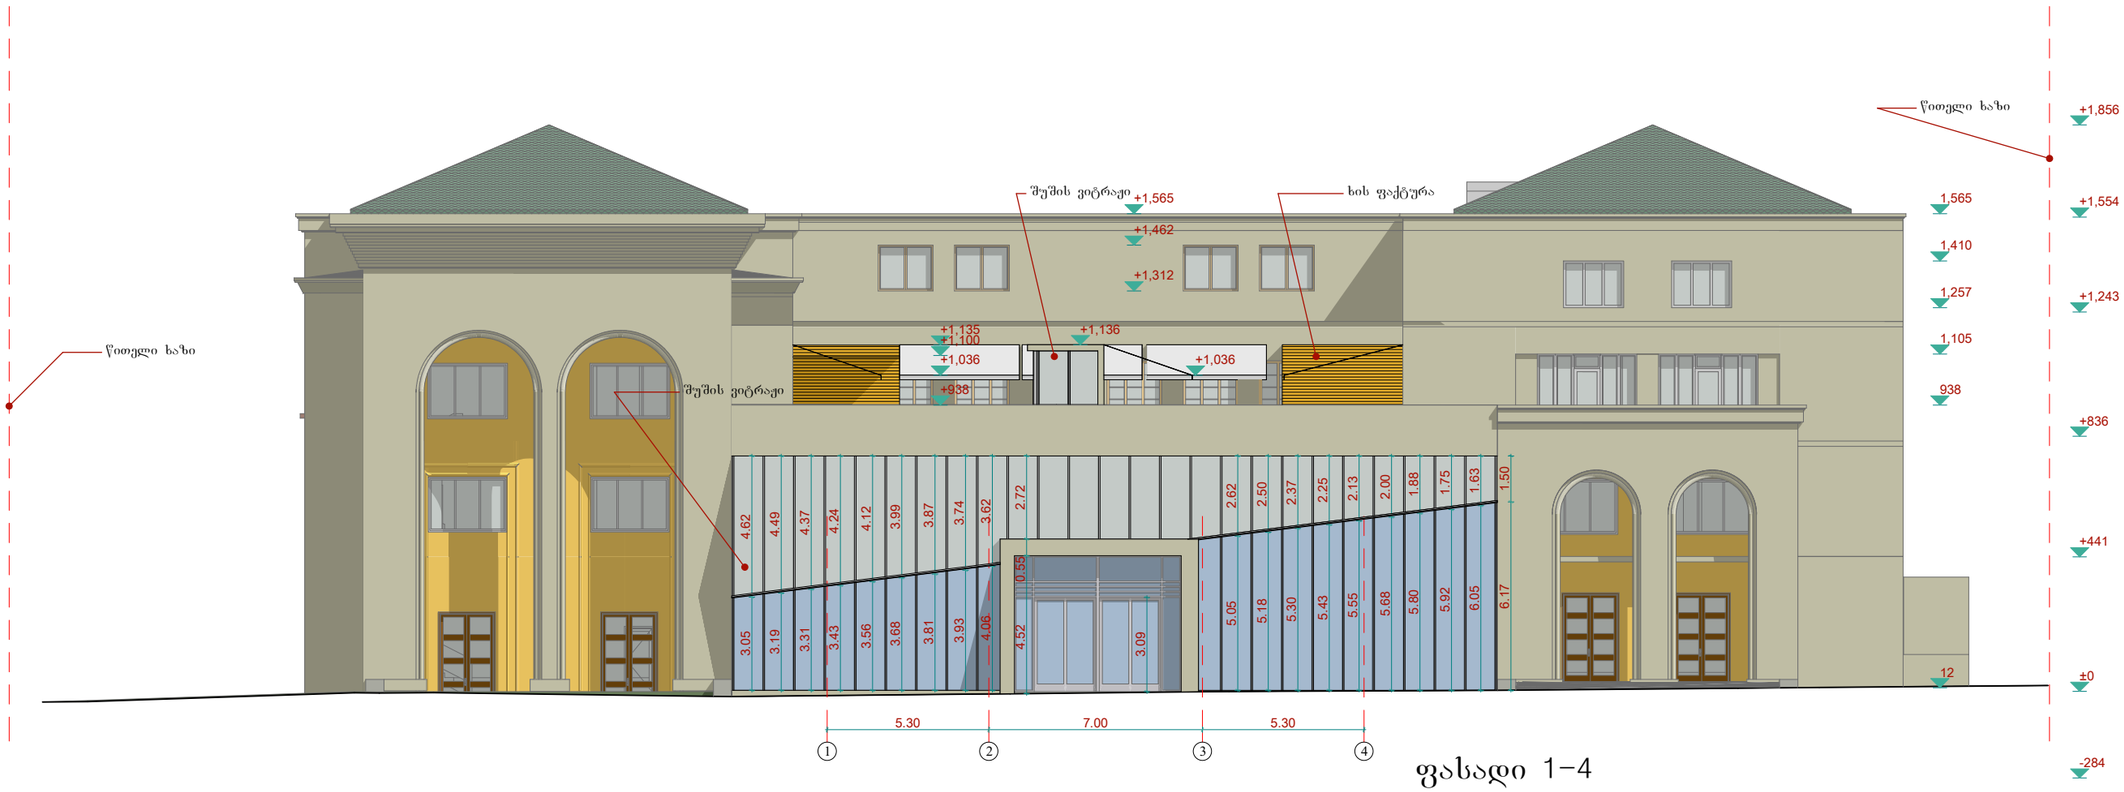
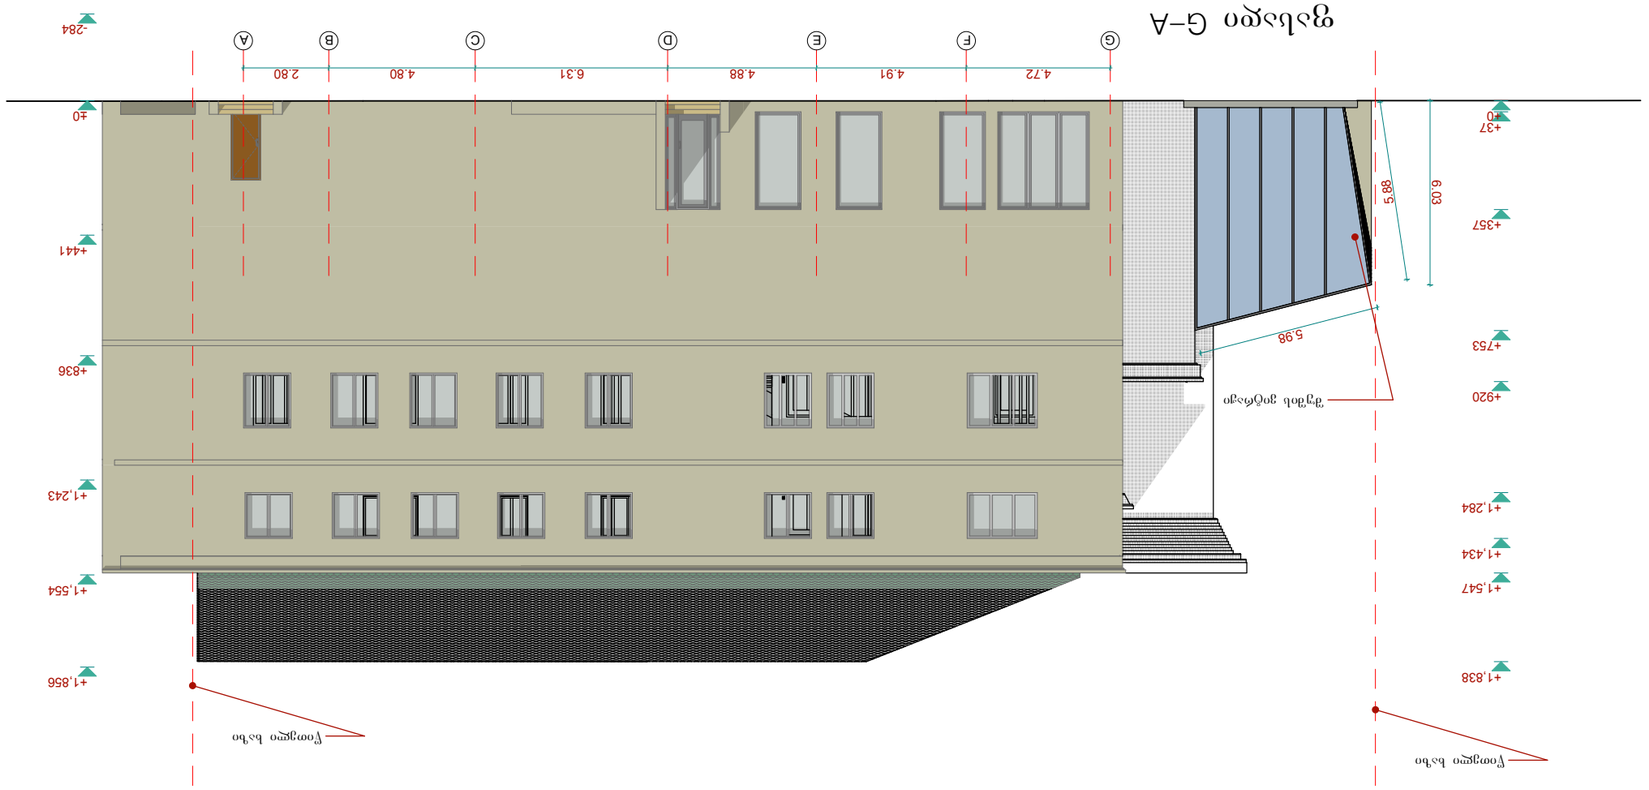
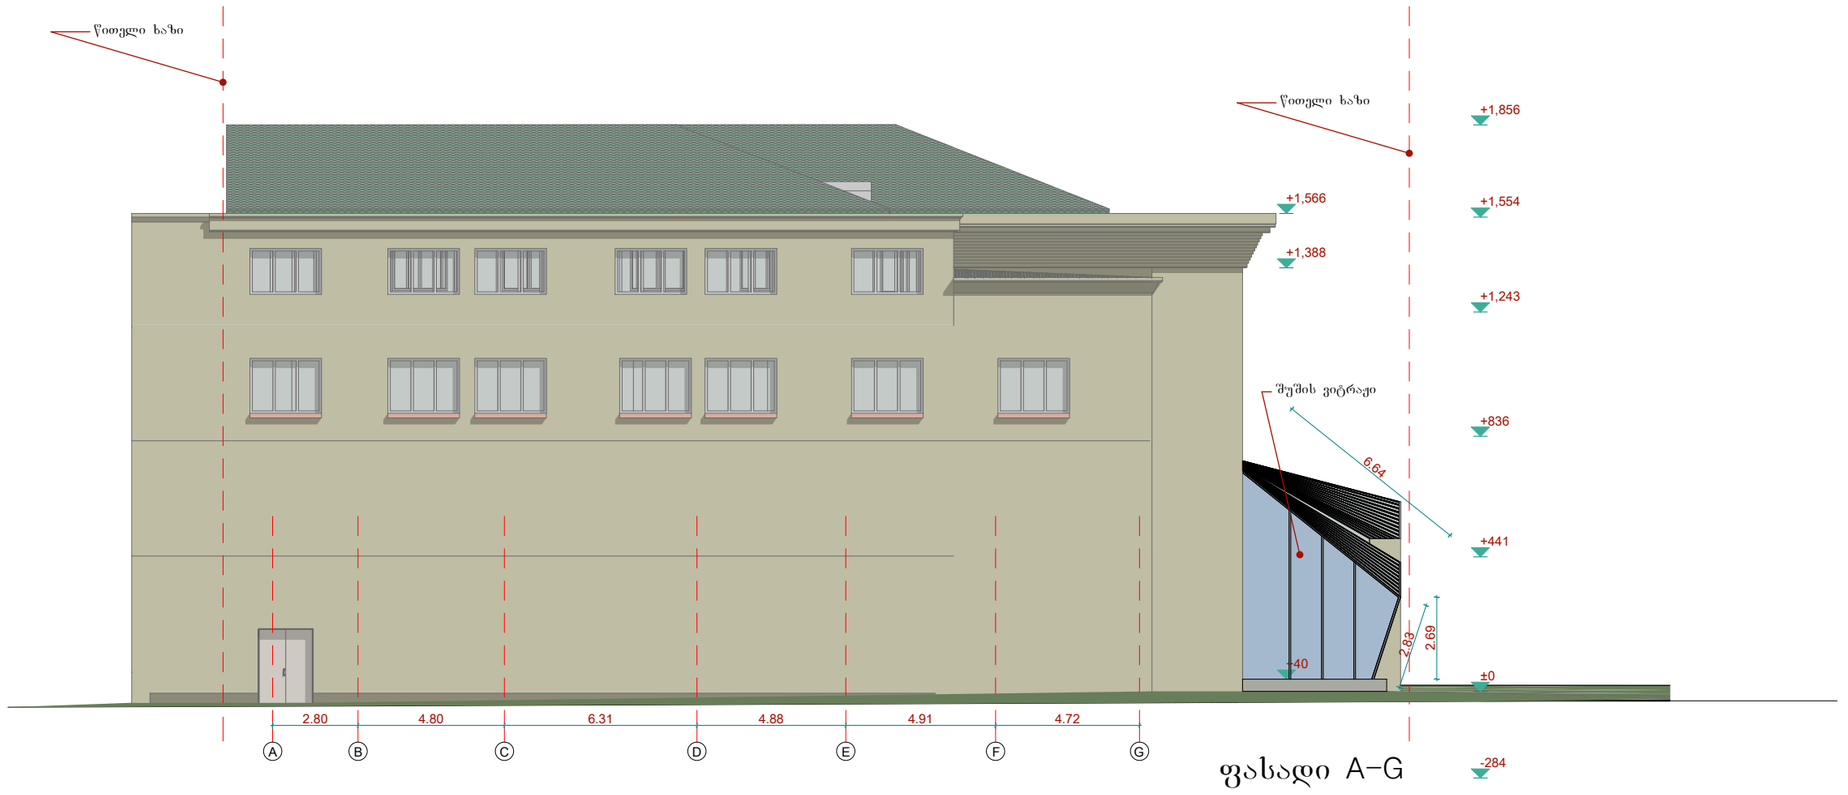

წითელი ხაზი
შუშის ვიტრაჟი
+1,565
ხის ფაქტურა
+1,462
+1,312
+1,135
+1,100
+1,036
+1,136
+1,036
+938
წითელი ხაზი
+1,856
1,565
+1,554
1,410
1,257
+1,243
1,105
938
+836
+441
±0
12
-284
4.62 4.49 4.37 4.24 4.12 3.99 3.87 3.74 3.62 2.72 0.55 4.52 3.09 2.62 2.50 2.37 2.25 2.13 2.00 1.88 1.75 1.63 1.50
3.05 3.19 3.31 3.43 3.56 3.68 3.81 3.93 4.06 5.05 5.18 5.30 5.43 5.55 5.68 5.80 5.92 6.05 6.17
5.30
7.00
5.30
1
2
3
4

ფასადი 1-4


ფასადი Ა–Გ
Ა
Ბ
Გ
Დ
Ე
Ვ
Ზ
4.72
4.91
4.88
6.31
4.80
2.80
-284
±0
+441
+836
+1,243
+1,554
+1,856
+37
+357
+753
+920
+1,284
+1,434
+1,547
+1,838
5.98
6.03
5.88
ქუჩიდან ხედი
ეზოდან ხედი


წითელი ხაზი
წითელი ხაზი
+1,856
+1,566
+1,554
+1,388
+1,243
შუშის ვიტრაჟი
+836
6.64
+441
2.83
2.69
+40
±0
-284
2.80
4.80
6.31
4.88
4.91
4.72
A
B
C
D
E
F
G

ფასადი A–G