გენგეგმა მ. 1:500

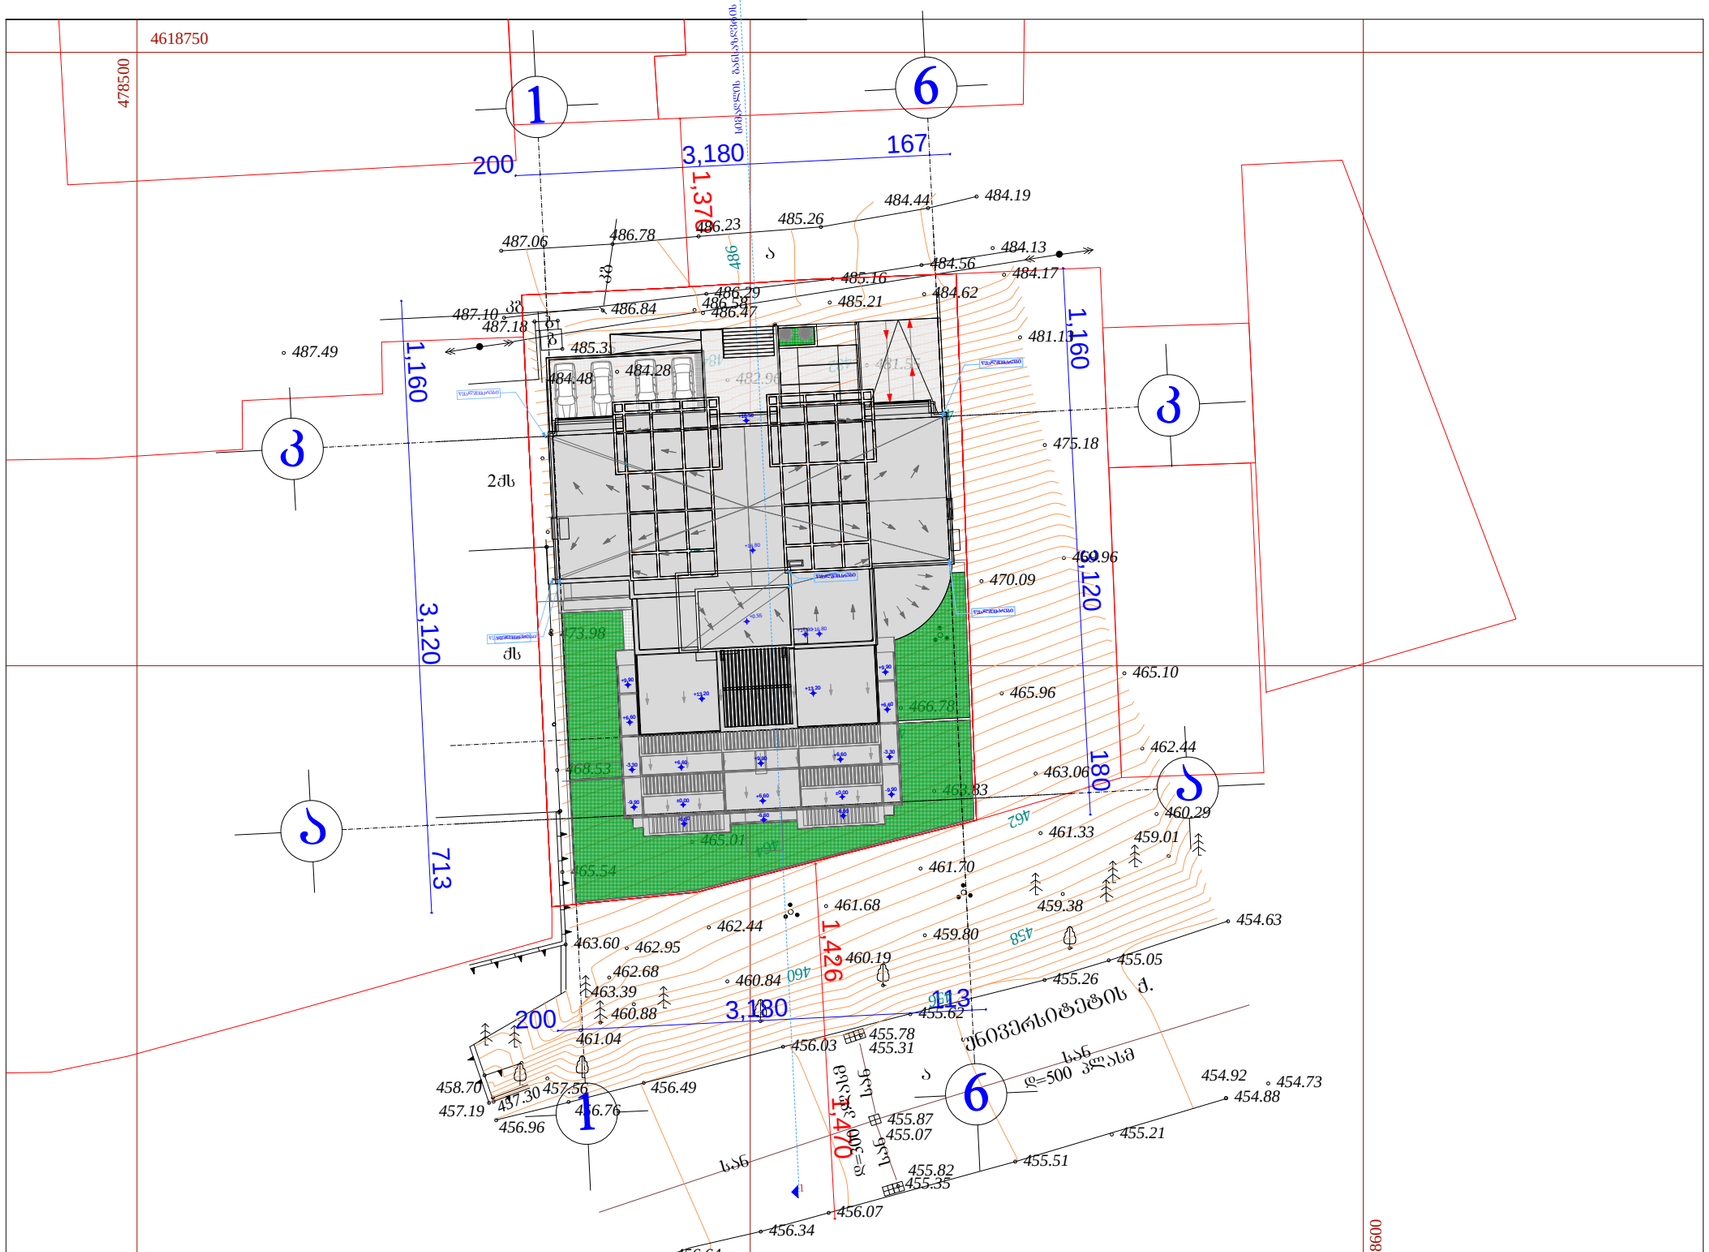

TBILISIPROJECT თბილისპროექტი	შ.პ.ს „თბილპროექტი“		ქ. თბილისი, ალ. ყაზბეგის №34, შიდა კვარტალში, №101-ე სკოლის მიმდებარედ ამხანაგობა “ჩვენი სახლი”-ის კუთვნილ მიწის ნაკვეთზე მრავალბინიანი საცხოვრებელი სახლის პროექტი	
თანამდებობა	ხელმოწერა	გვარი	არქიტექტურული ნაწილი	დაკვეთა №
დირექტორი		ი. კვარაცხელია		
პრ. მთ. არქ.		ი. კვარაცხელია		
ავტორები:		ბ. გვანცელაძე	გენგეგმა მ. 1:500	სტად. / შტრც. / რაოდ.: ა / ა- / --
		ლ. ხუხაშვილი		
შესრულა:		ბ. გვანცელაძე		