

ቁመናው
ከፍተኛ ቴክኖሎጂን የተከተለ ዘመናዊ የአሰራር ስልት ያለው ሲሆን ይህም ከፍተኛ ጥራት ያለው የአገልግሎት አሰጣጥ ስርዓት ለመዘርጋት ያስችላል።

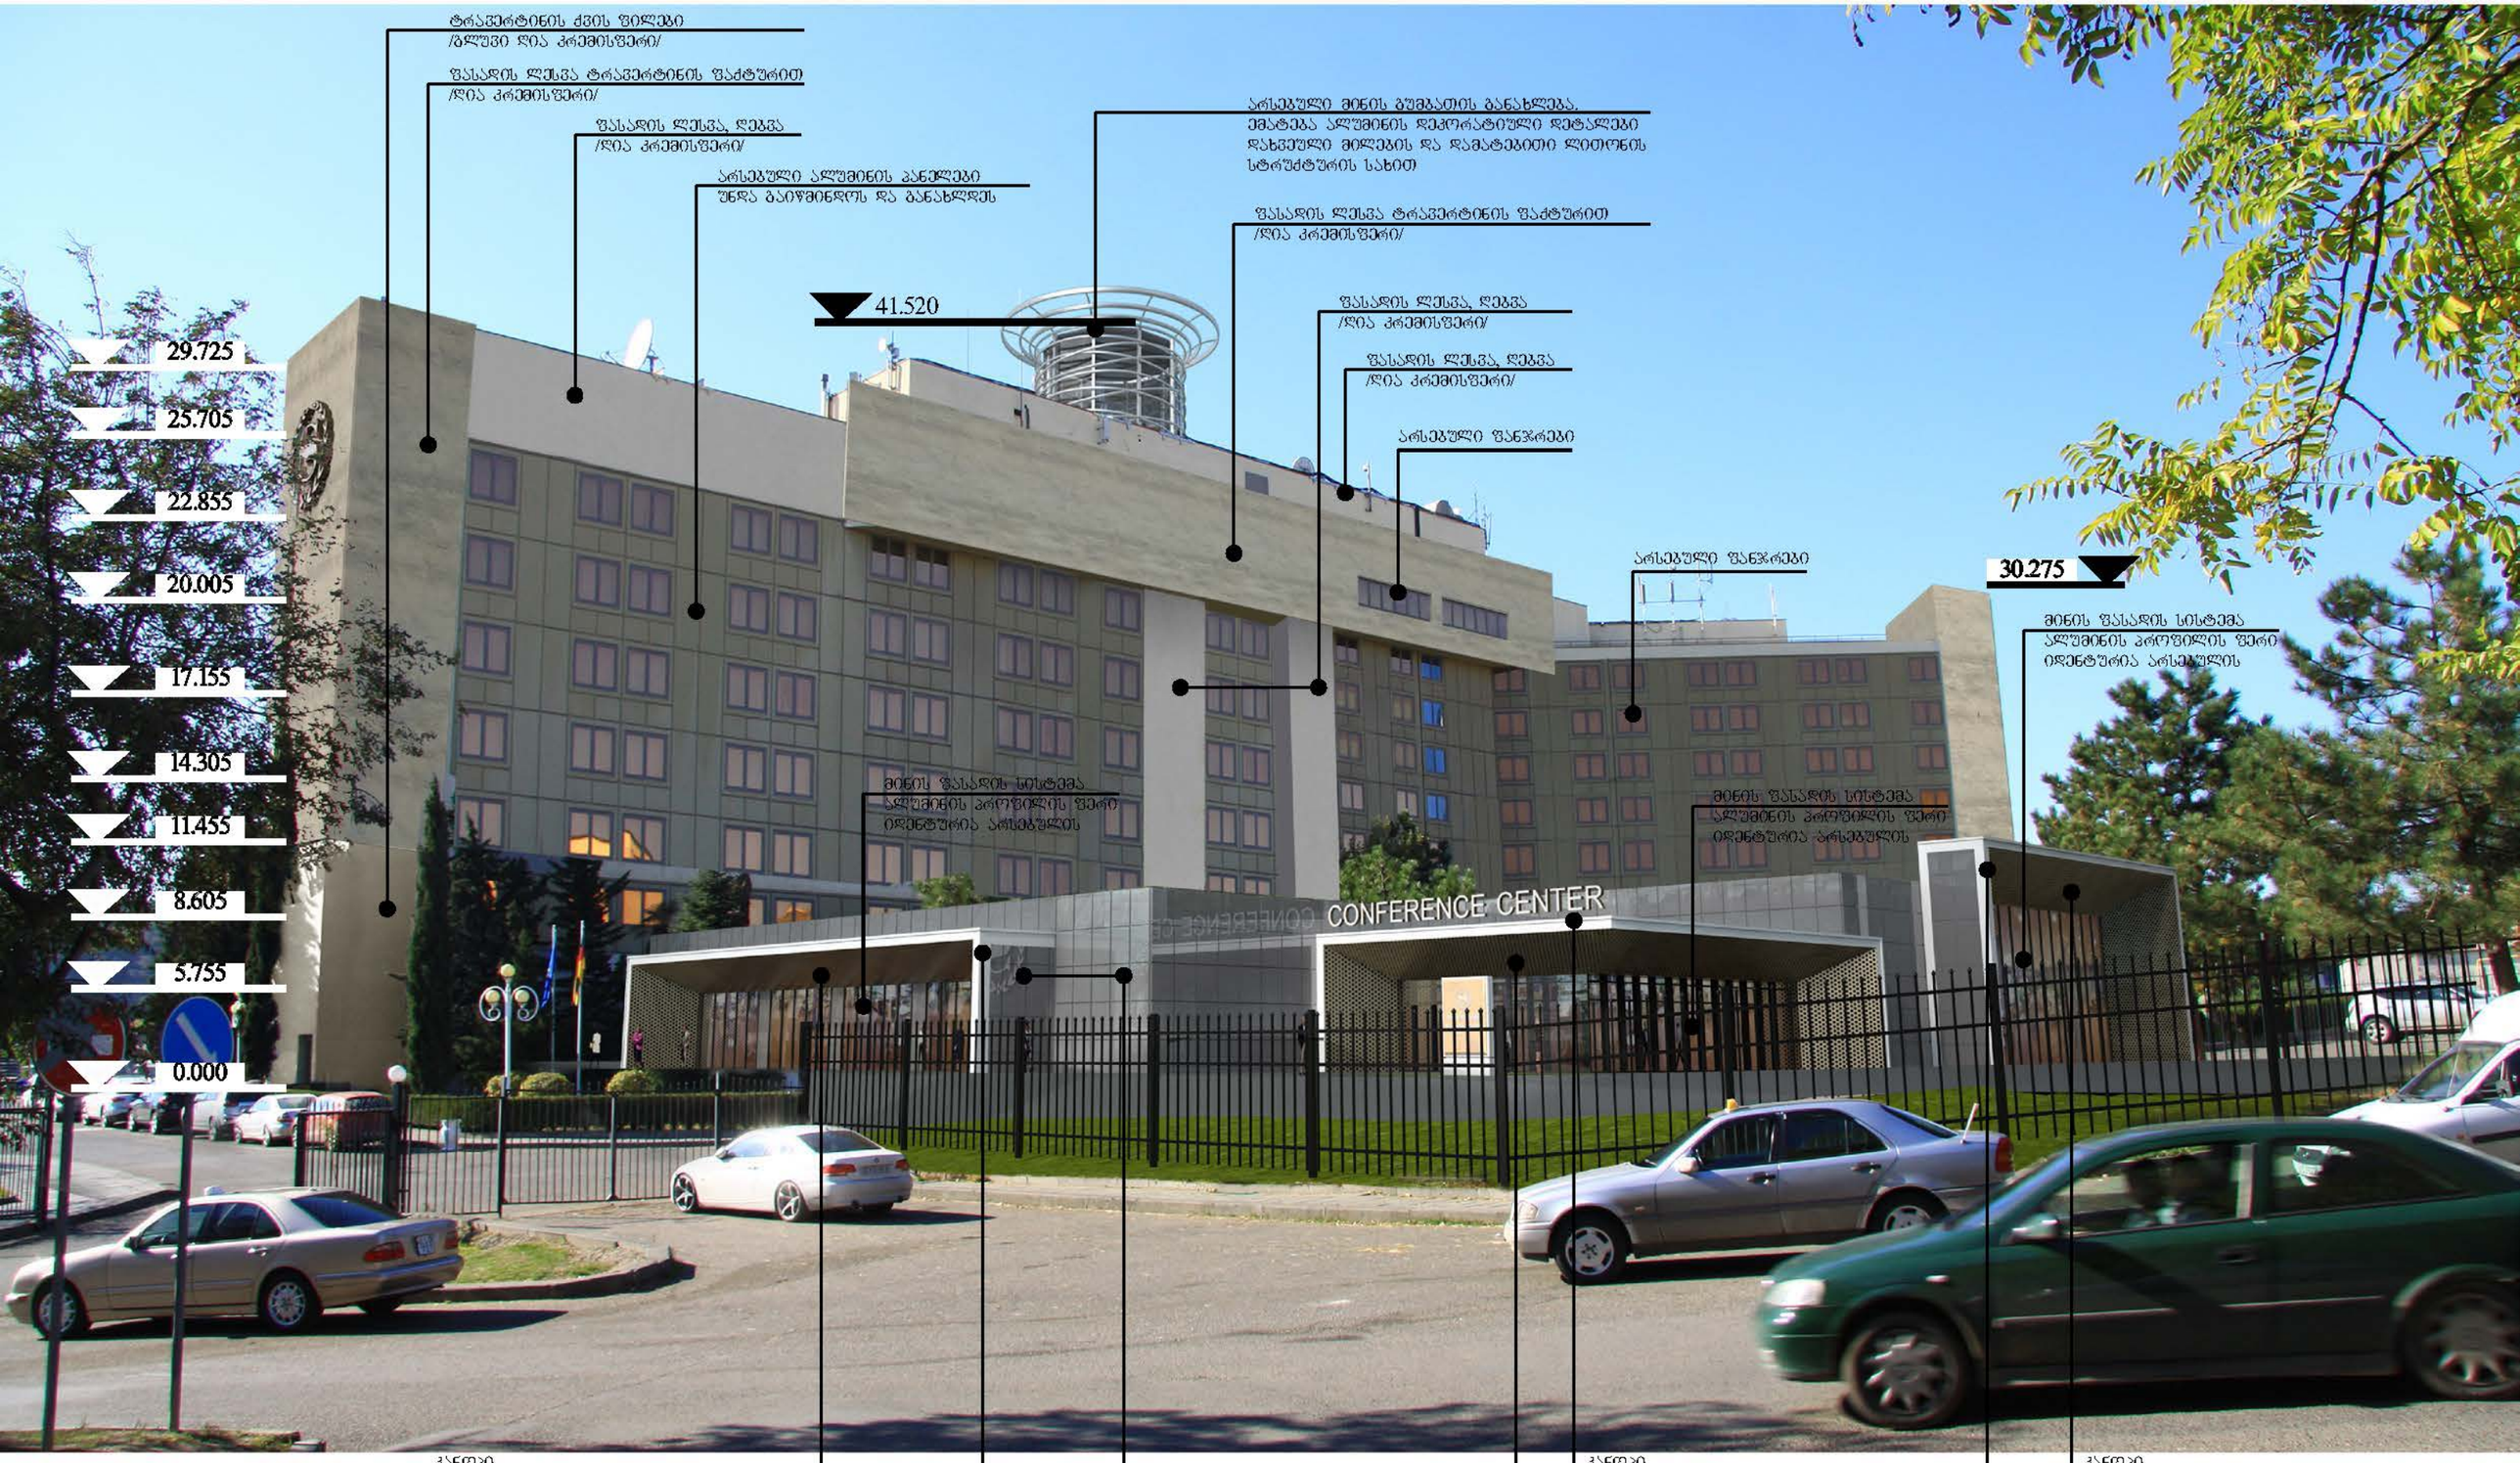

ტრავერტინის ძვის ფილები
/ბლუვი ღია კრემისფერი/
ფასადის ლესვა ტრავერტინის ფაქტურით
/ღია კრემისფერი/
ფასადის ლესვა, ღებვა
/ღია კრემისფერი/
არსებული ალუმინის ჯანელები
უნდა გაიწმინდოს და განახლდეს
არსებული მინის გუმბათის განახლება.
ემატება ალუმინის დეკორატიული დეტალები
დახვეული მილების და დამატებითი ლითონის
სტრუქტურის სახით
ფასადის ლესვა ტრავერტინის ფაქტურით
/ღია კრემისფერი/
41.520
ფასადის ლესვა, ღებვა
/ღია კრემისფერი/
ფასადის ლესვა, ღებვა
/ღია კრემისფერი/
არსებული ფანჯრები
29.725
25.705
22.855
20.005
17.155
14.305
11.455
8.605
5.755
0.000
30.275
არსებული ფანჯრები
მინის ფასადის სისტემა
ალუმინის პროფილის ფერი
იდენტურია არსებულის
მინის ფასადის სისტემა
ალუმინის პროფილის ფერი
იდენტურია არსებულის
მინის ფასადის სისტემა
ალუმინის პროფილის ფერი
იდენტურია არსებულის
CONFERENCE CENTER
კანოპი
ლითონის სტრუქტურა შეფუთული მთლიანი
და პერფორირებული ალუმინის ჯანელებით.
ალუმინის პერფორირებული ჯანელები
/ოქროსფერი/
ალუმინის შედგენილი ჯანელები
/თეთრი/
ალუმინის შედგენილი ჯანელები
/ნაცრისფერი/
კანოპი
ლითონის სტრუქტურა შეფუთული მთლიანი
და პერფორირებული ალუმინის ჯანელებით.
ალუმინის შედგენილი ჯანელები
/თეთრი/
ალუმინის პერფორირებული ჯანელები
/ოქროსფერი/
კანოპი
ლითონის სტრუქტურა შეფუთული მთლიანი
და პერფორირებული ალუმინის ჯანელებით.
ალუმინის პერფორირებული ჯანელები
/ოქროსფერი/
ალუმინის შედგენილი ჯანელები
/თეთრი/