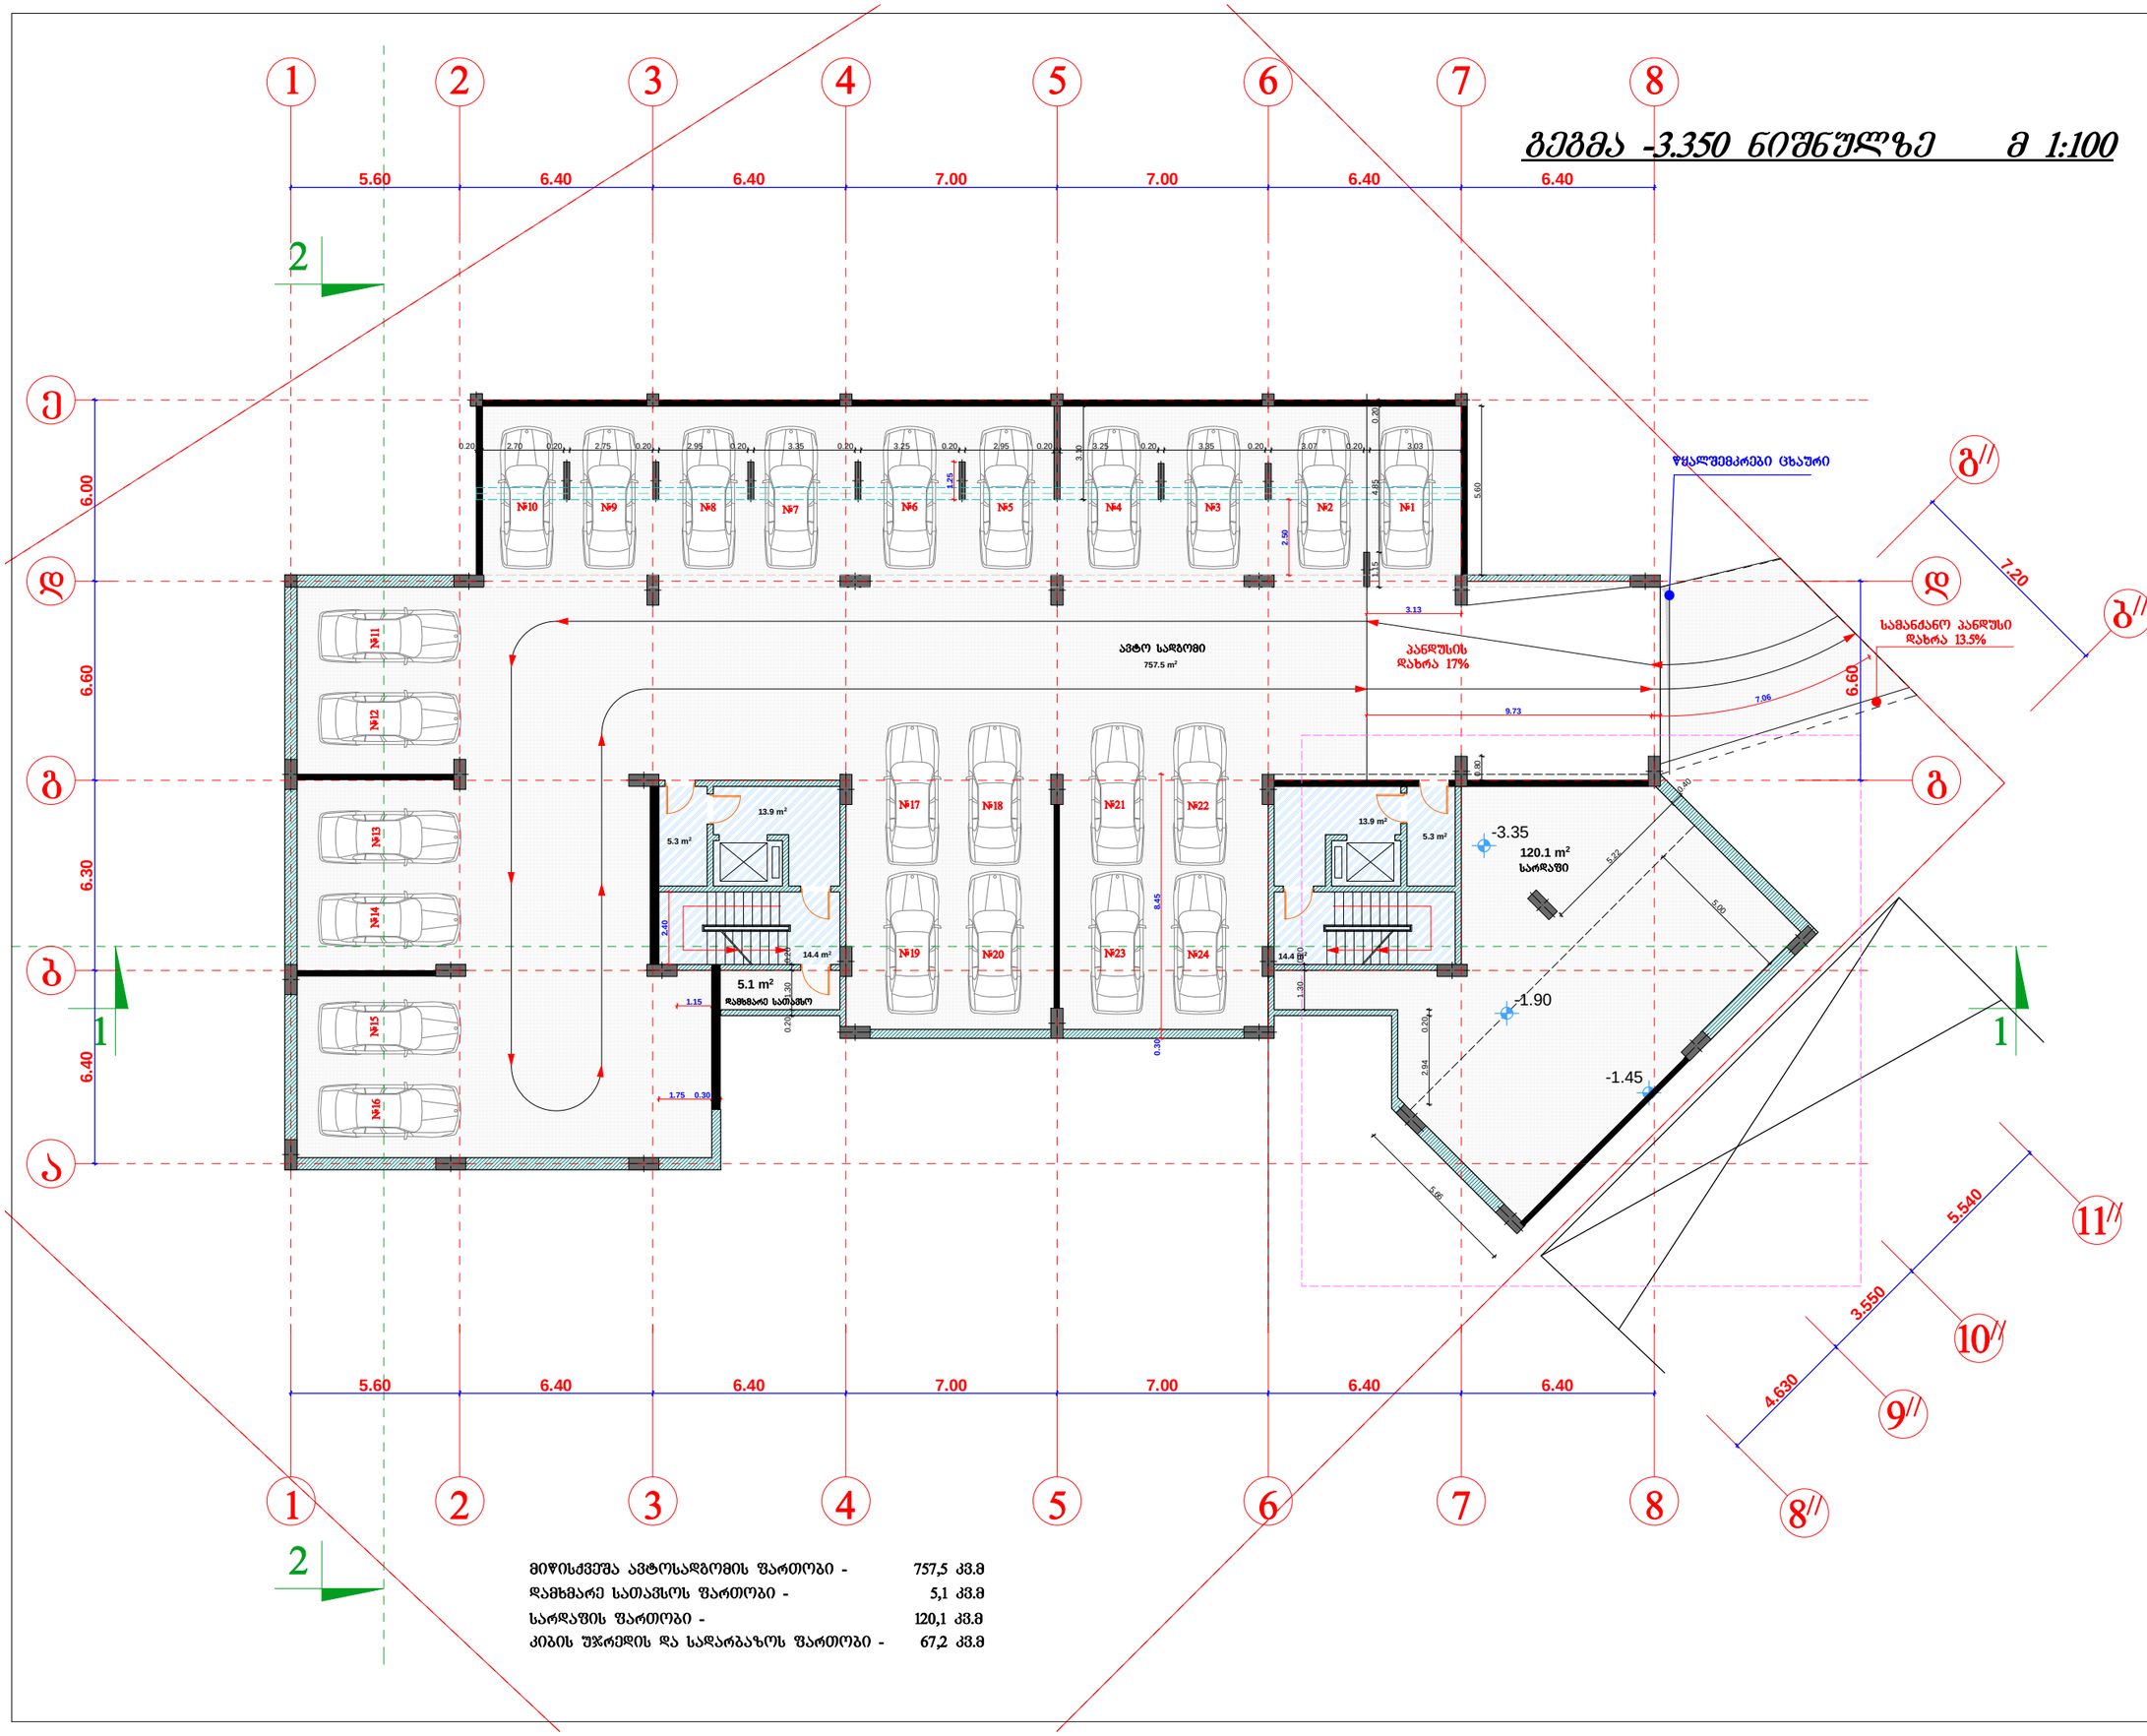

მიწისქვეშა ავტოსაფეხმის ფართობი -	757,5 კვ.მ
დამხმარე სათავსოს ფართობი -	5,1 კვ.მ
საოფისის ფართობი -	120,1 კვ.მ
კიბის უჯრედის და საფარბაზოს ფართობი -	67,2 კვ.მ

seven studio

შ.პ.ს. "სევენ სტუდიო"
მის: ქ. თბილისი 9 ქმის ქ. №2
ტელ: 893 310 840

№	სახელწოდება	ფართი

დამკვეთი:
მ. ბამფრელიძე

პროექტის სახელწოდება:
მრავალბინიანი
საცხოვრებელი
სახლი

მისამართი:
ქ. თბილისი,
ყიფშიძის ქუჩა №9

ბმარი	ბ. მონიავა	
	ბ. მონიავა	
	ბ. ქავთარაძე	
ხელმოწერა		
დირექტორი		
არქიტექტორი		
ფასადული		

დაკვეთა	
სტადია	პრ
ფურცელი	
ფურცლები	
მასშტაბი	1:200
თარიღი	11/11/2013

ბინათმშენებლობა

ობიექტის მისამართი:
ქ. თბილისი, ვაკის რაიონი, ი. ჭავჭავაძის გამზ. №9

ნახაზის დასახელება:
არსებული ვითარების გეგმა

ავტორი:
ა. ბერიძე

ნახაზის ნომერი	ცვლილების შინაარსი	თარიღი

შემსრულებელი:
შპს „შენობის ცენტრი"
ტელ.: 893 310 840
ქ. თბილისი 9 აპრილის ქ. №2

№	ცვლილების შინაარსი	თარიღი

seven studio

არსებული	ც. ბერიძე
ტიპი	ც. ბერიძე
ნახაზის სახელწოდება	არსებული ვითარების გეგმა
მასშტაბი	1:200
თარიღი	11/11/2013

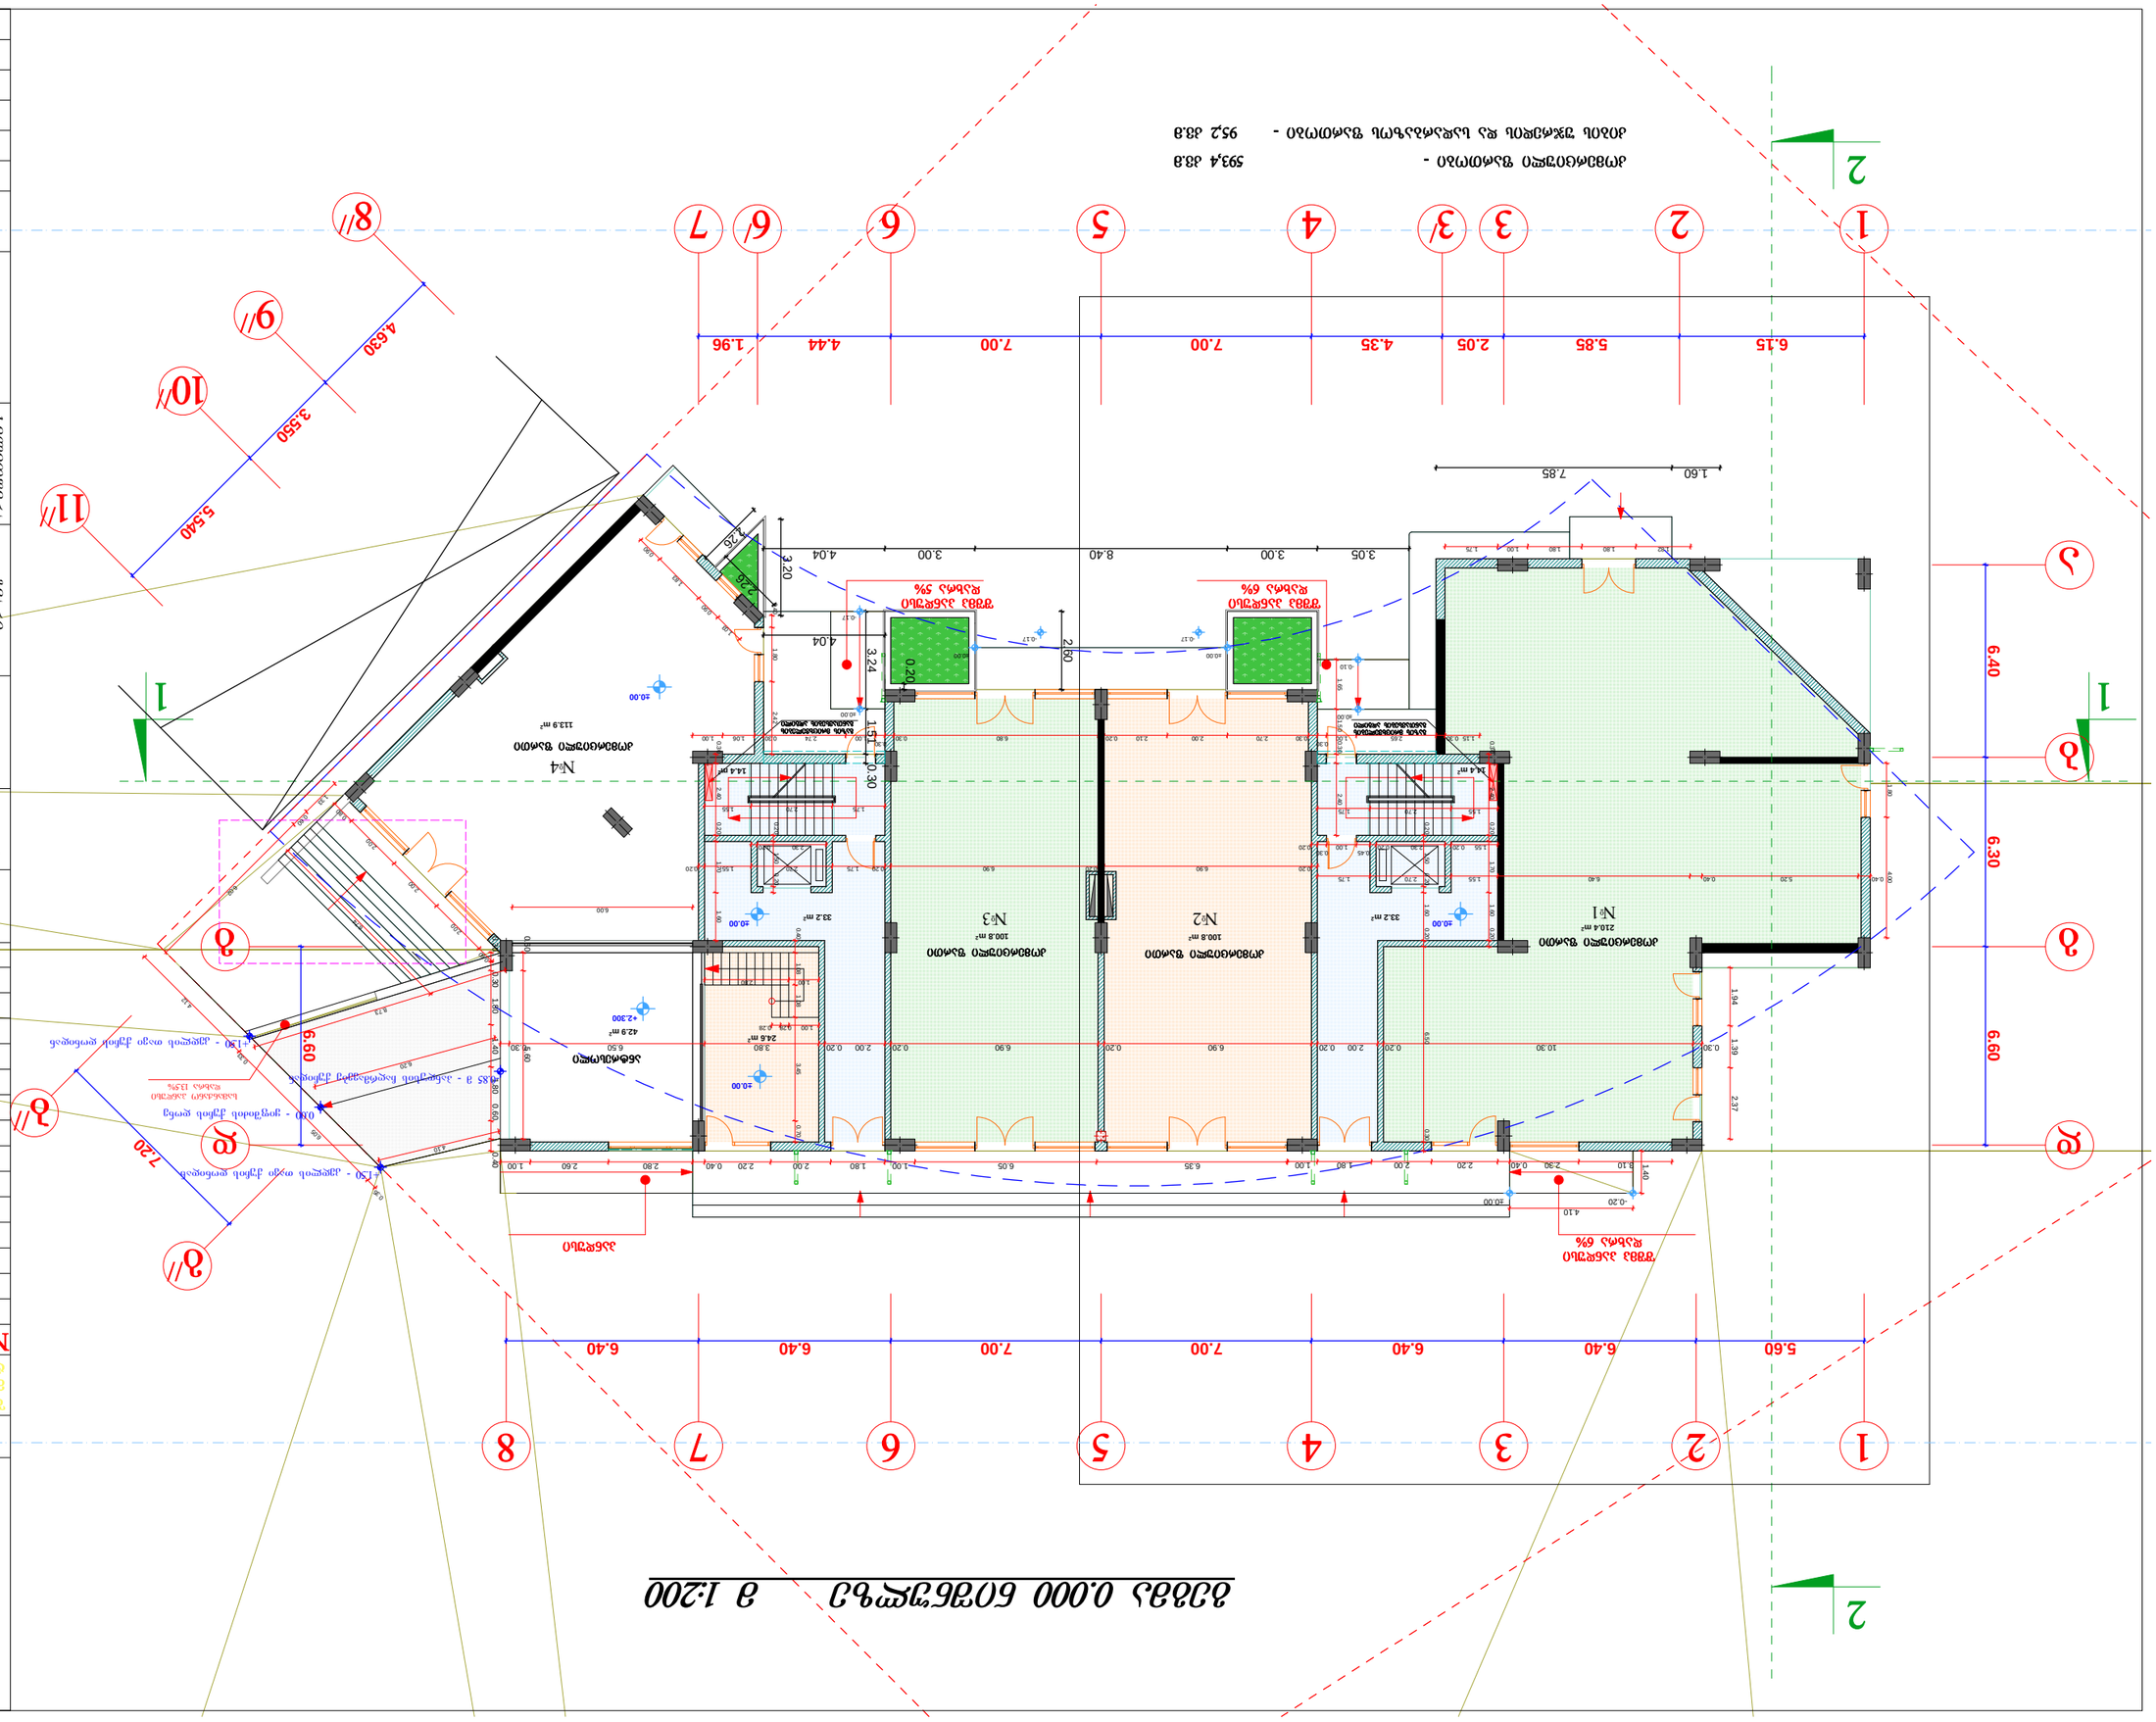
არსებული ვითარების გეგმა - 593.4 კვ.მ
პირის უფლებაში ჩაშენებული ფართი - 95.2 კვ.მ
1 2 3 3/ 4 5 6 6/ 7 8/
6.15 5.85 2.05 4.35 7.00 7.00 4.44 1.96
1 2 3 4 5 6 7 8
5.60 6.40 6.40 7.00 7.00 6.40 6.40
№1 210.4 მ²
№2 100.8 მ²
№3 100.8 მ²
№4 113.9 მ²
№5 42.9 მ²
№6 24.8 მ²
№7 33.2 მ²
№8 33.2 მ²
№9 14.4 მ²
№10 14.4 მ²
6.40
6.60
1.60 7.85
3.05 3.00 8.40 3.00 4.04
4.04 3.24 2.60 0.20
3.20 2.76
1.51 0.30
1.94 1.39 2.37
1.40 4.10
5.40 3.550 4.530
7.20
6.60
ბეტონის ფილა
ქვიშა
ხის ფიცრული იატაკი
ლინოლეუმი
ფარფატი
ფანჯრის ღიობი
ფანჯრის ფარდა
ფანჯრის ფარდა
ფანჯრის ფარდა

ტიპიური სართულის გეგმა + 4.900 ნიშნულზე მ 1:200

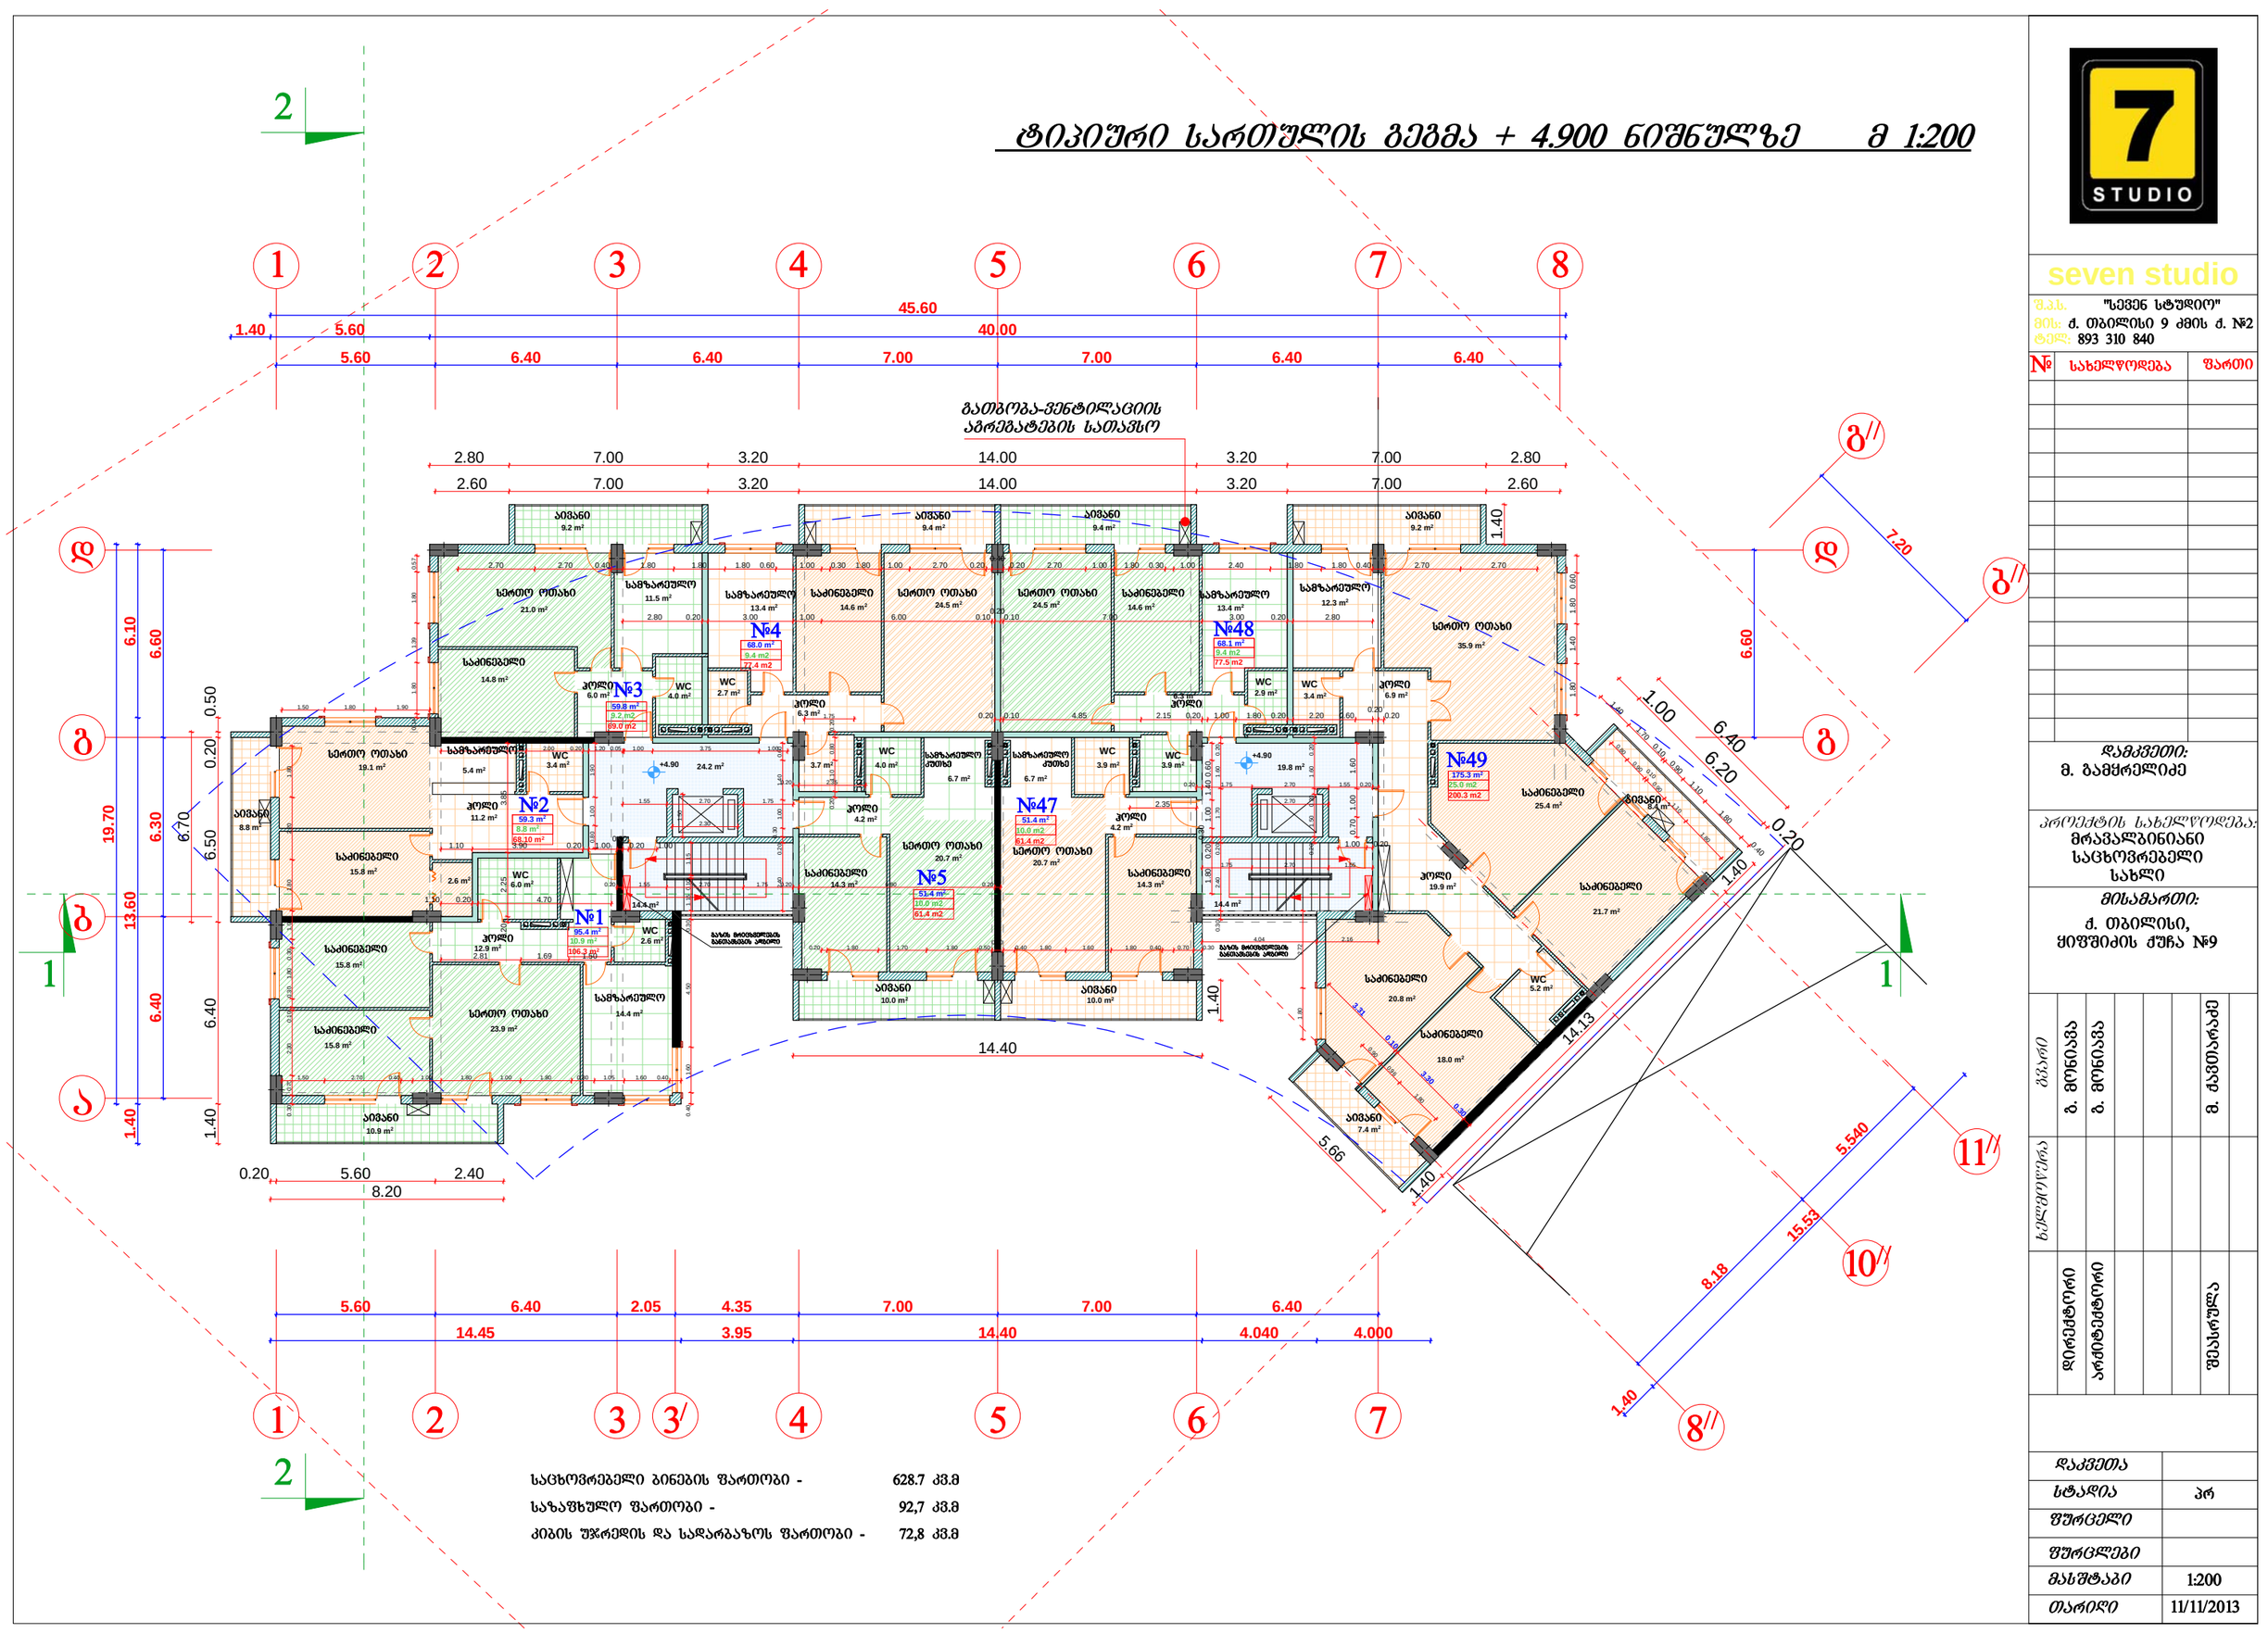

საცხოვრებელი ბინების ფართობი - 628.7 კვ.მ

საზაფხულო ფართობი - 92,7 კვ.მ

კიბის უჯრედის და სადარბაზოს ფართობი - 72,8 კვ.მ

7 STUDIO

seven studio

შ.პ.ს. "სევენ სტუდიო"

მის: ქ. თბილისი 9 ძმის ქ. №2

ტელ: 893 310 840

№	სახელწოდება	შართი

დამკვეთი:
მ. გამყრელიძე

პროექტის სახელწოდება:
მრავალბინიანი საცხოვრებელი სახლი

მისამართი:
ქ. თბილისი, ჟიფშიძის ქუჩა №9

ცვლილება	ბ. მონაცემა	ბ. მონაცემა					მ. ქავთარაძე
ხელმოწერა							
	დირექტორი	არქიტექტორი					შესრულა

დაკვეთა	
სტადია	პრ
შეცვლილი	
შეცვლები	
მასშტაბი	1:200
თარიღი	11/11/2013

გეგმა + 8.200 ნიშნულზე მ 1:200

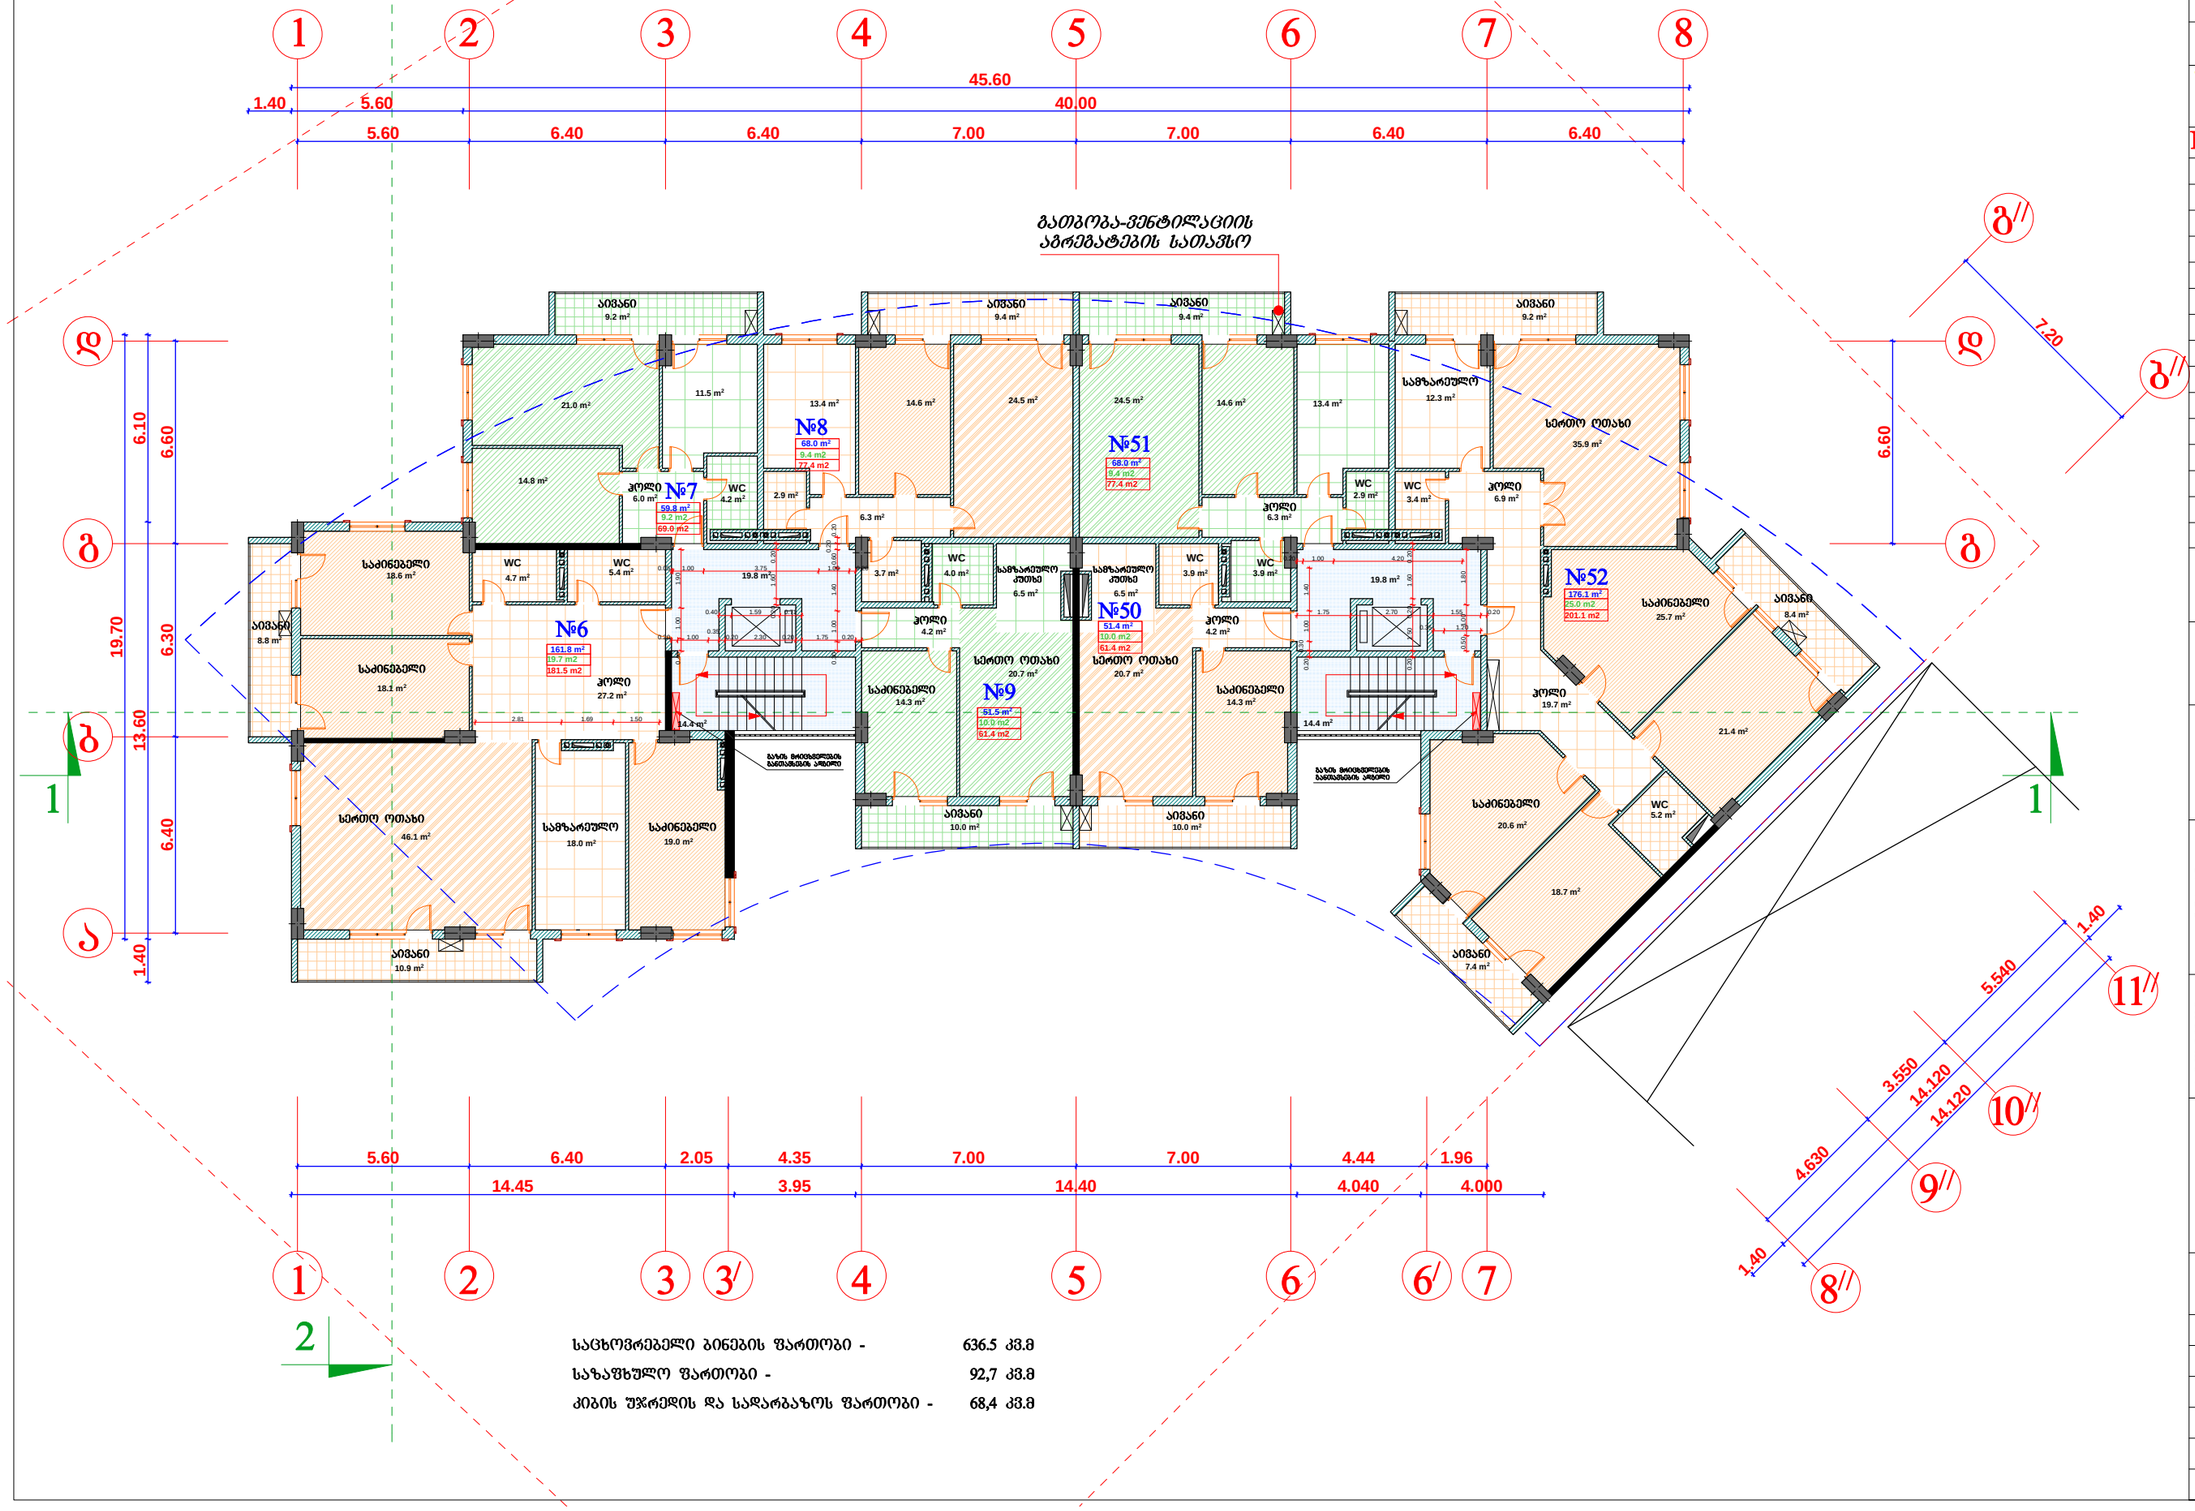

seven studio

შ.პ.ს. "სევენ სტუდიო"
მის: ქ. თბილისი 9 ძმის ქ. №2
ტელ: 893 310 840

№	სახელწოდება	შენიშვნა

დამკვეთი:
მ. გამყრელიძე

პროექტის სახელწოდება:
მრავალბინიანი საცხოვრებელი სახლი

მისამართი:
ქ. თბილისი, ჟიულ შარლ ვერნის ქუჩა №9

ცვლილება	ბ. მონაცემა	ბ. მონაცემა					მ. ქავთარაძე
ხელმოწერა							
	დირექტორი	არქიტექტორი					შესრულა

დაკვეთა	
სტადია	პრ
შეცდომები	
შეცდომები	
მასშტაბი	1:200
თარიღი	11/11/2013

გეგმა + 11.500 ნიშნულზე მ 1:200

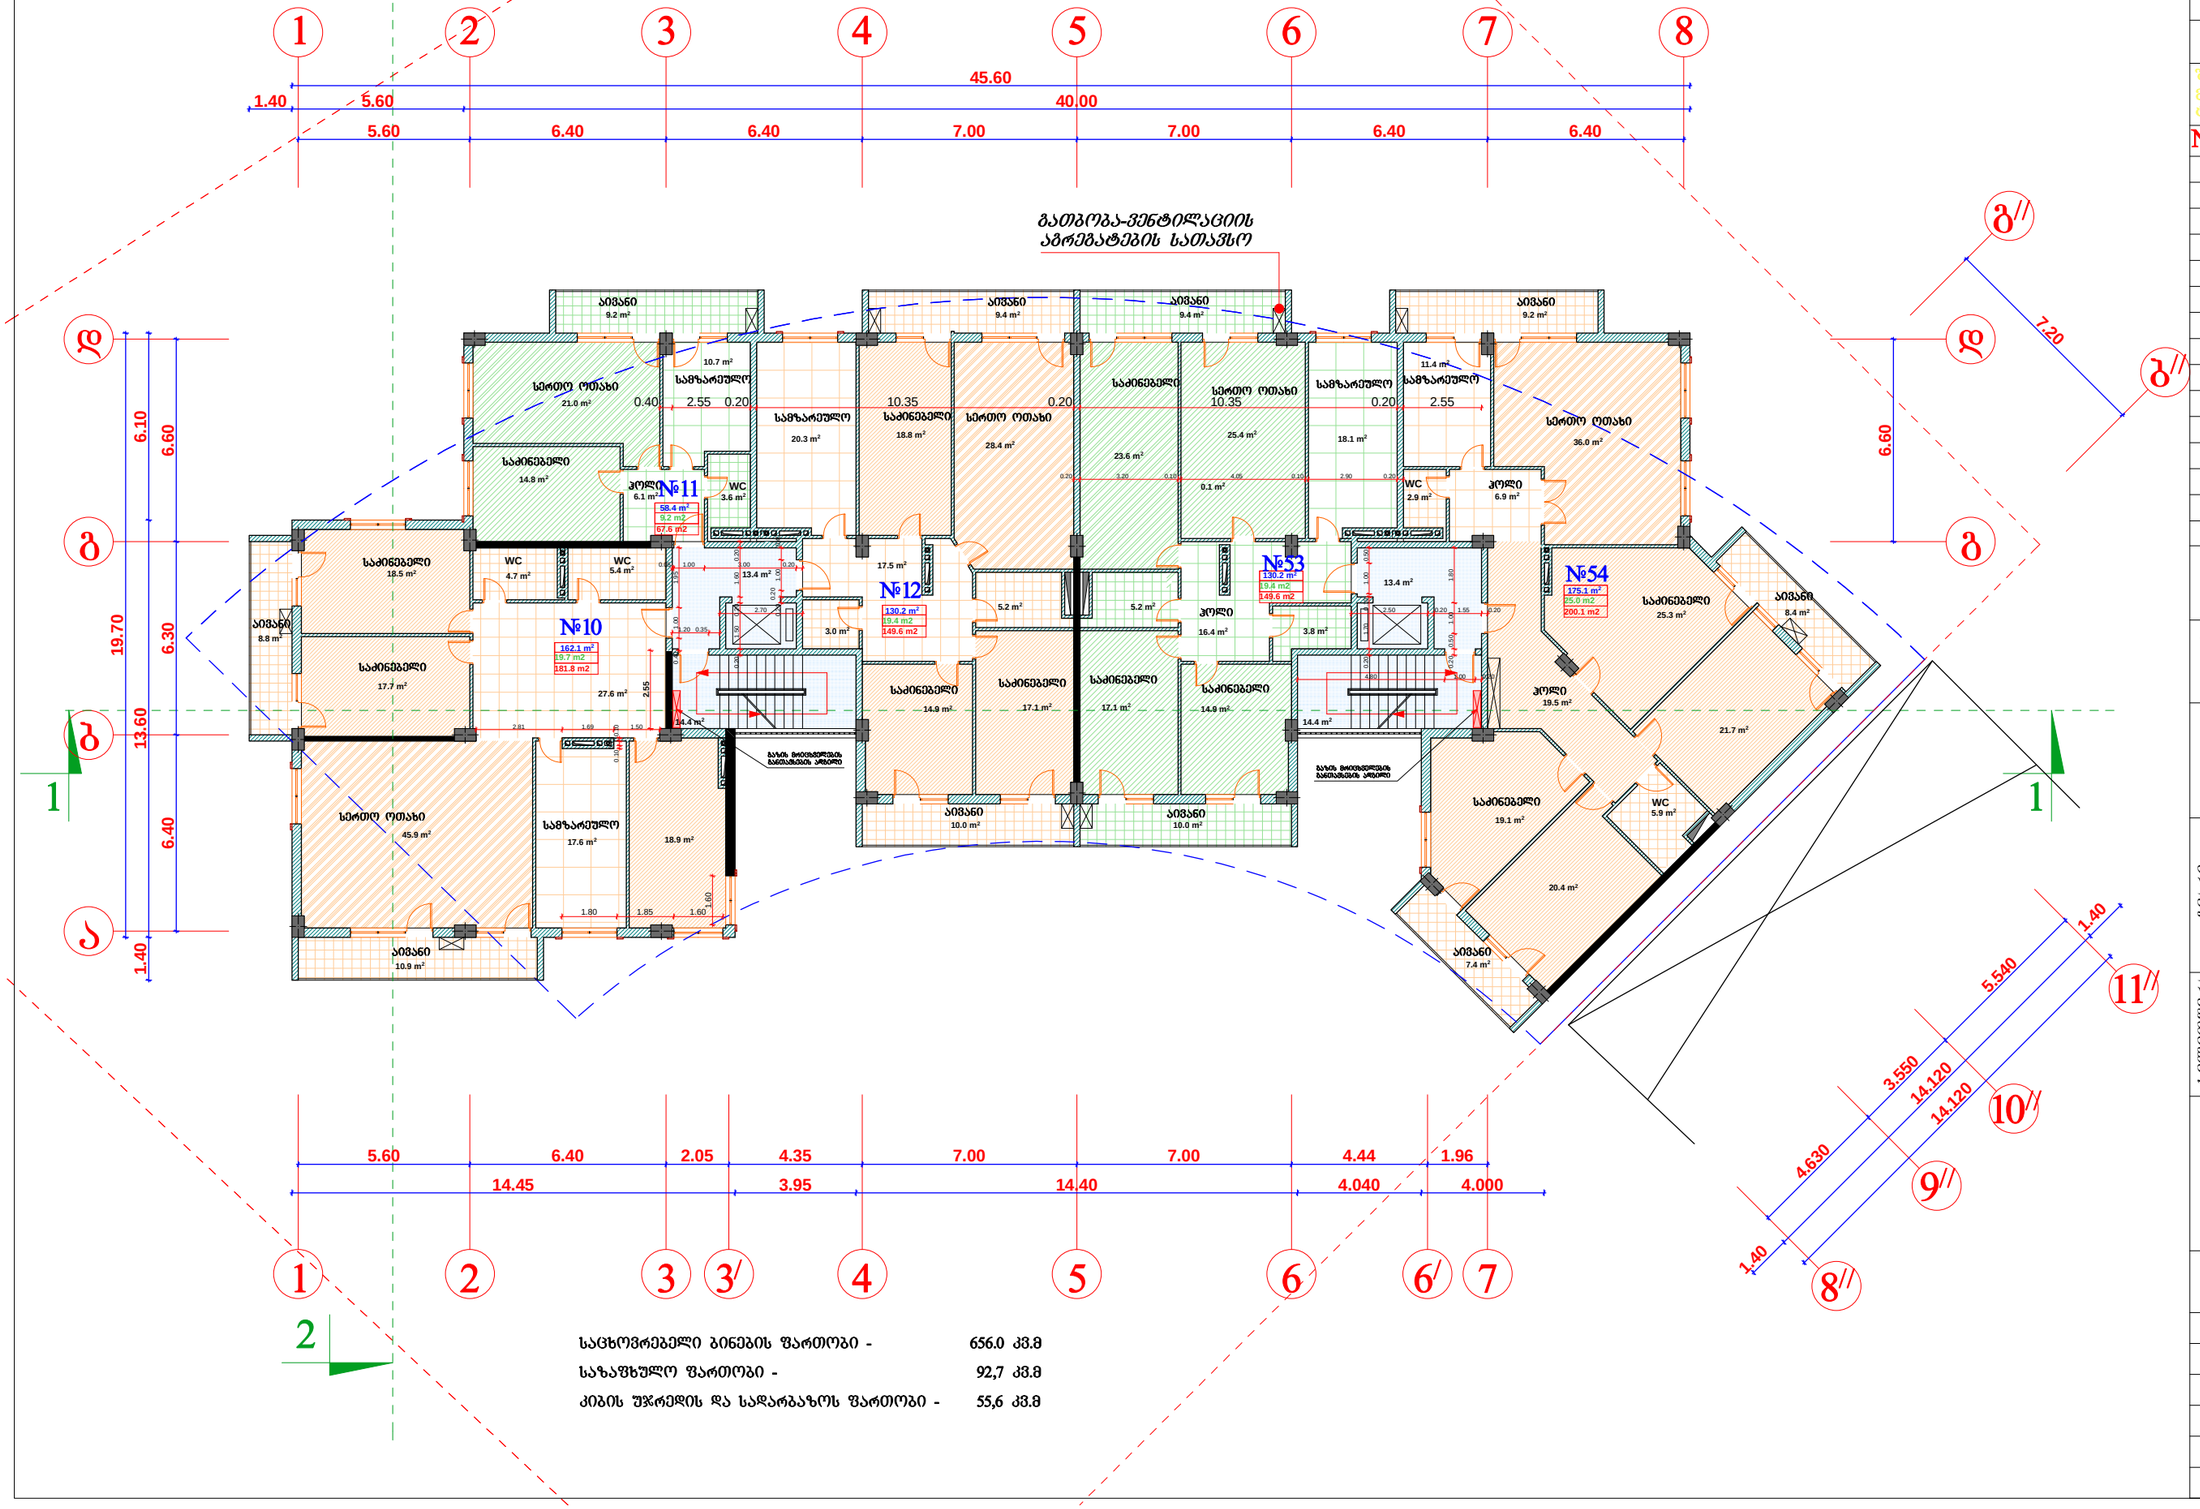

საცხოვრებელი ბინების ფართობი -	656.0 კვ.მ
საზაფხულო ფართობი -	92,7 კვ.მ
კიბის უჯრედის და სადარბაზოს ფართობი -	55,6 კვ.მ

seven studio
შ.პ.ს. "სევენ სტუდიო"
მის: ქ. თბილისი 9 ძმის ქ. №2
ტელ: 893 310 840

№	სახელწოდება	შენიშვნა

დამკვეთი:
მ. გამყრელიძე

პროექტის სახელწოდება:
მრავალბინიანი
საცხოვრებელი
სახლი

მისამართი:
ქ. თბილისი,
ჟიფშიძის ქუჩა №9

ცვლილება	ბ. მონაცემა	ბ. მონაცემა					გ. ქავთარაძე
ხელმოწერა							
დირექტორი	არქიტექტორი						შესრულა

დაკვეთა	
სტადია	პრ
შეკვეთილი	
შეკვეთები	
მასშტაბი	1:200
თარიღი	11/11/2013

გეგმა + 14.800 ნიშნულზე მ 1:200

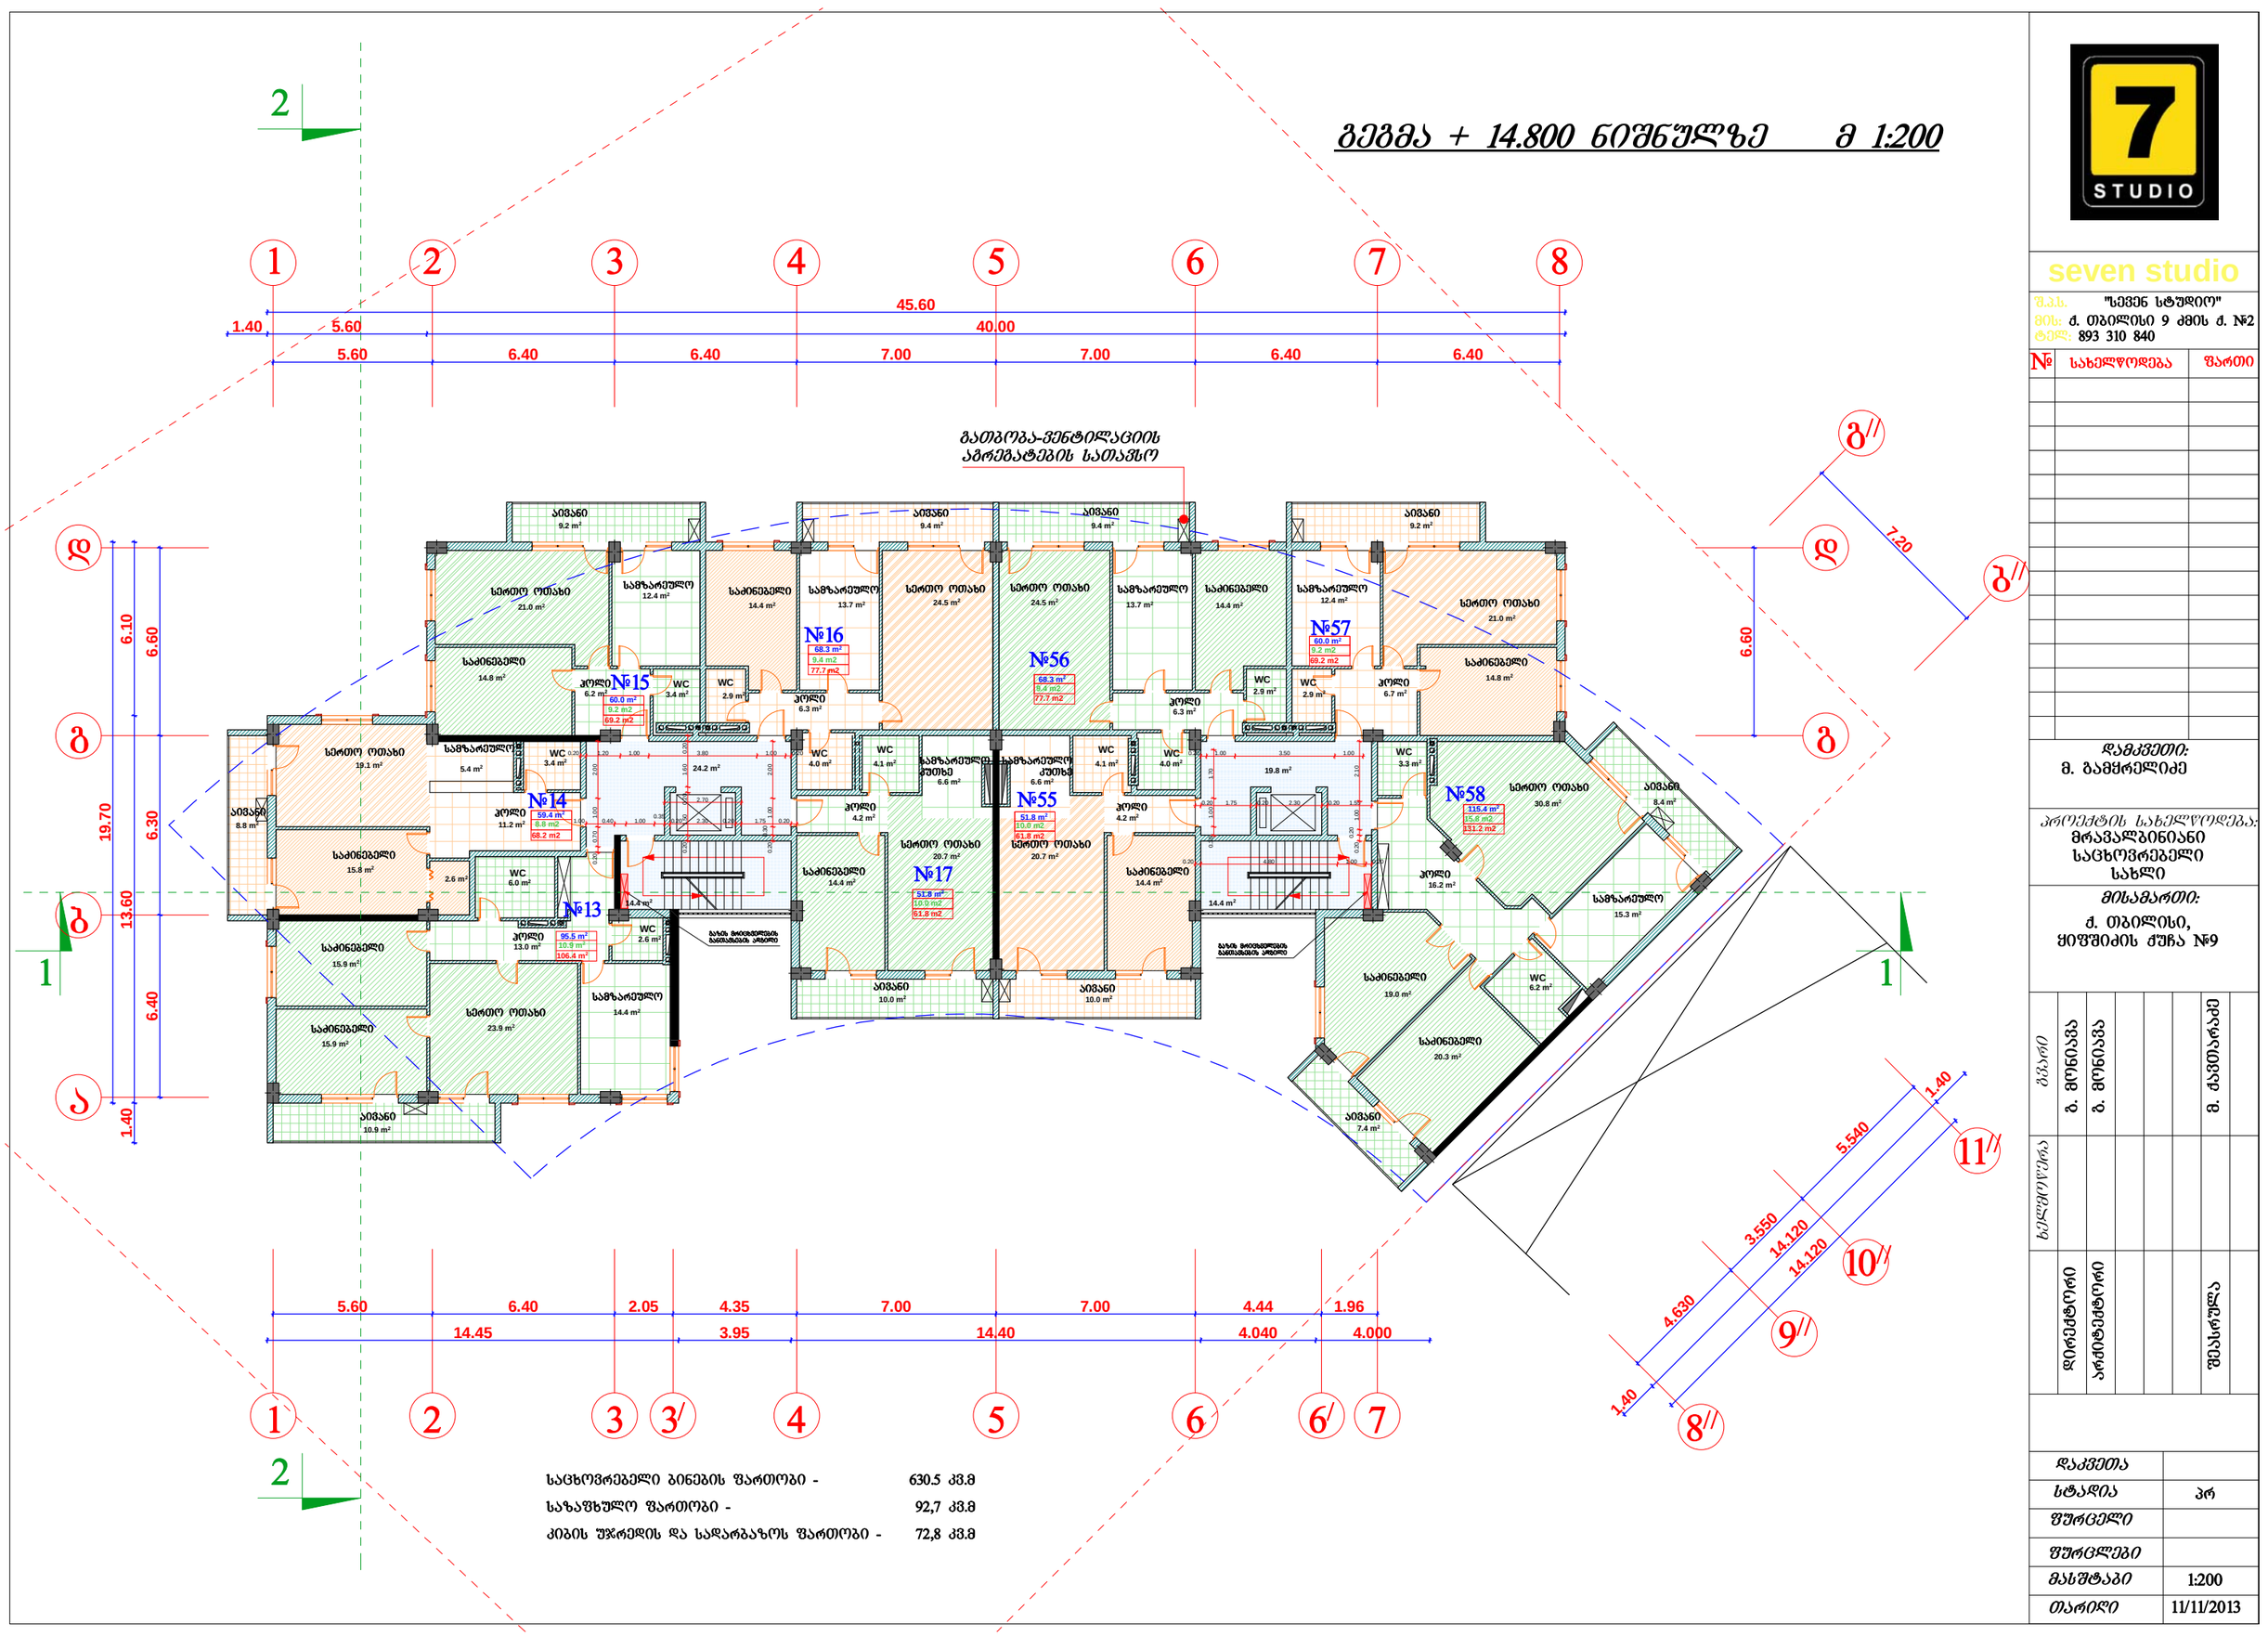

საცხოვრებელი ბინების ფართობი -	630.5 კვ.მ
საზაფხულო ფართობი -	92,7 კვ.მ
კიბის უჯრედის და სადარბაზოს ფართობი -	72,8 კვ.მ

STUDIO

seven studio

შ.პ.ს. "სევენ სტუდიო"
მის: ქ. თბილისი 9 ძმის ქ. №2
ტელ: 893 310 840

№	სახელწოდება	შენიშვნა

დამკვეთი:
მ. გამყრელიძე

პროექტის სახელწოდება:
მრავალბინიანი საცხოვრებელი სახლი

მისამართი:
ქ. თბილისი, ჟიუშიძის ქუჩა №9

ცვლილება		ბ. მონაცემა	ბ. მონაცემა				მ. ქავთარაძე
ხელმოწერა							
	დირექტორი	არქიტექტორი					შესრულება

დაკვეთა	
სტადია	პრ
შეცვლილი	
შეცვლები	
მასშტაბი	1:200
თარიღი	11/11/2013

გეგმა + 18.100 ნიშნულზე მ 1:200

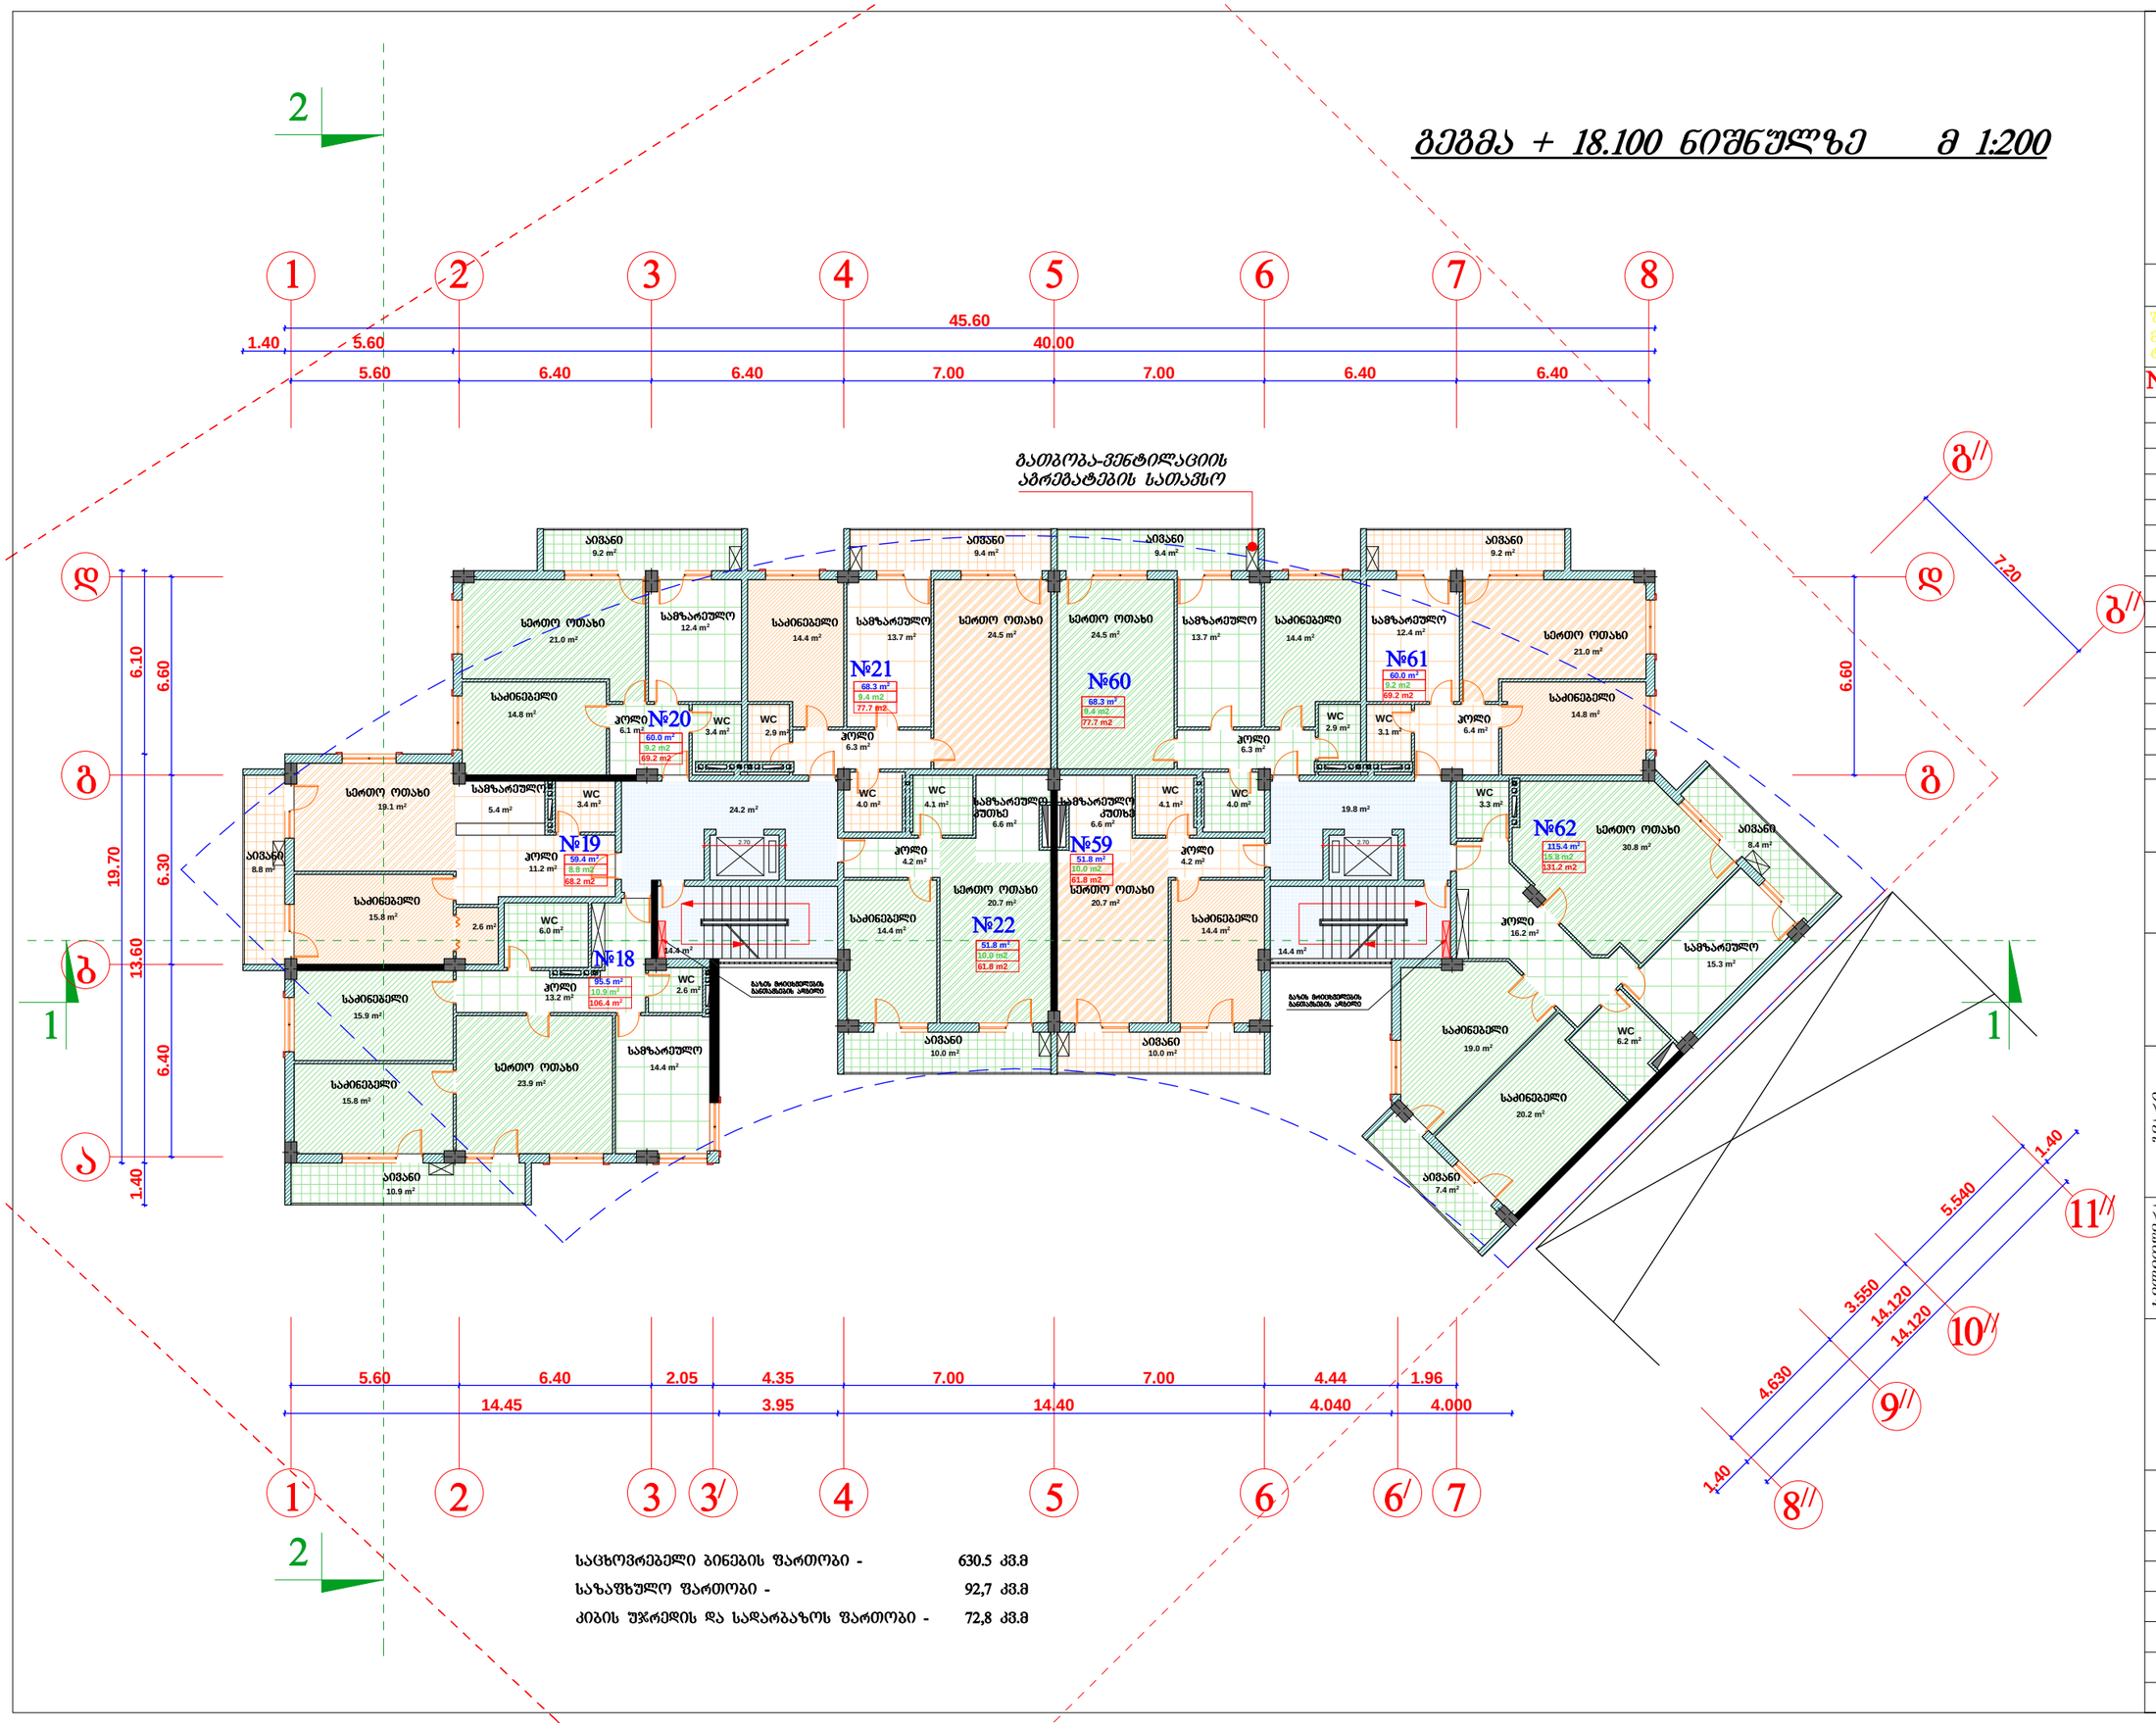

საცხოვრებელი ბინების ფართობი -	630.5 კვ.მ
საზაფხულო ფართობი -	92,7 კვ.მ
კიბის უჯრედის და საფარბაზოს ფართობი -	72,8 კვ.მ

seven studio

შ.პ.ს. "სევენ სტუდიო"
მის: ქ. თბილისი 9 ძმის ქ. №2
ტელ: 893 310 840

№	სახელწოდება	ფართი

დამკვეთი:
მ. ბამფრელიძე

პროექტის სახელწოდება:
მრავალბინიანი
საცხოვრებელი
სახლი

მისამართი:
ქ. თბილისი,
ყიფშიძის ქუჩა №9

ხელმოწერა	დირექტორი	ლ. ბერიაშვილი
	არქიტექტორი	ლ. ბერიაშვილი
		ფ. ქავთარაძე

დაკვეთა	
სტადია	პრ
ფურცელი	
ფურცლები	
მასშტაბი	1:200
თარიღი	11/11/2013

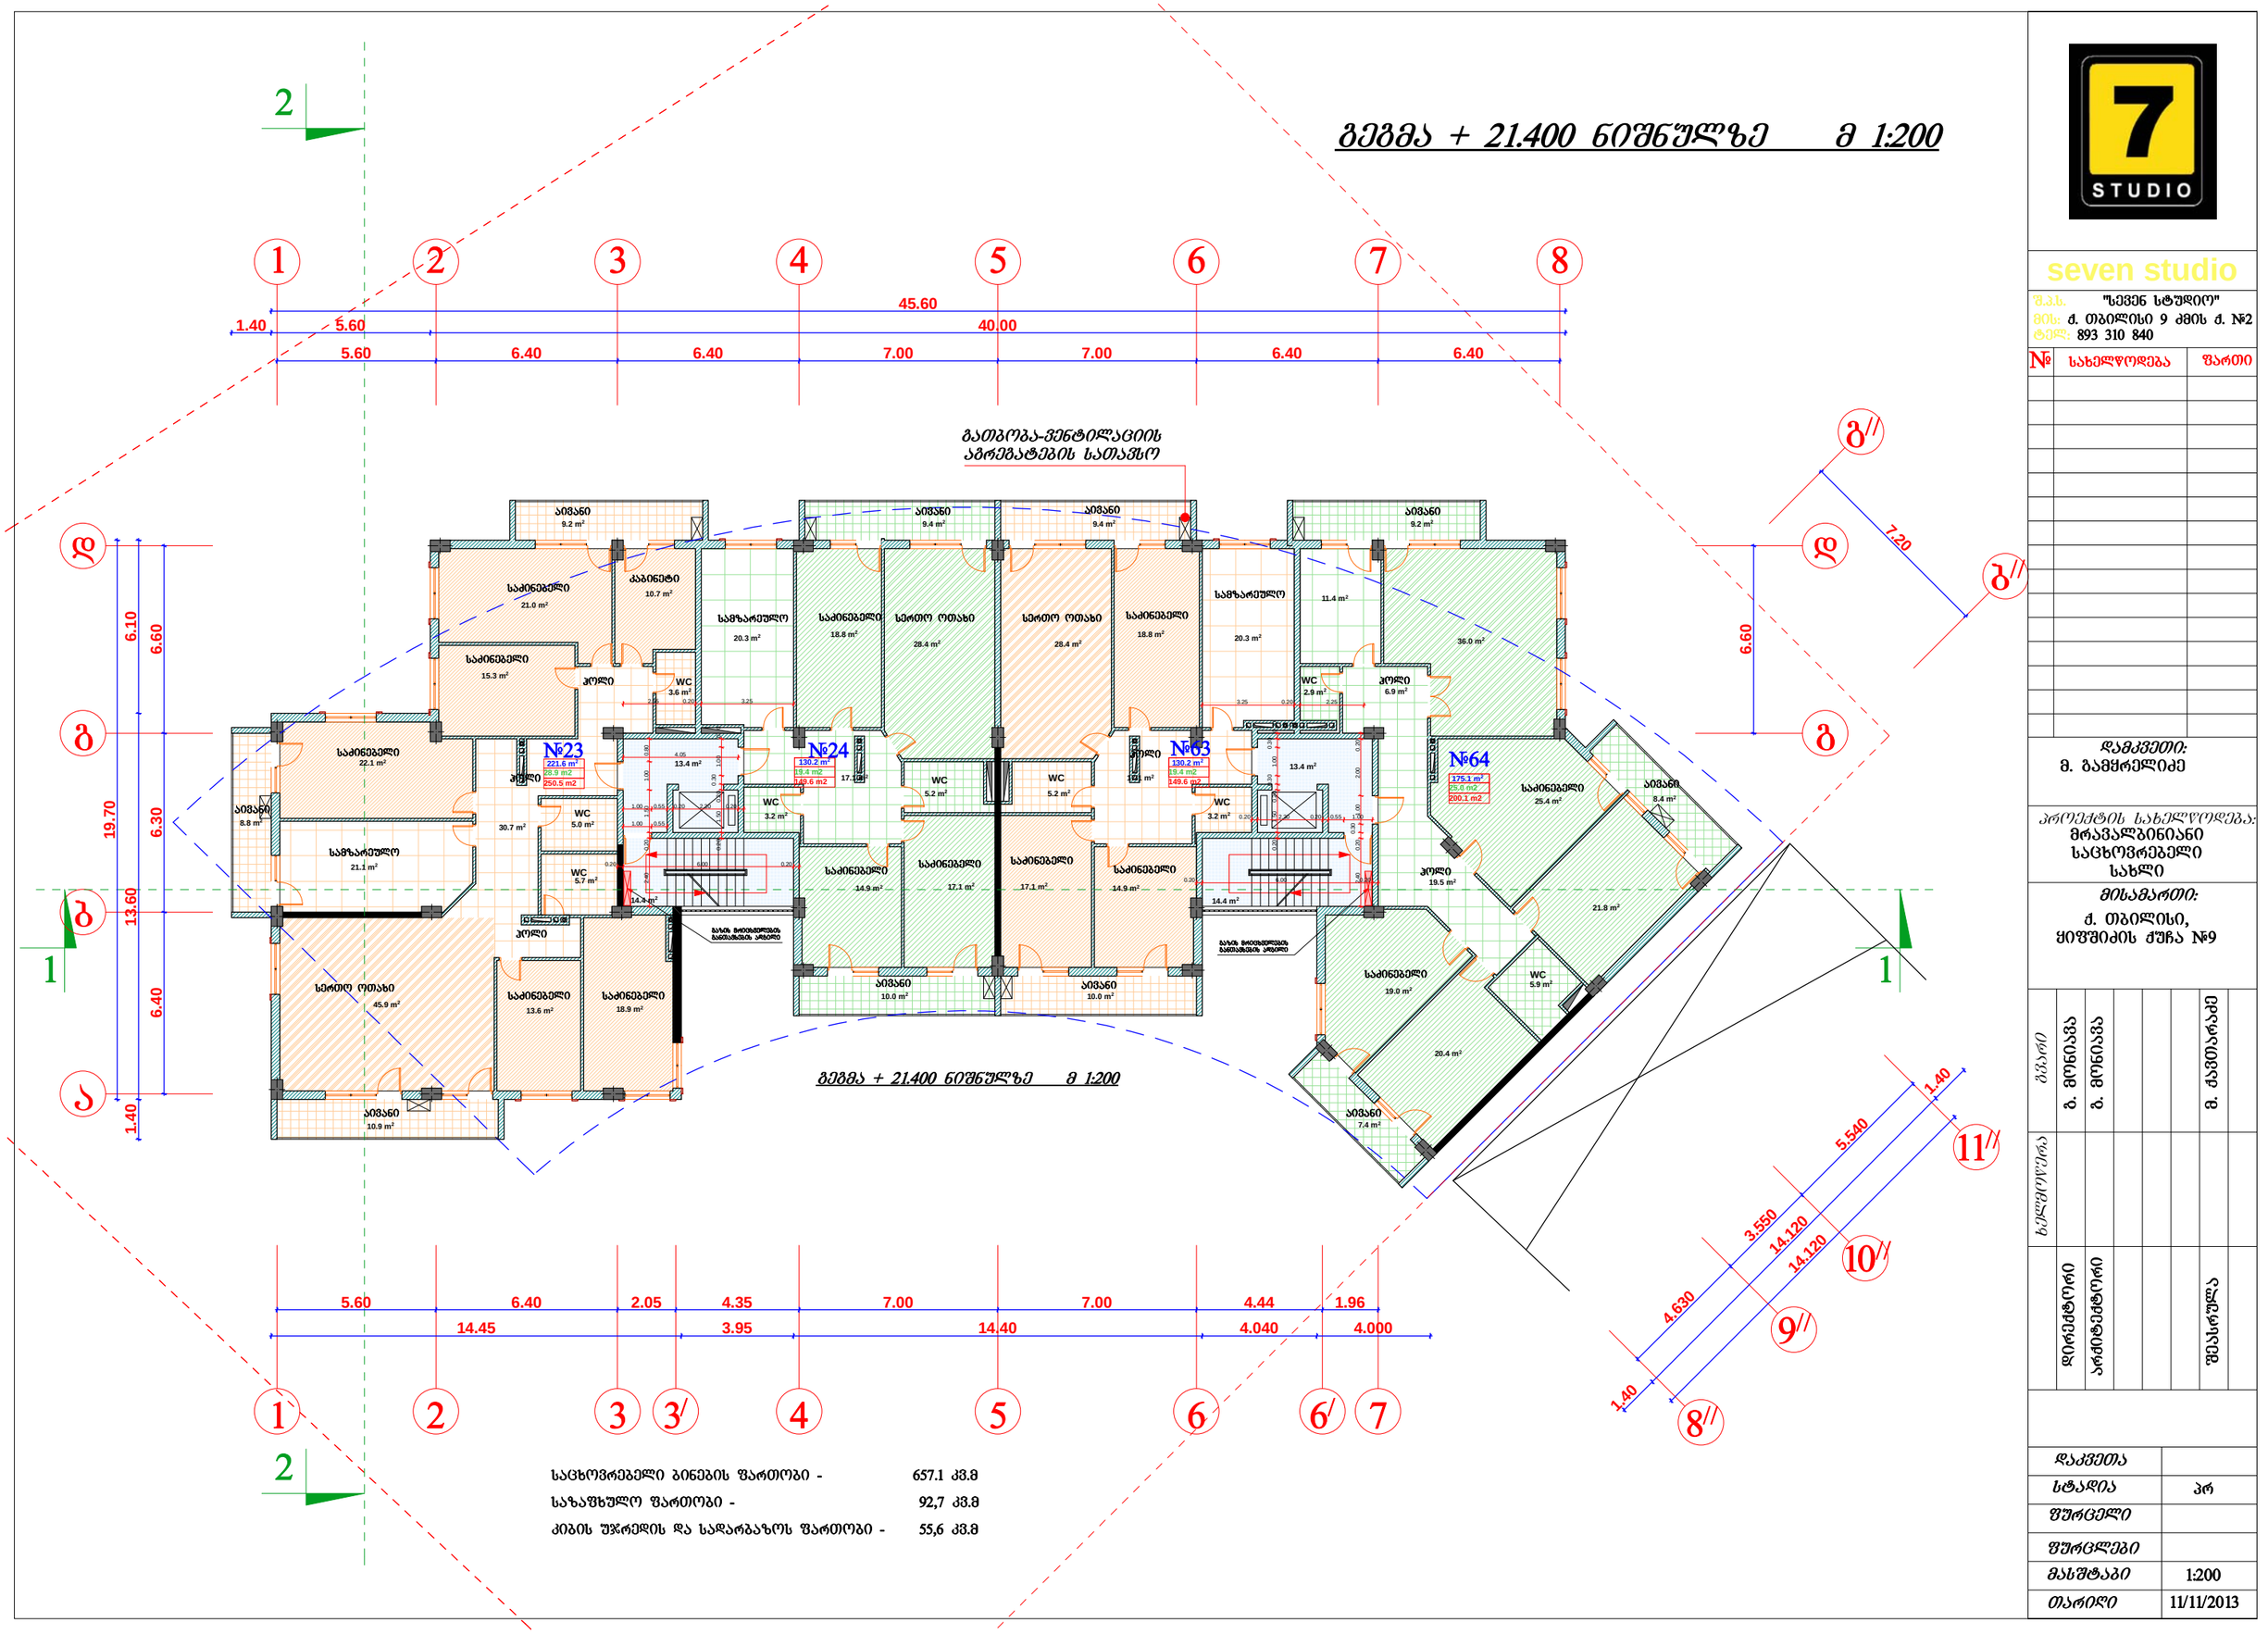

საცხოვრებელი ბინების ფართობი -	657.1 კმ.მ
საზაფხულო ფართობი -	92,7 კმ.მ
კიბის უჯრედის და სადარბაზოს ფართობი -	55,6 კმ.მ

7 STUDIO

seven studio

შ.პ.ს. "სევენ სტუდიო"
მის: ქ. თბილისი 9 ძმის ქ. №2
ტელ: 893 310 840

№	სახელწოდება	შენიშვნა

დამკვეთი:
მ. გამყრელიძე

პროექტის სახელწოდება:
მრავალბინიანი საცხოვრებელი სახლი

მისამართი:
ქ. თბილისი, ყიფშიძის ქუჩა №9

ცვლილება							
ბჭარი	ა. მენიავა	ა. მენიავა				ი. ქავთარაძე	
ხელმოწერა							
	დირექტორი	არქიტექტორი				შესრულა	

დაკვეთა	
სტადია	პრ
შეცელი	
შეცლები	
მასშტაბი	1:200
თარიღი	11/11/2013

გეგმა + 24.700 ნიშნულზე მ 1:200

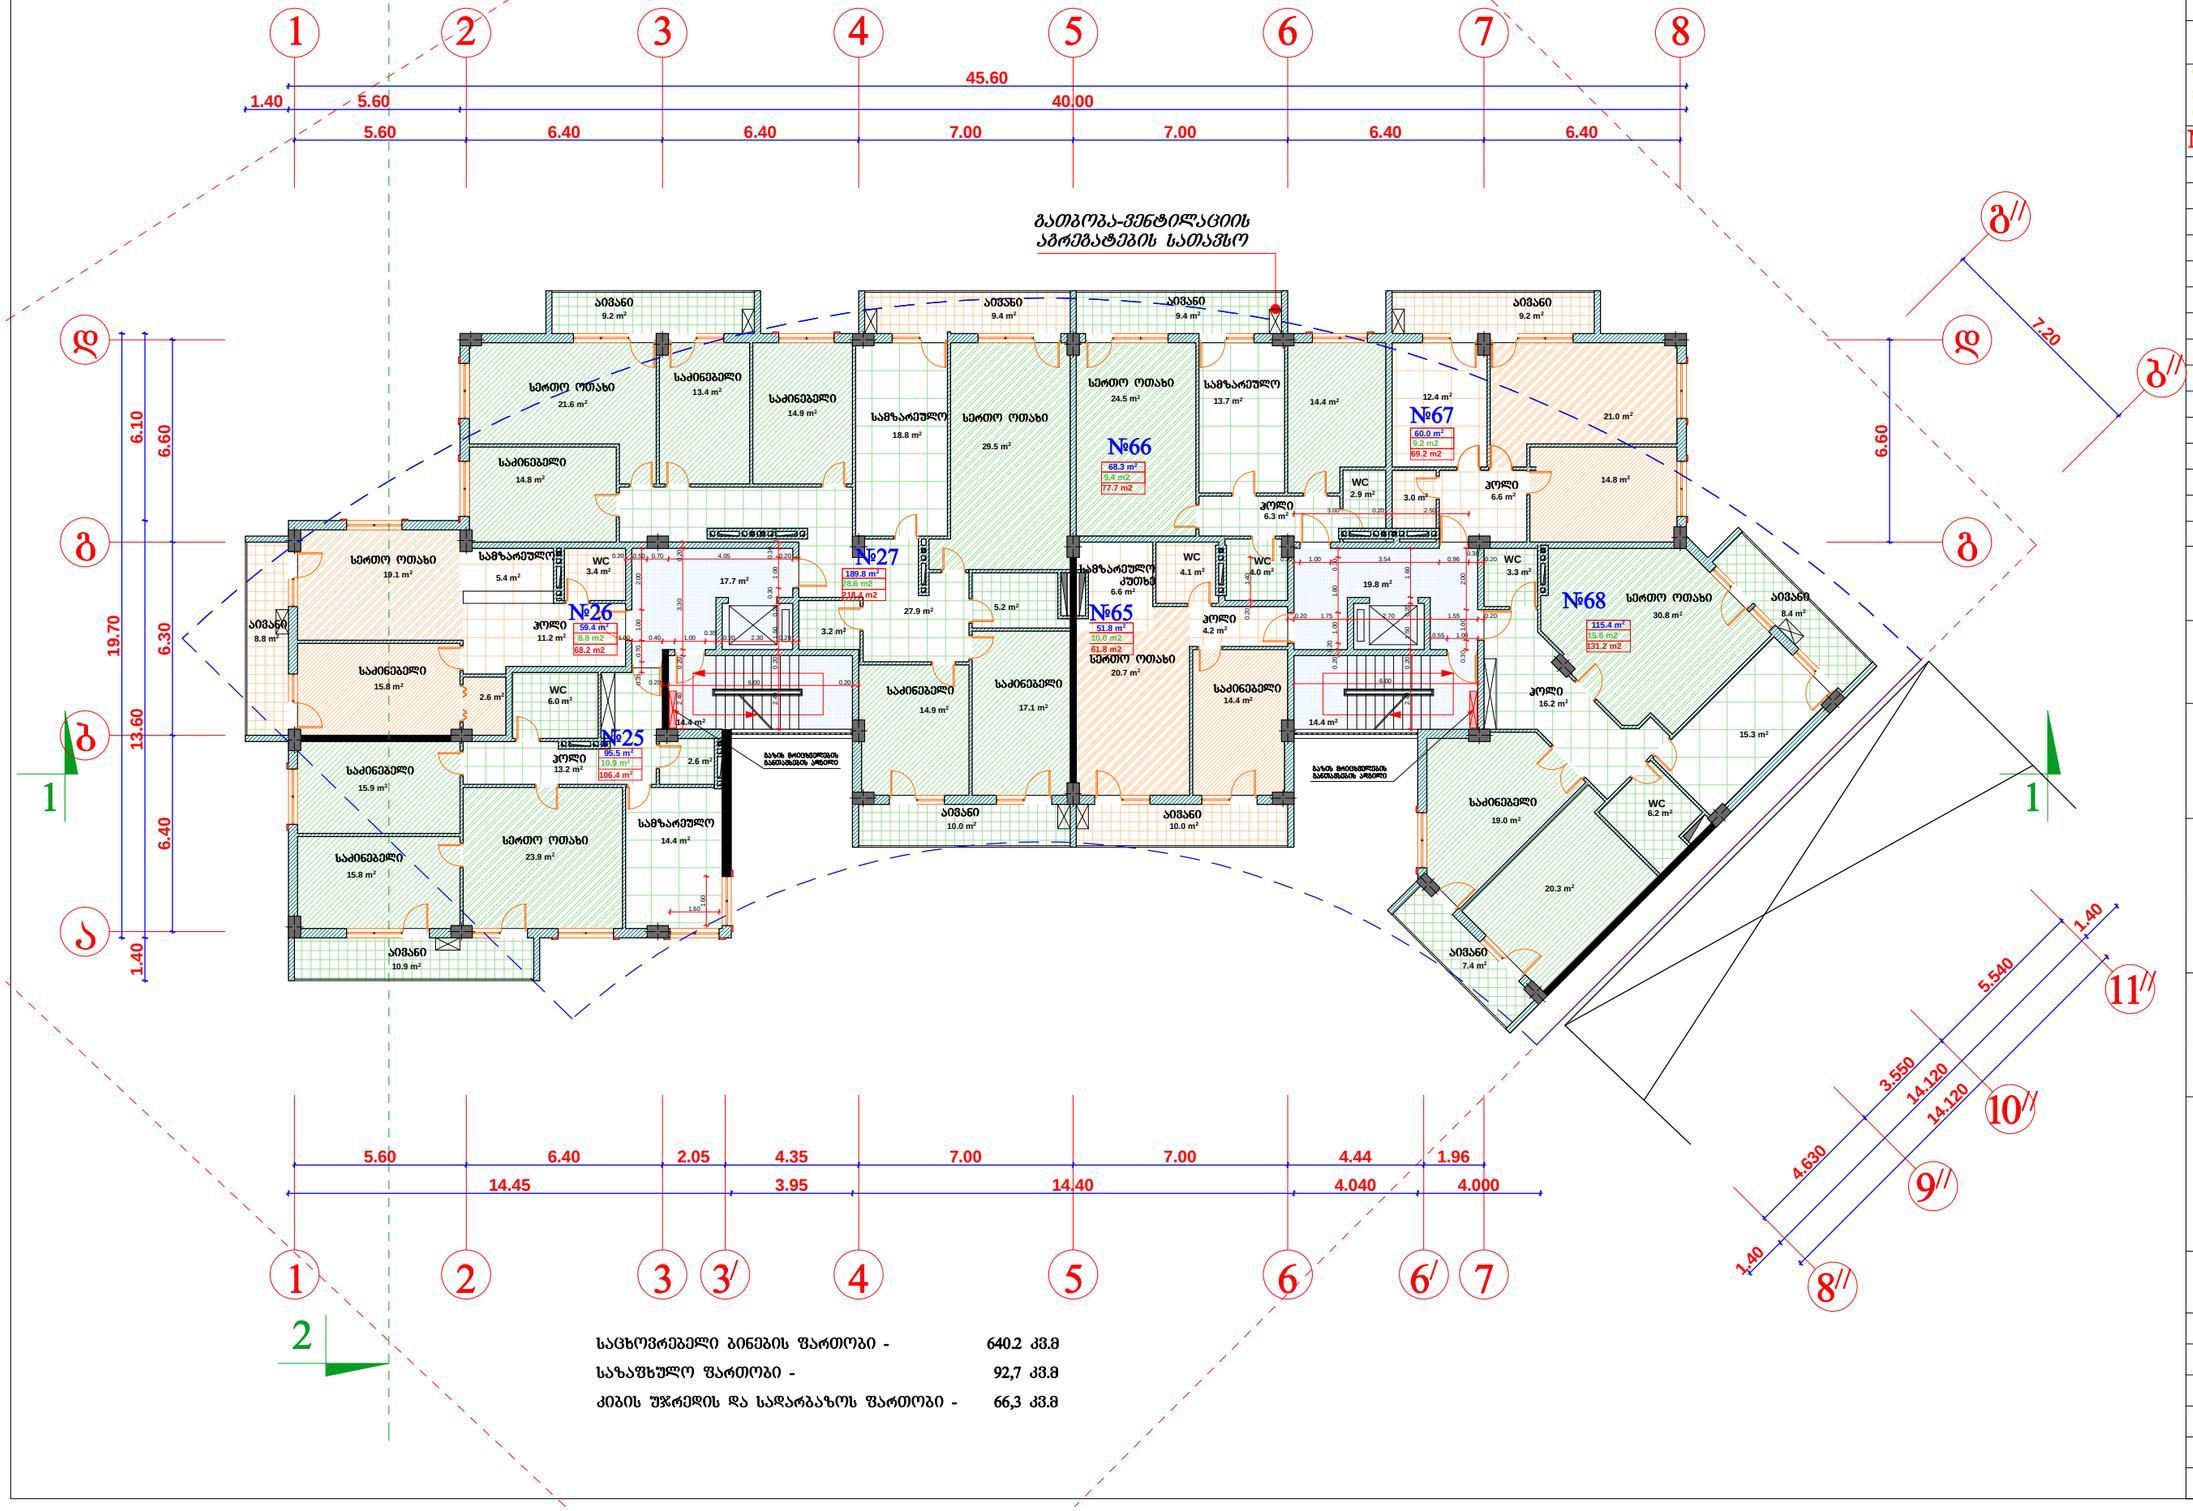

საცხოვრებელი ბინების ფართობი -	640.2 კმ.მ
საზაფხულო ფართობი -	92,7 კმ.მ
კიბის უჯრედის და სადარბაზოს ფართობი -	66,3 კმ.მ

seven studio

შ.პ.ს. "სევენ სტუდიო"
მის: ქ. თბილისი 9 ძმის ქ. №2
ტელ: 893 310 840

№	სახელწოდება	შენიშვნა

დამკვეთი:
მ. გამყრელიძე

პროექტის სახელწოდება:
მრავალბინიანი საცხოვრებელი სახლი

მისამართი:
ქ. თბილისი, ჟიშაშვილის ქუჩა №9

ცვლილება	ბ. მონიავა	ბ. მონიავა					მ. ქავთარაძე
ხელმოწერა							
	დირექტორი	არქიტექტორი					შესრულა

დაკვეთა	
სტადია	პრ
შეკვეთილი	
შეკვეთები	
მასშტაბი	1:200
თარიღი	11/11/2013

ბებმა + 28.000 ნიშნულზე მ 1:200

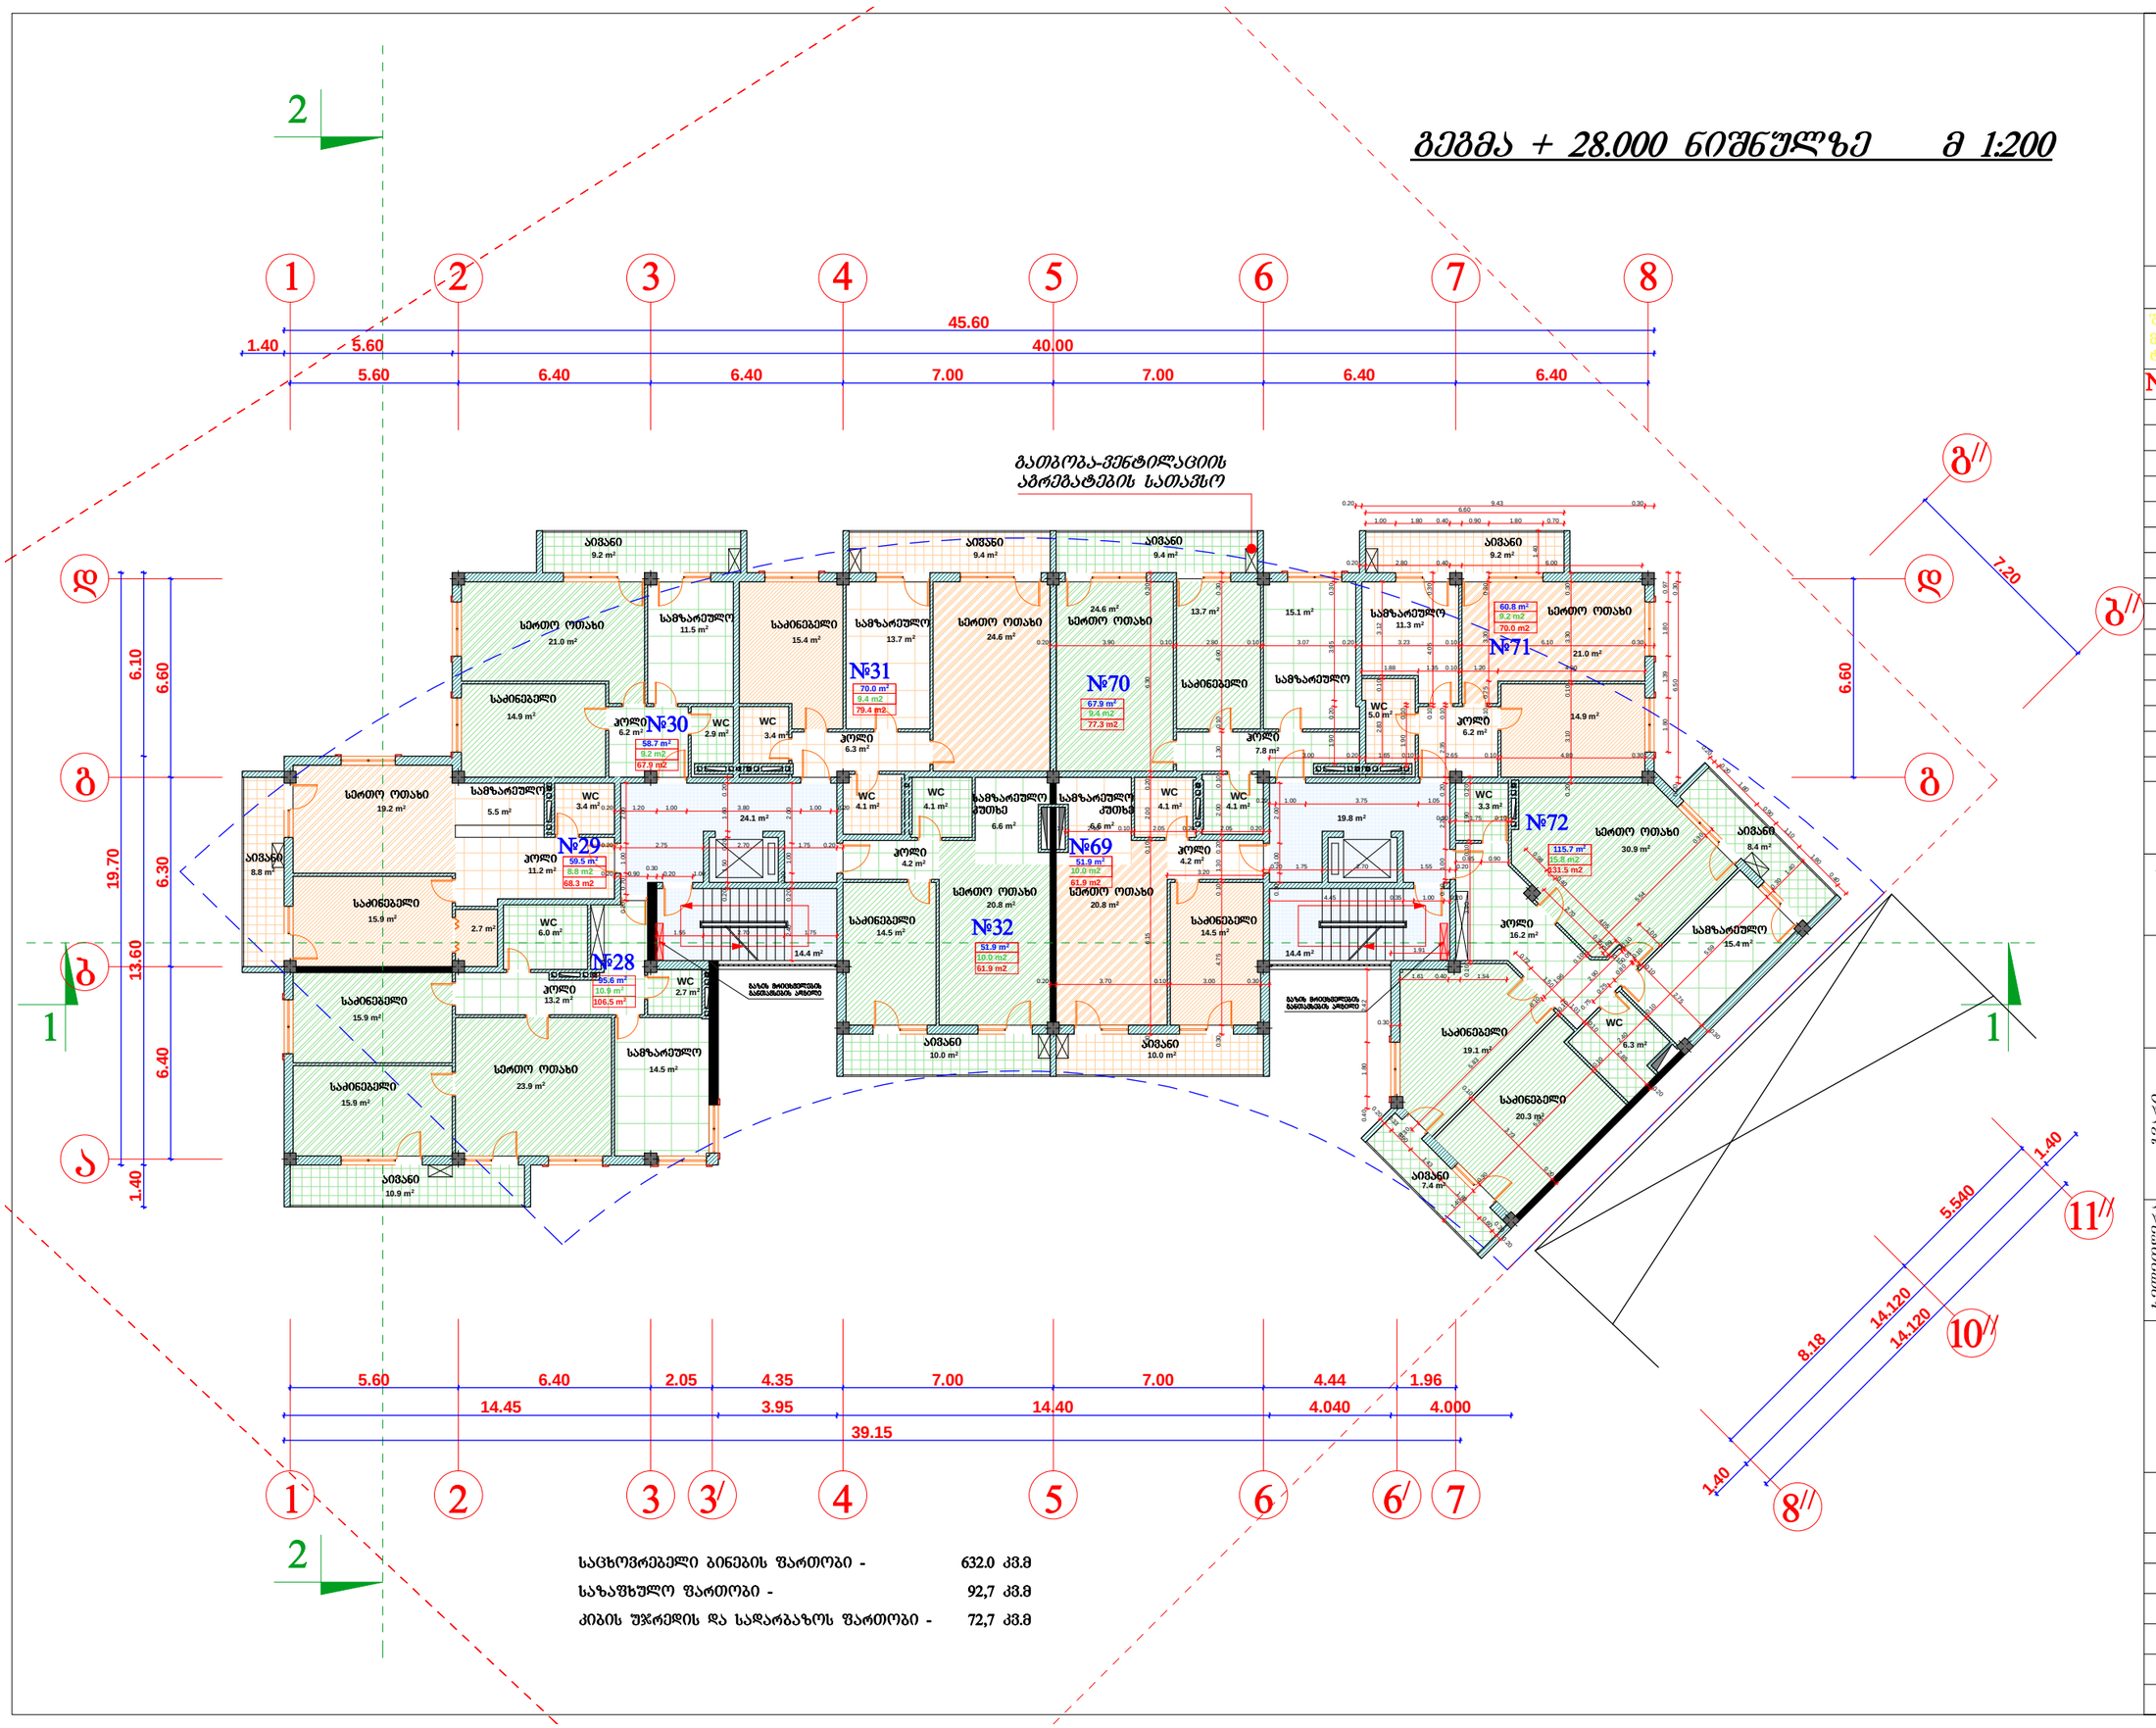

საცხოვრებელი ბინების ფართობი -	632.0 კვ.მ
საზაფხულო ფართობი -	92,7 კვ.მ
კიბის უჯრედის და სადარბაზოს ფართობი -	72,7 კვ.მ

seven studio

შ.პ.ს. "სევენ სტუდიო"
მის: ქ. თბილისი 9 ძმის ქ. №2
ტელ: 893 310 840

№	სახელწოდება	ფართი

დამკვეთი:
მ. გამყრელიძე

პროექტის სახელწოდება:
მრავალბინიანი
საცხოვრებელი
სახლი

მისამართი:
ქ. თბილისი,
ყიფშიძის ქუჩა №9

ბვარი	ბ. მონიავა	
ბ. მონიავა		
ბ. ქავთარაძე		
ხელმოწერა		
დირექტორი		
არქიტექტორი		
შეასრულა		

დაკვეთა	
სტადია	პრ
ფურცელი	
ფურცლები	
მასშტაბი	1:200
თარიღი	19/10/2015

გეგმა + 31.300 ნიშნულზე მ 1:200

გათბობა-ვენტილაციის აგრეგატების სათავსო

№	სახელწოდება	ზომა

ცვლილება	ბ. მენიაშვ	ბ. მენიაშვ					მ. ძვილაძე
ხელმოწერა							
	დირექტორი	არქიტექტორი					შესრულა

დაკვეთა	
სტადია	პრ
შეცვლილი	
შეცვლები	
მასშტაბი	1:200
თარიღი	11/11/2013

seven studio

შ.პ.ს. "სევენ სტუდიო"
მის: ქ. თბილისი 9 ძმის ქ. №2
ტელ: 893 310 840

დამკვეთი:
მ. გამყრელიძე

პროექტის სახელწოდება:
მრავალბინიანი საცხოვრებელი სახლი

მისამართი:
ქ. თბილისი, ქიშიშიძის ქუჩა №9

საცხოვრებელი ბინების ფართობი -	649.3 კვ.მ
საზაფხულო ფართობი -	92,7 კვ.მ
კიბის უჯრედის და სადარბაზოს ფართობი -	59,9 კვ.მ

გეგმა + 34.600 ნიშნულზე მ 1:200

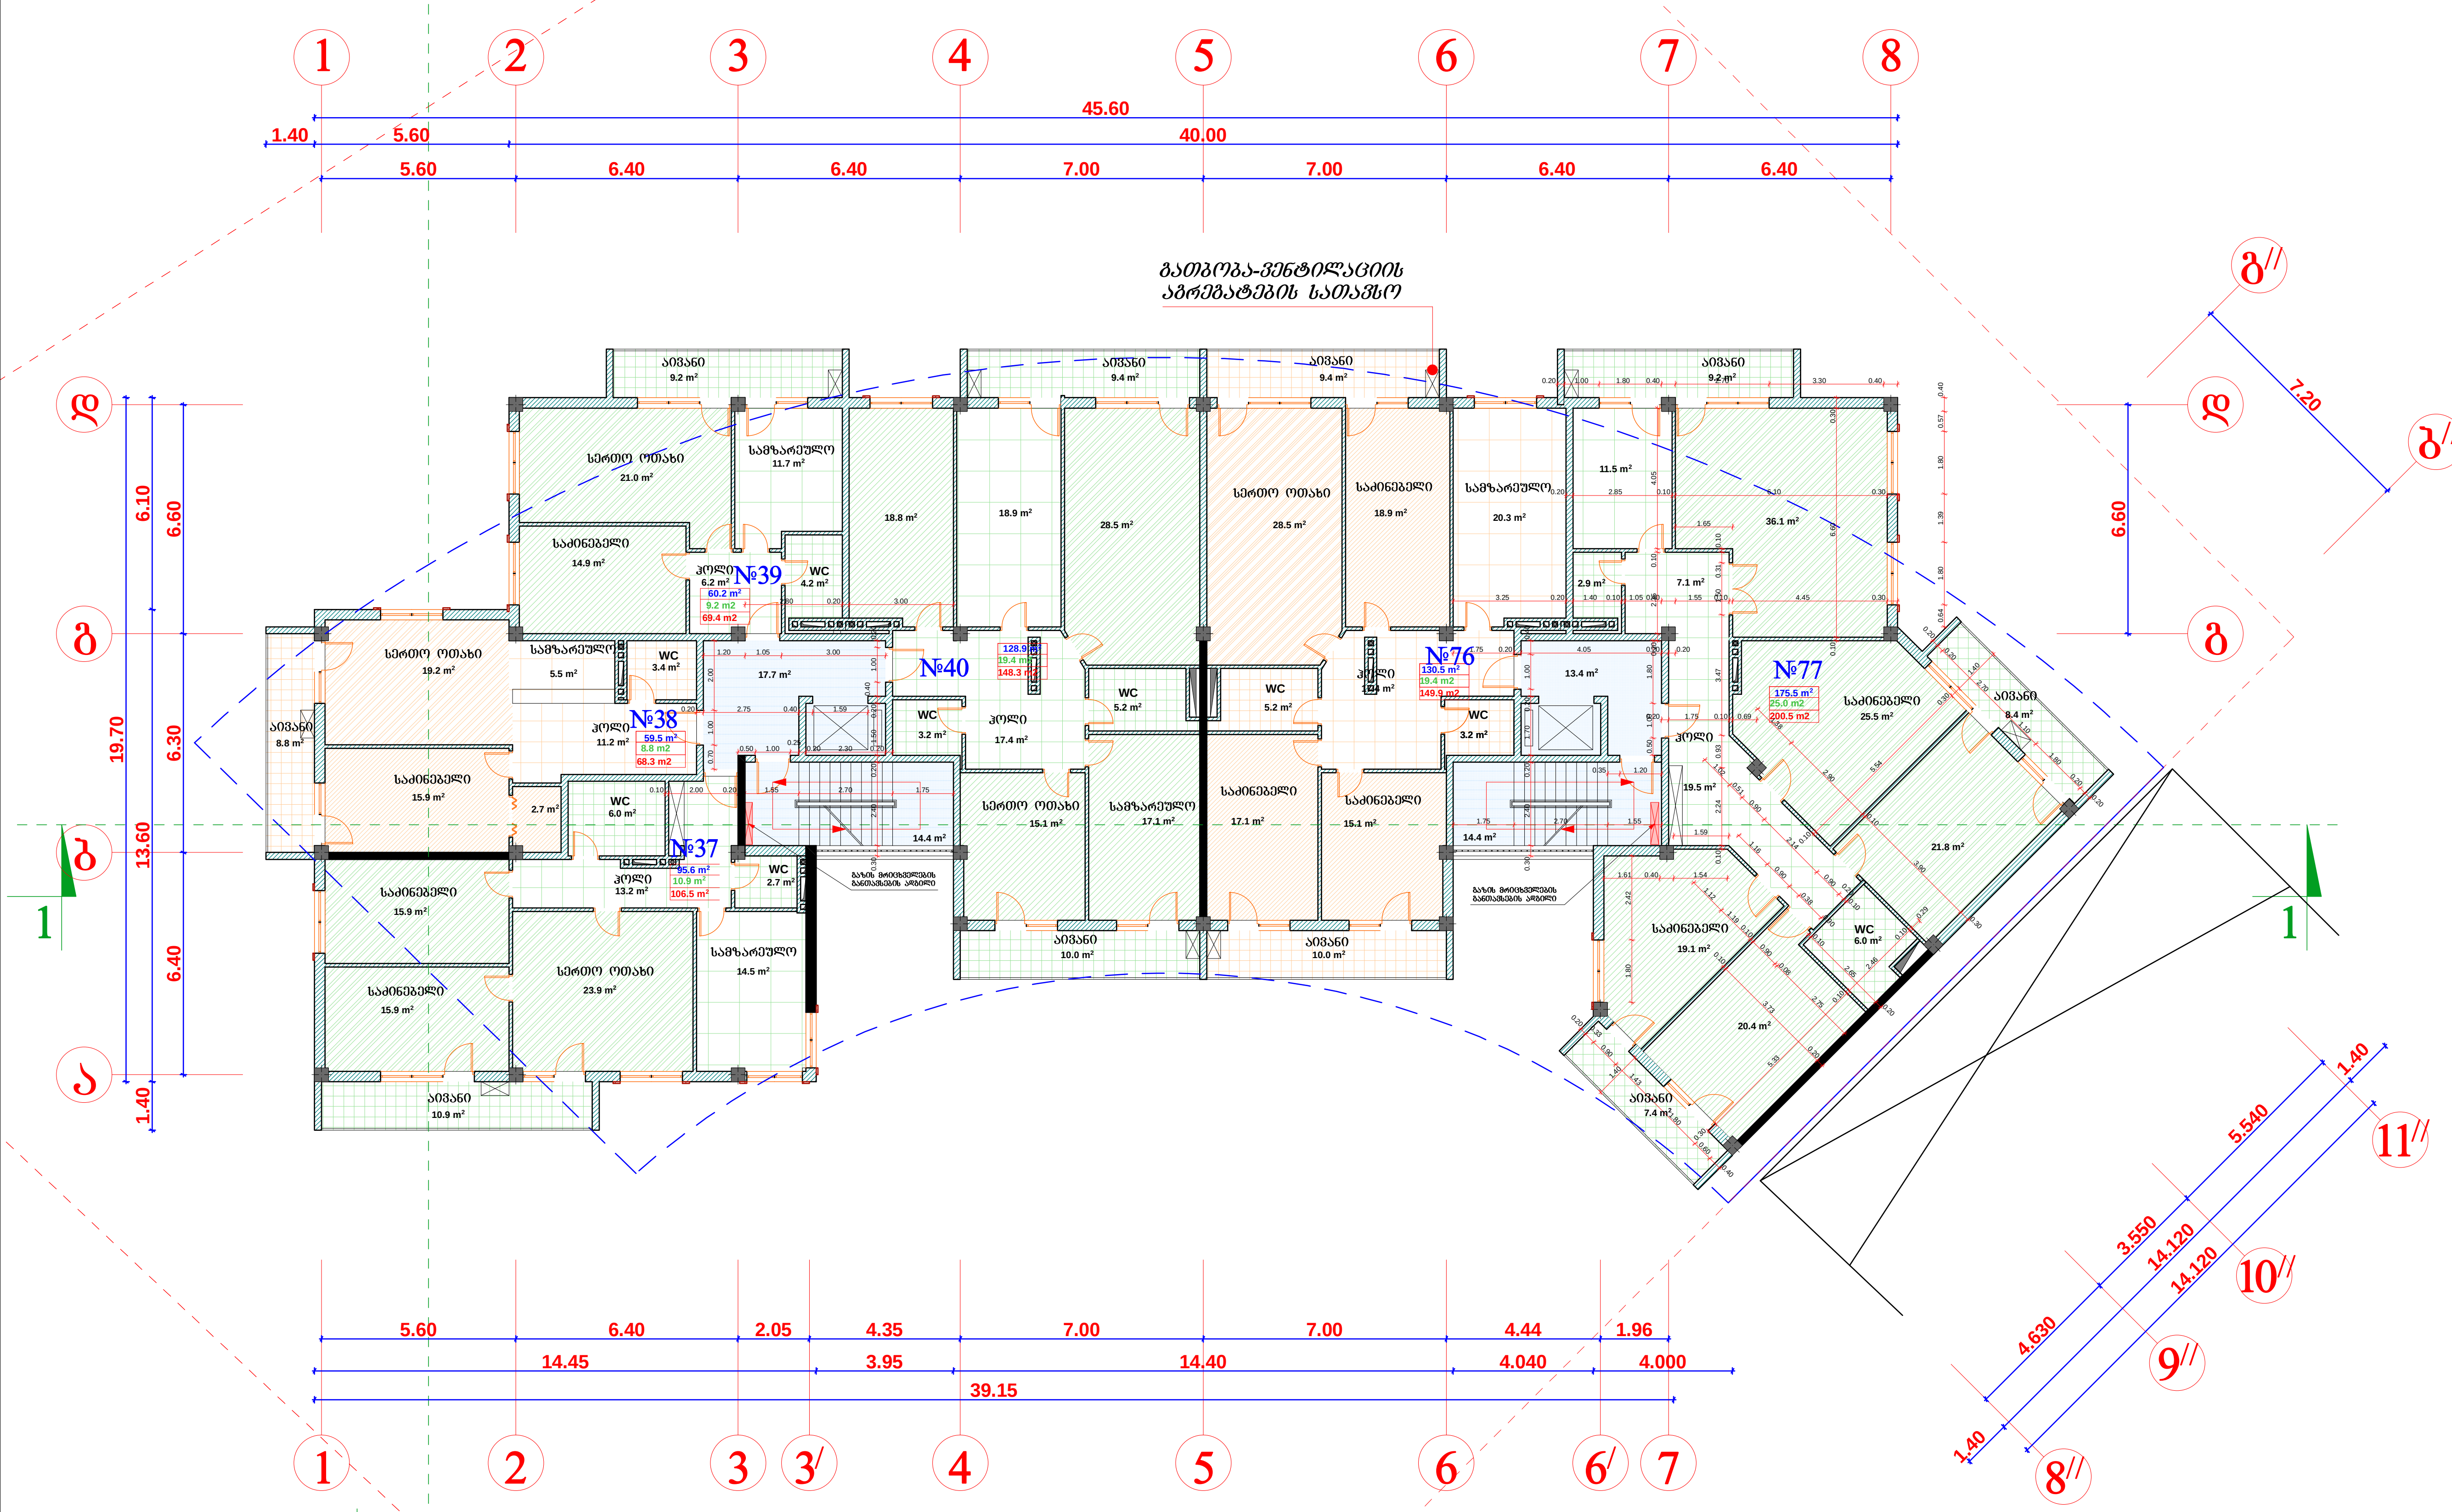

საცხოვრებელი ბინების ფართობი - 650.2 კვ.მ

საზაფხულო ფართობი - 92,7 კვ.მ

კიბის უჯრედის და სადარბაზოს ფართობი - 59,9 კვ.მ

seven studio

შ.პ.ს. "სევენ სტუდიო"
მის: ქ. თბილისი 9 ძმის ქ. №2
ტელ: 893 310 840

№	სახელწოდება	ფართი

დამკვეთი:
მ. გამყრელიძე

პროექტის სახელწოდება:
მრავალბინიანი საცხოვრებელი სახლი

მისამართი:
ქ. თბილისი, ყიფშიძის ქუჩა №9

	გვარი	ხელმოწერა
დირექტორი	ბ. მღნიავა	
არქიტექტორი	ბ. მღნიავა	
შემსრულებელი	გ. ქავთარაძე	

დაკვეთა	
სტადია	პრ
ფურცელი	
ფურცლები	
მასშტაბი	1:200
თარიღი	11/11/2013

გეგმა + 37.900 ნიშნულზე მ 1:200

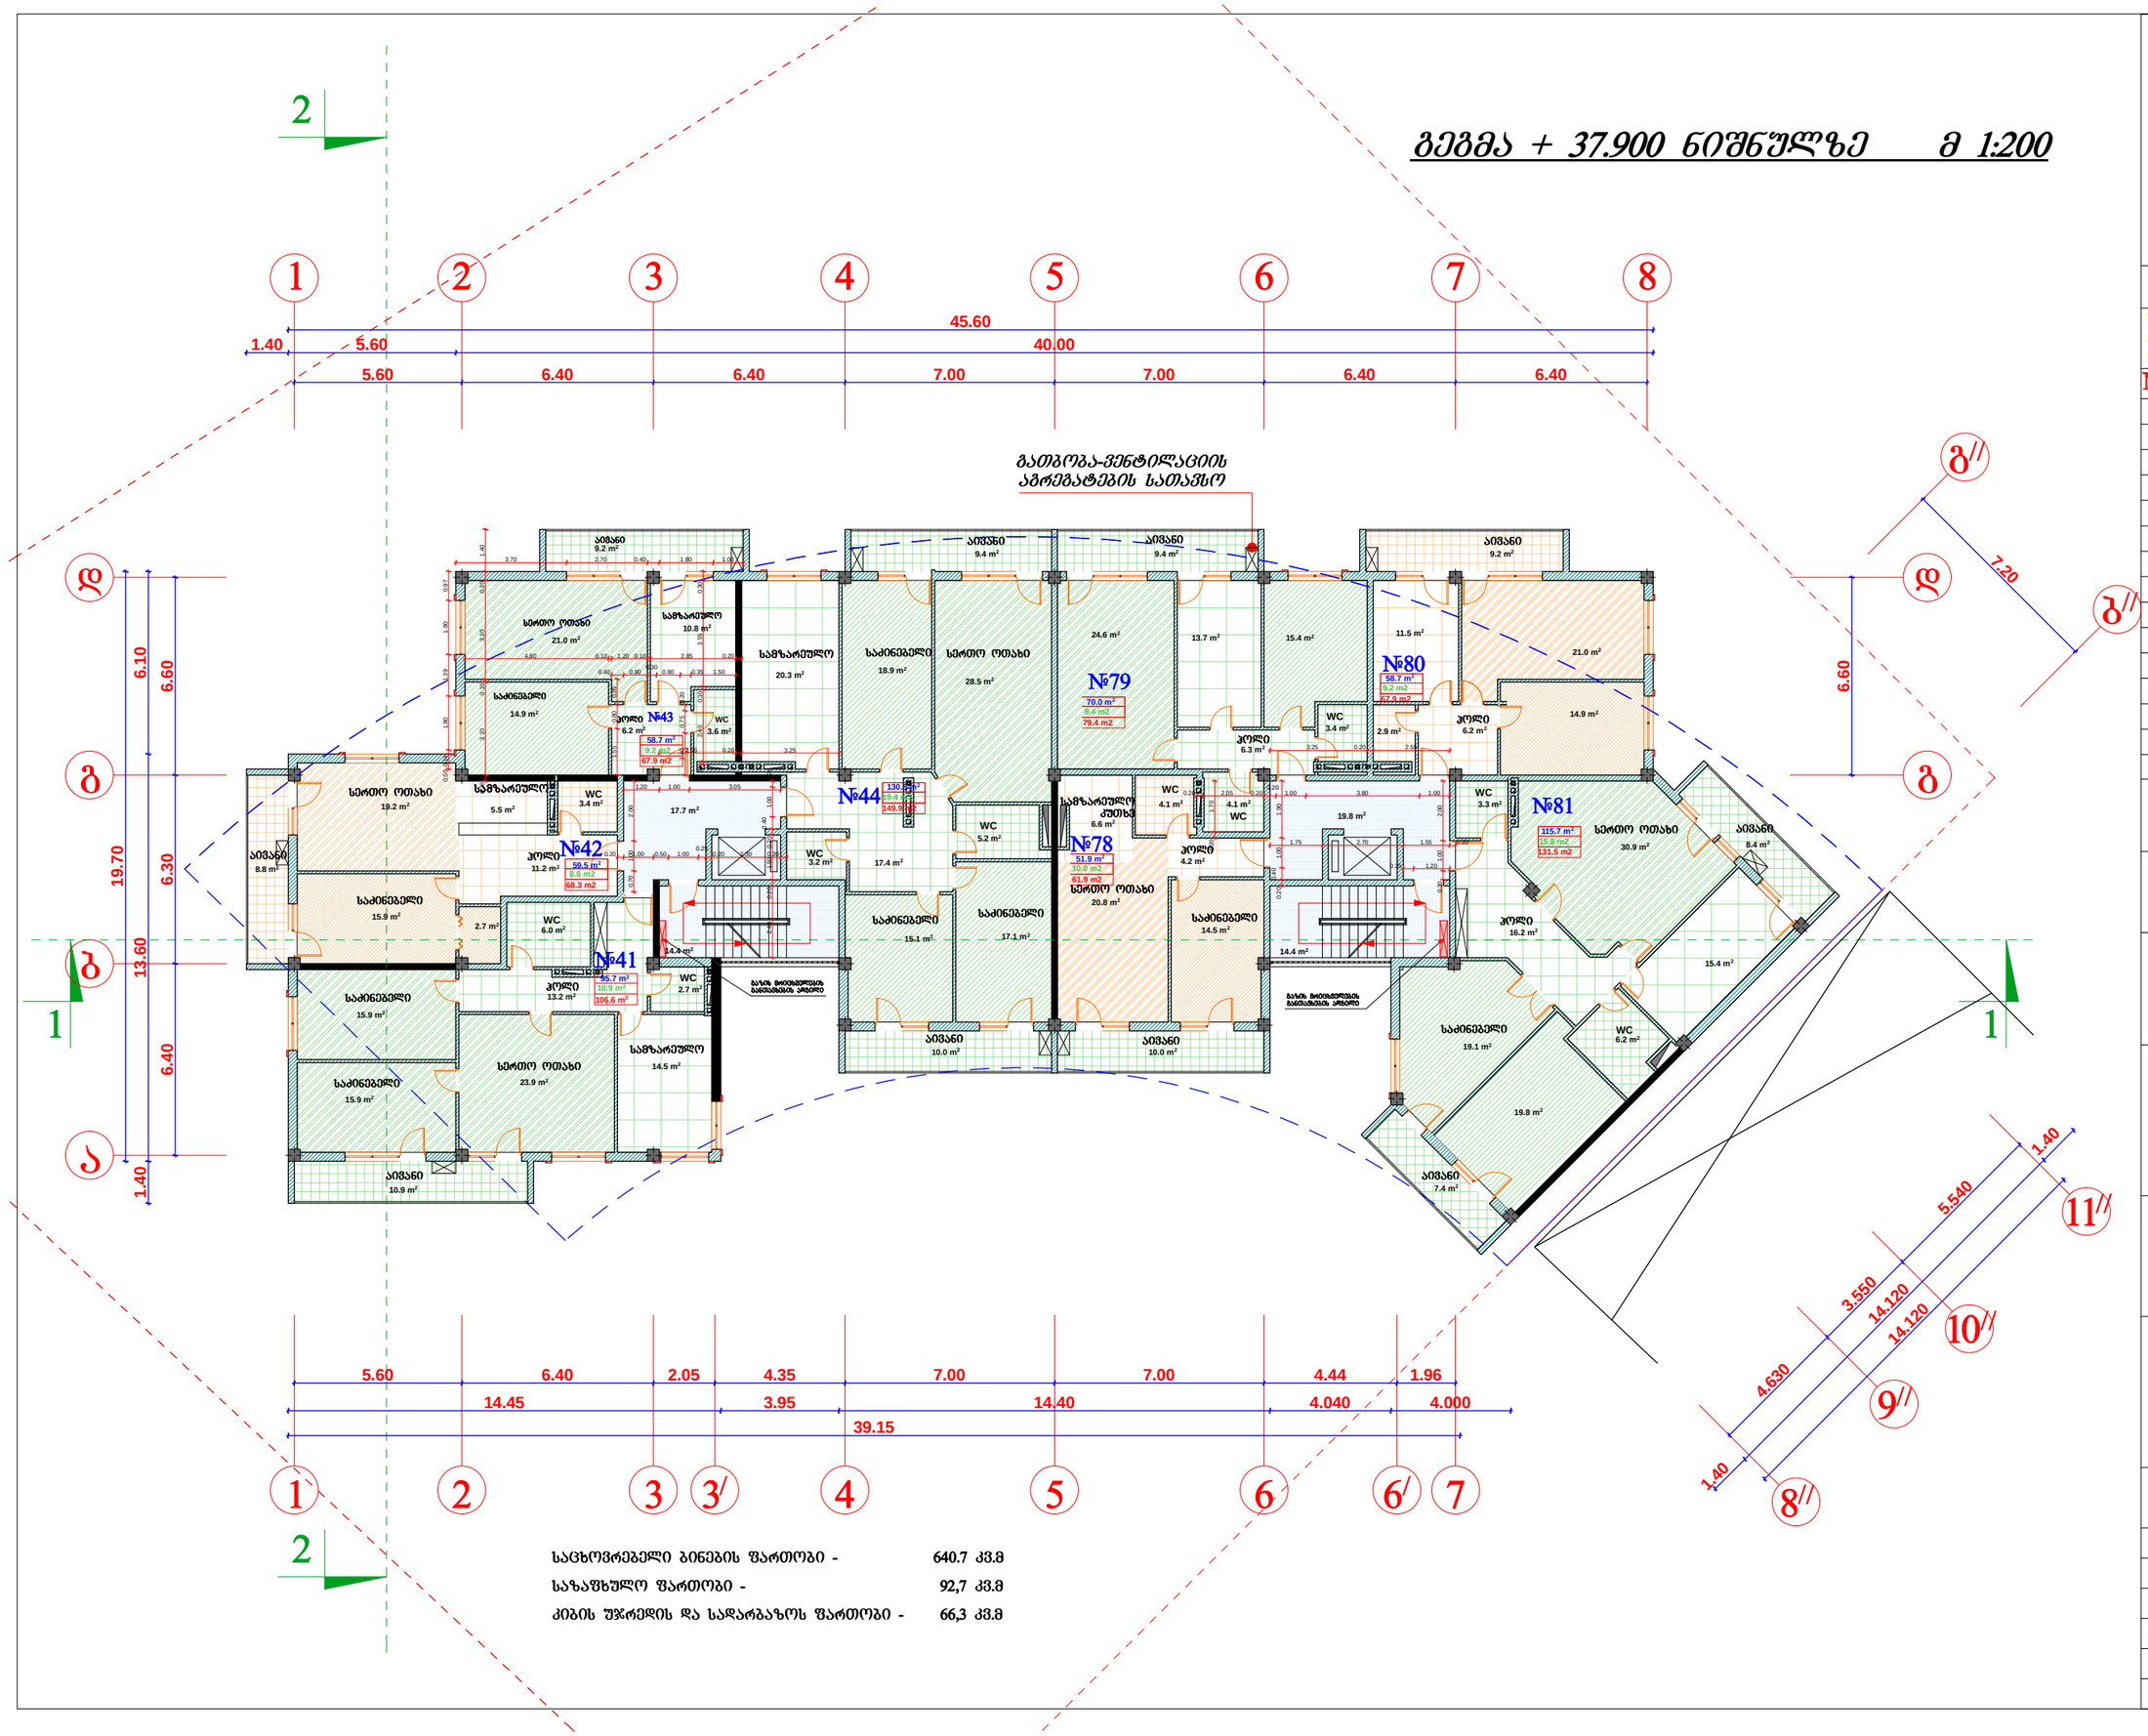

საცხოვრებელი ბინების ფართობი -	640.7 კვ.მ
საზაფხულო ფართობი -	92,7 კვ.მ
კიბის უჯრედის და სადარბაზოს ფართობი -	66,3 კვ.მ

STUDIO

seven studio

შ.პ.ს. "სევენ სტუდიო"
მის: ქ. თბილისი 9 ძმის ქ. №2
ტელ: 893 310 840

№	სახელწოდება	შართი

დამკვეთი:
მ. გამყრელიძე

პროექტის სახელწოდება:
მრავალბინიანი საცხოვრებელი სახლი

მისამართი:
ქ. თბილისი, ჟიშაშვილის ქუჩა №9

ბმარე	გ. მენაბდე	გ. მენაბდე				მ. ძაგნარაძე	
ხელმოწერა							
დირექტორი	არქიტექტორი					შესრულა	

დაკვეთა	
სტადია	პრ
ფურცელი	
ფურცლები	
მასშტაბი	1:200
თარიღი	11/11/2013

გეგმა + 41.200 ნიშნულზე მ 1:200

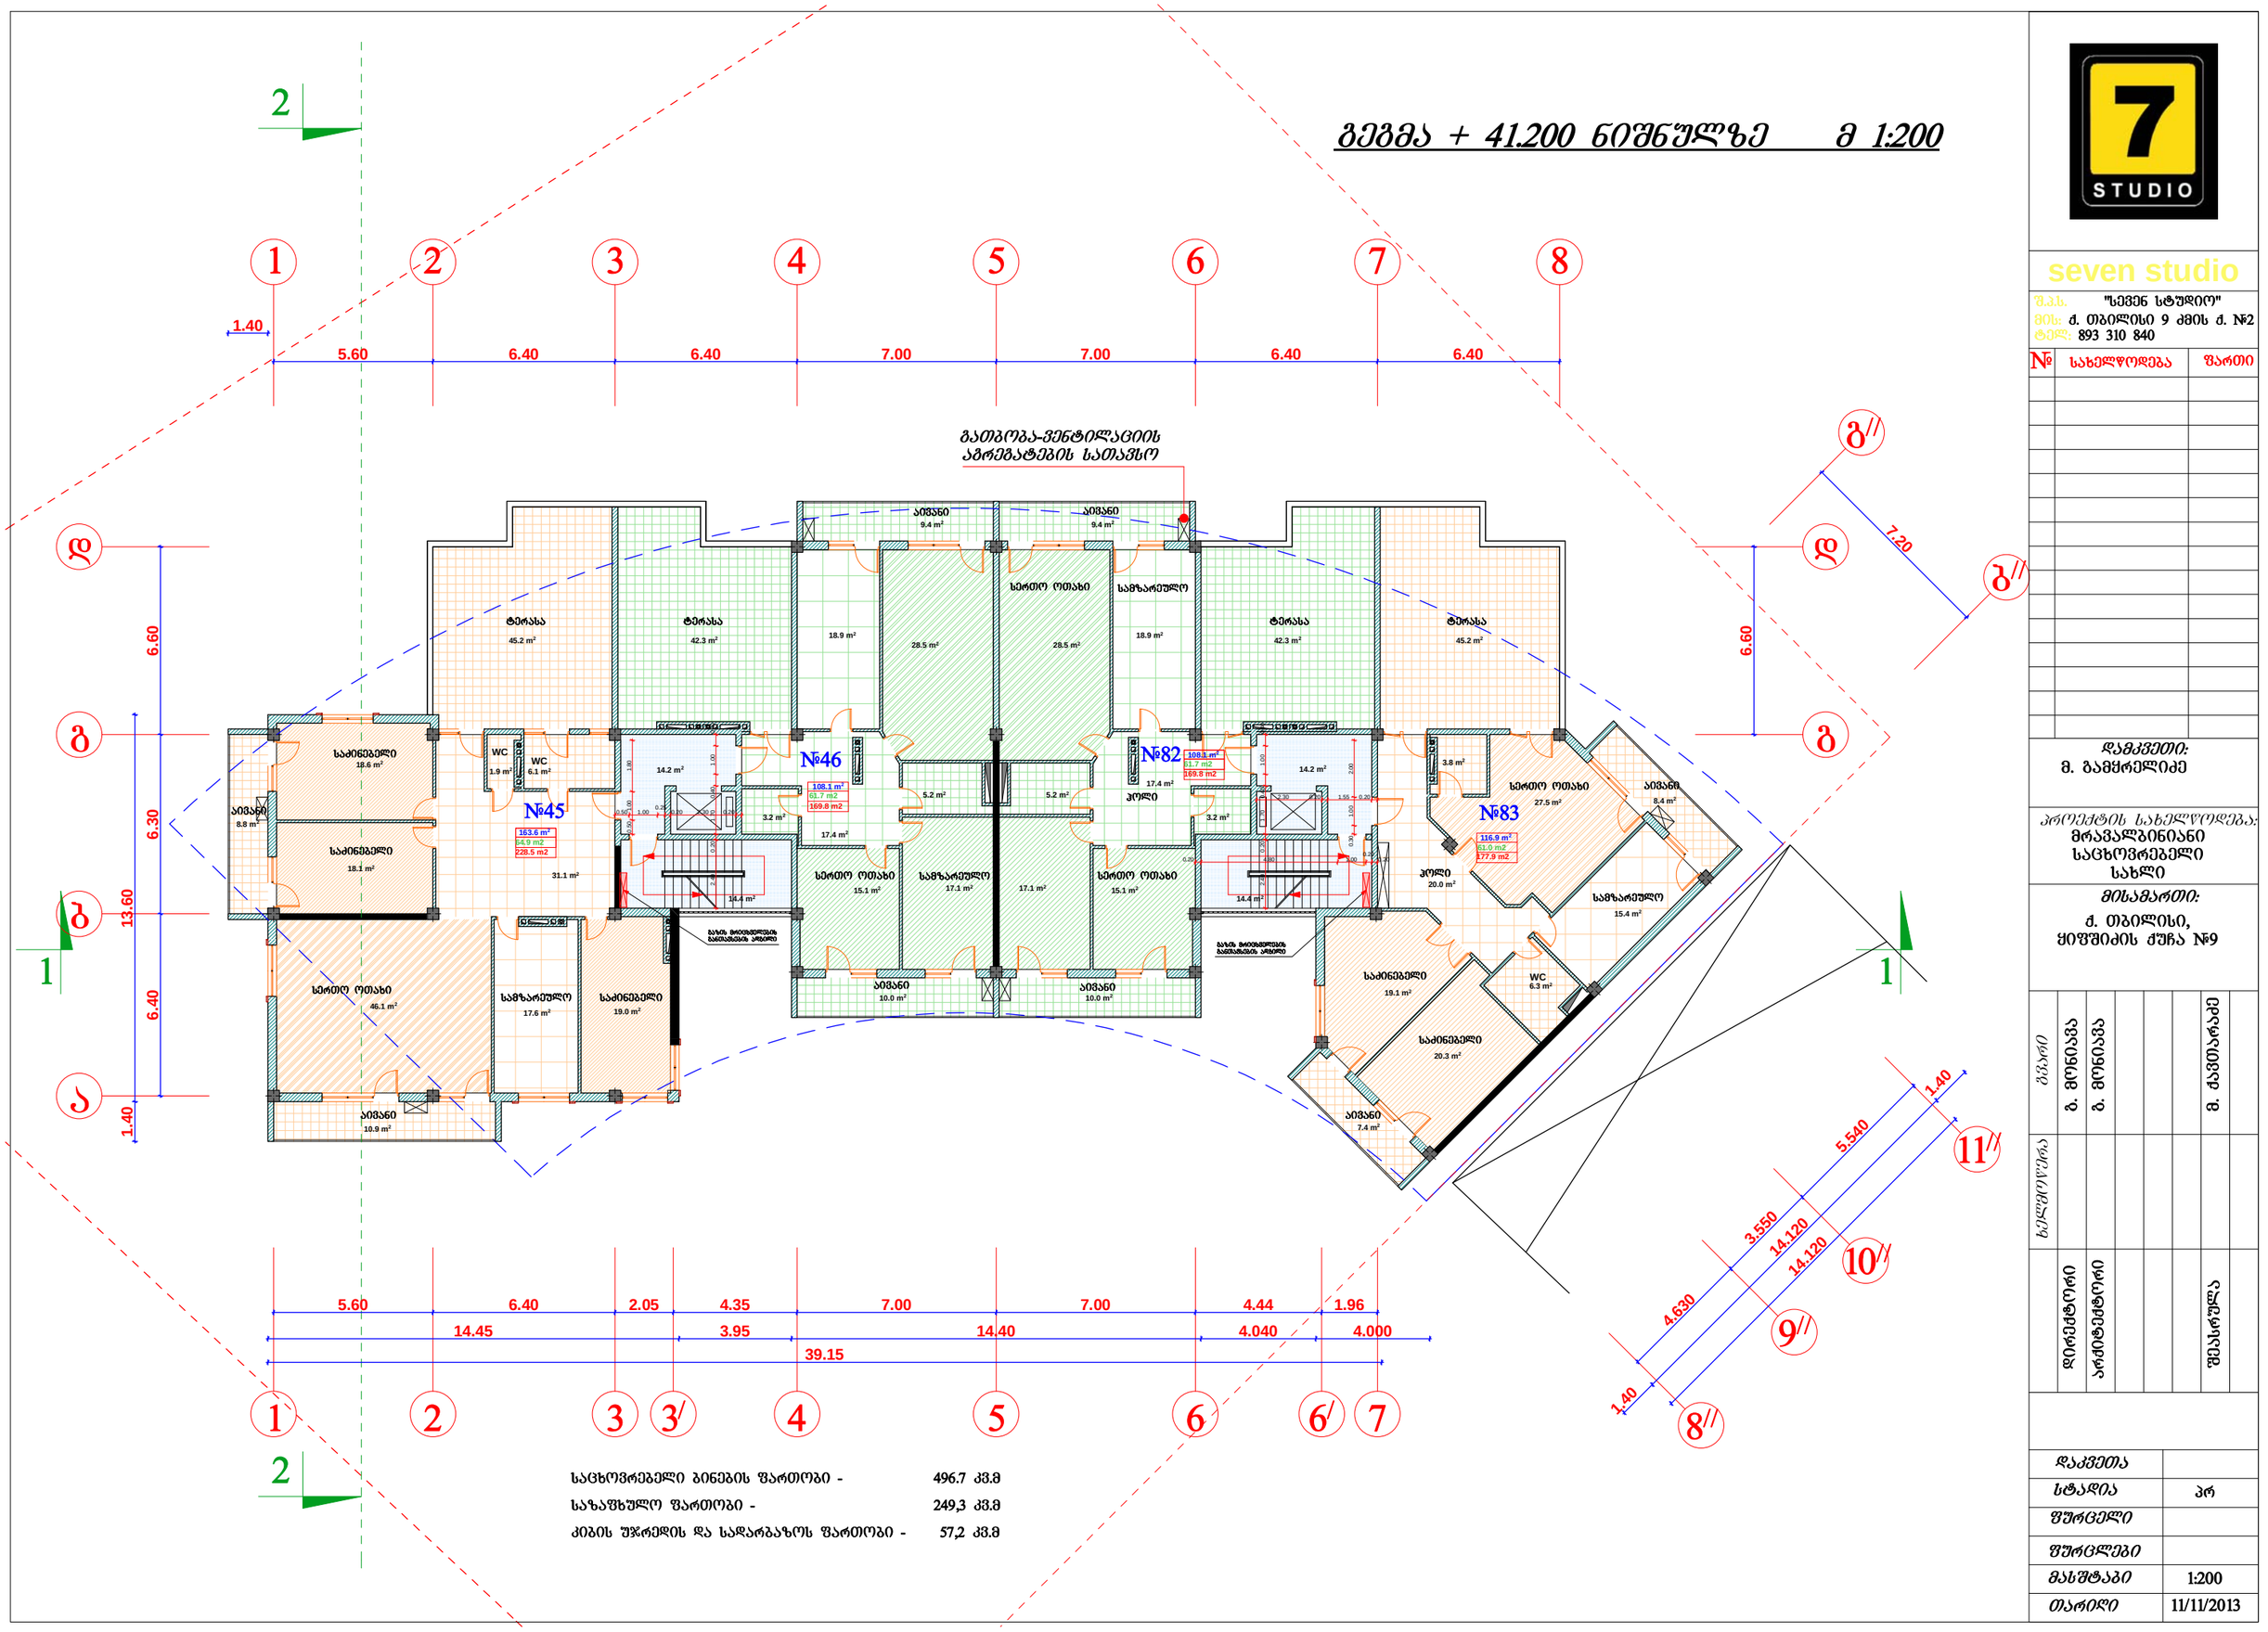

საცხოვრებელი ბინების ფართობი - 496.7 კვ.მ

საზაფხულო ფართობი - 249,3 კვ.მ

კიბის უჯრედის და სადარბაზოს ფართობი - 57,2 კვ.მ

seven studio

შ.პ.ს. "სევენ სტუდიო"
მის: ქ. თბილისი 9 ძმის ქ. №2
ტელ: 893 310 840

№	სახელწოდება	შართი

დამკვეთი:
მ. გამყრელიძე

პროექტის სახელწოდება:
მრავალბინიანი საცხოვრებელი სახლი

მისამართი:
ქ. თბილისი, ქიშმიძის ქუჩა №9

ცვლილება	ბ. მენაბდე	ბ. მენაბდე					მ. ქავთარაძე
ავტორები							
	დირექტორი	არქიტექტორი					შესრულა

დაკვეთა	
სტადია	პრ
შეცვლილი	
შეცვლები	
მასშტაბი	1:200
თარიღი	11/11/2013

სამანქანეს და გადახურვის გეგმა + 44.500 ნიშნულზე მ 1:200

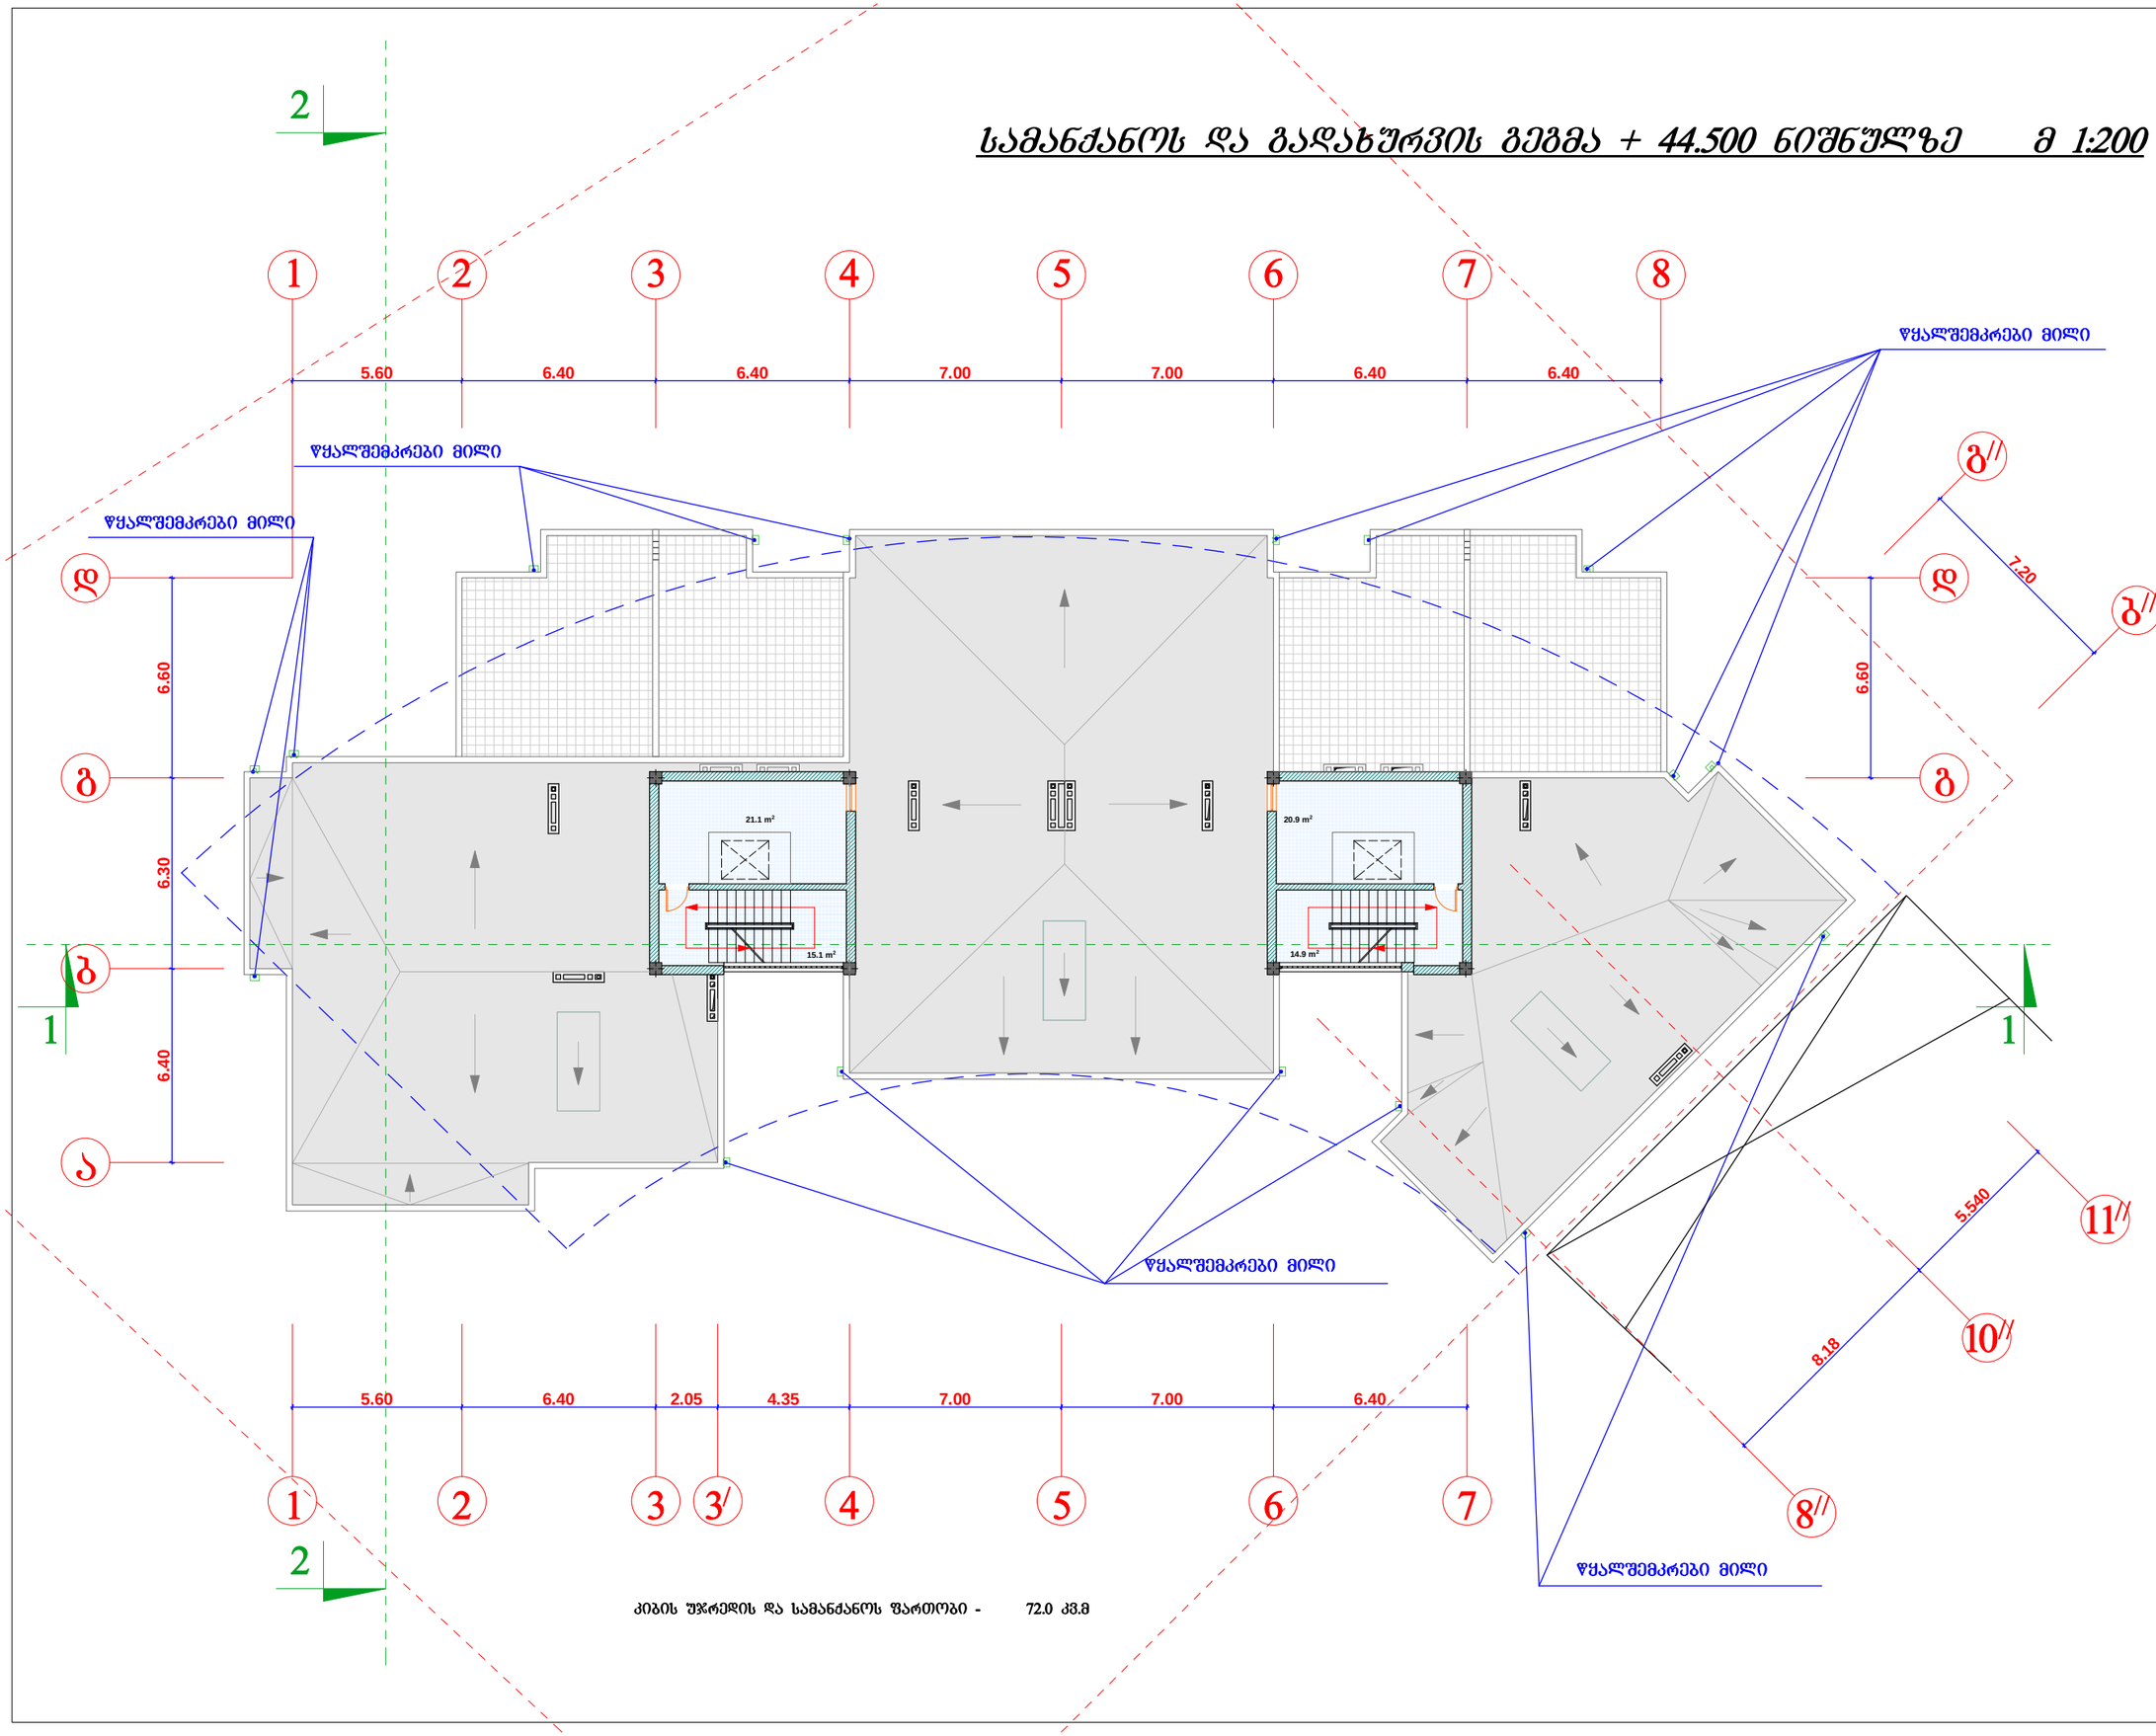

კიბის უჯრედის და სამანქანეს ფართობი - 72.0 კვ.მ

seven studio

შ.პ.ს. "სევენ სტუდიო"
მის: ქ. თბილისი 9 ძმის ქ. №2
ტელ: 893 310 840

№	სახელწოდება	შენიშვნა

დამკვეთი:
მ. გამყრელიძე

პროექტის სახელწოდება:
მრავალბინიანი საცხოვრებელი სახლი

მისამართი:
ქ. თბილისი, ყიფშიძის ქუჩა №9

შესრულებაზე	ხელმძღვანელი	არქიტექტორი				მ. ძვირკაძე	
	დირექტორი	არქიტექტორი				შესრულება	

დაკვეთა	
სტადია	პრ
შეკვეთა	
შეკვეთები	
მასშტაბი	1:200
თარიღი	11/11/2013

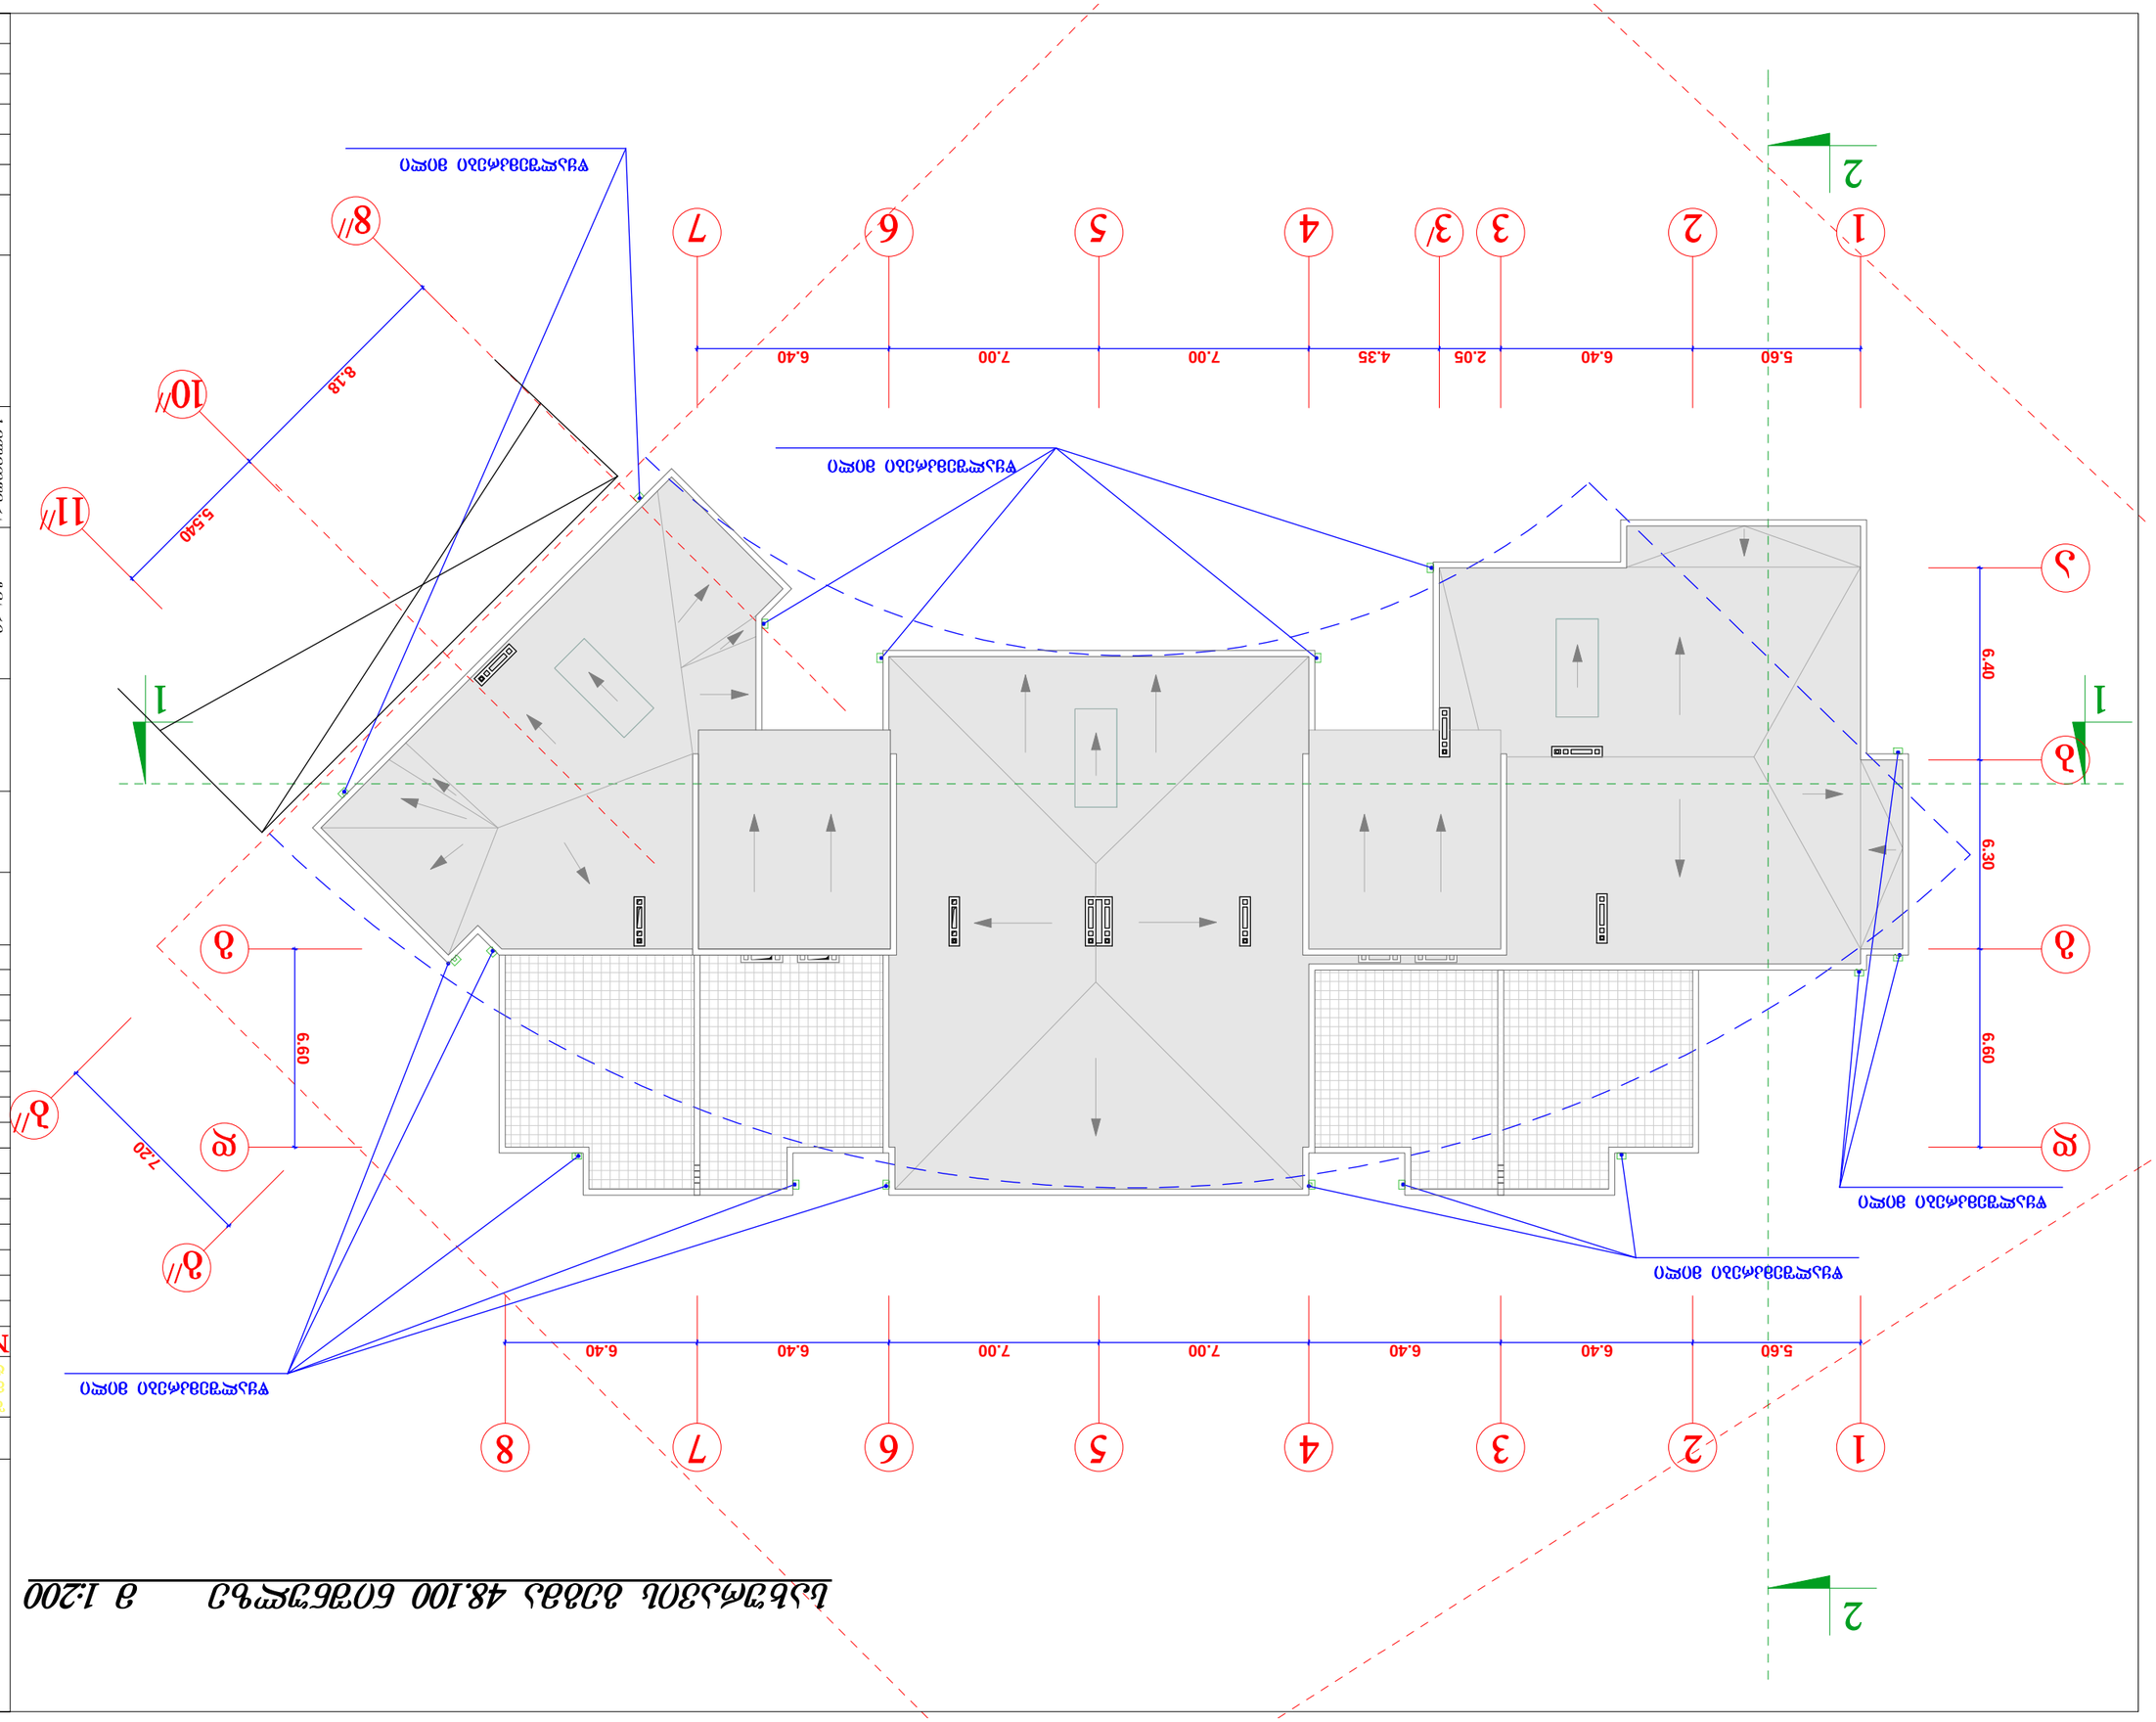

სახლის ტიპის 48.100 რეკონსტრუქცია მ 1:200

დამთავრებული	11/11/2013
მასშტაბი	1:200
შესრულებული	
შემოწმებული	
ხელმძღვანელი	ვ. ჯავახიშვილი
არქიტექტორი	ლ. ფოფხაძე
ინჟინერი	