ფორმატი A-3	თბილისი 2012 წ.	
	დაკვეთა №	

ავტოსადგომის გეგმა -2.90 ნიშნულზე მ 1:200

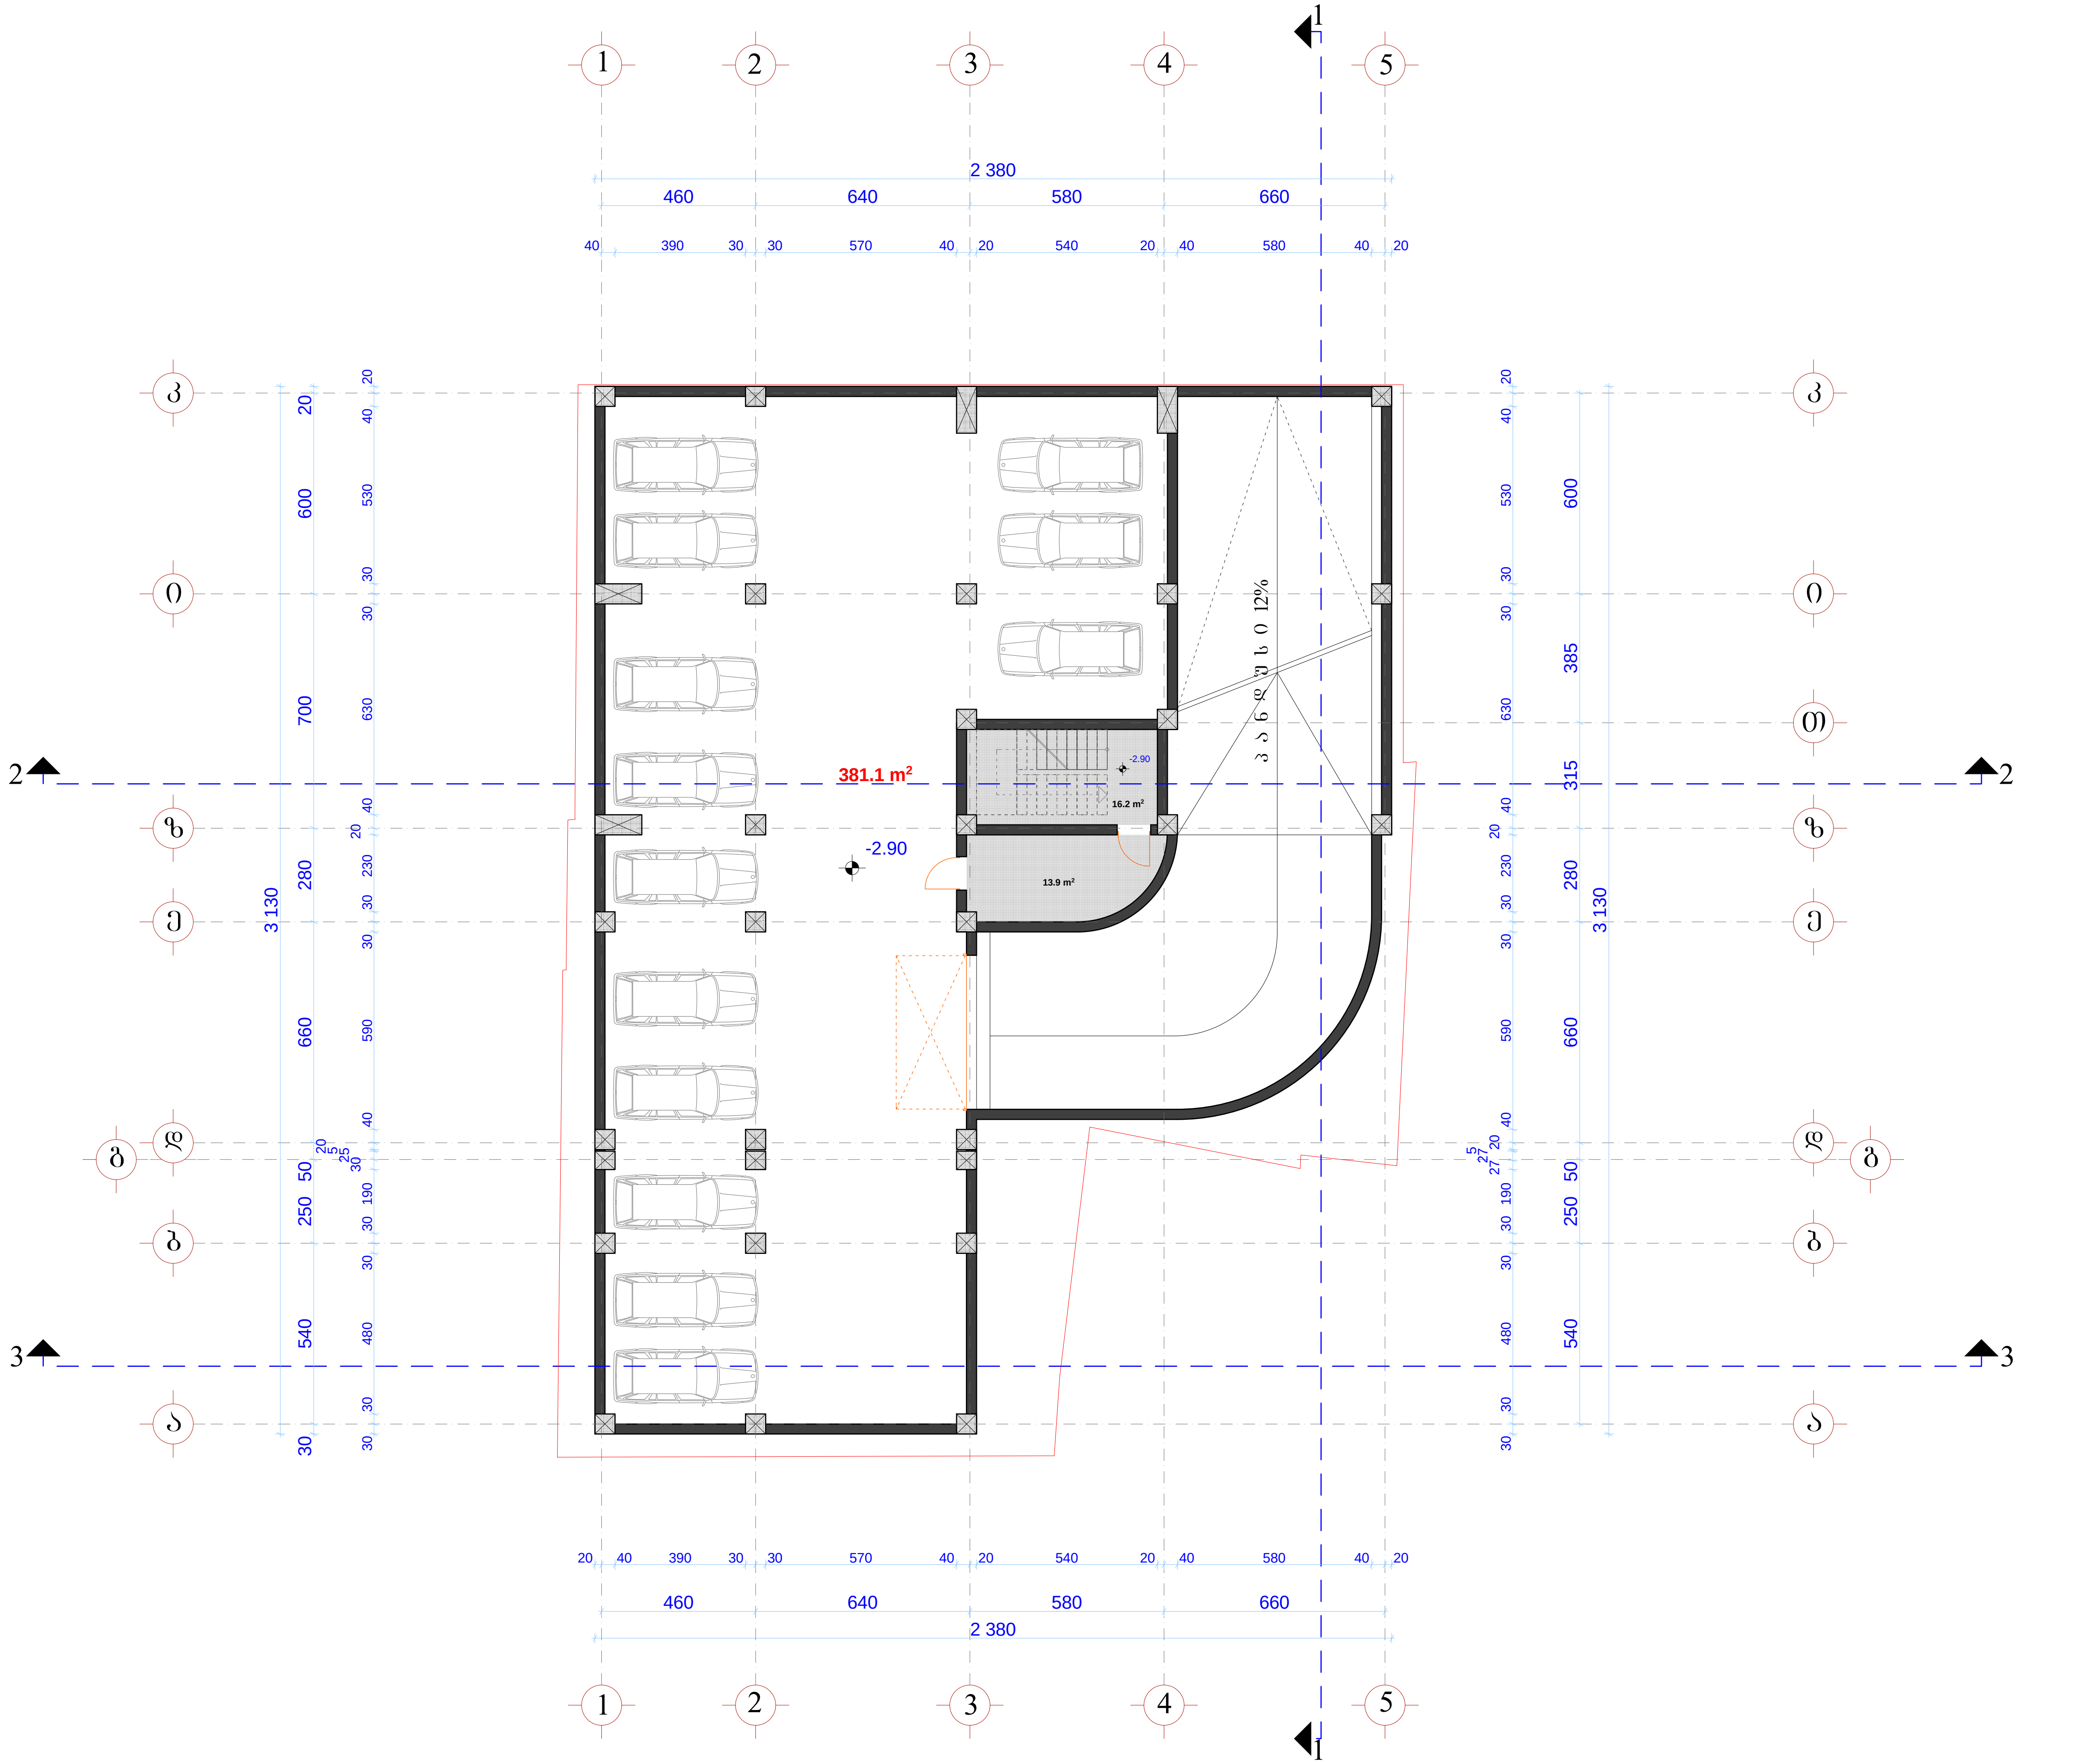

ექსპლიკაცია:

1. ავტოსადგომის ფართი ----------------- 381.1 მ²
2. სადარბაზოს (კიბის უჯრედი, ლიფტი) ფართი ---------------------------- 30.1 მ²

შენიშვნა:

ზომა მოცემულია სანტიმეტრებში, ნიშნულები მეტრებში.

პროექტის სახელწოდება

შერეული ფუნქციის მრავალბინიანი საცხოვრებელი სახლი
(ქ.თბილისში, აგლაძის და მირცხულავას ქუჩების გადაკვეთაზე წყალტუბოს ქ.№25)

არქიტექტურული ნაწილი

ავტოსადგომის გეგმა
-2.90 ნიშნულზე

შ.პ.ს. „ქალაქპროექტი“

თანამდებობა	გვარი	ხელმოწერა	თარიღი
დირექტორი	მ. მახათაძე		
პრ. მთ. არქ.	ლ. გეგეშიძე		
არქიტექტორი	ი. კვრაცხელია		
არქიტექტორი	გ. გვანცელაძე		
არქიტექტორი	ლ. ხუხაშვილი		
თარიღი	2012 წ.	მასშტაბი	1:200
სტადია		ფურცლები	ფურცელი
პროექტი			

IX სართულის გეგმა +27.30 ნიშნულზე მ 1:200

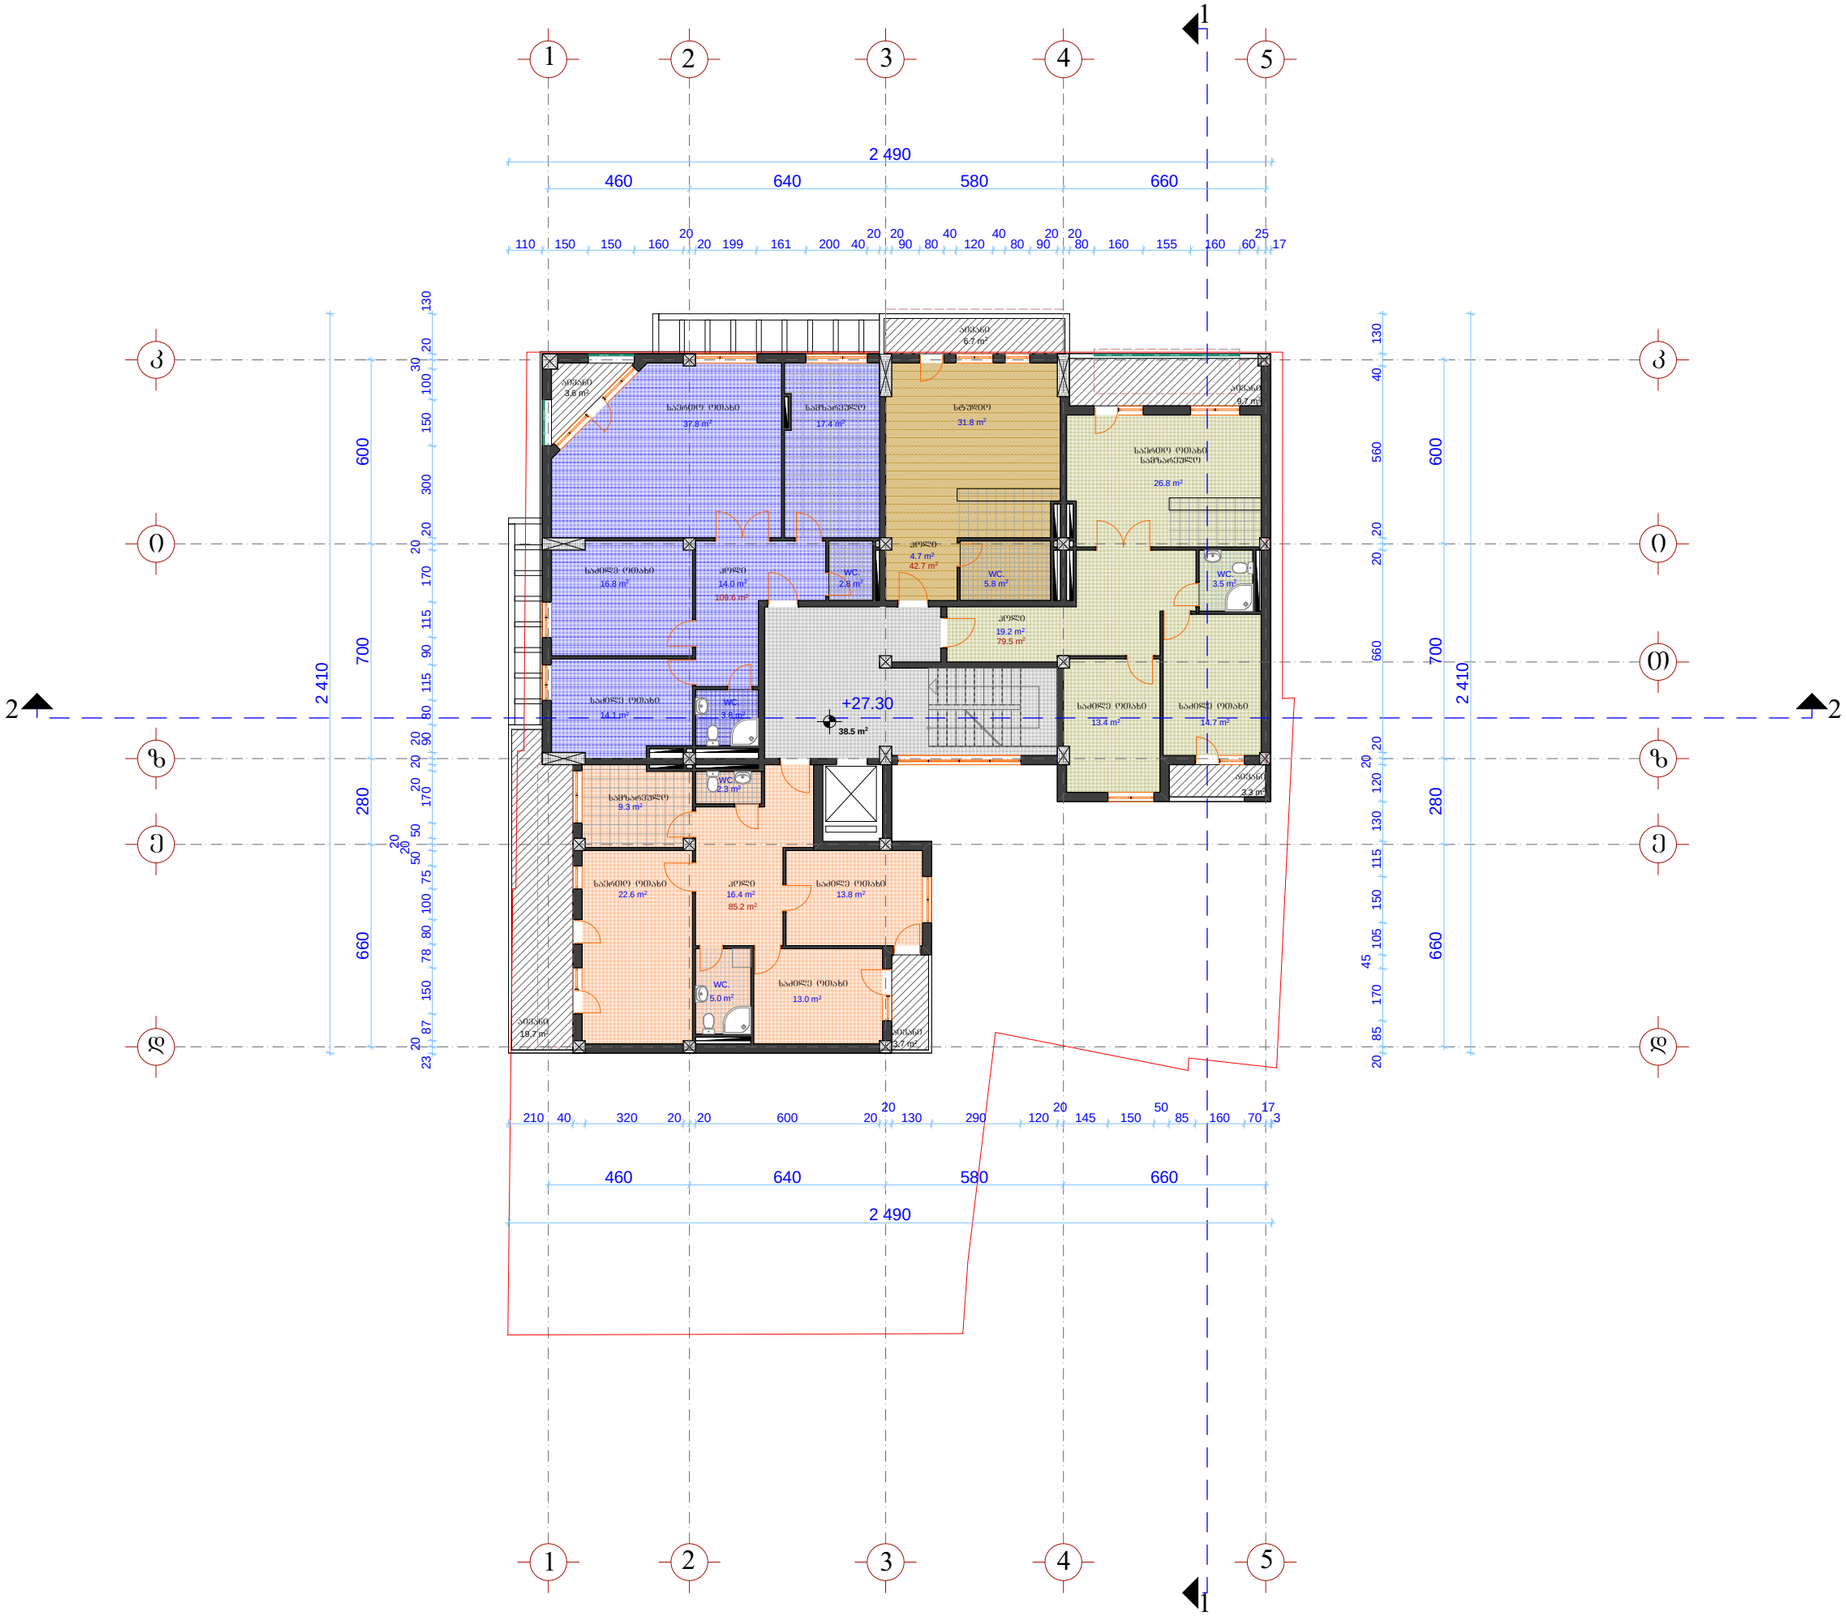

ფორმატი A-3	თბილისი 2012 წ.
	დაკვეთა №

ექსპლიკაცია:

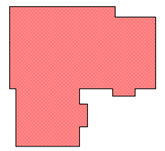

K_{2}--+27.30 ნიშნულზე=**414.7** მ²

1. საცხოვრებელი ფართი ---------- 317.0 მ²
2. საზაფხულო ფართი ---------- 46.7 მ²
3. სადარბაზოს (კიბის უჯრედი, ლიფტი) ფართი ---------- 38.5 მ²

შენიშვნა:

ზომა მოცემულია სანტიმეტრებში, ნიშნულები მეტრებში.

პროექტის სახელწოდება

შერეული ფუნქციის მრავალბინიანი საცხოვრებელი სახლი
(ქ.თბილისში, აბლაძის და მირცხულავას ქუჩების გადაკვეთაზე წყალტუბოს ქ.№25)

არქიტექტურული ნაწილი

IX სართულის გეგმა +27.30 ნიშნულზე

შ.პ.ს. „ქალაქპროექტი“

თანამდებობა	გვარი	ხელმოწერა	თარიღი
დირექტორი	მ. მახათაძე		
პრ. მთ. არქ.	ლ. გეგეშიძე		
არქიტექტორი	ი. კვარაცხელია		
არქიტექტორი	გ. გვანცელაძე		
არქიტექტორი	ლ. ხუხაშვილი		
თარიღი	2012 წ.	მასშტაბი	1:200
სტადია		ფურცლები	ფურცელი
პროექტი			

X სართულის გეგმა +30.60 ნიშნულზე მ 1:200

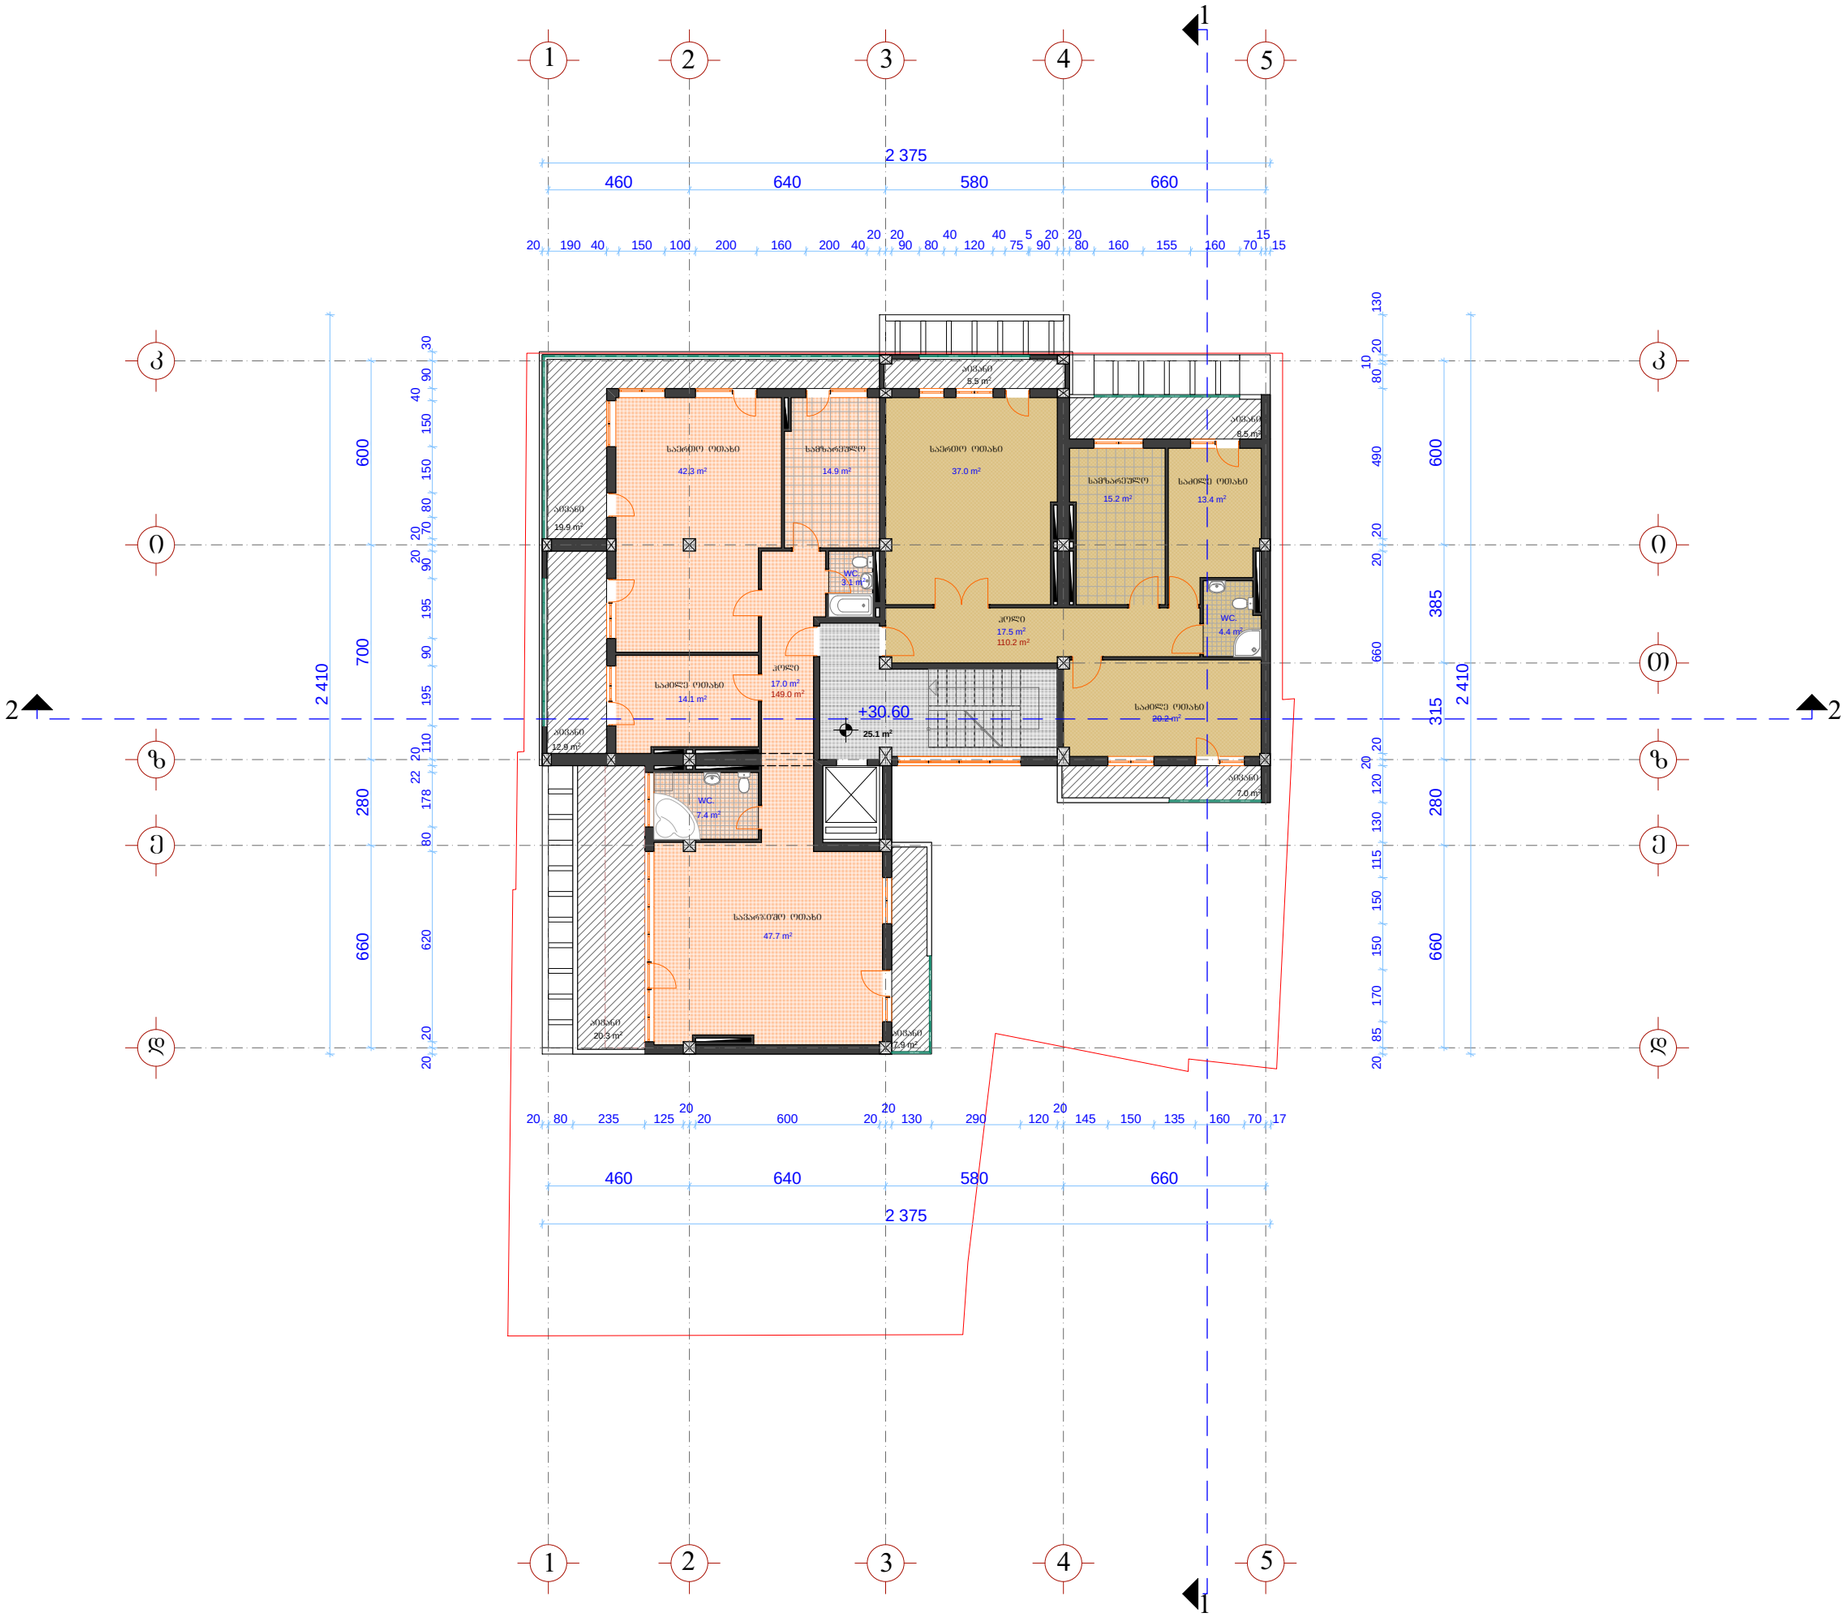

ფორმატი A-3	თბილისი 2012 წ.		
	დაკვეთა №		

ექსპლიკაცია:

K_{2}--+30.60 ნიშნულზე=**274.3** მ²

1. საცხოვრებელი ფართი ---------- 259.2 მ²
2. საზაფხულო ფართი ---------- 82.0 მ²
3. სადარბაზოს (კიბის უჯრედი, liftი) ფართი ---------- 25.1 მ²

შენიშვნა:

ზომა მოცემულია სანტიმეტრებში, ნიშნულები მეტრებში.

პროექტის სახელწოდება

შერეული ფუნქციის მრავალბინიანი საცხოვრებელი სახლი
(ქ.თბილისში, აგლაძის და მირცხულავას ქუჩების გადაკვეთაზე წყალტუბოს ქ.№25)

არქიტექტურული ნაწილი

X სართულის გეგმა +30.60 ნიშნულზე

შ.პ.ს. „ჭალაპროექტი“

თანამდებობა	გვარი	ხელმოწერა	თარიღი
დირექტორი	მ. მახათაძე		
პრ. მთ. არქ.	ლ. გეგეშიძე		
არქიტექტორი	ი. კვარაცხელია		
არქიტექტორი	მ. გვანცელაძე		
არქიტექტორი	ლ. ხუხაშვილი		
თარიღი	2012 წ.	მასშტაბი	1:200
სტადია		ფურცლები	ფურცელი
პროექტი			

სახურავის გეგმა +33.90 ნიშნულზე მ 1:200

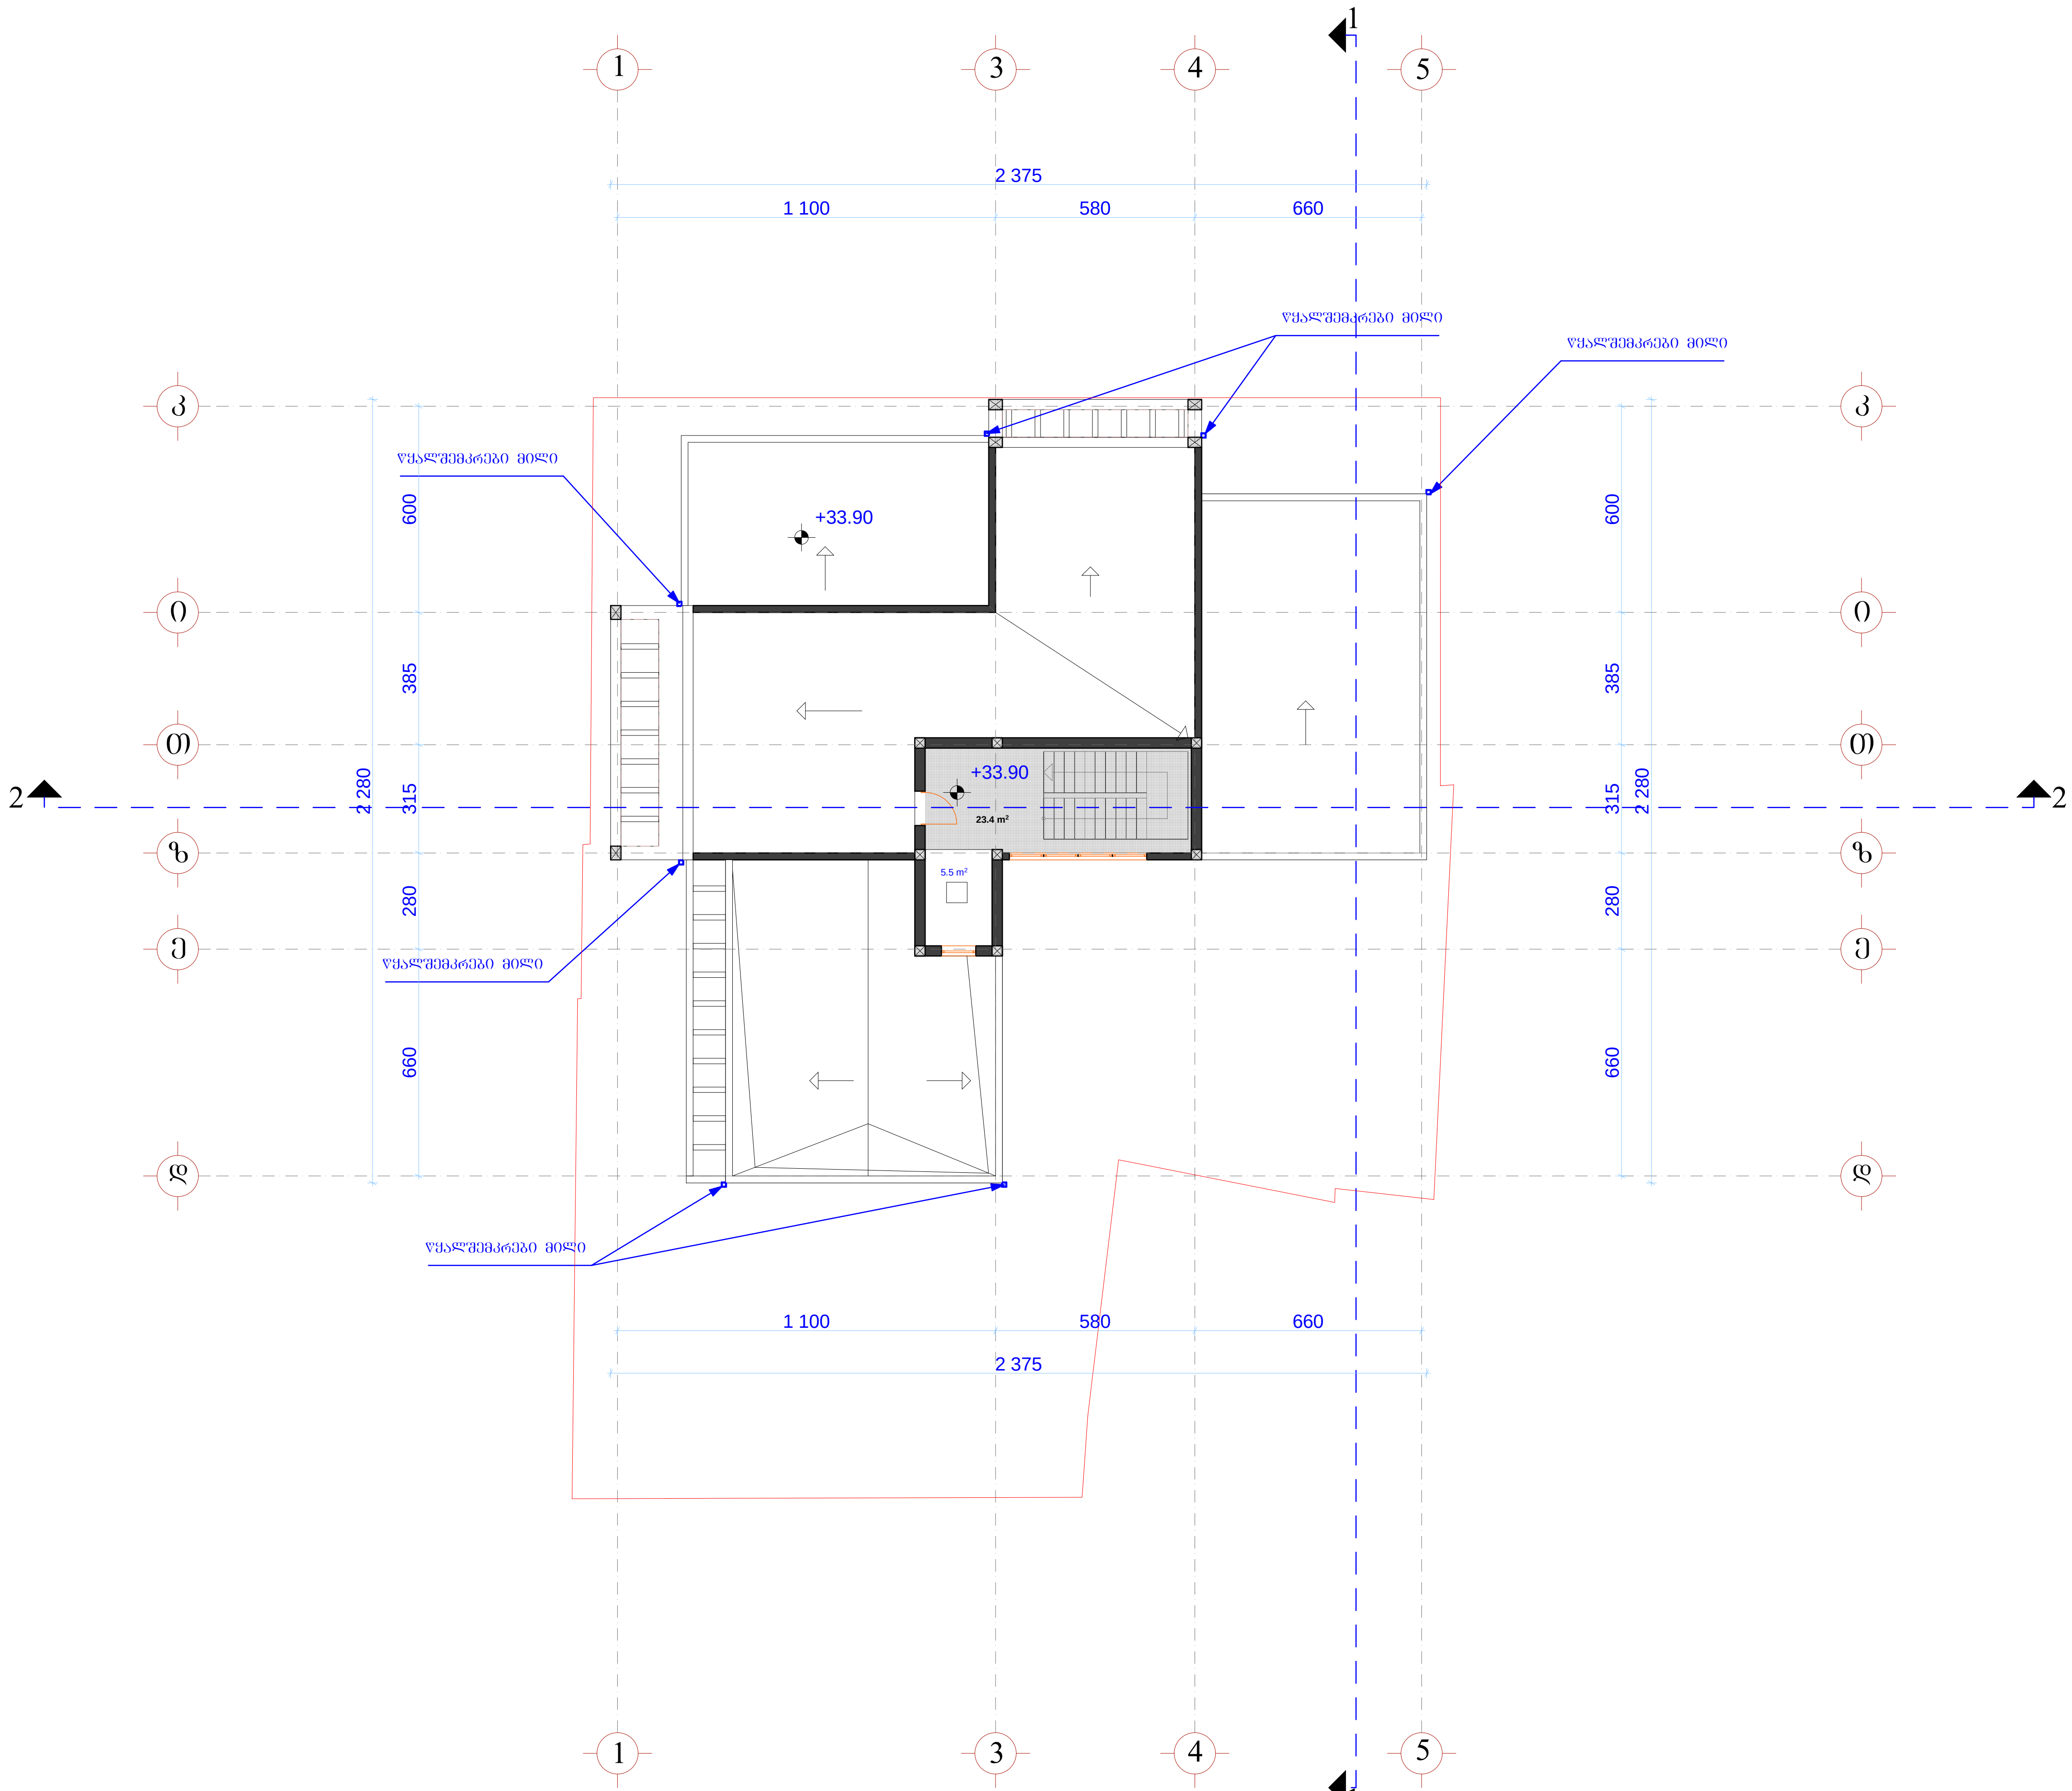

ფორმატი A-3	თბილისი 2012 წ.
	დაკვეთა №

ექსპლიკაცია:

1. სამანქანე განყოფილების ფართი --------- 5.5 მ²
2. სადარბაზოს (კიბის უჯრედი, ლიფტი) ფართი ------------------------ 23.4 მ²

შენიშვნა:

ზომა მოცემულია სანტიმეტრებში, ნიშნულები მეტრებში.

პროექტის სახელწოდება

შერეული ფუნქციის მრავალბინიანი საცხოვრებელი სახლი (ქ.თბილისში, აგლაძის და მირცხულავას ქუჩების გადაკვეთაზე წყალტუბოს ქ.№25)

არქიტექტურული ნაწილი

სახურავის გეგმა +33.90 ნიშნულზე

შ.პ.ს. „ქალაქპროექტი“

თანამდებობა	გვარი	ხელმოწერა	თარიღი
დირექტორი	მ. მახათაძე		
პრ. მთ. არქ.	ლ. გეგეშიძე		
არქიტექტორი	ი. კვრაცხელია		
არქიტექტორი	გ. გვანცელაძე		
არქიტექტორი	ლ. ხუხაშვილი		
თარიღი	2012 წ.	მასშტაბი	1:200
სტადია		ფურცლები	ფურცელი
პროექტი			

სახურავის გეგმა +36.60 ნიშნულზე მ 1:200

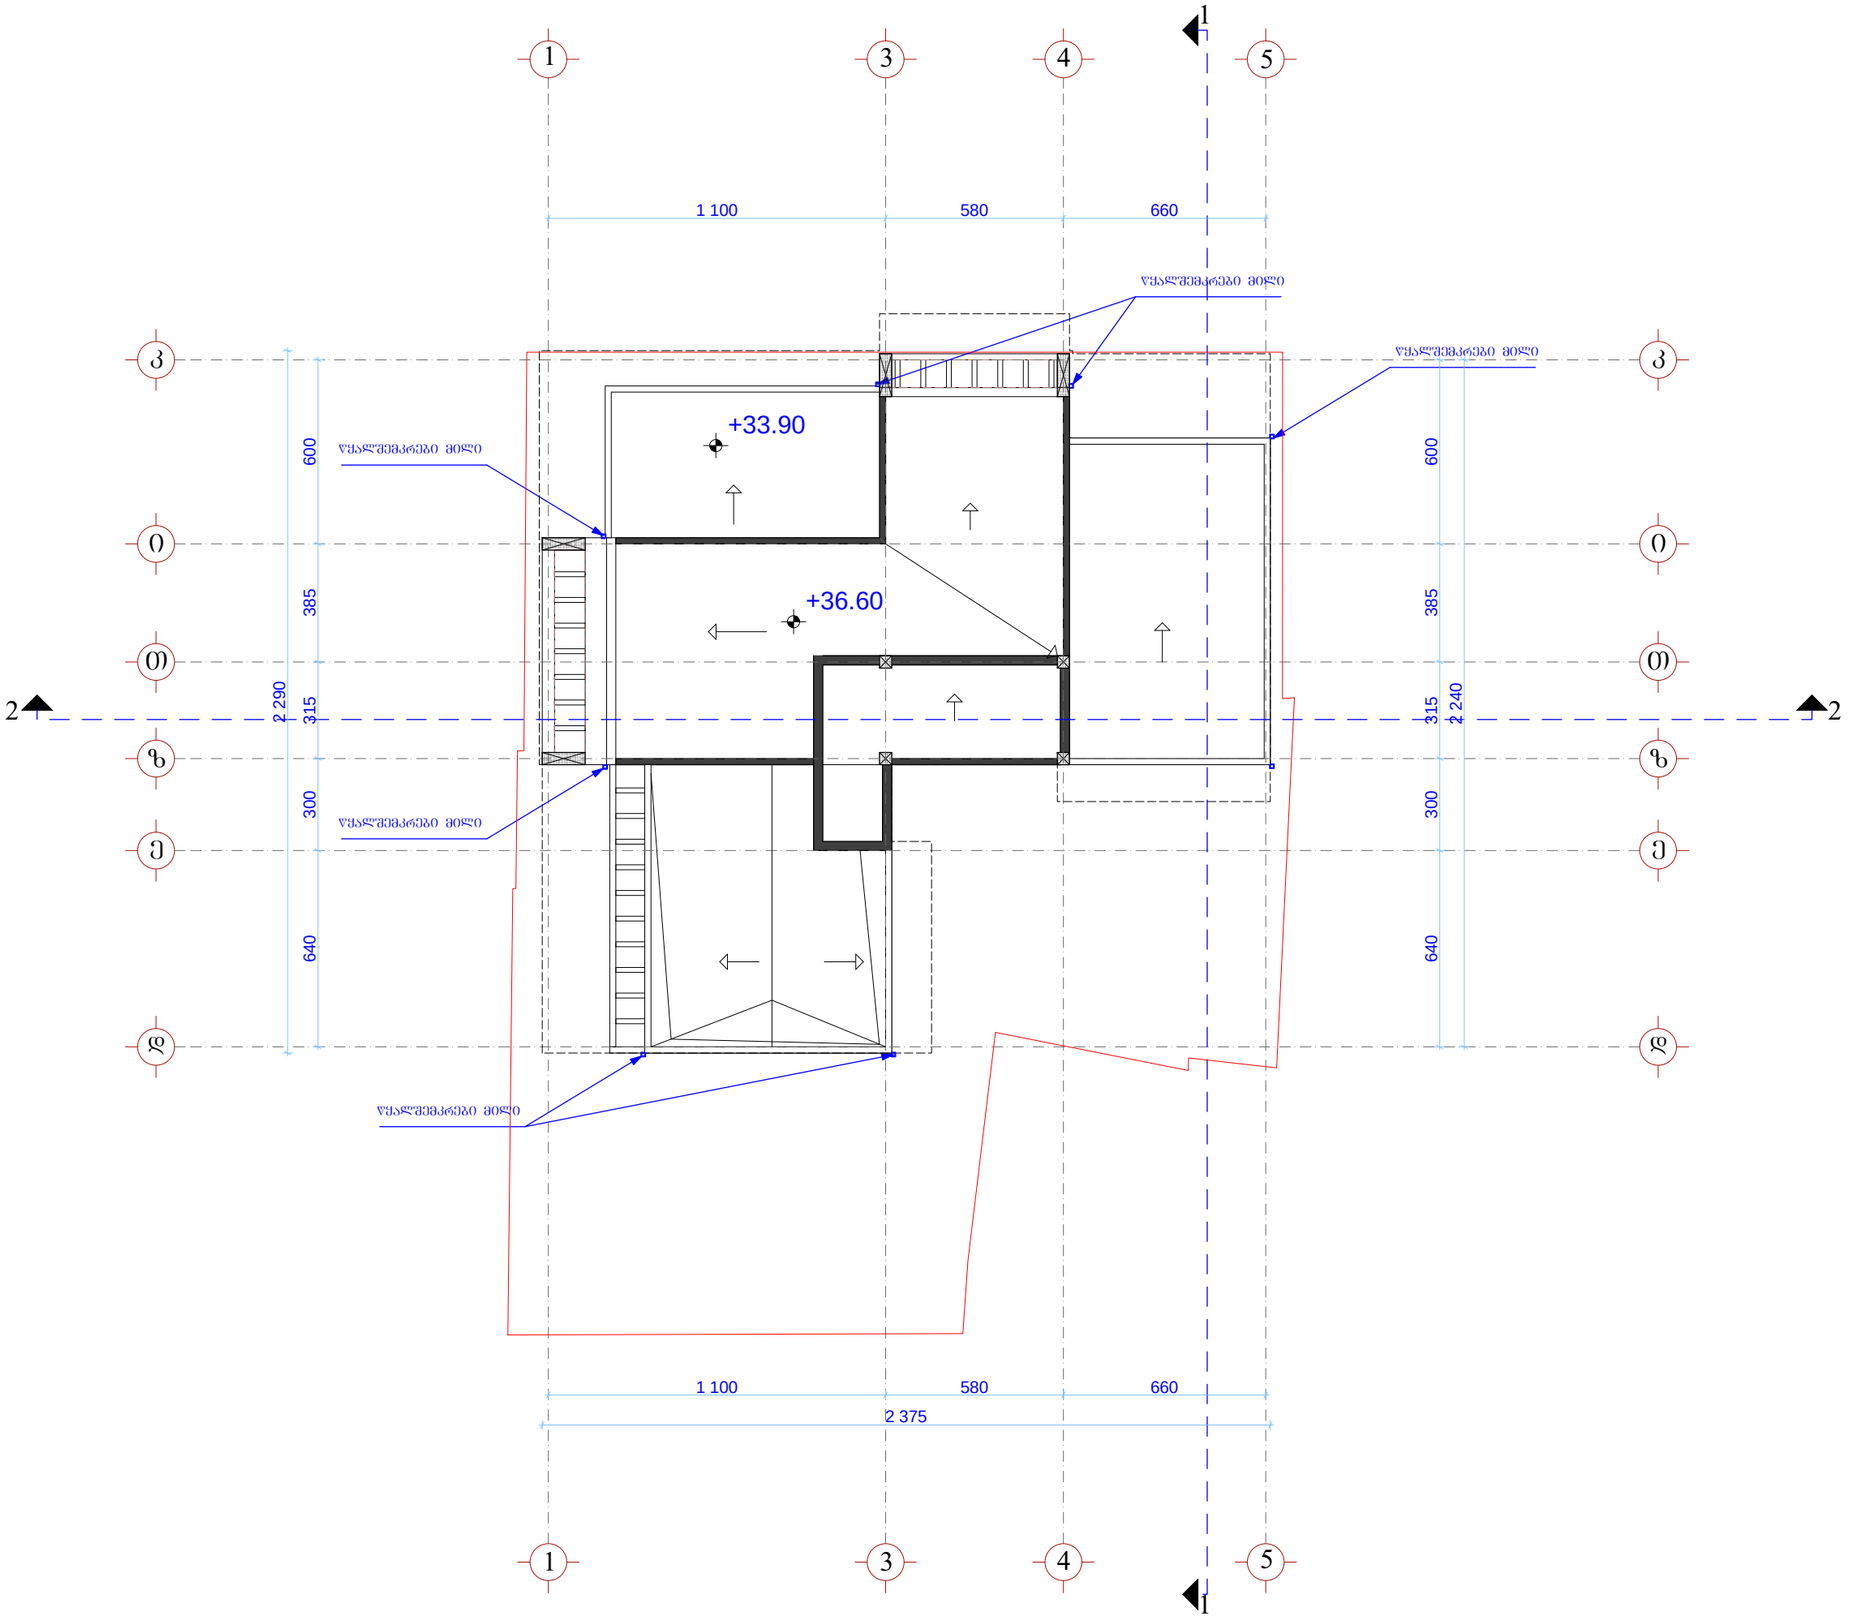

ფორმატი A-3	თბილისი 2012 წ.
	დაკვეთა №

ექსპლიკაცია:

შენიშვნა:

ზომა მოცემულია სანტიმეტრებში, ნიშნულები მეტრებში.

პროექტის სახელწოდება

შერეული ფუნქციის მრავალბინიანი საცხოვრებელი სახლი
(ქ.თბილისში, აბლაძის და მირცხულავას ქუჩების გადაკვეთაზე წყალტუბოს ქ.№25)

არქიტექტურული ნაწილი

LTD "GALAQPROEGTI"
შპს "ქალაქპროექტი"

სახურავის გეგმა

შ.პ.ს. **„ქალაქპროექტი“**

თანამდებობა	**გვარი**	ხელმოწერა	თარიღი
დირექტორი	მ. მახათაძე		
პრ. მთ. არქ.	ლ. გეგეშიძე		
არქიტექტორი	ი. კვარაცხელია		
არქიტექტორი	გ. გვანცელაძე		
არქიტექტორი	ლ. ხუხაშვილი		
თარიღი	2012 წ.	მასშტაბი	**1:200**
სტადია		ფურცლები	ფურცელი
პროექტი			

I სართულის გეგმა ±0.00 ნიშნულზე მ 1:200

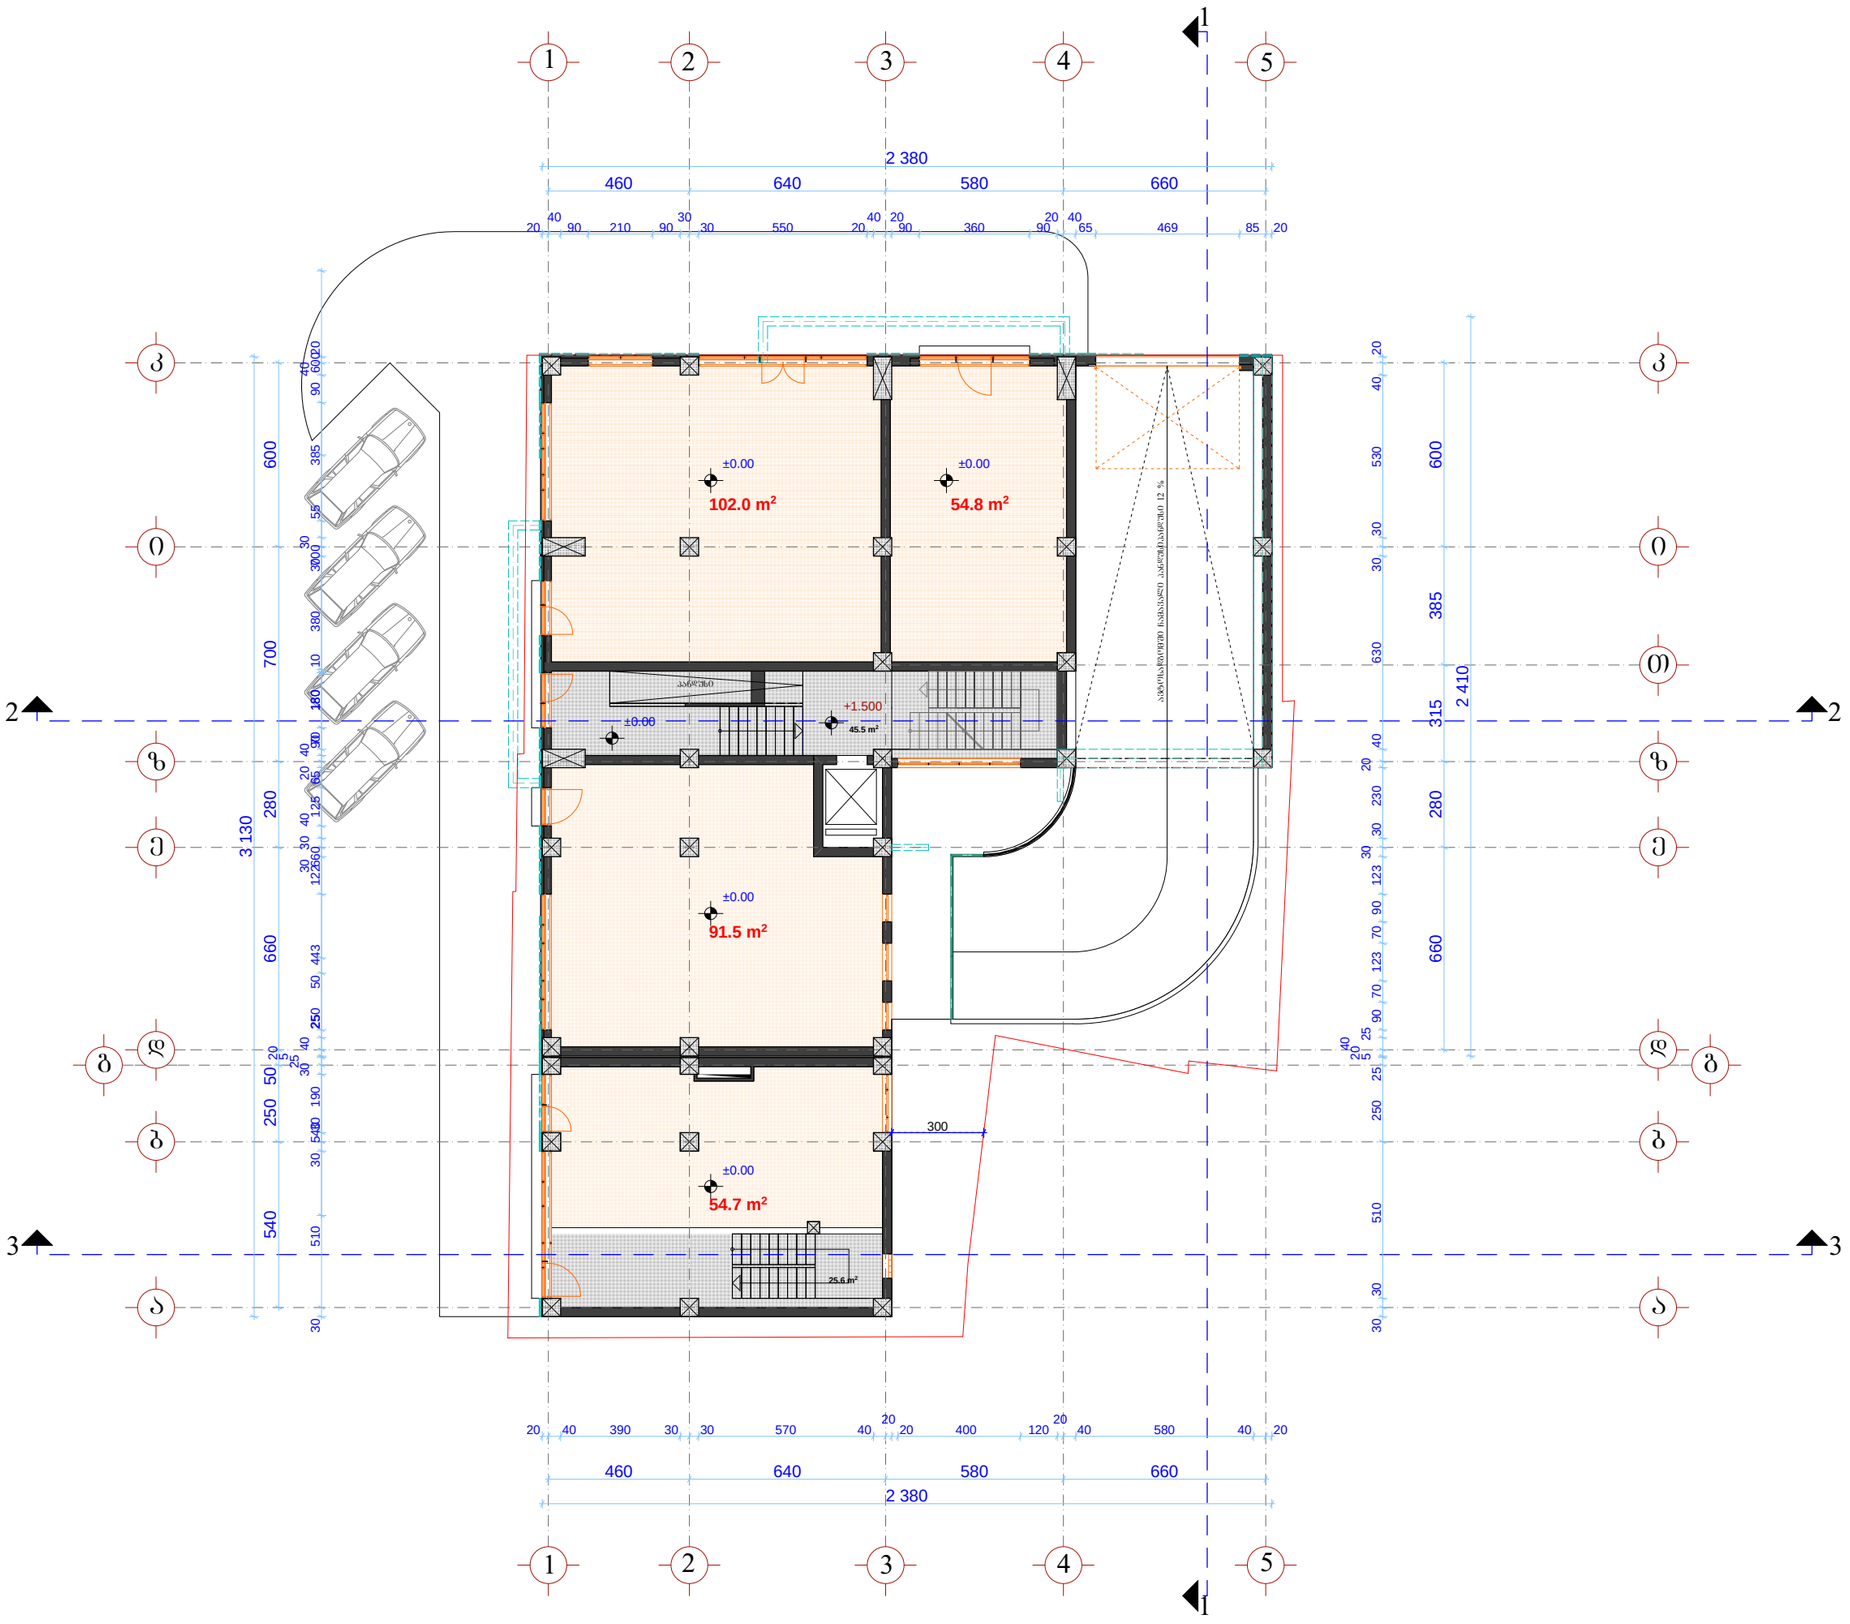

ფორმატი A-3	თბილისი 2012 წ.		
	დაკვეთა №		

ექსპლიკაცია:

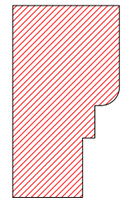

K_1=463.3 მ²

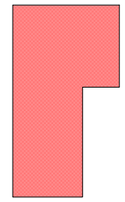

K_2--±0.00 ნიშნულზე=437.2 მ²

1. კომერციული ფართი ---------- 300.2 მ²
2. სადარბაზოს (კიბის უჯრედი, ლიფტი) ფართი ---------- 76.9 მ²

შენიშვნა:

ზომა მოცემულია სანტიმეტრებში, ნიშნულები მეტრებში.

პროექტის სახელწოდება

შერეული ფუნქციის მრავალბინიანი საცხოვრებელი სახლი
(ქ.თბილისში, აბლაძის და მირცხულავას ქუჩების გადაკვეთაზე წყალტუბოს ქ.№25)

არქიტექტურული ნაწილი

I სართულის გეგმა ±0.00 ნიშნულზე

შ.პ.ს. „ქალაქპროექტი“

თანამდებობა	გვარი	ხელმოწერა	თარიღი
დირექტორი	მ. მახათაძე		
პრ. მთ. არქ.	ლ. გეგეშიძე		
არქიტექტორი	ი. კვარაცხელია		
არქიტექტორი	გ. გვანცელაძე		
არქიტექტორი	ლ. ხუხაშვილი		
თარიღი	2012 წ.	მასშტაბი	1:200
სტადია		ფურცლები	ფურცელი
პროექტი			

II სართულის გეგმა +4.20 ნიშნულზე მ 1:200

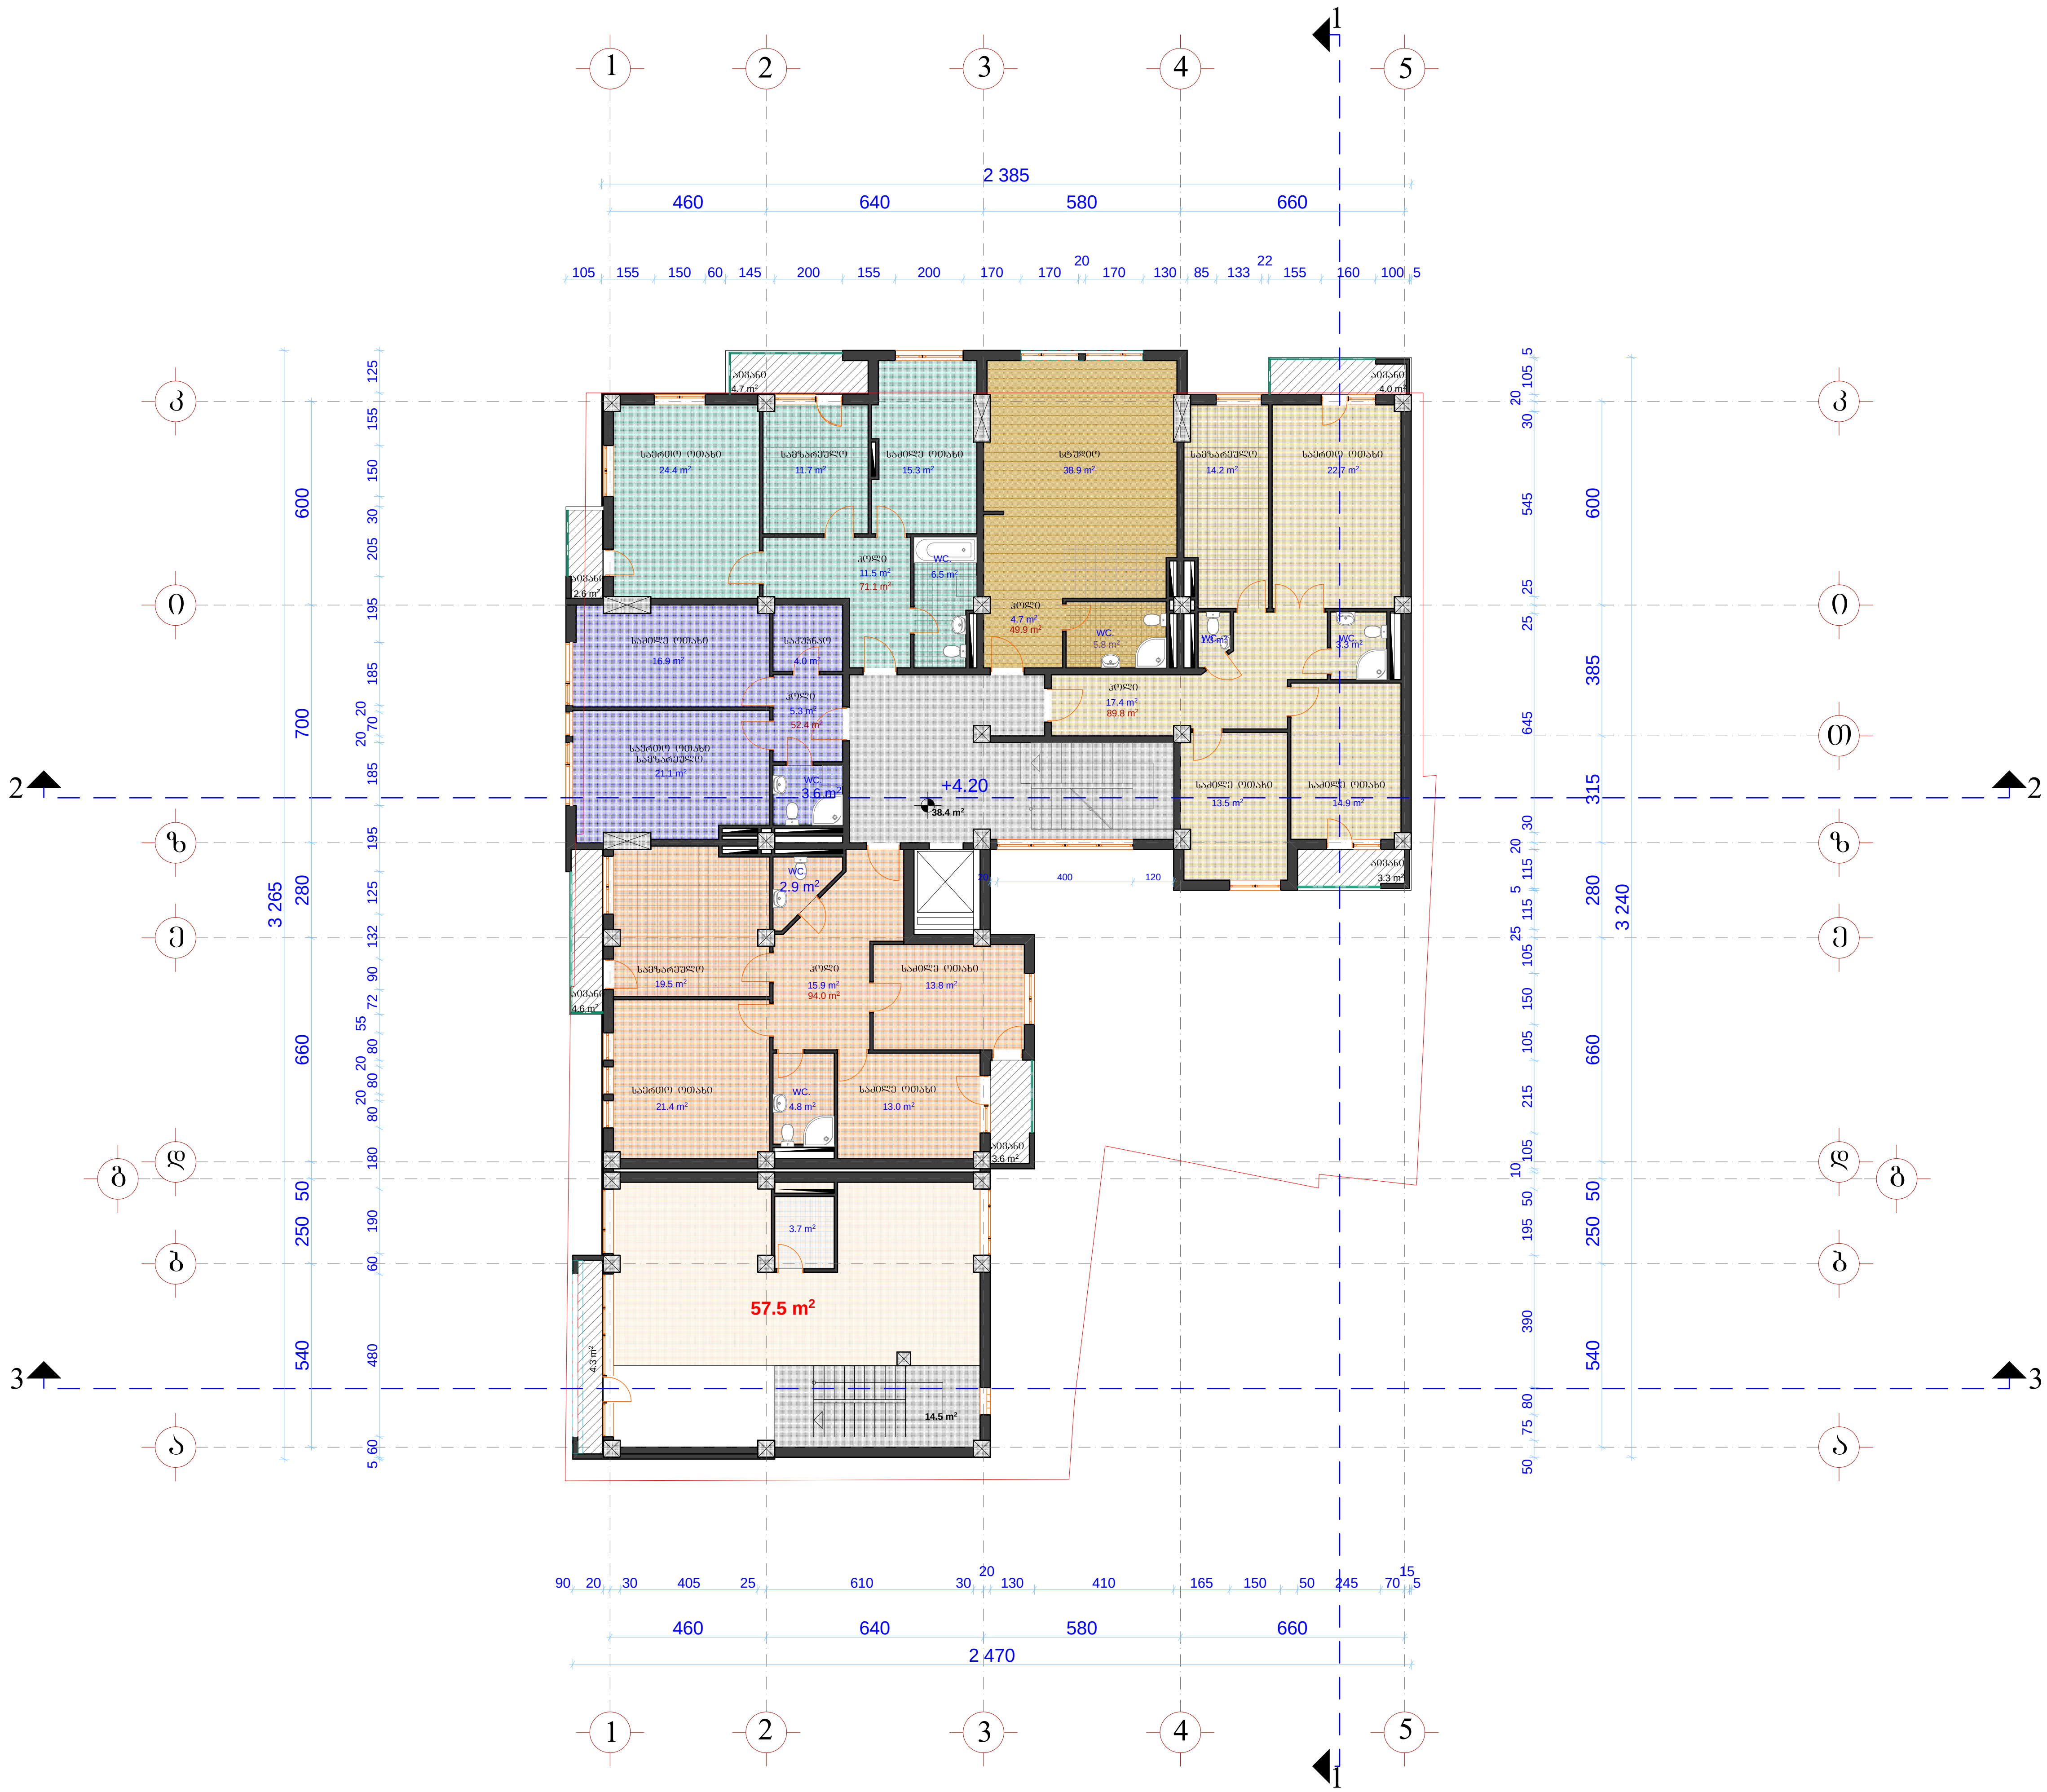

ფორმატი A-3	თბილისი 2012 წ.
	დაკვეთა №

ექსპლიკაცია:

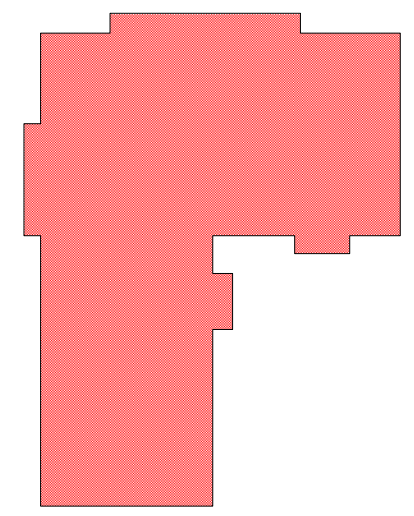

K_2--+4.20 ნიშნულზე=556.7 მ²

1. კომერციული ფართი ------------------ 62.8 მ²
2. საცხოვრებელი ფართი ------------- 357.3 მ²
3. საზაფხულო ფართი ------------------ 27.1 მ²
4. სადარბაზოს (კიბის უჯრედი, ლიფტი) ფართი ------------------------ 59.4 მ²

შენიშვნა:

ზომა მოცემულია სანტიმეტრებში, ნიშნულები მეტრებში.

პროექტის სახელწოდება

შერეული ფუნქციის მრავალბინიანი საცხოვრებელი სახლი
(ქ.თბილისში, აგლაძის და მირცხულავას ქუჩების გადაკვეთაზე წყალტუბოს ქ.№25)

არქიტექტურული ნაწილი

II სართულის გეგმა +4.20 ნიშნულზე

შ.პ.ს. „ქალაქპროექტი“

თანამდებობა	გვარი	ხელმოწერა	თარიღი
დირექტორი	მ. მახათაძე		
პრ. მთ. არქ.	ლ. გეგეშიძე		
არქიტექტორი	ი. კვრაცხელია		
არქიტექტორი	გ. გვანცელაძე		
არქიტექტორი	ლ. ხუხაშვილი		
თარიღი	2012 წ.	მასშტაბი	1:200
სტადია		ფურცლები	ფურცელი
პროექტი			

III სართულის გეგმა +7.50 ნიშნულზე მ 1:200

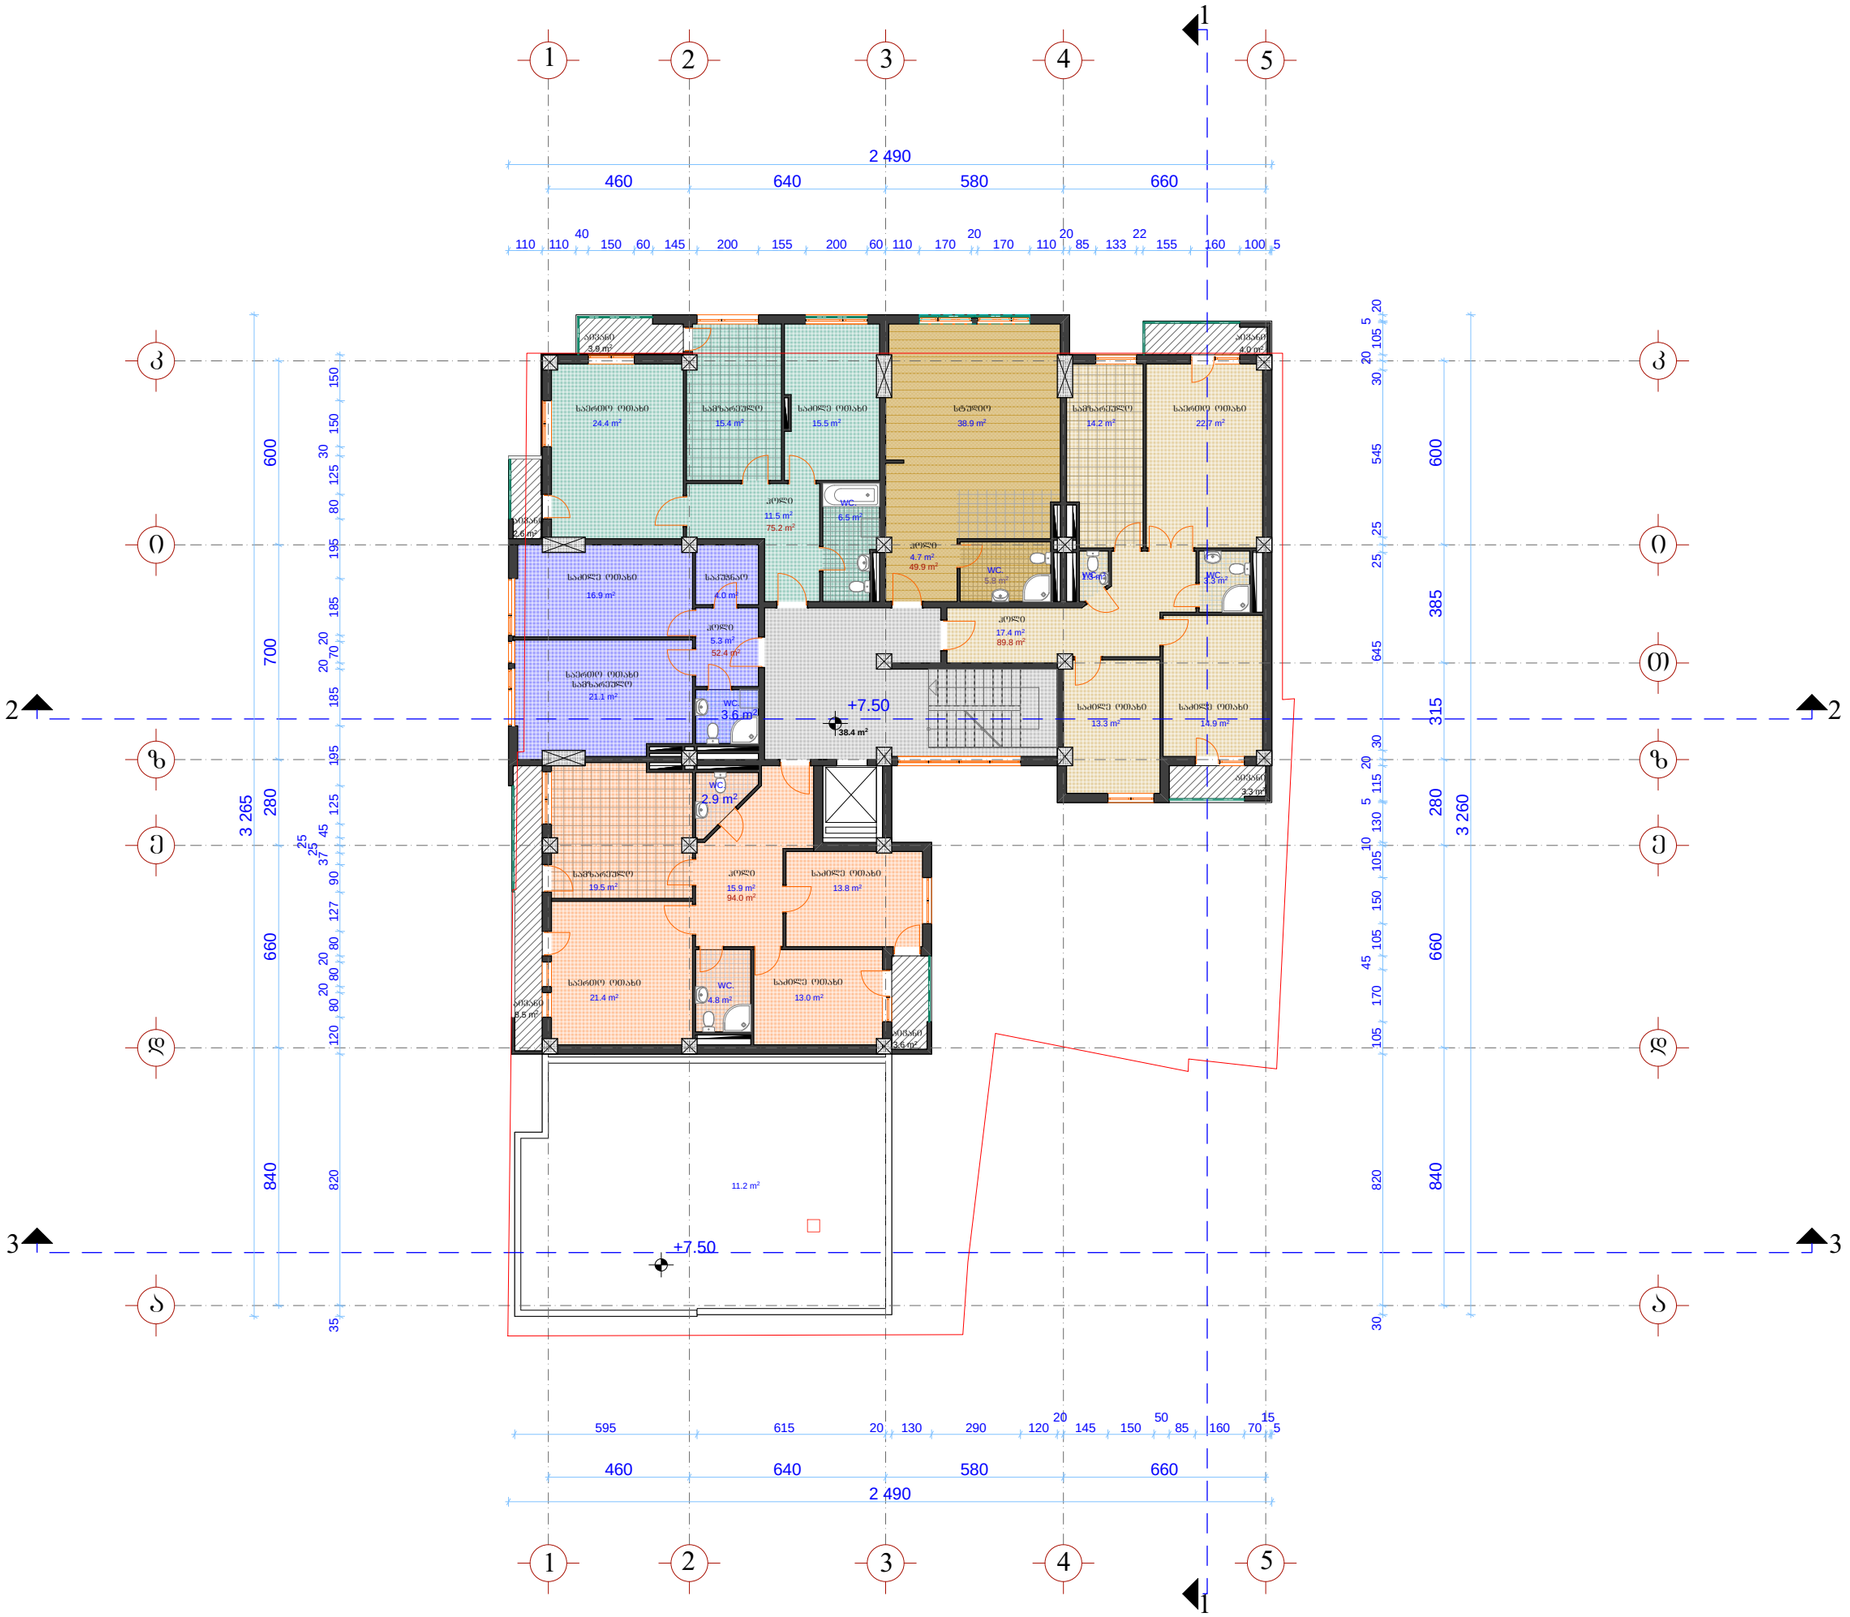

ფორმატი A-3	თბილისი 2012 წ.
	დაკვეთა №

ექსპლიკაცია:

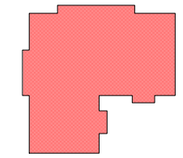

K_2--+7.50 ნიშნულზე=**459.8** მ²

1. საცხოვრებელი ფართი ---------- 361.3 მ²
2. საზაფხულო ფართი ---------- 25.9 მ²
3. სამანქანე განყოფილების ფართი --------- 17.8 მ²
4. სადარბაზოს (კიბის უჯრედი, ლიფტი) ფართი ---------- 54.5 მ²

შენიშვნა:

ზომა მოცემულია სანტიმეტრებში, ნიშნულები მეტრებში.

პროექტის სახელწოდება

შერეული ფუნქციის მრავალბინიანი საცხოვრებელი სახლი
(ქ.თბილისში, აგლაძის და მირცხულავას ქუჩების გადაკვეთაზე წყალტუბოს ქ.№25)

არქიტექტურული ნაწილი

	III სართულის გეგმა +7.50 ნიშნულზე
შ.პ.ს. „ქალაქპროექტი“	

თანამდებობა	გვარი	ხელმოწერა	თარიღი
დირექტორი	მ. მახათაძე		
პრ. მთ. არქ.	ლ. გეგეშიძე		
არქიტექტორი	ი. კვარაცხელია		
არქიტექტორი	მ. გვანცელაძე		
არქიტექტორი	ლ. ხუხაშვილი		
თარიღი	2012 წ.	მასშტაბი	1:200
სტადია		ფურცლები	ფურცელი
პროექტი			

IV სართულის გეგმა +10.80 ნიშნულზე მ 1:200

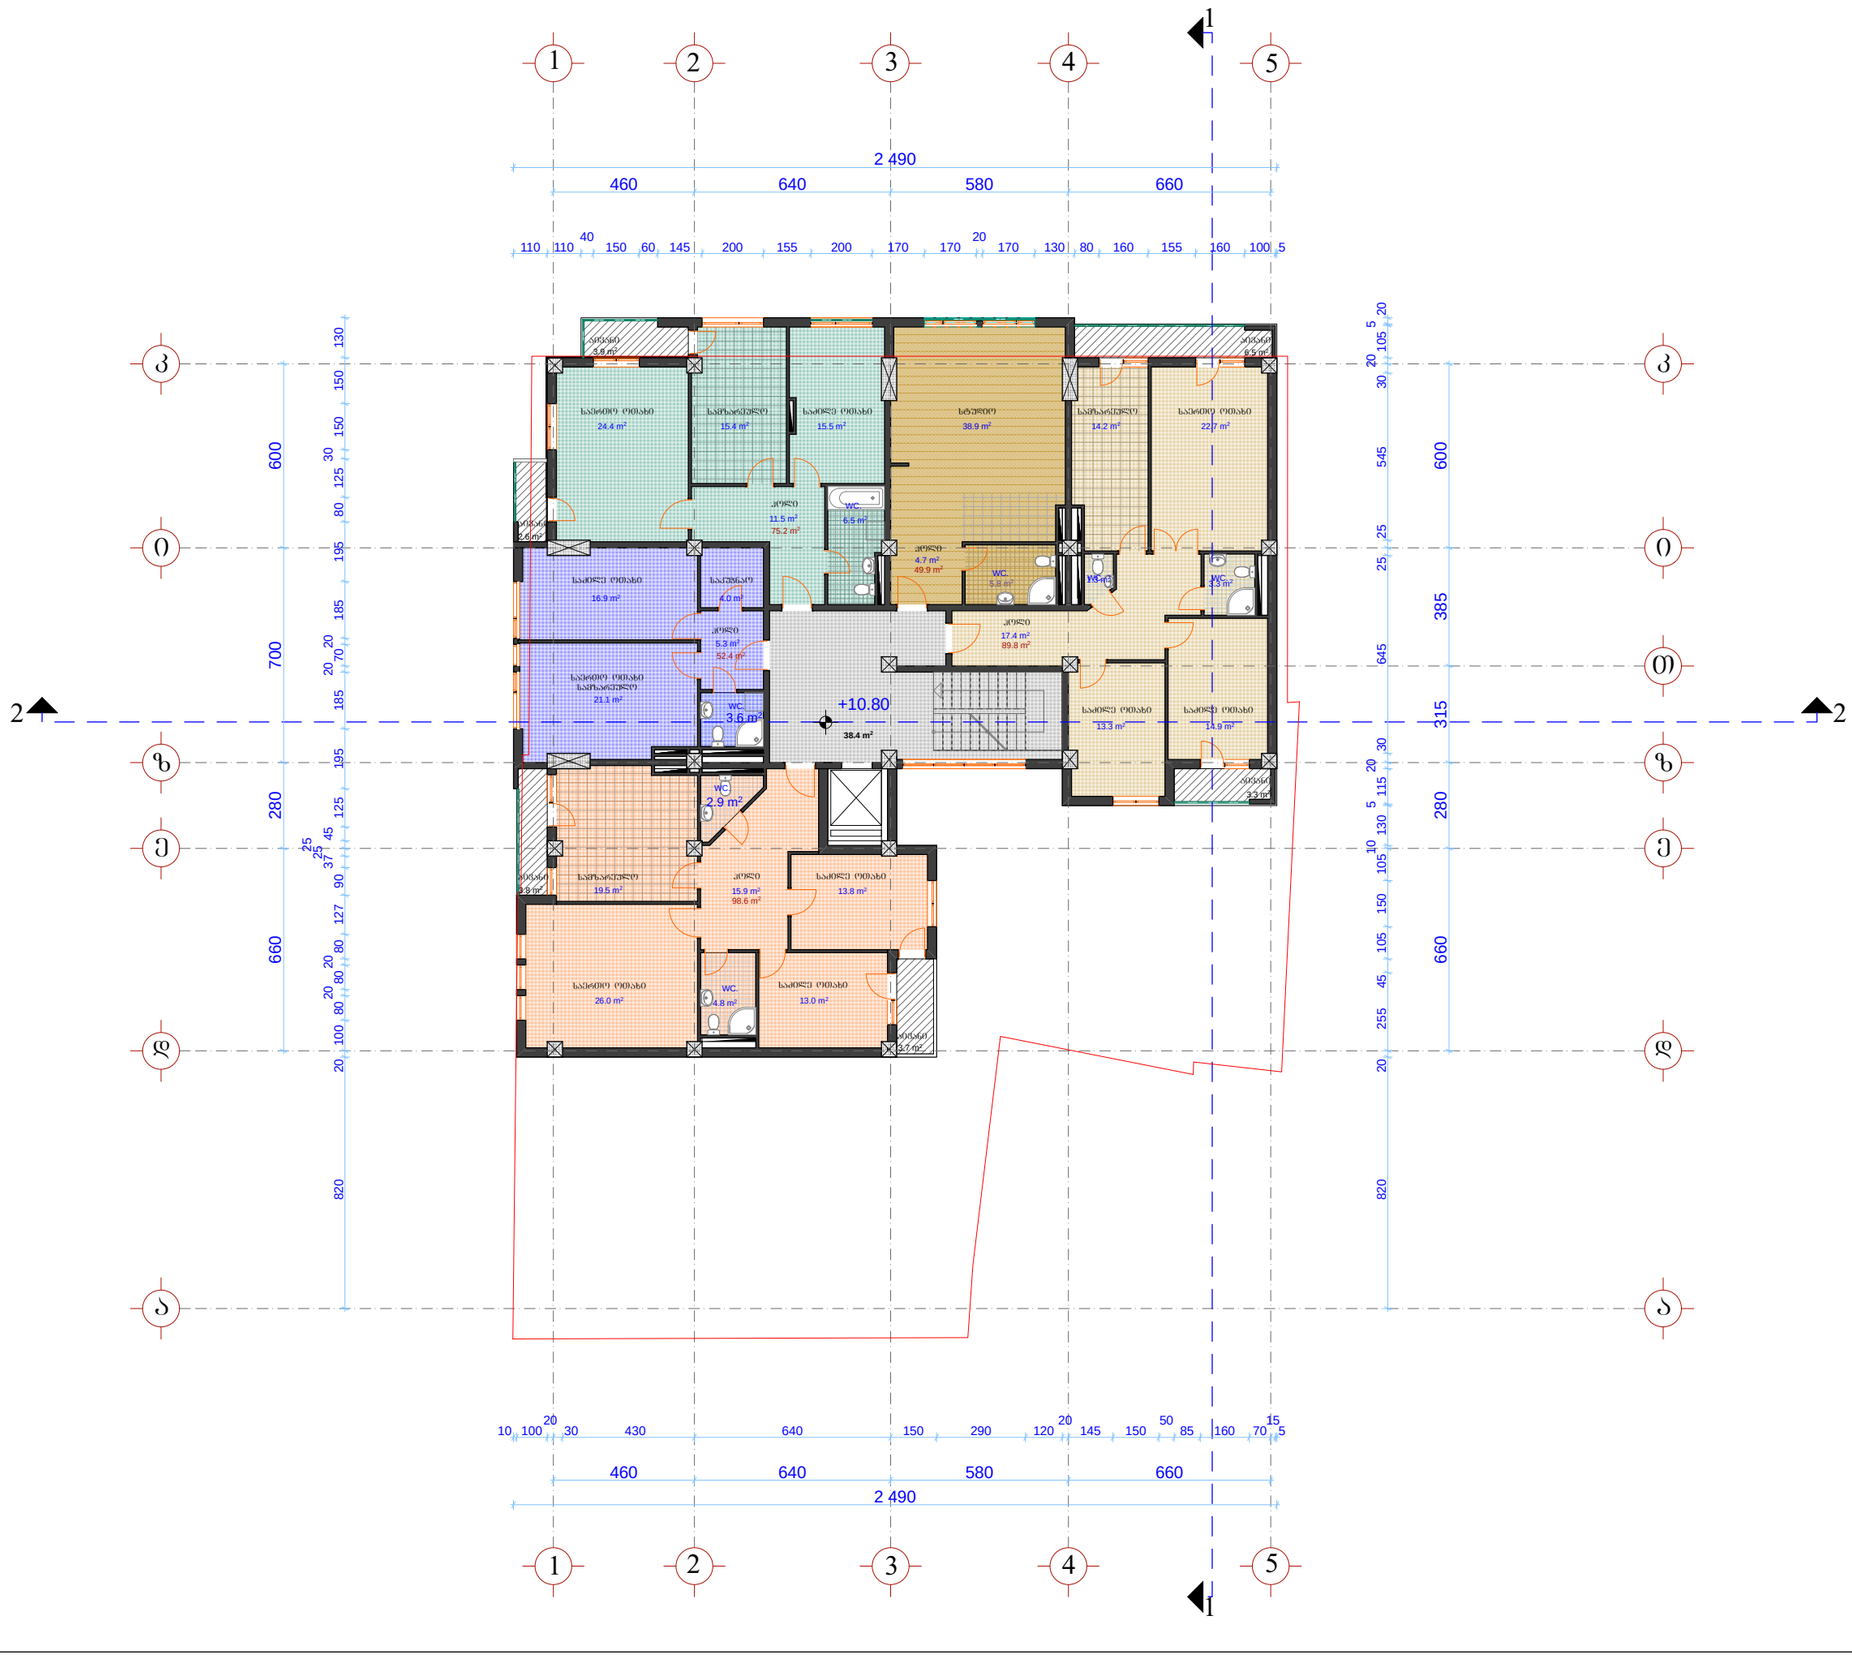

ფორმატი A-3	თბილისი 2012 წ.
	დაკვეთა №

ექსპლიკაცია:

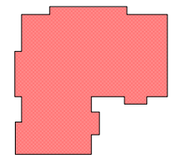

K_2--+10.80 ნიშნულზე=**465.1** მ²

1. საცხოვრებელი ფართი ---------- 365.9 მ²
2. საზაფხულო ფართი ---------- 23.8 მ²
3. სადარბაზოს (კიბის უჯრედი, ლიფტი) ფართი ---------- 38.4 მ²

შენიშვნა:

ზომა მოცემულია სანტიმეტრებში, ნიშნულები მეტრებში.

პროექტის სახელწოდება

შერეული ფუნქციის მრავალბინიანი საცხოვრებელი სახლი
(ქ.თბილისში, აბლაძის და მირცხულავას ქუჩების გადაკვეთაზე წყალტუბოს ქ.№25)

არქიტექტურული ნაწილი

LTD "KALAQPROEQTI" მ.პ.ს. "ქალაქპროექტი"	IV სართულის გეგმა +10.80 ნიშნულზე
	მ.პ.ს. **„ქალაქპროექტი“**

თანამდებობა	**გვარი**	ხელმოწერა	თარიღი
დირექტორი	მ. მახათაძე		
პრ. მთ. არქ.	ლ. გეგეშიძე		
არქიტექტორი	ი. კვრაცხელია		
არქიტექტორი	გ. გვანცელაძე		
არქიტექტორი	ლ. ხუხაშვილი		
თარიღი	2012 წ.	მასშტაბი	**1:200**
სტადია		ფურცლები	ფურცელი
პროექტი			

V სართულის გეგმა +14.10 ნიშნულზე მ 1:200

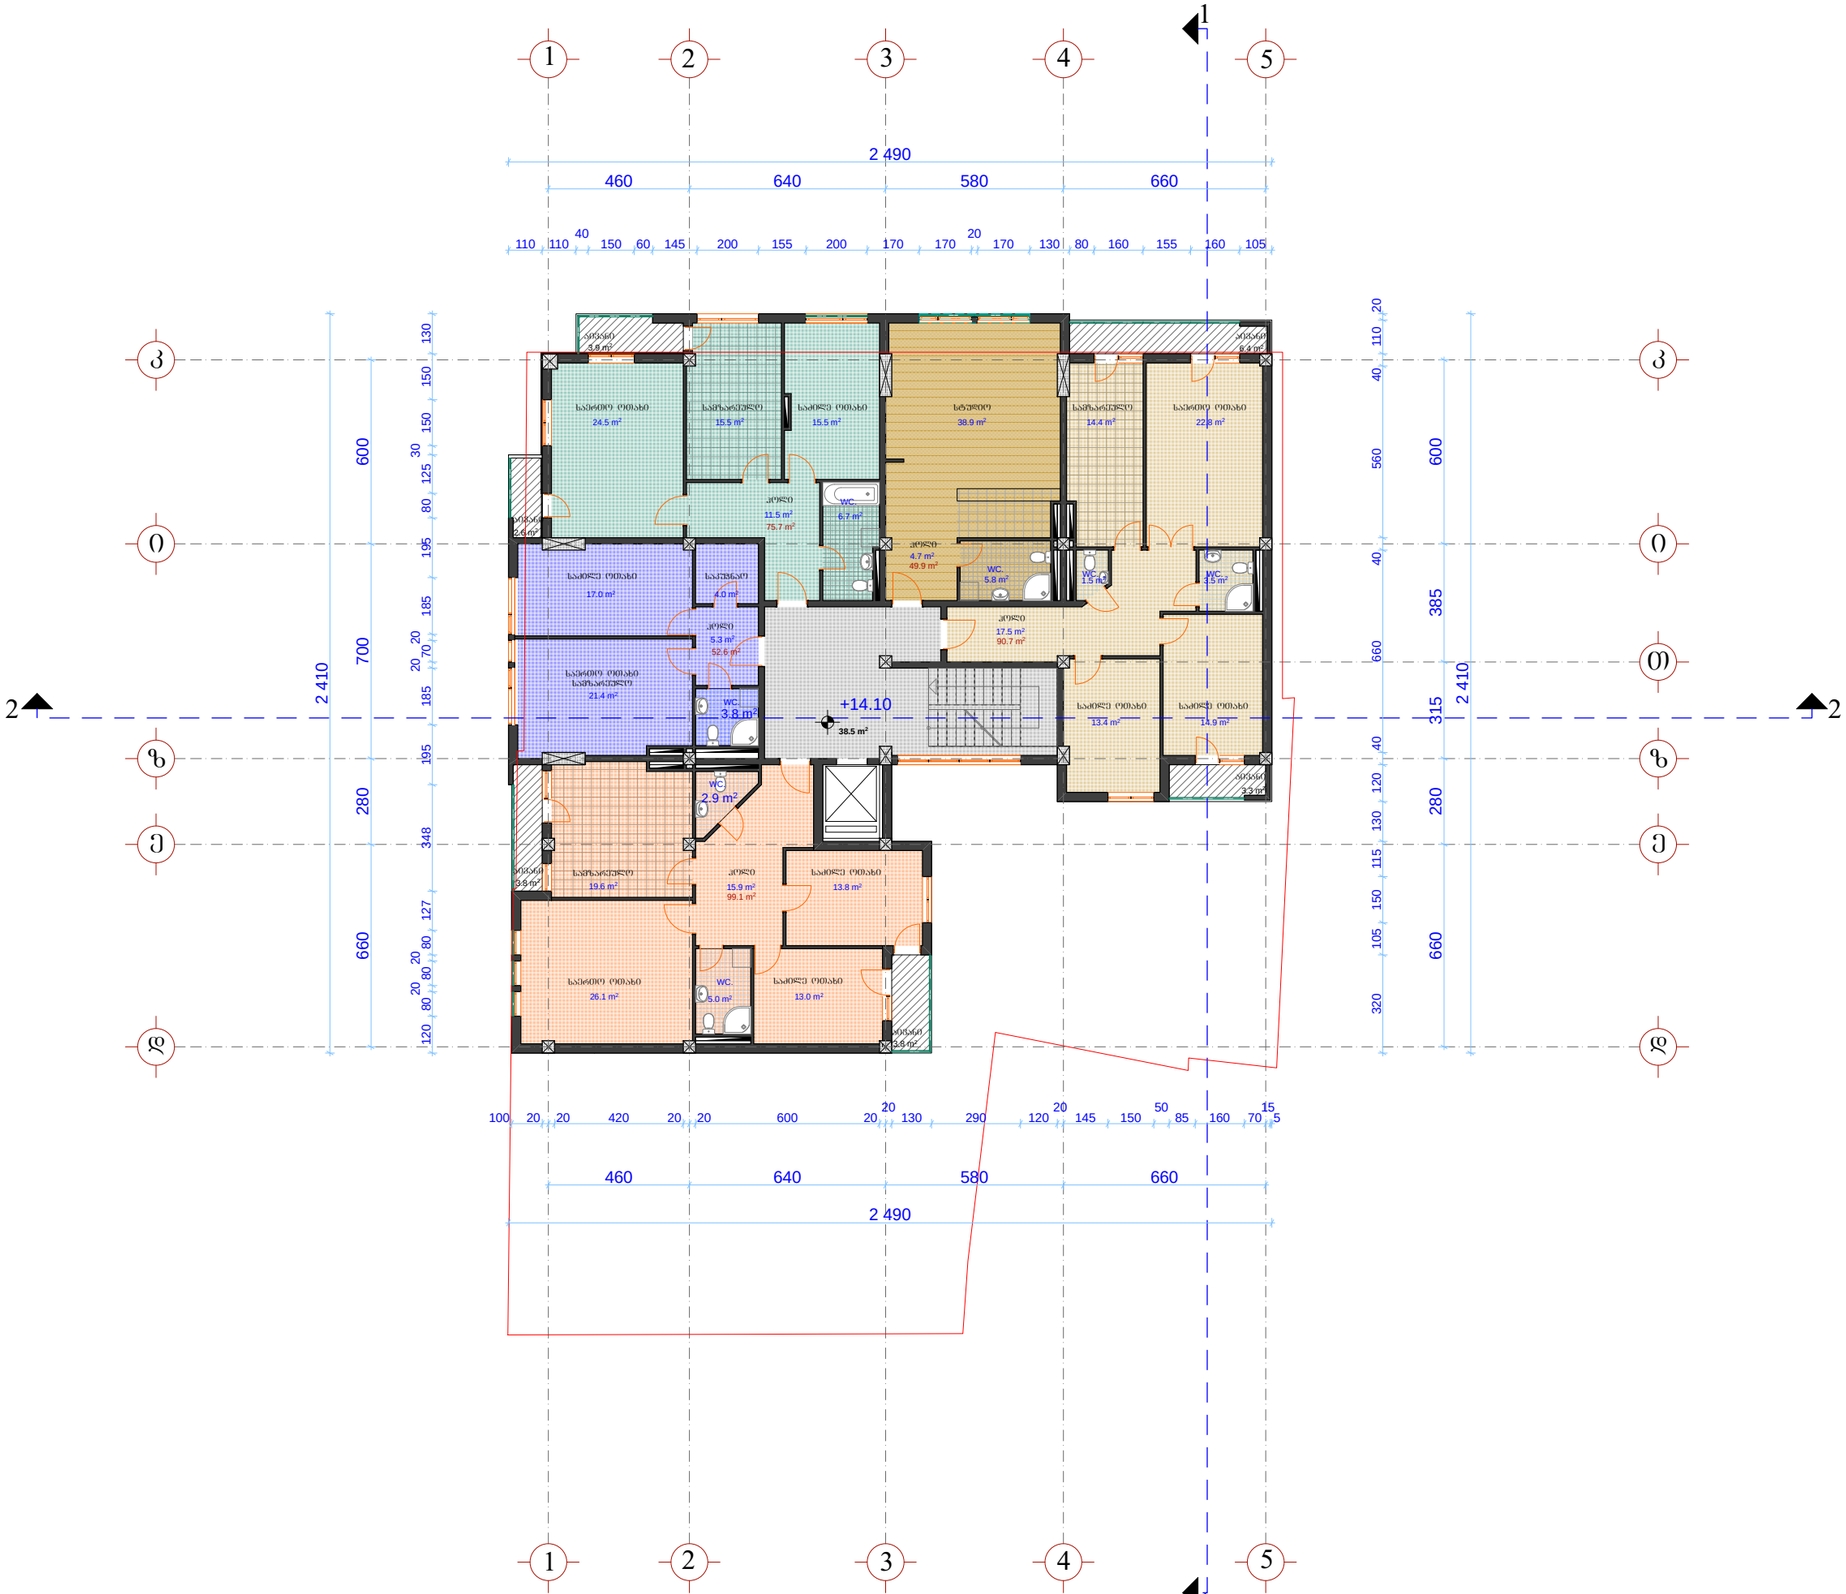

ფორმატი A-3

თებერვალი 2012 წ.

დაკვეთა №

ექსპლიკაცია:

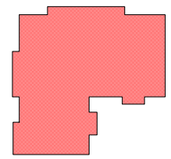

K_{2}--+14.10 ნიშნულზე=**465.1** მ²

1. საცხოვრებელი ფართი ---------- 368.0 მ²
2. საზაფხულო ფართი ---------- 23.8 მ²
3. სადარბაზოს (კიბის უჯრედი, ლიფტი) ფართი ---------- 38.5 მ²

შენიშვნა:

ზომა მოცემულია სანტიმეტრებში, ნიშნულები მეტრებში.

პროექტის სახელწოდება

შერეული ფუნქციის მრავალბინიანი საცხოვრებელი სახლი
(ქ.თბილისში, აბლაძის და მირცხულავას ქუჩების გადაკვეთაზე წყალტუბოს ქ.№25)

არქიტექტურული ნაწილი

V სართულის გეგმა +14.10 ნიშნულზე

შ.პ.ს. „ქალაქპროექტი“

თანამდებობა	გვარი	ხელმოწერა	თარიღი
დირექტორი	მ. მახათაძე		
პრ. მთ. არქ.	ლ. გეგეშიძე		
არქიტექტორი	ი. კვრაცხელია		
არქიტექტორი	გ. გვანცელაძე		
არქიტექტორი	ლ. ხუხაშვილი		
თარიღი	2012 წ.	მასშტაბი	1:200
სტადია		ფურცლები	ფურცელი
პროექტი			

VI სართულის გეგმა +17.40 ნიშნულზე მ 1:200

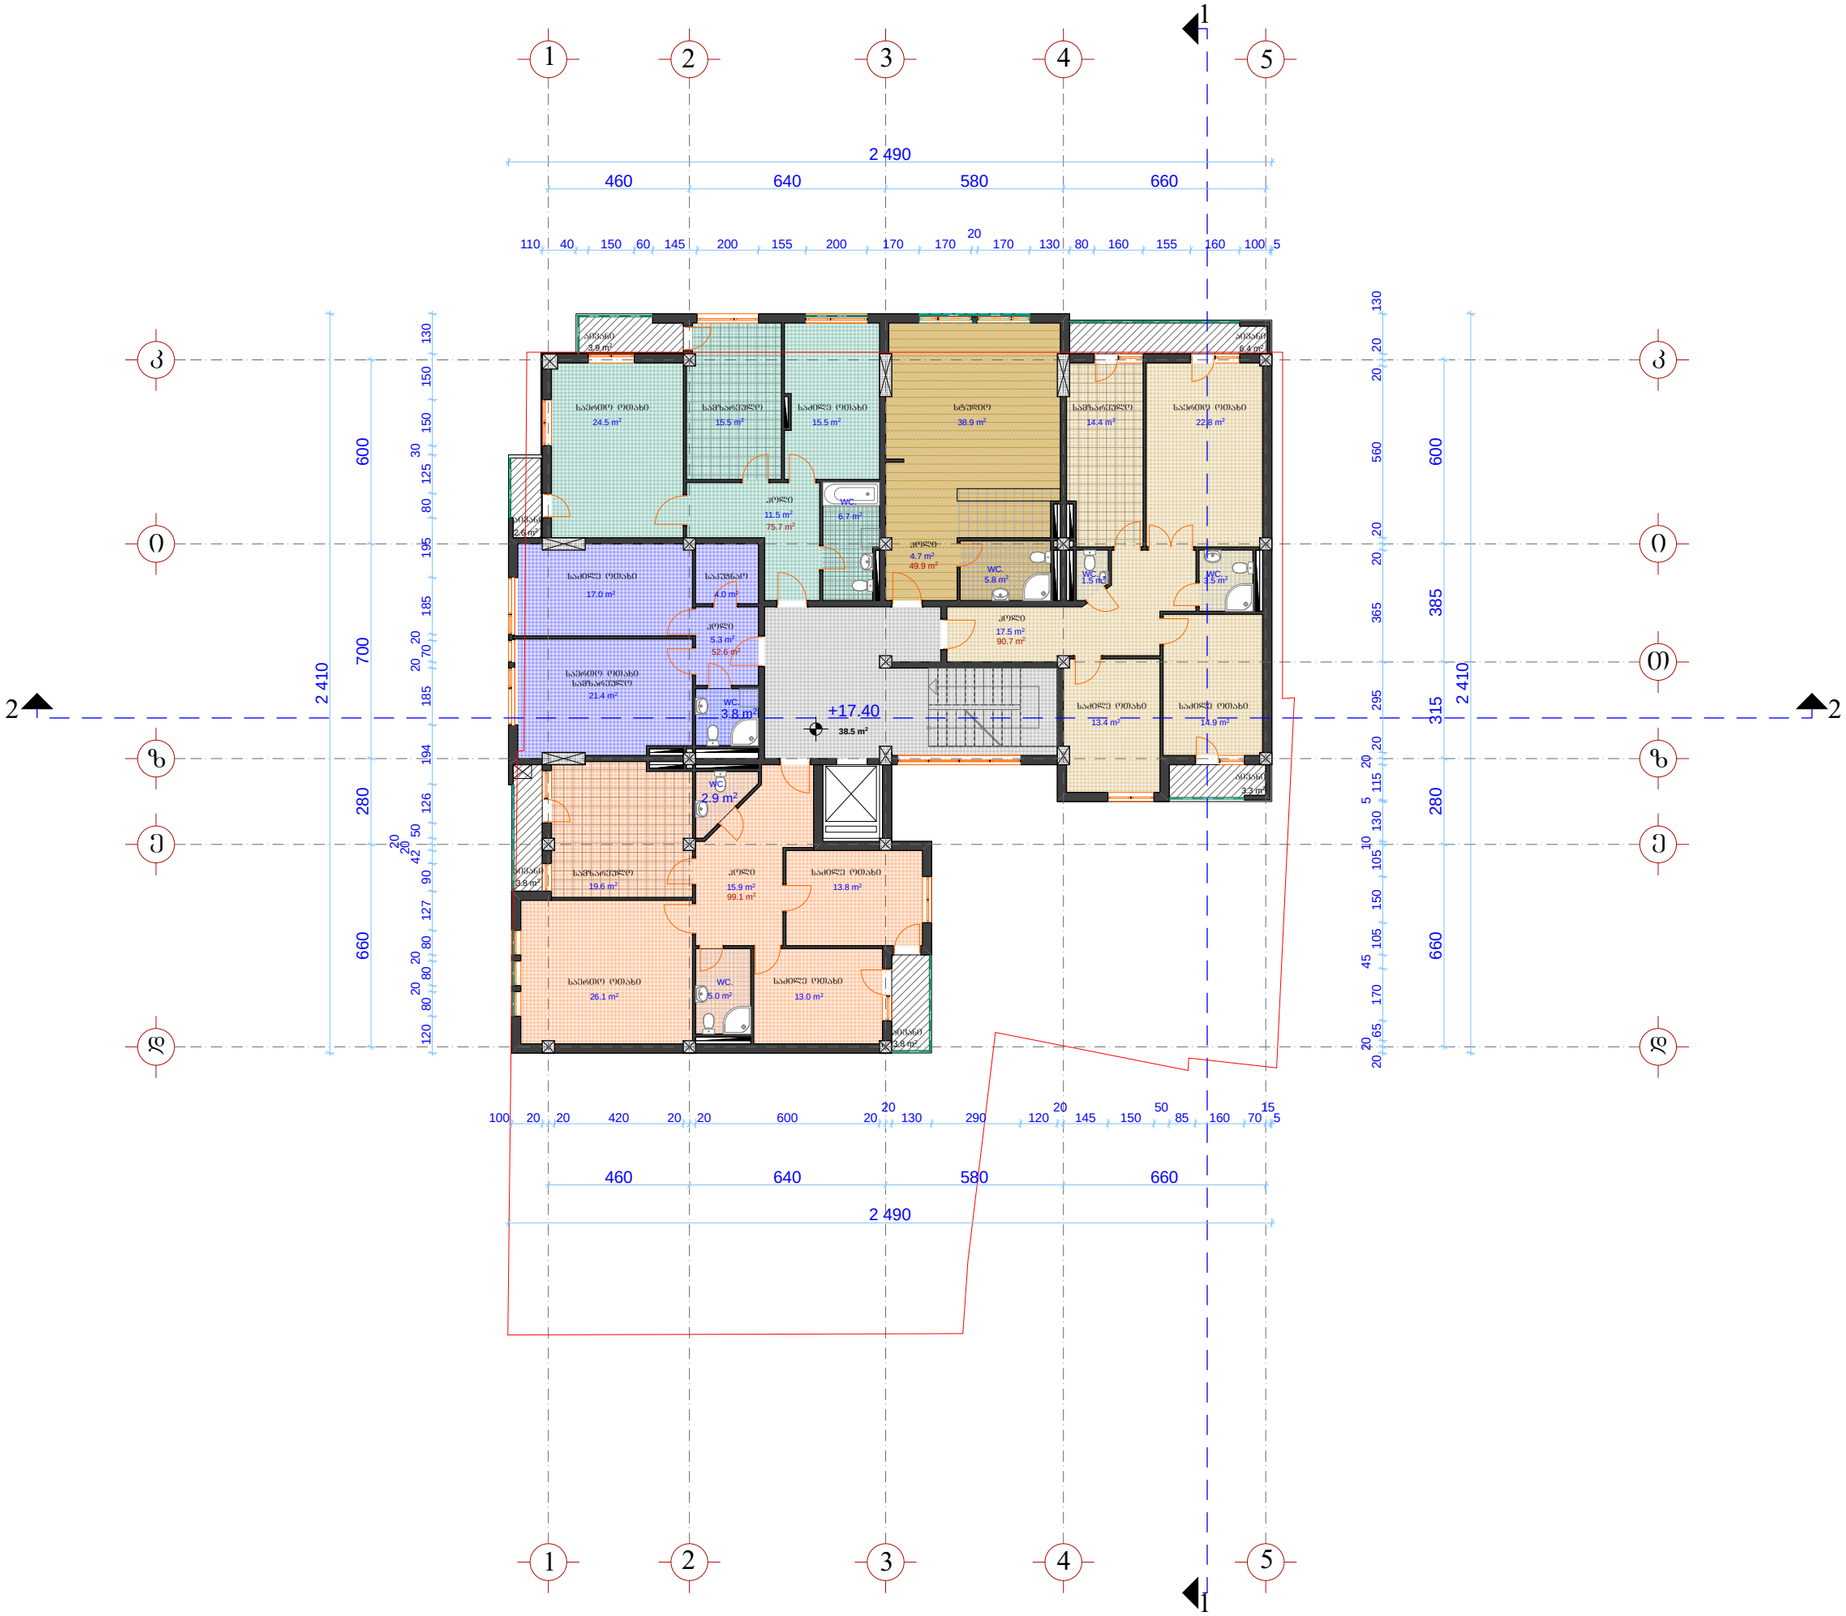

ფორმატი A-3

თბილისი 2012 წ.

დაკვეთა №

ექსპლიკაცია:

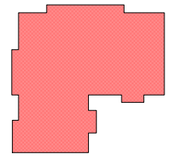

K_{2}--+17.40 ნიშნულზე=**465.1** მ²

1. საცხოვრებელი ფართი ---------- 368.0 მ²
2. საზაფხულო ფართი ---------- 23.8 მ²
3. სადარბაზოს (კიბის უჯრედი, liftი) ფართი ---------- 38.5 მ²

შენიშვნა:

ზომა მოცემულია სანტიმეტრებში, ნიშნულები მეტრებში.

პროექტის სახელწოდება

შერეული ფუნქციის მრავალბინიანი საცხოვრებელი სახლი
(ქ.თბილისში, აბლაძის და მირცხულავას ქუჩების გადაკვეთაზე წყალტუბოს ქ.№25)

არქიტექტურული ნაწილი

VI სართულის გეგმა +17.40 ნიშნულზე

შ.პ.ს. „ქალაქპროექტი“

თანამდებობა	გვარი	ხელმოწერა	თარიღი
დირექტორი	მ. მახათაძე		
პრ. მთ. არქ.	ლ. გეგეშიძე		
არქიტექტორი	ი. კვრაცხელია		
არქიტექტორი	გ. გვანცელაძე		
არქიტექტორი	ლ. ხუხაშვილი		
თარიღი	2012 წ.	მასშტაბი	1:200
სტადია		ფურცლები	ფურცელი
პროექტი			

VII სართულის გეგმა +20.70 ნიშნულზე მ 1:200



ფორმატი A-3 | თბილისი 2012 წ. | დაკვეთა №

ექსპლიკაცია:

K_2--+20.70 ნიშნულზე=**465.1** მ²

1. საცხოვრებელი ფართი ---------- 368.0 მ²
2. საზაფხულო ფართი ---------- 23.8 მ²
3. სადარბაზოს (კიბის უჯრედი, ლიფტი) ფართი ---------- 38.5 მ²

შენიშვნა:

ზომა მოცემულია სანტიმეტრებში, ნიშნულები მეტრებში.

პროექტის სახელწოდება

შერეული ფუნქციის მრავალბინიანი საცხოვრებელი სახლი
(ქ.თბილისში, აბლაძის და მირცხულავას ქუჩების გადაკვეთაზე წყალტუბოს ქ.№25)

არქიტექტურული ნაწილი

VII სართულის გეგმა +20.70 ნიშნულზე

შ.პ.ს. „ქალაქპროექტი“

თანამდებობა	გვარი	ხელმოწერა	თარიღი
დირექტორი	მ. მახათაძე		
პრ. მთ. არქ.	ლ. გეგეშიძე		
არქიტექტორი	ი. კვრაცხელია		
არქიტექტორი	გ. გვანცელაძე		
არქიტექტორი	ლ. ხუხაშვილი		
თარიღი	2012 წ.	მასშტაბი	1:200
სტადია		ფურცლები	ფურცელი
პროექტი			

VIII სართულის გეგმა +24.00 ნიშნულზე მ 1:200

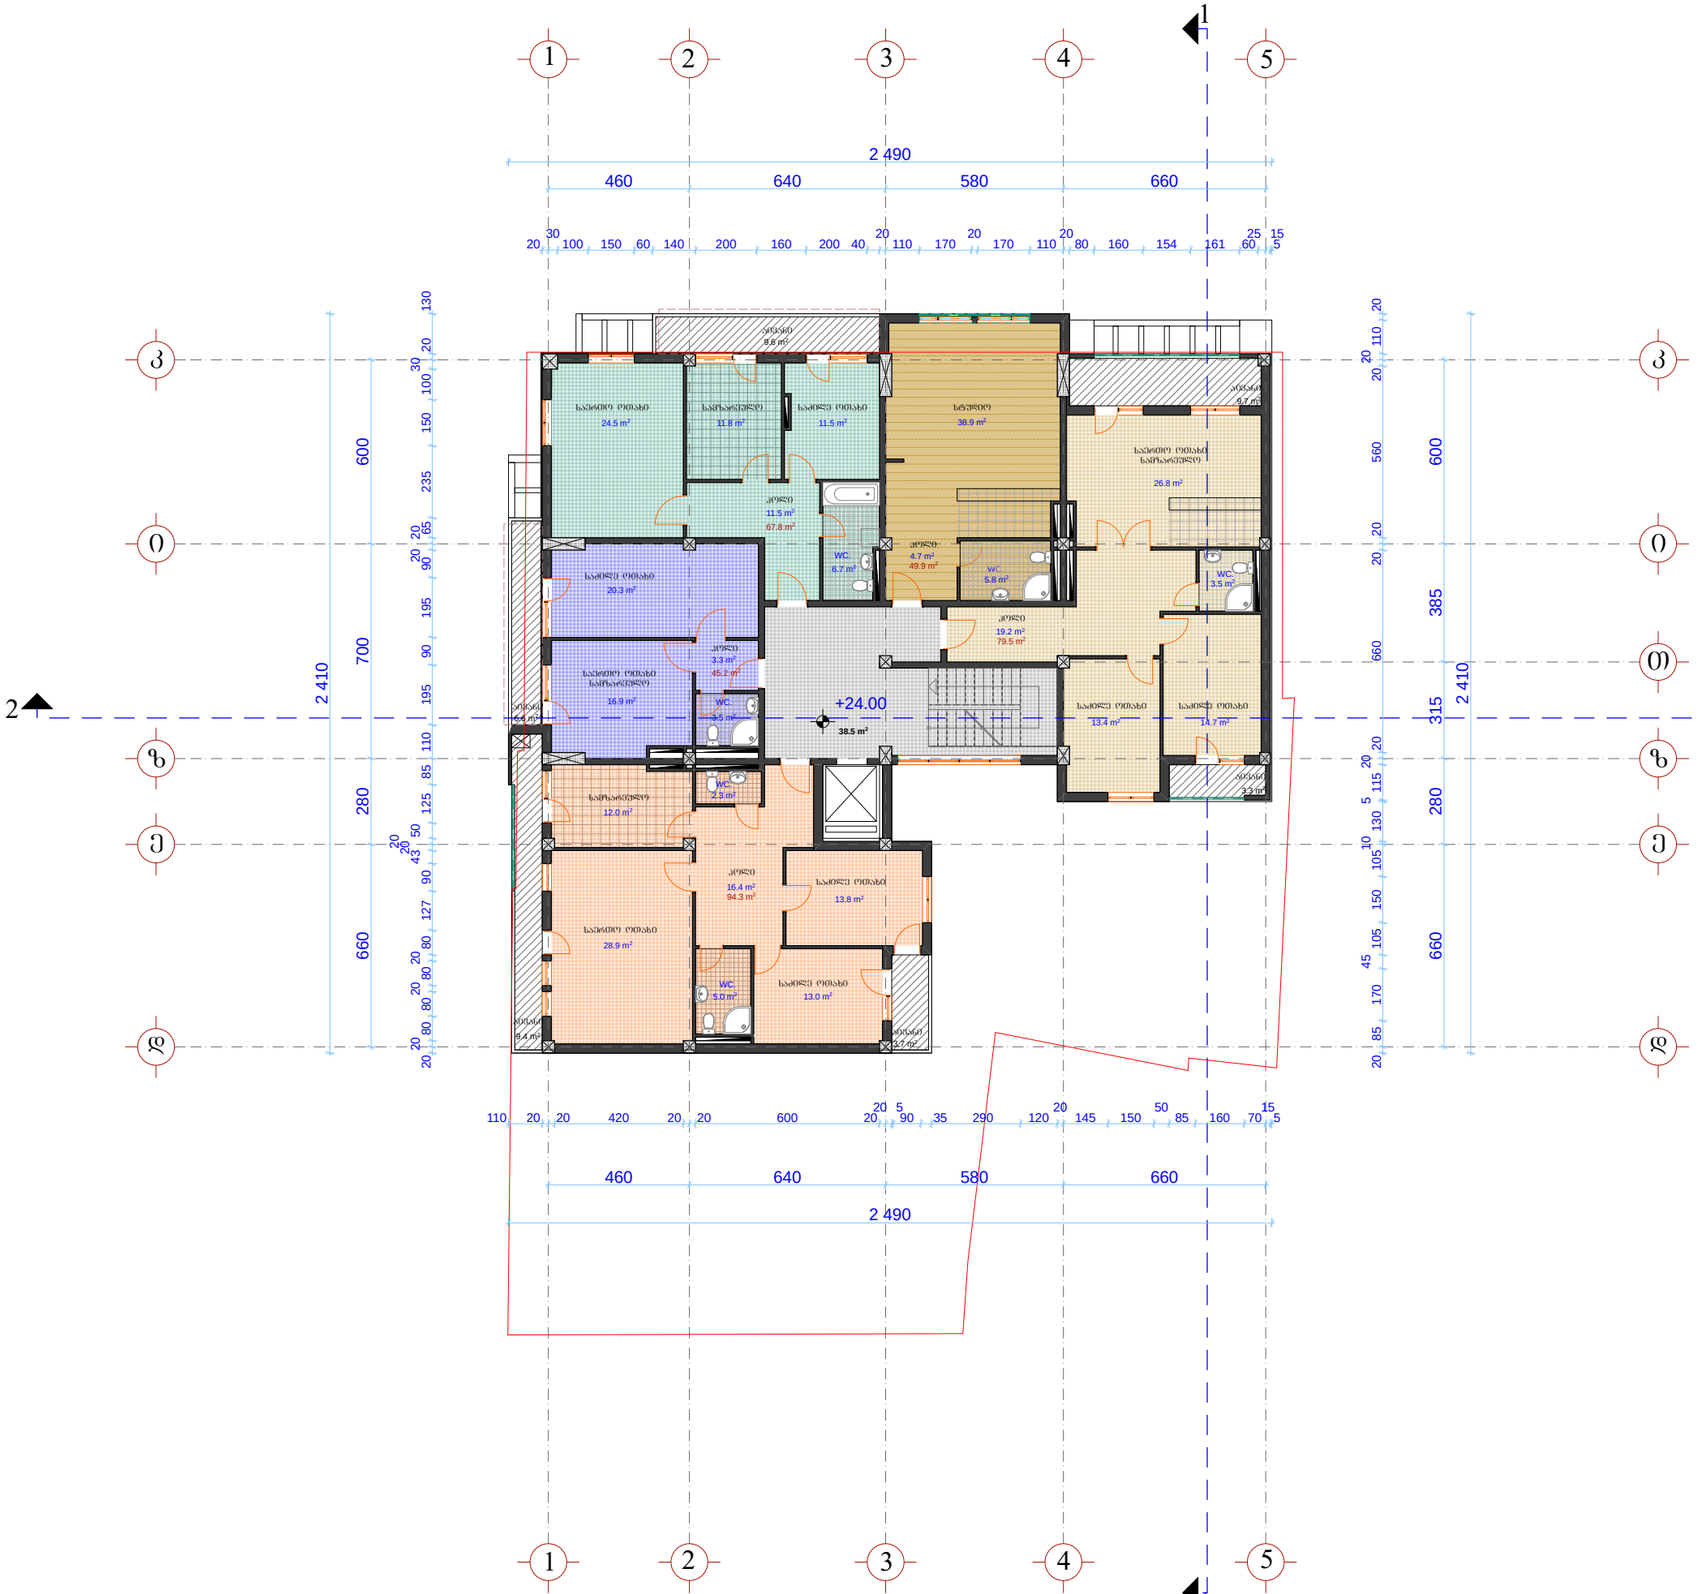
1
2
3
4
5
2 490
460
640
580
660
+24.00
38.5 m²
2 410
700
280
600
660
385
315
საძინებლო ოთახი 24.5 m²
საშხაპეწინდარი 11.8 m²
საძინებლო ოთახი 11.5 m²
სტუდიო 38.9 m²
საძინებლო ოთახი 20.3 m²
საძინებლო ოთახი საშხაპეწინდარი 36.9 m²
საშხაპეწინდარი 12.0 m²
საძინებლო ოთახი საშხაპეწინდარი 26.8 m²
საძინებლო ოთახი 28.9 m²
საჯიმე ოთახი 13.4 m²
საჯიმე ოთახი 14.7 m²
საჯიმე ოთახი 13.8 m²
საჯიმე ოთახი 13.0 m²
კიბეები 8.6 m²
კიბეები 6.7 m²
კიბეები 8.4 m²
კიბეები 2.7 m²
WC 6.7 m²
WC 5.8 m²
WC 3.5 m²
WC 2.3 m²
WC 5.0 m²
კიბეები 3.3 m²
კიბეები 6.7 m²
კიბეები 2.7 m²
კიბეები 8.4 m²
კიბეები 6.6