საქართველოს რესპუბლიკა

ქ. თბილისის მერია

მისამართი: ქ.თბილისი დ.აღმაშენებლის ხეივანი მე-12-ე კილომეტრი

ფართობი : 4381.00კვ,მ

დამკვეთი: შპს„გრიგოლ რობაქიძის სახელობის უნივერსიტეტი„

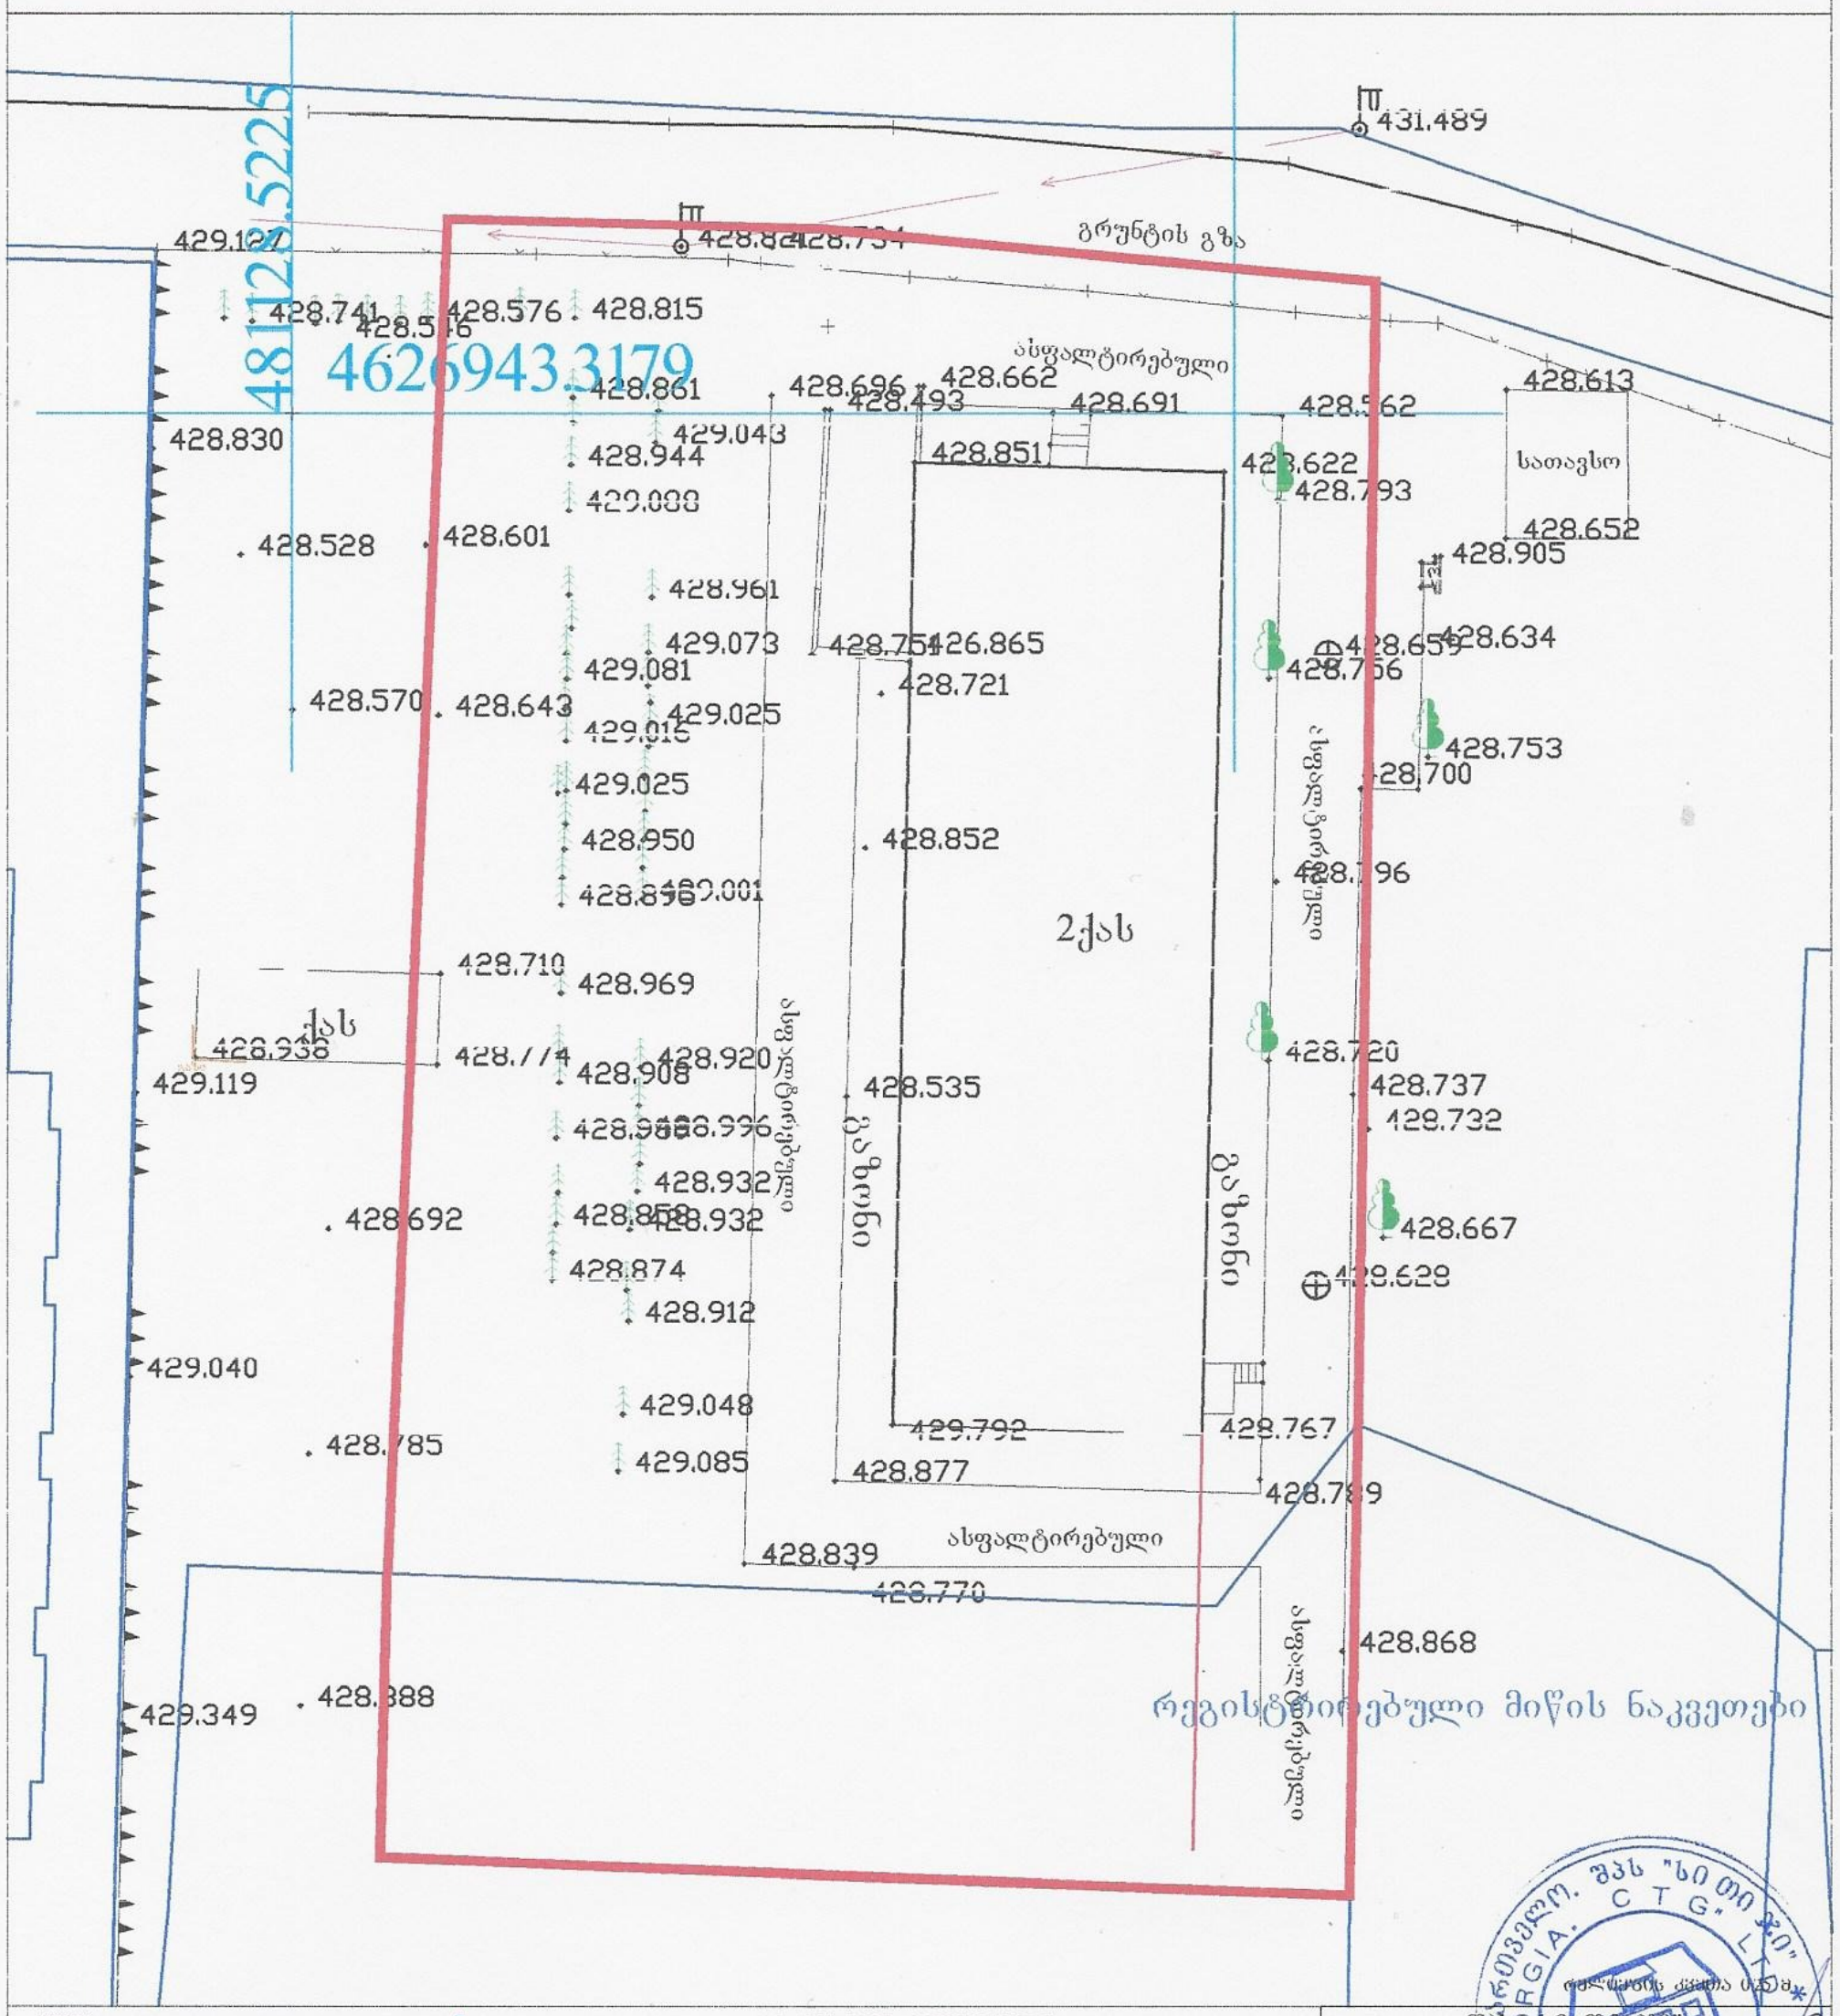

ქს	საცხ. სახლი
ას	არასაცხ. სახლი
	სის ლოგე
	ლოგა
	ქვის კედელი
	კედელი
	ელ. გაღამცემი ხაზი
	სატრანსფორმატორო ჯიხური
	ხეები
	შარდული
429.221	
	ბენზოგასამართი
	ფლატე
	რეზერვუარი
	გარე განათება
	სანთებლიშორეო ბები
	ტაბი
	ჯყალგაყვანილობა
	კანალიზაცია
	სანიაღვრე
	კავშირგაბმულობა
GAS	გაზი
	ელ. ქსელები
	გათბობა
	დრენაჟი

	შპს „სი თი ჯი"
დირექტორი	ქ.შატარიკე
კომპიუტერული უზრუნველყოფა	ვ.კატაშური
შემსრულებელი	ვ.კატაშური
0. 1.500	16.05.2016 წ

მის. თბილისი, დედაენის პარკის ტერიტორია

საქართველოს რესპუბლიკა

ქ. თბილისის მერია

მისამართი: ქ.თბილისი დ.აღმაშენებლის ხეივანი მე-12-ე კილომეტრი

ფართობი : 4381.00კვ.მ

დამკვეთი: შპს„გრიგოლ რობაქიძის სახელობის უნივერსიტეტი„

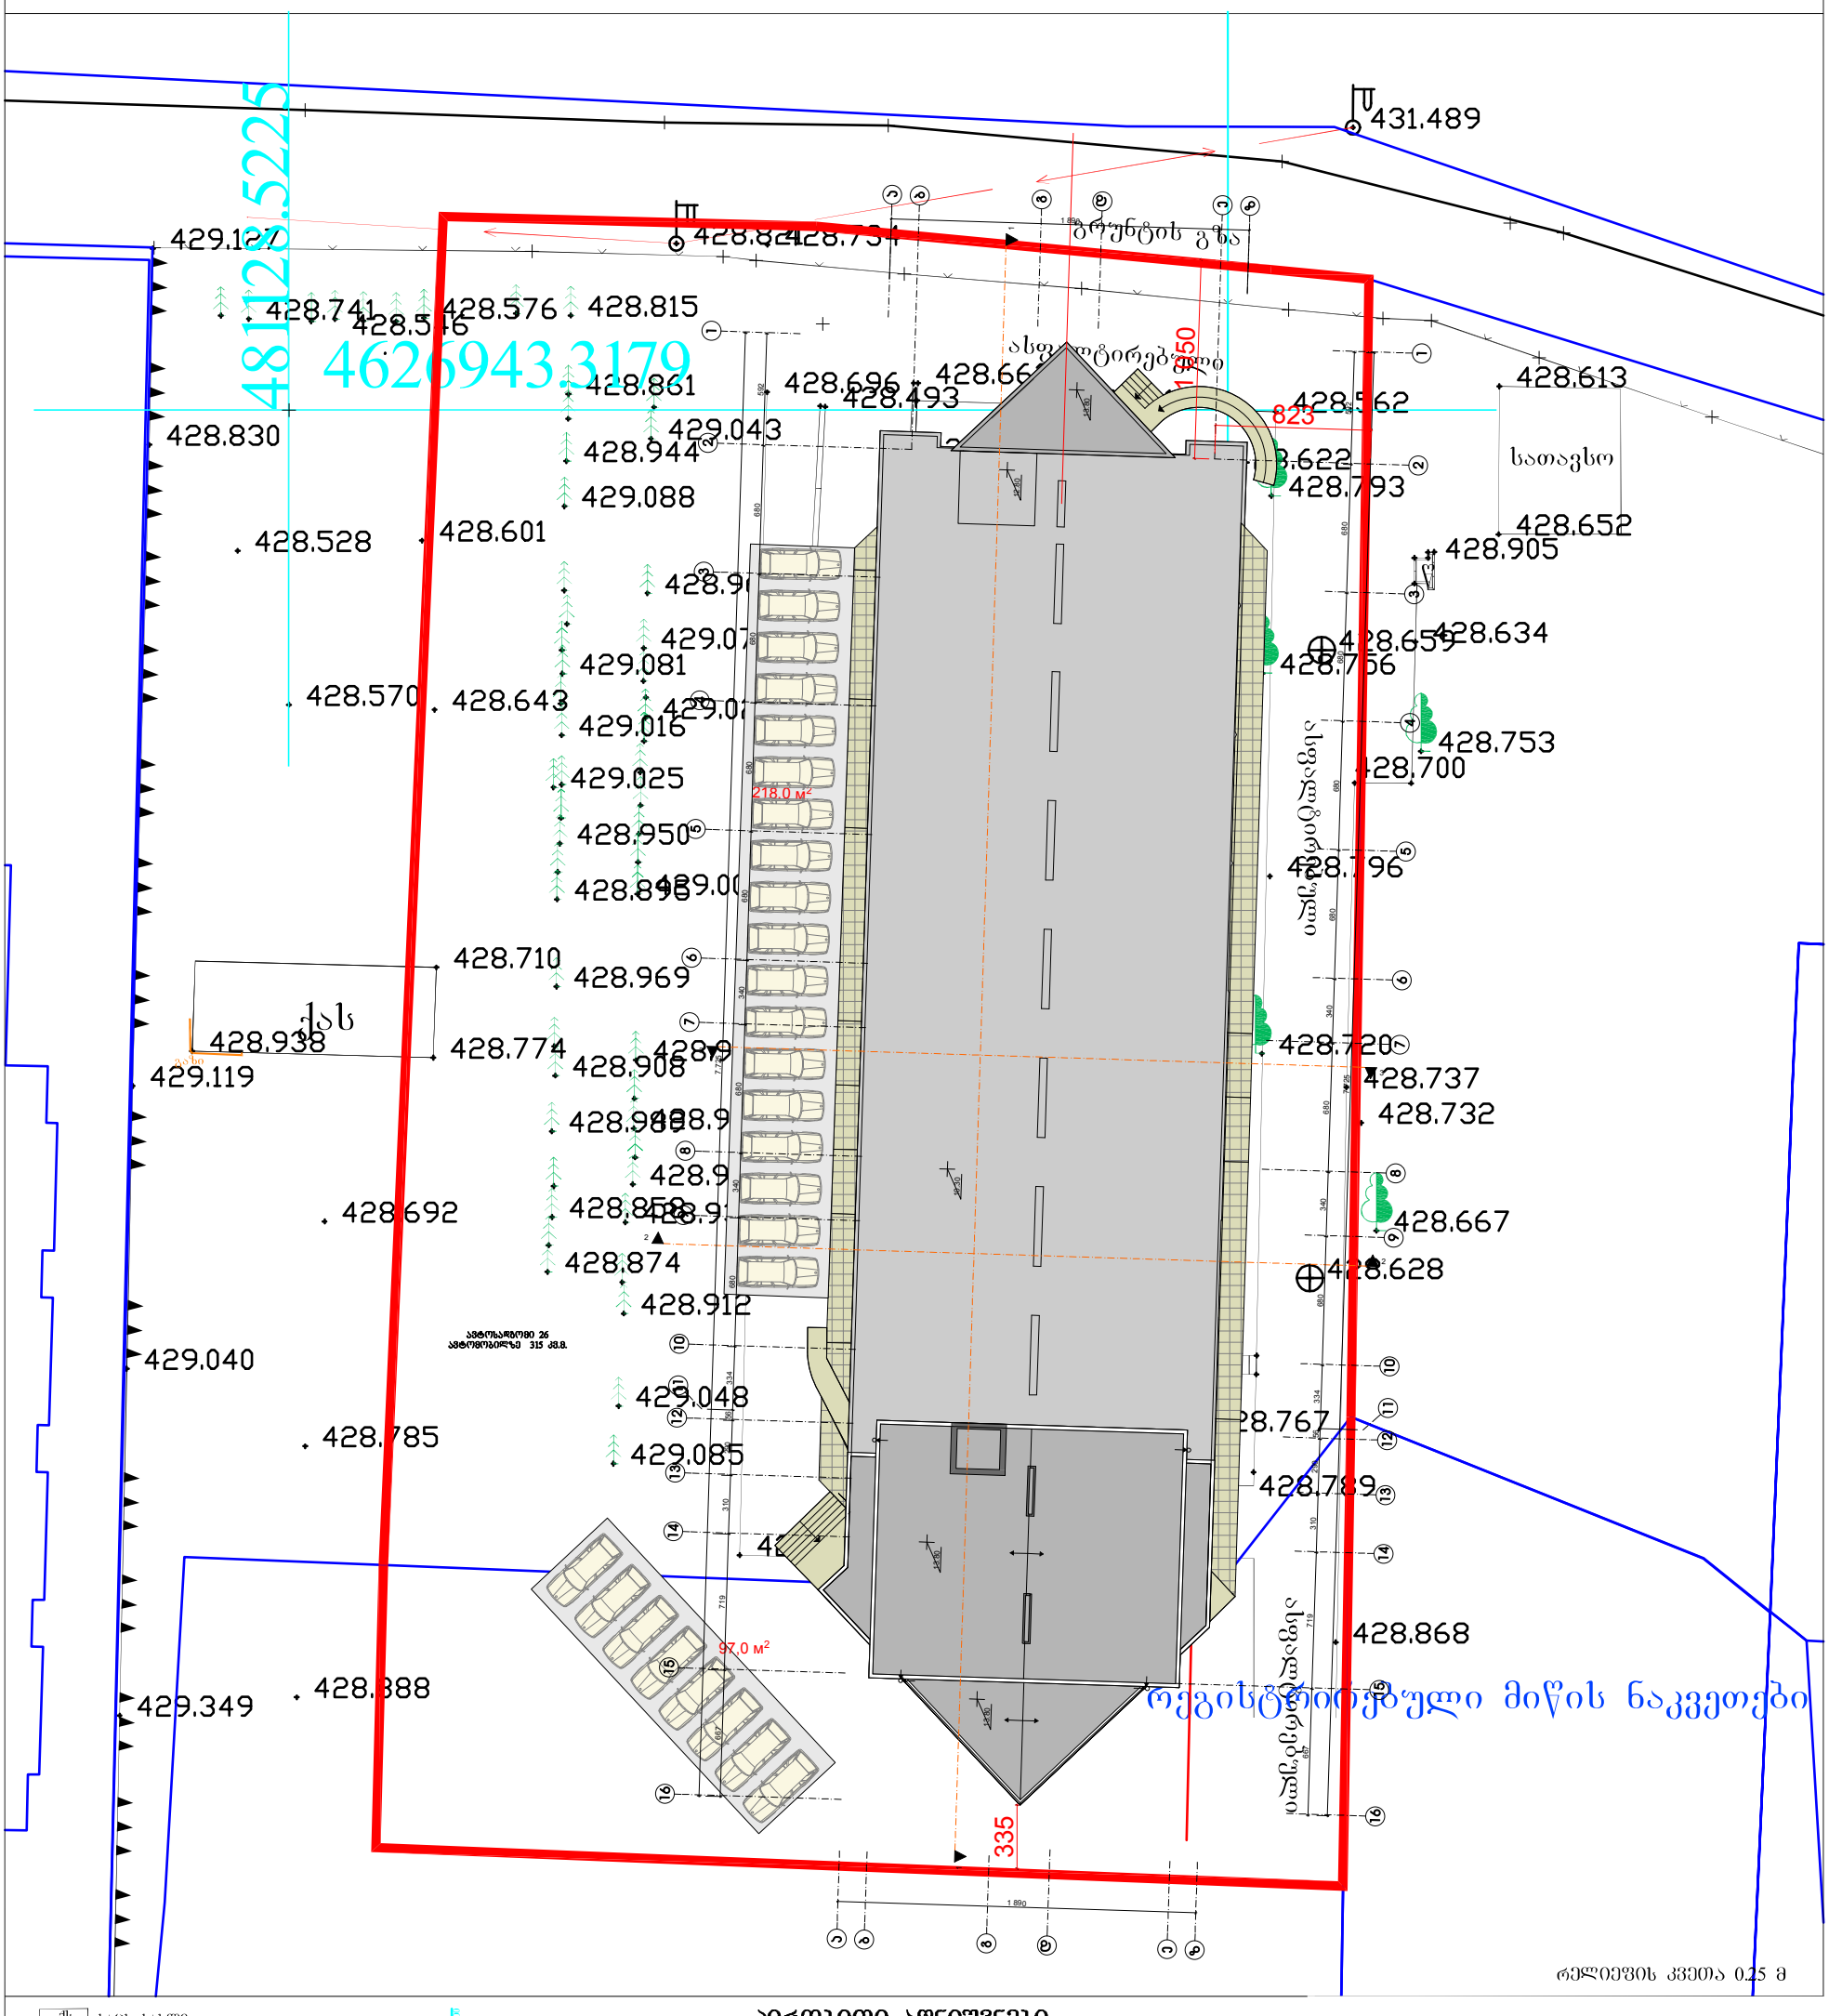

პირობითი აღნიშვნები

შს	საცხ. სახლი	429.221	წარდული
ას	არასაცხ. სახლი	429.082	ნიშნული
	ხის ღობე		ბენზობასამართი
	ქვის კედელი		ფლატე
	კედელი		რკინიგზა
	ელ. გადამცემი ხაზი	რეზერვუარი	
	სატრანსფორმატორო ჯიხური		გარე განათება
	ხეები		სამეთვალყურეო ჭები

წ	წყალგაყვანილობა	GAS	გაზი
კ	კანალიზაცია		ელ. ქსელები
სნ	სანიაღვრე		გათბობა
კშ	კავშირგაბმულობა		დრენაჟი

თბილისი 2026 წ.	ქ.თბილისი. დ. აღმაშენებლის ხეივანი მე-12 ქმ. სტუდენტური ახალგაზრდა სასწავლო-საცხოვრებლო კორპუსი (რესტორნებით, მრავალდონიანი ავტოსადგომით)				
არ. არქიტექტი		ბ. კოპაიაშვილი	ნაგებობის "ქ.ბ. ზარიფულ ლიბაანის სახელობის უნივერსიტეტი" მ. თაბაღლილის	სტადია	ფურც.	ფაილების
		ჯ. ჭუბაშოვი				
				ბრძანება მ. 1:500	ს.პ	10	14
შეასრულა		ბ. კოპაიაშვილი				