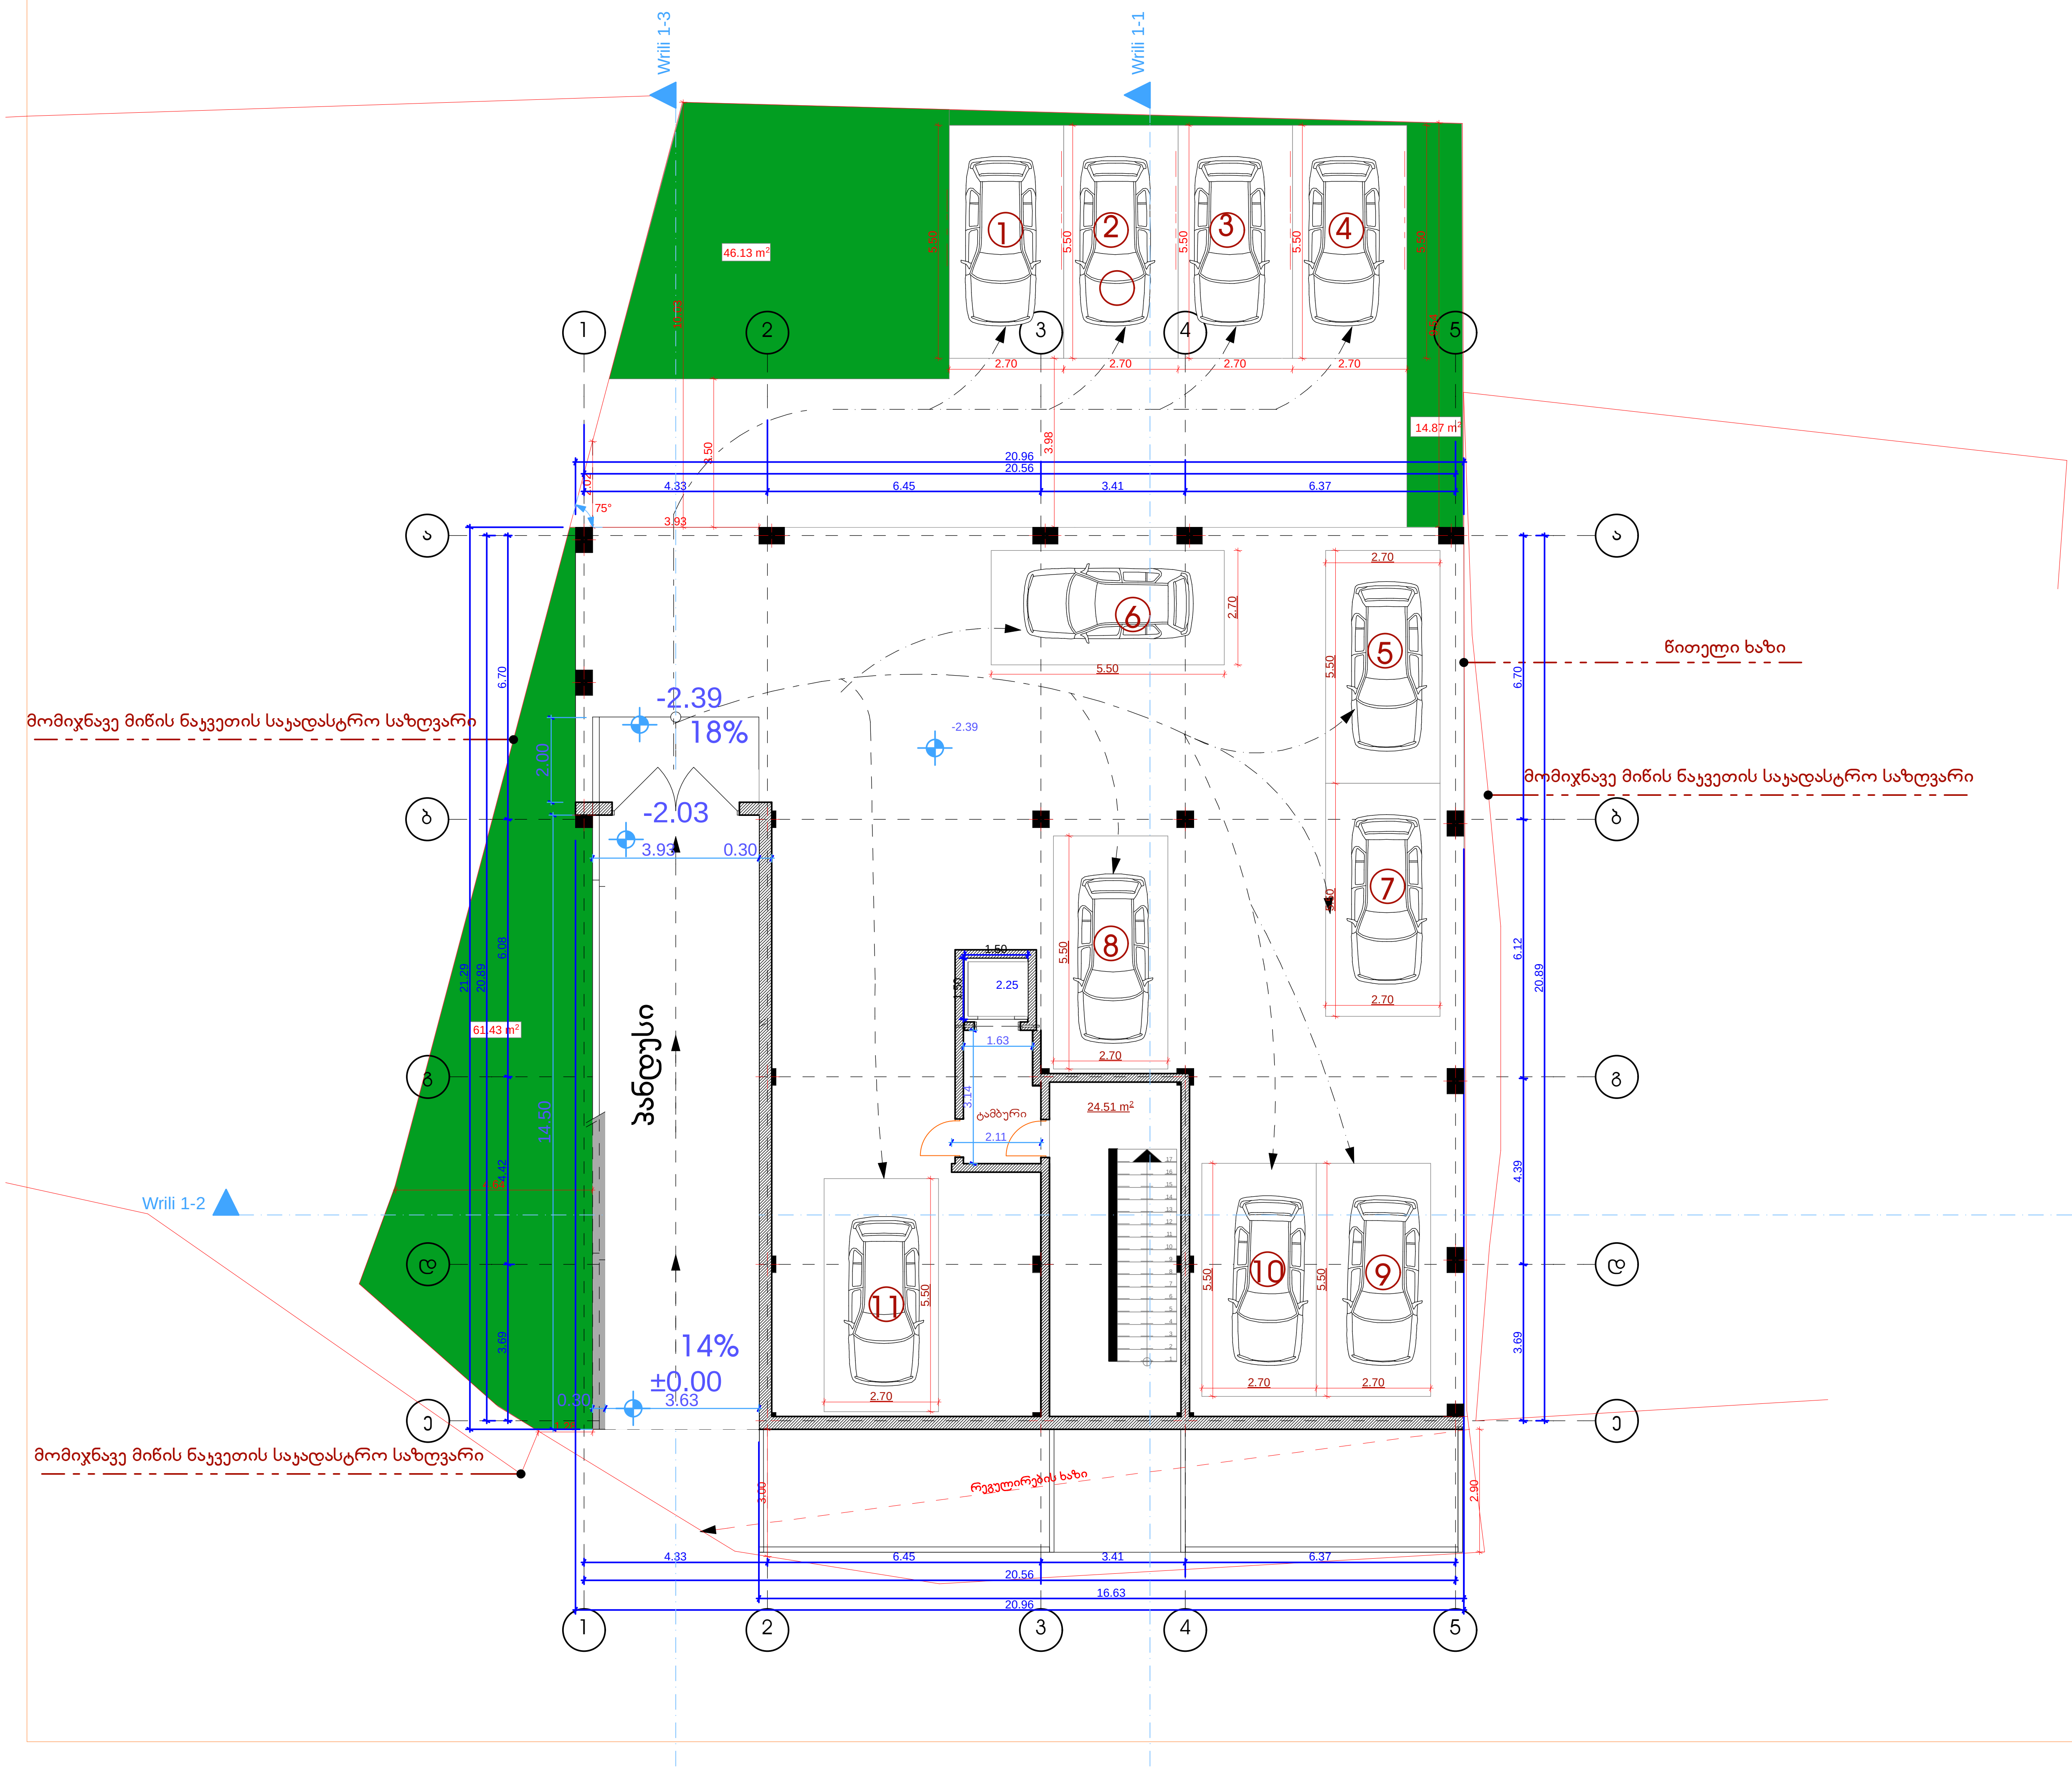

ფორმატი	A-3
დამკვეთი: კახაბერ გაგლოშვილი (პ/61001002659)	
პირობითი აღნიშვნა:	
პროექტის დასახელება: საცხოვრებელი სახლი	
მისამართი: ქ. თბილისი,გიორგი ნიკოლაძის ქ. №4	
პროექტის ნაწილი: არქიტექტურული	

თანამდებობა	გვარი	ხელმოწერა
დირექტორი	გ. ჭანკვეტაძე	
პრ. ავტორი	ე.სიყმაშვილი	
თანაავტორი	ე.სიყმაშვილი	
შემსრულებელი ორგანიზაცია	optimus	

ფურცლის დასახელება:	
ავტოფარეხის გეგმა -2.39 ნიშნულზე	
თარიღი 2016 წ.	მასშ. 1:100
ფურცლების რაოდენობა	-
ფურცლის ნომერი №	-

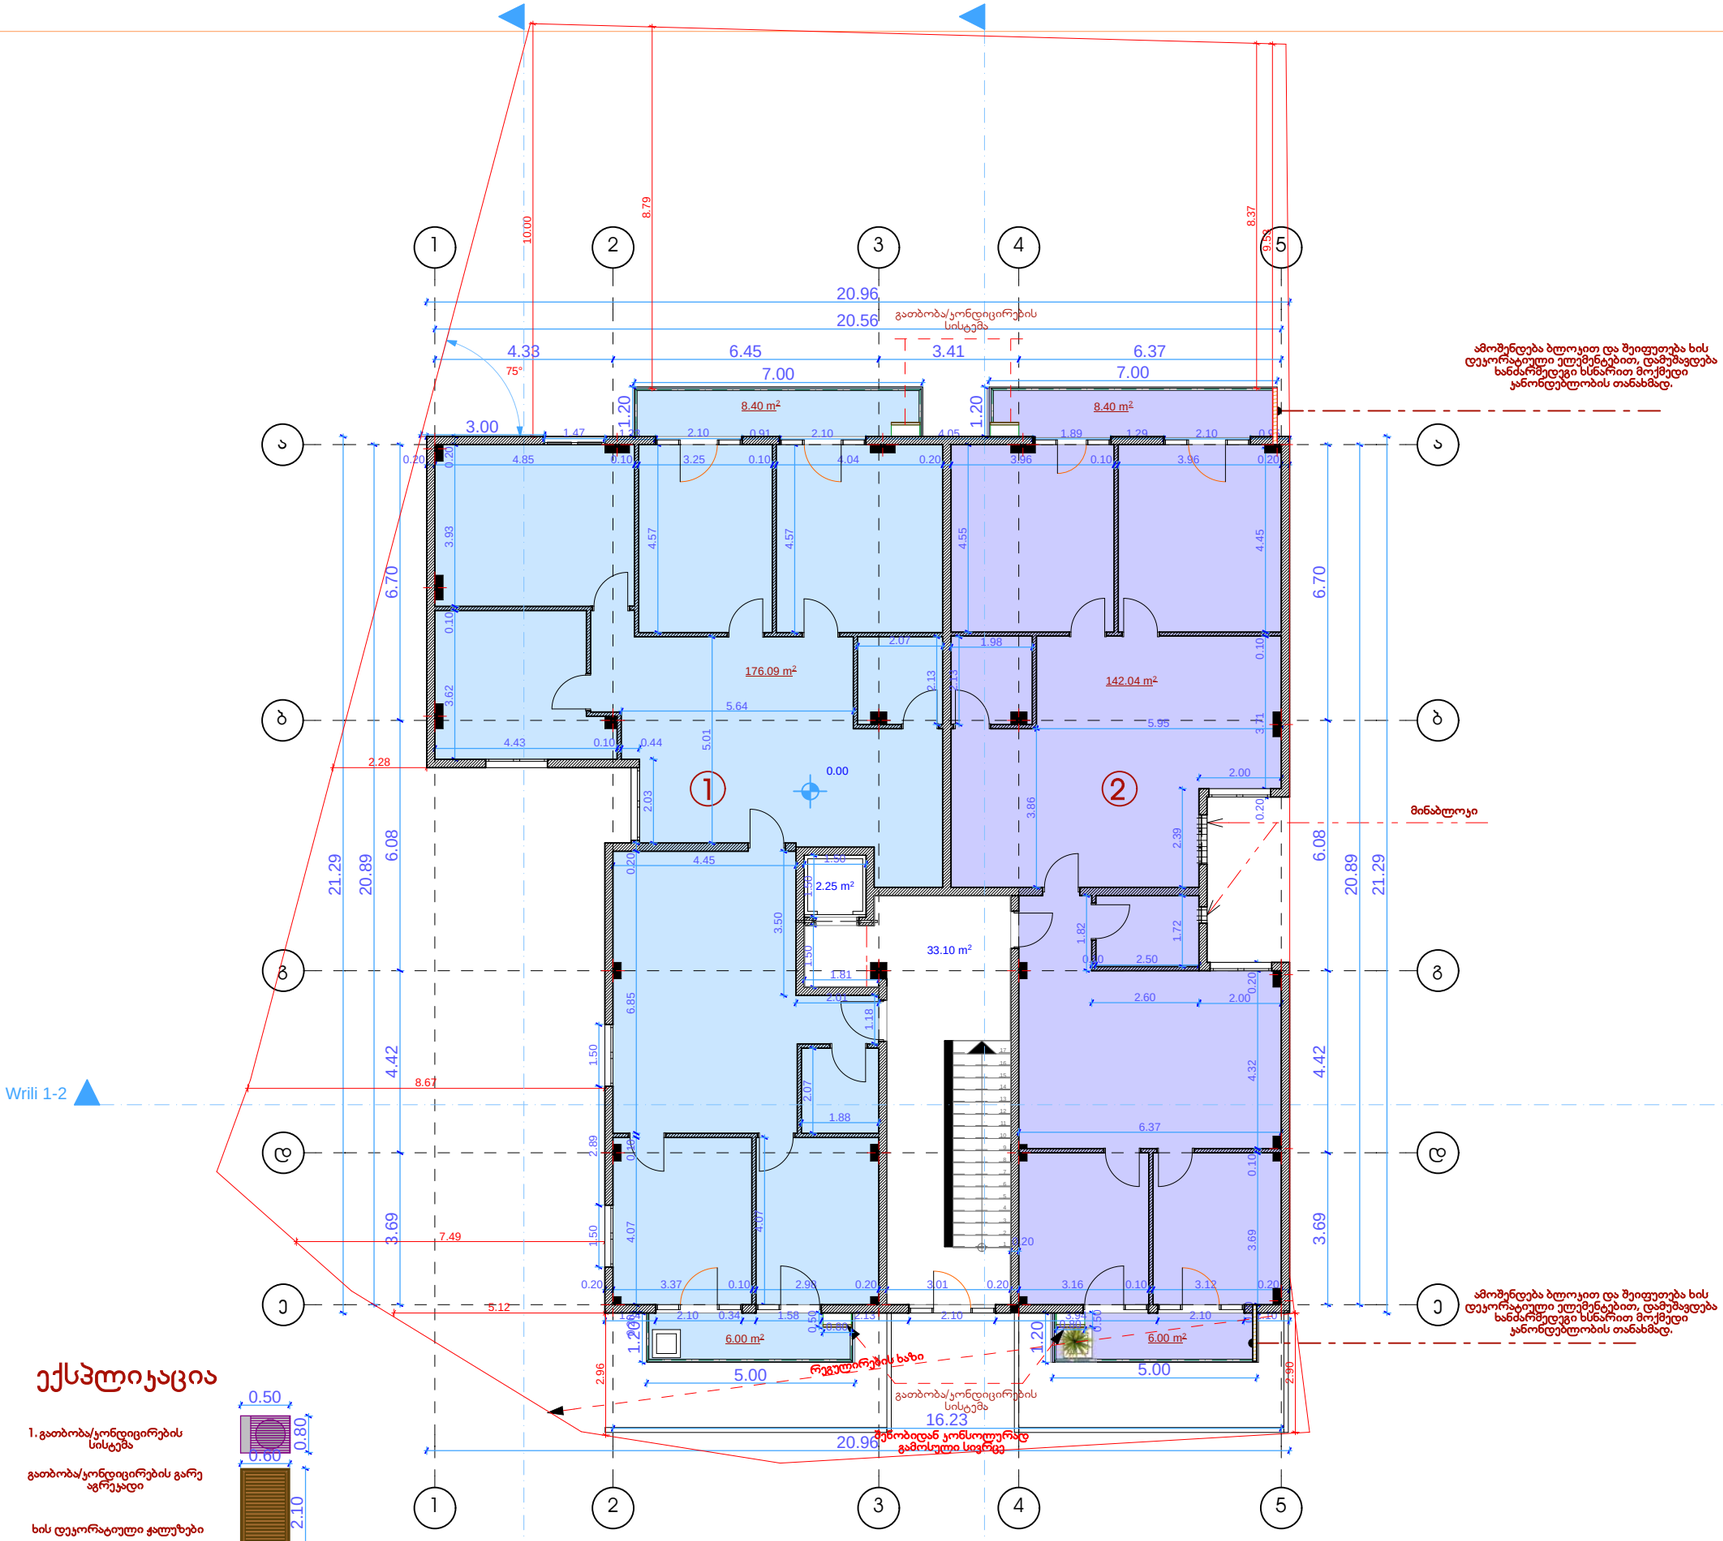

ფორმატი	A-3

დამკვეთი: კახაბერ გაგლოშვილი (პ/პ11001002659)

პირობითი აღნიშვნა:

პროექტის დასახელება:

საცხოვრებელი სახლი

მისამართი:
ქ. თბილისი,გიორგი ნიკოლაძის ქ. №4

პროექტის ნაწილი:
არქიტექტურული

თანამდებობა	გვარი	ხელმოწერა
დირექტორი	გ. ჭანკვეტაძე	
პრ. ავტორი	ე.სიყმაშვილი	
თანაავტორი	ე.სიყმაშვილი	
შემსრულებელი ორგანიზაცია	optimus ოპტიმუსი	

ფურცლის დასახელება:

სართულის გეგმა 0.00 ნიშნულზე

თარიღი 2016 წ.	მასშ. 1:100
ფურცლების რაოდენობა	-
ფურცლის ნომერი №	-

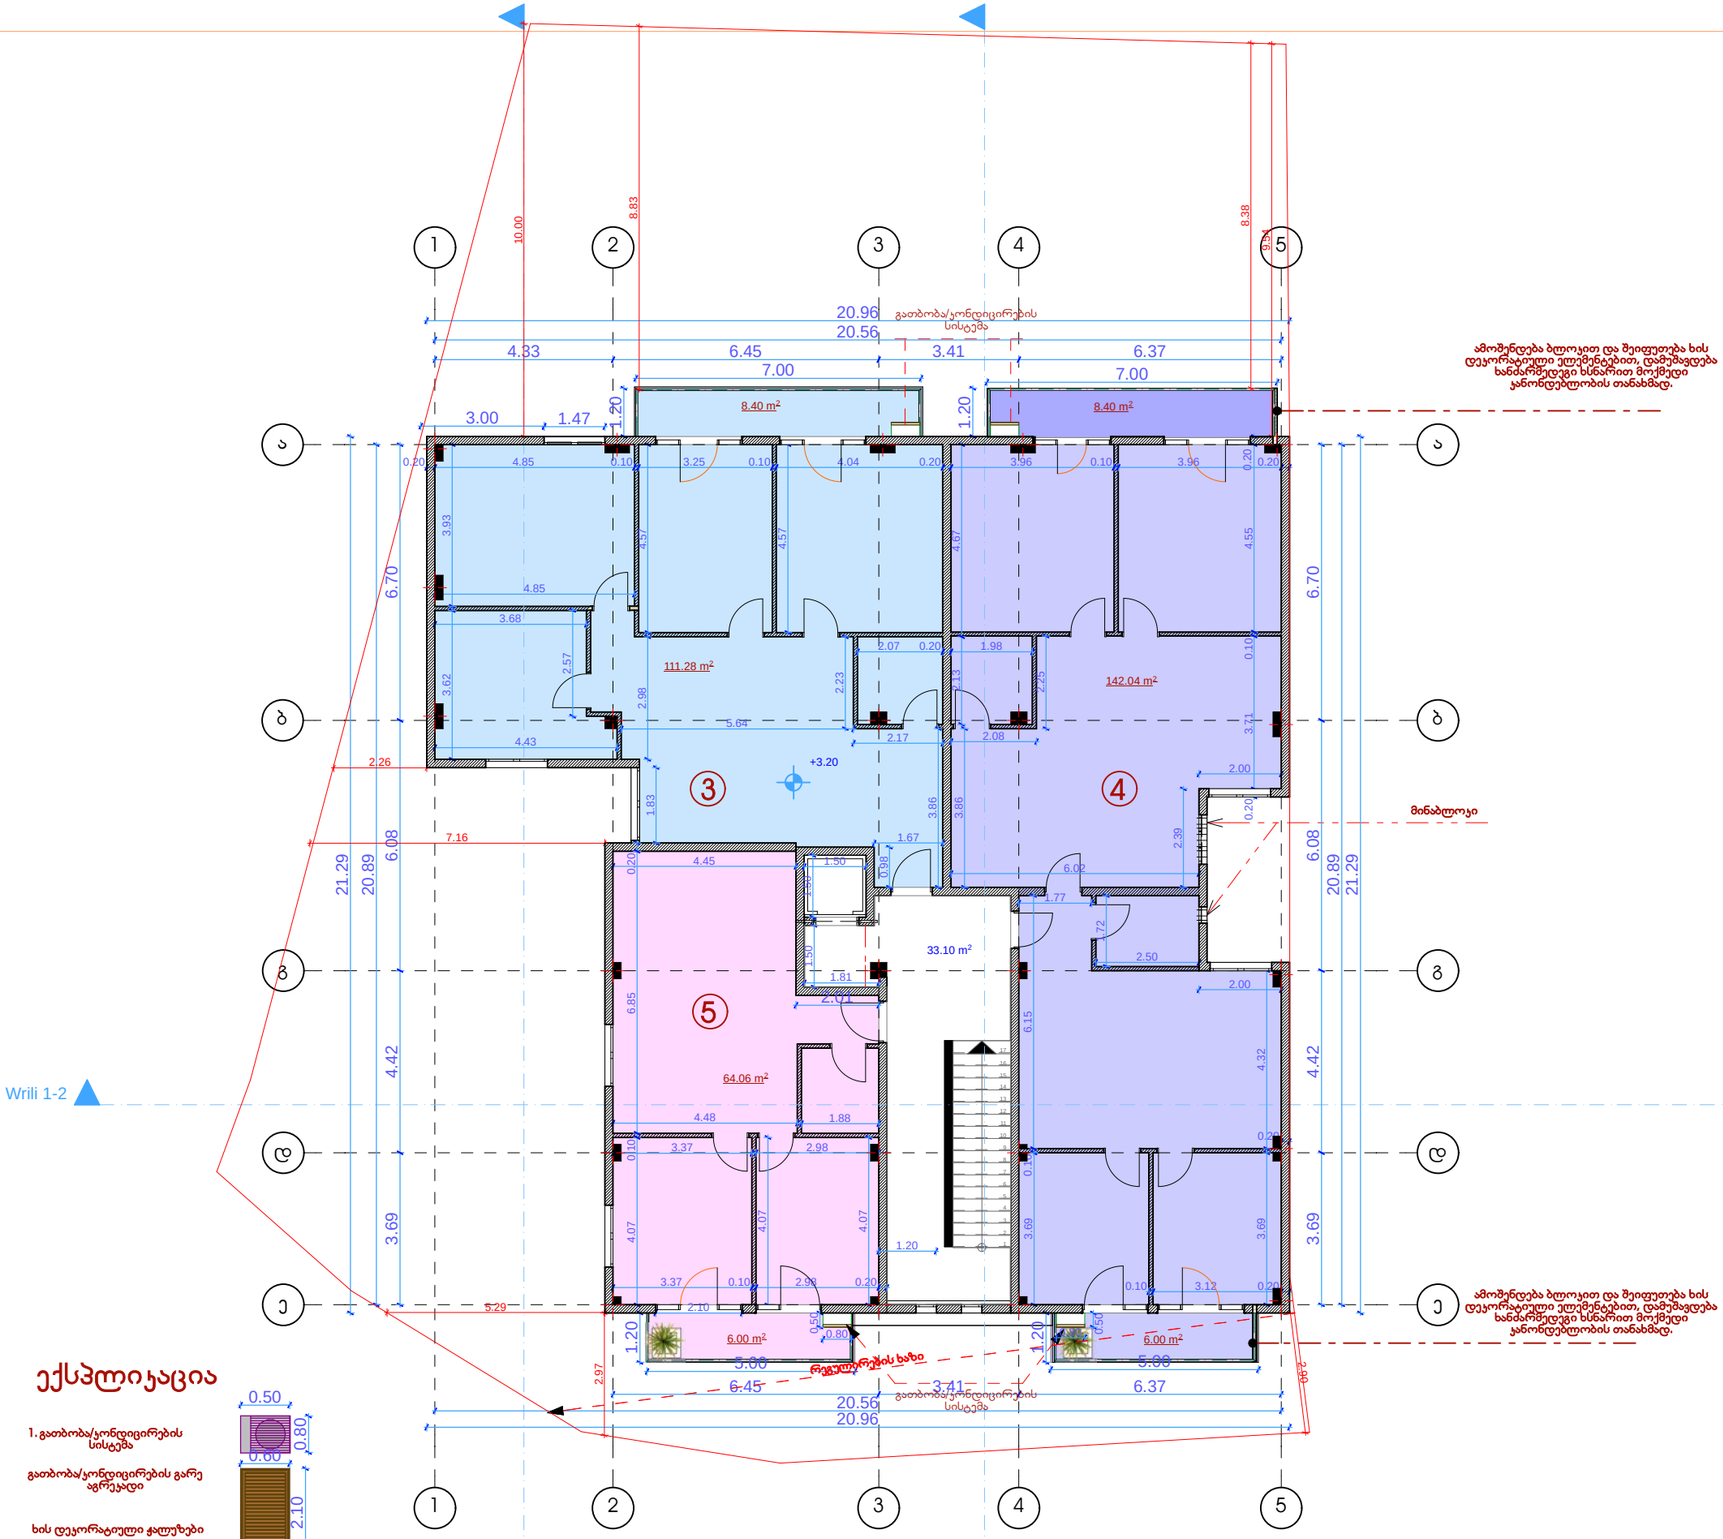

ექსპლიკაცია

1. გათბობა/კონდიციონერების სისტემა
გათბობა/კონდიციონერების გარე აგრეკვადი
ხის დეკორატიული ჟალუზები

ფორმატი	A-3

დამკვეთი: ჯახაბერ გაგლოშვილი (პ/61100100265 9)

პირობითი აღნიშვნა:

პროექტის დასახელება:

საცხოვრებელი სახლი

მისამართი:
ქ. თბილისი,გიორგი ნიკოლაძის ქ. №4

პროექტის ნაწილი:
არქიტექტურული

თანამდებობა	გვარი	ხელმოწერა
დირექტორი	გ. ჭანკვეტაძე	
პრ. ავტორი	ე.სიყმაშვილი	
თანაავტორი	ე.სიყმაშვილი	
შემსრულებელი ორგანიზაცია	optimus ოპტიმუსი	

ფურცლის დასახელება:

სართულის გეგმა +3.20 ნიშნულზე

თარიღი 2016 წ.	მასშ. 1:100
ფურცლების რაოდენობა	-
ფურცლის ნომერი №	-

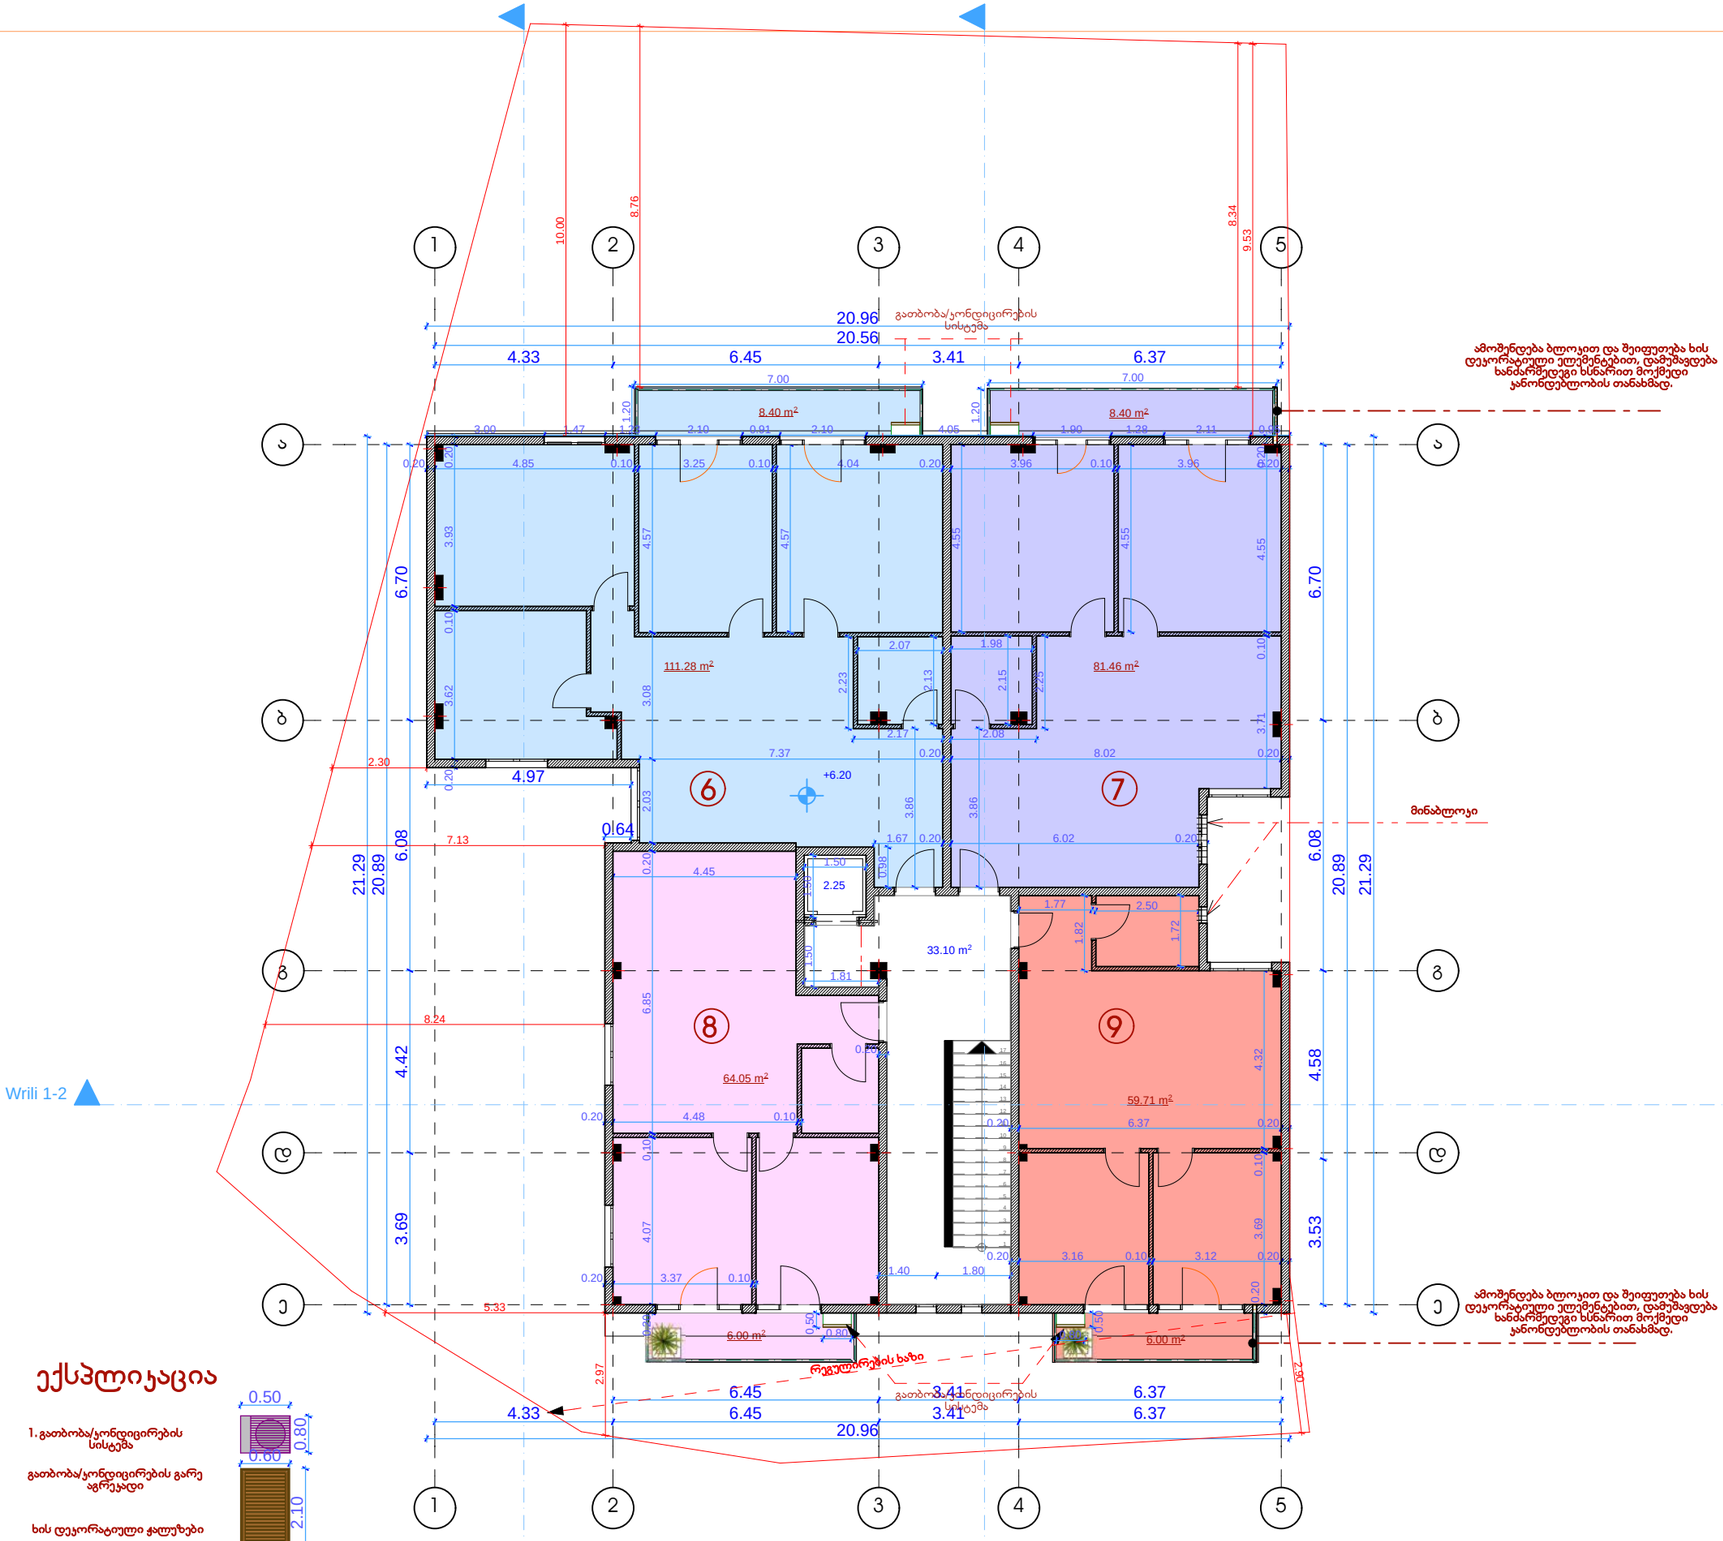

შორმატი	A-3

დამკვეთი: კახაბერ გაგლოშვილი (პ/61100100265 9)

პირობითი აღნიშვნა:

პროექტის დასახელება:

საცხოვრებელი სახლი

მისამართი:
ქ. თბილისი,გიორგი ნიკოლაძის ქ. №4

პროექტის ნაწილი:
არქიტექტურული

თანამდებობა	გვარი	ხელმოწერა
დირექტორი	გ. ჭანკვეტაძე	
პრ. ავტორი	ე.სიყმაშვილი	
თანაავტორი	ე.სიყმაშვილი	

შემსრულებელი ორგანიზაცია: optimus ოპტიმუსი

ფურცლის დასახელება:

სართულის გეგმა +6.20 ნიშნულზე

თარიღი 2016 წ.	მასშ. 1:100
ფურცლების რაოდენობა	-
ფურცლის ნომერი №	-

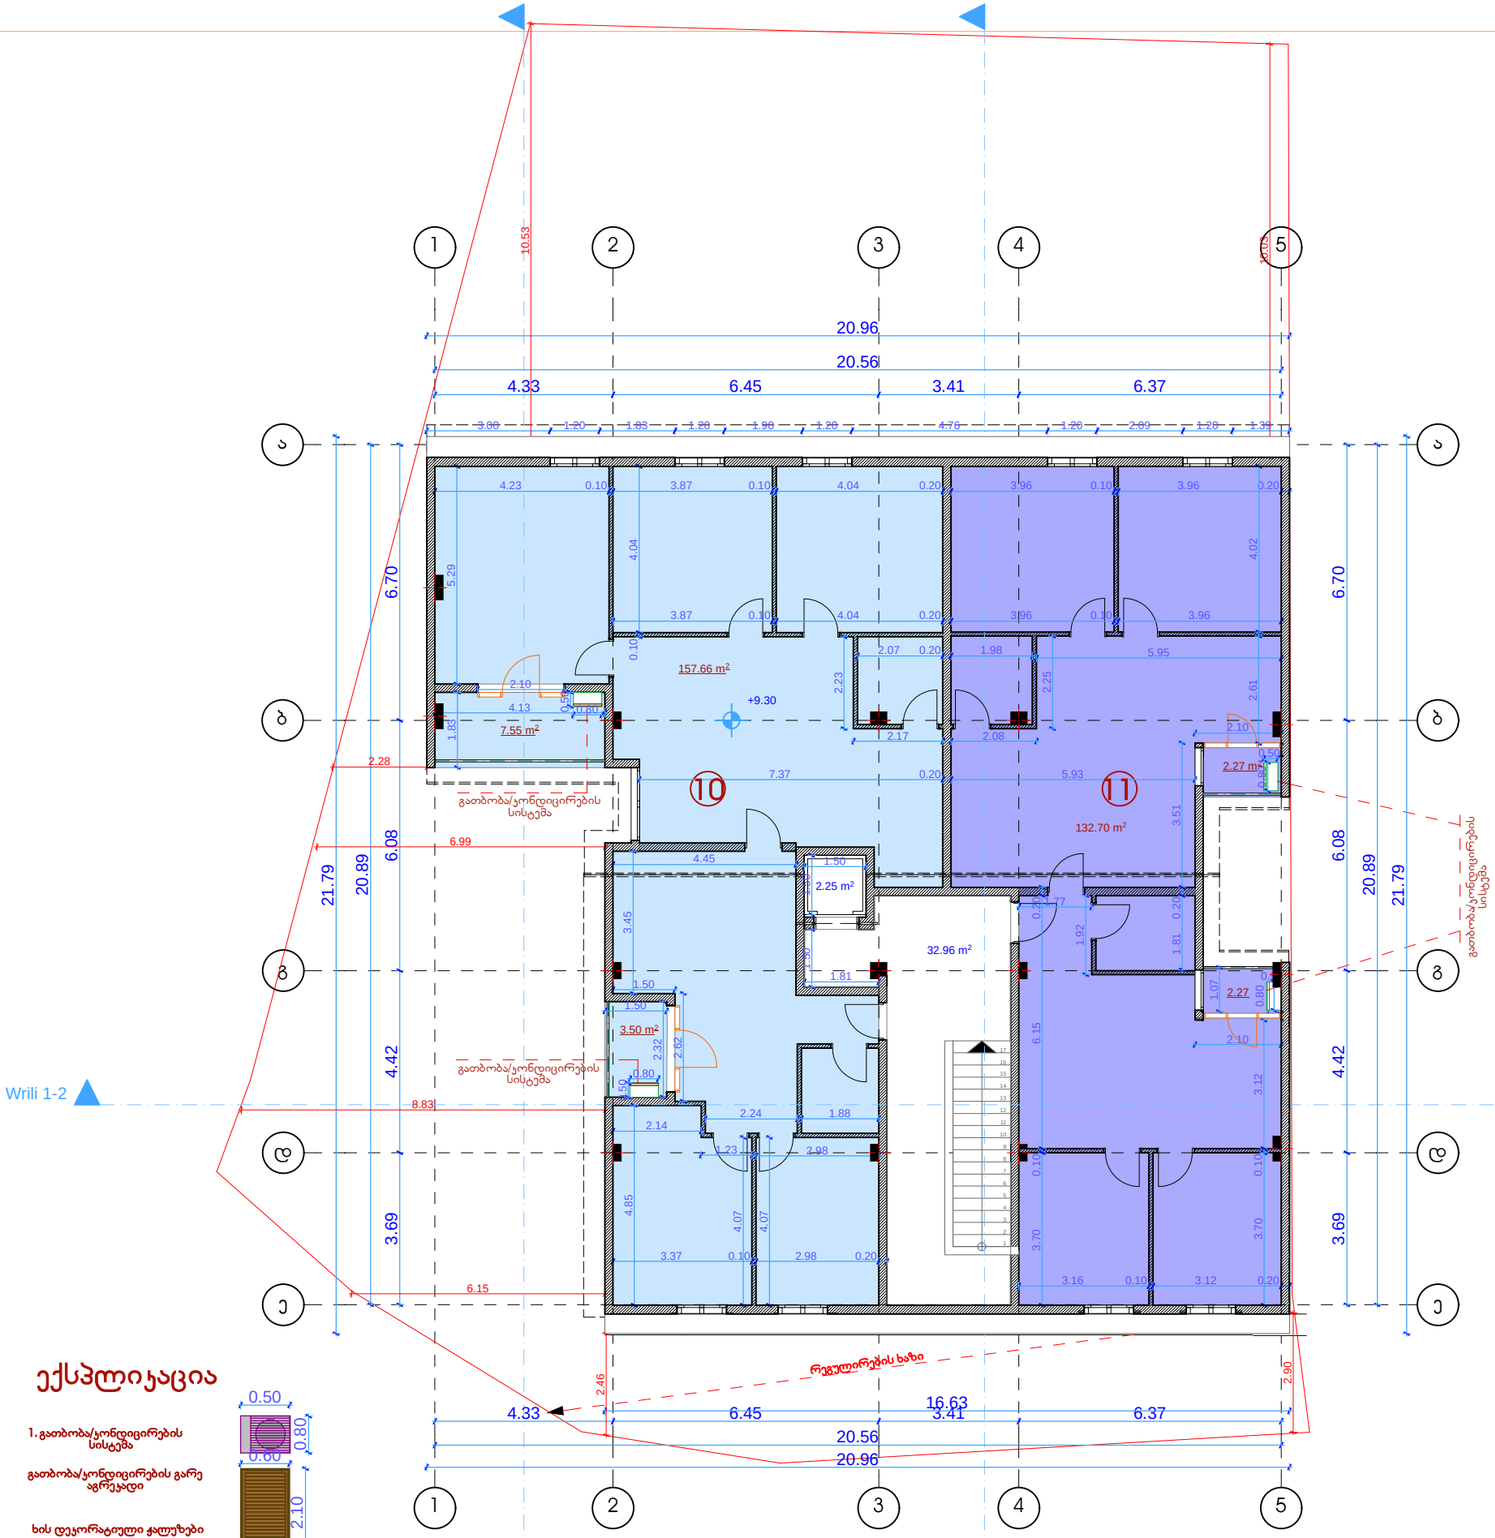

ექსპლიკაცია

1. გათბობა/ჯონდიცირების სისტემა
გათბობა/ჯონდიცირების გარე აგრეკადი
ხის დეკორატიული ჟალუზები

ფორმატი	A-3

დამკვეთი: ჯახაბერ გაგლოშვილი (ჰ/პ11001002659)

პირობითი აღნიშვნა:

პროექტის დასახელება:

საცხოვრებელი სახლი

მისამართი:
ქ. თბილისი,გიორგი ნიკოლაძის ქ. №4

პროექტის ნაწილი:
არქიტექტურული

თანამდებობა	გვარი	ხელმოწერა
დირექტორი	გ. ჭანკვეტაძე	
პრ. ავტორი	ე.სიყმაშვილი	
თანაავტორი	ე.სიყმაშვილი	
შემსრულებელი ორგანიზაცია	optimus ოპტიმუსი	

ფურცლის დასახელება:

სართულის გეგმა +9.30 ნიშნულზე

თარიღი 2016 წ.	მასშ. 1:100
ფურცლების რაოდენობა	-
ფურცლის ნომერი №	-

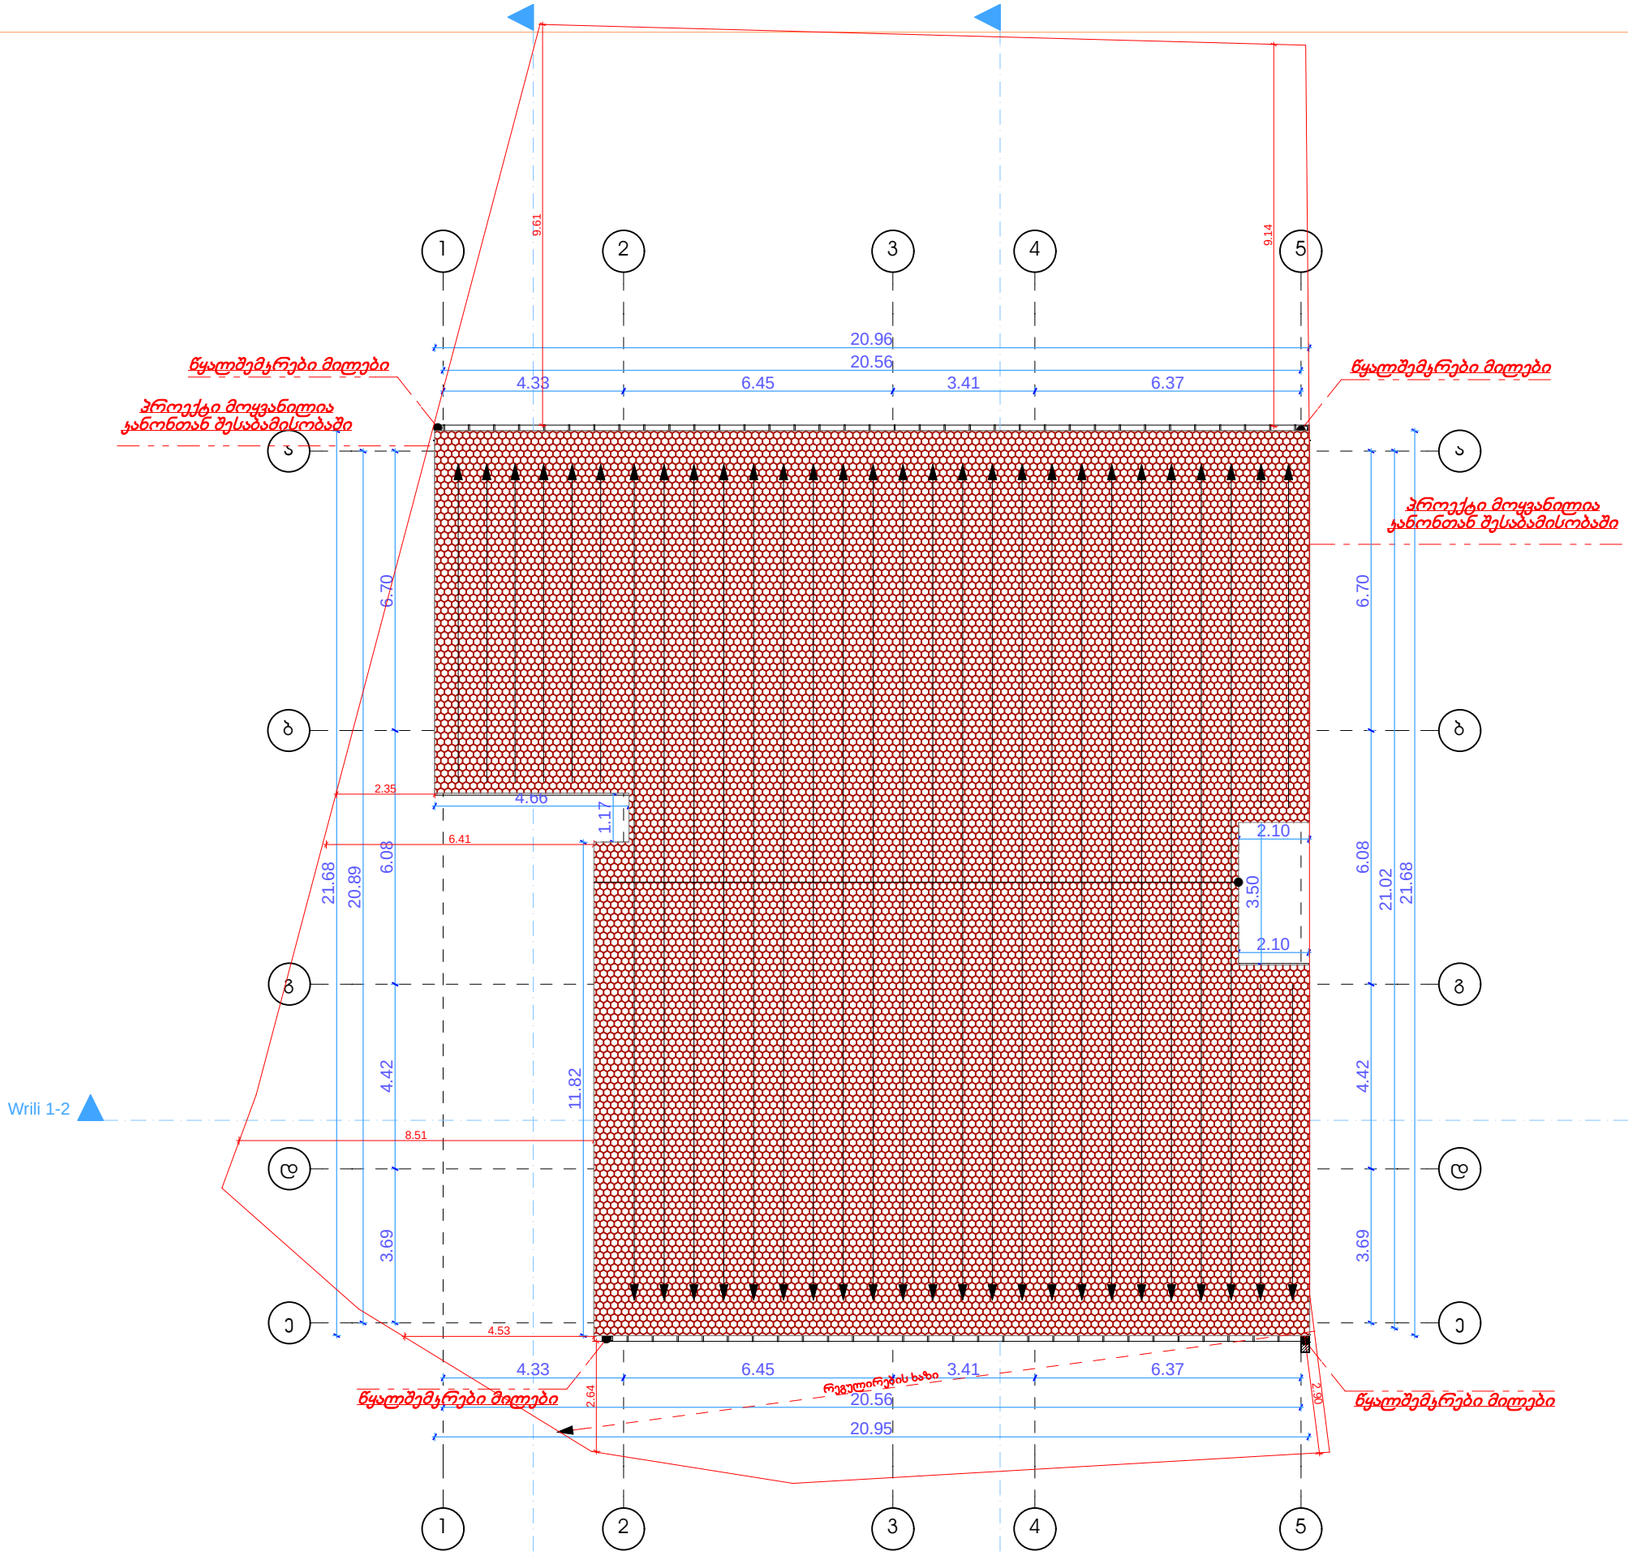

ფორმატი	A-3

დამკვეთი: ჯახაბერ გაგლოშვილი (პ/პ11001002659)

პირობითი აღნიშვნა:

პროექტის დასახელება:

საცხოვრებელი სახლი

მისამართი:
ქ. თბილისი,გიორგი ნიაოლაძის ქ. №4

პროექტის ნაწილი:
არქიტექტურული

თანამდებობა	გვარი	ხელმოწერა
დირექტორი	გ. ჭანკვეტაძე	
მთ. ავტორი	ე.სიყმაშვილი	
თანაავტორი	ე.სიყმაშვილი	

შემსრულებელი ორგანიზაცია: optimus მშენიაუსი

ფურცლის დასახელება:

სახურავის გეგმა +17.00 ნიშნულზე

თარიღი 2016 წ.	მასშ. 1:100
ფურცლების რაოდენობა	-
ფურცლის ნომერი №	-

განაშენიანებსი საანგარიშო ჯროჯი

 

კ1 განაშენიანების კოეფიციენტის საანგარიშო კროკი

კ1=408.66/759=0.5

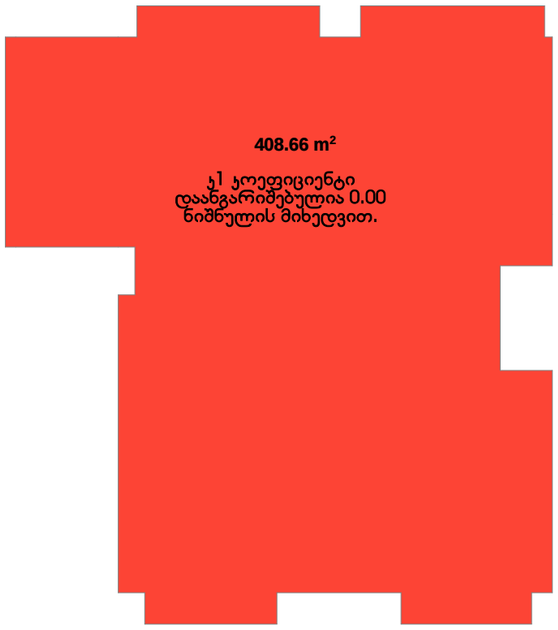

კ2 განაშენიანების ინტენსივობის კოეფიციენტის საანგარიშო კროკი

ასახული კოეფიცინეტში
კ2=1139.19/759=1.5

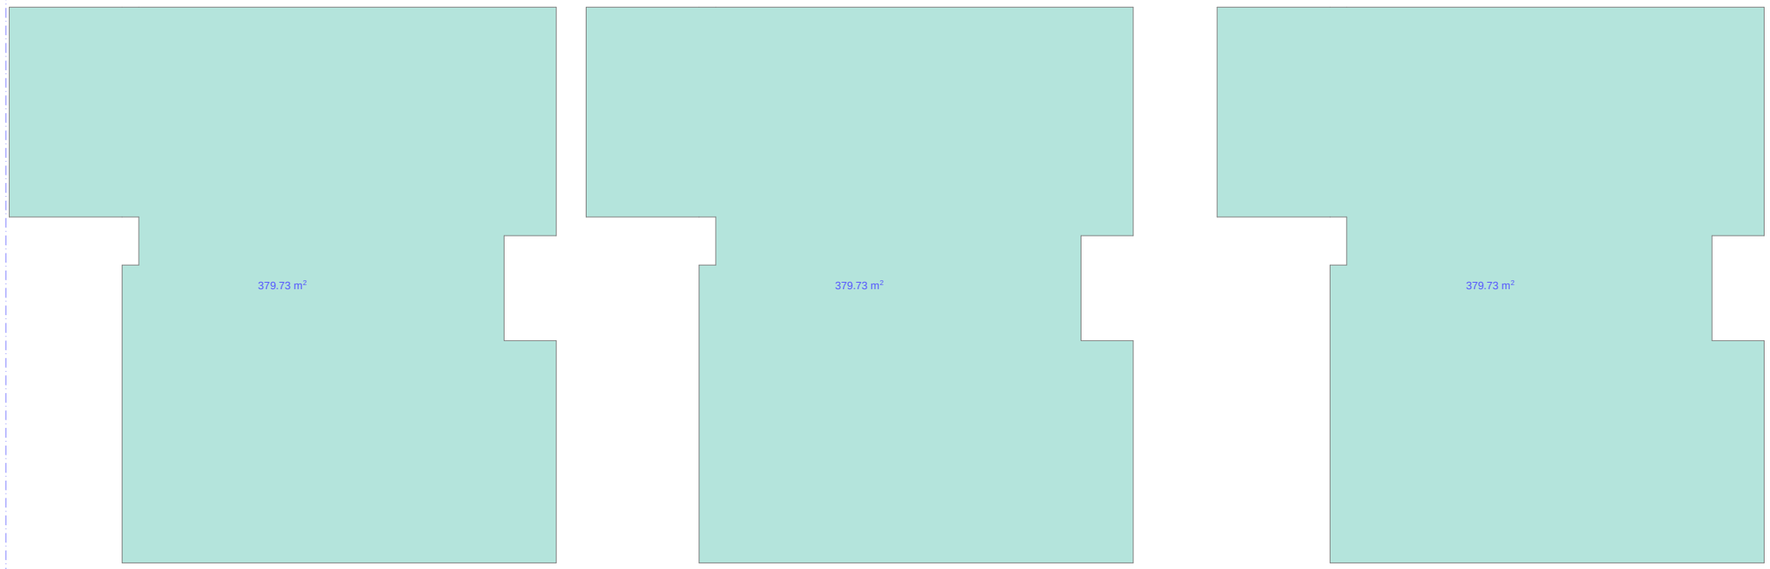

კ3 გამწვანების კოეფიციენტის საანგარიშო ჯროკი

ასახული კოეფიცინეტში

კ3=122.43/759=0.2

