სართულის გეგმა -3.70 ნიშნ.-ზე
მ=1:100

3-3 2-2 1-1

ა 6.10 ბ 4.75 გ 5.80 დ 3.20 ე

0.20 0.20 5.70 0.20 0.20 4.35 0.20 0.20 5.40 0.20 0.20 2.80 0.20 0.20

19.85

II

I

2

3

4I

0.20 0.20 5.62 5.22 0.20 0.40 16.77 5.30 4.70 0.20 0.40 3.60 2.80 0.40 0.20 2.25

83.35°

97.18°

1 2 3 4 5 6 7 8 9

-3.70

-3.58

4.70

ავტოსადგომი
288.4 m²

ფეხმავალთა მიმოსვლის სქემა

საკადასტრო საზღვარი


0.85 0.20 6.10 4.75 5.80 3.20 0.20 0.20 5.70 0.20 0.20 4.35 0.20 0.20 5.40 0.20 0.20 2.80 0.20 0.20

19.85

ა 3-3 ბ 2-2 1-1 გ დ ე

დირექტორი		ი. ცერცვეიძე	ქ. თბილისში, საირმეს ქ. №5-ში მრავალბინიანი საცხოვრებელი სახლის პროექტის კორექტირება	შ.პ.ს. "ბაზისი-XXI"
პრ. ავტორი		ბ. მორგველაძე		
პრ.მთ.არქიტ.		ბ. მორგველაძე		
			არქიტექტურული ნაწილი	დაკვეთა № /2016
			სართულის გეგმა -3.70 ნიშნ.-ზე	სტადია / ფურცელი / მასშტაბი: 1:100


I-სართულის გეგმა +0.00 ნიშნ.-ზე
მ=1:100

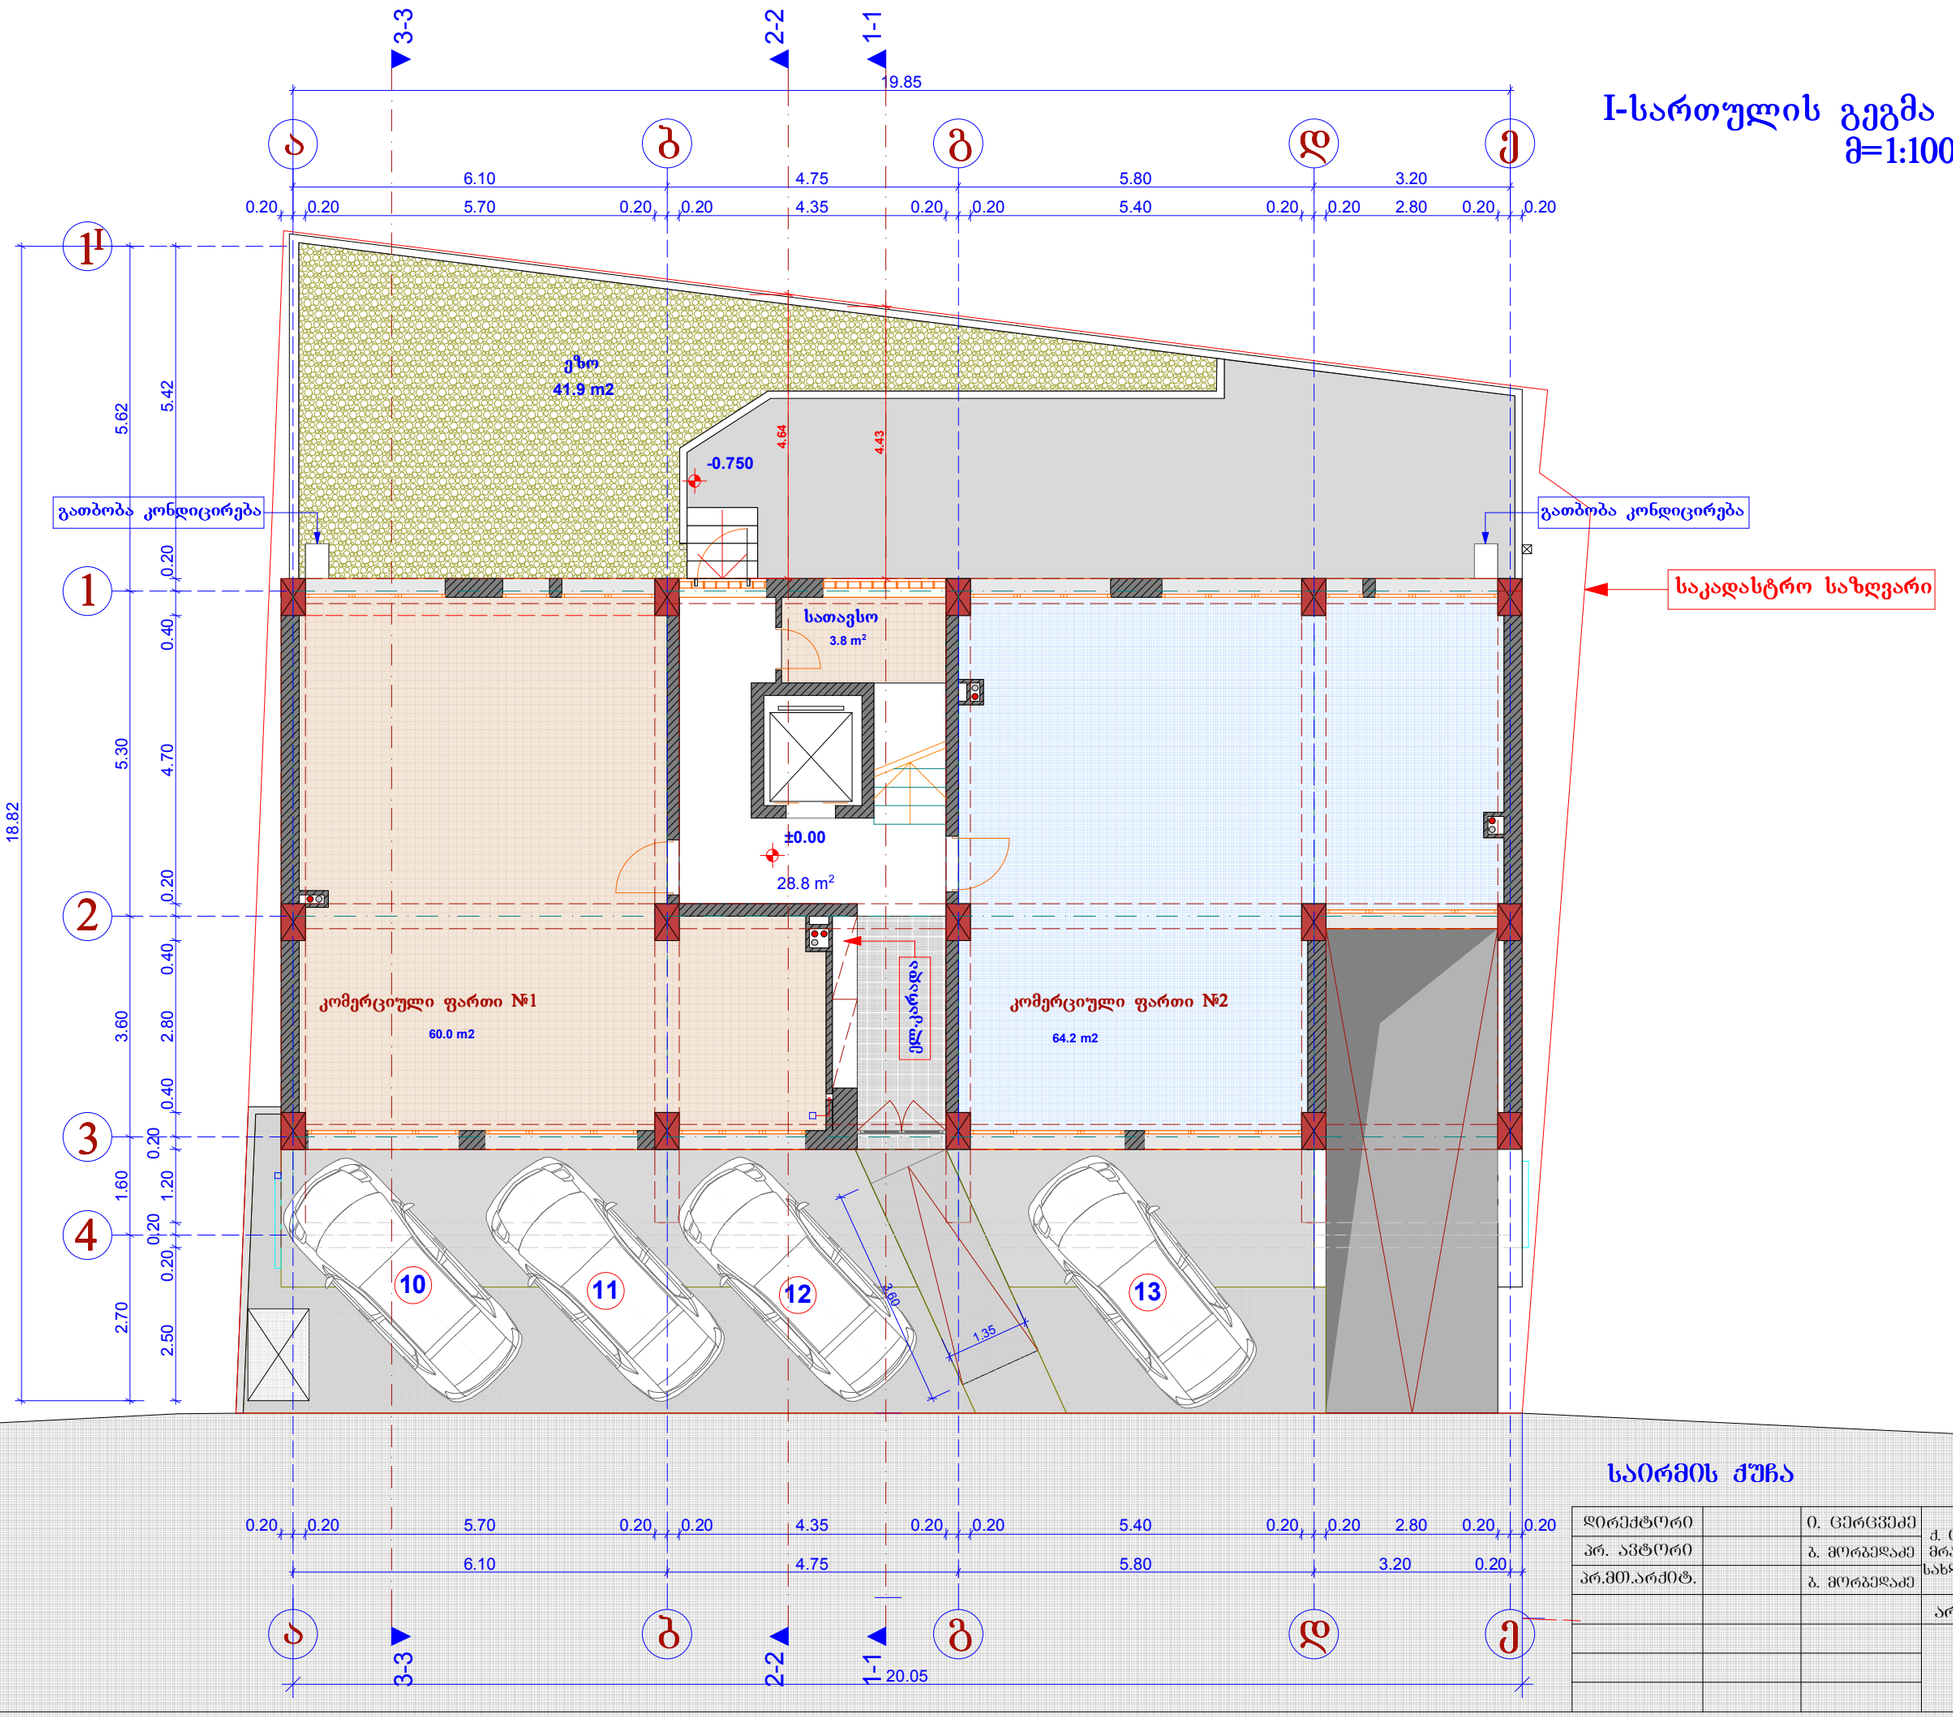

სარჩის ჭუჩა


დირექტორი		ი. ცერცვაძე	ქ. თბილისში, სარჩის ქ. №5-ში მრავალბინიანი საცხოვრებელი სახლის პროექტის კორექტირება	შ.პ.ს. "ბაზისი-XXI"
პრ. ავტორი		ბ. მორგველაძე		
პრ.მთ.არქიტ.		ბ. მორგველაძე		
			არქიტექტურული ნაწილი	დაკვეთა № /2016
			სართულის გეგმა ±0.00 ნიშნ.-ზე	სტადია / ფურცელი / მასშტაბი: 1:100

II-სართულის გეგმა +3.35 ნიშნ.-ზე
მ=1:100

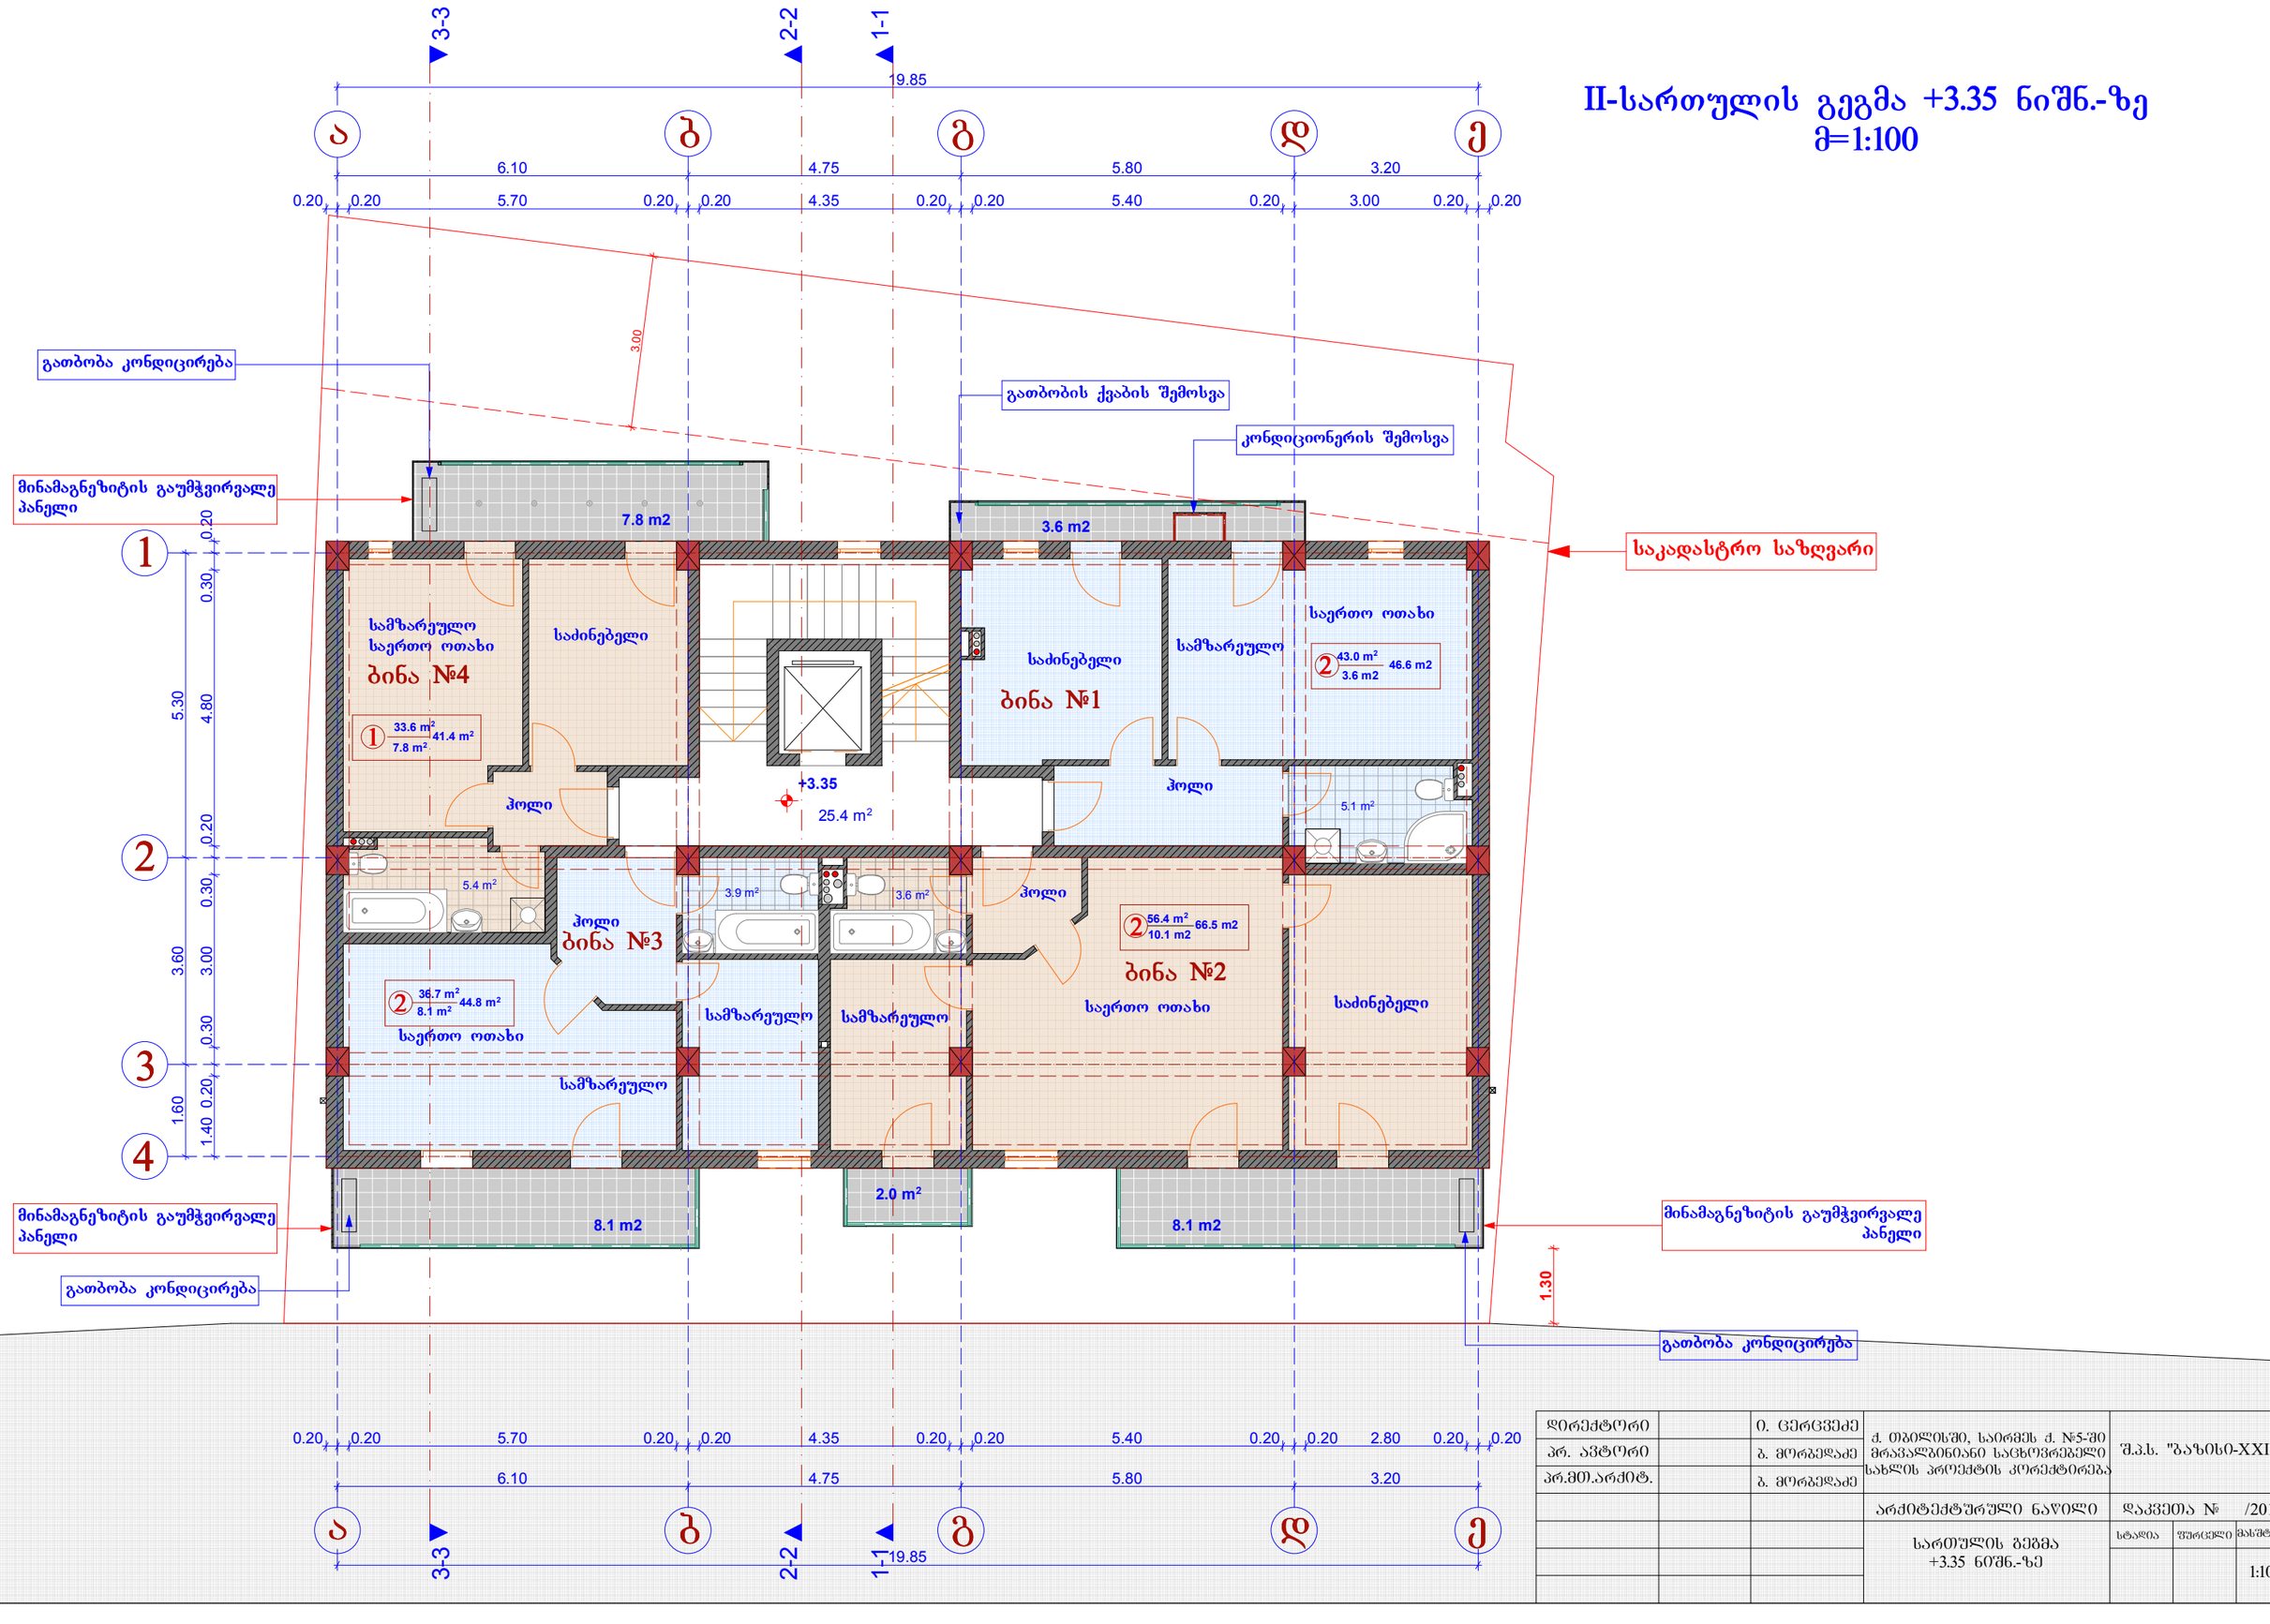


დირექტორი		ი. ცერცვაძე	ქ. თბილისში, საირმის ქ. №5-ში მრავალბინიანი საცხოვრებელი სახლის პროექტის კორექტირება	შ.პ.ს. "ბაზისი-XXI"
არ. ავტორი		ბ. მორგველაძე		
არ.მთ.არქიტ.		ბ. მორგველაძე		
			არქიტექტურული ნაწილი	დაკვეთა № /2016
			სართულის გეგმა +3.35 ნიშნ.-ზე	სტადია / ფურცელი / მასშტაბი: 1:100

III-სართულის გეგმა +6.70 ნიშნ.-ზე
მ=1:100

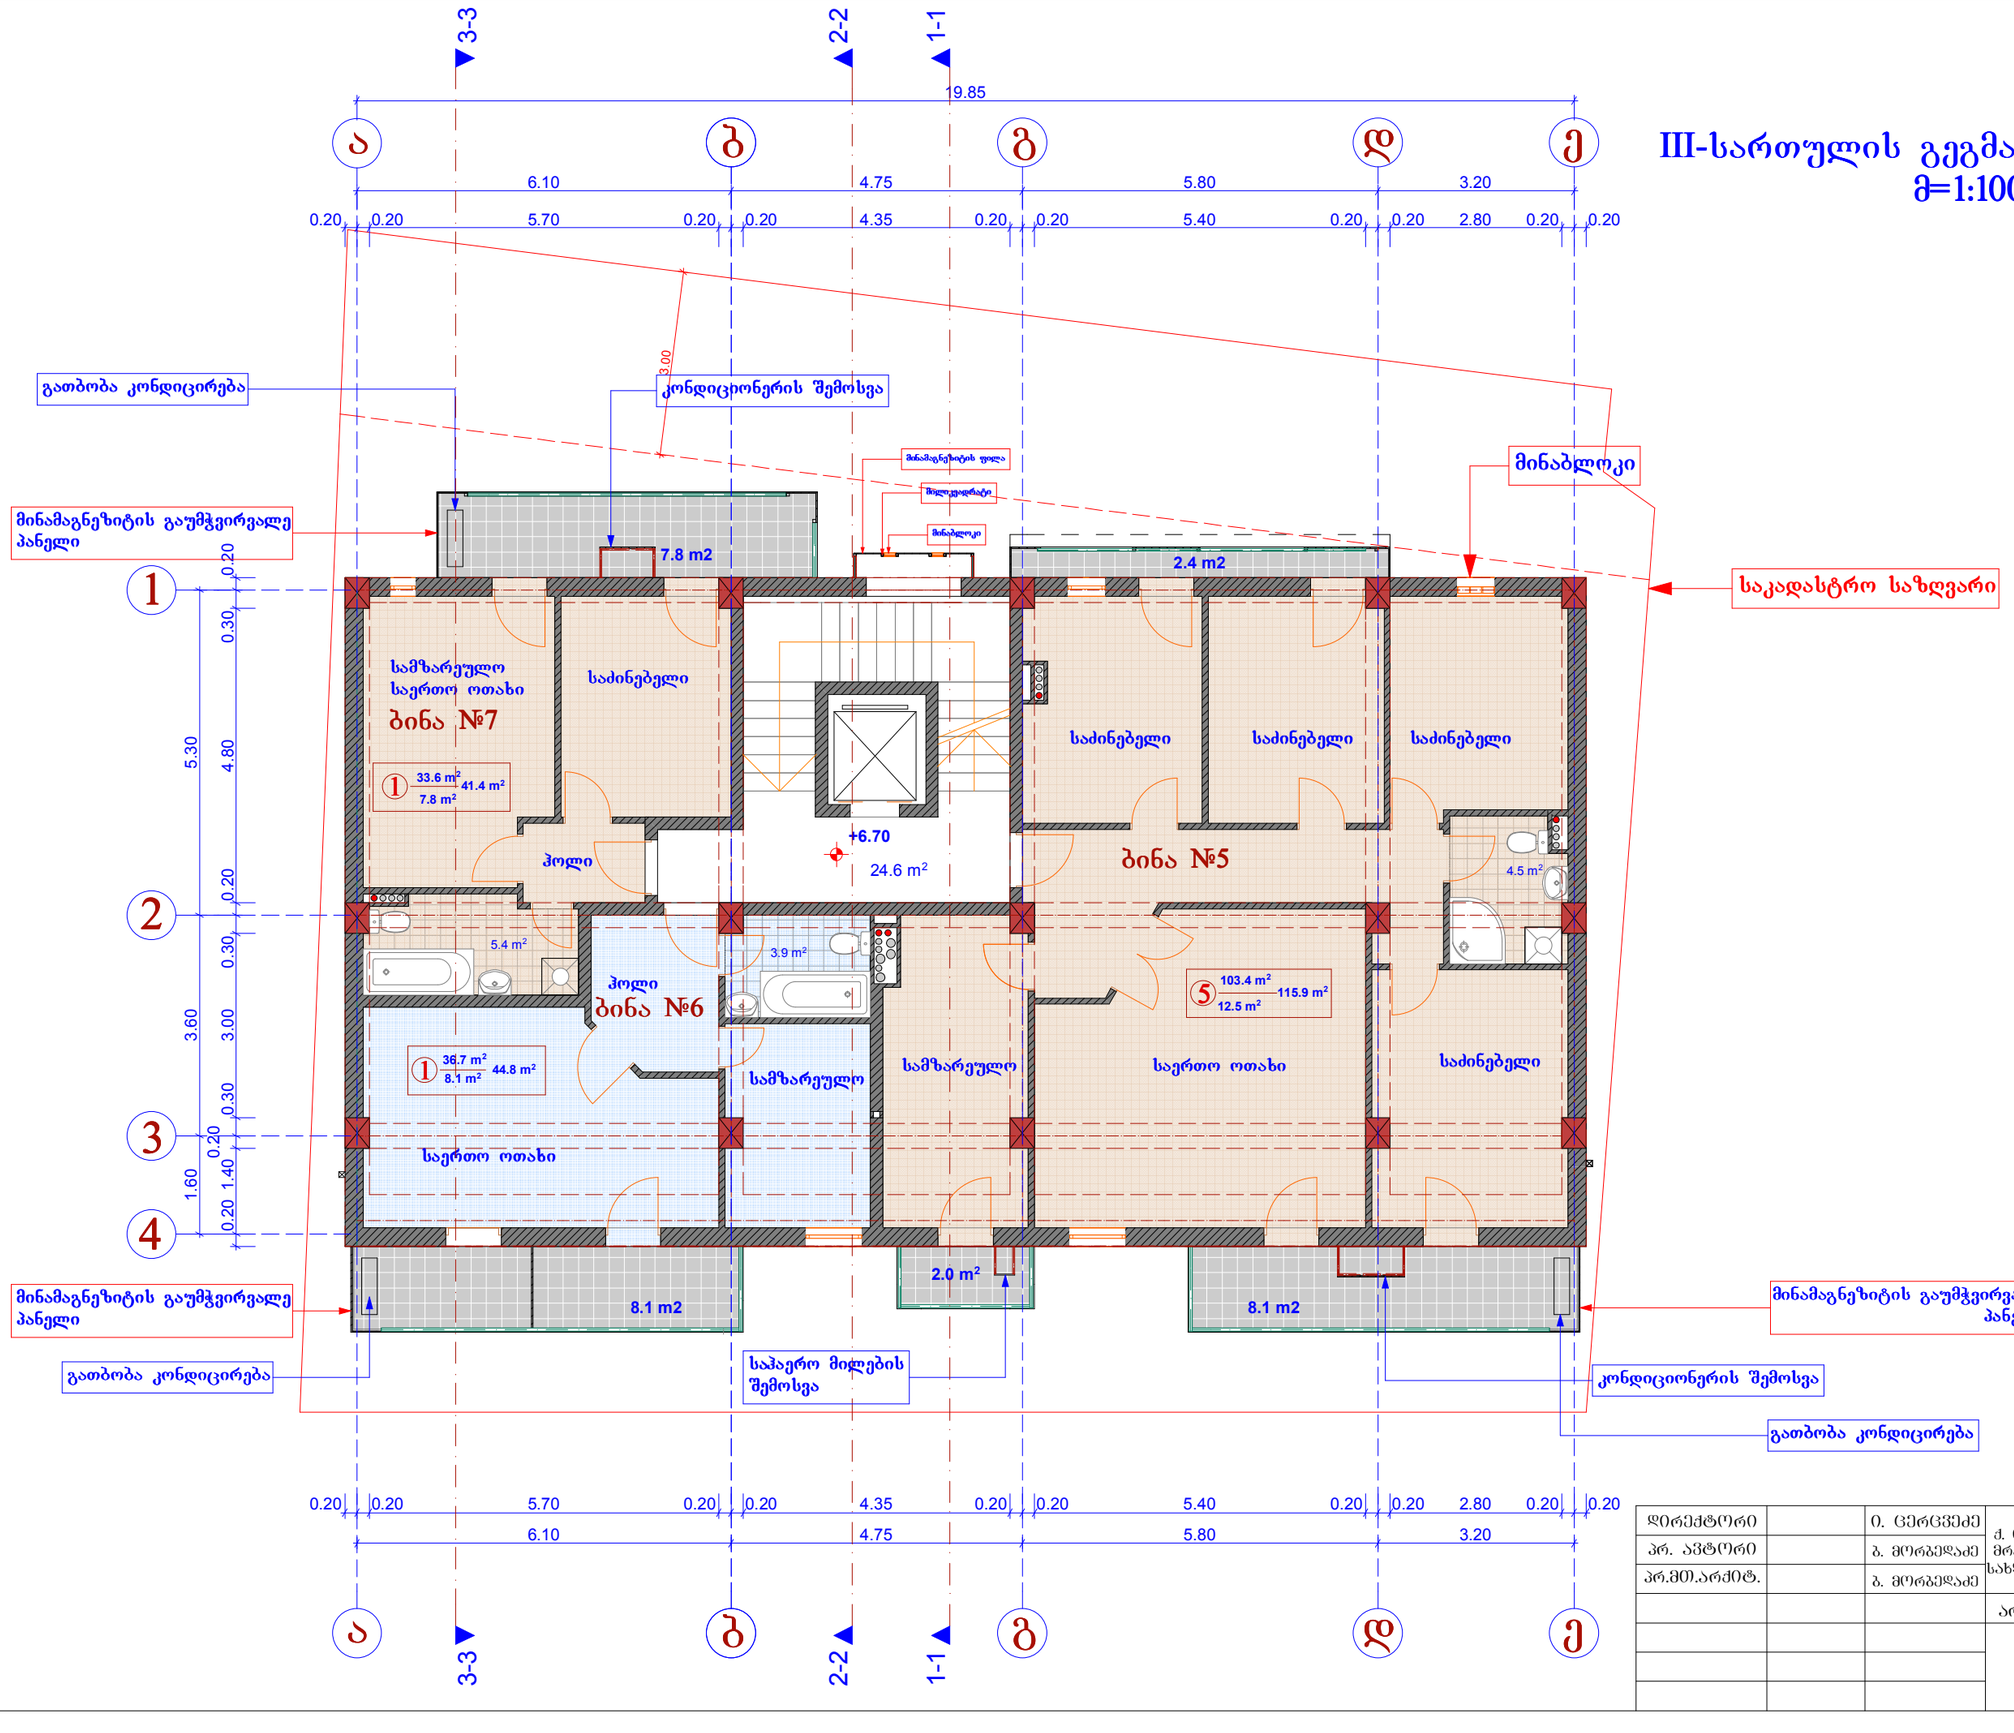


დირექტორი		ი. ცერცვაძე	ქ. თბილისში, საირმის ქ. №5-ში მრავალბინიანი საცხოვრებელი სახლის პროექტის კორექტირება	შ.პ.ს. "ბაზისი-XXI"
პრ. ავტორი		ბ. მორგველაძე		
პრ.მთ.არქიტ.		ბ. მორგველაძე		
			არქიტექტურული ნაწილი	დაკვეთა № /2016
			სართულის გეგმა +6.70 ნიშნ.-ზე	სტადია / სურათი / მასშტაბი: 1:100

IV-სართულის გეგმა +10.05 ნიშნ.-ზე
მ=1:100

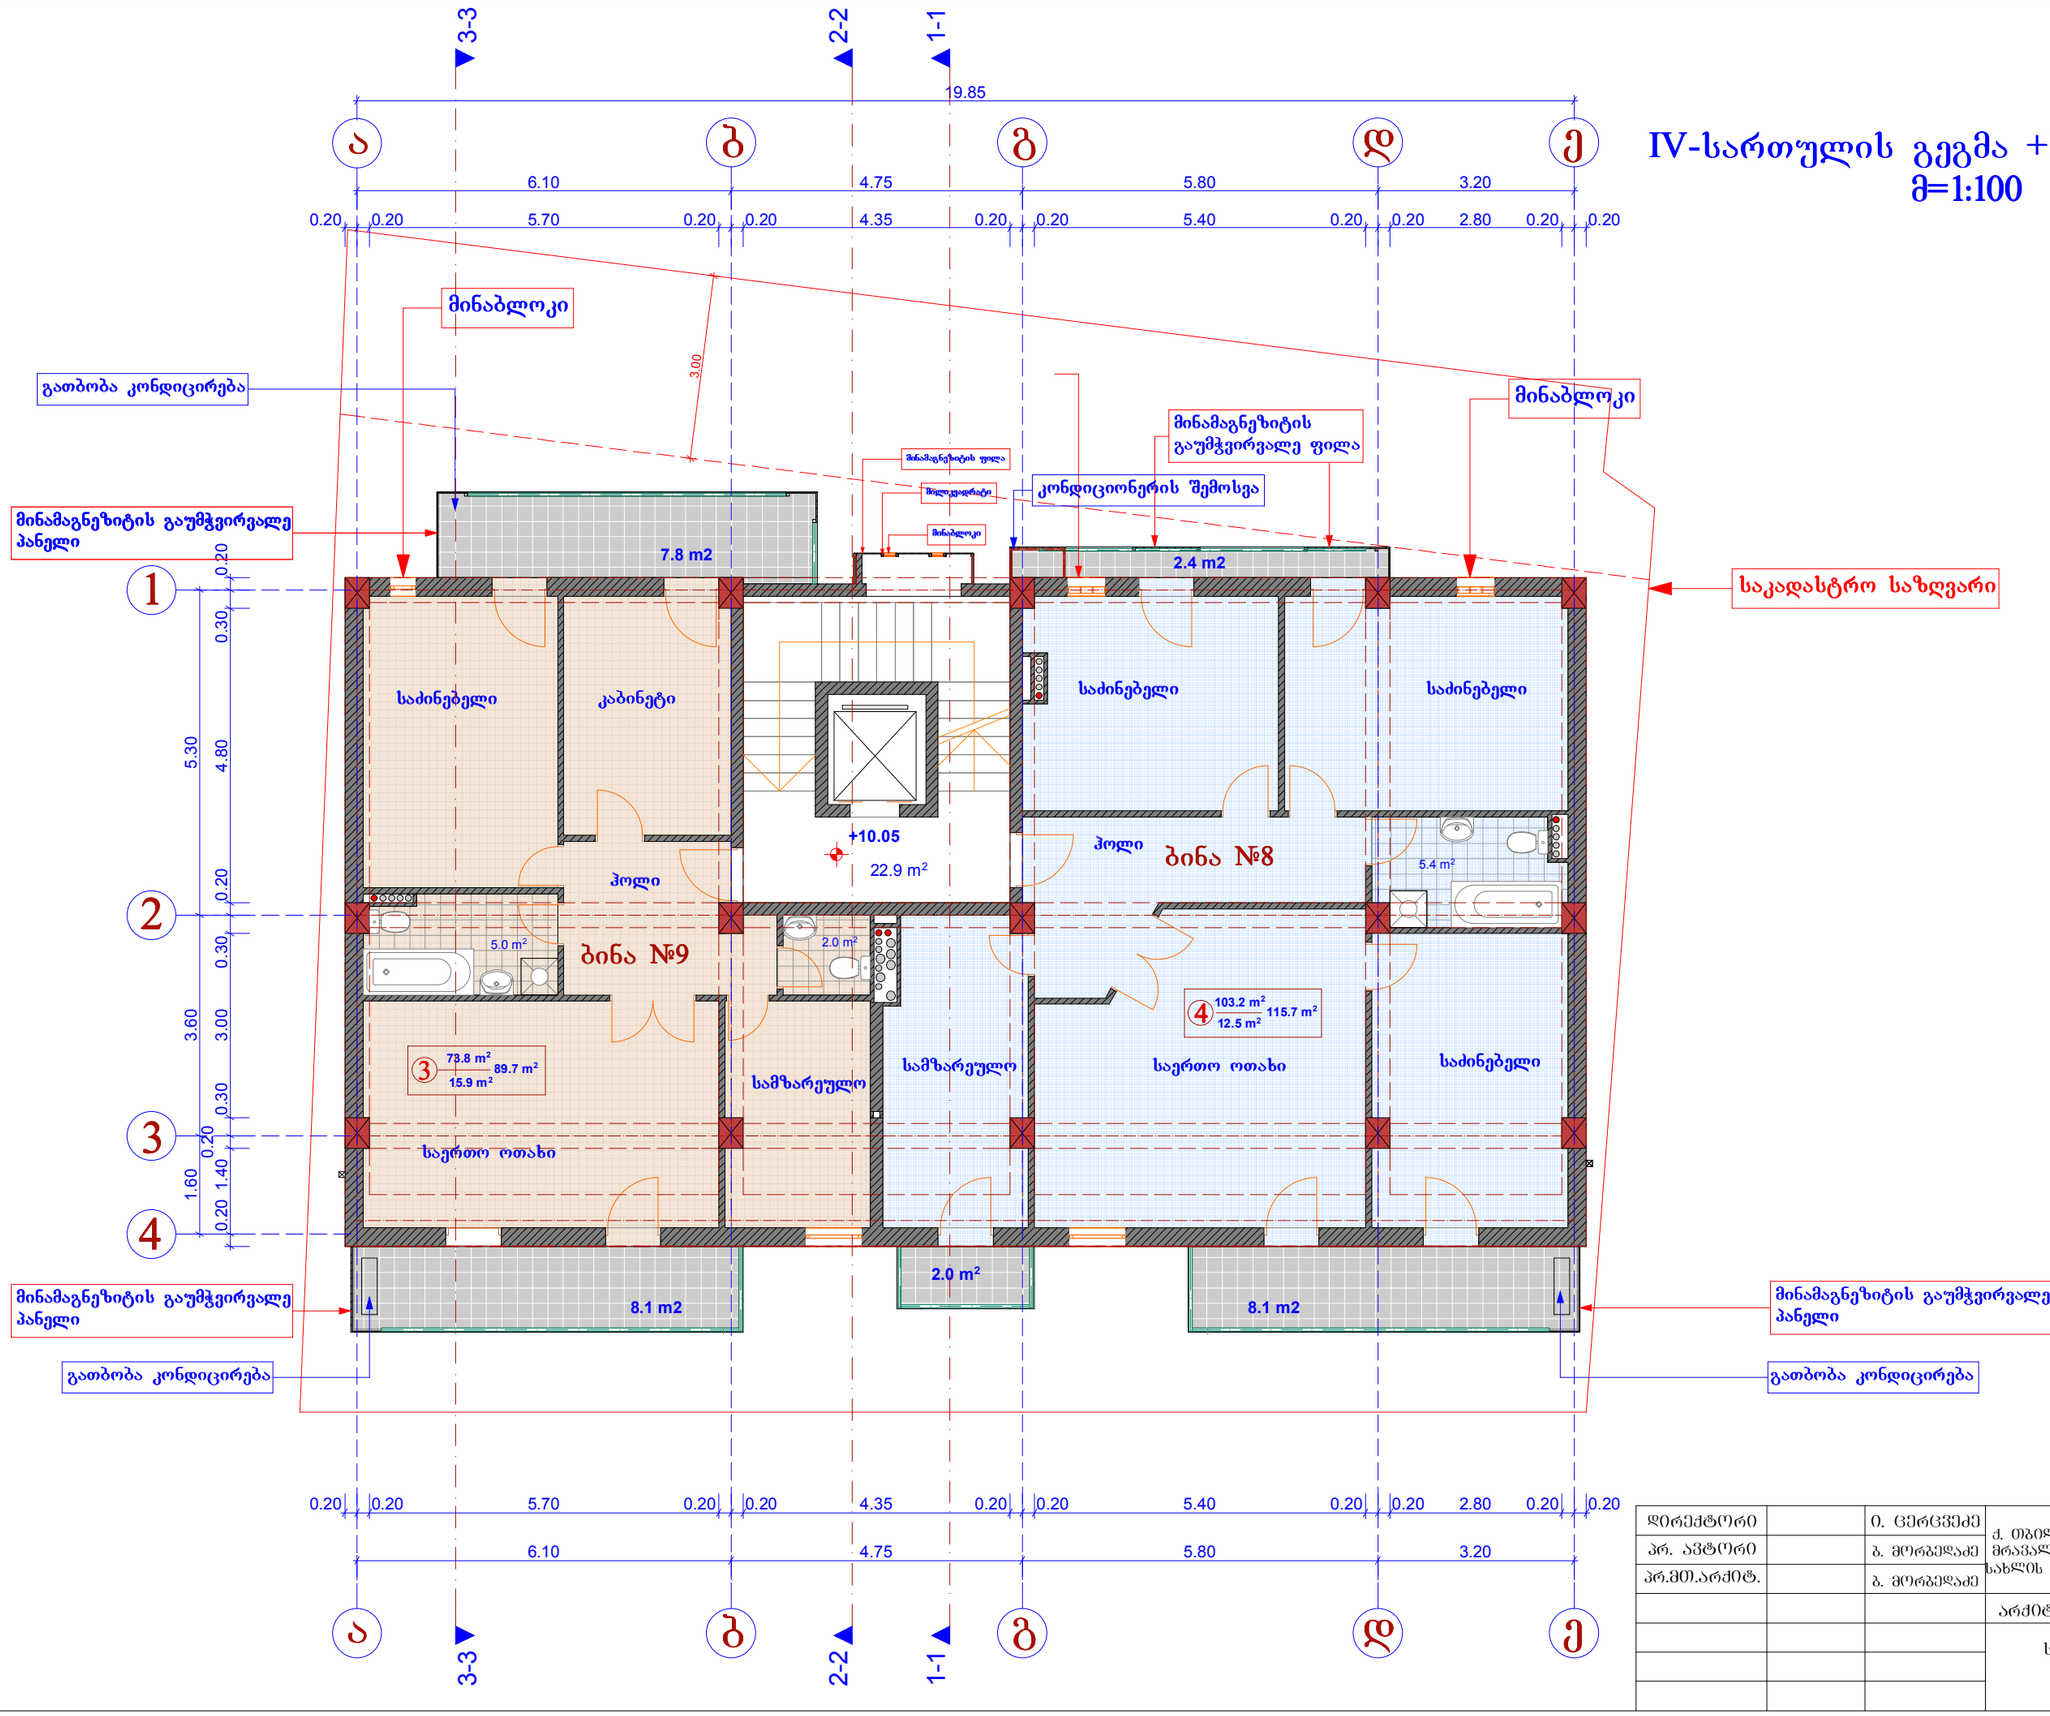


დირექტორი		ი. ცერცვაძე	ქ. თბილისში, საირმის ქ. №5-ში მრავალბინიანი საცხოვრებელი სახლის პროექტის კორექტირება	შ.პ.ს. "ბაზისი-XXI"
პრ. ავტორი		ბ. მორგველაძე		
პრ.მთ.არქიტ.		ბ. მორგველაძე		
			არქიტექტურული ნაწილი	დაკვეთა № /2016
			სართულის გეგმა +10.05 ნიშნ.-ზე	სტადია / სურათი / მასშტაბი: 1:100

V-სართულის გეგმა +13.40 ნიშნ.-ზე
მ=1:100

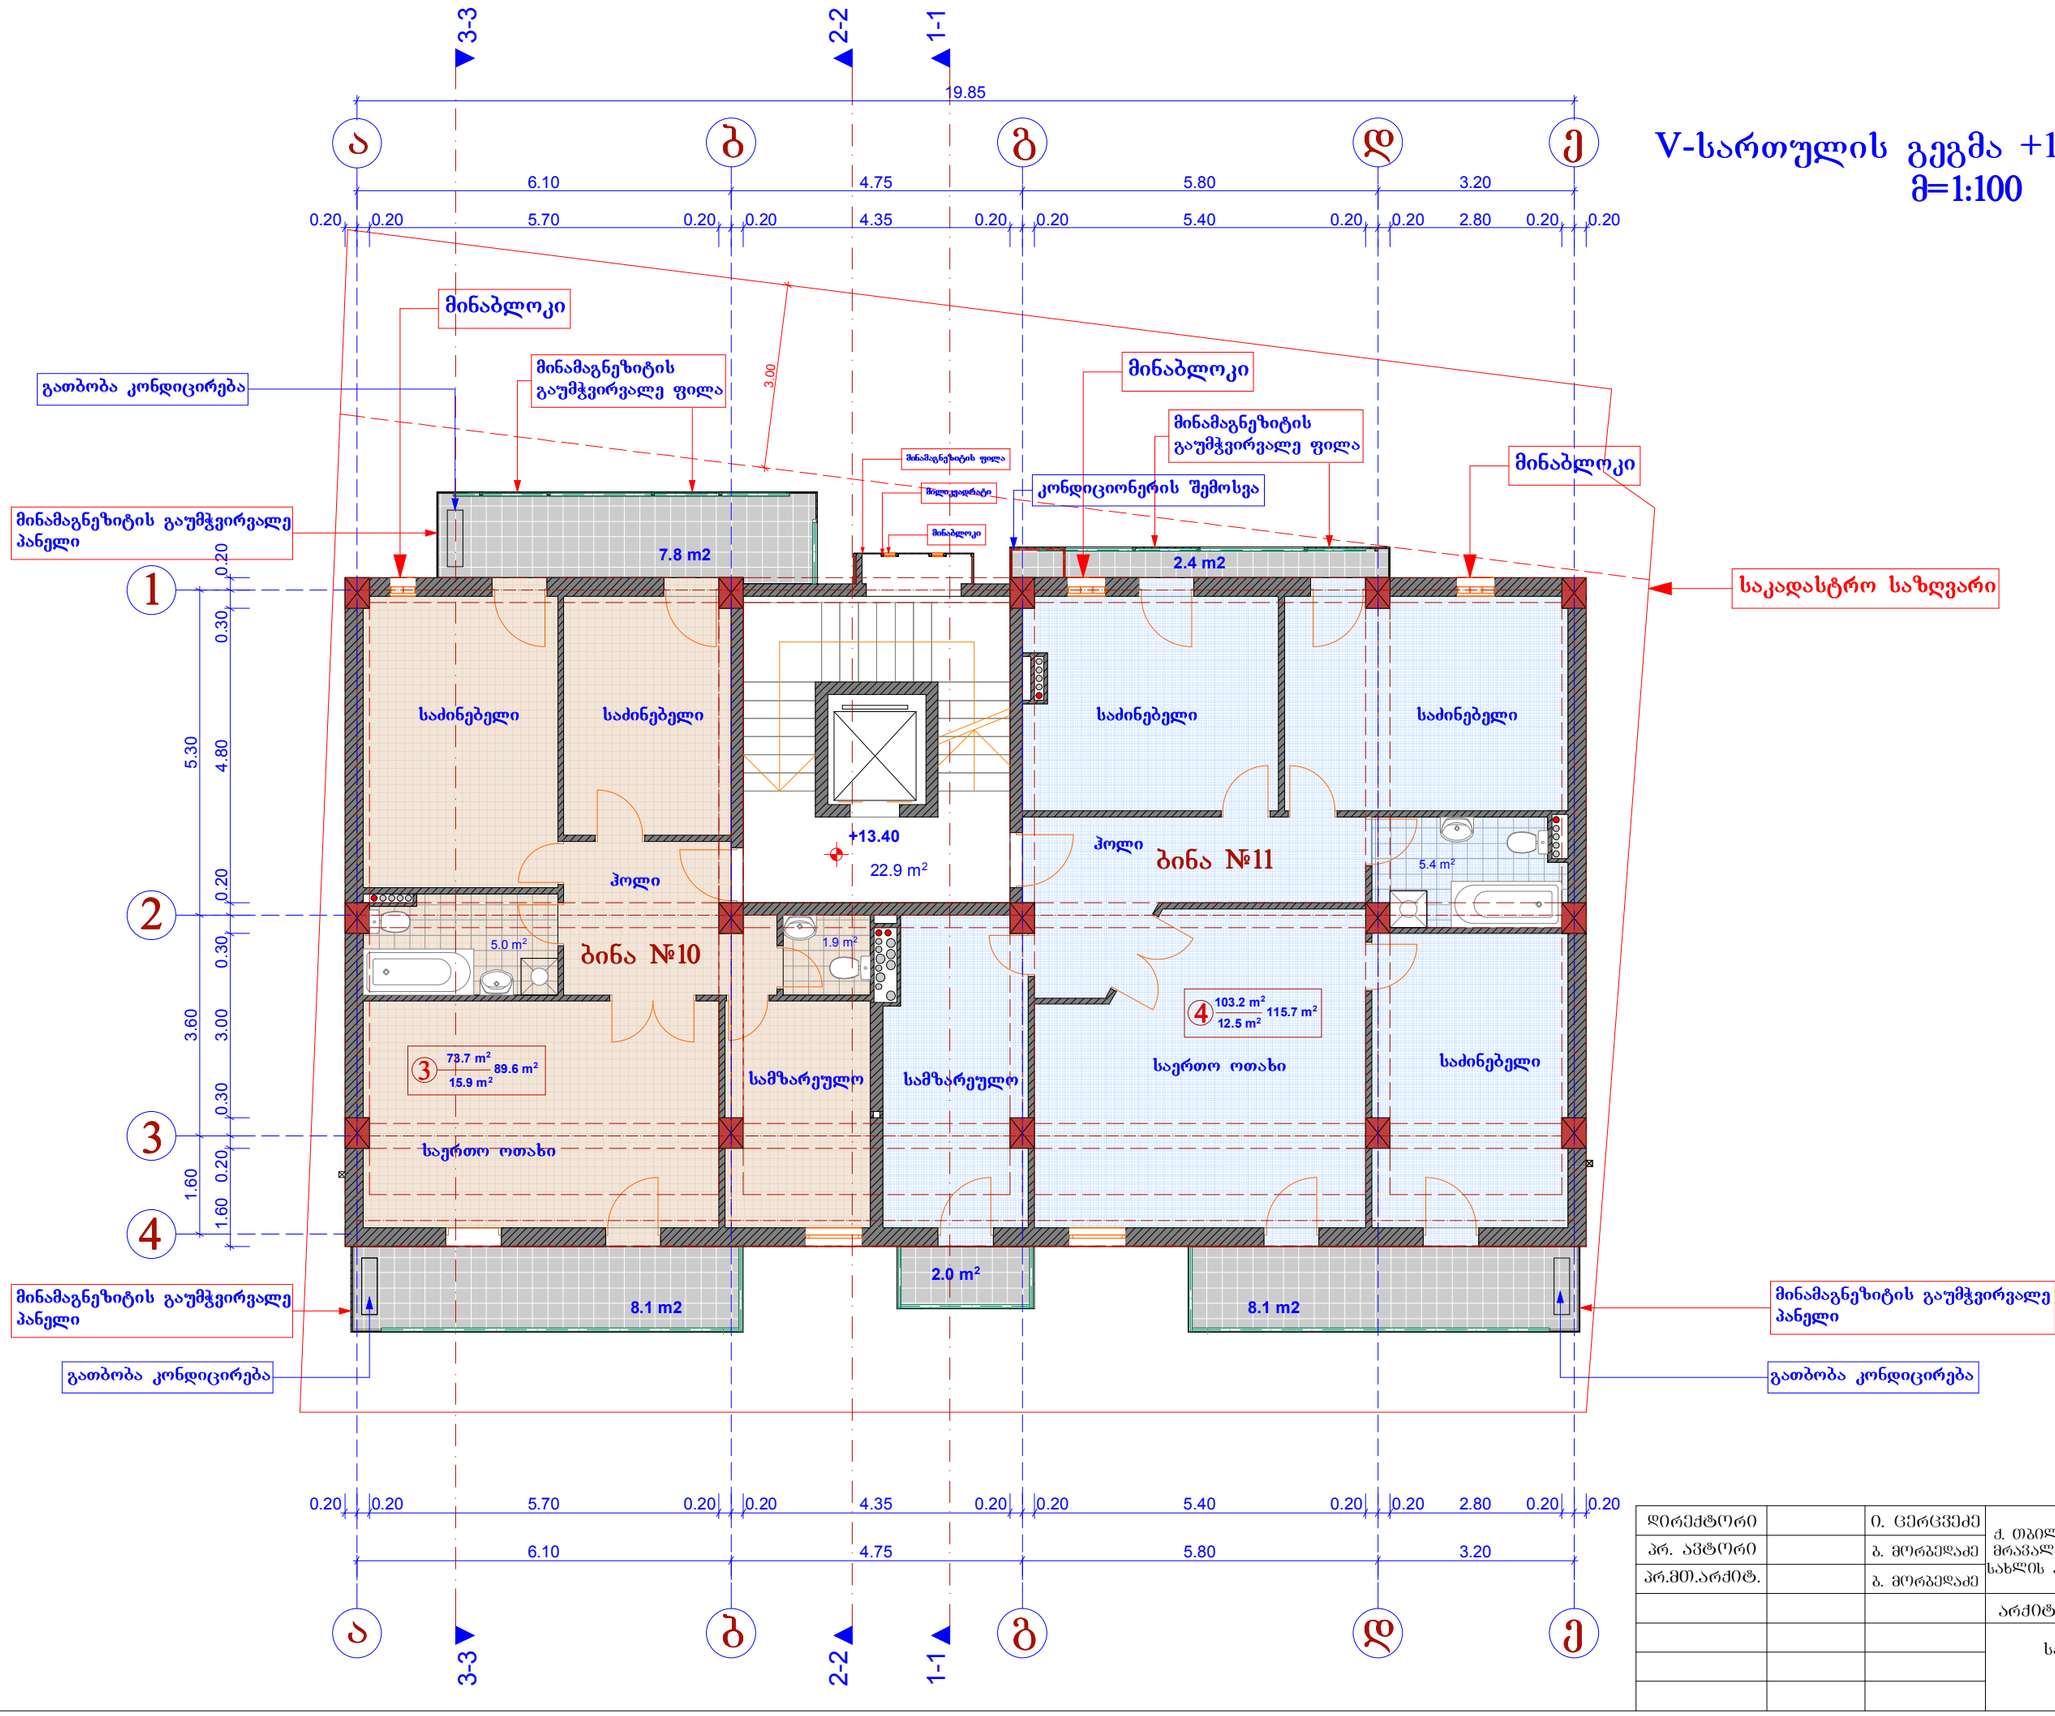


დირექტორი		ი. ცერცვაძე	ქ. თბილისში, საირმის ქ. №5-ში მრავალბინიანი საცხოვრებელი სახლის პროექტის კორექტირება	შ.პ.ს. "ბაზისი-XXI"
პრ. ავტორი		ბ. მორგველაძე		
პრ.მთ.არქიტ.		ბ. მორგველაძე		
			არქიტექტურული ნაწილი	დაკვეთა № /2016
			სართულის გეგმა +10.05 ნიშნ.-ზე	სტადია / სურათი / მასშტაბი: 1:100

VI-სართულის გეგმა +16.75 ნიშნ.-ზე
მ=1:100

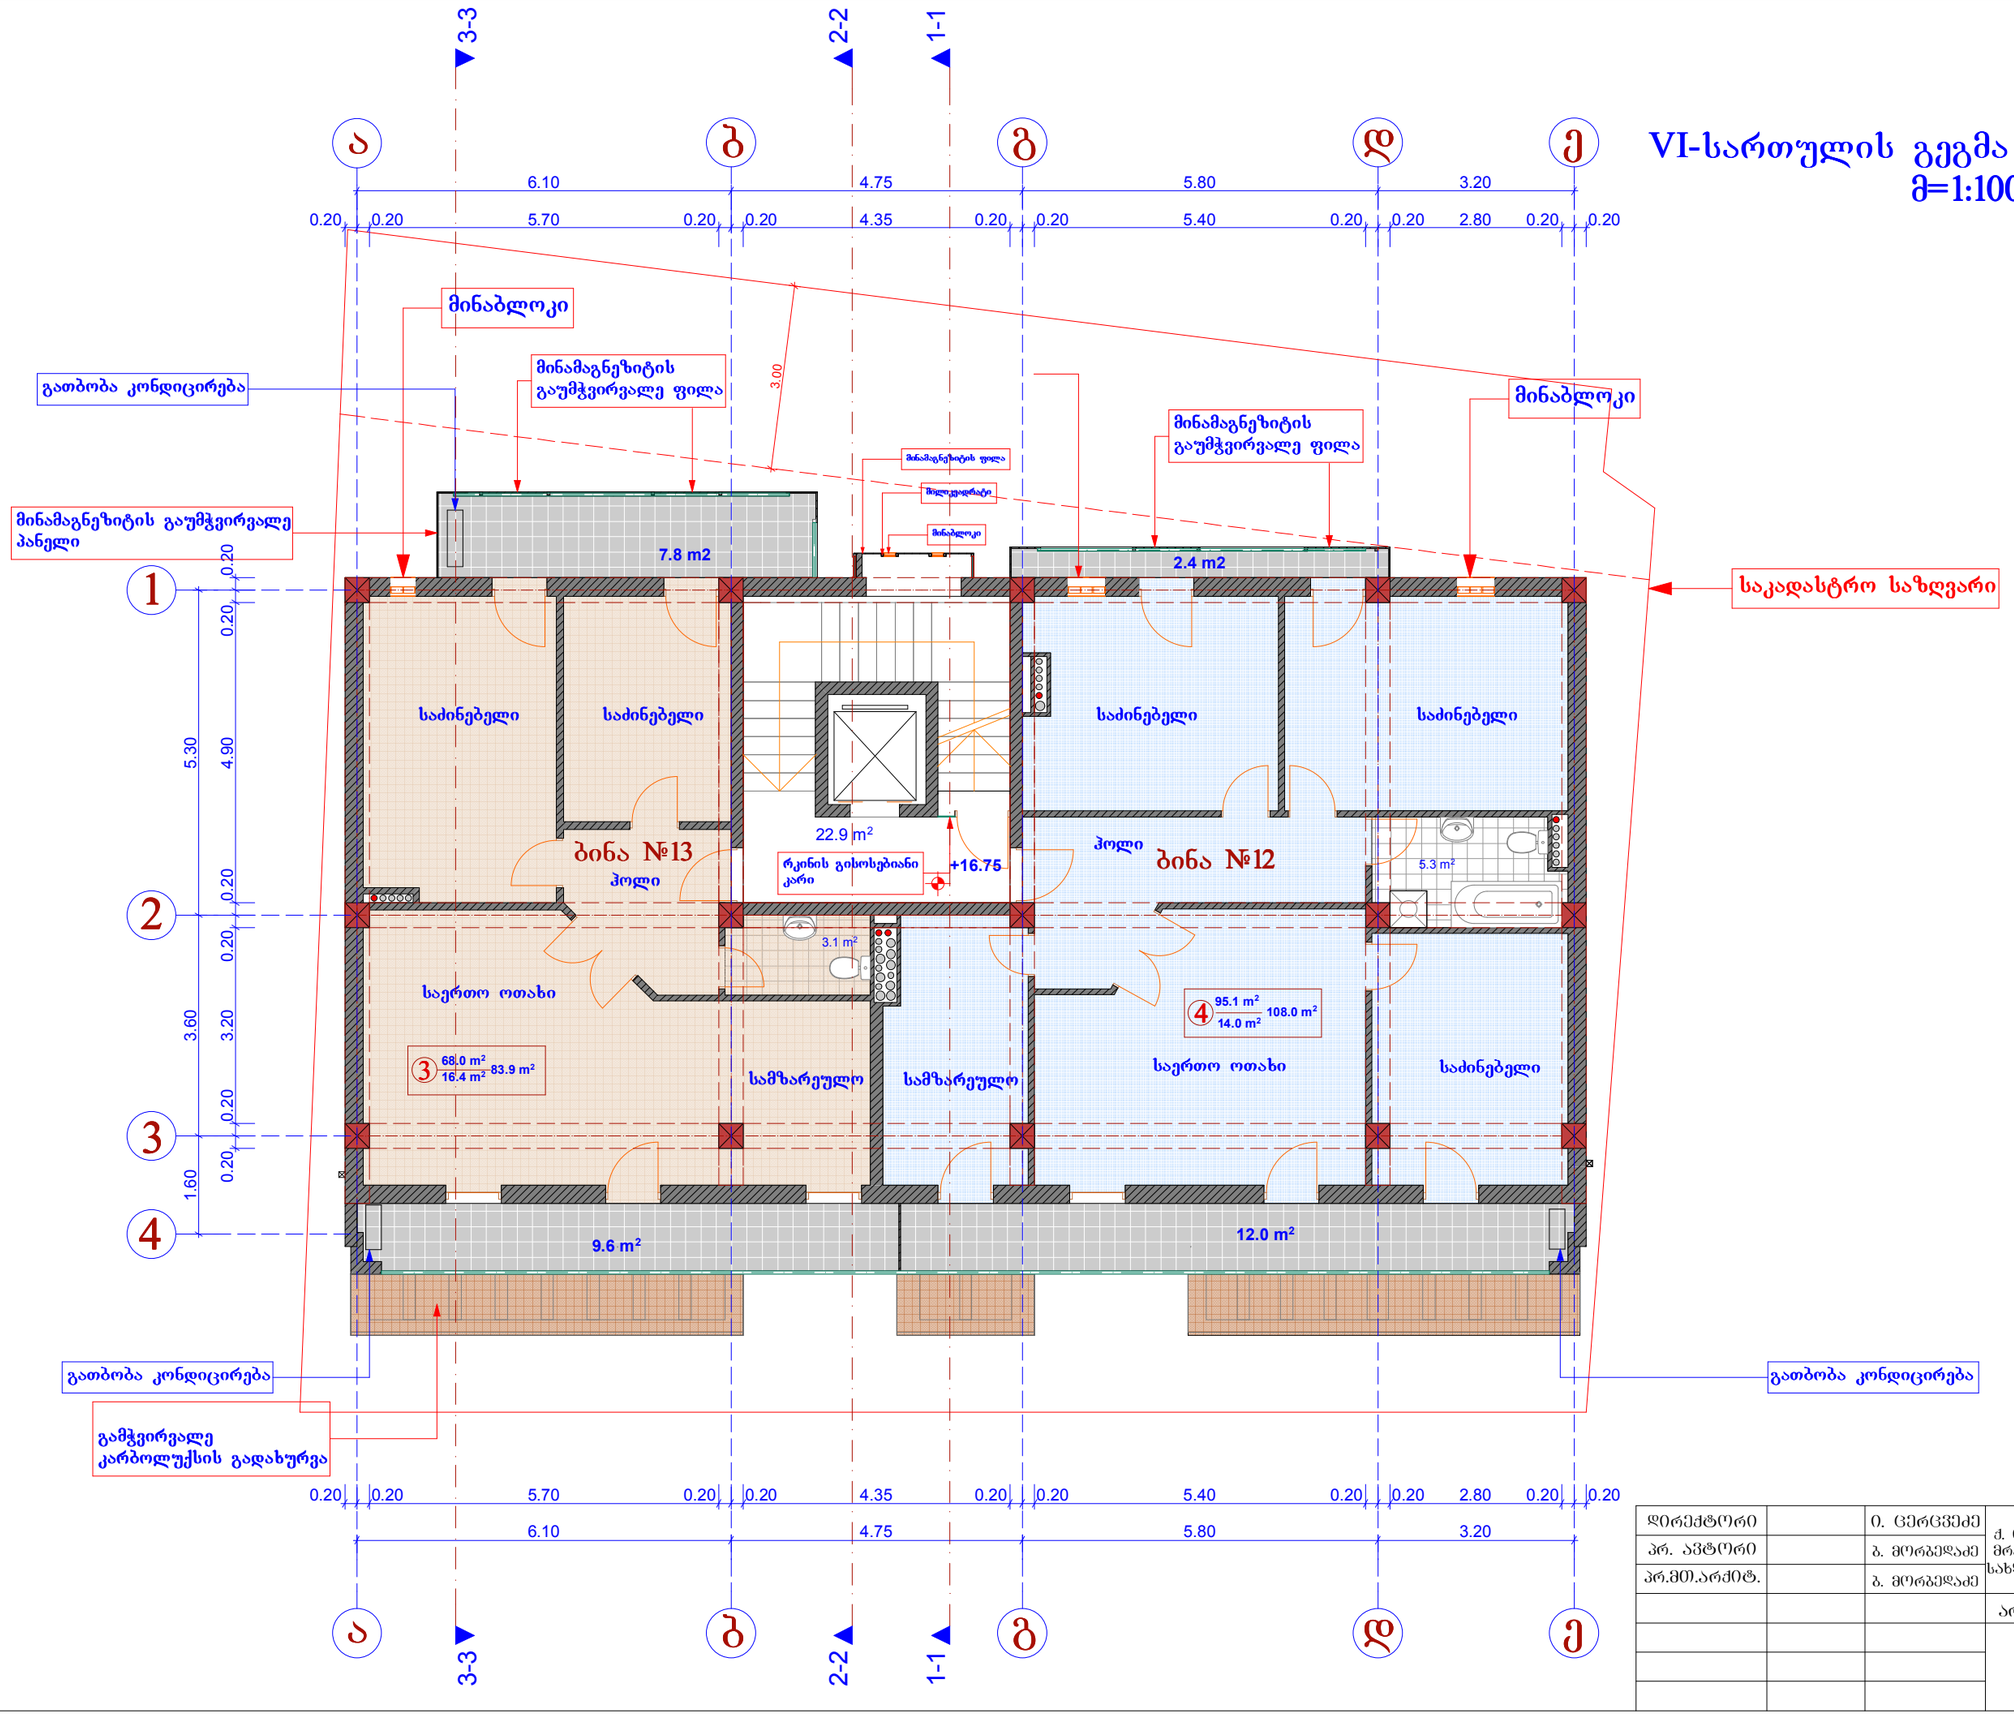


დირექტორი		ი. ცერცვაძე	ქ. თბილისში, საირმის ქ. №5-ში მრავალბინიანი საცხოვრებელი სახლის პროექტის კორექტირება	შ.პ.ს. "ბაზისი-XXI"
პრ. ავტორი		ბ. მორგველაძე		
პრ.მთ.არქიტ.		ბ. მორგველაძე		
			არქიტექტურული ნაწილი	დაკვეთა № /2016
			სართულის გეგმა +16.75 ნიშნ.-ზე	სტადია / ფურცელი / მასშტაბი: 1:100

სახურავის გეგმა +20.10
მ=1:100

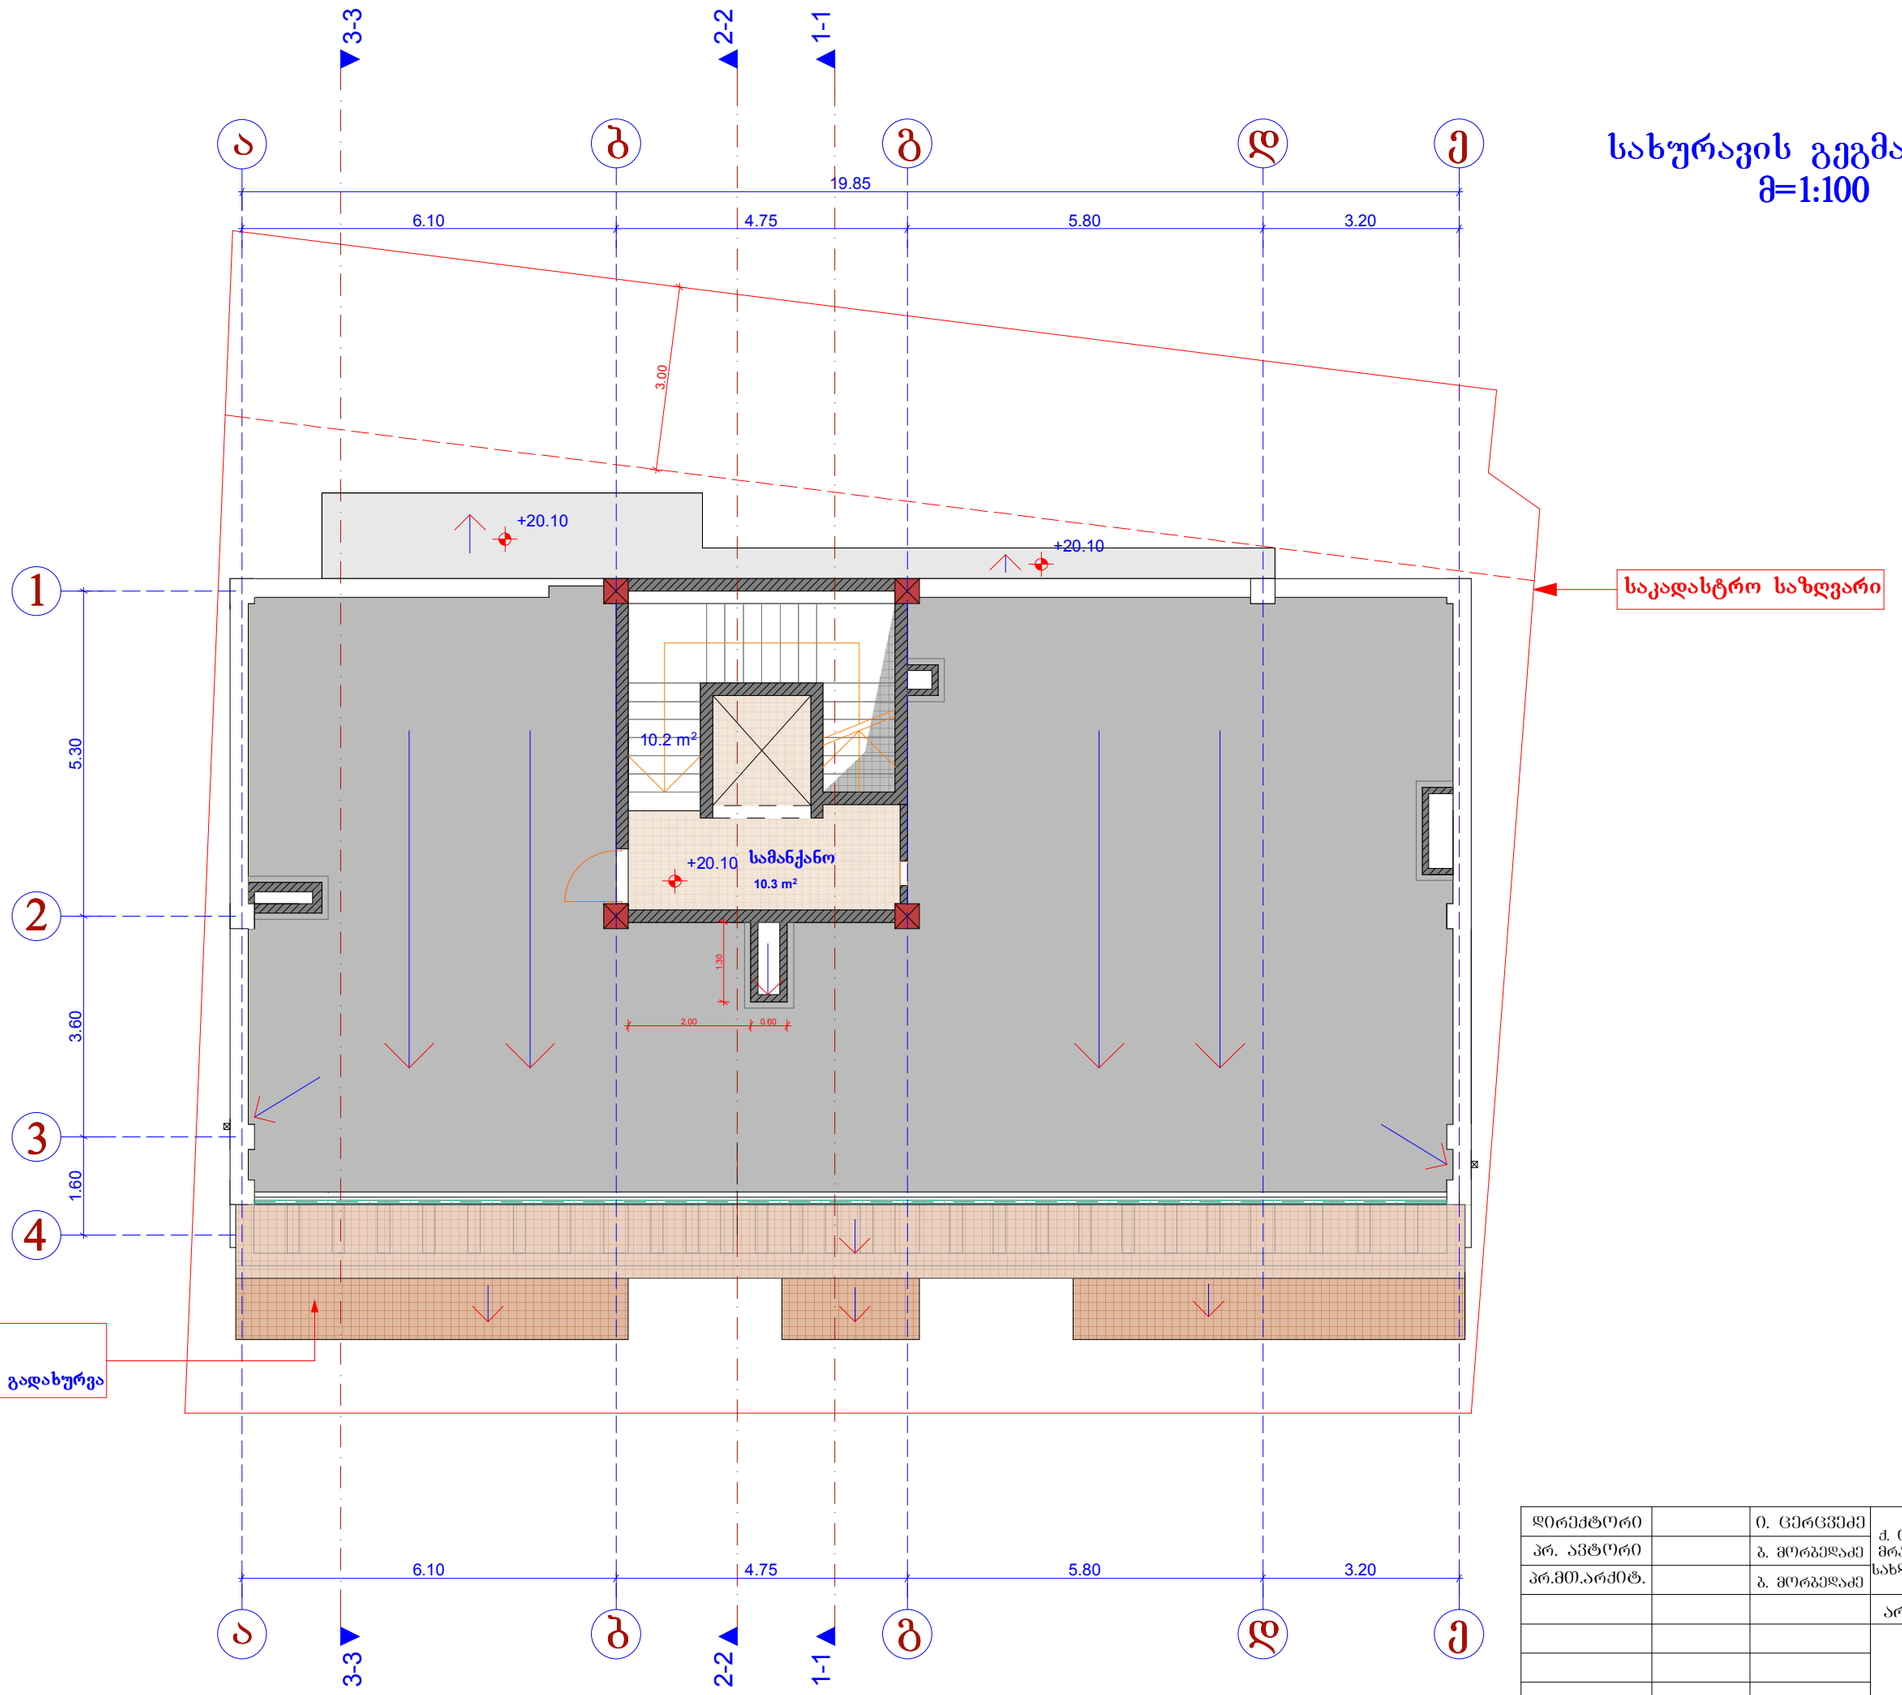

დირექტორი		ი. ცერცვაძე	ქ. თბილისში, საირმის ქ. №5-ში მრავალბინიანი საცხოვრებელი სახლის პროექტის კორექტირება	შ.პ.ს. "პაზისი-XXI"
პრ. ავტორი		ბ. ჭორბაძე		
პრ.მთ.არქიტ.		ბ. ჭორბაძე		
			არქიტექტურული ნაწილი	დაკვეთა № /2016
			სახურავის გეგმა +20.10	სტადია / ფურცელი / მასშტაბი
				1:100

სახურავის გეგმა
მ=1:100

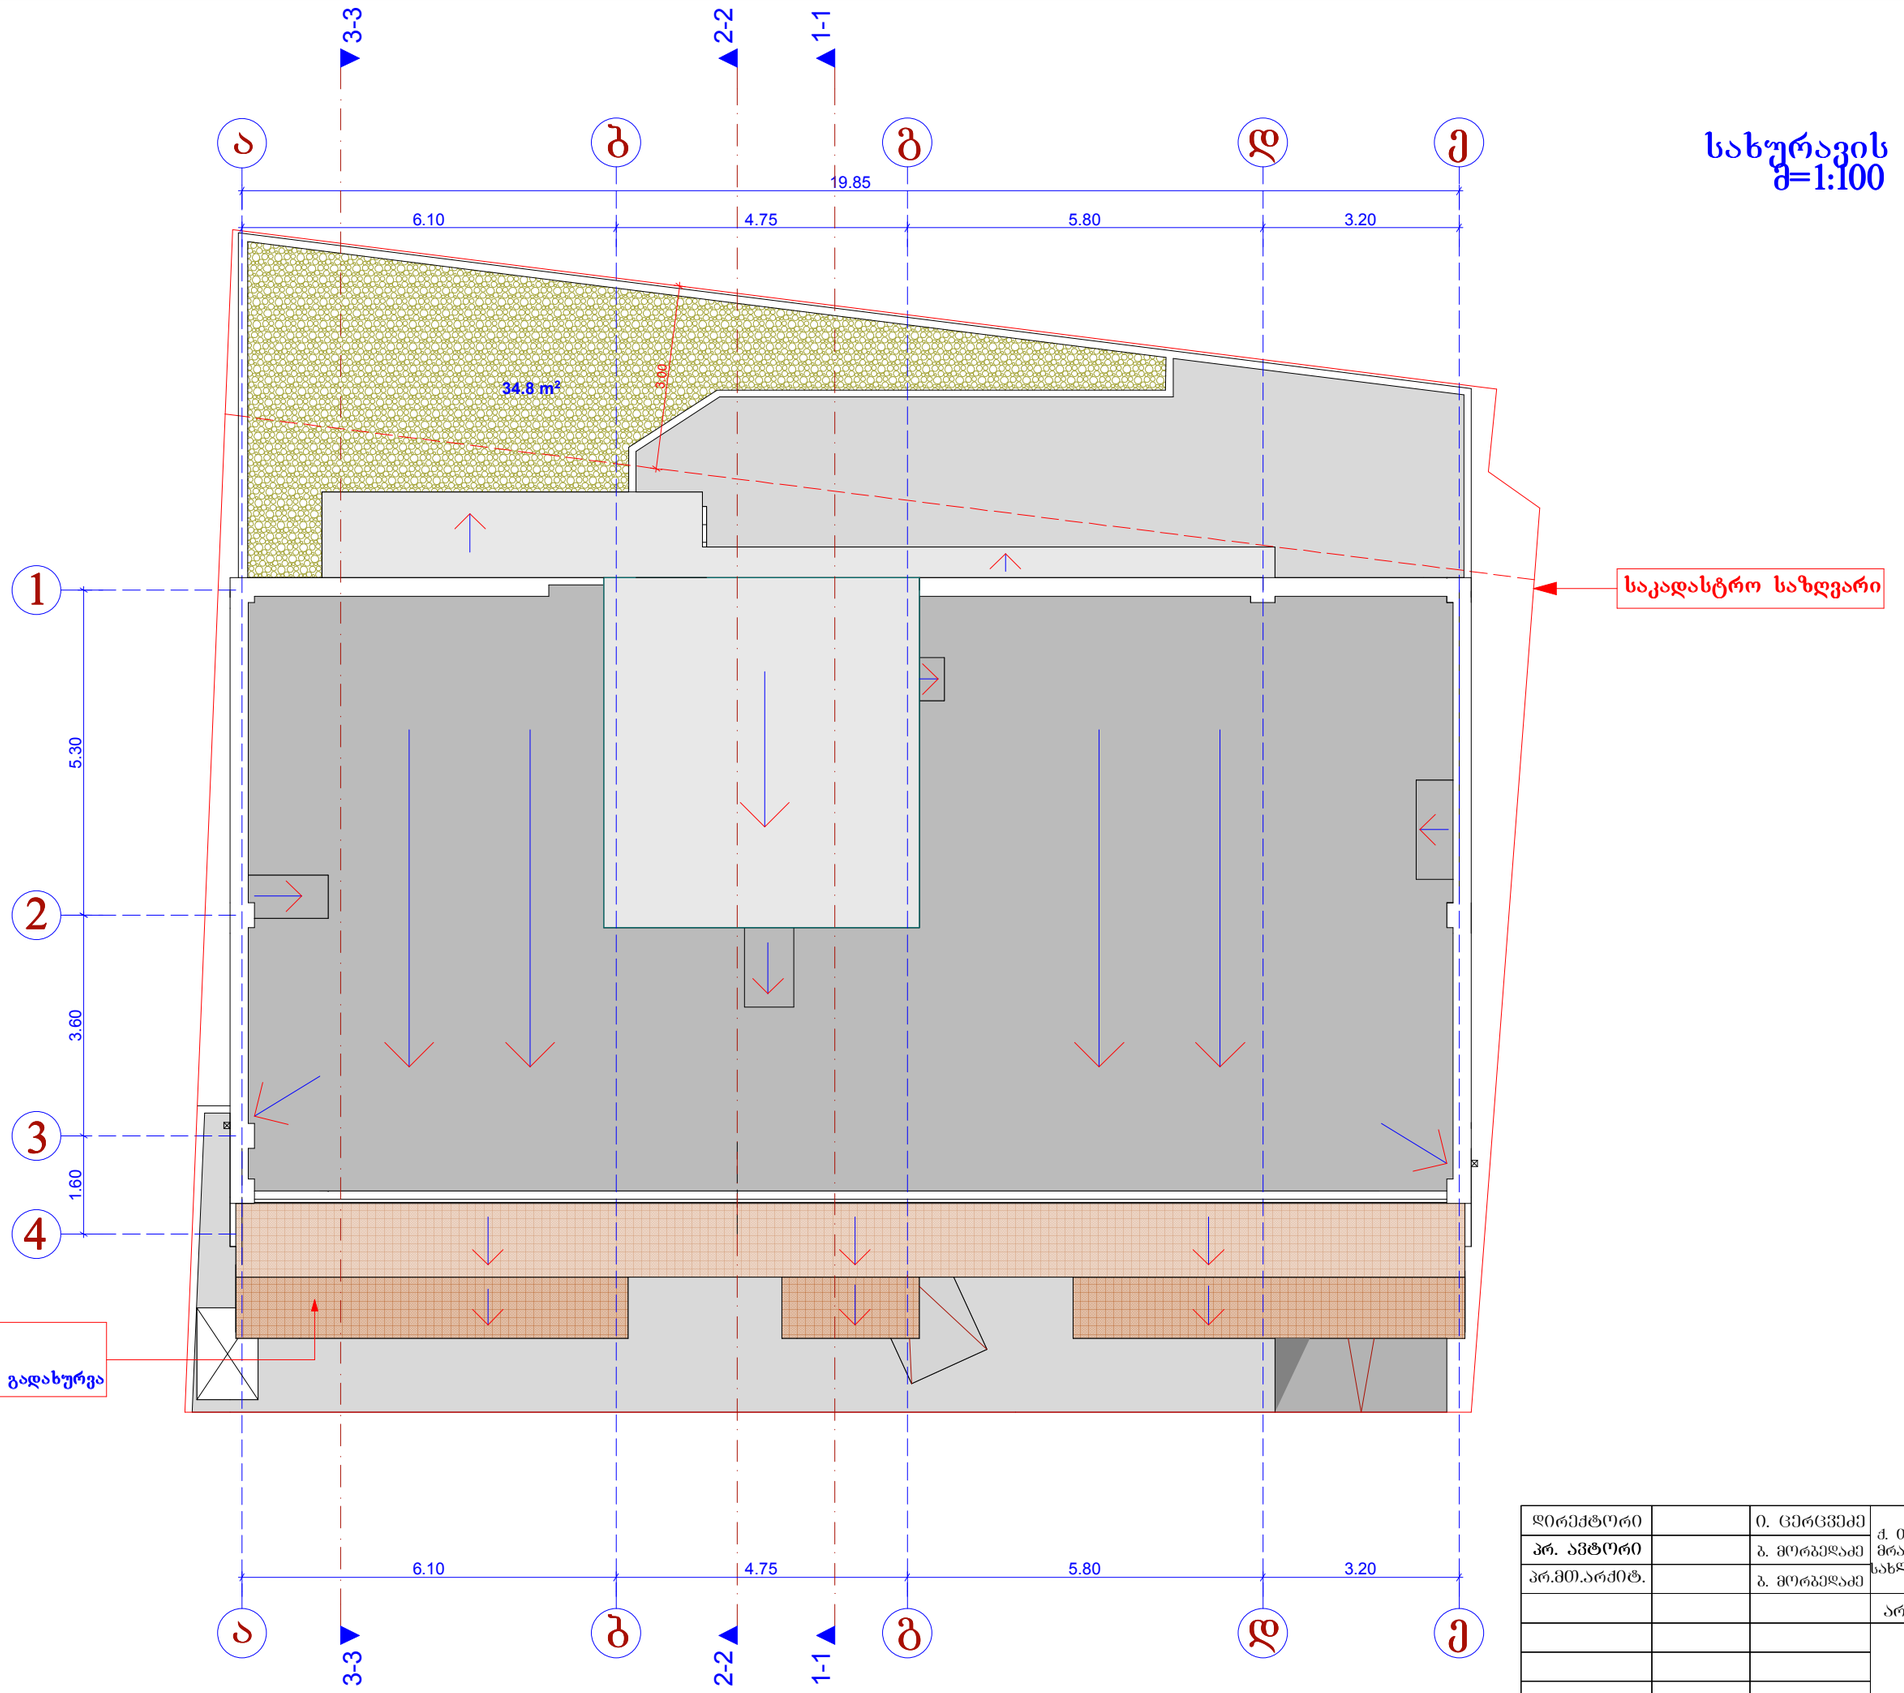

დირექტორი		ი. ცერცვაძე	ქ. თბილისში, საირმის ქ. №5-ში მრავალბინიანი საცხოვრებელი სახლის პროექტის კორექტირება	შ.პ.ს. "ბახისი-XXI"
პრ. ავტორი		ბ. მორგველაძე		
პრ.მთ.არქიტ.		ბ. მორგველაძე		
			არქიტექტურული ნაწილი	დაკვეთა № /2016
			სახურავის გეგმა	სტადია / ფურცელი / მასშტაბი
				1:100