
სიმაღლის განსაზღვრის სქემა
გენ.გეგმა მ=1:500

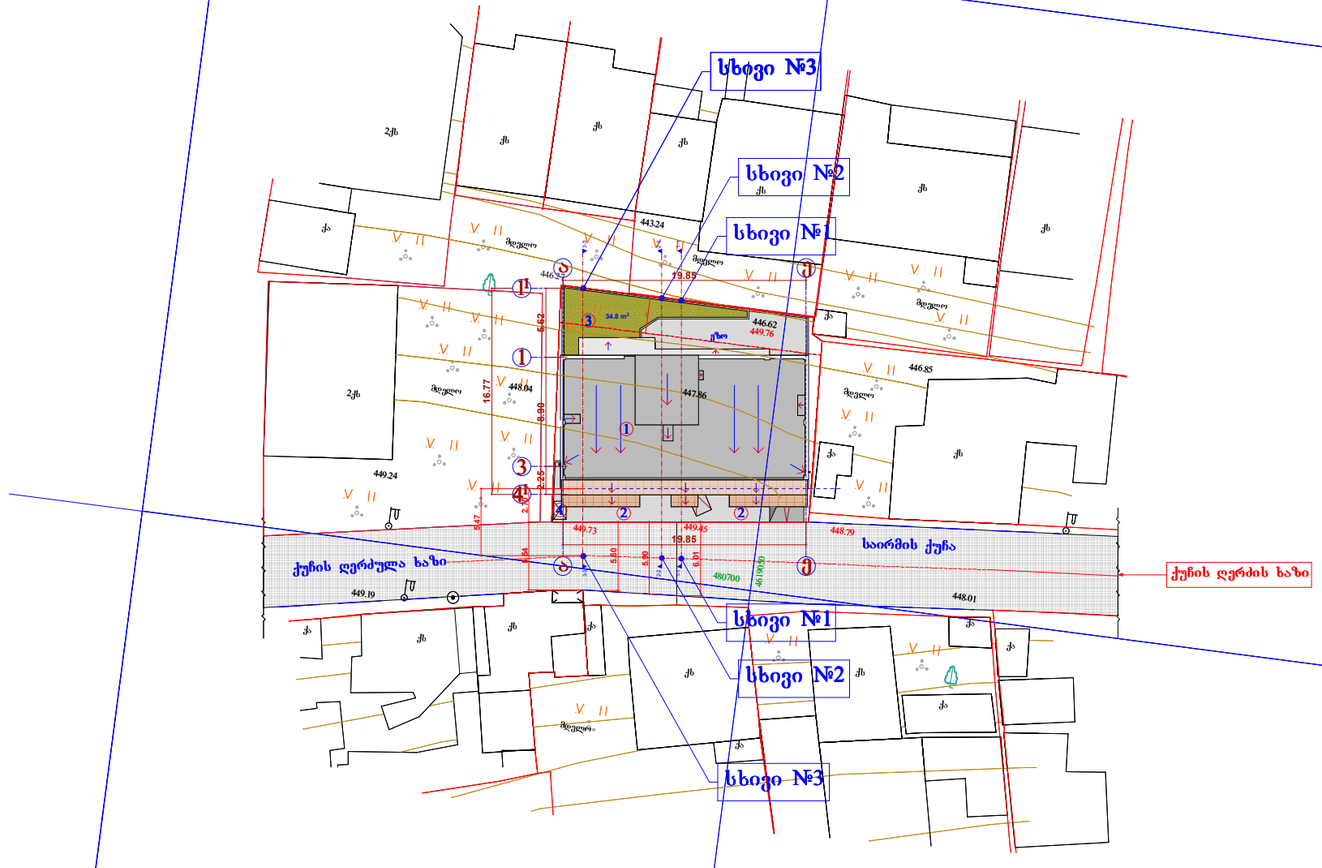




ექსპლიკაცია:

1. საპროექტო ობიექტი
2. ღია ავტოსადგომი
3. გამწვანება
4. ნაგვის კონტეინერი

დირექტ(ორი		ი. ცერცვაძე	ქ. თბილისში, საირმეს ქ. №5-ში მრავალბინიანი საცხოვრებელი სახლის პროექტის კორექტირება	შ.პ.ს. "ბაზისი-XXI"
პრ. აპტ(ორი		ბ. მორგედაძე		
პრ.მთ.არქიტ.		ბ. მორგედაძე		
			არქიტექტურული ნაწილი	2016
			სიმაღლის განსაზღვრის სქემა გენ.გეგმა მ=1:500	სტადია / ფურცელი / მასშტაბი 1:500


სიმაღლის განსაზღვრის სქემა
სხივი №1
ჭრილი 1-1

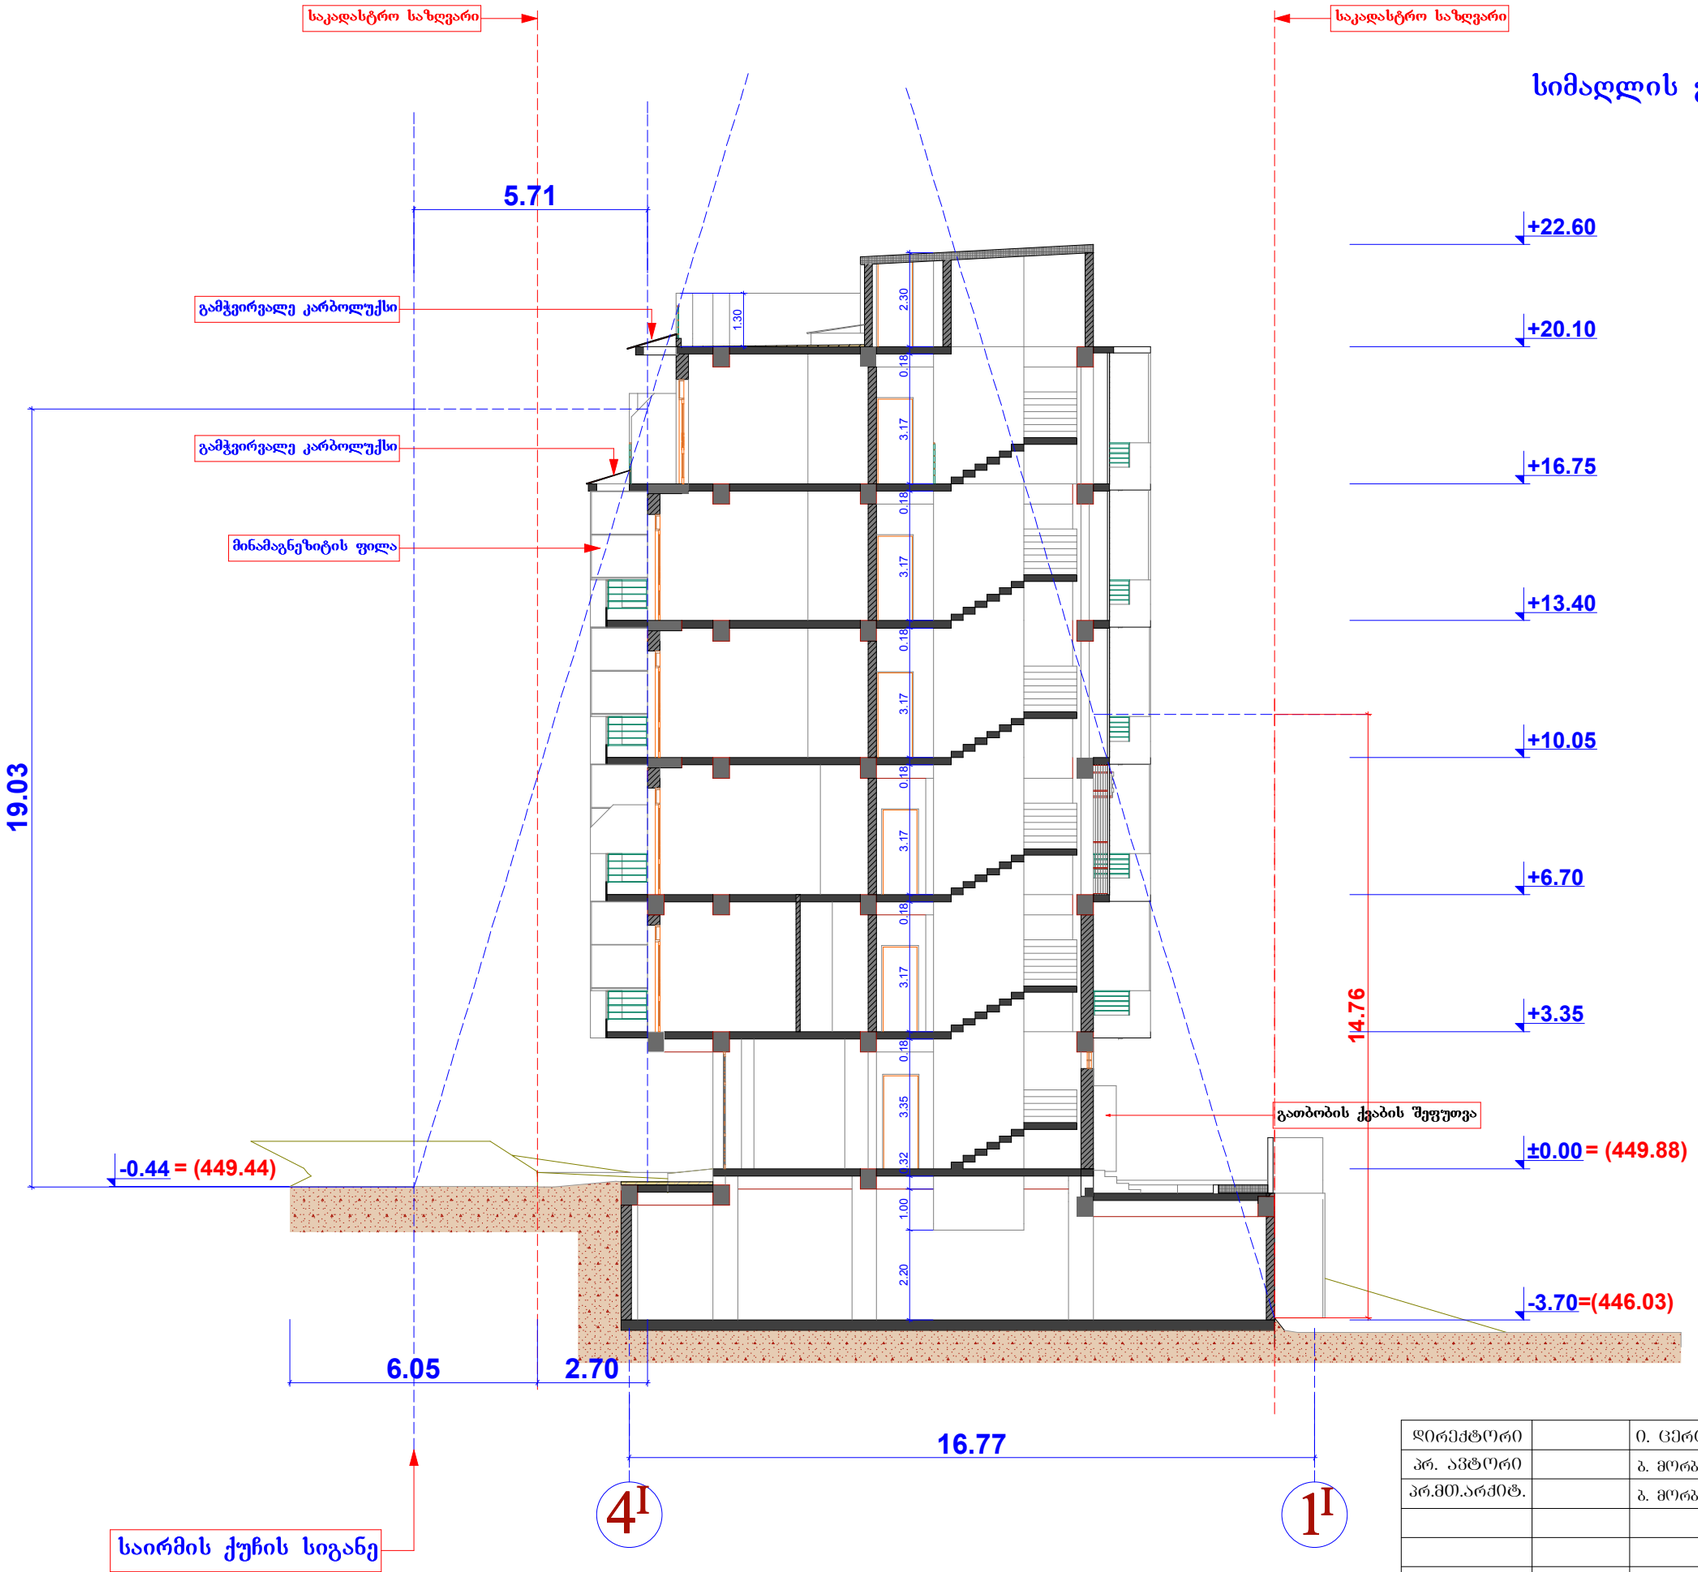

H=L / Y
5.71 / 0.30=19.0

დირექტორი		ი. ცერცვაძე	ქ. თბილისში, საირმის ქ. №5-ში მრავალბინიანი საცხოვრებელი სახლის პროექტის კორექტირება	შ.პ.ს. "ბაზისი-XXI"	
პრ. ავტორი		ბ. მორგველაძე			
პრ.მთ.არქიტ.		ბ. მორგველაძე			
			არქიტექტურული ნაწილი	2016	
			სიმაღლის განსაზღვრის სქემა (სხივი №1) ჭრილი 1-1	სტადია	ფურცელი	მასშტაბი
						1:150

სხივი №2

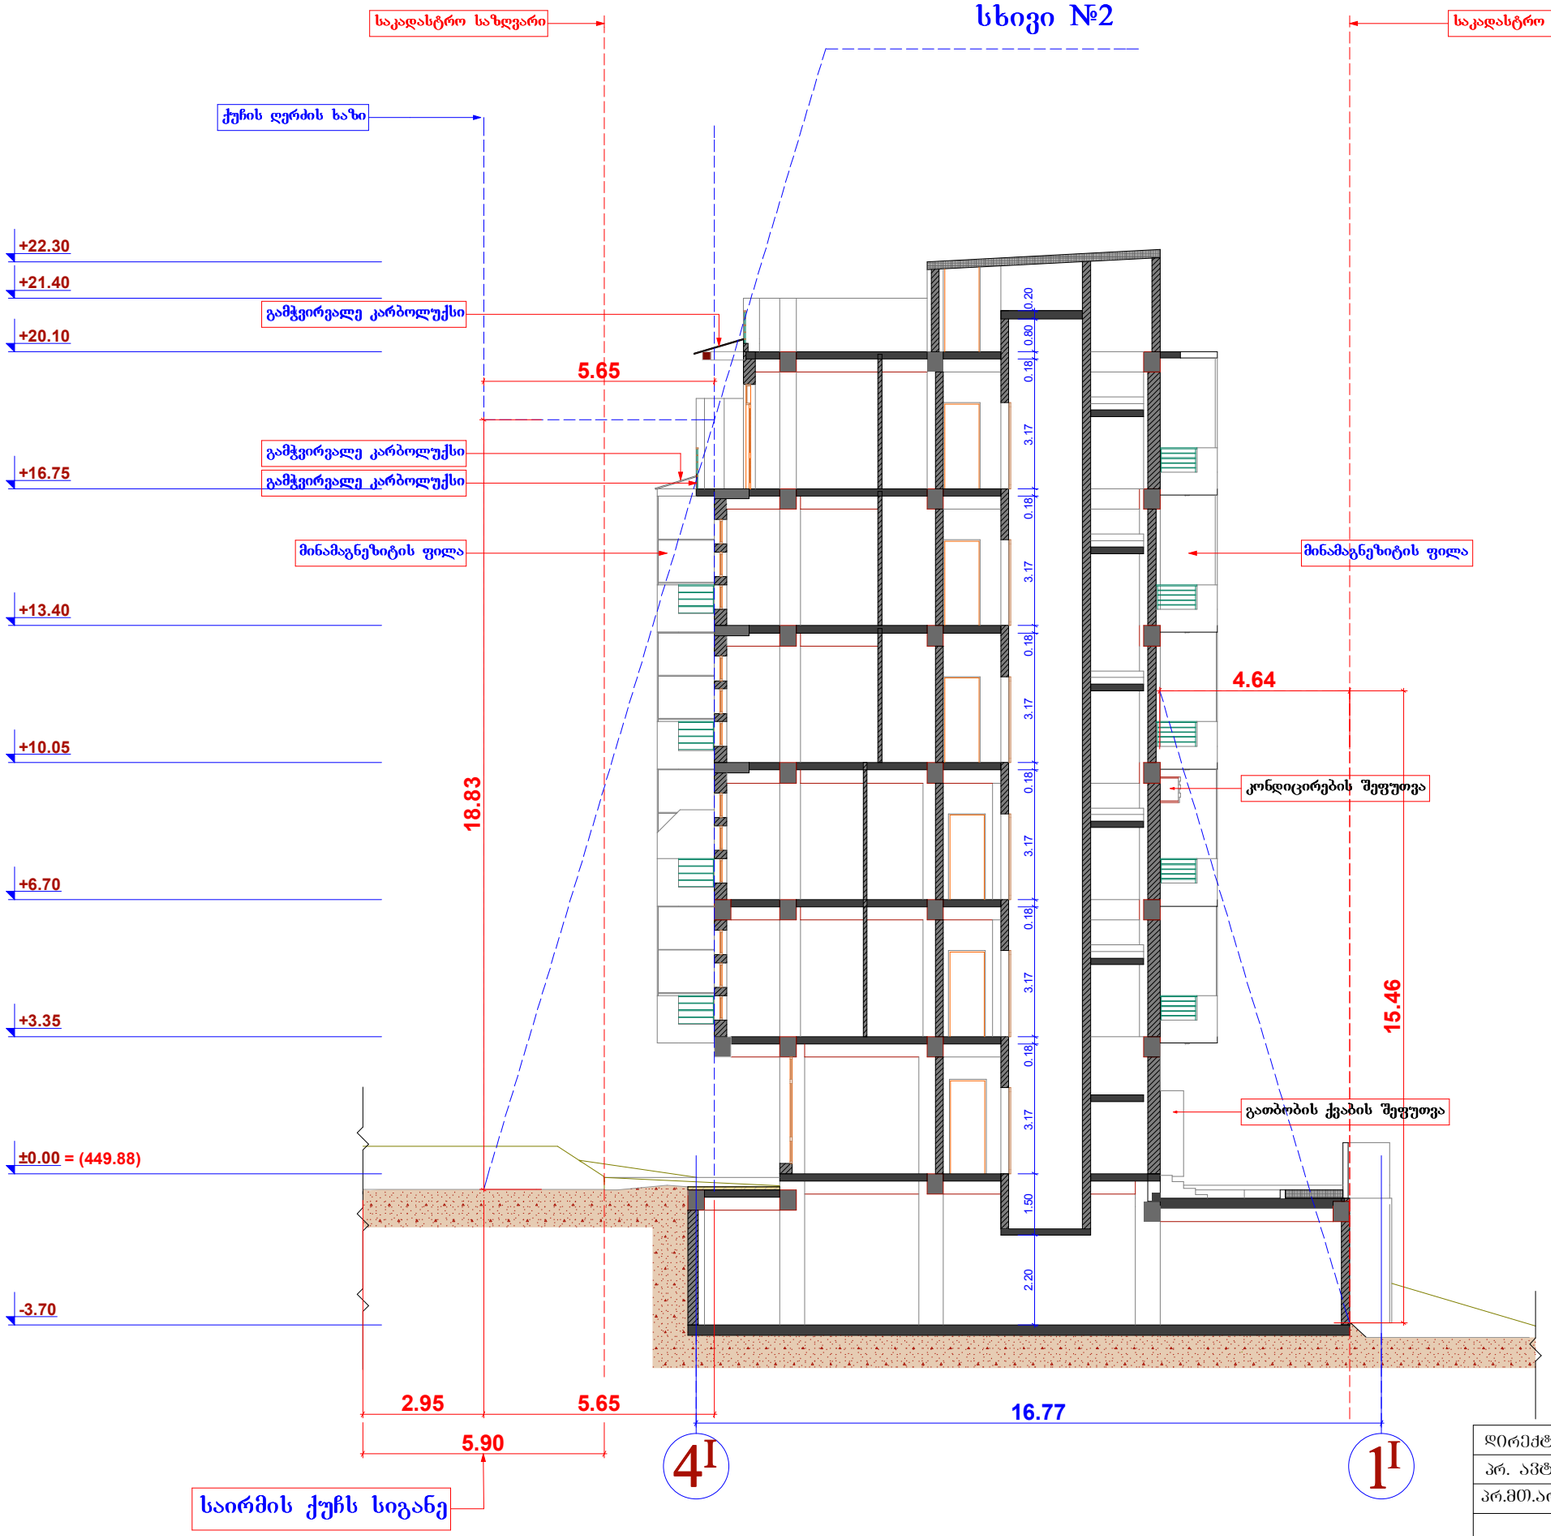

სიმაღლის განსაზღვრის სქემა
სხივი №2
ჭრილი 2-2

H=L / Y
5.65 / 0.30=18.83

დირექტორი		ი. ცერცვაძე	ქ. ობილისში, საირმის ქ. №5-ში მრავალბინიანი საცხოვრებელი სახლის პროექტის კორექტირება	შ.პ.ს. "ბაზისი-XXI"
პრ. ავტორი		ბ. მორგველაძე		
პრ.მთ.არქიტ.		ბ. მორგველაძე		
			არქიტექტურული ნაწილი	2016
			სიმაღლის განსაზღვრის სქემა სხივი №2 ჭრილი 2-2	სტადია / ფურცელი / მასშტაბი: 1:150


საკადასტრო საზღვარი

საკადასტრო საზღვარი

საკადასტრო საზღვარი

სიმაღლის განსაზღვრის სქემა
სხივი №3
ჭრილი 3-3

H=L / Y
5.47 / 0.30=18.23

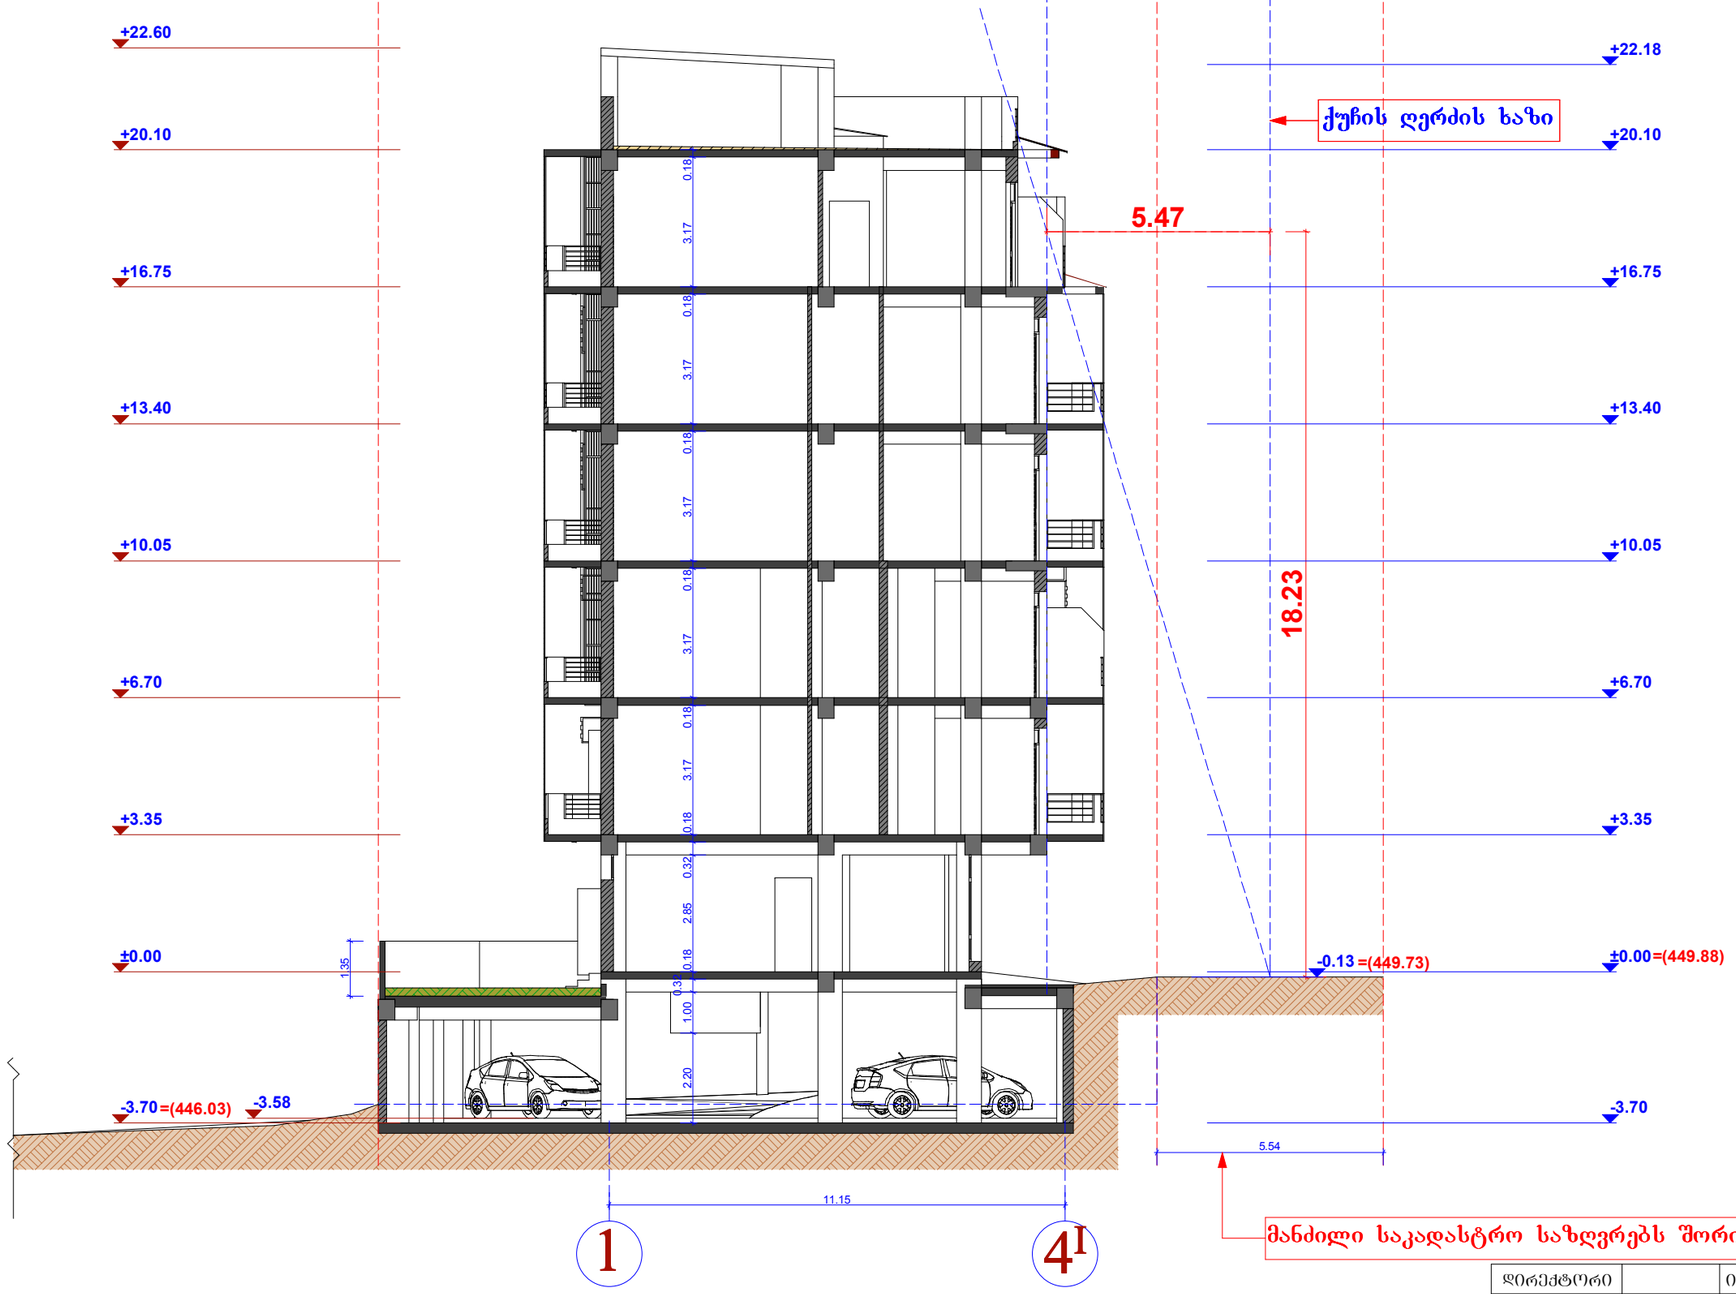

დირექტორი		ი. ცერცვაძე	ქ. თბილისში, საირმის ქ. №5-ში მრავალბინიანი საცხოვრებელი სახლის პროექტის კორექტირება	შ.პ.ს. "ბაზისი-XXI"	
პრ. ავტორი		ბ. მორგველაძე			
პრ.მთ.არქიტ.		ბ. მორგველაძე			
			არქიტექტურული ნაწილი	2016	
			სიმაღლის განსაზღვრის სქემა სხივი №3 ჭრილი 3-3	სტადია	ფურცელი	მასშტაბი
						1:150