
მიწისქვეშა ავტოსადგომის გეგმა -2.70 ნიშნულზე

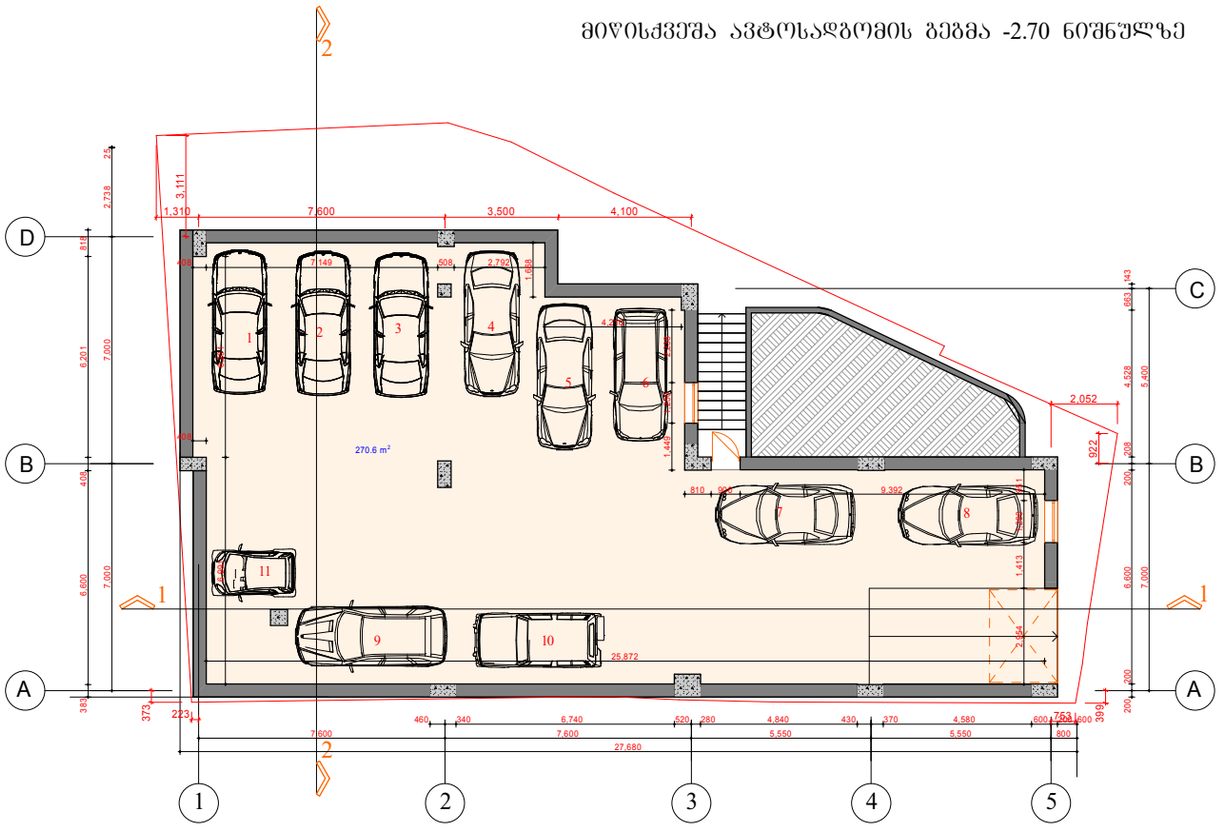

ფორმატი -2	თბილისი 2015 წ.		
	დაკვეთა №		

ექსპლიკაცია

პიროგითი ნიშნები

შენიშვნა

დამკვეთი:

მისამართი: თბილისი არაყიშვილის II ჩიხი №1-3-5 მიწის ნაკვეთის საკადასტრო კოდი: 01.14.11.042.059

პროექტის სახელწოდება

მრავალბინიანი საცხოვრებელი სახლი


თანამდებობა	გვარი	ხელმოწერა	თარიღი
მენ. დირექტორი	ა. მიქაძე		
არქიტექტორი	ა. მიქაძე		
შესახრულა	ლ. მაღრაძე		

საპროექტო ლოგო	მისამართი
შ.პ.ს. "არაყიშვილი 18"	


მასშტაბი	1:100
თარიღი	

სტადია	ფურცელი	ფურცლები
პროექტირებაზე პროექტი		

პირველი სართულის გეგმა 0.00 ნიშნულზე მ. 1:100

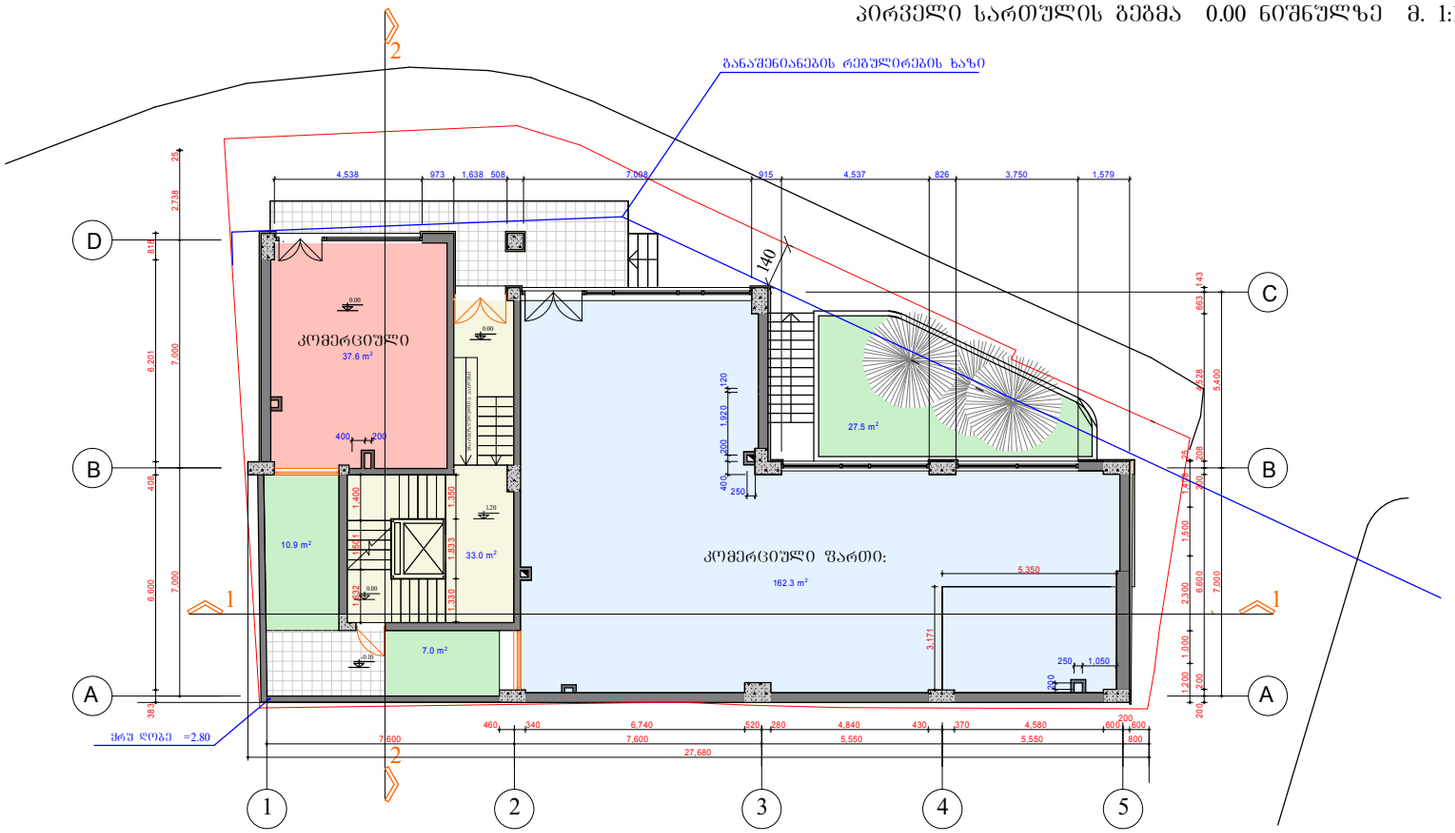

პირველი სართულის კროკი 0.00 ნიშნულზე მ. 1:100

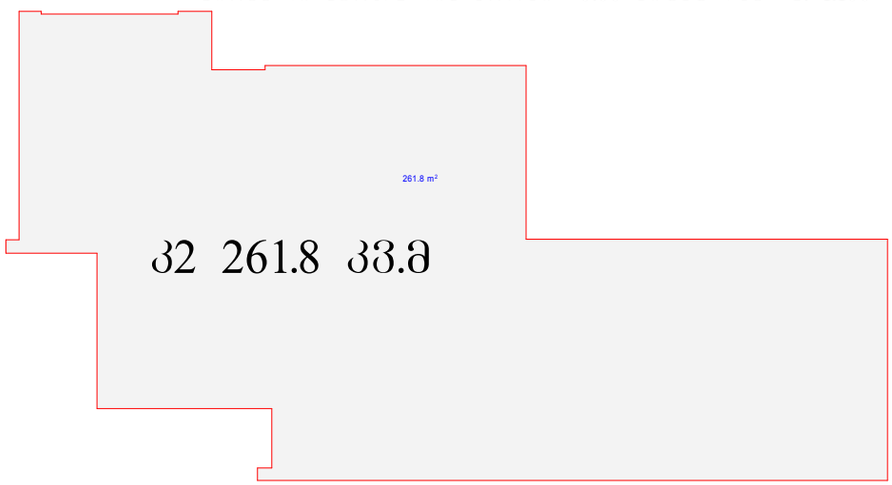

შეთანხმებულია		
დამტკიცებულია		

ექსპლიკაცია

1. კომერციული ფართი №1	37.6 მ²
2. კომერციული ფართი №2	162.1 მ²
3. კიბის უჯრედის ფართი	33.0 მ²
სულ	232.7 მ²
გამწვანების ფართი	44.6 მ²

პირობითი ნიშნები

შენიშვნა

დამკვეთი:

მისამართი: თბილისი არაყიშვილის II ნახი №1-3-5 მიწის ნაკვეთის საკადასტრო კოდი: 01.14.11.042.059

პროექტის სახელწოდება


მრავალბინიანი საცხოვრებელი სახლი

თანამდებობა	გვარი	ხელმოწერა	თარიღი
გენ. დირექტორი	ა. მიქაძე		
არქიტექტორი	ა. მიქაძე		
შესრულა	ლ. მაღრაძე		

საპროექტო ლოგო	მისამართი
შ.პ.ს. "არაყიშვილი 18"	


მასშტაბი	1:100
თარიღი	

სტადია	შურცელი	შურცლები
კორექტირებული პროექტი		

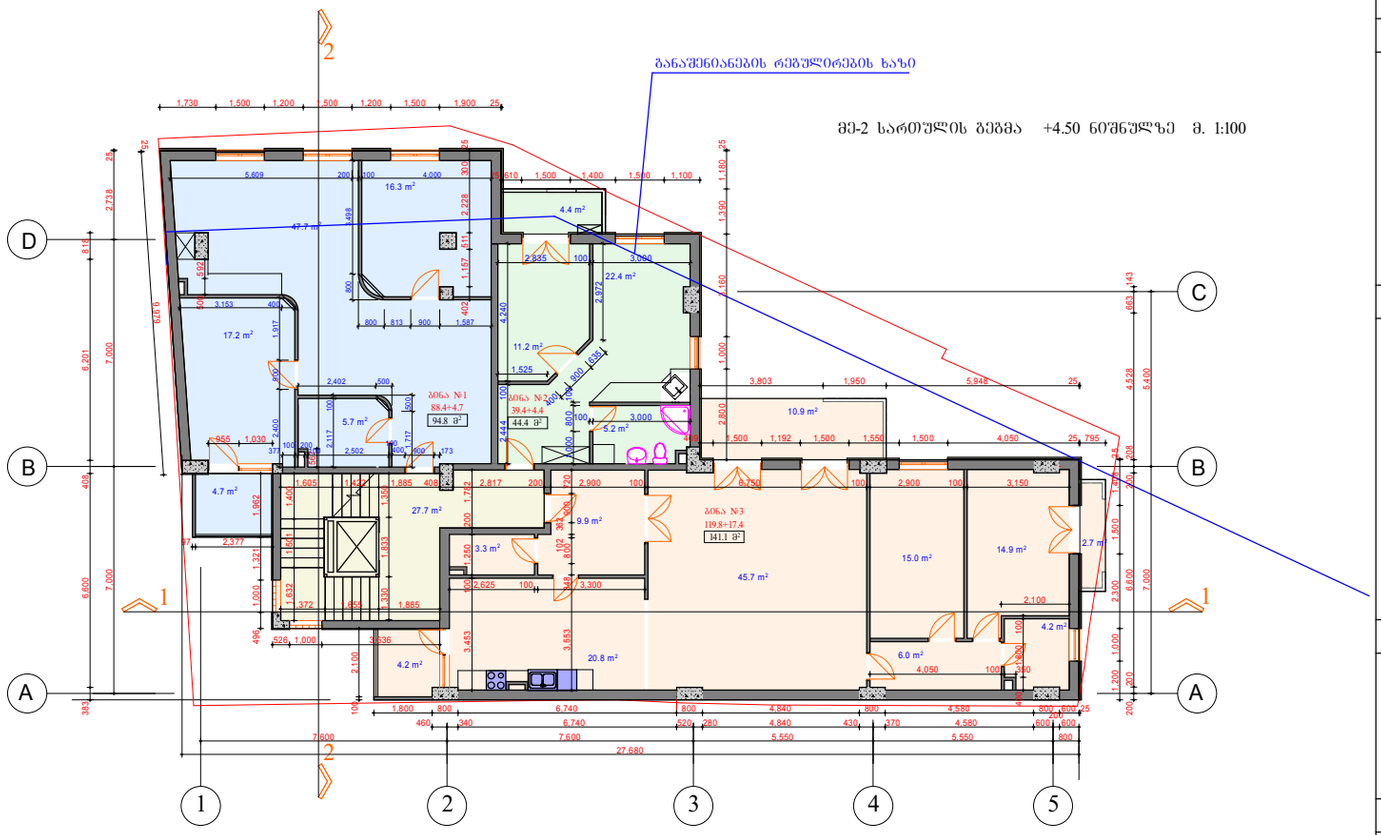

მე-2 სართულის გეგმა +4.50 ნიშნულზე მ. 1:100

2 სართულის კროკი მ. 1:100

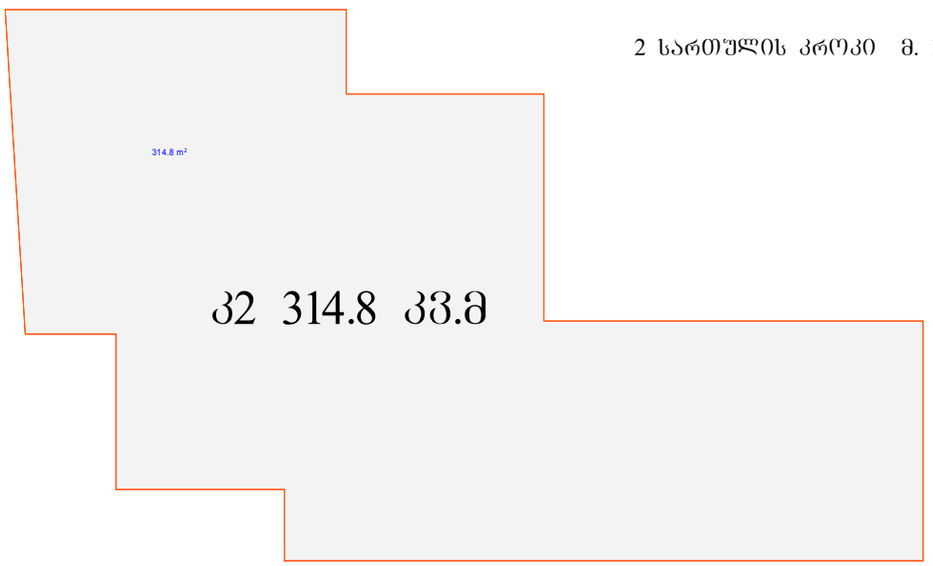

კ2 314.8 კვ.მ

ფურცლის -2	თბილისი 2015 წ.		
	დაკვეთა №		

ექსპლიკაცია

პირობითი ნიშნები

შენიშვნა

დამკვეთი:

მისამართი: თბილისის არაქიშვილის II ნახე №1-3-5 მიწის ნაკვეთის საკადასტრო კოდი: 01.14.11.042.059

პროექტის სახელწოდება

მრავალბინიანი საცხოვრებელი სახლი


თანამდებობა	გვარი	ხელმოწერა	თარიღი
მფლ. დირექტორი	ა. მიქაძე		
არქიტექტორი	ა. მიქაძე		
შესრულა	ლ. მაღრაძე		

საპროექტო ლოგო	მისამართი
შ.პ.ს. "არაქიშვილი 18"	


მასშტაბი	1:100
თარიღი	

სტადია	ფურცელი	ფურცლები
კორექტირებული პროექტი		

მე-3 სართულის გეგმა +7.80 ნიშნულზე მ. 1:100

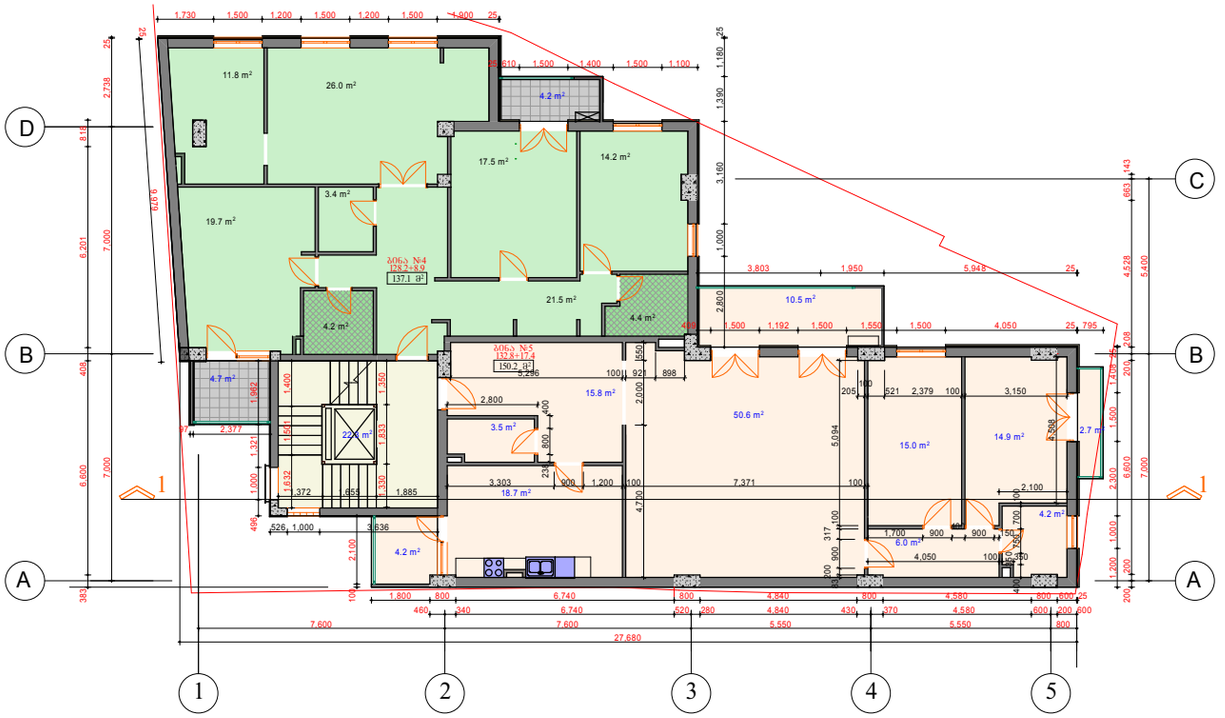

3 სართულის კროკი მ. 1:100

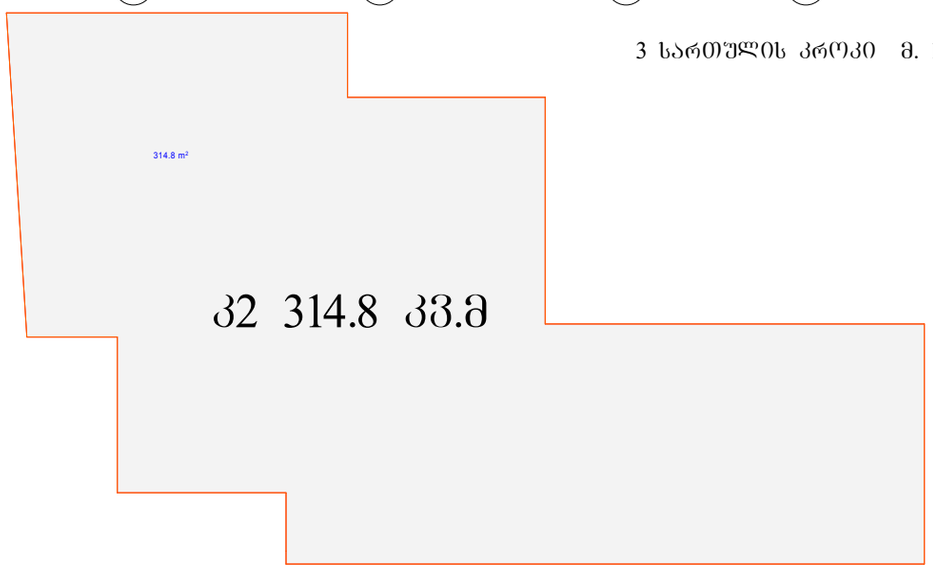

ქ2 314.8 ქმ.მ

ფორმატი -2	თბილისი 2015 წ.		
	დაკვეთა №		

ექსპლიკაცია

პირობითი ნიშნები

შენიშვნა

დამკვეთი:

მისამართი: თბილისი არაყიშვილის II ნახი №1-3-5 მიწის ნაკვეთის საკადასტრო კოდი: 01.14.11.042.059


პროექტის სახელწოდება

მრავალბინიანი საცხოვრებელი სახლი


თანამდებობა	გვარი	ხელმოწერა	თარიღი
გენ. დირექტორი	ა. მიქაძე		
არქიტექტორი	ა. მიქაძე		
შესრულა	დ. მაღრაძე		

საპროექტო ლოგო	მისამართი
შ.პ.ს. "არაყიშვილი 18"	
მასშტაბი 1:100	
თარიღი	

სტადია	წერილი	წერილები
კორექტირებული პროექტი		

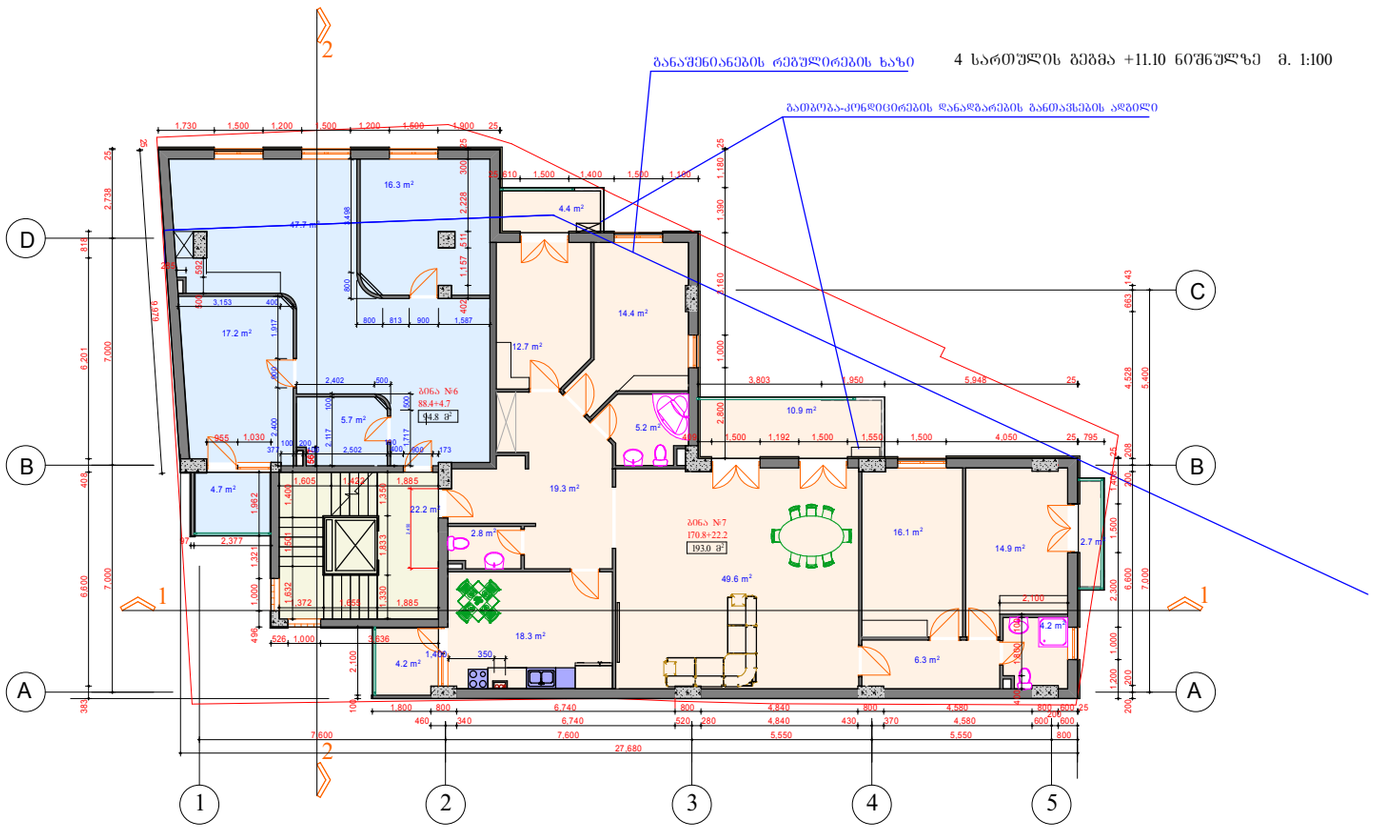

4 სართულის კროკი მ. 1:100

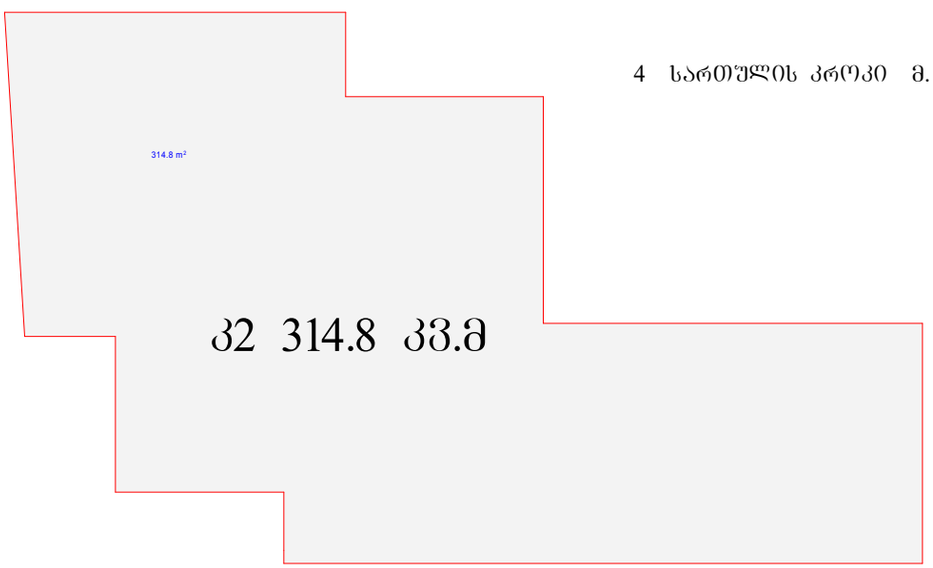

კ2 314.8 კმ.მ

ფორმატი -2	თბილისი 2015 წ.		
	დაკვეთა №		

ექსპლიკაცია

პიროგითი ნიშნები

შენიშვნა

დამკვეთი:

მისამართი: თბილისი არაჟიშვილის II ნიხი №1-3-5
მიწის ნაკვეთის საკადასტრო კოდი: 01.14.11.042.059

პროექტის სახელწოდება


მრავალბინიანი საცხოვრებელი სახლი


თანამდებობა	გვარი	ხელმოწერა	თარიღი
გენ. დირექტორი	ა. ჭიპაძე		
არქიტექტორი	ა. ჭიპაძე		
შესრულა	დ. ბაღრაძე		

საპროექტო ლოგო	მისამართი
შ.პ.ს. "არაჟიშვილი 18"	

მასშტაბი	1:100
თარიღი	

სტადია	შეკვეთილი	შეკვეთები
კონცეპტირებული პროექტი		

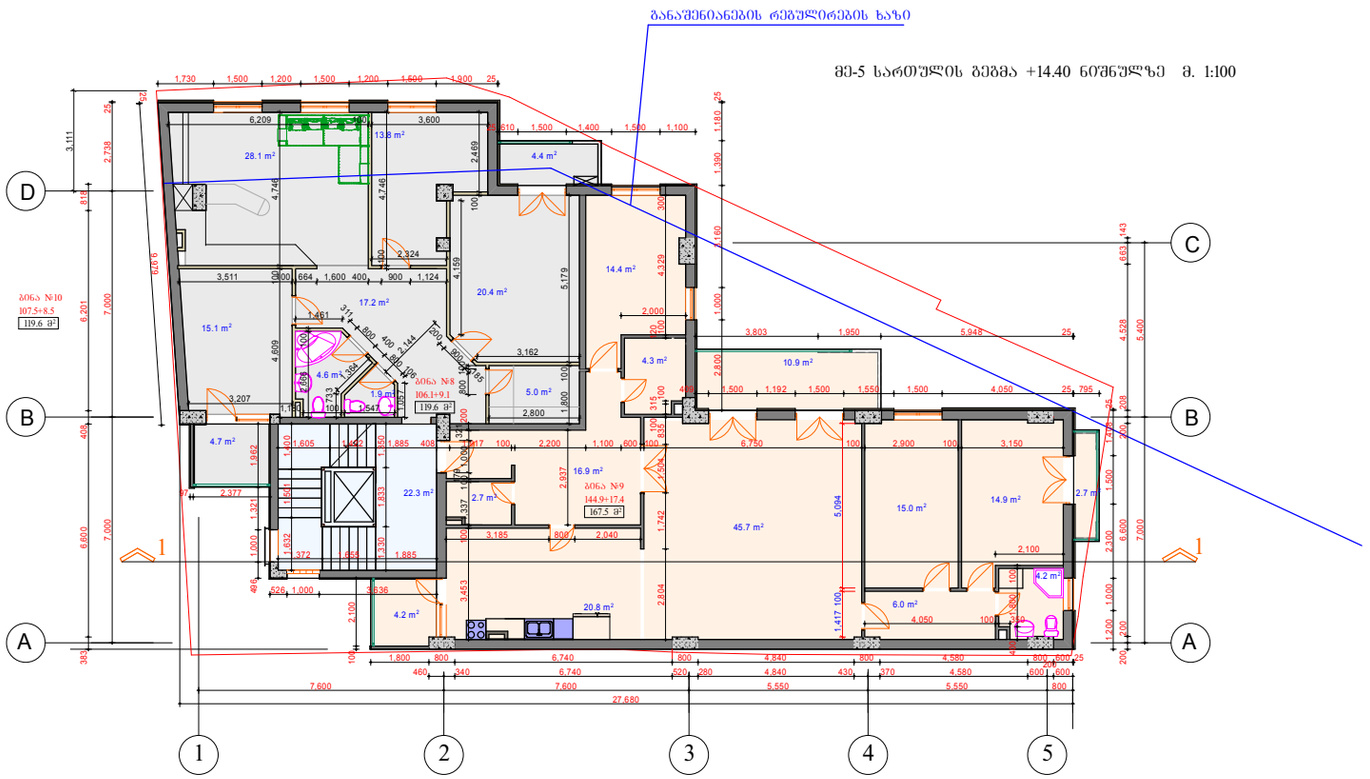

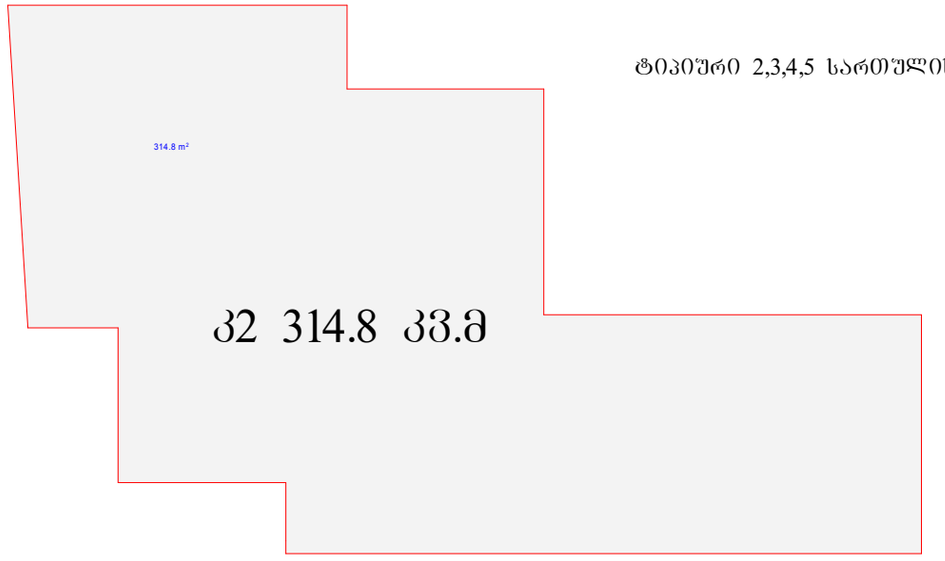

ტიპიური 2,3,4,5 სართულის კროკი მ. 1:100

ჯ2 314.8 კვმ

შპრ/მასტ -2	თბილისი 2015 წ.		
	დაკვეთა №		

ექსპლიკაცია

აეროგითი ნიშნები

შენიშვნა

დამკვეთი:

მისამართი: თბილისი არაქიშვილის II ნიზი №1-3-5
მიწის ნაკვეთის საკადასტრო კოდი: 01.14.11.042.059


პროექტის სახელწოდება

მრავალბინიანი საცხოვრებელი სახლი


თანამდებობა	გვარი	ხელმოწერა	თარიღი
მშნ. დირექტორი	ა. მიქაძე		
არქიტექტორი	ა. მიქაძე		
შესრულა	დ. მაღრაძე		

საპროექტო ლოგო	მისამართი
შ.პ.ს. "არაქიშვილი 18"	
მასშტაბი 1:100	
თარიღი	

სტადია	შურცელი	შურცლები
პროექტირებული პროექტი		

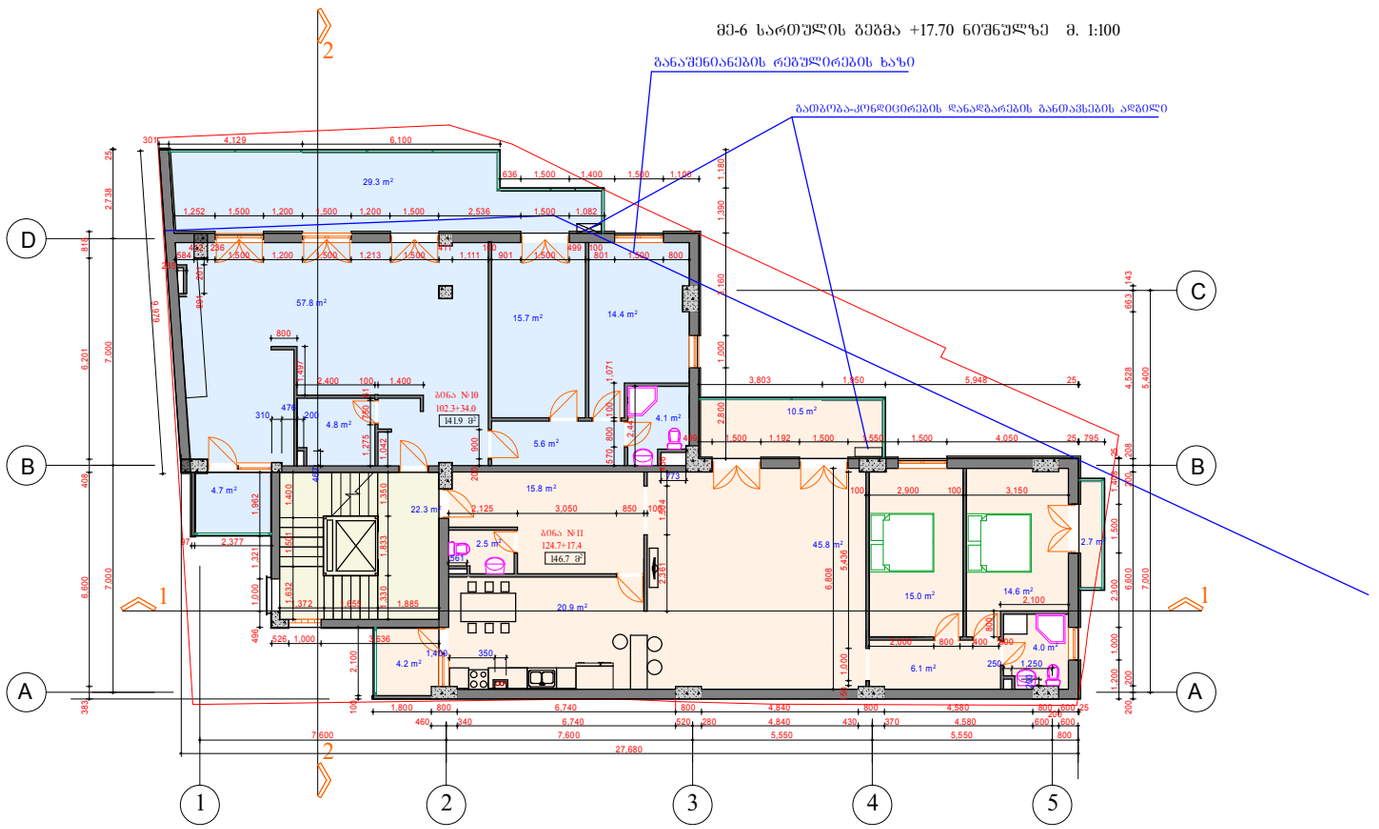

მეექვსე სართულის კროკი 16.50 ნიშნულზე მ. 1:100

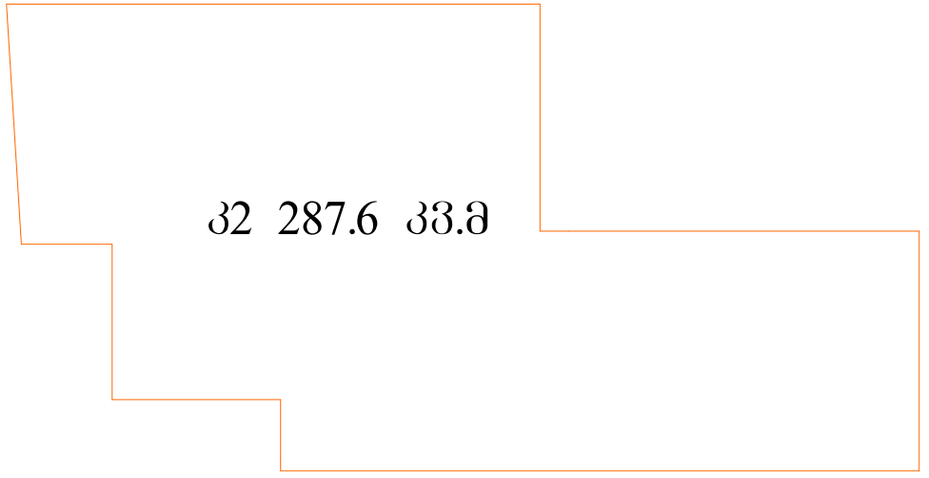

ფორმატი -2	თბილისი 2015 წ.		
	ნაკვეთის №		

ექსპლიკაცია

პირობითი ნიშნები

შენიშვნა

ნაკვეთის:

მისამართი: თბილისი არაყიშვილის II ნახე №1-3-5
მიწის ნაკვეთის საკადასტრო კოდი: 01.14.11.042.059


პროექტის სახელწოდება

მრავალბინიანი საცხოვრებელი სახლი

თანამდებობა	გვარი	ხელმოწერა	თარიღი
გენ. დირექტორი	ა. ჭიპაძე		
არქიტექტორი	ა. ჭიპაძე		
შესრულა	ლ. ბაღრაძე		

საპროექტო ლოგო	მისამართი
შ.პ.ს. "არაყიშვილი 18"	
მასშტაბი 1:100	
თარიღი	
სტადია	შეთანხმებული პროექტი
	შეთანხმებები

სამანქანოს გეგმა მ. 1:100

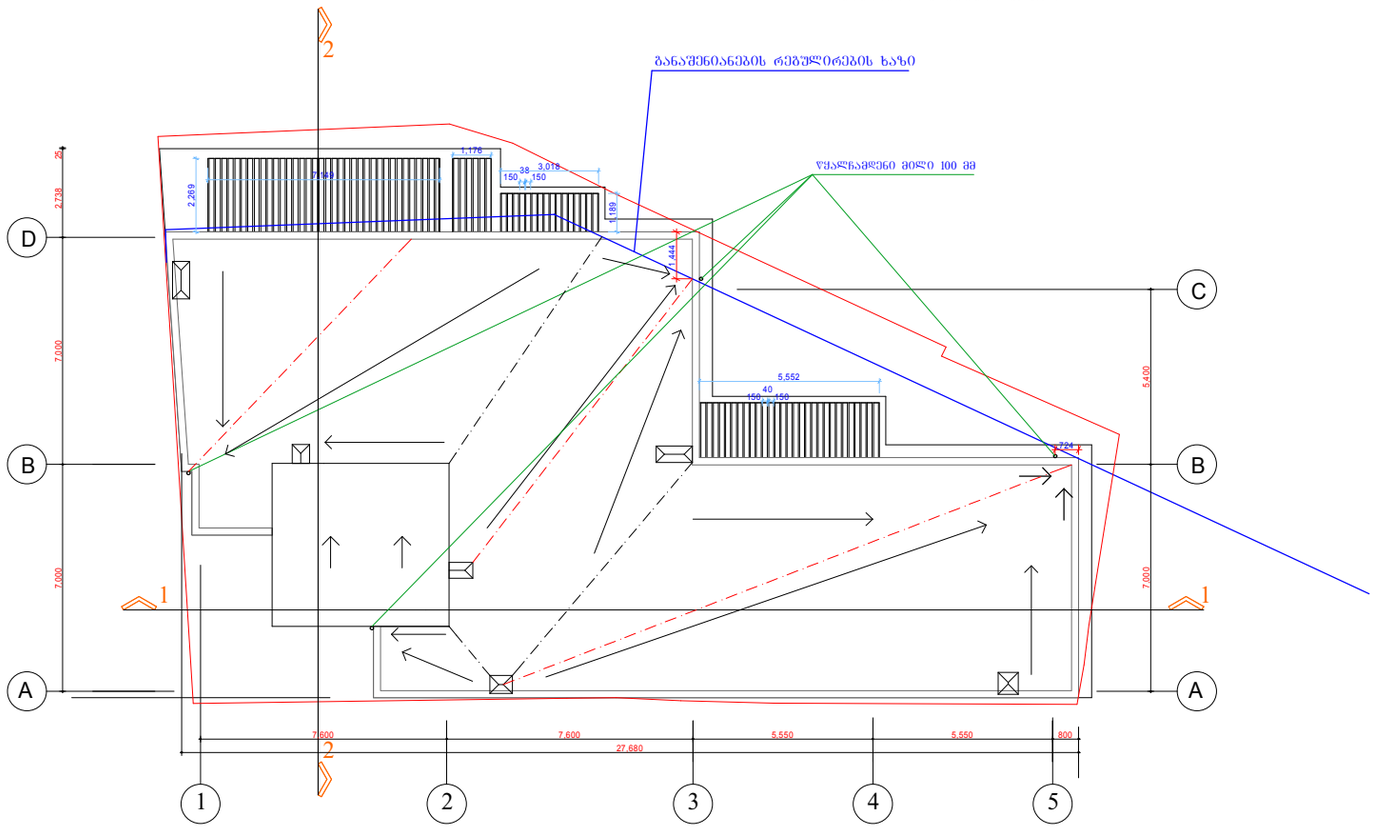

ფორმატი -2	თბილისი 2015 წ.	
	დაკვეთა №	

ექსპლიკაცია

პიროგითი ნიშნები

შენიშვნა

დამკვეთი:

მისამართი: თბილისი არაყიშვილის II ნახი N-1-3-5
მიწის ნაკვეთის საკადასტრო კოდი: 01.14.11.042.059

პროექტის სახელწოდება

მრავალბინიანი საცხოვრებელი სახლი

თანამდებობა	გვარი	ხელმოწერა	თარიღი
გენ. დირექტორი	ა. მიქაძე		
არქიტექტორი	ა. მიქაძე		
შემსრულა	დ. მაღრაძე		

საპროექტო ლოგო	მისამართი
შ.პ.ს. "არაყიშვილი 18"	
მასშტაბი 1:100	
თარიღი	

სტადია	ფურცელი	ფურცლები
პროექტი		