

საპროექტო ფასადი E-001

მასშტაბი 1 :100

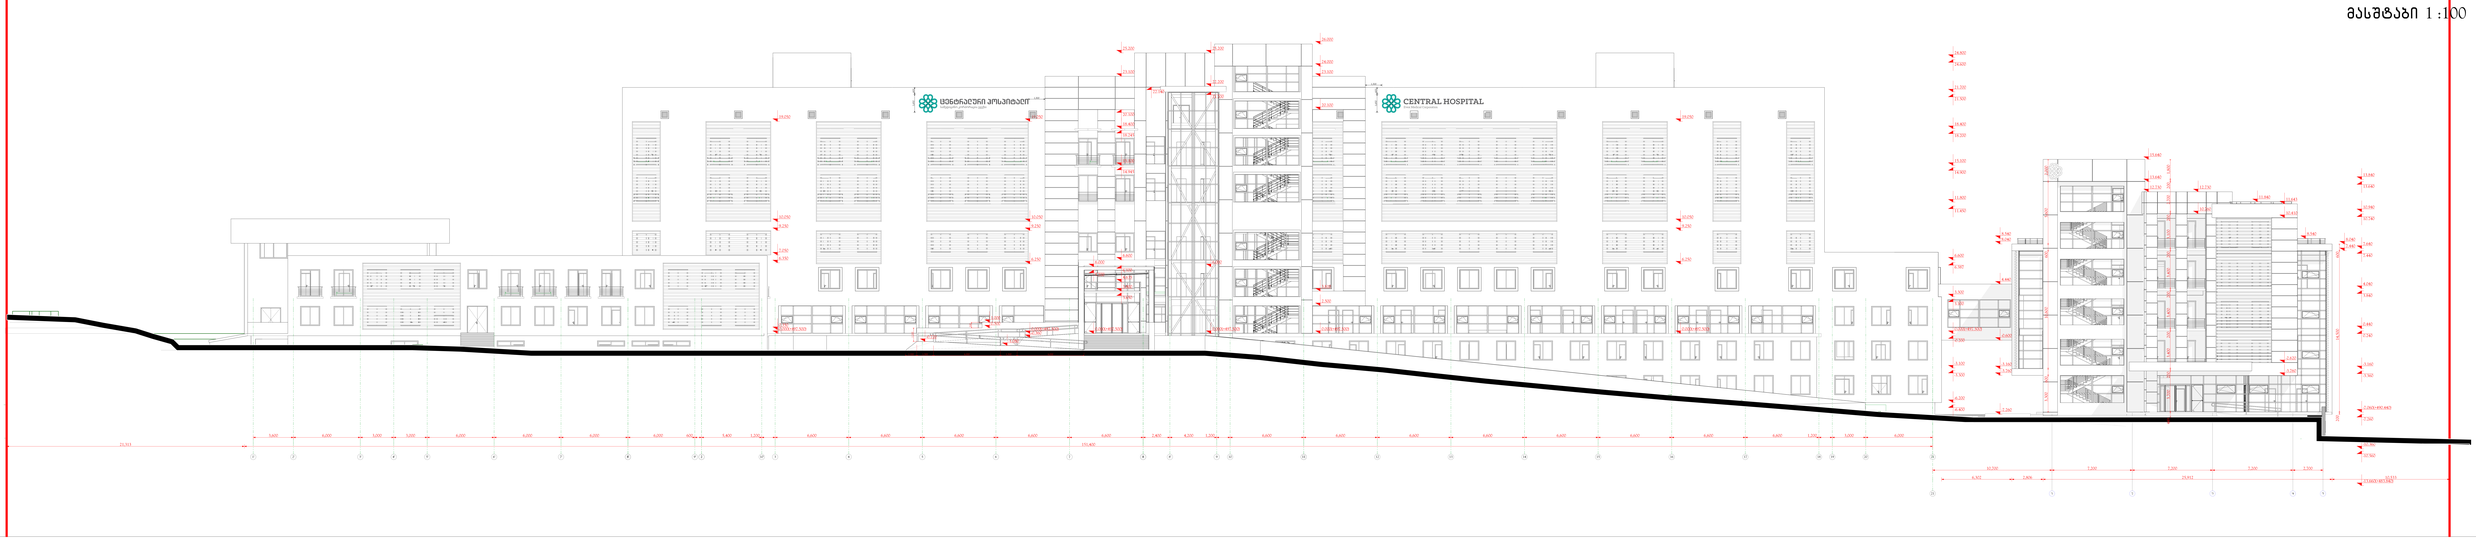


საპროექტო ფასადი E-002

მასშტაბი 1 :100

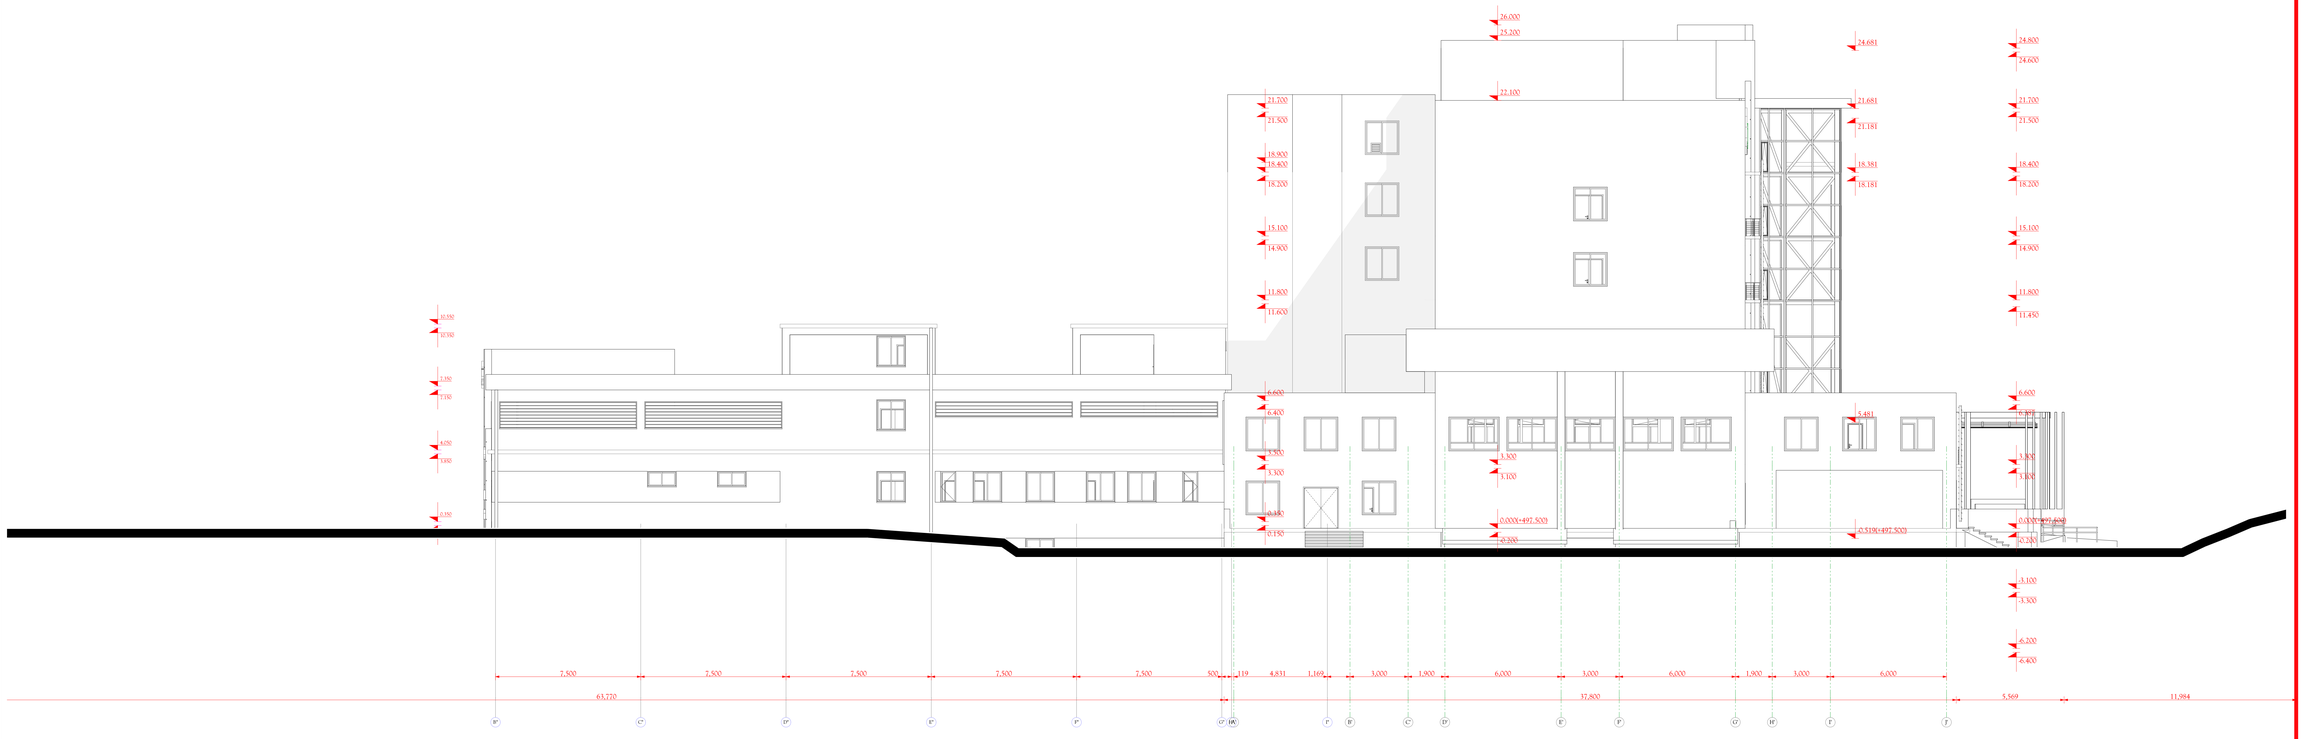

საპროექტო ფასადი E-003

მასშტაბი 1 :100

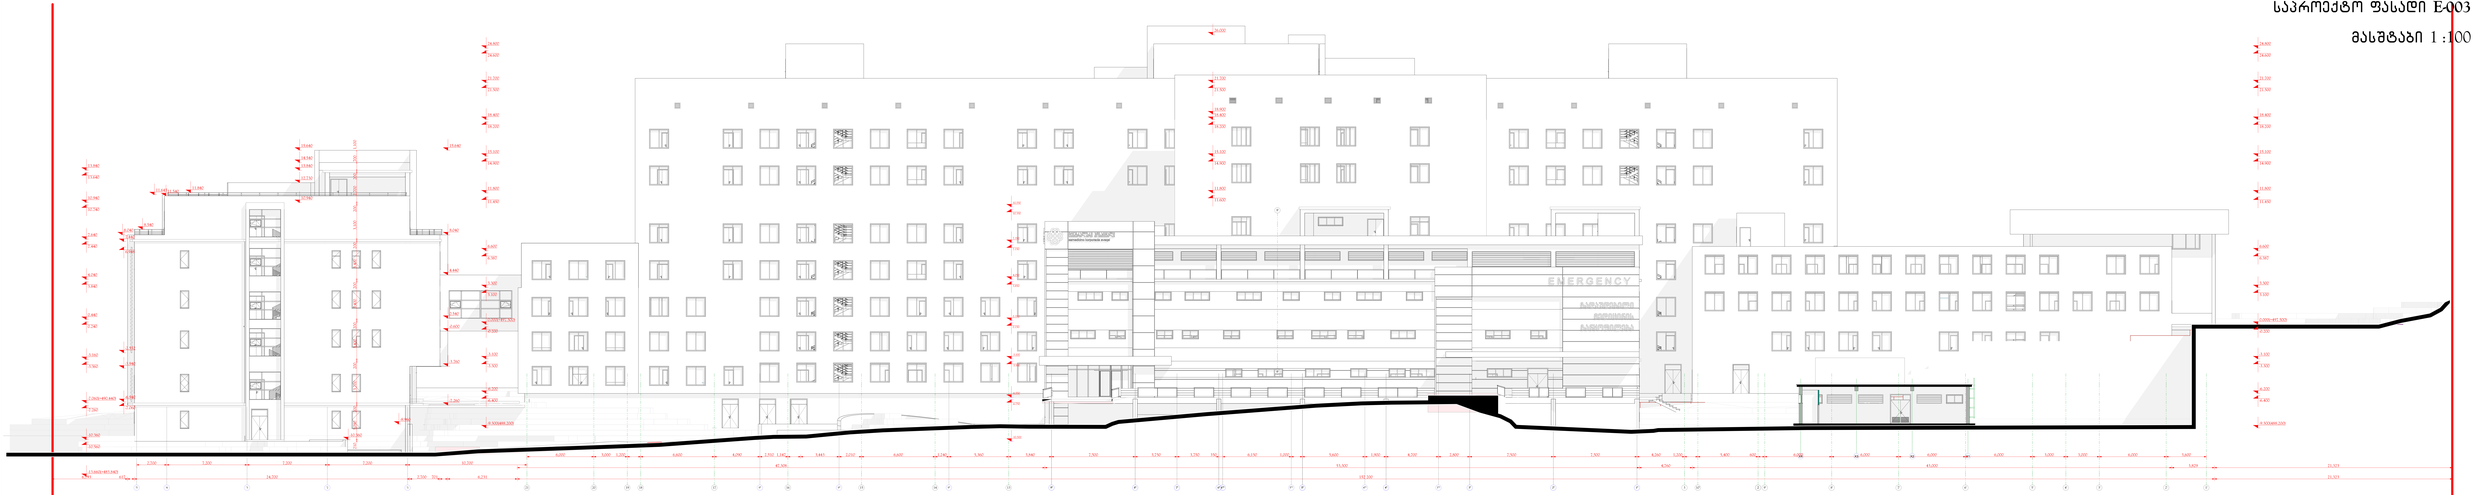

საპროექტო ფასადი E-004

მასშტაბი 1 :100




ფორმატი PAPER SIZE	ფაქტურა № CONTRACT №	პროექტის № PROJECT №	ფაილის სახელი FILE NAME
2 310X520	...	...	...

პირობითი აღნიშვნები LEGEND

შენიშვნები NOTES

1.
2.
3.
4.

სიტუაციური სქემა KEY PLAN

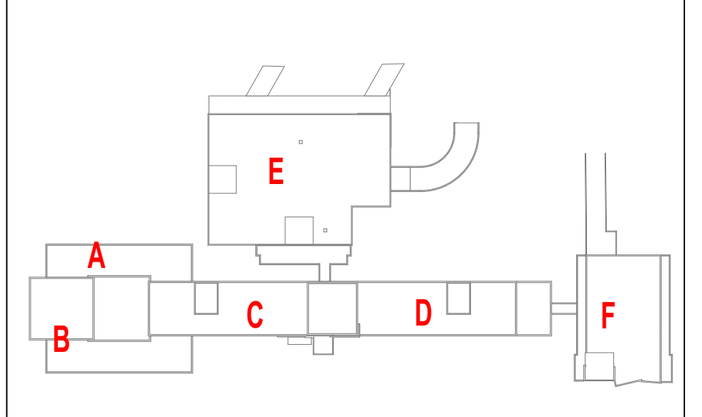

დამკვეთი PRINCIPAL

შ.პ.ს. საავადმყოფო კორპორაცია ევექსი
თბილისი, ვაჟა-ფშაველას №40
(99532) 2 55 05 05 ტელ./ფაქსი:
E-mail: info-evex@evex.ge
www. evex. ge

პროექტი PROJECT — ცენტრალური ჰოსპიტალი Central Hospital

მისამართი ADDRESS — ქ. თბილისი, ქავთარაძის ქუჩა № 23 Tbilisi, Kavtaradze street, 23

თანამდებობა Position	სახელი, გვარი Name, Surname	ხელმოწერა Signature
დირექტორი Director	ი. ბარნაბიშვილი I. Barnabishvili	
დირექტორი Director	ნ. ალექსიადის N. Aleksiadis	
პრ. მთ. არქიტექტორი Chief Architect of the Project	ნ. ალექსიადის N. Aleksiadis	
კონსტრუქტორი Constructor	დ. ცანავა D. Canava	
მთ. ტექნოლოგი Chief Technologist	თ. ჯომარჯიძე T. Jomarjidze	
შეასრულა Performing work		
შეამოწმა Checked by		

APEX Studio 1

შპს. "აპექს სტუდიო 1"
საქართველო, თბილისი 0194, ქეთ. ჩიხის შესახვევი №1
ტელ.: (+995 97) 77 55 70
E-mail: apexstudio.ge@ gmail. com

არქიტექტურული ნაწილი ARCHITECTURE

მასშ. SCALE	1 : 100	თარიღი DATE OF ISSUE	02.06.2017.

ნახაზი DRWG.	კორექტირება		REVISIONS
გეგმა Plan level	№	კორექტ. REV.	თარიღი DATE
	1		
	2		
	3		

სტადია STAGE	ინდექსი INDEX	ფურც. PAGES
მუშა პროექტი Working Draft		A-