
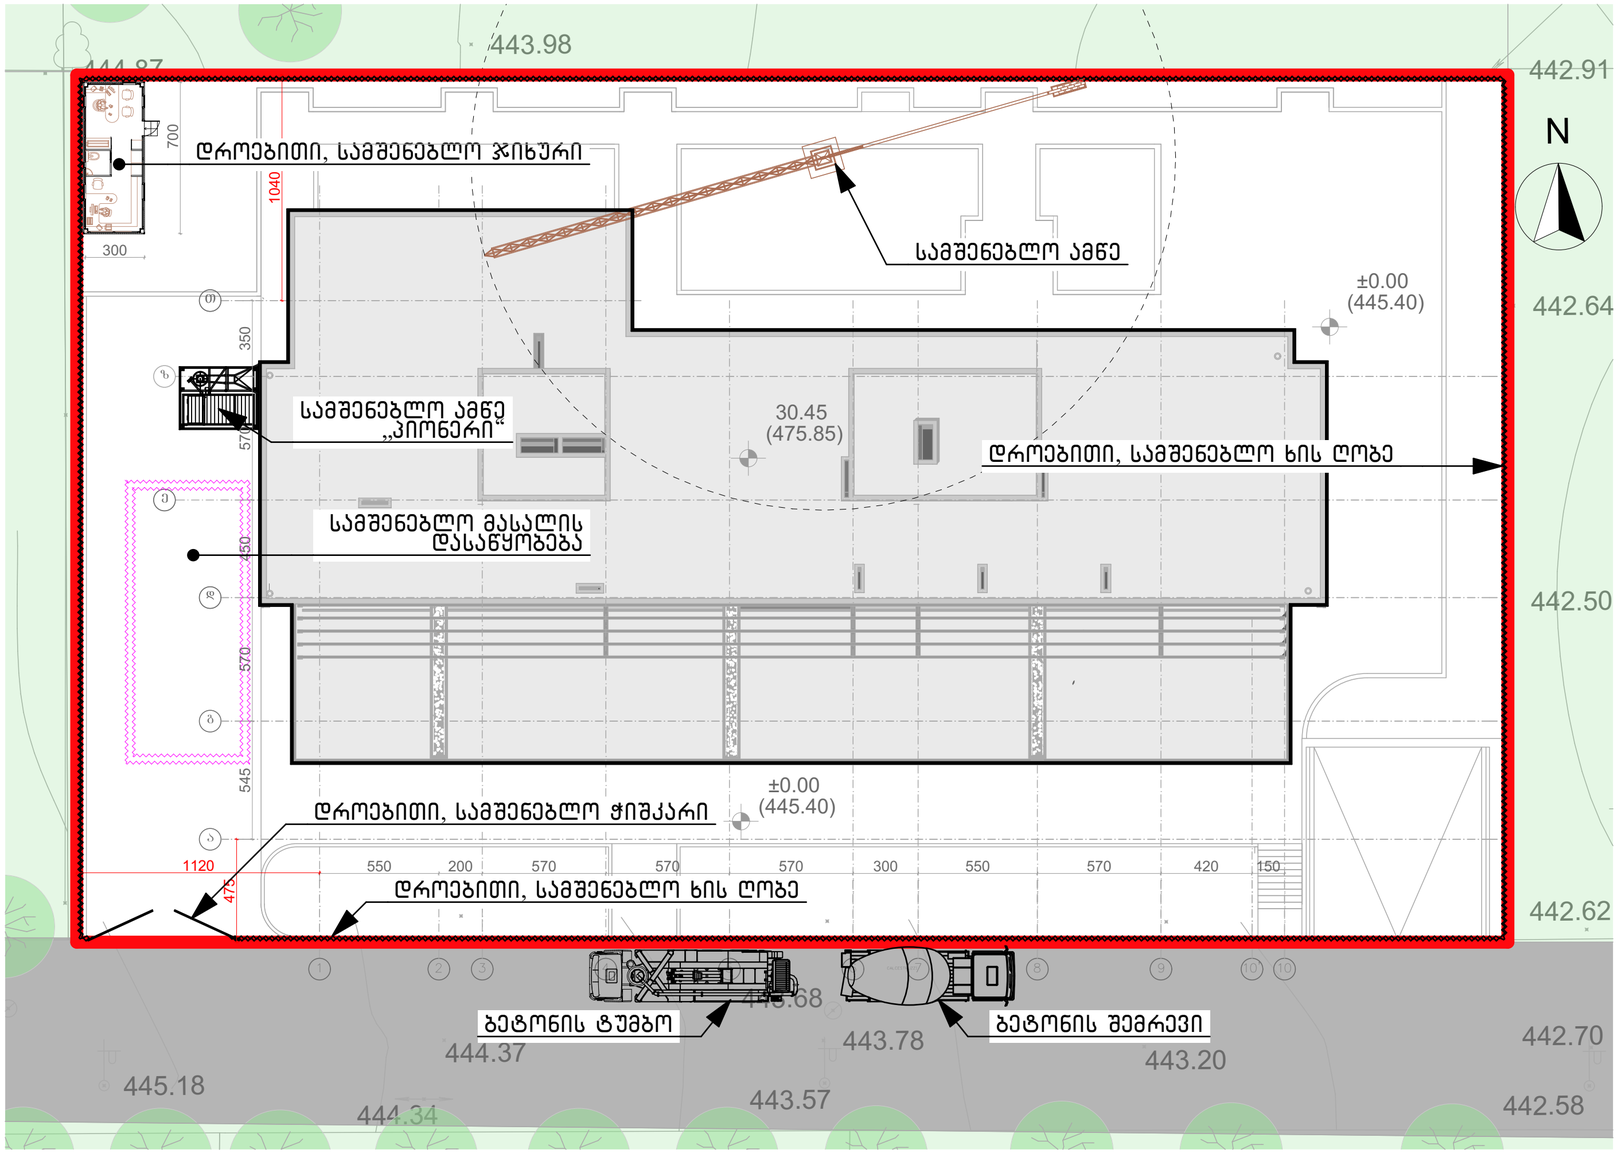


მშენებლობის ორგანიზაციის ჯალენდარული გრაფიკი 2017-2018 წწ.

№	სამუშაოს დასახელება	1 თვე	2 თვე	3 თვე	4 თვე	5 თვე	6 თვე	7 თვე	8 თვე	9 თვე	10 თვე	11 თვე	12თვე	13 თვე	14 თვე	15 თვე	16 თვე	17 თვე	18თვე	19 თვე	20 თვე	21 თვე	22 თვე	23 თვე	24 თვე	25 თვე
1	მოსამზადებელი სამუშაოები																							
2	ქვაბულის ამოღება																							
3	საძირკვლის ჩასხმა -3.30 ნიშნულზე																							
4	ფილის ჩასხმა 0.00 ნიშნულზე																							
5	ფილის ჩასხმა +4.05 ნიშნულზე																							
6	ფილის ჩასხმა +7.35 ნიშნულზე																							
7	ფილის ჩასხმა +10.60 ნიშნულზე																							
8	ფილის ჩასხმა +13.95 ნიშნულზე																							
9	ფილის ჩასხმა +17.25 ნიშნულზე																							
10	ფილის ჩასხმა +20.55 ნიშნულზე																							
11	ფილის ჩასხმა +23.25 ნიშნულზე																							
12	ფილის ჩასხმა +27.15 ნიშნულზე																							
13	ფილის ჩასხმა +30.45 ნიშნულზე																							
14	ფილის ჩასხმა +32.75 ნიშნულზე																							
15	ტიხრები და კომუნიკაცია																							
16	ლესვა და მოსაპირკეთებელი სამუშაოები																							
17	ეზოს კეთილმოწყობა																							
18	სამშენებლო ნაგვის გატანა																							

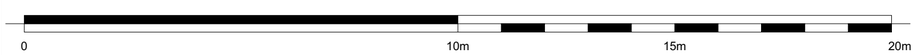

სამუშაოთა ჯამურმა ხანგრძლივობამ შეადგინა 25 თვე

განმარტებითი ბარათი

1. მშენებლობის ორგანიზაციის პროექტი დამუშავებულია СниП 3.01.01-85 თანახმად შემოკლებულ ვარიანტში.

2. საპროექტო ობიექტი ---- მრავალფუნქციური კომპლექსი. კარკასი და გადახურვა -- მონოლითური რკინაბეტონისაგან. შიდა და გარე კედლები -- სამშენებლო ბლოკებისაგან.

საქართველოს ტერიტორიის ზოგადი დარაიონების სქემის მიხედვით სამშენებლო უბანი მიეკუთვნება 8 ბალიან ზონას.

3. საპროექტო ობიექტის მშენებლობის ხანგრძლივობა განისაზღვრება СниП 1.04.03-85 გვ 478 პ 2-ის მიხედვით T=19 თვე, სადაც 0.5 თვე-მოსამზადებელი პერიოდის ხანგრძლივობა.
T=19+3.0=22 თვე. T=22x1.15=25.3 თვე.

4. მოსამზადებელ პერიოდში უნდა განხორციელდეს შემდეგი სამუშაოები: ტერიტორიის შემოღობვა დროებითი ხის ღობით, დროებითი შენობების დაყენება ეზოში, საპროექტო ქსელების მოწყობა, სამშენებლო უბნის უზრუნველყოფა დროებითი წყლით და ენერგიით საპროექტო ქსელებიდან.

5. სამშენებლო სამუშაოების განხორციელება მოხდეს ბეტონის ტუმბოს საშუალებით და ერთი საწევლის დახმარებით /იხილე ნახაზი მო-1, მო-2 /. საწევლის დაყენება მოხდეს "ა" ღერძის მხრიდან. პირველ რიგში გათვალისწინებულია კარკასის მოწყობა და შემდეგ / საწევლის დაყენებისას / სამშენებლო მასალების მიწოდება სართულებზე.

6. გრუნტის დამუშავება მოხდეს უკუჩამჩიანი ექსკავატორით -0.65მ³ და ხელით /არსებულ კომუნიკაციებთან/ საძირკვლის ძირამდე / იხილე პროექტის კონსტრუქციული ნაწილი /. დამუშავებული გრუნტი ზედმეტ მოცულობაში უნდა იქნას გატანილი.

7. რკინაბეტონის სამუშაოების განხორციელება მოხდეს СниП III-4-80* გვ 44-47 მიხედვით.

8. მშენებლობის ორგანიზაციის პროექტში მომუშავეთა შრომის უსაფრთხოების და სანიტარულ-ჰიგიენური წყაროდ წარმოდგენილია СниП III-4-80*.

9. სამუშაოების დაწყებამდე დამუშავდეს სამუშაოთა წარმოების პროექტი.

ბეტონის ტუმბო M-26-ის ტექნიკური დახასიათება

1 აწევის სიმაღლე----------25.60მ
2 შვერა----------22.00მ
3 ჩაწევის სიღრმე----------16.00მ
4 მობრუნების კუთხე----------360⁰
5 მანქანების ზომები-------2.50x3.85x6.20მ

ТП-3А ტექნიკური დახასიათება

1 ტვირთამწეობა----------320.00კგ
2 აწევის სიმაღლე----------9.00მ
3 აწევის სიჭარე----------0.50მ/წ
4 ზომა----------1.50მ-0.90მ

შენიშვნები :

ტერიტორიაზე შესასვლელ ჭისკართან განსათვსებელი აბრა



სამშენებლო მოედანზე განსათვსებელი აბრა





შემოწმება	თარიღი	დასახელება

პროექტის დასახელება :
მრავალფუნქციური კომპლექსი
არქიტექტურული ნაწილი

ქ. თბილისი, სოფელი დიღომი, დიდი დიღომი

ს/კ: 01.72.14.035.802

DRAWING TITLE

მშენებლობის ორგანიზაცია

თარიღი	მასშტაბი	ფურცლის ზომა
5/17/2017	1:200	A2.


პროექტი	ფურცლის №	ნახაზი	შემოწმება
S 018	01.35		

დამკვეთი:
შპს „ჯი-ბი-ჯი"

Simplex LTD
45 Vaja-Pshavela ave.
0177 Tbilisi
Georgia

ხელმძღვანელი	ნ. ბოკუჩავა	_____	5/17/2017
შესრულება/ შემოწმება	თ. ბებინაშვილი	_____	5/17/2017
შესრულება/ შემოწმება	ნ. ბოკუჩავა	_____	5/17/2017

All rights reserved. No part of this drawing may be reproduced, distributed, or transmitted in any form or by any means, including photocopying, recording, or other electronic or mechanical methods, without the prior written permission of Simplex LTD, except in the case of brief quotations embodied in critical reviews and certain other noncommercial uses permitted by copyright law.

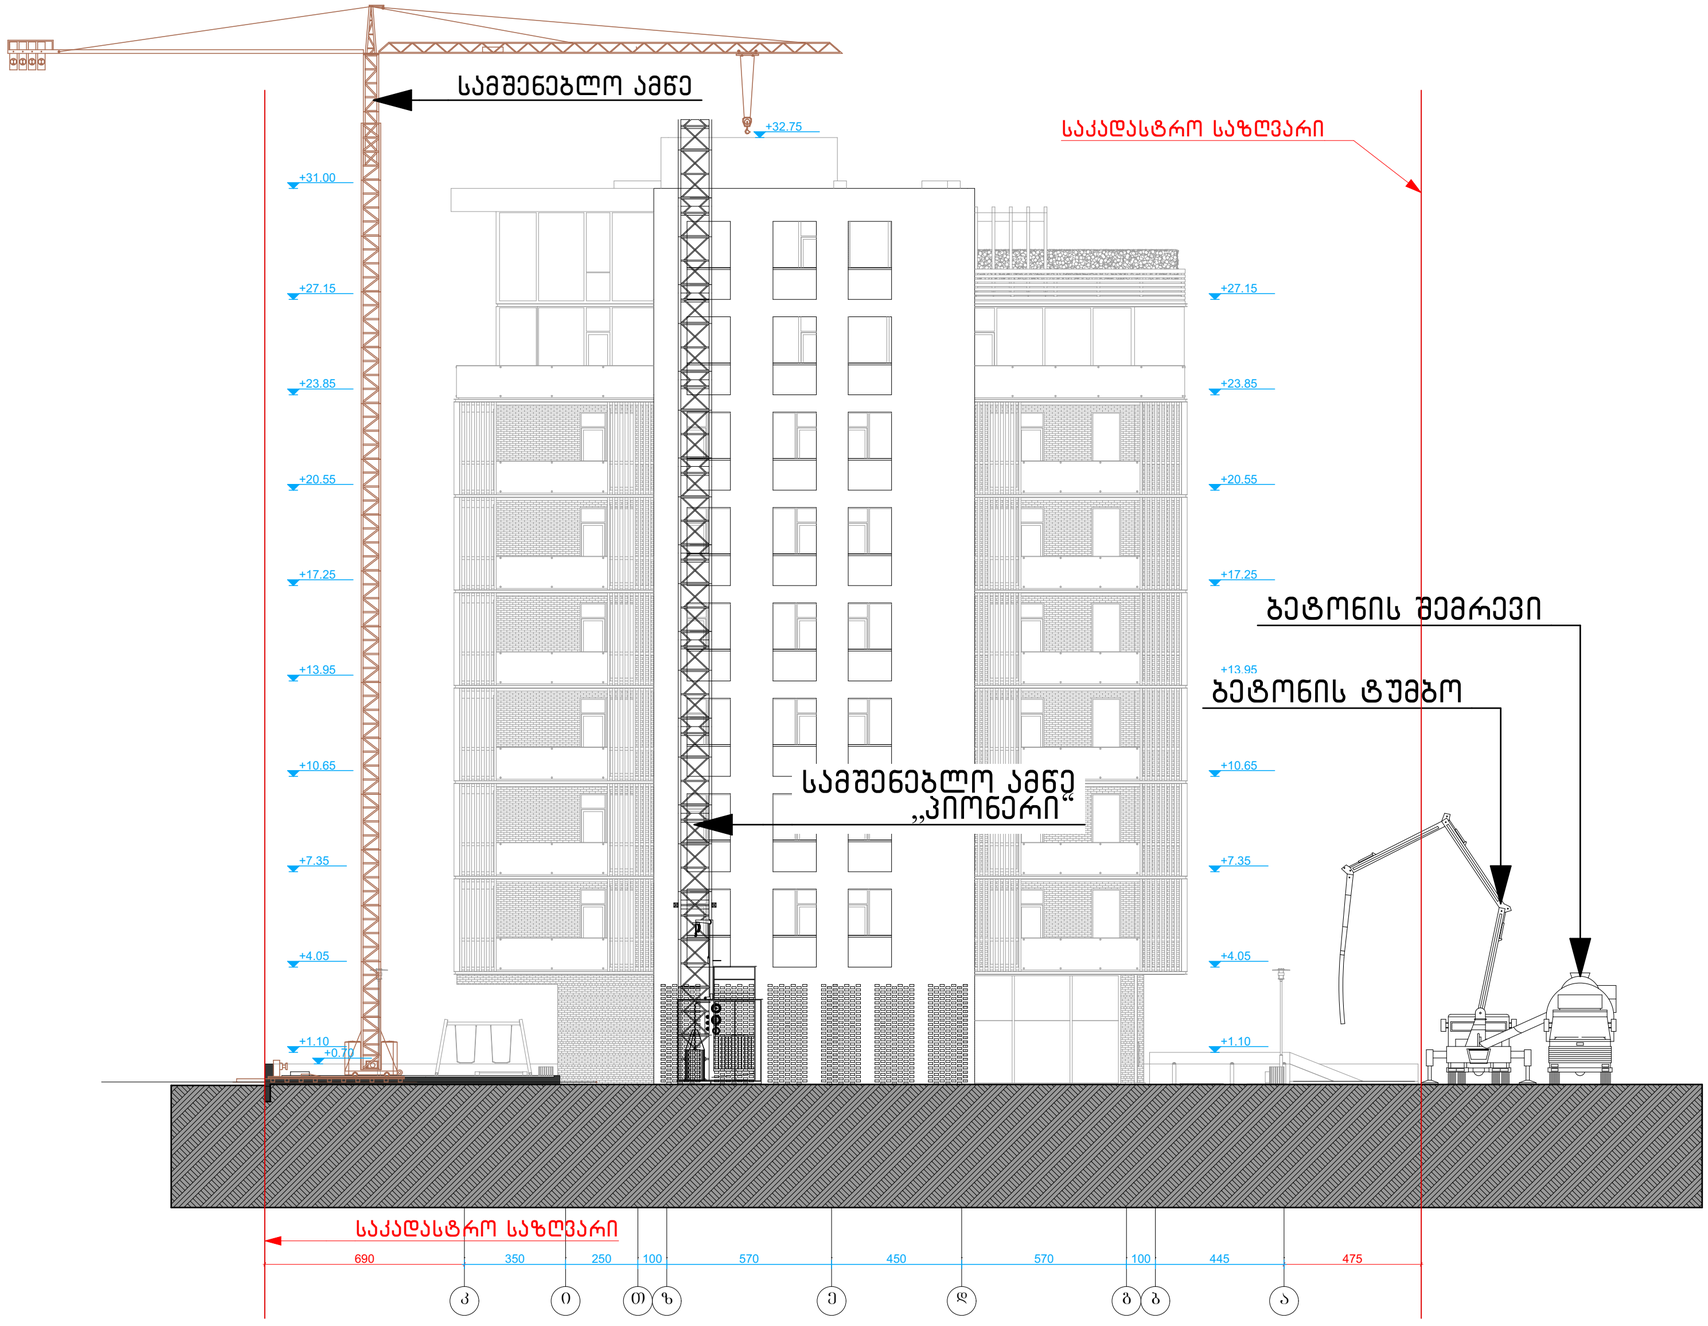

შენიშვნები :

ტერიტორიაზე შესასვლელ ჭრილართან განსათავსებელი აბრა



სამშენებლო მოედანზე განსათავსებელი აბრა





შემოწმება	თარიღი	დასახელება

პროექტის დასახელება :
მრავალფუნქციური კომპლექსი
არქიტექტურული ნაწილი

ქ. თბილისი, ხოფური დიდღეში, დიდი დიდღეში

ს/კ: 01.72.14.035.802

DRAWING TITLE

მშენებლობის ორგანიზაციის ჭრილი

თარიღი	მასშტაბი	ფურცლის ზომა
5/17/2017	1:150	A2.

პროექტი	ფურცლის №	ნახაზი	შემოწმება
S 018	01.36		

დამკვეთი:
შპს „ჯი-ბი-ჯი“

Simplex LTD
45 Vaja-Pshavela ave.
0177 Tbilisi
Georgia

შემსრულებელი	ნ. ბოკუჩავა	_____	5/17/2017
შემსრულებელი / შემმოწმებელი	თ. ბებინაშვილი	_____	5/17/2017
შემსრულებელი / შემმოწმებელი	ნ. ბოკუჩავა	_____	5/17/2017

All rights reserved. No part of this drawing may be reproduced, distributed, or transmitted in any form or by any means, including photocopying, recording, or other electronic or mechanical methods, without the prior written permission of Simplex LTD, except in the case of brief quotations embodied in critical reviews and certain other noncommercial uses permitted by copyright law.