
~~გეგმა~~

ძ. 1:100

არსებული

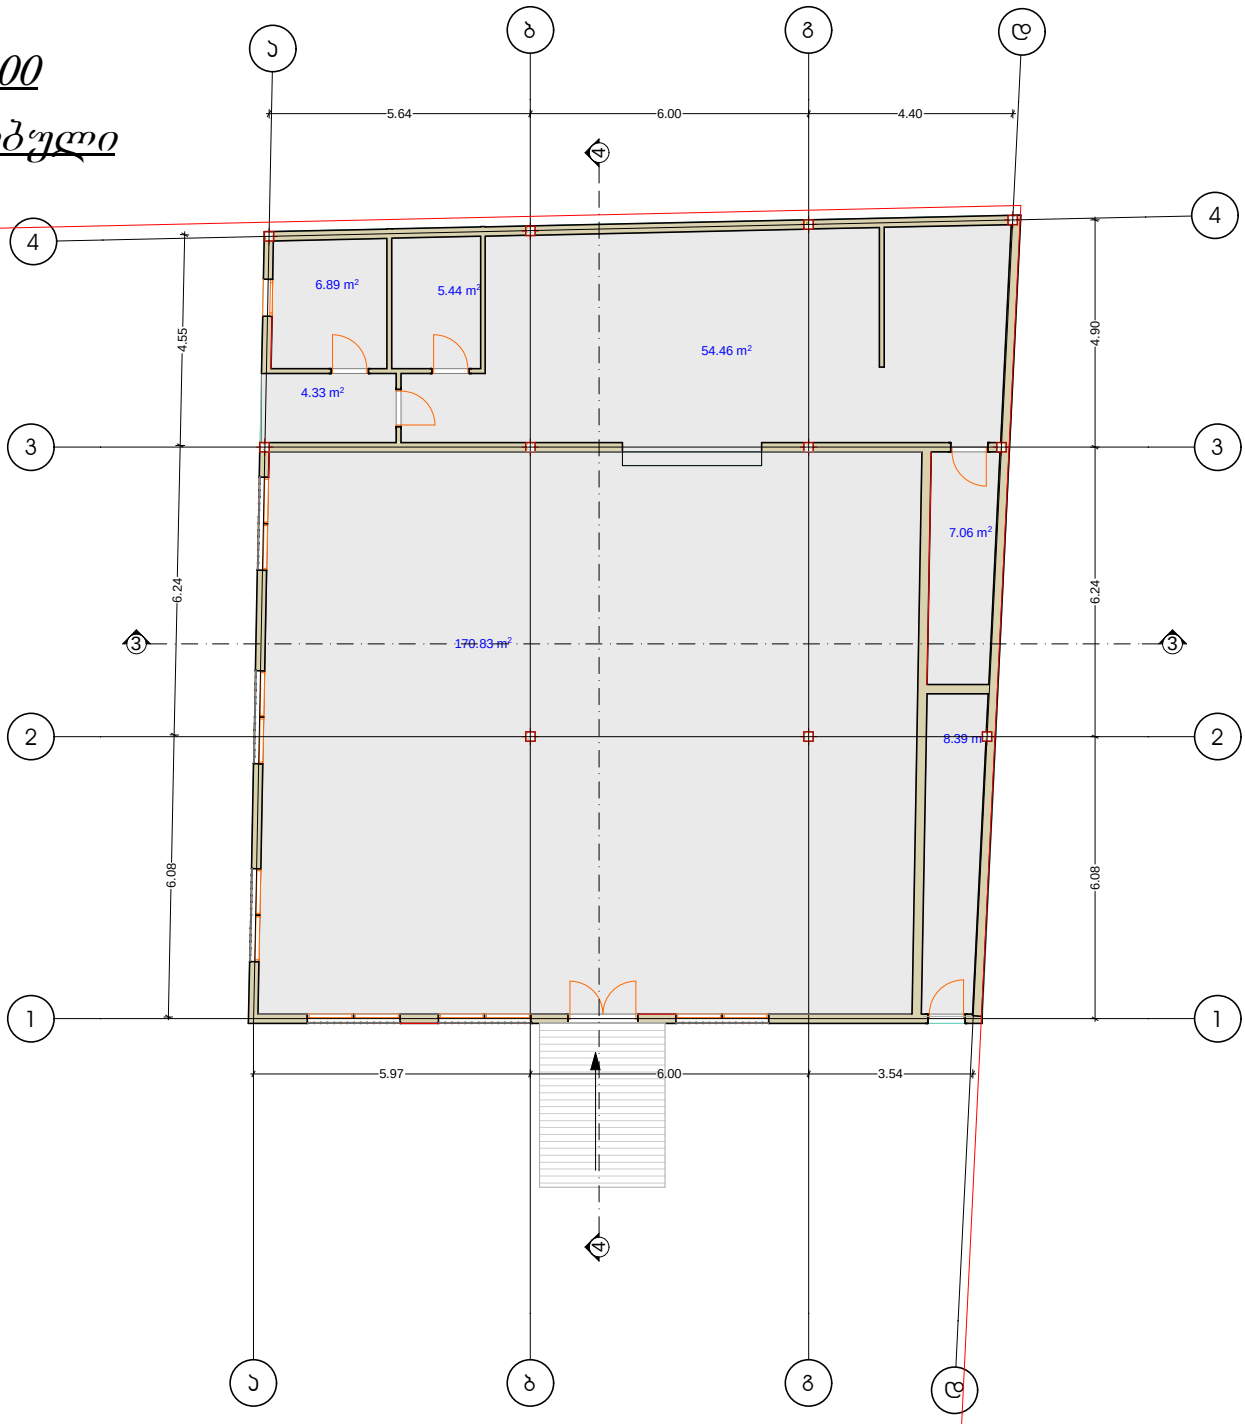


შპს „არქ-იდეა"			2017
დირექტორი	ხ. სოხაძე	ქ. თბილისი, ისააკიანის ქ. (ნაკვ.№01/008)	
	ხ. სოხაძე		
დამკვეთი	შპს „სალი"	~~გეგმა~~ ძ. 1:100	

სახურავის გეგმა

მ. 1:100


არსებული

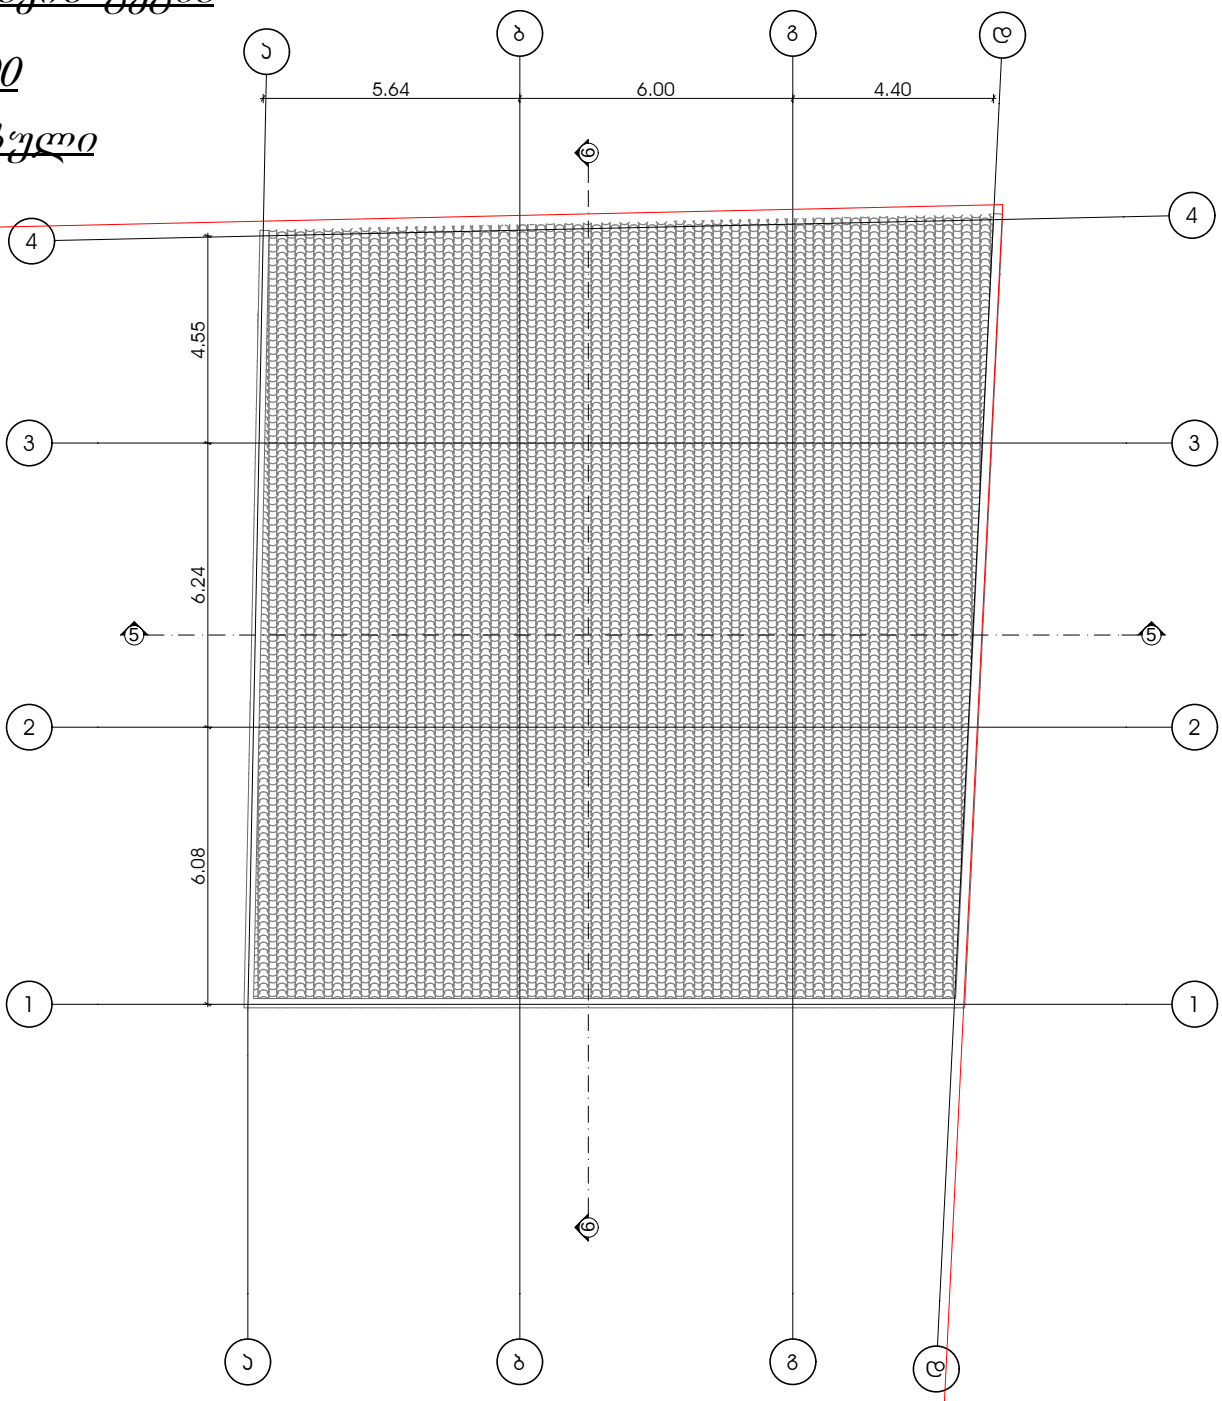

	შპს „არქ-ოდეა"		2017
დირექტორი	ხ. სოხაძე	ქ. თბილისი, ისააკიანის ქ. (ნაკვ.№01/008)	
	ხ. სოხაძე		
დამკვეთი	შპს „სალი"	გეგმა მ. 1:100	

გეგმა საპროექტო


მ. 1:100

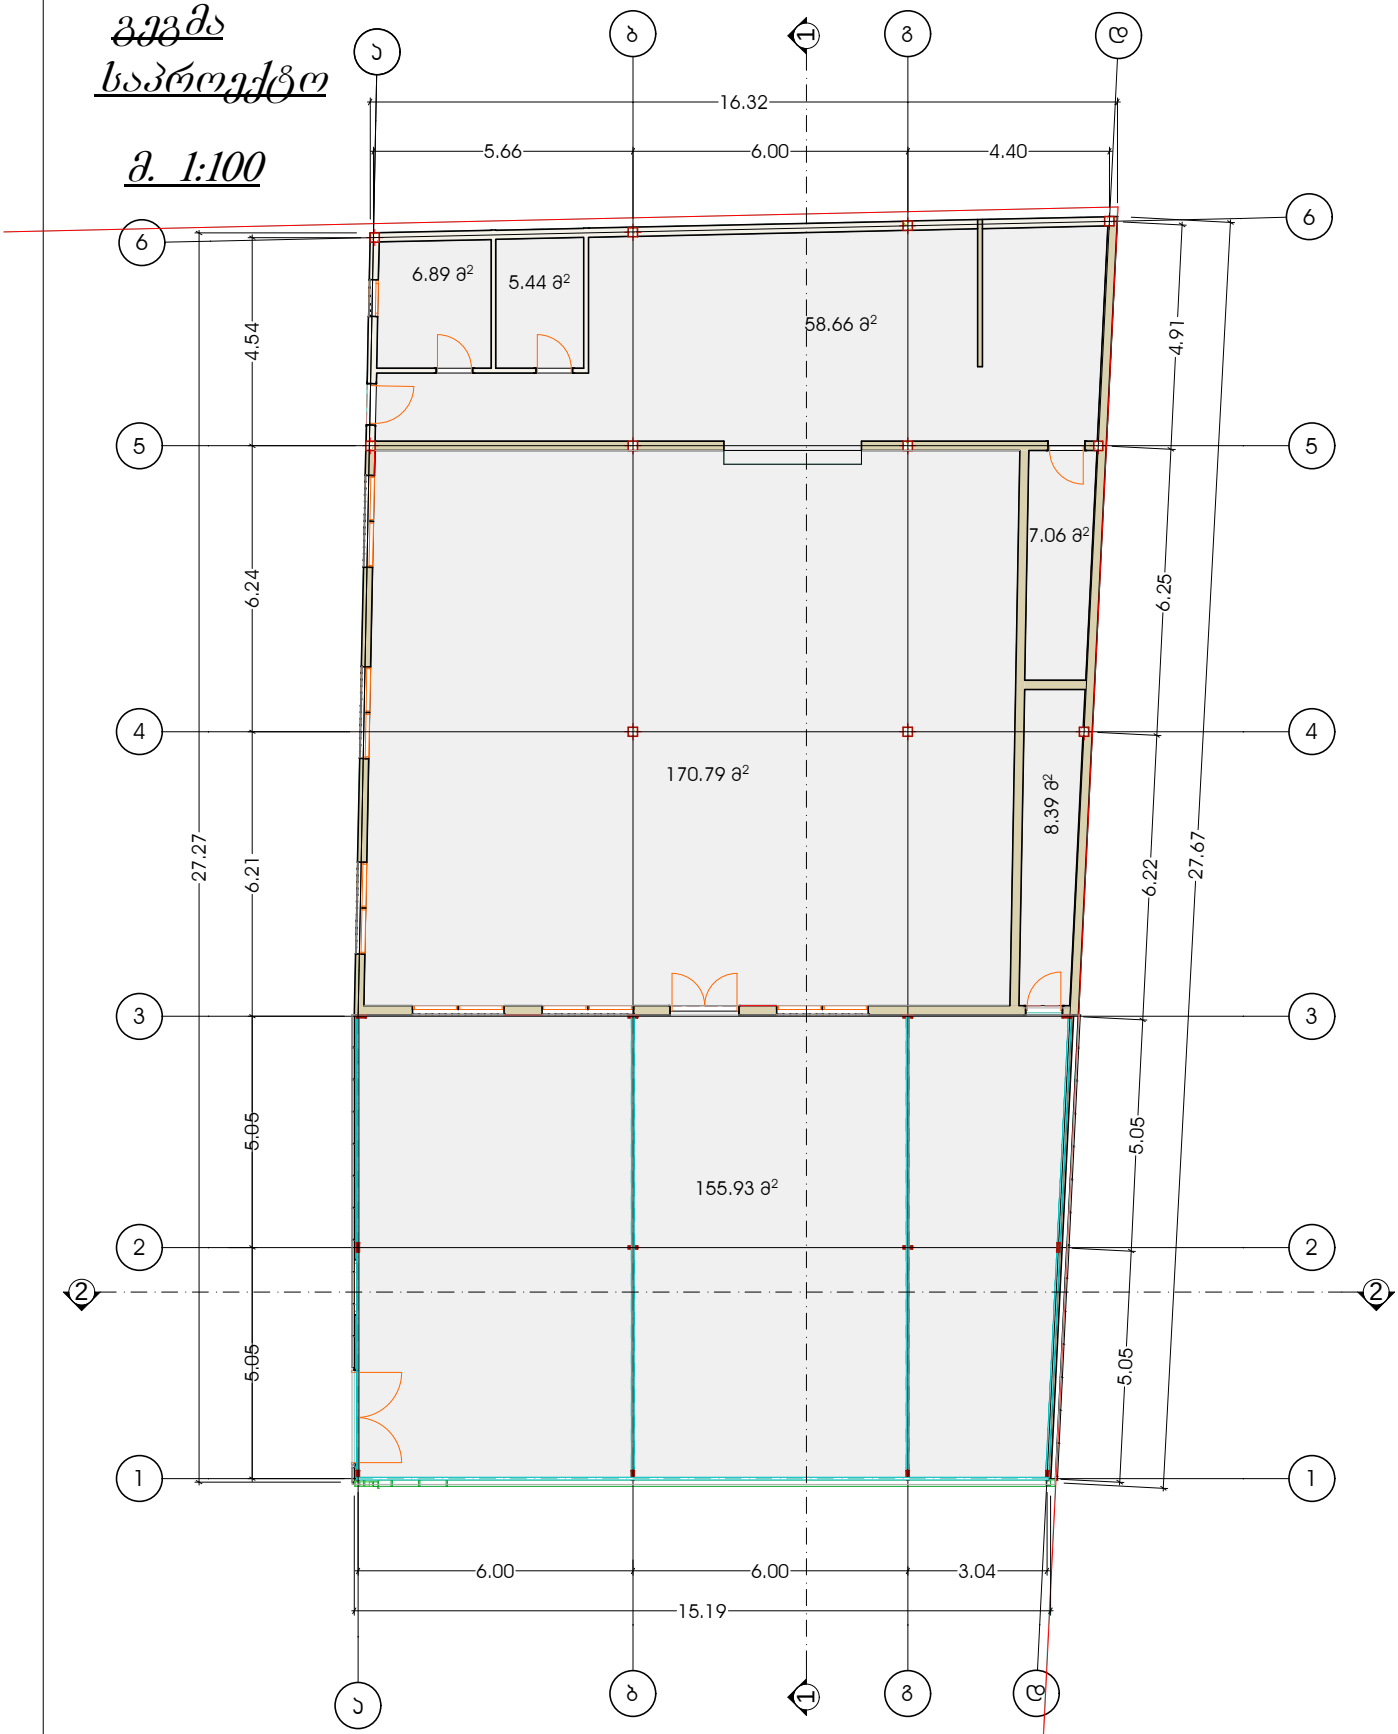

შპს „არქ-ოდეა"			2017
დირექტორი	ხ. სოხაძე	ქ. თბილისი, ისააკიანის ქ. (ნაკვ.№01/008)	
	ხ. სოხაძე		
დამკვეთი	შპს „სალი"	გეგმა მ. 1:100	

სახურავის გეგმა

მ. 1:100

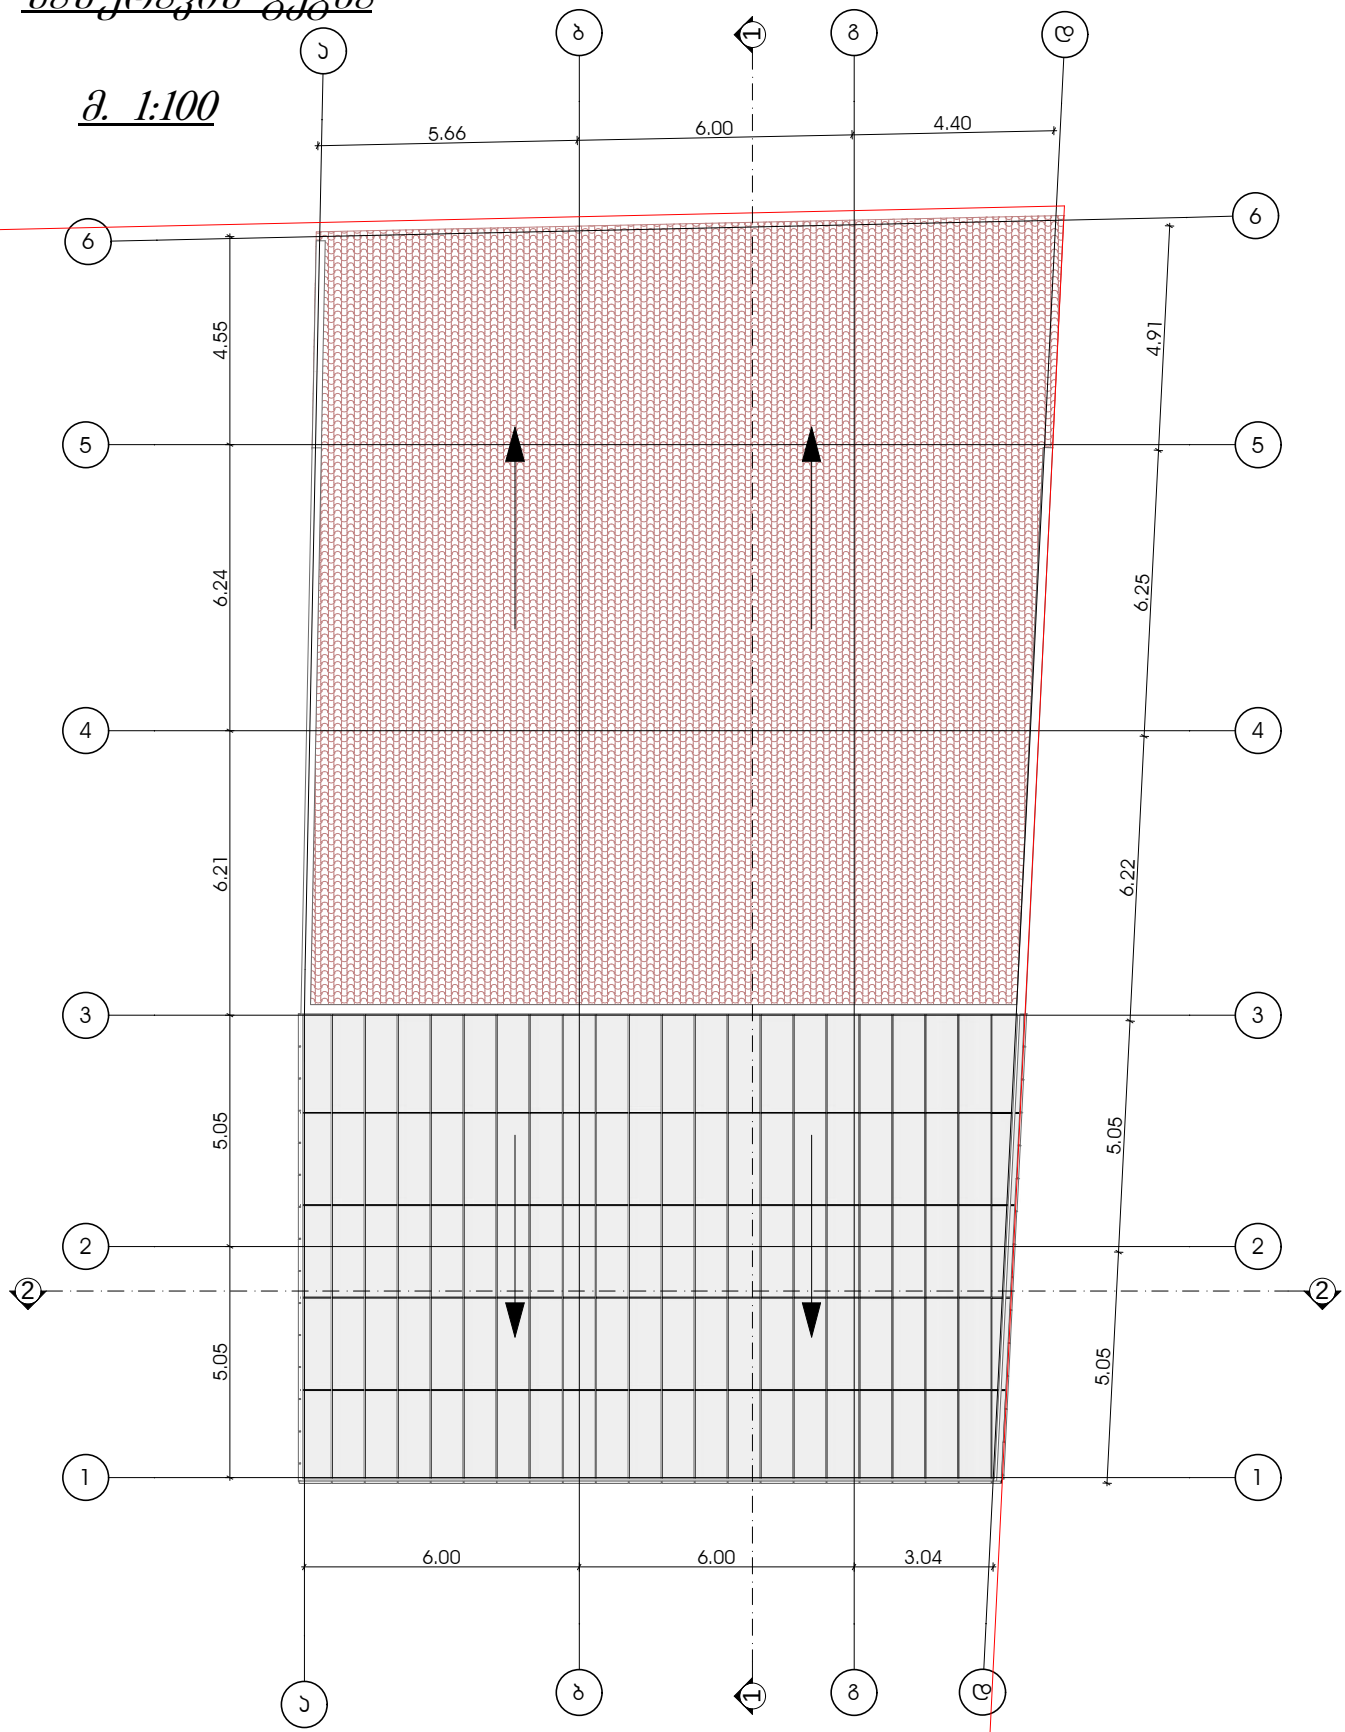

შპს „არქ-ოდეა"			2017
დირექტორი	ხ. სოხაძე	ქ. თბილისი, ისააკიანის ქ. (ნაკვ.№01/008)	
	ხ. სოხაძე		
დამკვეთი	შპს „სალი"	გეგმა მ. 1:100	