# განმარტებითი ბარათი

წარმოდგენილი საკვლევი ტერიტორიის არეალი მდებარეობს შატილისა და ჩარგლის ქუჩების კვეთაზე. შუალედური შენიშვნის მოთხოვნის შესაბამისად დამუშავდა საპროექტო ტერიტორიის ირგვლივ მდებარე კვარტლის ქალაქგეგმარებითი კვლევა ამჯერად 130-150 მ-ის რადიუსში.

ტერიტორიის სამხრეთით და აღმოსავლეთით ესაზღვრება სატრანსპორტო ზონა (ტზ-1). ხოლო ჩრდილოეთით და დასავლეთით ესაზღვრება საცხოვრებელი ზონა (სზ). სზ-ს და ტზ-1-ის მომიჯნავედ კი არის რეკრეაციული ზონა (რზ-1 და რზ-2). საპროექტო ტერიტორია განეკუთვნება საცხოვრებელ ზონას (სზ).

საპროექტო ტერიტორიის ჩრდილო-აღმოსავლეთით ემიჯნება რვასართულიანი მრავალბინიანი სახლი, რომლის კოეფიციენტი კ1=0.4-ს, ხოლო კ2=3.5-ს. ხოლო ჩრდილო-დასავლეთით ორსართულიანი სახლი მანსარდით. სამხრეთით, შატილის ქუჩის გასწვრივ არის ორსართულიანი ინდივიდუალური სახლების განაშენიანება. შატილის ქუჩის მოპირდაპირე მხარეს მდებარეობს ერთბვარი ავტოსარემონტო საამქროები. აღმოსავლეთით მოწყობილია ავტობასამართი სადგური. ხოლო სამხრეთ-აღმოსავლეთით მდებარეობს სპეცზ-1, სადაც განთავსებულია მრავალსართულიანი სამედიცინო კომპლექსი.


მოგახსენებთ, რომ გავთვალისწინეთ ქალაქ თბილისის მუნიციპალიტეტის ტერიტორიების გამოყენების და განაშენიანების რეგულირების საკითხთა საბჭოს 2017 წლის 18 მაისის ნომ.20 სხდომის რეკომენდაცია, კერძოდ ტერიტორიის განვითარება სზ-3 პარამეტრებით.

წარმოდგენილ ესკიზურ პროექტში კ1=0.5, კ2=2.8, კ3=0.2. შენობის სიმაღლეა 14.9 მ. სართული 5, პირველი სართულის ნაწილი არის -0.70 ნიშნულზე მიწის პირიდან. პარკინგი მოეწობა -3.40 ნიშნულზე, მანქანები გაჩერდება ასევე ეზოშიც. მანქანის შესვლა უკანა ეზოში ხდება შატილის ქუჩიდან არკის მეშვეობით. გთხოვთ იხილოთ ქვემოთ მოცემული ესკიზური პროექტი.

# სიტუაციური გეგმა



# არსებული ფოტოები

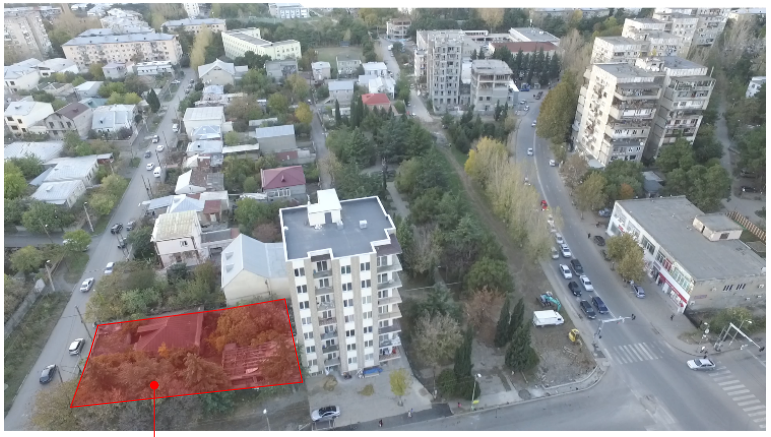











PROJECT
არქ-დიზაინ პროექტი


# საპროექტო ტერიტორიის ტოპო გეგმა
## მ. 1:500

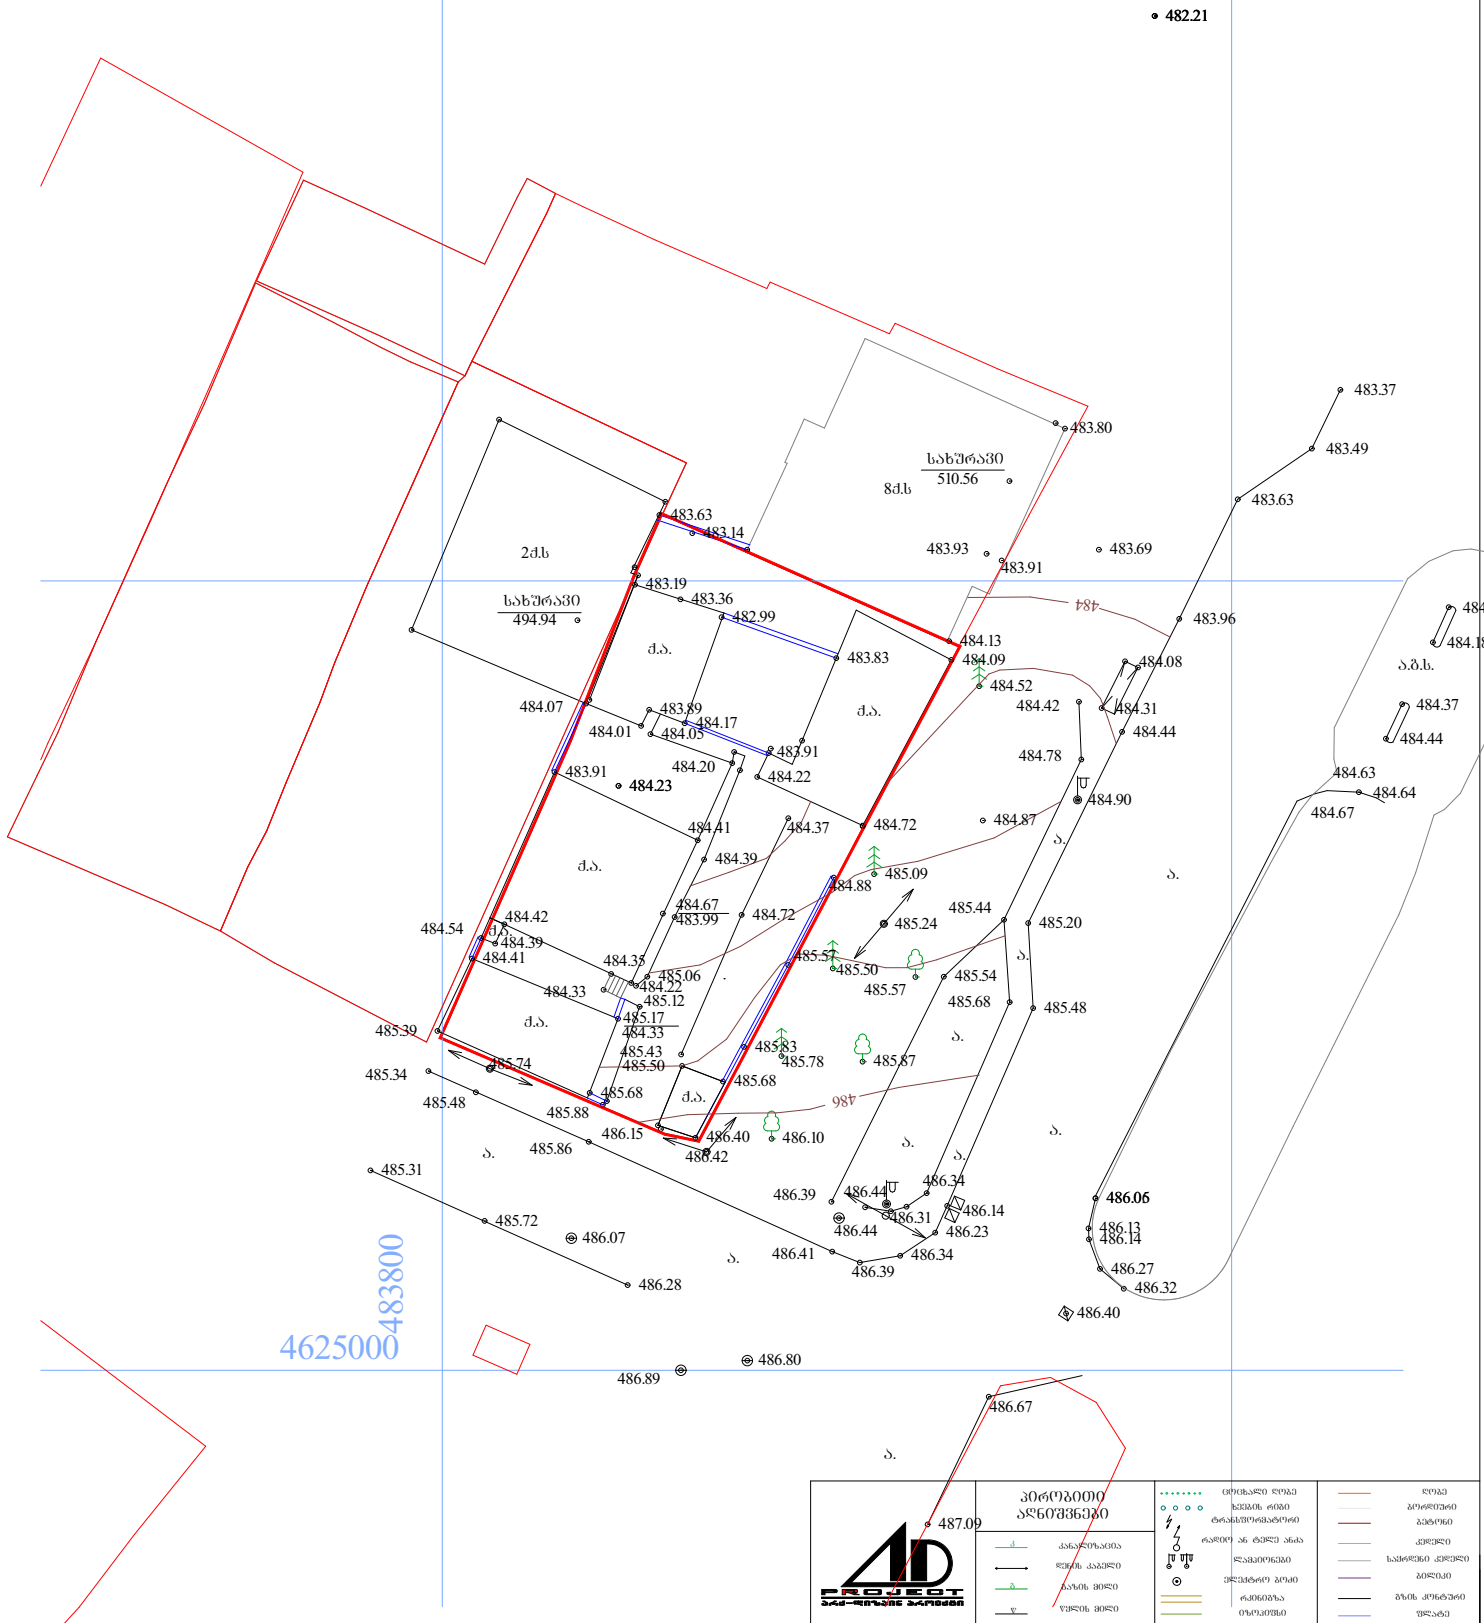


| | | | | | | | |
|---|---|---|---|---|---|---|---|
| დირექტორი | მ. რევაზიშვილი | | დამკვეთი<br>მ. ხავთასი | სტადია | შურც. | თარიღი | მასშტაბი |
| არ. ავტორები | მ. რევაზიშვილი | | | პრ. | | | 1:500 |
| ხზომა | ნ. სამაკაშვილი | | ქ. თბილისი<br>შატილის ქ. №30 | შ.პ.ს. "არქ-დიზაინ პროექტი"<br>თბილისი, უზნაძის №12<br>ტელ: 5 77 474 293 | | | |
| დაამუშავა | გ. ენუქიძე | | | | | | |
| კონსტრუქტორი | მ. მექვაბიშვილი | | | | | | |

პირობითი აღნიშვნები


# საპროექტო არეალის ტოპო გეგმა
მ. 1:500

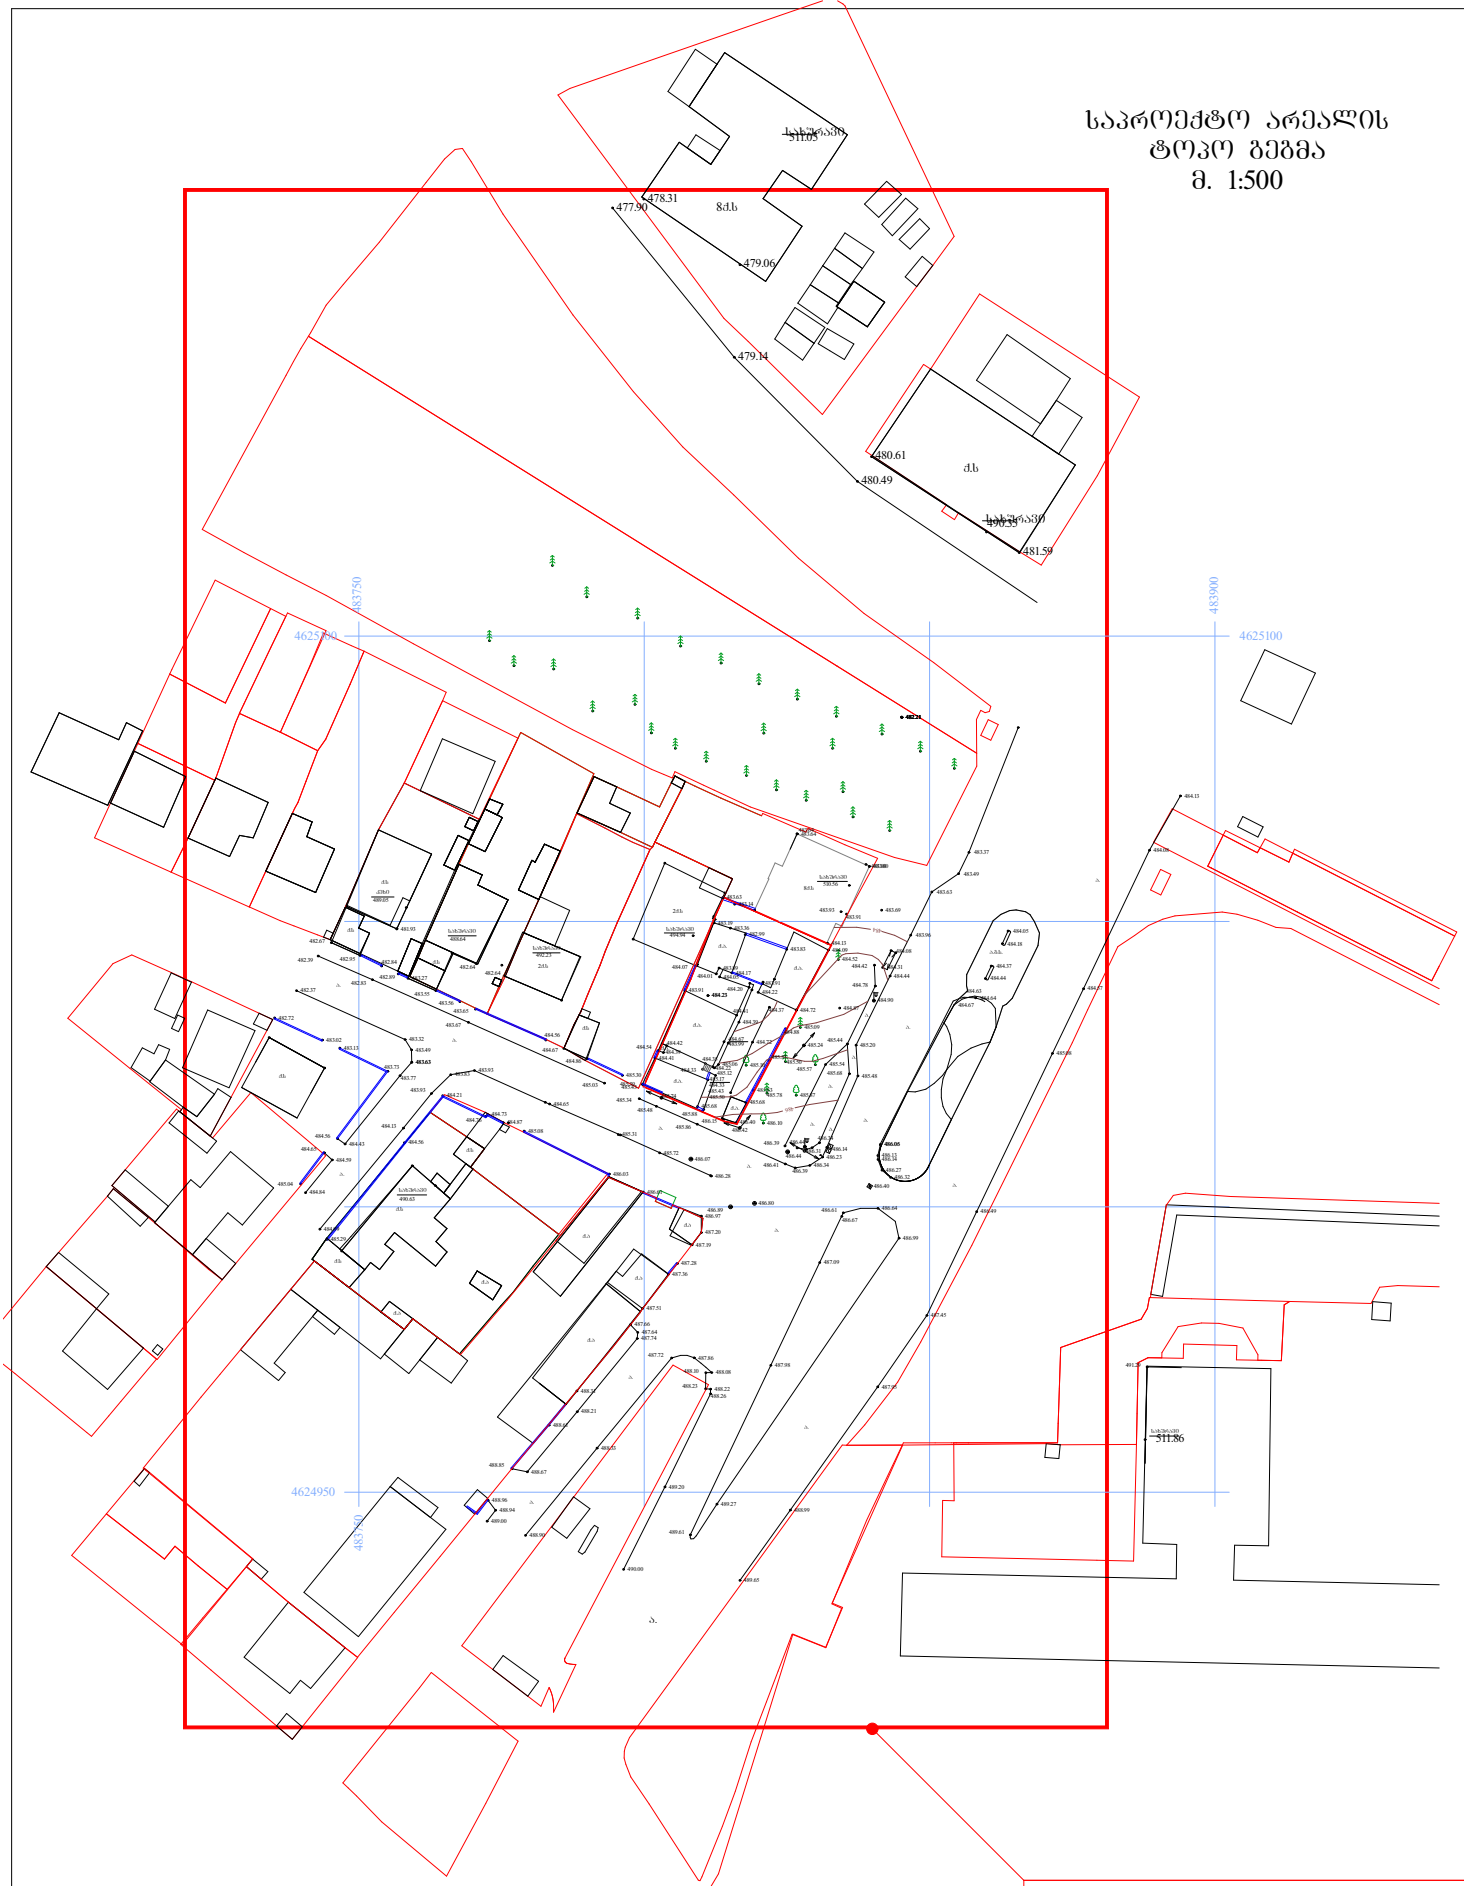



სასაკვლევი არეალი

PROJECT
არქიტექტურული პროექტები

# საკვლევი ტერიტორიის ფუნქციური ზონირება

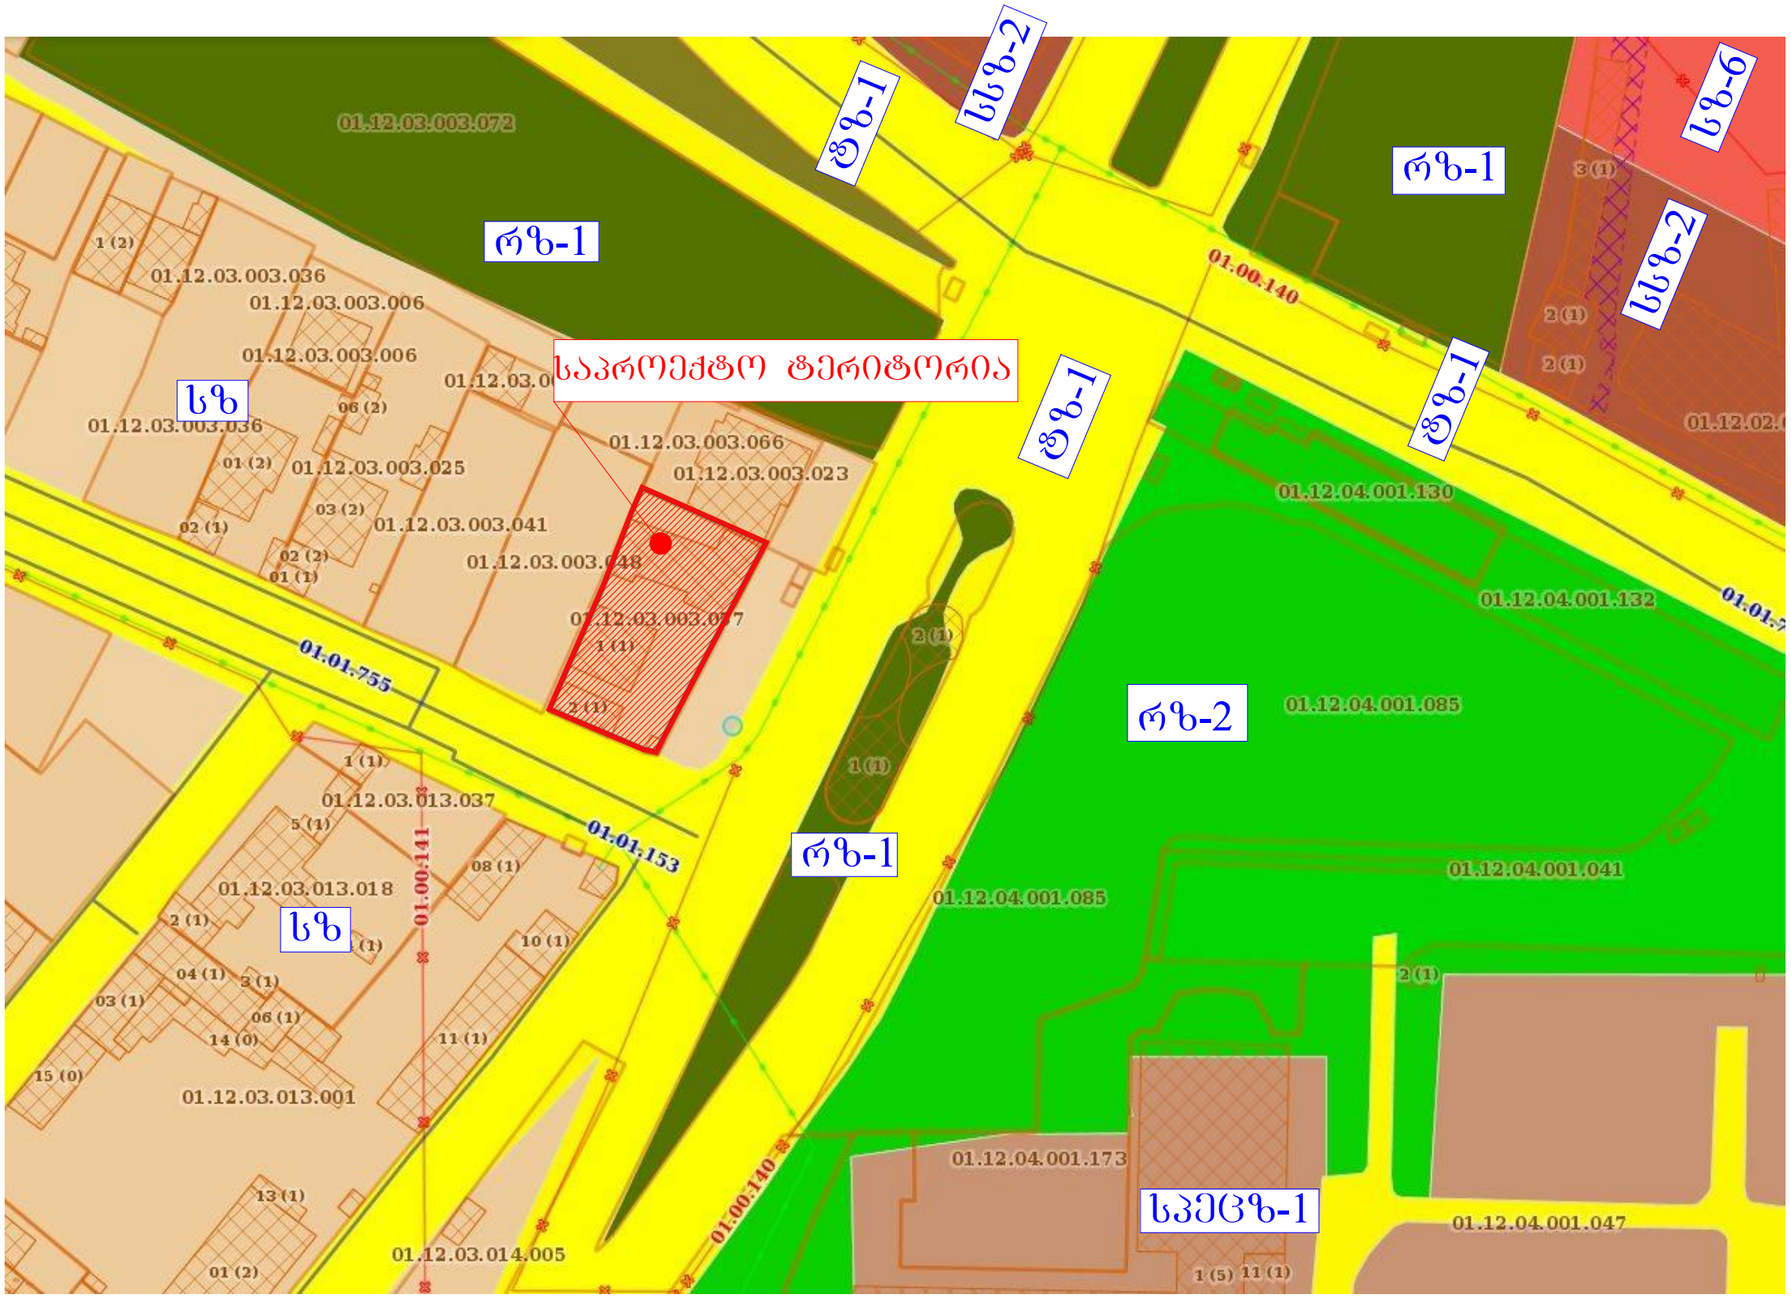


# საკვლევი ტერიტორიის საკადასტრო რუკა

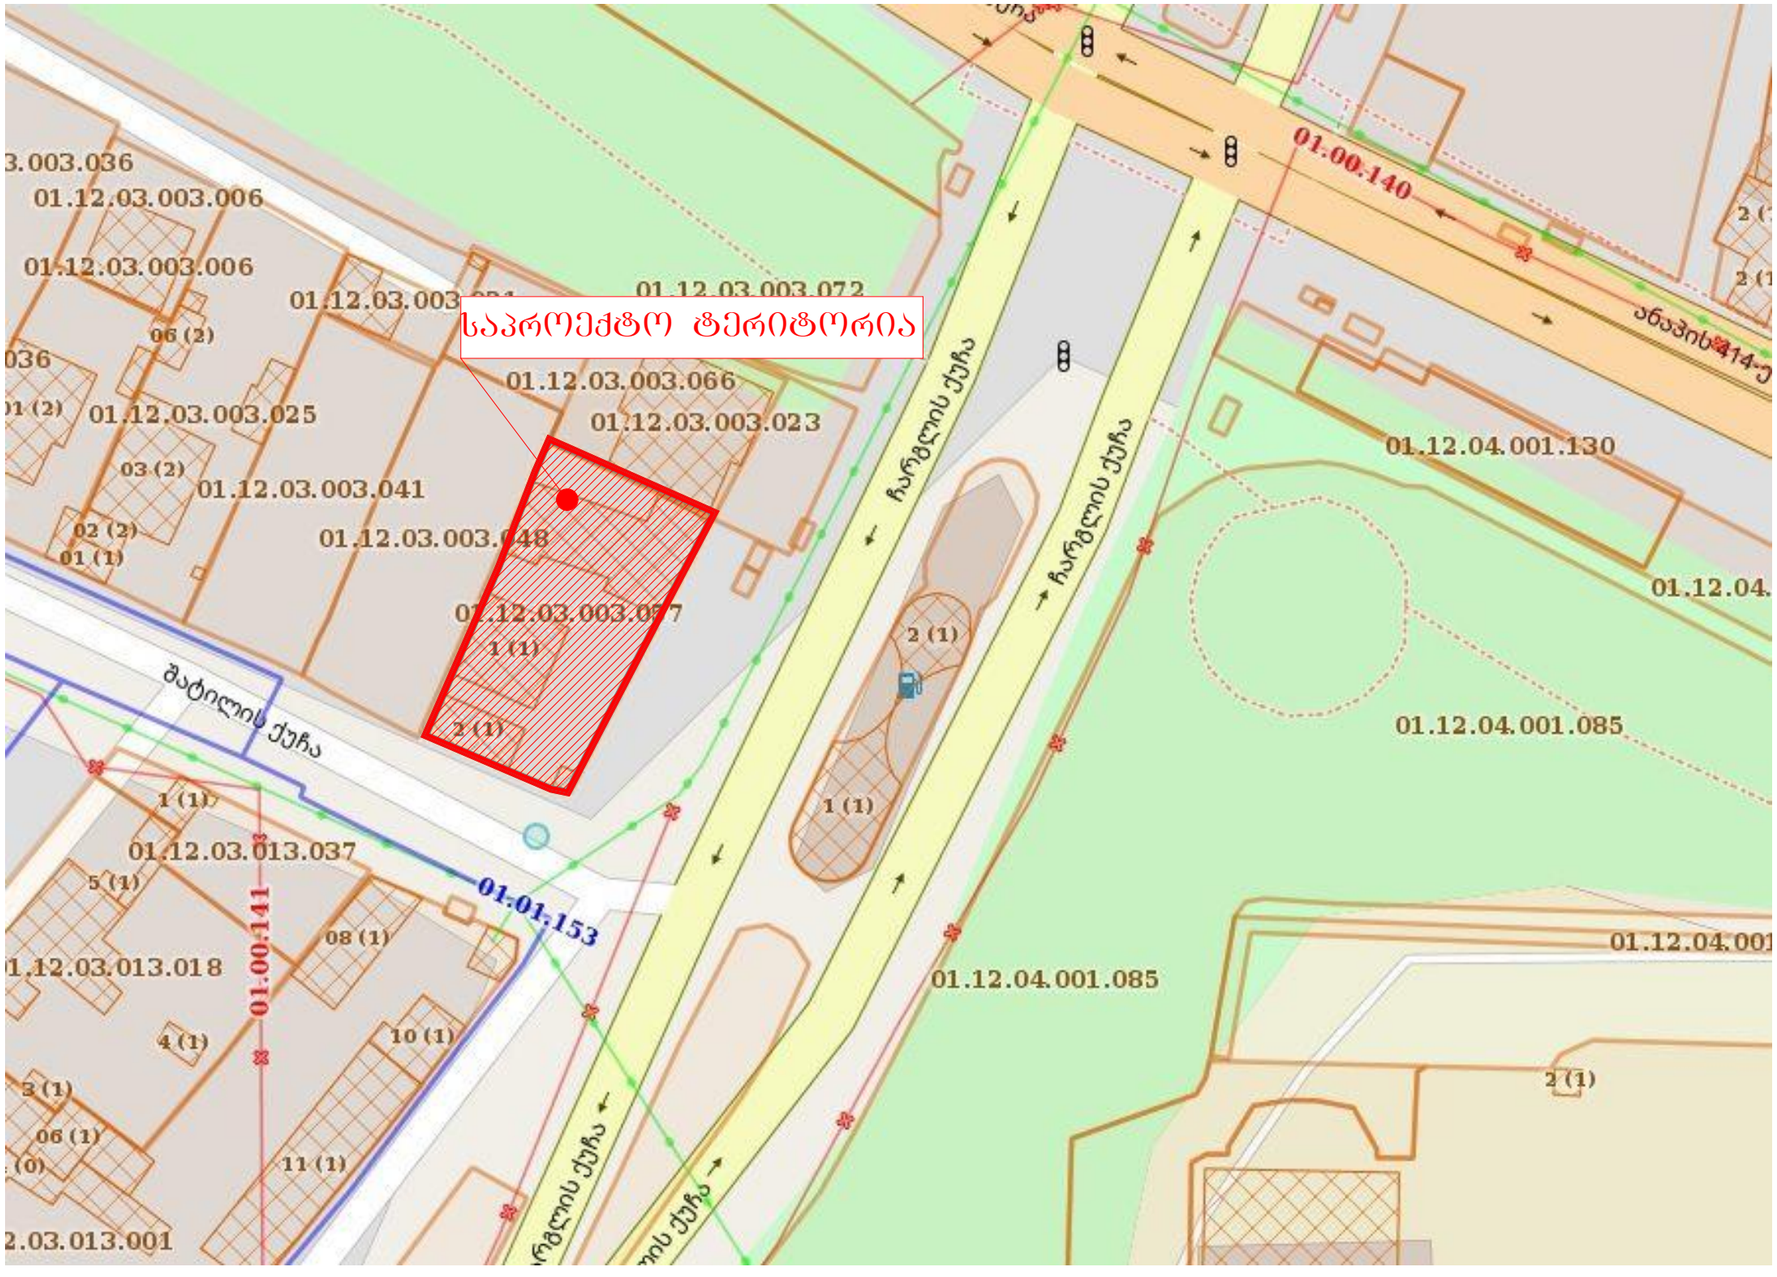



PROJECT
არქიტექტურული პროექტები


# საპროექტო და საკვლევი არეალის შენობა-ნაგებობების სიმაღლის მიხედვით კლასიფიკაცია
მ. 1:500

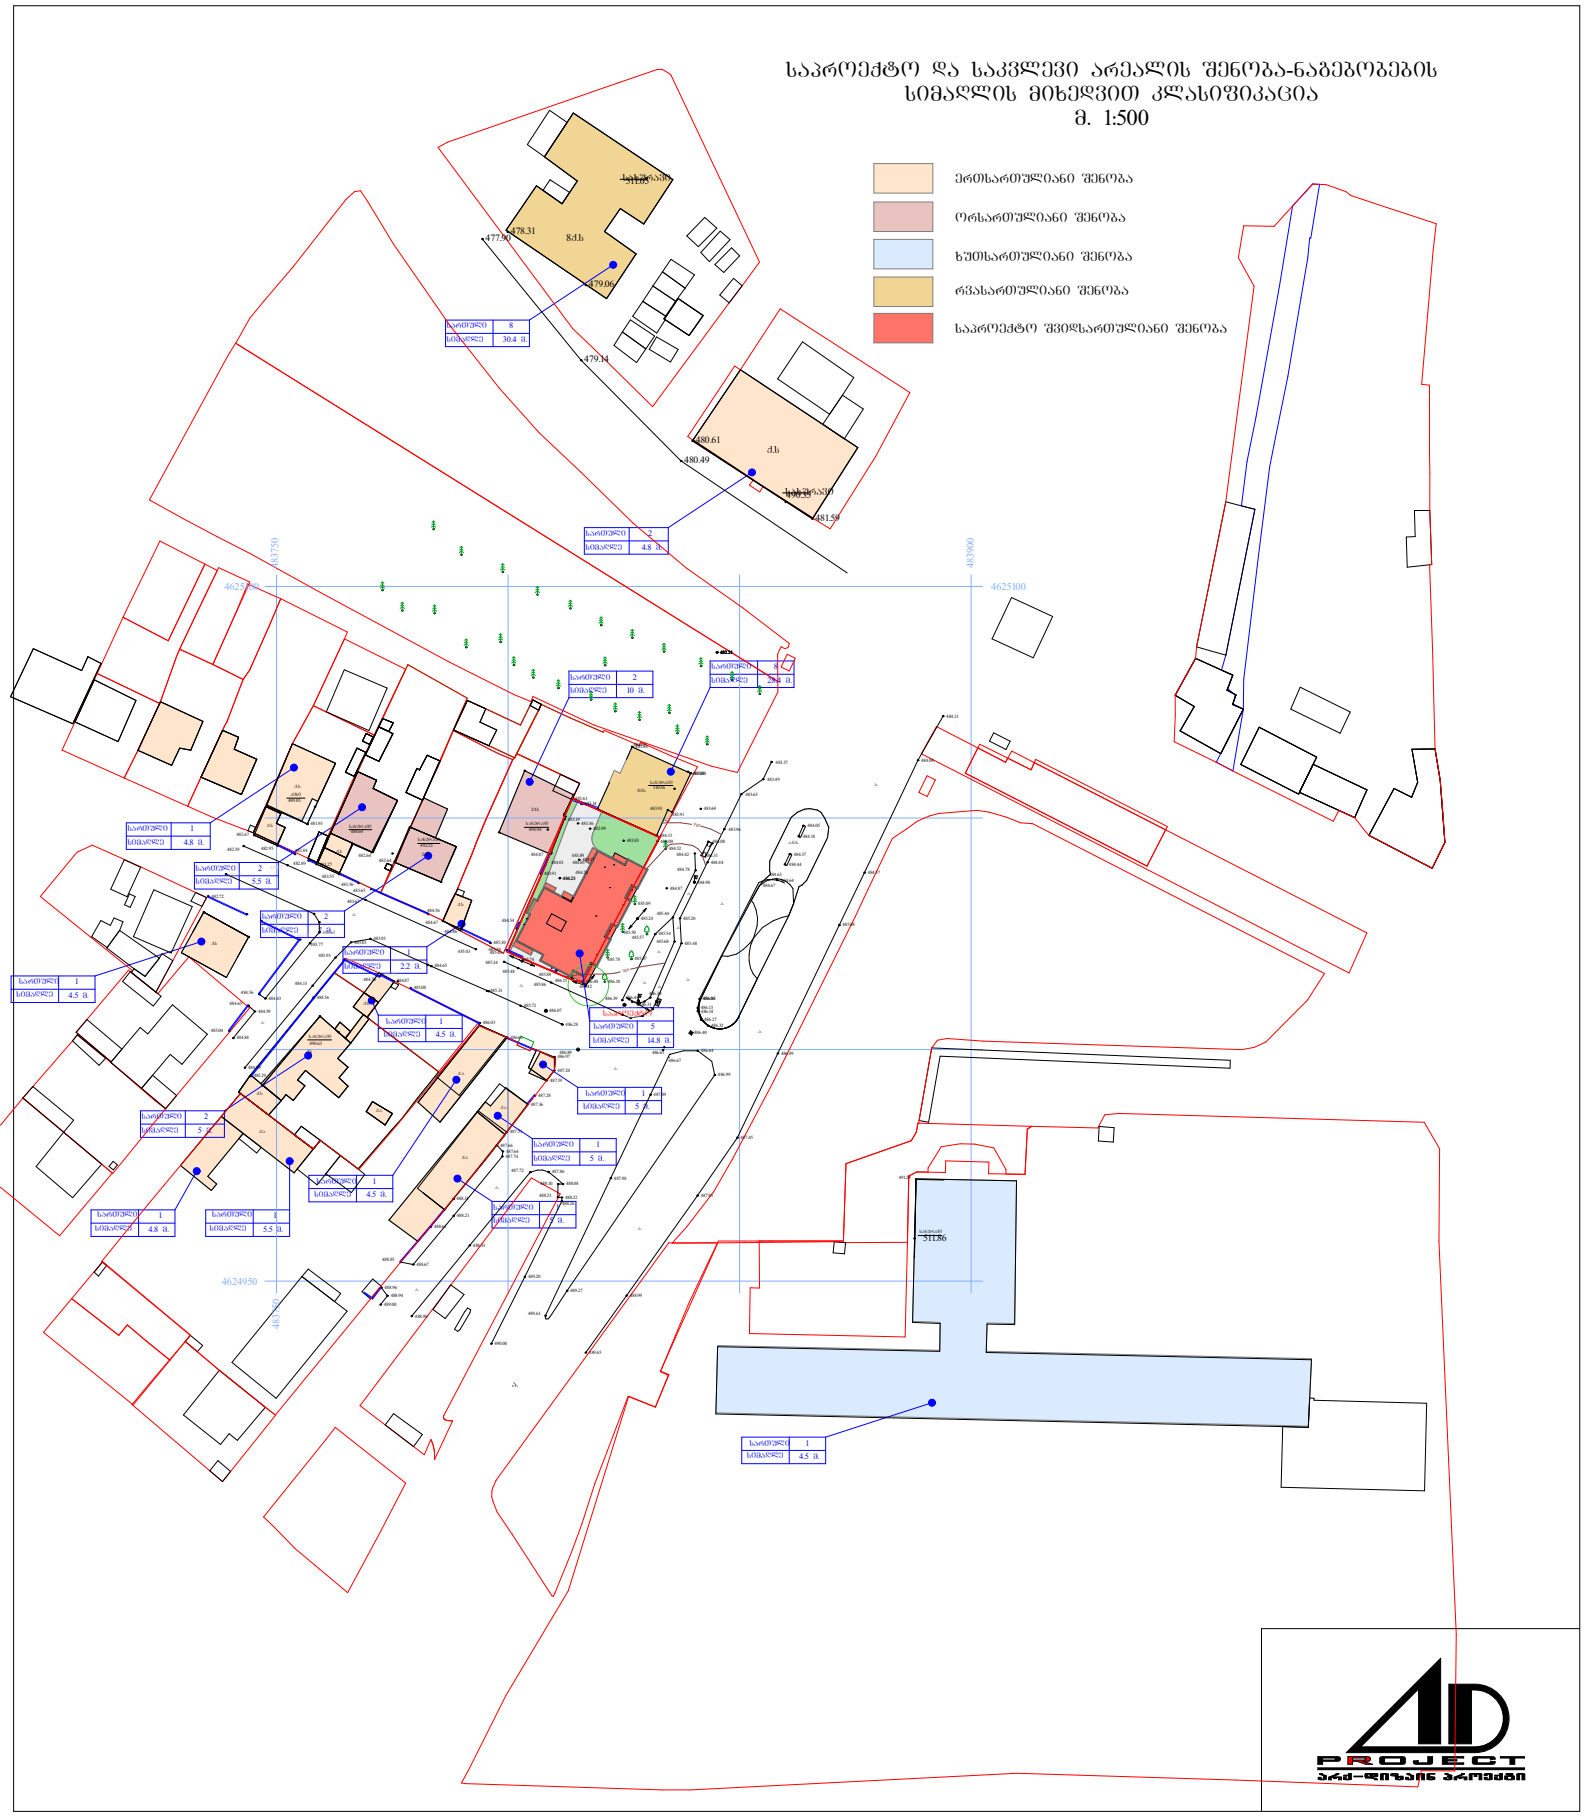


# საპროექტო და საკვლევი არეალის ტექ-ეკონომიური მაჩვენებლები
მ. 1:500

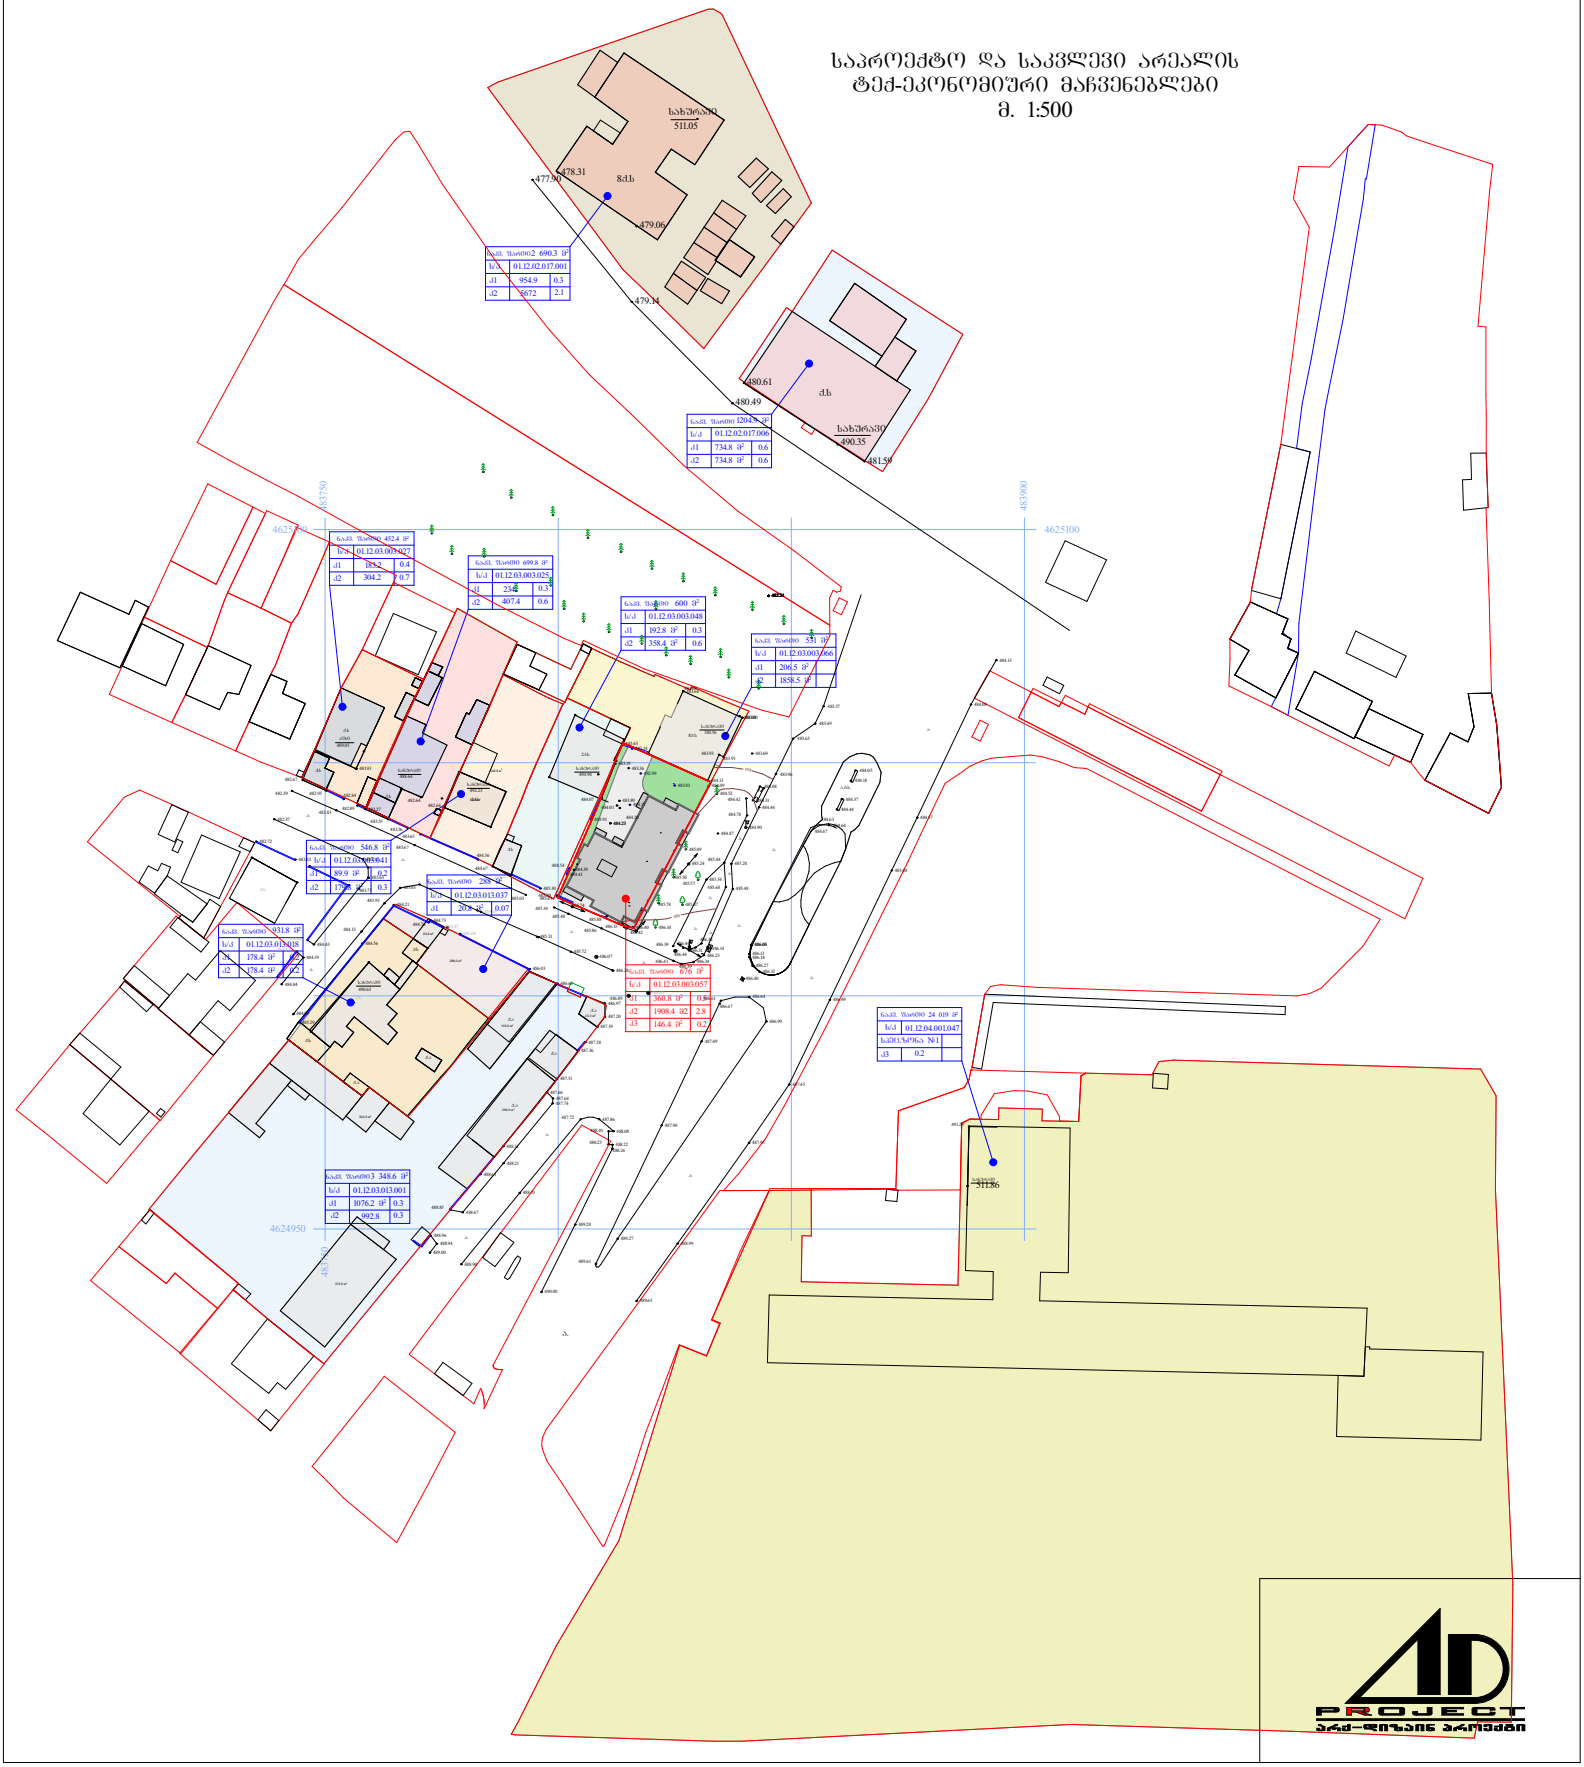

საკვლევი ტერიტორიის ტოპო-გეგმა ნაკვეთის ნომრის და ფართობის ჩვენებით
მ. 1:500

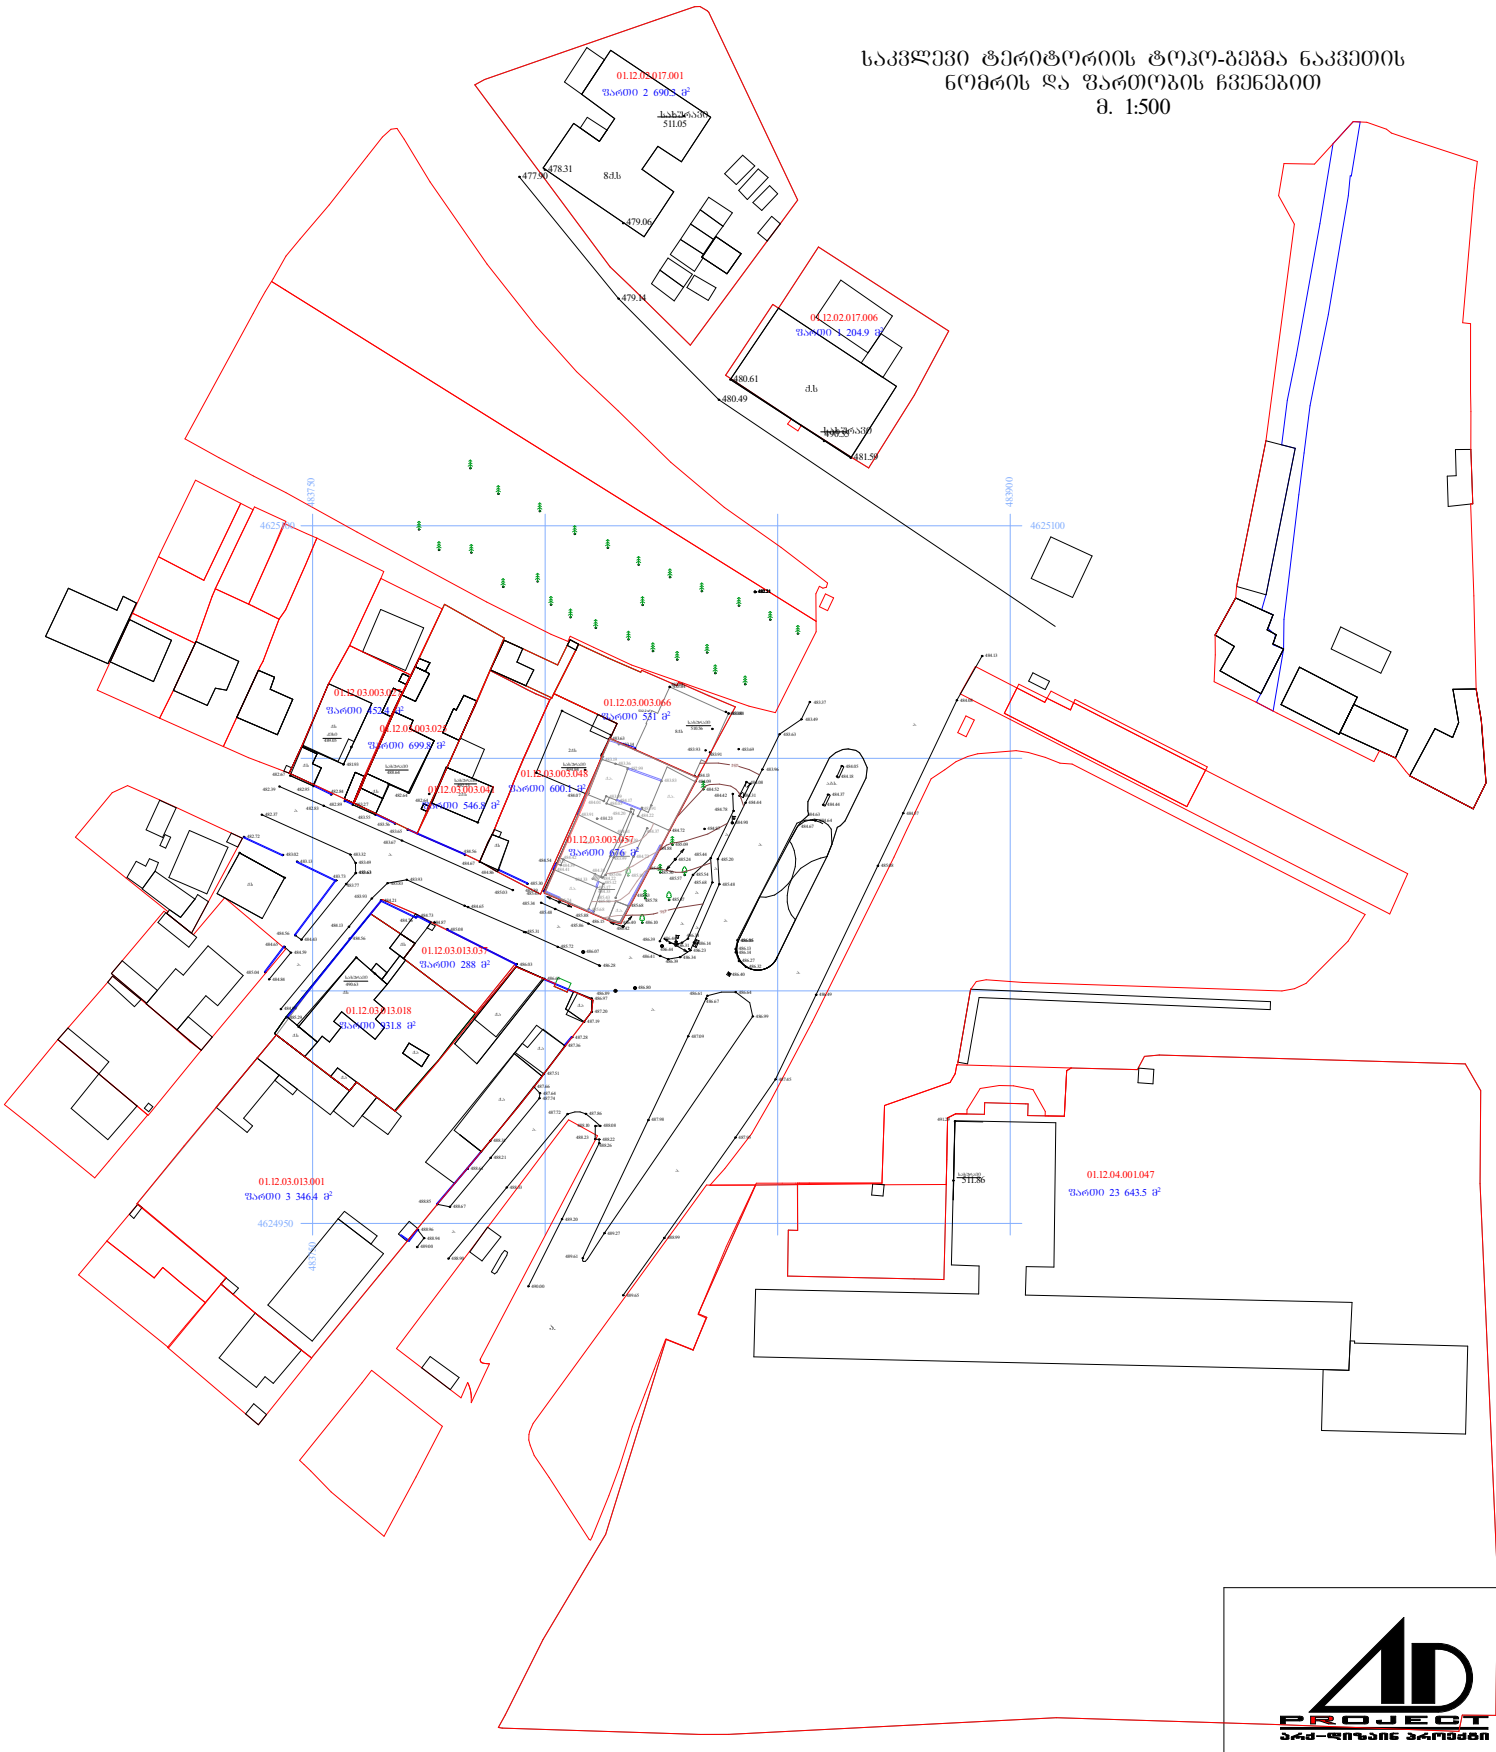

# ესკიზური გენ-გეგმა
მ. 1:500

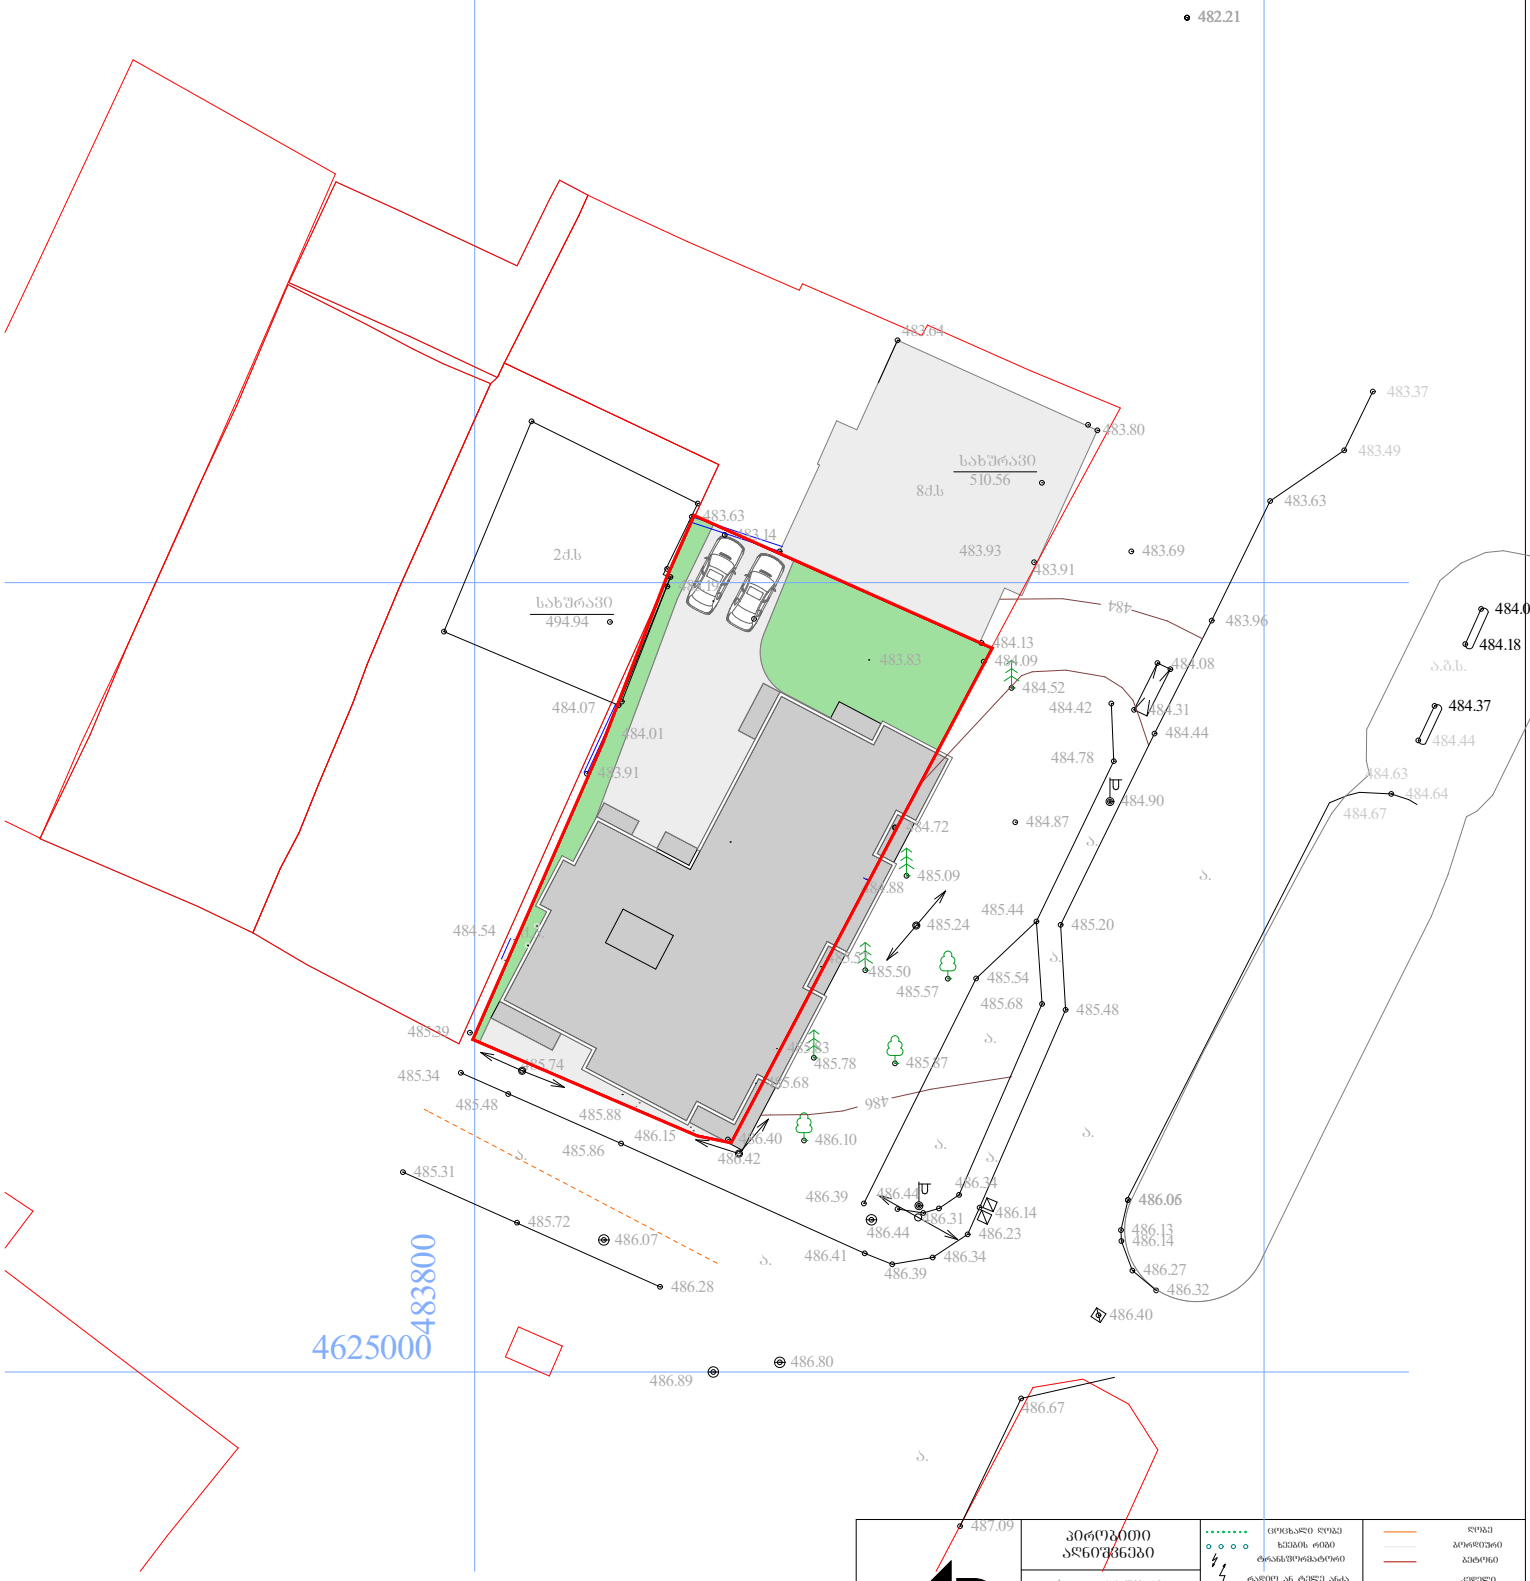


| | | | | | | | |
|---|---|---|---|---|---|---|---|
| დირექტორი | მ. რევაზიშვილი | | დამკვეთი<br>მ. ხათისი | სტადია | შრიფტი | თარიღი | მასშტაბი |
| პრ. ავტორები | მ. რევაზიშვილი | | | პრ. | | | 1:500 |
| ხელმძღვანელი | ნ. სამაკაშვილი | | ქ. თბილისი<br>შატილის ქ. №30 | შ.პ.ს. "არქ-დიზაინ პროექტი"<br>თბილისი, უზნაძის №12<br>ტელ: 5 77 474 293 | | | |
| დაამუშავა | ბ. ენუქიძე | | | | | | |
| კონსტრუქტორი | მ. მექვაბიშვილი | | | | | | |

პირობითი აღნიშვნები

ქანაფლიზაცია
ღენის ქაბელი
ბაზის მილი
წყლის მილი
ქანაშირგაბამელიება


ცოცხალი ღობე
ხეების ჯგუფი
ტრანსფორმატორი
რკინის ან ბეტონის ანძა
ლანძღიები
ელექტრო პოსტი
რკინიგზა
ტელეფონის
მიწისქვეშა ტელეფონის

ნაგებობის საზღვარი
შენობა
არქა
შარფული
კიბე
წყობლივანი ხე
ფოთლოვანი ხე
ხეხილის ხე
ბუჩქი

ღობე
მიწაყრილი
ბეტონი
ქვიშა
სარკინიგზო ქვიშა
ბეტონი
ბაზის კონტური
წვეთი
წყლის კონტური

ბაზარი
საზომი
საგზაო-საკომუნიკაციო ჯგუფი
ძელი
შარფული
ტელეფონი
წყალი ან ბა
გზისთანასწორი საფ.
მაღალი ძაბვის გადამცემი


# გენგეგმა განშლის ხაზების ჩვენებით
## მ. 1:500

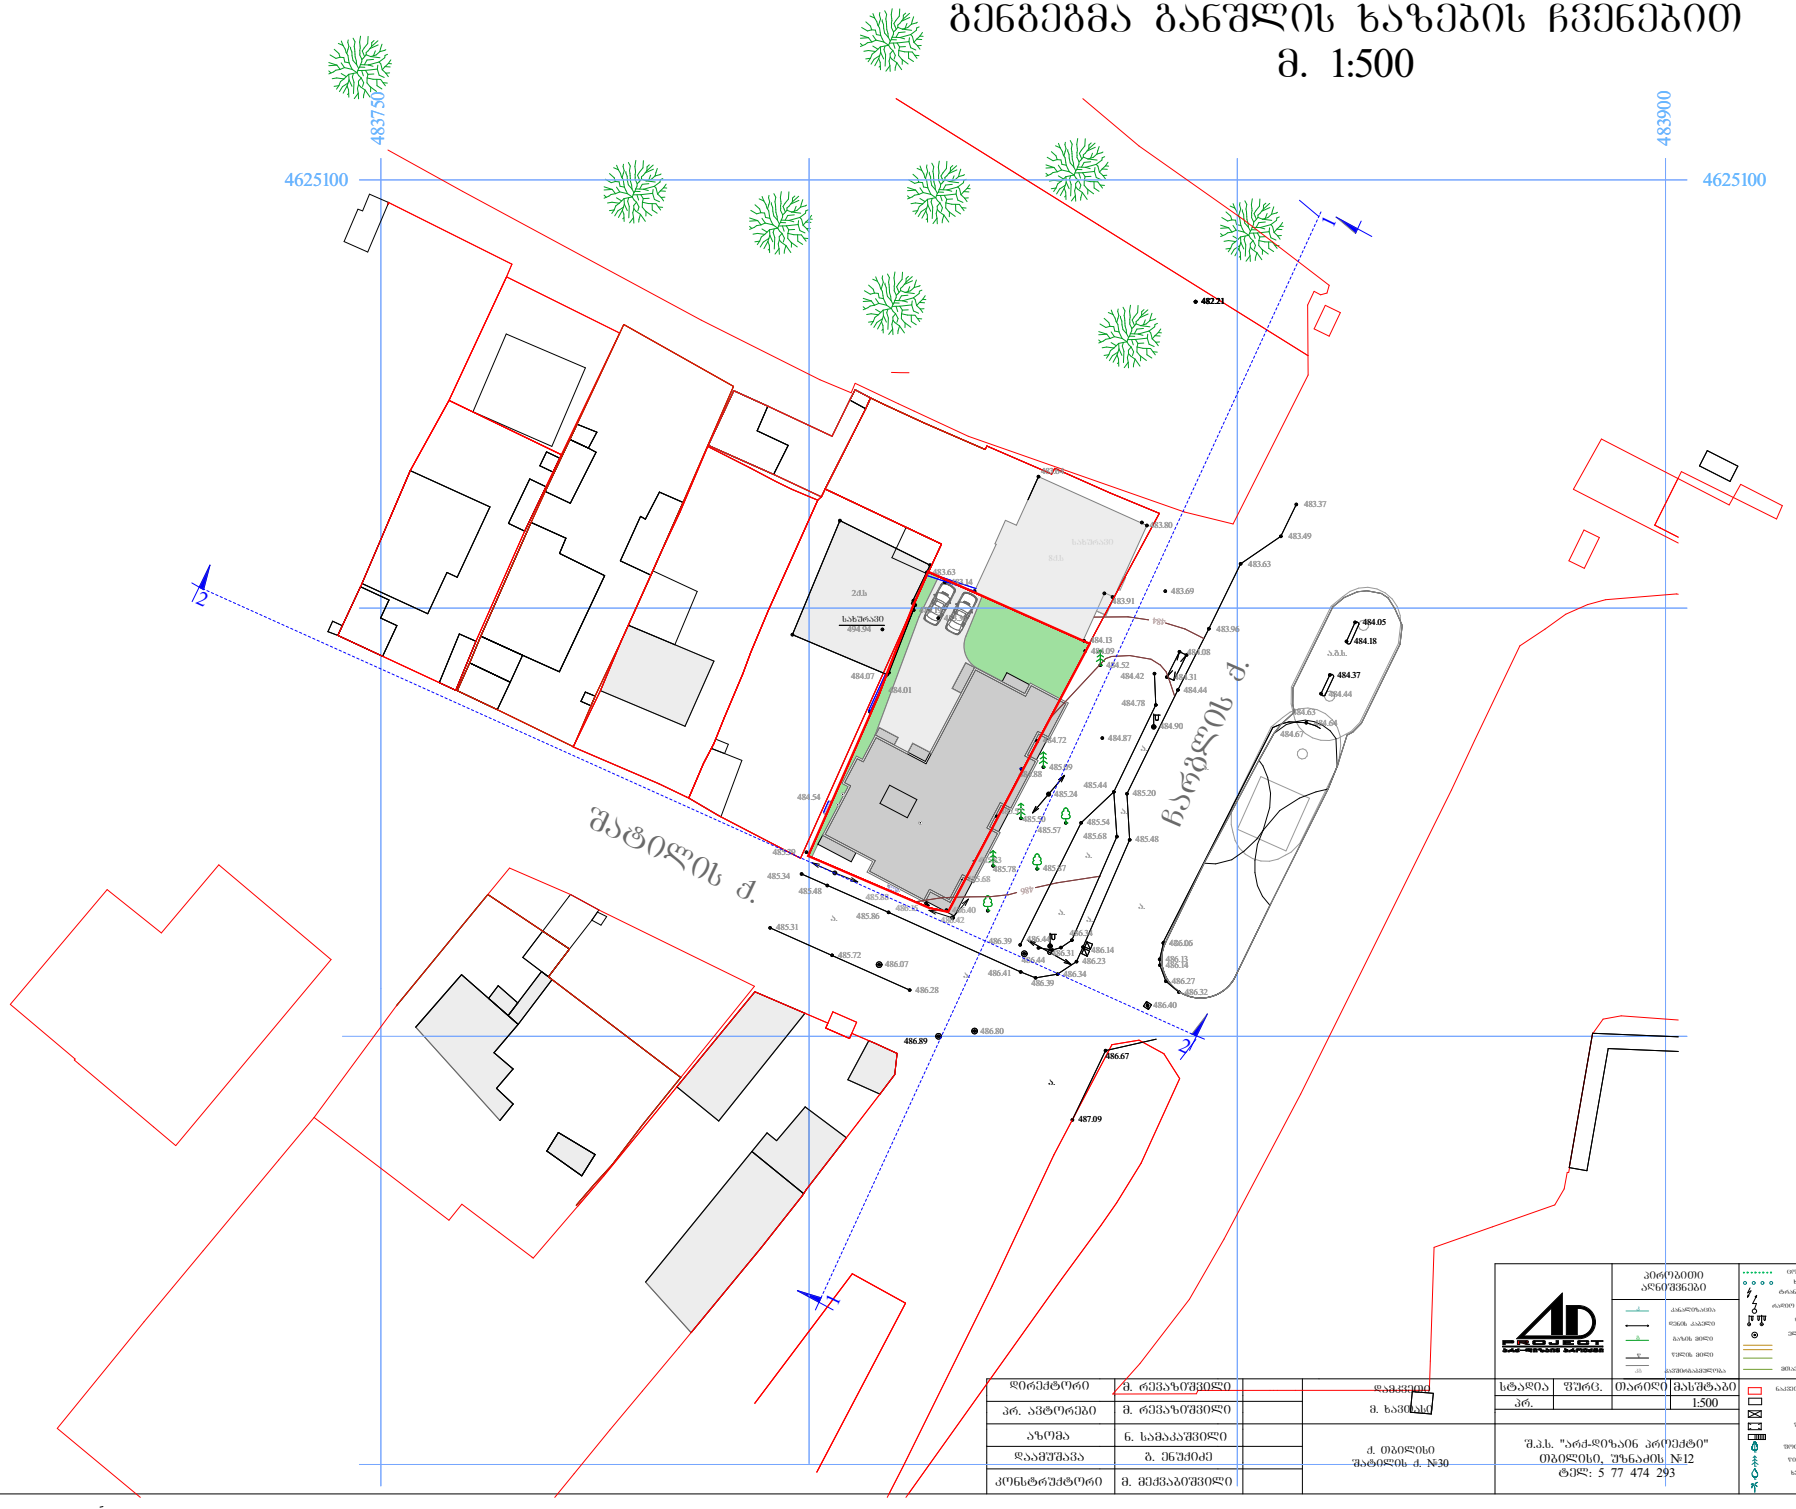



| | | | | | | |
|---|---|---|---|---|---|---|
| დირექტორი | მ. რევაზიშვილი | დაგეგმილი მ. ხავთასი | სტადია | შეფც. | თარიღი | მასშტაბი |
| არ. პატრონაჟი | მ. რევაზიშვილი | | არ. | | | 1:500 |
| ახომა | ნ. სამაკაშვილი | ქ. თბილისი შატილის ქ. №30 | შ.პ.ს. "არქ-დიზაინ პროექტი" თბილისი, შხნაძის №12 ტელ: 5 77 474 293 | | | |
| დაამშაგა | ბ. ენუქიძე | | | | | |
| კონსტრუქტორი | მ. მექვაბიშვილი | | | | | |

პირობითი აღნიშვნები

# განშლა 1-1
## ჩარგლის ქუჩის მხრიდან

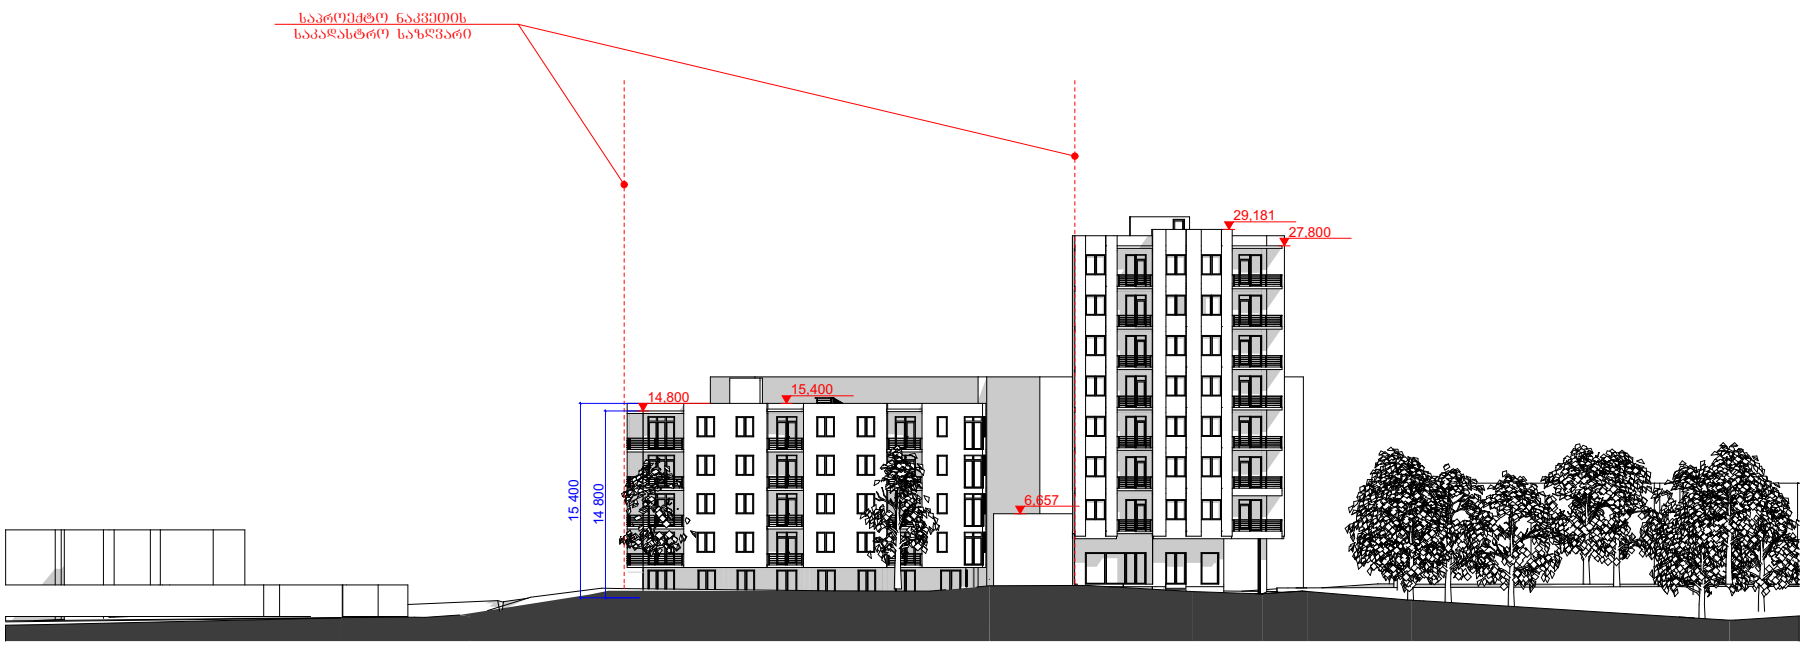

# განშლა 2-2
## შატილის ქუჩის მხრიდან

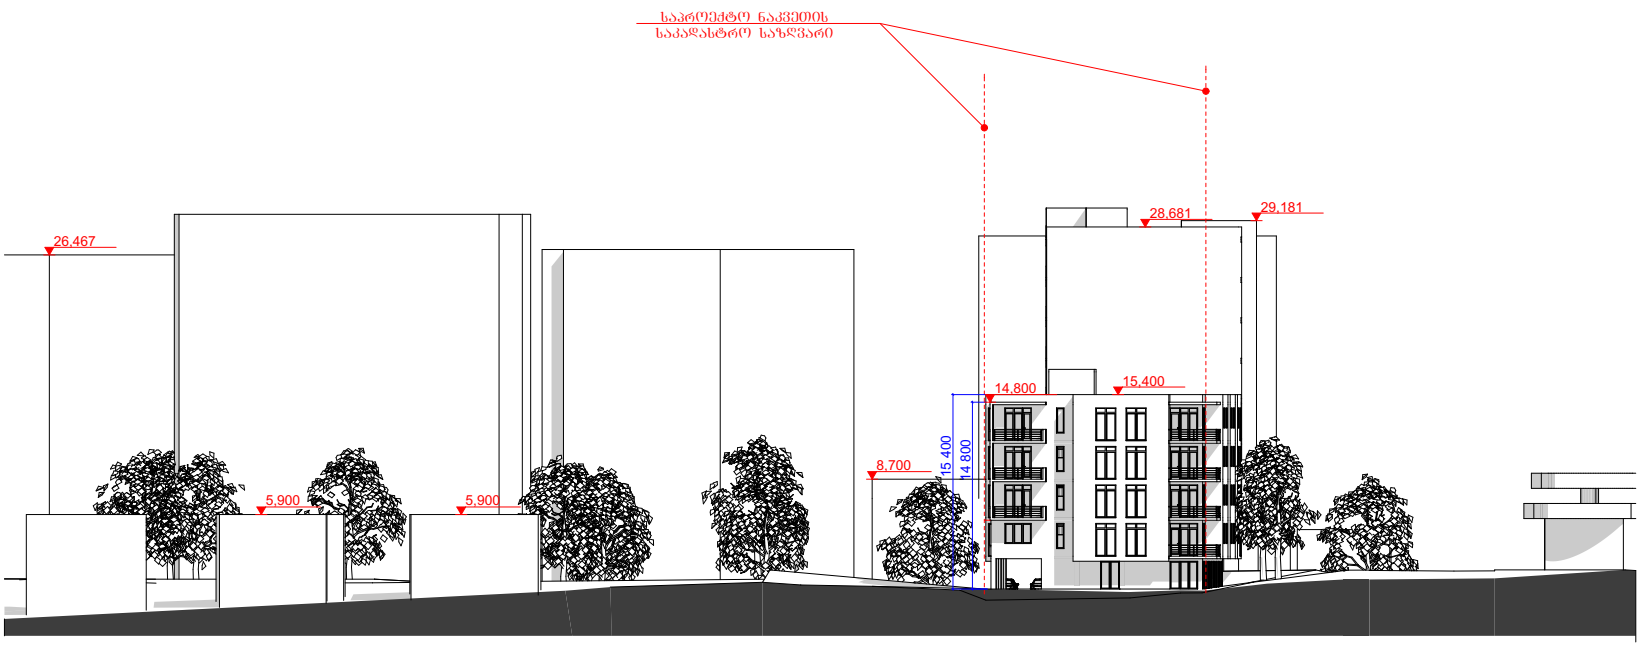

# ფოტომონტაჟები










PROJECT
არქ-დიზაინ პროექტი

# რენდერები













PROJECT
არქიტექტურული პროექტები