საქართველო
ქ. თბილისის მერია
სსიპ თბილისის არქიტექტურის სამსახური

ქ. თბილისი, შატბერაშვილის ხევი №13, არსებული 1018 კვ.მ. არასასოფლო-სამეურნეო დანიშნულების მიწის ნაკვეთის და მისი მიმდებარე ტერიტორიის ტოპოგრაფიული

# გეგმა

სამსახურის უფროსი: /_____/

საფუძველი:




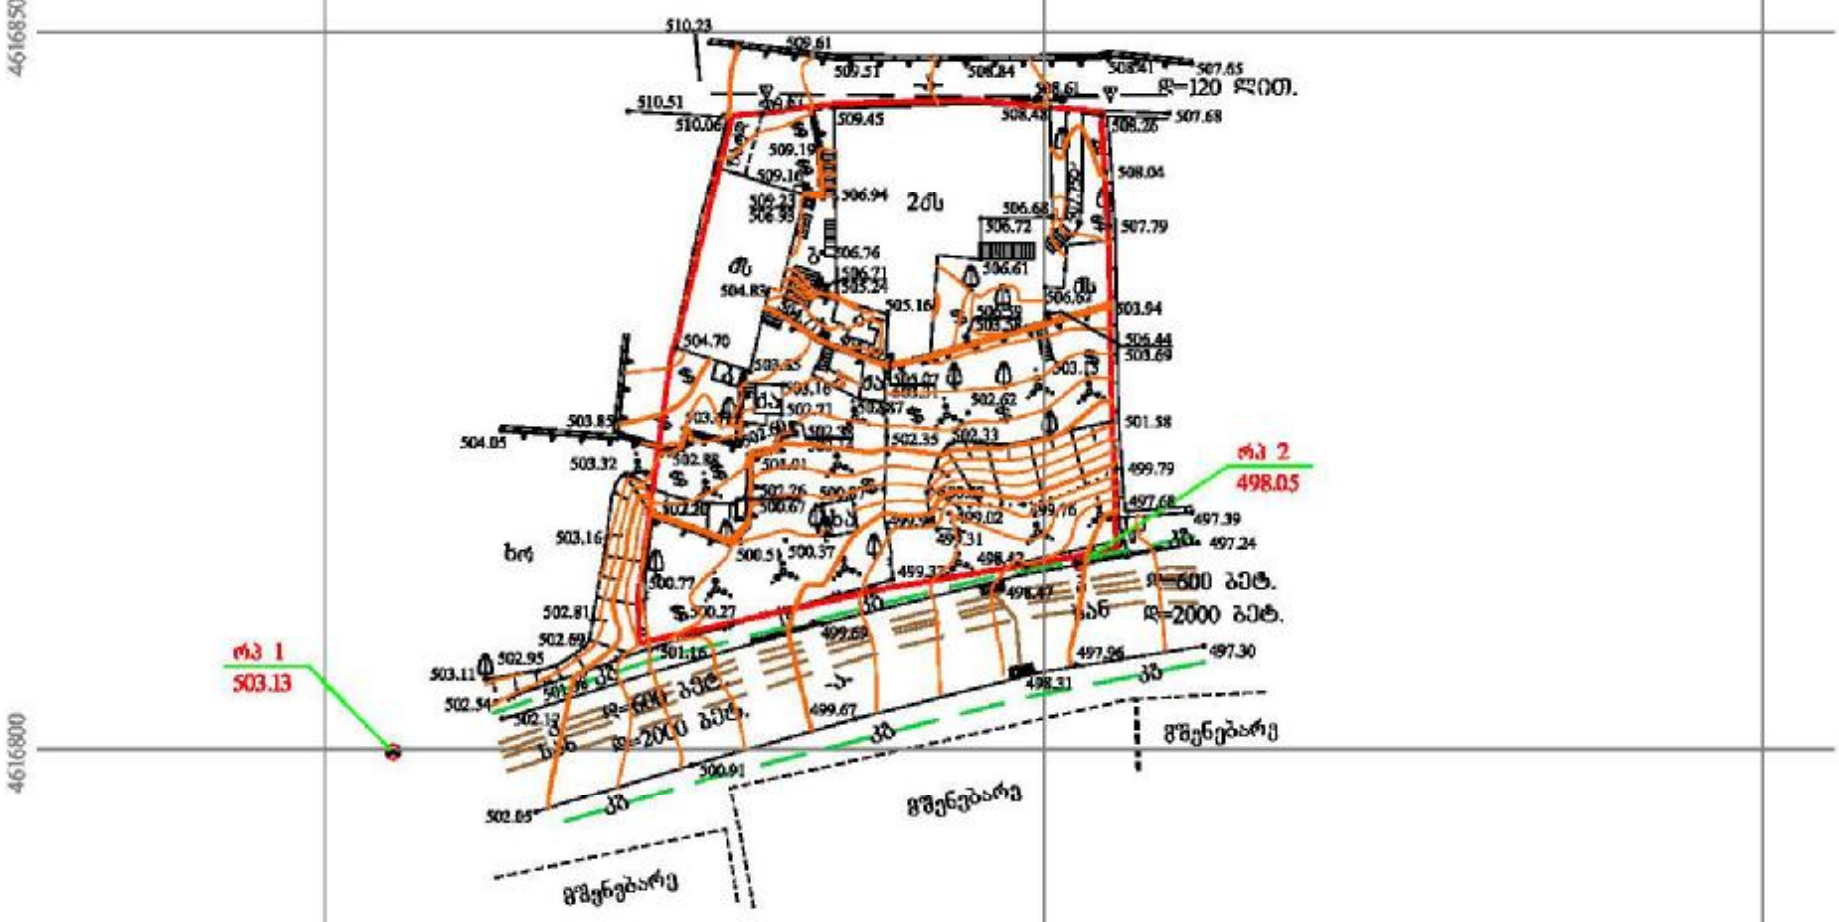





## პირობითი აღნიშვნები

WGS 1984-ის კოორდინატთა სისტემის UTM პროექცია

| | | | |
|---|---|---|---|
| სს | სახ. შენობა | ხის ღობე | წ — წყალგაყვანილობა |
| ას | არასახ. შენობა | ღობე | გ — გაზი |
| | ფარდული | ქვის კედელი | კ — კანალიზაცია |
| | მშენებარე შენობა | კედელი | სან — სანიაღვრე |
| | სატრანსფორმ. ქვესადგური | ფლობა | კბ — კავშირგაბმულობა |
| | ხეები | რკინიგზა | ელ. ქსელები |
| | ტარეს განათება | საორიენტაციო ქსელი | ნაგობობა |
| | | ელ. გადამცემი ხაზი | თბ |

შენიშვნა: 1) გეგმაზე დატანილია საჯარო რეესტრში რეგისტრირებული ნაკვეთის საზღვარი

2) მიწის სამუშაოების შესრულება შეათანხმეთ კომუნიკაციის წარმომადგენლებთან

შპს „ნიუ მაქს“
საქართველო, თბილისი, ზედაზენიშვილის ქ. №18
Ltd „New Max“
18 ngalobiSvili street, Tbilisi, Georgia,

| | | |
|---|---|---|
| დირექტორი: | | ნ. კობაიძე |
| აზომა: | | ა. კობაიძე |
| დახაზა: | | ე. კობაიძე |
| მაშტაბი: 1:500 | | 07/07/2014 წ. |

gengegma
damuSavebu l i  t opoZi r ze
m. 1:500

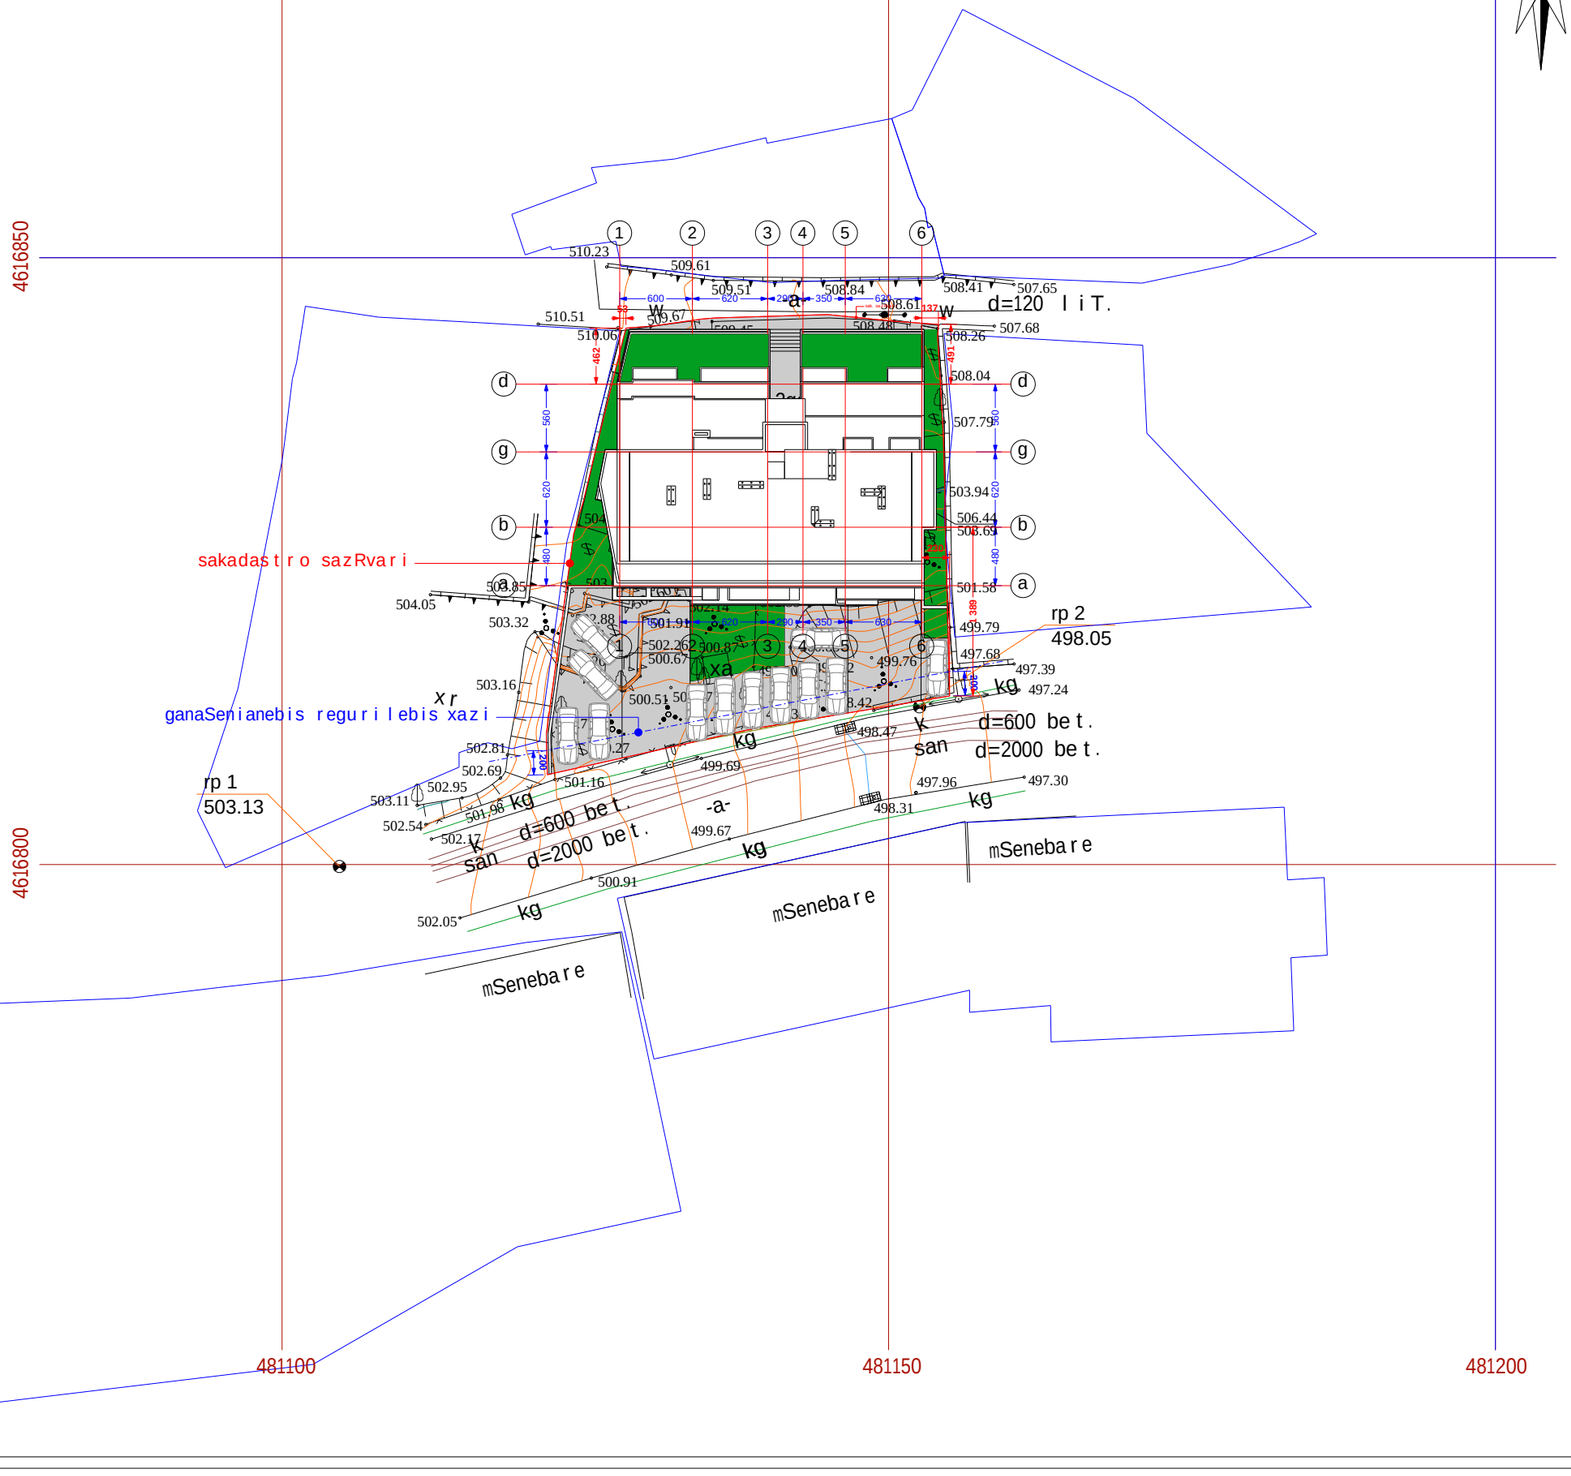


| | | |
|---|---|---|
| formati A-3 | Tbilisi 2016<br>dakveTa # | failis saxeli |

eqsplikacia:

pirobiTi niSnebi:

- nakveTis sazRvari
- ganaSenianebis regulirebis xazi
- teq. daniSnulebis saTavso

misamarTi: q. Tbilisi, SatberaSvilis xevi, #13

proeqtis saxelwodeba:
marvalbiniani sacxovrebeli saxli

| | | |
|---|---|---|
| stadia | proeqti | |
| furceli | furceli | |
| Tanamdeboba | gvari | xelmowera |
| direqtori | g.bendeliani | |
| arqiteqtori | g.bendeliani | |
| arqiteqtori | i.gogoxia | |
| Seasrula | | |

saproeqto logo | misamarTi

BIJI ARCHITECTURE

q. Tbilisi
lorTqifaniZis q.
TEL: 595 55-35-74
599 75-28-88

| | | |
|---|---|---|
| masStabi | | |
| TaraRi | | |
| stadia | furceli | furclebi |
| proeqti | | |