parkingis sarTuli gegma
-8.0 niSnuli ze
m. 1:200

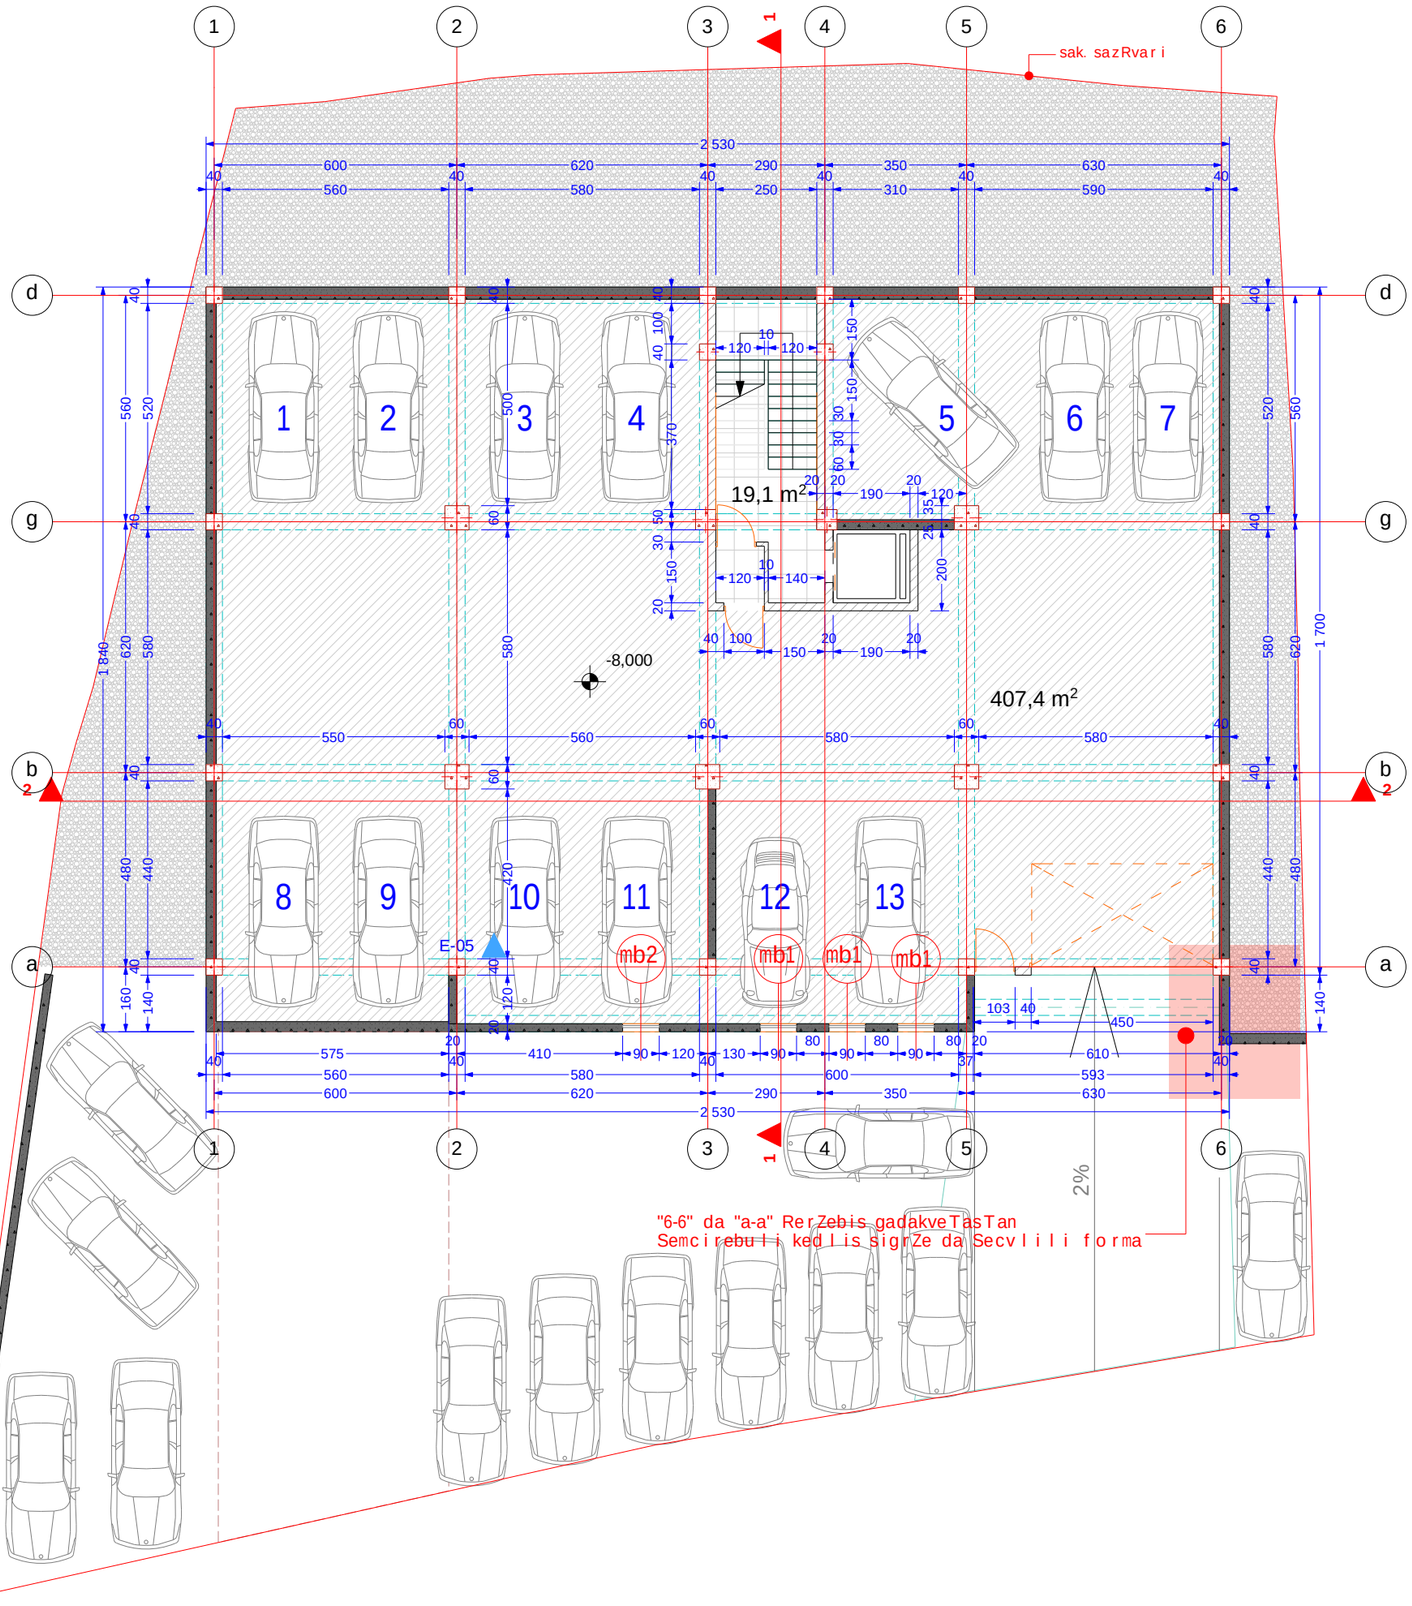

formati A-3	Tbilisi 2016 dakveTa #	failis saxeli

eqsplikacia:

pirobiTi niSnebi:

- nakveTis sazRvari
- ganaSenianebis regulirebis xazi
- teq. daniSnulebis saTavso

misamarTi: q. Tbilisi, SatberaSvilis xevi, #13

proeqtis saxelwodeba:
marvalbiniani sacxovrebeli saxli

stadia	proeqti	
furceli	furceli	
Tanamdeboba	gvari	xelmowera
direqtori	g.bendeliani	
arqiteqtori	g.bendeliani	
arqiteqtori	i.gogoxia	
Seasrula		

saproeqto logo | misamarTi

BIJI ARCHITECTURE

q. Tbilisi
lorTqifaniZis q.
TEL: 595 55-35-74
599 75-28-88

masStabi		
TaraRi		
stadia	furceli	furclebi
proeqti		

parkingis sarTuli s gegma
-5.0 niSnuli ze
m. 1:200

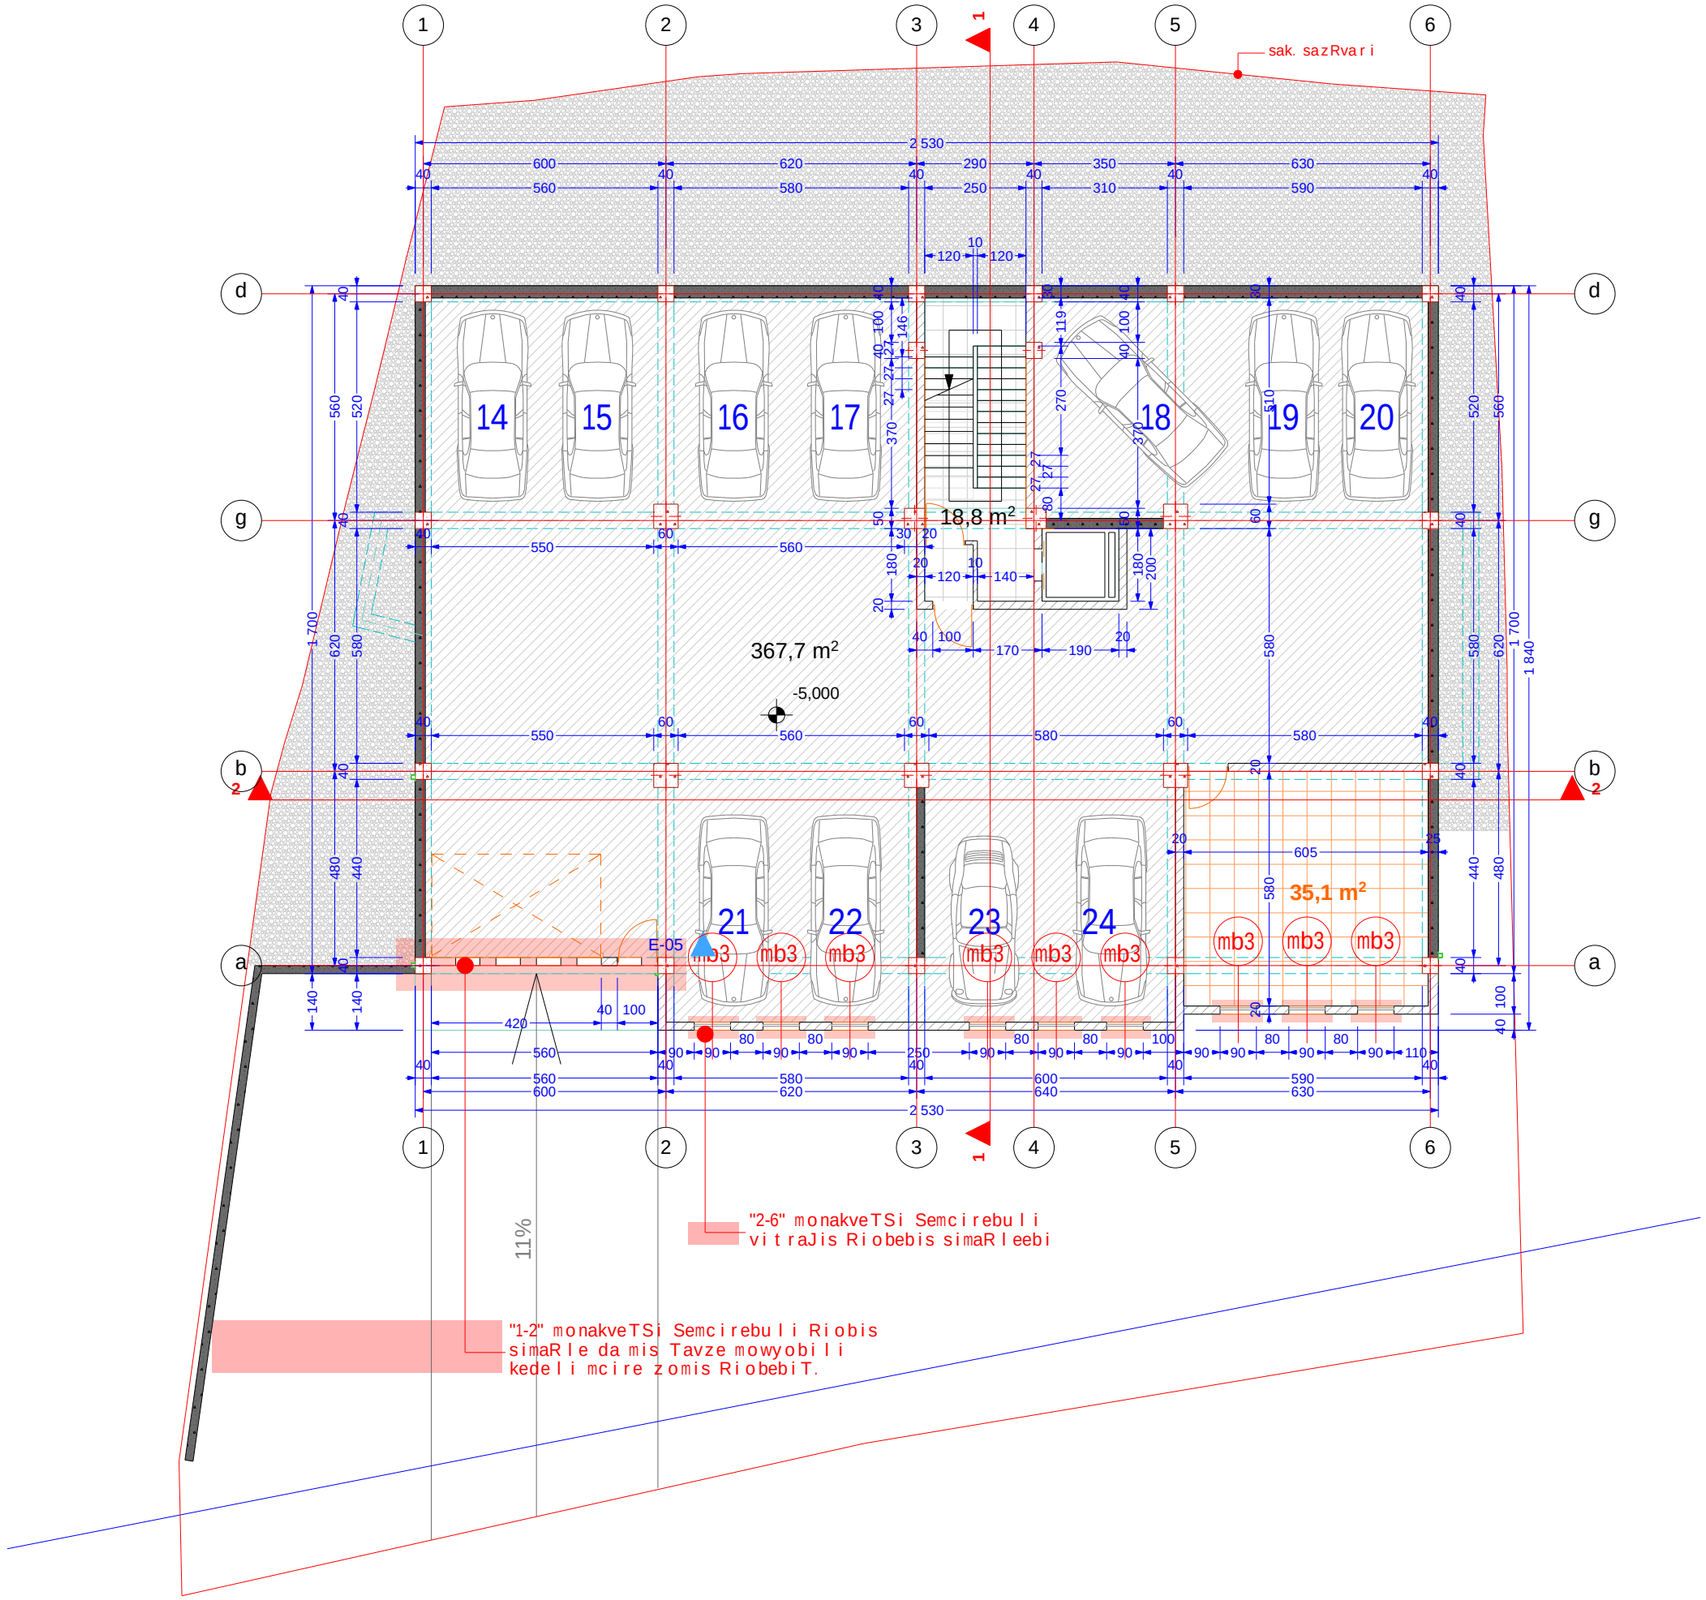

formati A-3	Tbilisi 2016		failis saxeli
	dakveTa #		

eqsplikacia:

pirobiTi niSnebi:

- nakveTis sazRvari
- ganaSenianebis regulirebis xazi
- teq. daniSnulebis saTavso

misamarTi: q. Tbilisi, SatberaSvilis xevi, #13

proeqtis saxelwodeba:
marvalbiniani sacxovrebeli saxli

stadia	proeqti	
furceli	furceli	
Tanamdeboba	gvari	xelmowera
direqtori	g.bendeliani	
arqiteqtori	g.bendeliani	
arqiteqtori	i.gogoxia	
Seasrula		

saproeqto logo | misamarTi

BIJI ARCHITECTURE

q. Tbilisi
lorTqifaniZis q.
TEL: 595 55-35-74
599 75-28-88

masStabi		
TaraRi		
stadia	furceli	furclebi
proeqti		

formati A-3	Tbilisi 2016 dakveTa #	failis saxeli	

eqsplikacia:

isarTulis gegma
0.0 niSnulze
m. 1:100

pirobiTi niSnebi:

- nakveTis sazRvari
- ganaSenianebis regulirebis xazi
- teq. daniSnulebis saTavso

misamarTi: q. Tbilisi, SatberaSvilis xevi, #13

proeqtis saxelwodeba:
marvalbiniani sacxovrebeli saxli

stadia	proeqti	
furceli	furceli	
Tanamdeboba	gvari	xelmowera
direqtori	g.bendeliani	
arqiteqtori	g.bendeliani	
arqiteqtori	i.gogoxia	
Seasrula		

saproeqto logo | misamarTi

BIJI ARCHITECTURE

q. Tbilisi
lorTqifaniZis q.
TEL: 595 55-35-74
599 75-28-88

masStabi		
TaraRi		
stadia	furceli	furclebi
proeqti		

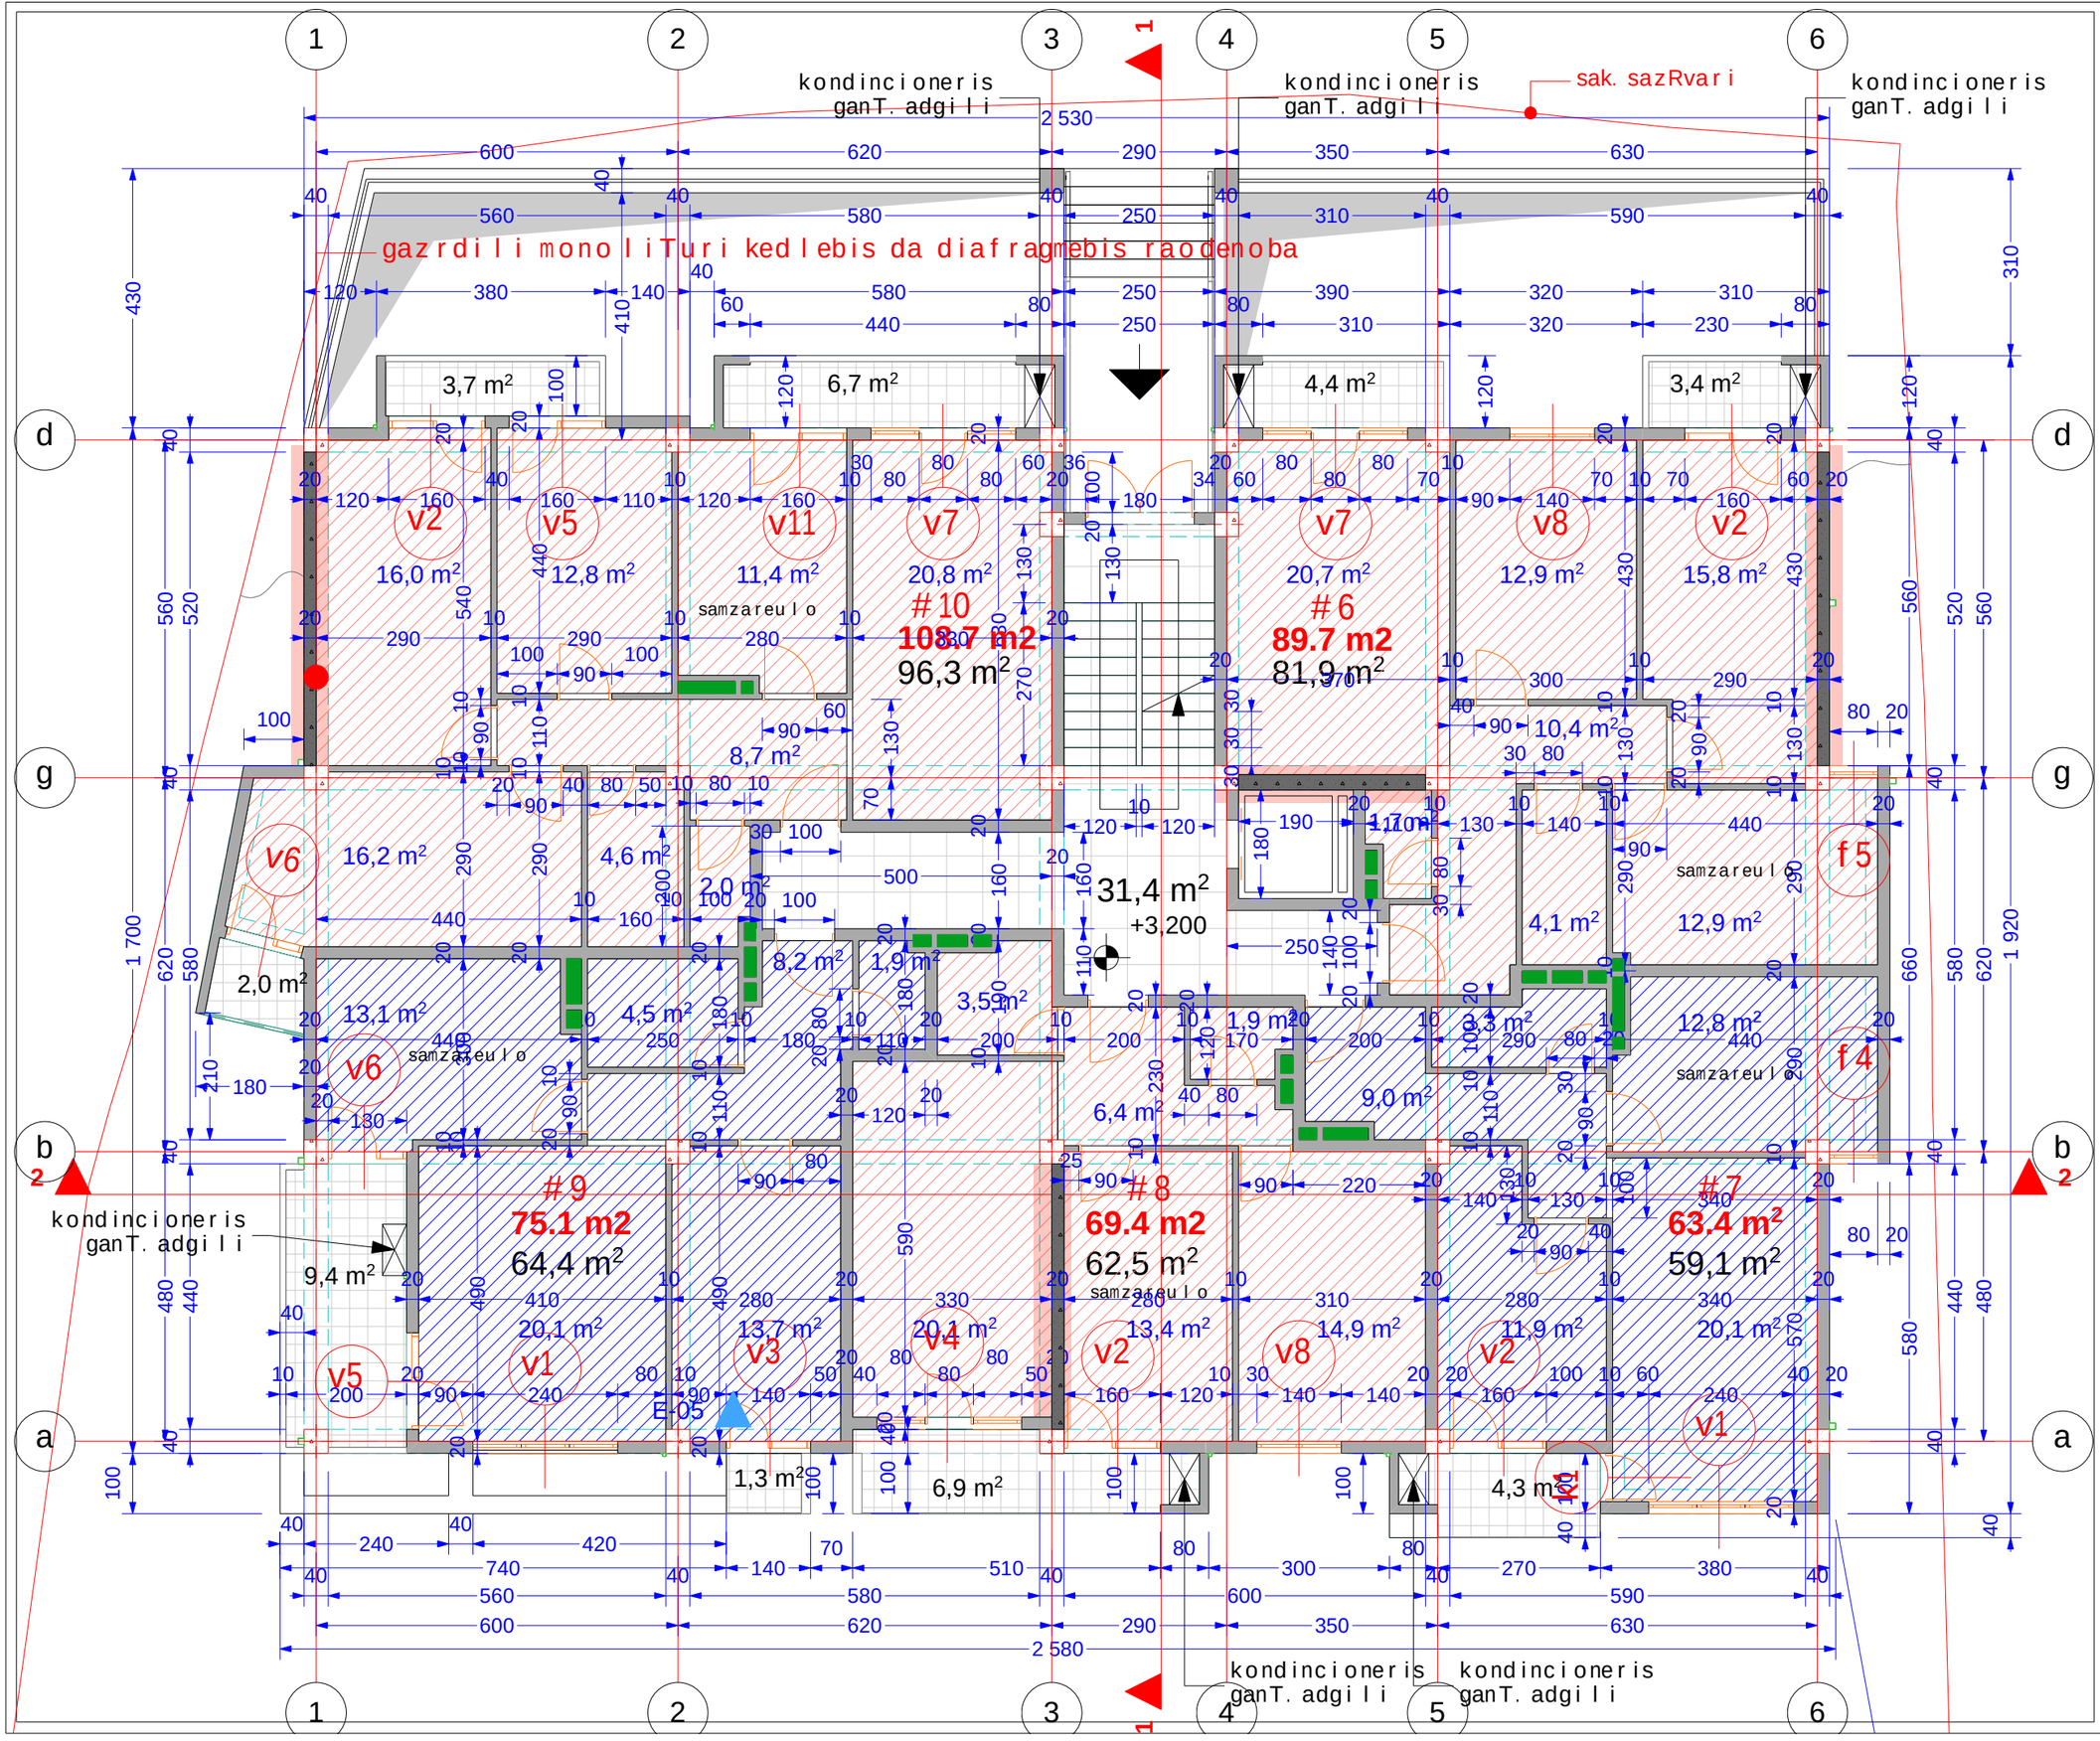

formati A-3	Tbilisi 2016 dakveTa #	failis saxeli

eqsplikacia:

IIsarTulis gegma
+3.20 niSnulze
m. 1:100

pirobiTi niSnebi:

- nakveTis sazRvari
- ganaSenianebis regulirebis xazi
- teq. daniSnulebis saTavso

misamarTi: q. Tbilisi, SatberaSvilis xevi, #13

proeqtis saxelwodeba:
marvalbiniani sacxovrebeli saxli

stadia	proeqti	
furceli	furceli	
Tanamdeboba	gvari	xelmowera
direqtori	g.bendeliani	
arqiteqtori	g.bendeliani	
arqiteqtori	i.gogoxia	
Seasrula		

saproeqto logo | misamarTi

BIJI ARCHITECTURE

q. Tbilisi
lorTqifaniZis q.
TEL: 595 55-35-74
599 75-28-88

masStabi		
TaraRi		
stadia	furceli	furclebi
proeqti		

formati A-3	Tbilisi 2016 dakveTa #	faili saxeli	

eqsplikacia:

III sarTuli gegma
+6.4 niSnulze
m. 1:100

pirobiTi niSnebi:

- nakveTis sazRvari
- ganaSenianebis regulirebis xazi
- teq. daniSnulebis saTavso

misamarTi: q. Tbilisi, SatberaSvilis xevi, #13

proeqtis saxelwodeba:
marvalbiniani sacxovrebeli saxli

stadia	proeqti	
furceli	furceli	
Tanamdeboba	gvari	xelmowera
direqtori	g.bendeliani	
arqiteqtori	g.bendeliani	
arqiteqtori	i.gogoxia	
Seasrula		

saproeqto logo | misamarTi

BIJI ARCHITECTURE
q. Tbilisi
lorTqifaniZis q.
TEL: 595 55-35-74
599 75-28-88

masStabi		
TaraRi		
stadia	furceli	furclebi
proeqti		

formati A-3 | Tbilisi 2016 | dakveTa # | failis saxeli

eqsplikacia:

IV sarTulis gegma
+9.6 niSnulze
m. 1:100

sak. sazRvari

kondincioneris ganT. adgili

kondincioneris ganT. adgili

kondincioneris ganT. adgili

gazrdili sadarbazos vitraJis RiobebisSimaRleebi.

kondincioneris ganT. adgili

kondincioneris ganT. adgili

kondincioneris ganT. adgili

samzareulo

samzareulo

samzareulo

samzareulo

samzareulo

E-05

#20 108.7 m2 96,3 m²

#16 89.7 m2 81,9 m²

#19 75.1 m2 64,4 m²

#18 69.4 m2 62,5 m²

#17 63.4 m2 59,1 m²

31,4 m² +9.600

pirobiTi niSnebi:

nakveTis sazRvari

ganaSenianebis regulirebis xazi

teq. daniSnulebis saTavso

misamarTi: q. Tbilisi, SatberaSvilis xevi, #13

proeqtis saxelwodeba:
marvalbiniani sacxovrebeli saxli

stadia	proeqti	
furceli	furceli	
Tanamdeboba	gvari	xelmowera
direqtori	g.bendeliani	
arqiteqtori	g.bendeliani	
arqiteqtori	i.gogoxia	
Seasrula		

saproeqto logo | misamarTi

BIJI ARCHITECTURE

q. Tbilisi lorTqifaniZis q.
TEL: 595 55-35-74
599 75-28-88

masStabi		
TaraRi		
stadia	furceli	furclebi
proeqti		

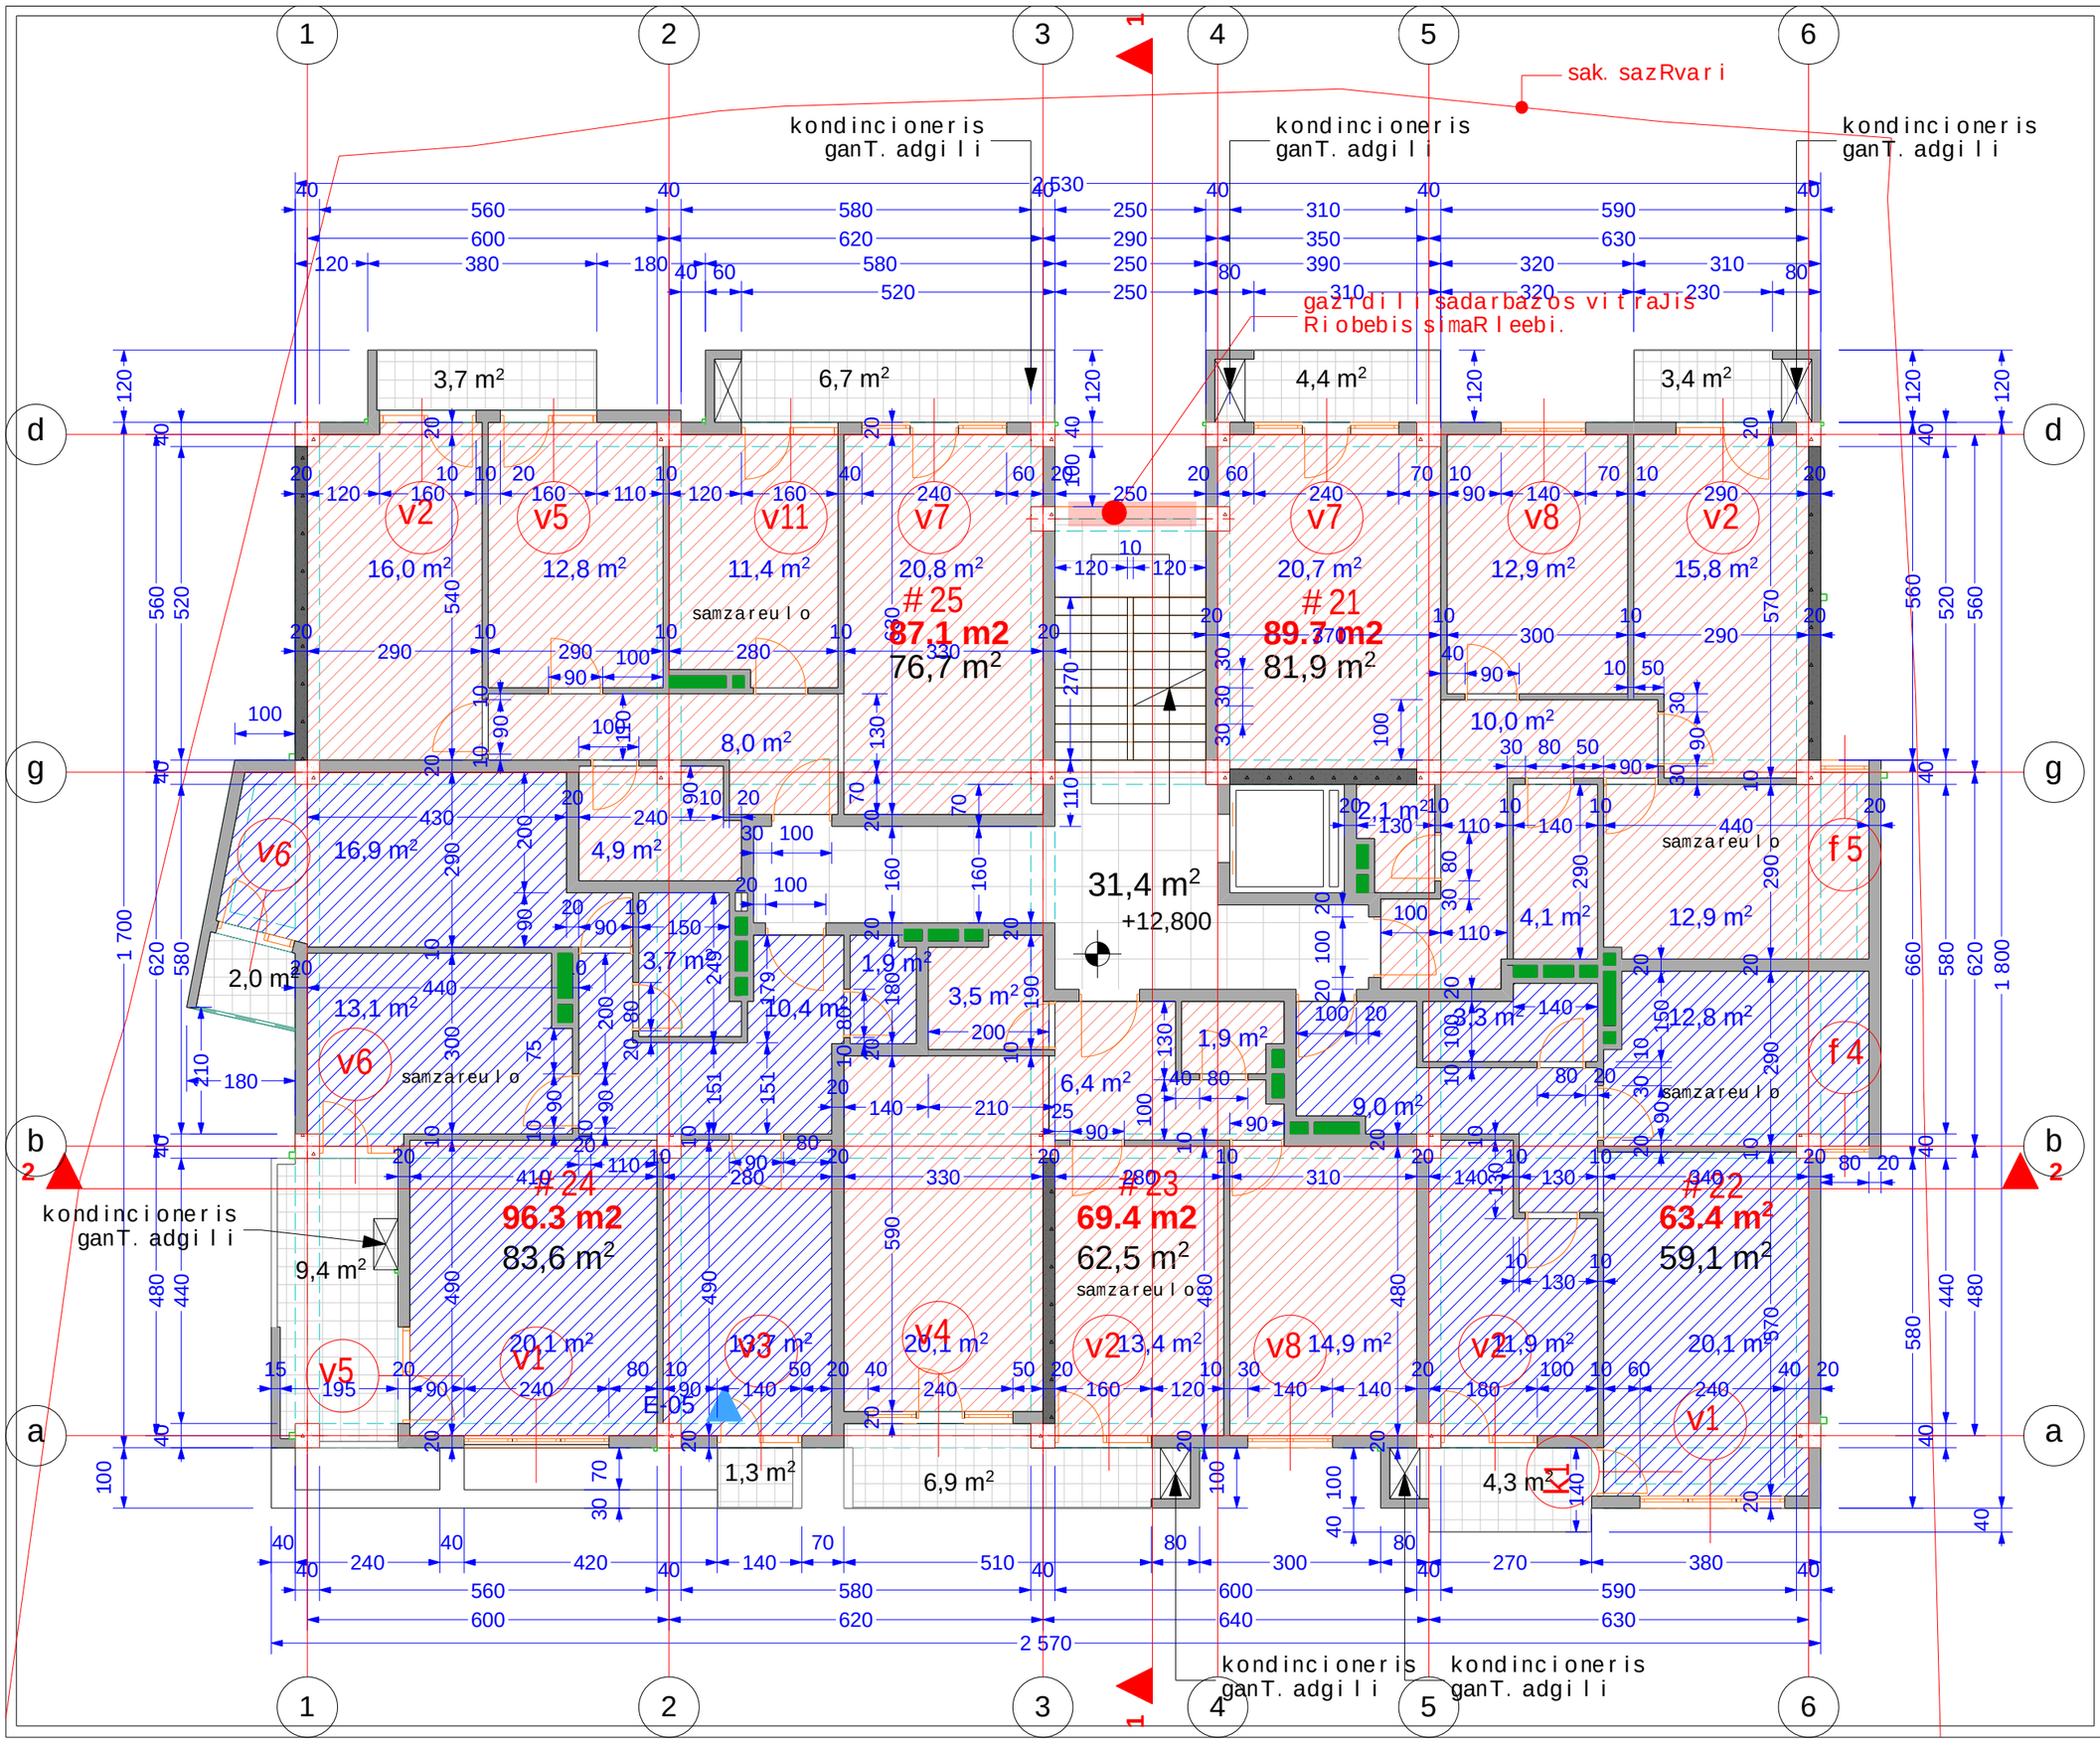

formati A-3	Tbilisi 2016 dakveTa #	failis saxeli

eqsplikacia:

V sarTulis gegma
+12.8 niSnulze
m. 1:100

pirobiTi niSnebi:

nakveTis sazRvari
ganaSenianebis regulirebis xazi
teq. daniSnulebis saTavso

misamarTi: q. Tbilisi, SatberaSvilis xevi, #13

proeqtis saxelwodeba:
marvalbiniani sacxovrebeli saxli

stadia	proeqti	
furceli	furceli	
Tanamdeboba	gvari	xelmowera
direqtori	g.bendeliani	
arqiteqtori	g.bendeliani	
arqiteqtori	i.gogoxia	
Seasrula		

saproeqto logo | misamarTi

BIJI ARCHITECTURE
BIJI ARCHITECTURE

q. Tbilisi lorTqifaniZis q.
TEL: 595 55-35-74
599 75-28-88

masStabi		
TaraRi		
stadia	furceli	furclebi
proeqti		

formati A-3 | Tbilisi 2016 | dakveTa # | failis saxeli

eqsplikacia:

VI sarTulis gegma
+16.0 niSnulze
m. 1:100

pirobiTi niSnebi:

- nakveTis sazRvari
- ganaSenianebis regulirebis xazi
- teq. daniSnulebis saTavso

misamarTi: q. Tbilisi, SatberaSvilis xevi, #13

proeqtis saxelwodeba:
marvalbiniani sacxovrebeli saxli

stadia	proeqti	
furceli	furceli	
Tanamdeboba	gvari	xelmowera
direqtori	g.bendeliani	
arqiteqtori	g.bendeliani	
arqiteqtori	i.gogoxia	
Seasrula		
saproeqto logo	misamarTi	

BIJI ARCHITECTURE

q. Tbilisi
lorTqifaniZis q.
TEL: 595 55-35-74
599 75-28-88

masStabi		
TaraRi		
stadia	furceli	furclebi
proeqti		

sak. sazRvari

kondincioneris ganTvis adgili

gazrdili sadarbazos vitraJis Riobebis simaRleebi.

#30 107.7 m2 96,3 m²

#26 89.5 m2 81,9 m²

#29 75.1 m2 64,4 m²

#28 50.2 m2 43,3 m²

#27 80.9 m² 76,6 m²

31,4 m² +16,000

E-05

formati A-3	Tbilisi 2016 dakveTa #	failis saxeli

eqsplikacia:

VII sarTulis gegma
+19.2 niSnulze
m. 1:100

sak. sazRvari

+19.20 niSnulze Riobi aris monacvlebuli

gazrdili kolonebis raodenoba

gazrdili sadarbazos vitraJis RiobebisSimaRleebi.

gazrdili kolonebis raodenoba

kondincioneris ganT. adgili

kondincioneris ganT. adgili

kondincioneris ganT. adgili

samzareulo

samzareulo

samzareulo

E-05

pirobiTi niSnebi:

nakveTis sazRvari

ganaSenianebis regulirebis xazi

teq. daniSnulebis saTavso

misamarTi: q. Tbilisi, SatberaSvilis xevi, #13

proeqtis saxelwodeba:
marvalbiniani sacxovrebeli saxli

stadia	proeqti	
furceli	furceli	
Tanamdeboba	gvari	xelmowera
direqtori	g.bendeliani	
arqiteqtori	g.bendeliani	
arqiteqtori	i.gogoxia	
Seasrula		
saproeqto logo	misamarTi	

BIJI ARCHITECTURE

q. Tbilisi
lorTqifaniZis q.
TEL: 595 55-35-74
599 75-28-88

masStabi		
TaraRi		
stadia	furceli	furclebi
proeqti		

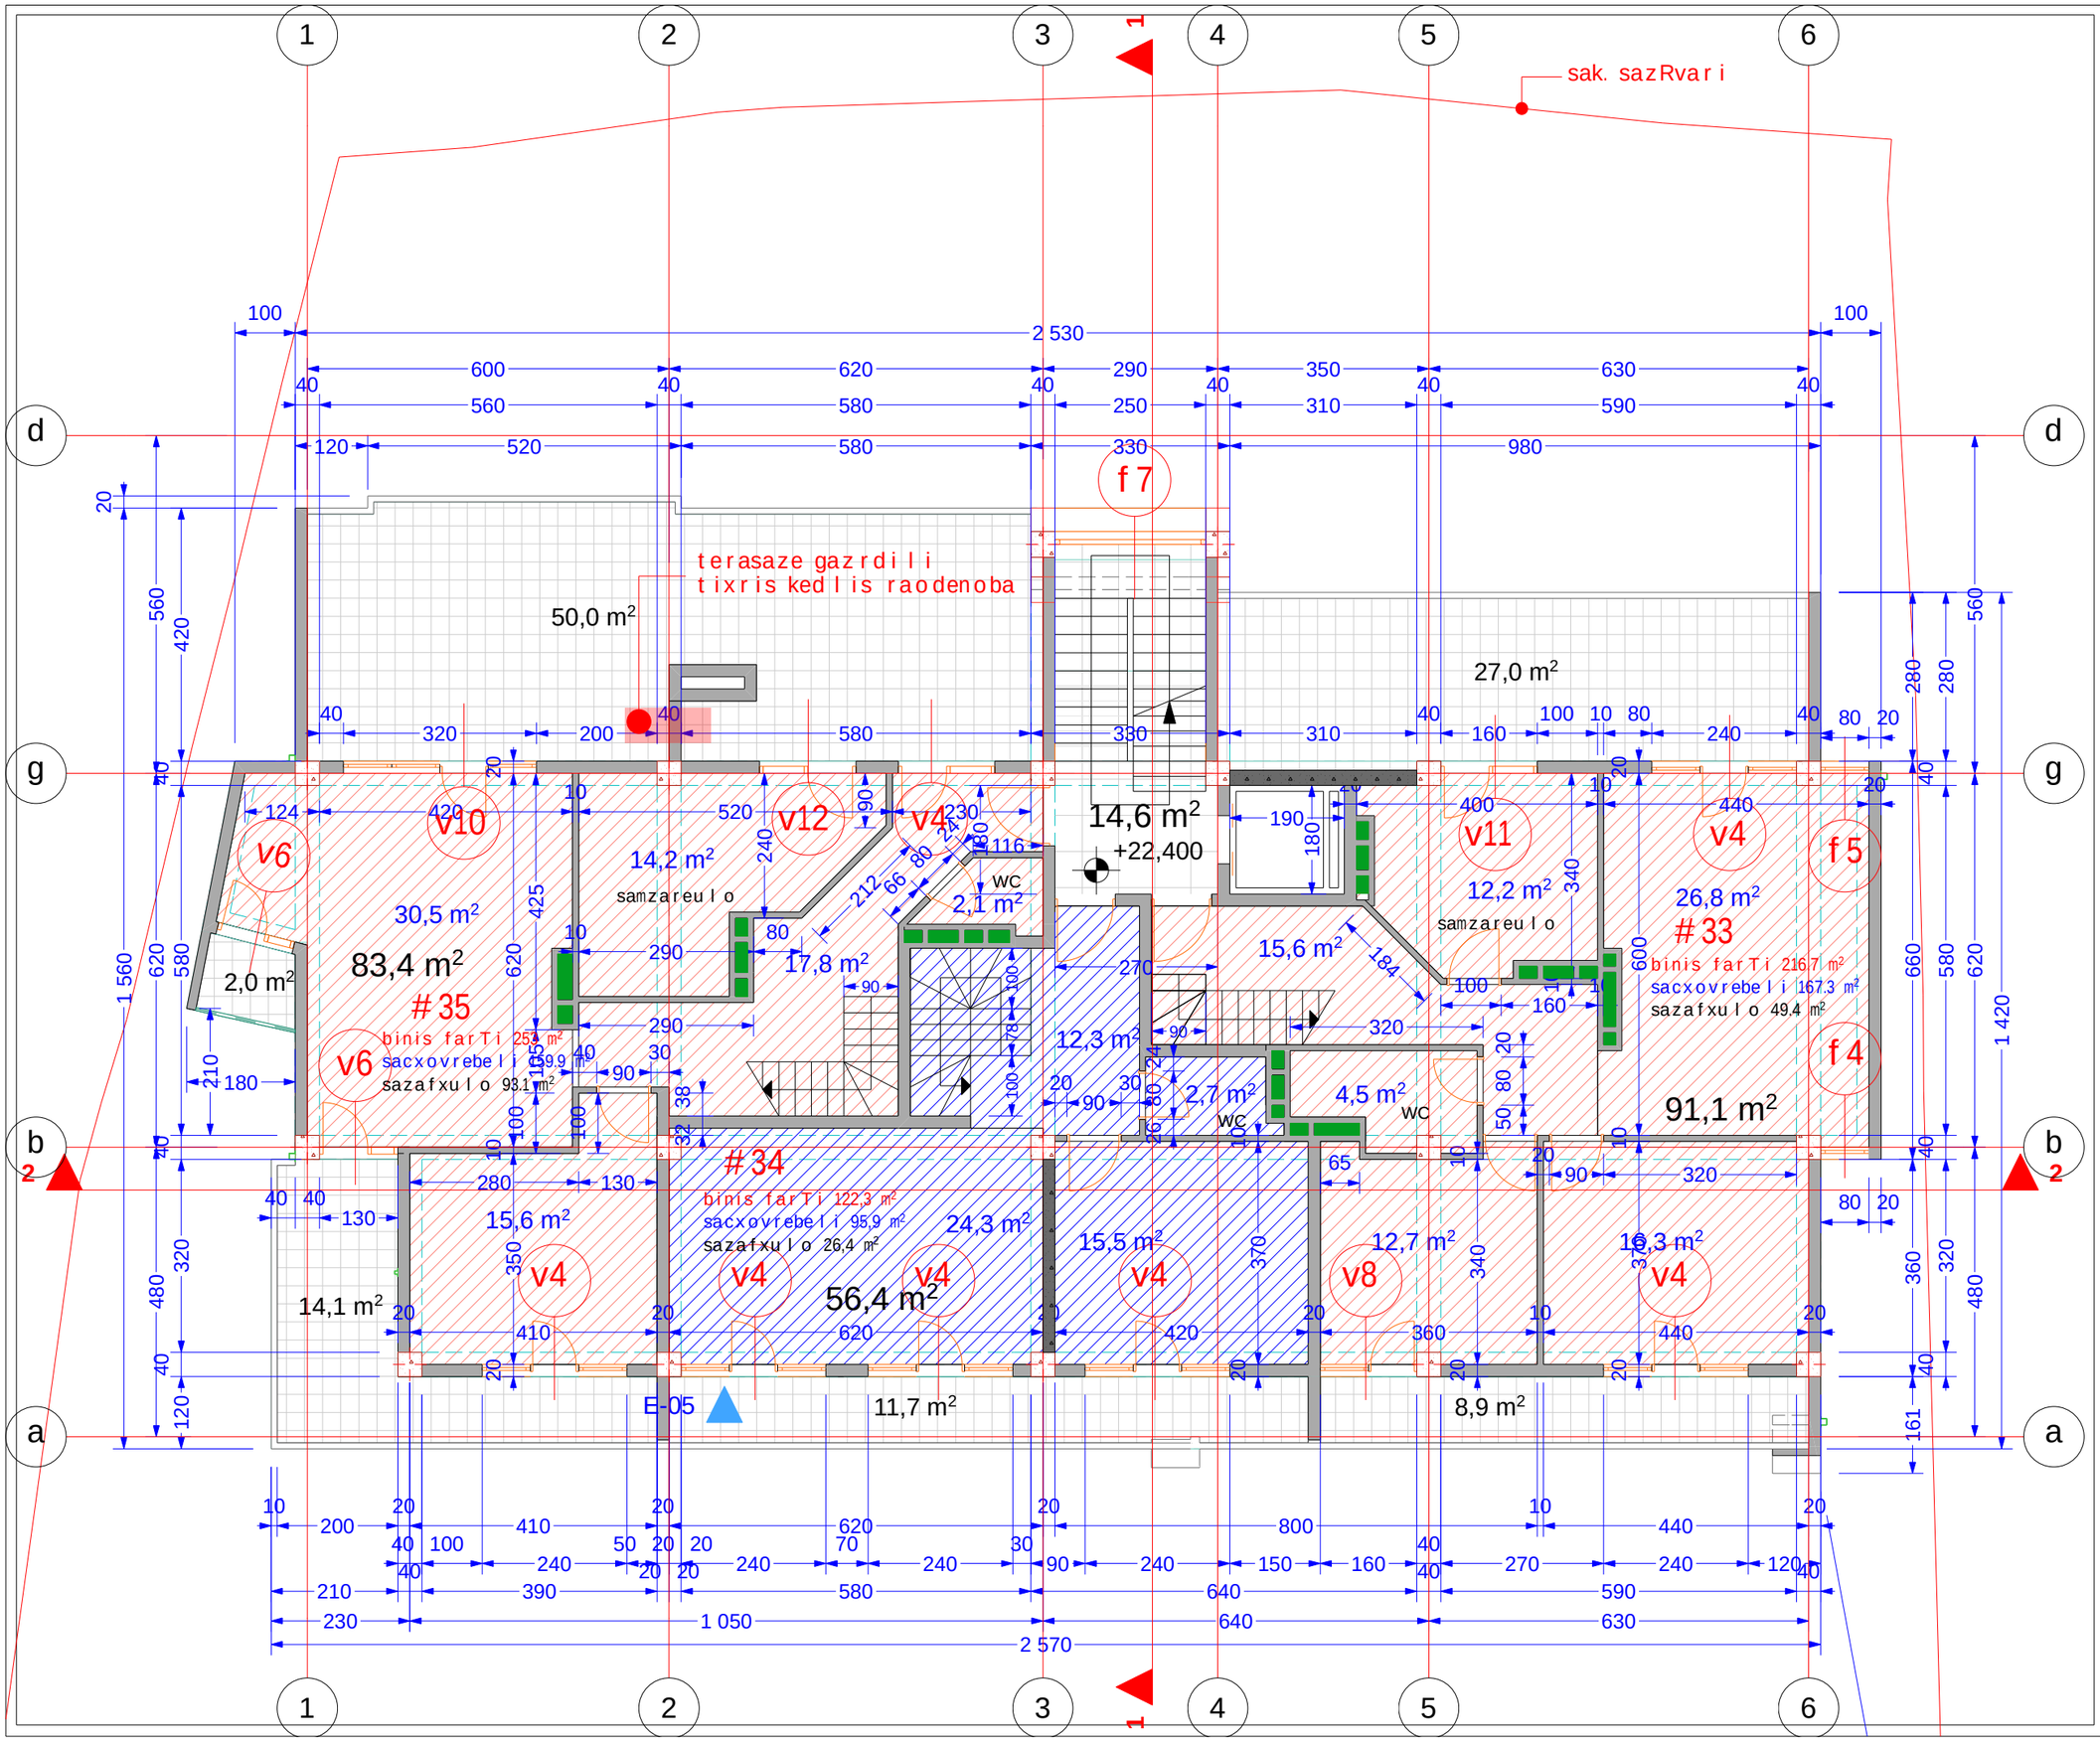

formati A-3	Tbilisi 2016 dakveTa #	failis saxeli

eqsplikacia:

VIII sarTulis gegma
+22.4 niSnulze
m. 1:100

pirobiTi niSnebi:

- nakveTis sazRvari
- ganaSenianebis regulirebis xazi
- teq. daniSnulebis saTavso

misamarTi: q. Tbilisi, SatberaSvilis xevi, #13

proeqtis saxelwodeba:
marvalbiniani sacxovrebeli saxli

stadia	proeqti	
furceli	furceli	
Tanamdeboba	gvari	xelmowera
direqtori	g.bendeliani	
arqiteqtori	g.bendeliani	
arqiteqtori	i.gogoxia	
Seasrula		

saproeqto logo | misamarTi

BIJI ARCHITECTURE

q. Tbilisi
lorTqifaniZis q.
TEL: 595 55-35-74
599 75-28-88

masStabi		
TaraRi		
stadia	furceli	furclebi
proeqti		

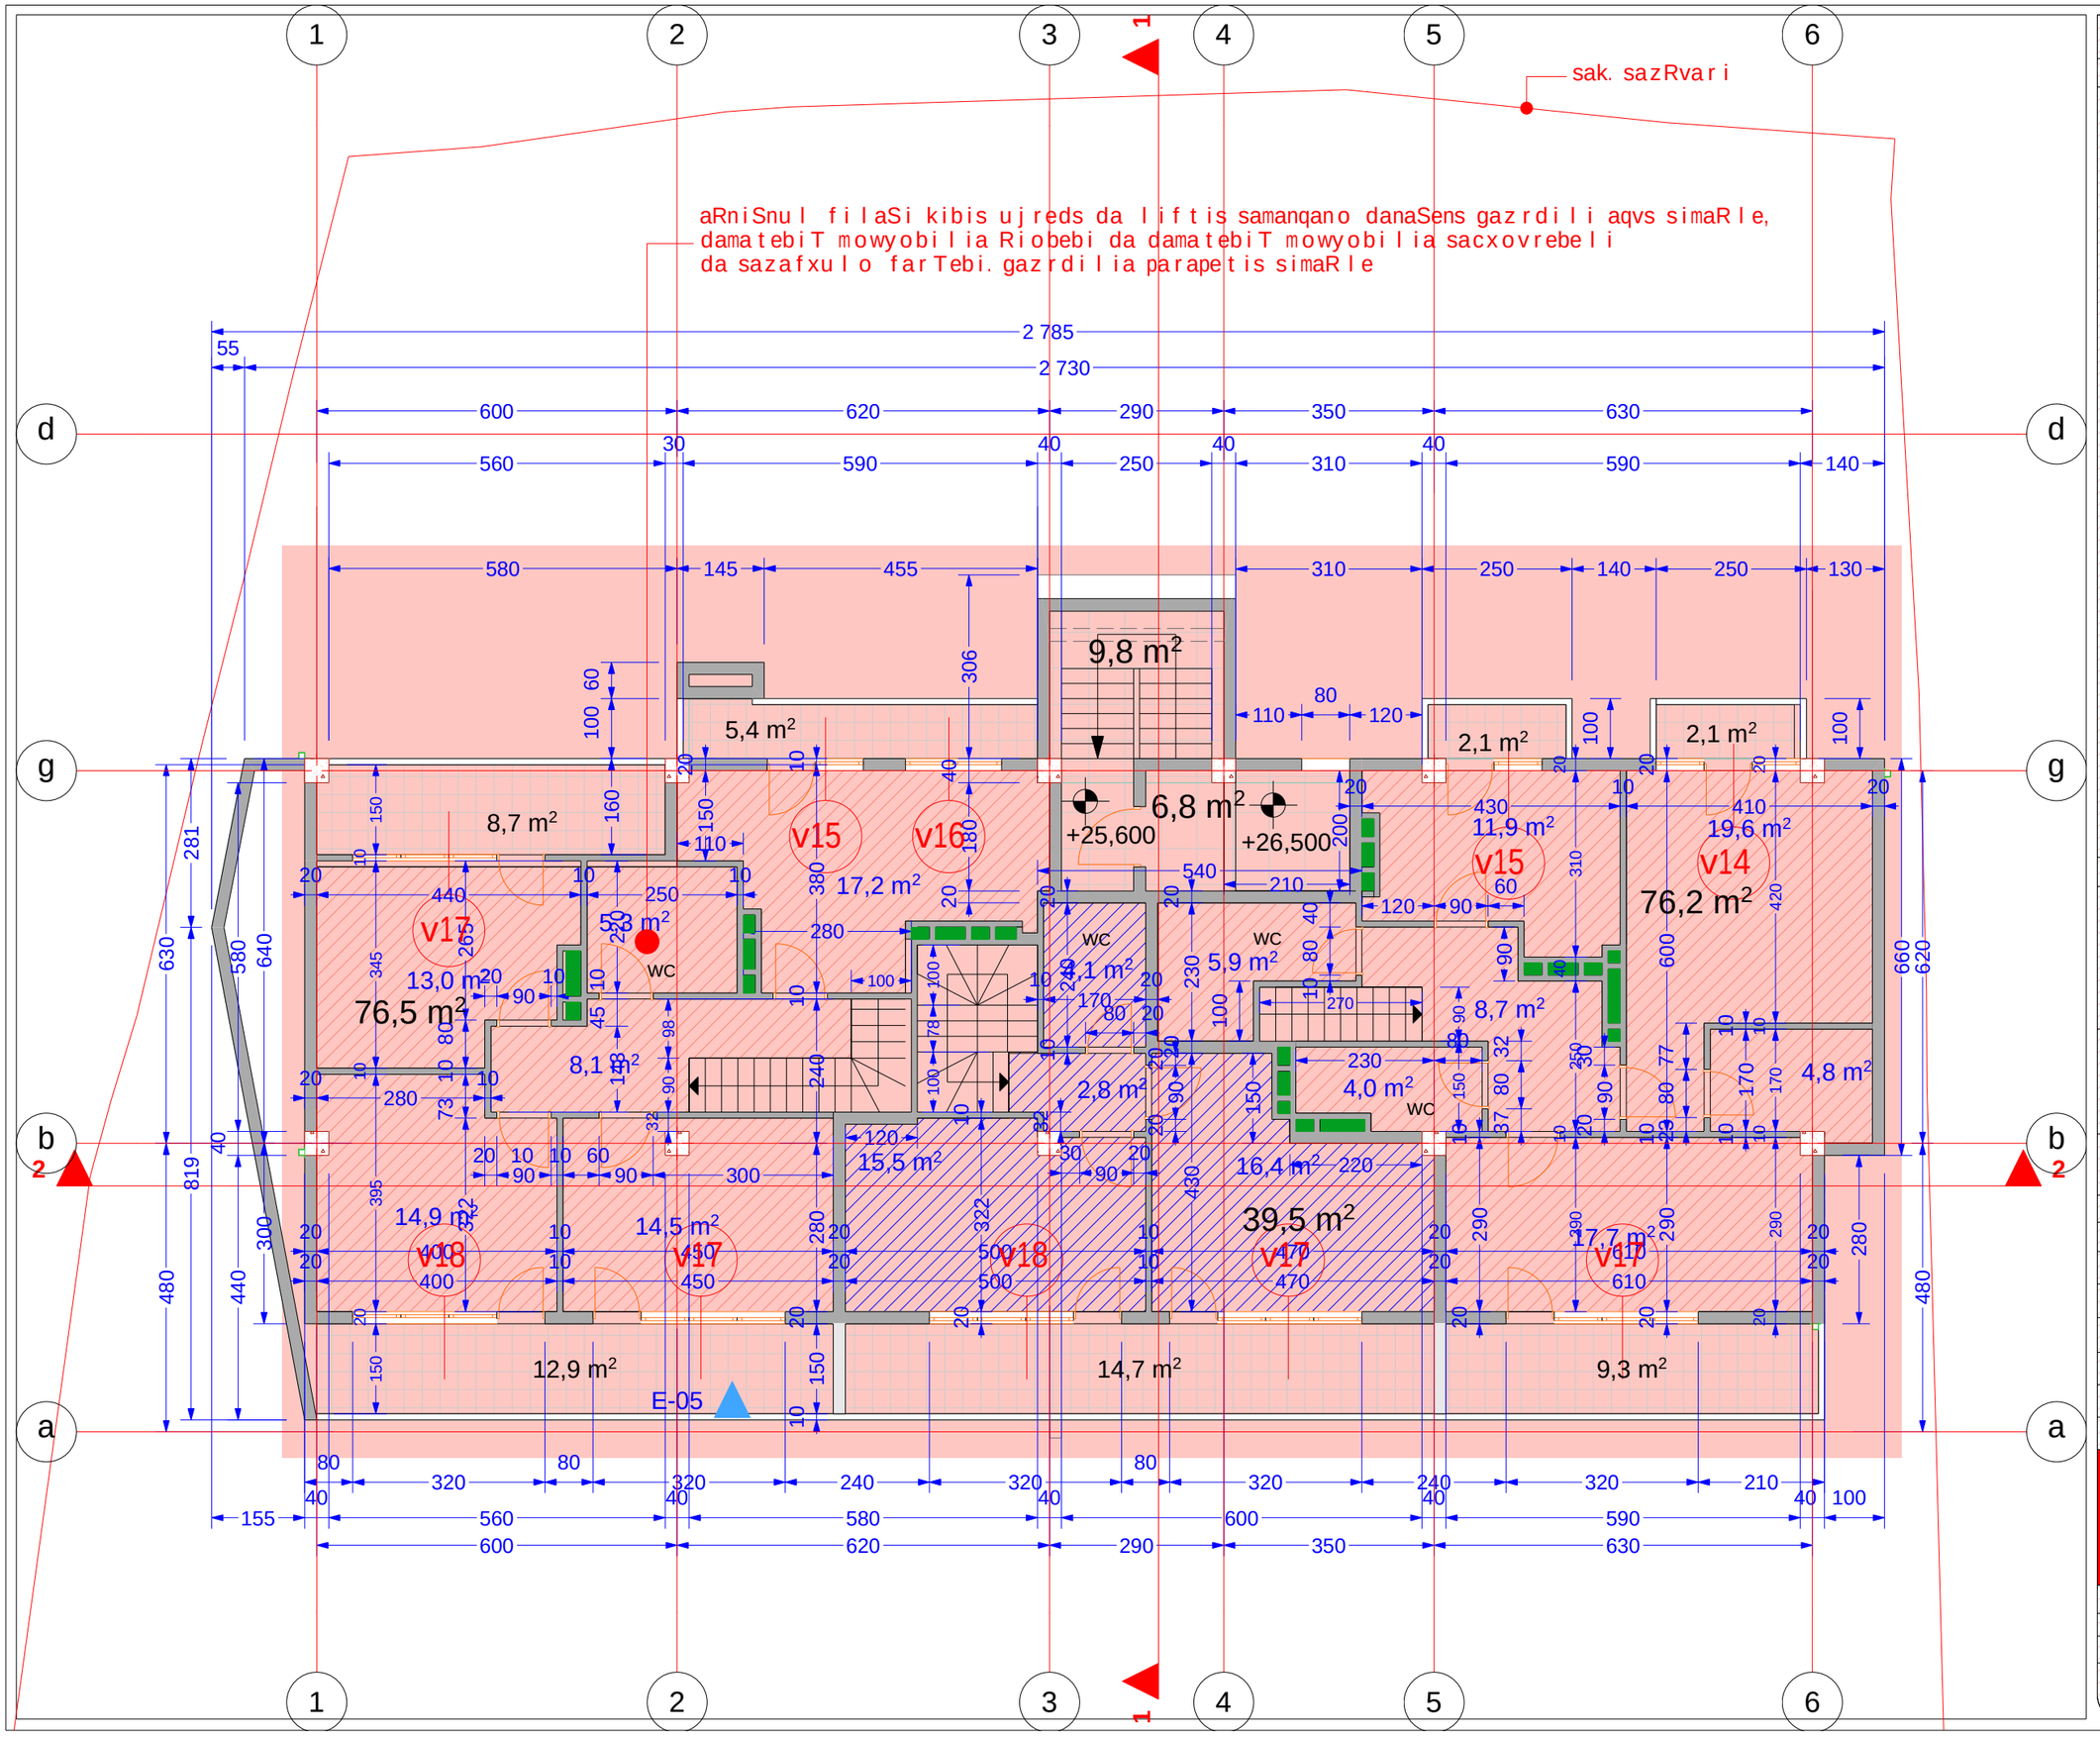

formati A-3	Tbilisi 2016 dakveTa #	failis saxeli

eqsplikacia:

IX sarTulis gegma
+25.6 niSnulze
m. 1:100

pirobiTi niSnebi:

- nakveTis sazRvari
- ganaSenianebis regulirebis xazi
- teq. daniSnulebis saTavso

misamarTi: q. Tbilisi, SatberaSvilis xevi, #13

proeqtis saxelwodeba:
marvalbiniani sacxovrebeli saxli

stadia	proeqti	
furceli	furceli	
Tanamdeboba	gvari	xelmowera
direqtori	g.bendeliani	
arqiteqtori	g.bendeliani	
arqiteqtori	i.gogoxia	
Seasrula		

saproeqto logo | misamarTi

BIJI ARCHITECTURE

q. Tbilisi
lorTqifaniZis q.
TEL: 595 55-35-74
599 75-28-88

masStabi		
TaraRi		
stadia	furceli	furclebi
proeqti		

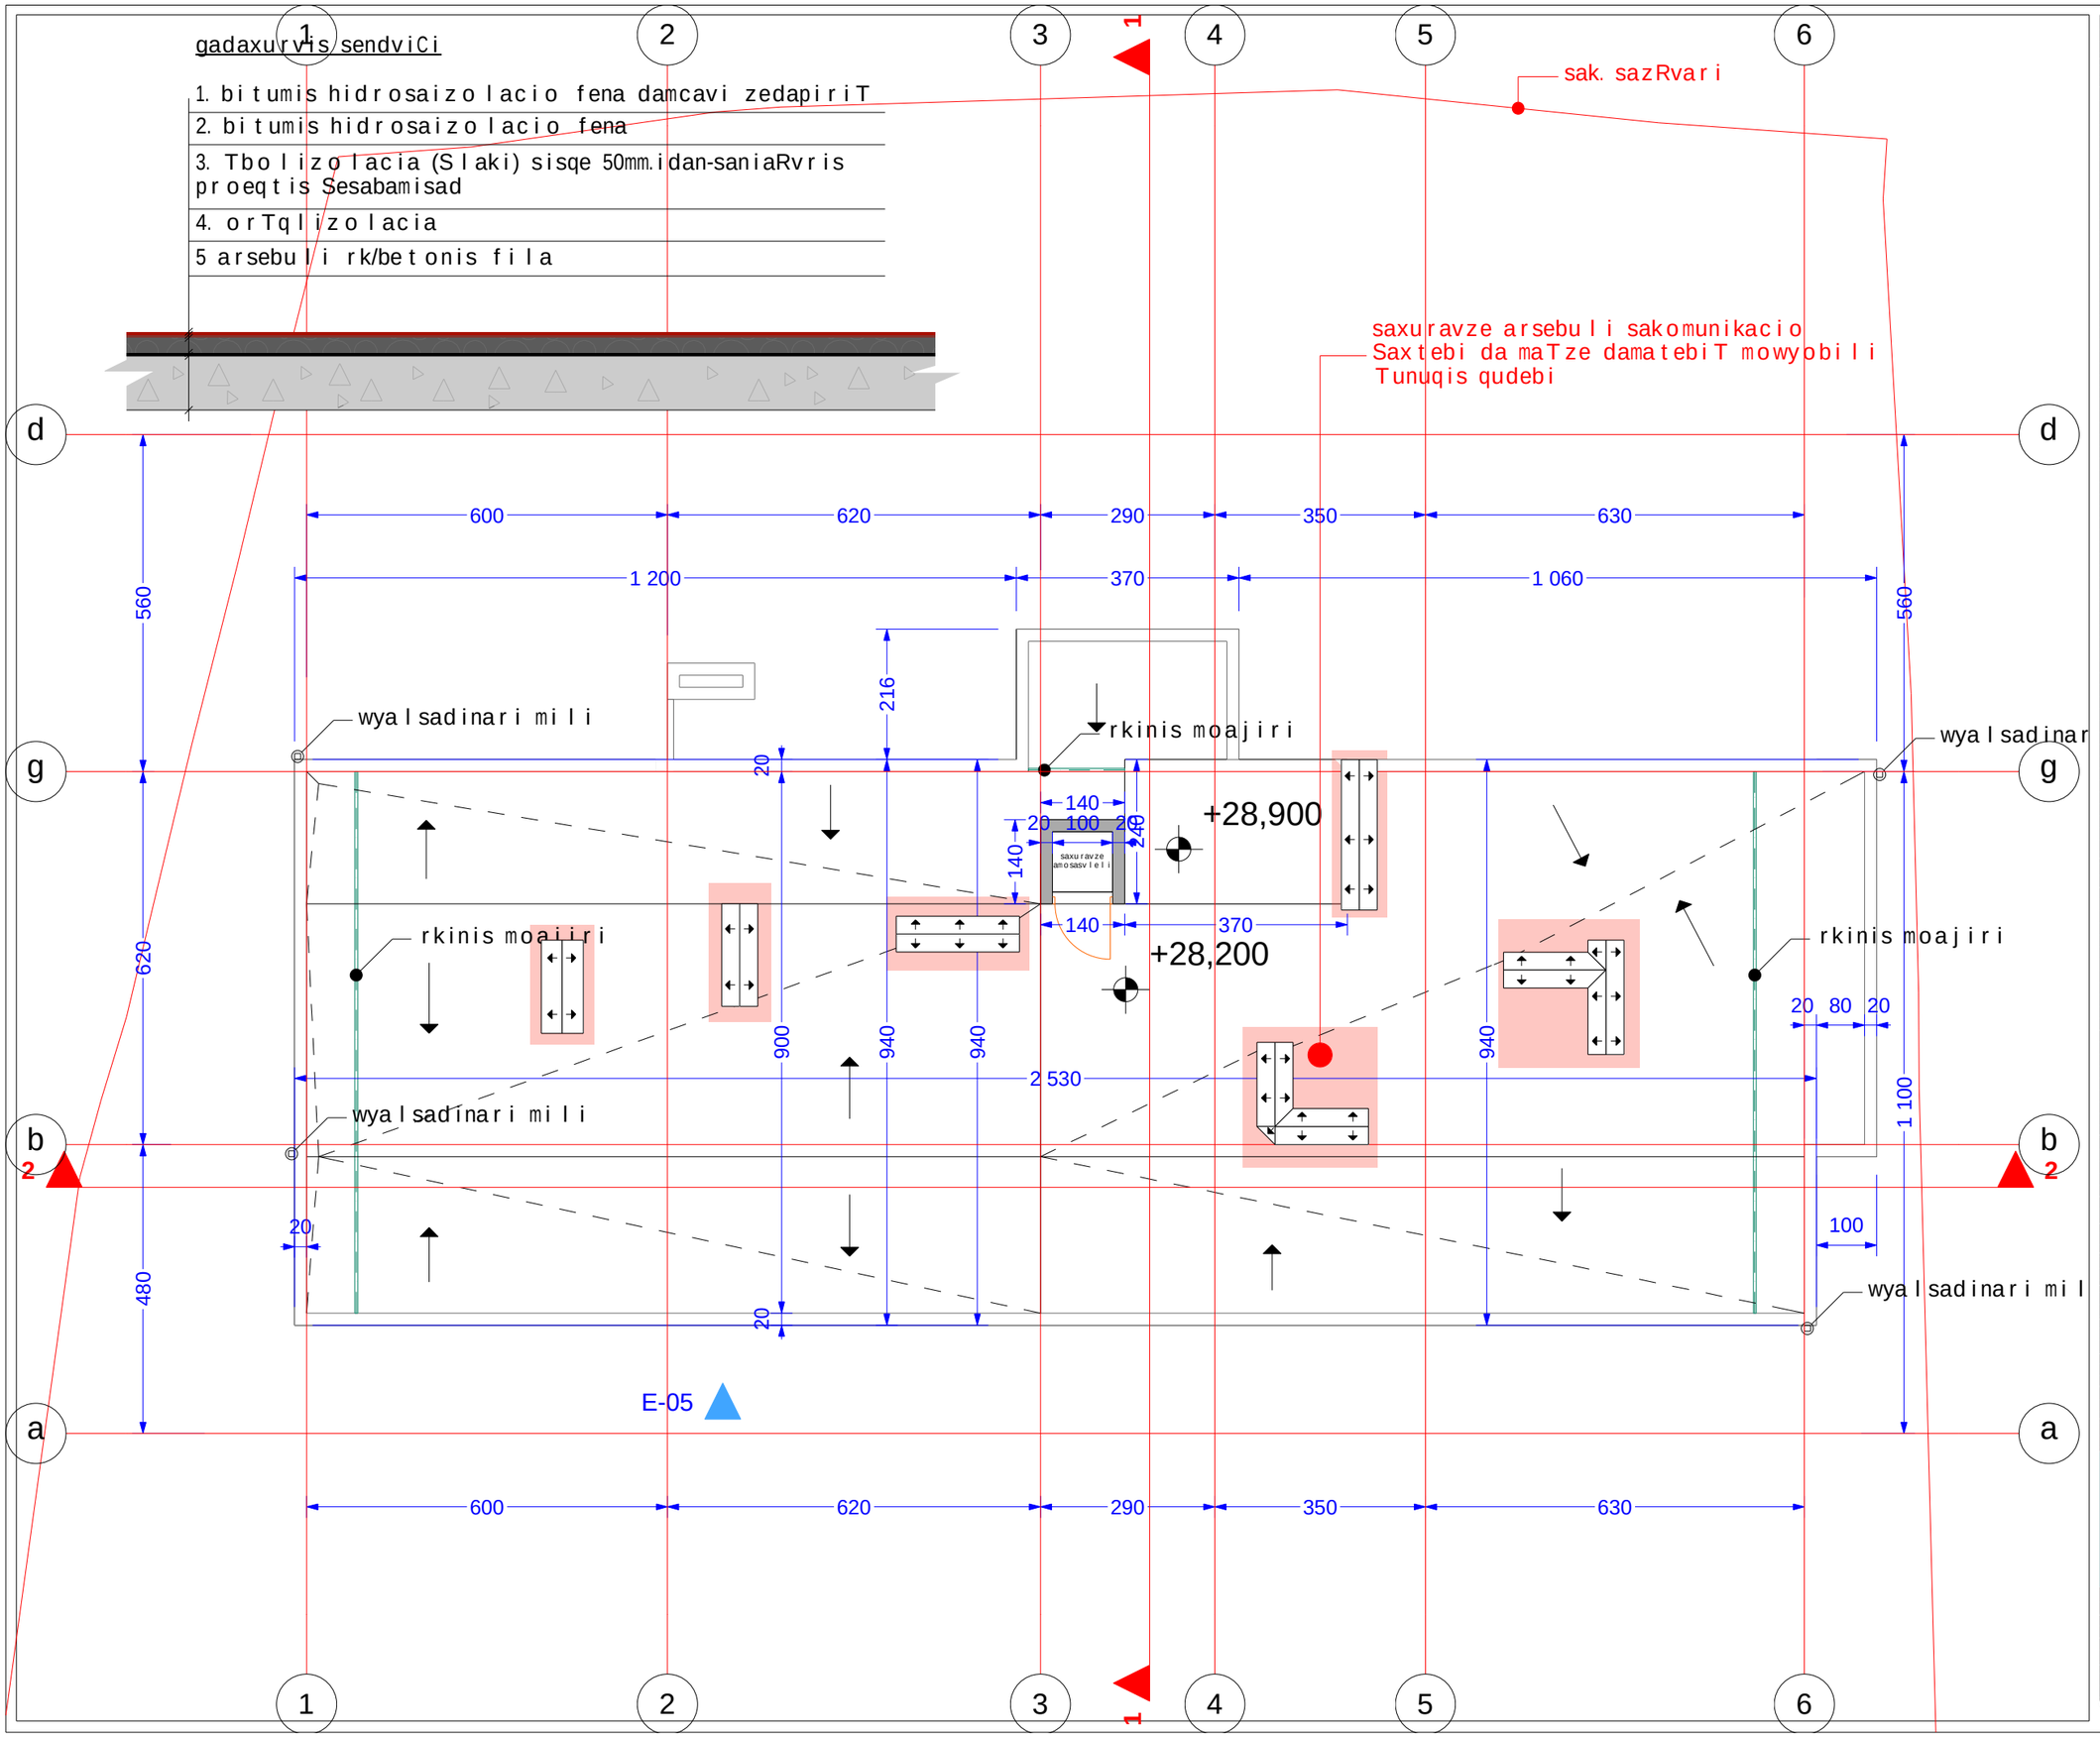

formati A-3	Tbilisi 2016 dakveTa #	failis saxeli

eqsplikacia:

gadaxurvis gegma

m. 1:100

pirobiTi niSnebi:

nakveTis sazRvari

ganaSenianebis regulirebis xazi

teq. daniSnulebis saTavso

misamarTi: q. Tbilisi, SatberaSvilis xevi, #13

proeqtis saxelwodeba: marvalbiniani sacxovrebeli saxli

stadia	proeqti	
furceli	furceli	
Tanamdeboba	gvari	xelmowera
direqtori	g.bendeliani	
arqiteqtori	g.bendeliani	
arqiteqtori	i.gogoxia	
Seasrula		

saproeqto logo	misamarTi
BIJI ARCHITECTURE	q. Tbilisi lorTqifaniZis q. TEL: 595 55-35-74 599 75-28-88

masStabi		
TaraRi		
stadia	furceli	furclebi
proeqti		