სიტუაციური 1:2000

ტოპოგრაფიული გეგმა

მიწის ნაკვეთის საკადასტრო კოდი 01.18.01.002.020; 01.18.01.002.021
მიწის ნაკვეთის ფართი 8858 კვ.მ;



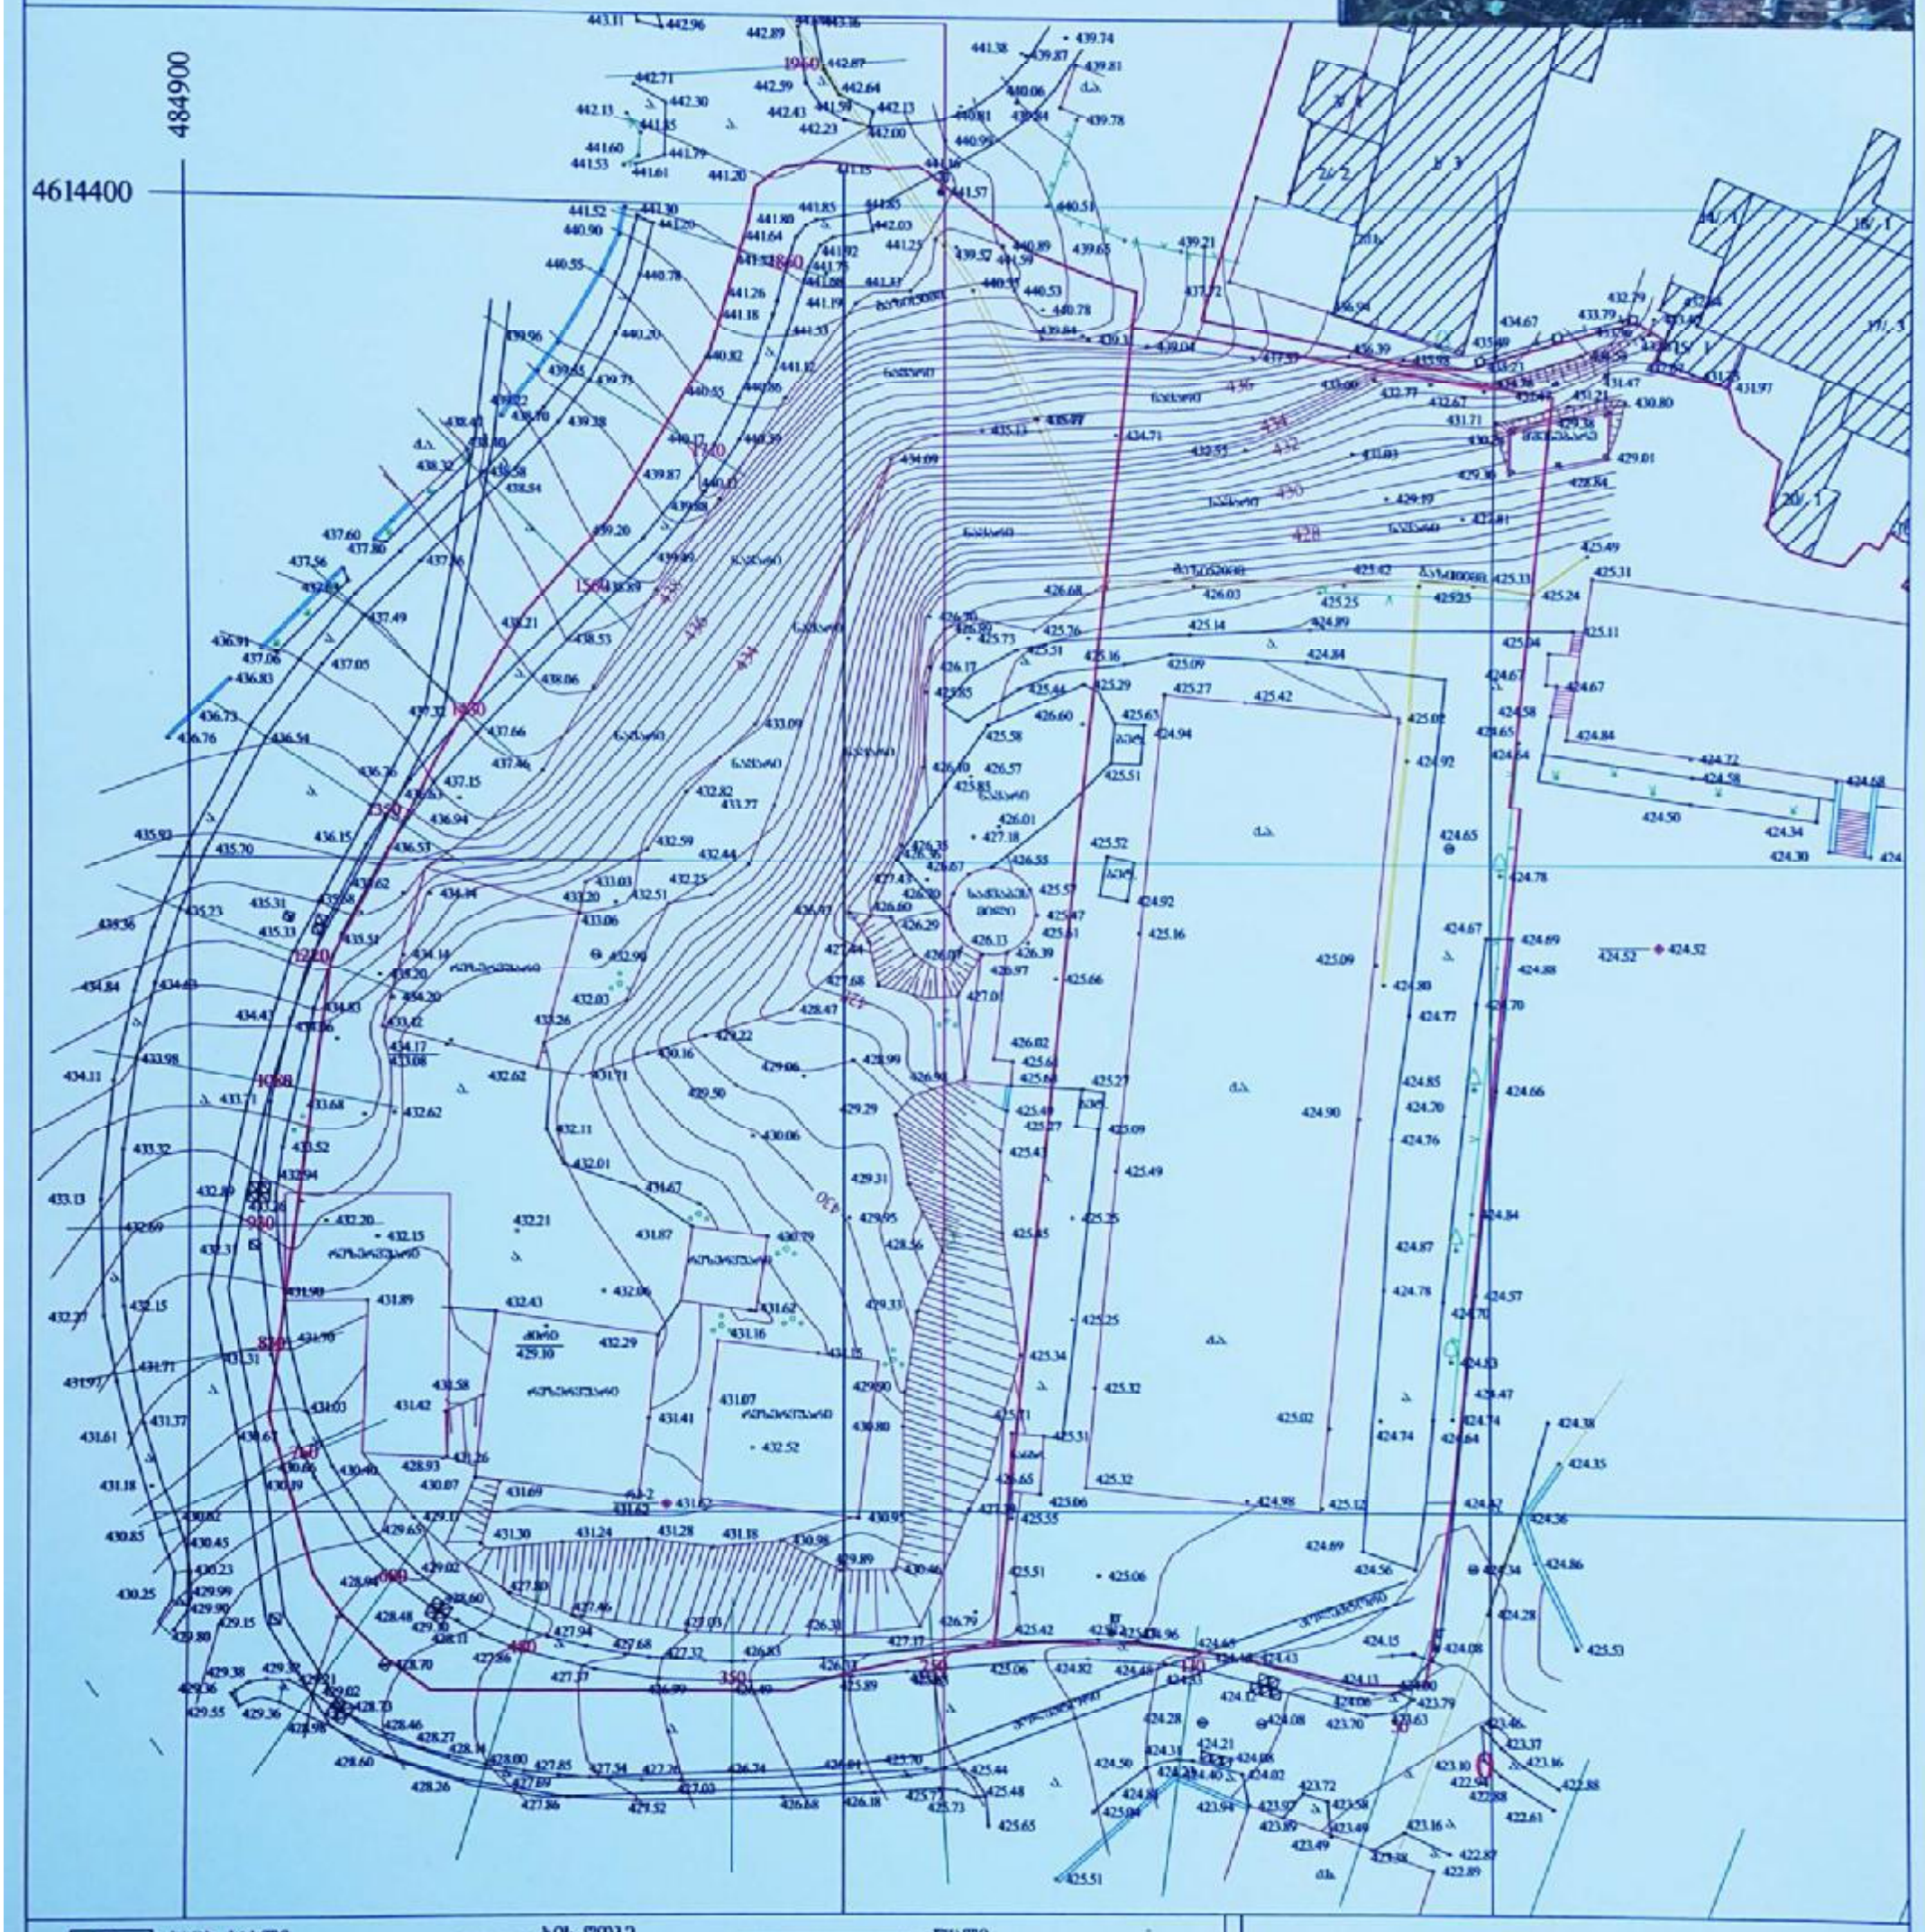

ძს	საცხ. სახლი	ხის ღობე	წყალი
ას	არასაცხრ. სახლი	ცხაურიანი ღობე	კანალიზაცია
	მშენებარე შენობა	კედელი	კანალიზაცია
	სატრანსფორმატ. ჯიხური	ქვის ღობე	სანიაღვრე კანალიზაცია
	მარღული	ვიწროვანი ხე	გაზი
რეზერ.	რეზერვუარი	ფოთლოვანი ხე	დაბალი ძაბვის ელექტრო ბაზი
		ფლატე	მაღალი ძაბვის ელექტრო ბაზი

შპს „შპს ალიანსი“

მისამართი:			
დირექტორი		შესრ. თარიღი	15.11.2016წ.
პროექტის			
კომპ. შესრ.		მასშტაბი 1:500	
დამკვეთი			

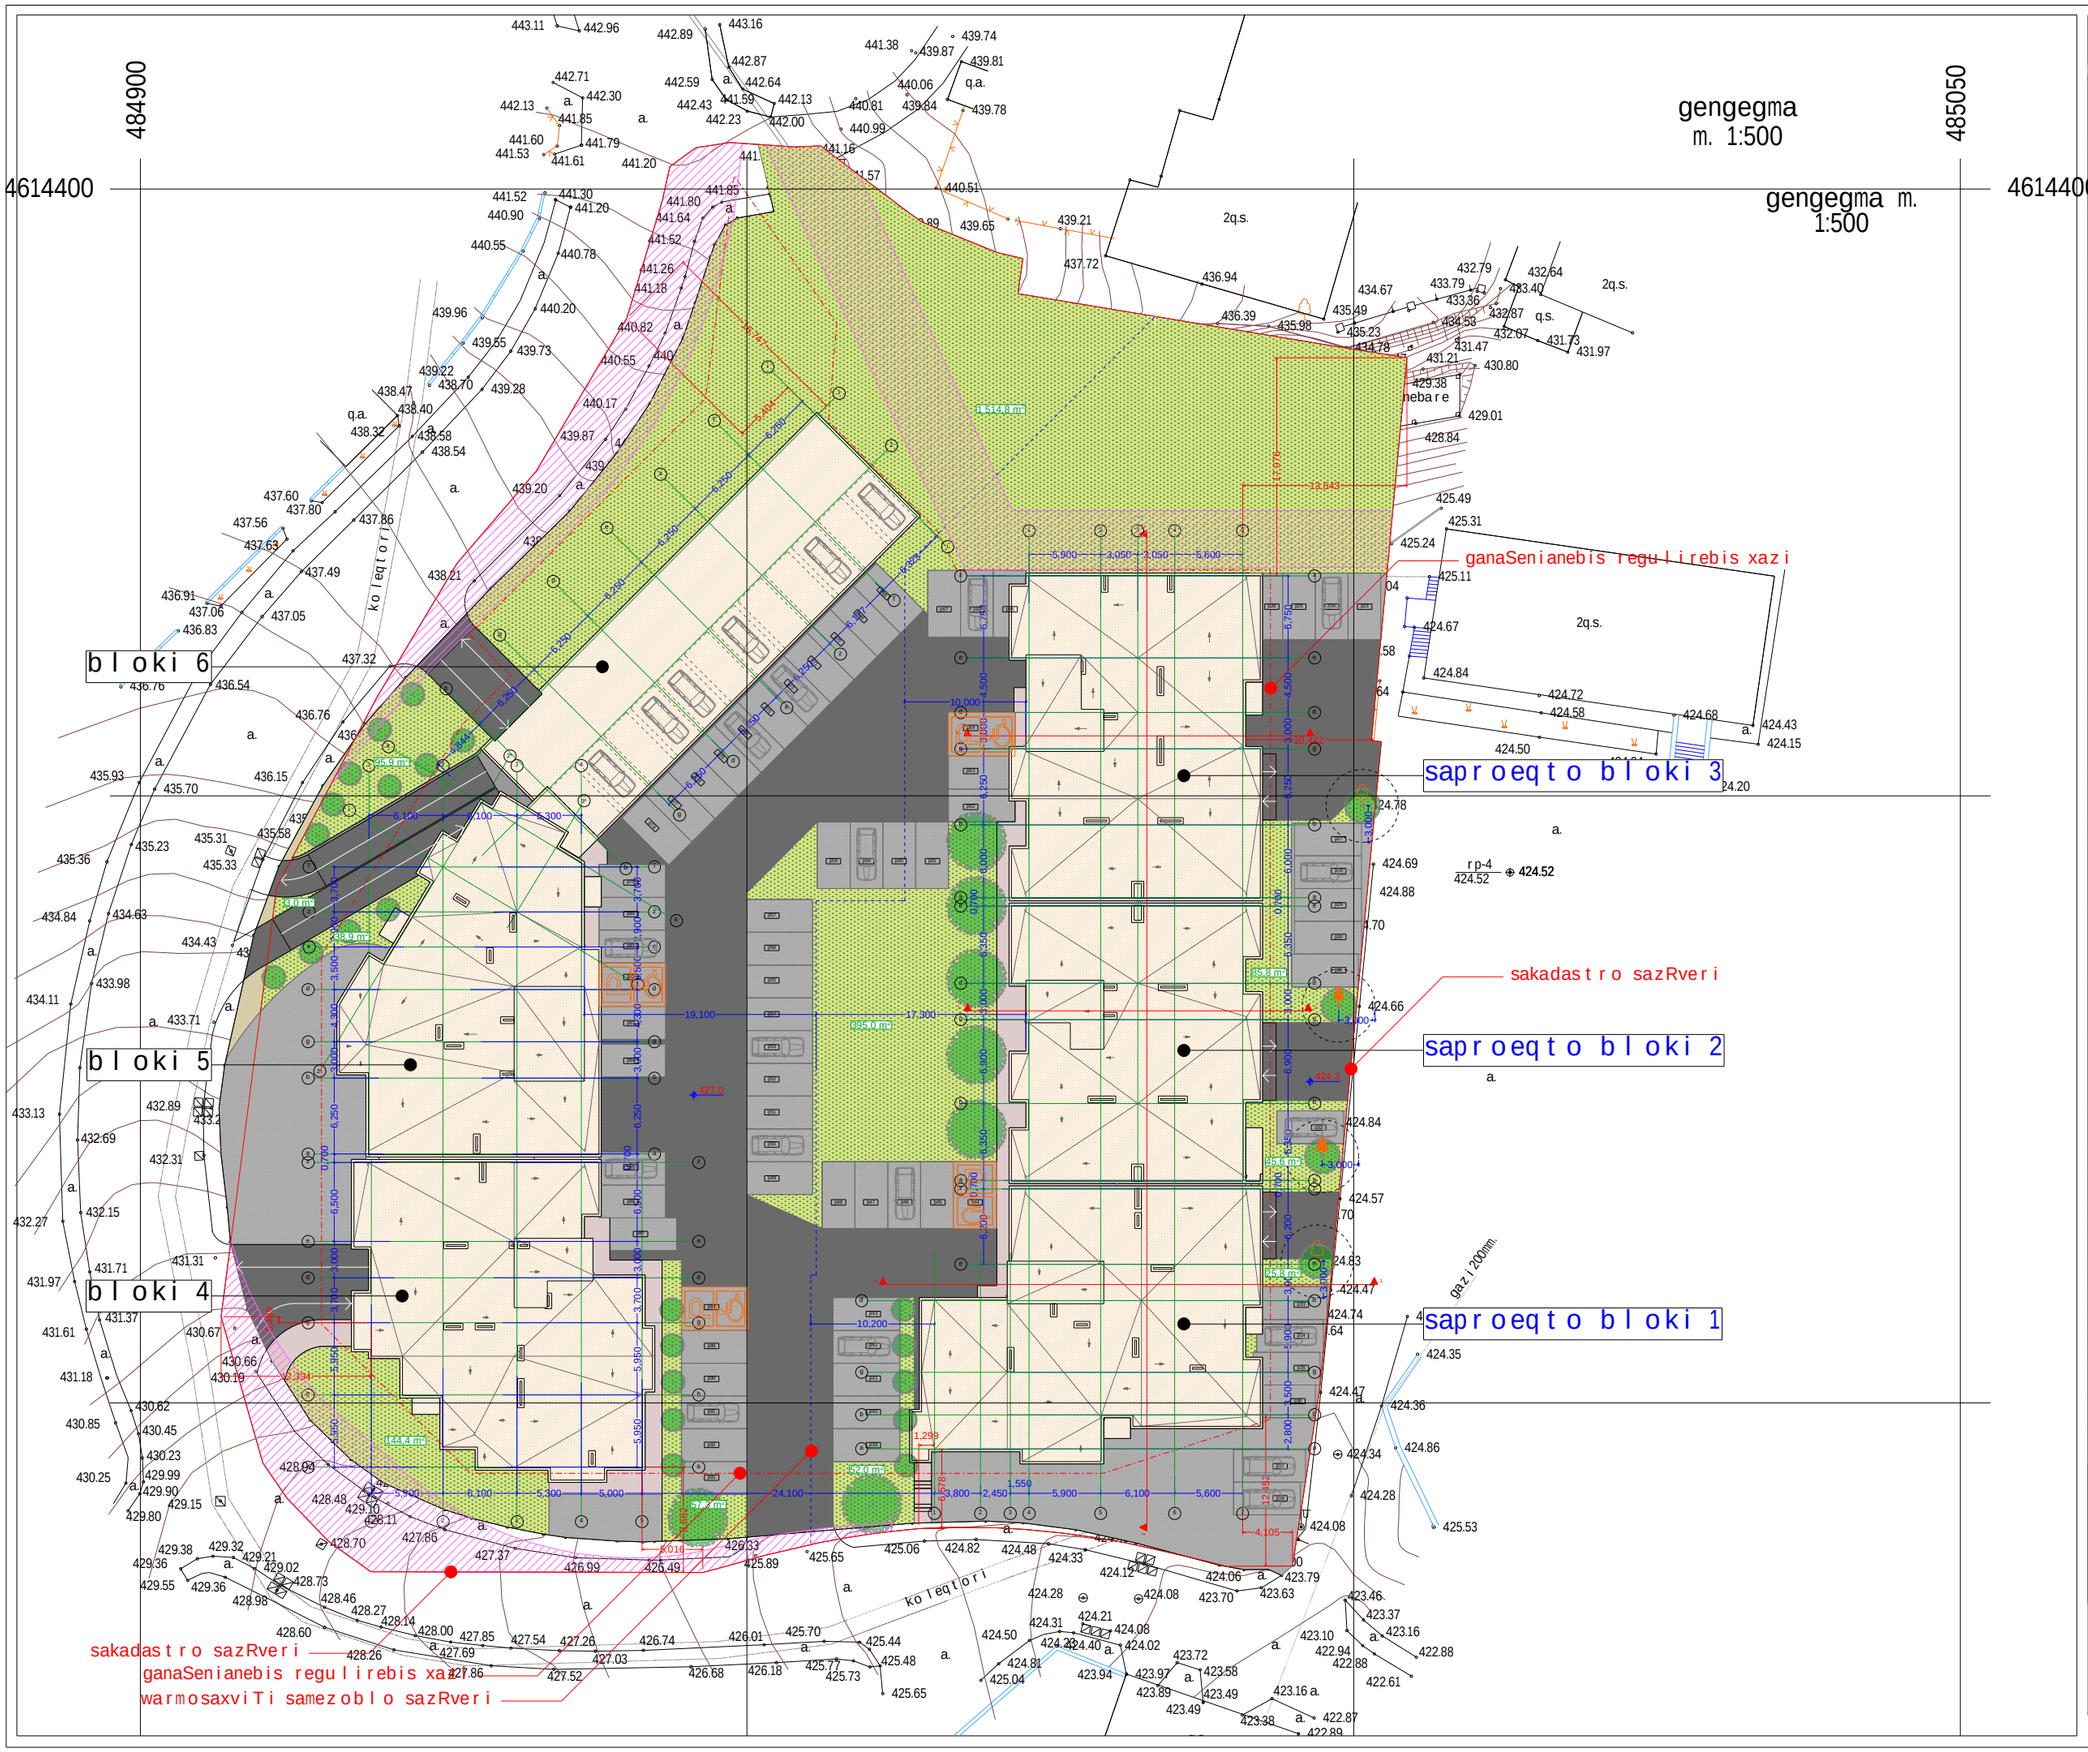

formati A-3	Tbilisi 2014 dakveTa #	failis saxeli

eqsplikacia:

pirobiTi niSnebi:

- nakveTis sazRvari
- servituti
- ganaSenianebis regulirebis xazi
- teq. daniSnulebis saTavso

misamarTi:
q. Tbilisi, narimanovis quCa #12

proeqtis saxelwodeba:
marvalbiniani sacxovrebeli kompleqsi

stadia	proeqti	
furceli	furceli	
Tanamdeboba	gvari	xelmowera
direqtori	g.bendeliani	
arqiteqtori	g.bendeliani	
arqiteqtori	i.gogoxia	
Seasrula		

saproeqto logo	misamarTi
BIJI ARCHITECTURE	q. Tbilisi lorTqifaniZis #2d TEL: 595 55-35-74 599 75-28-88

masStabi		
TaraRi		
stadia	furceli	furclebi
proeqti		