
I bloki
W r i l i 1-1
m. 1:150

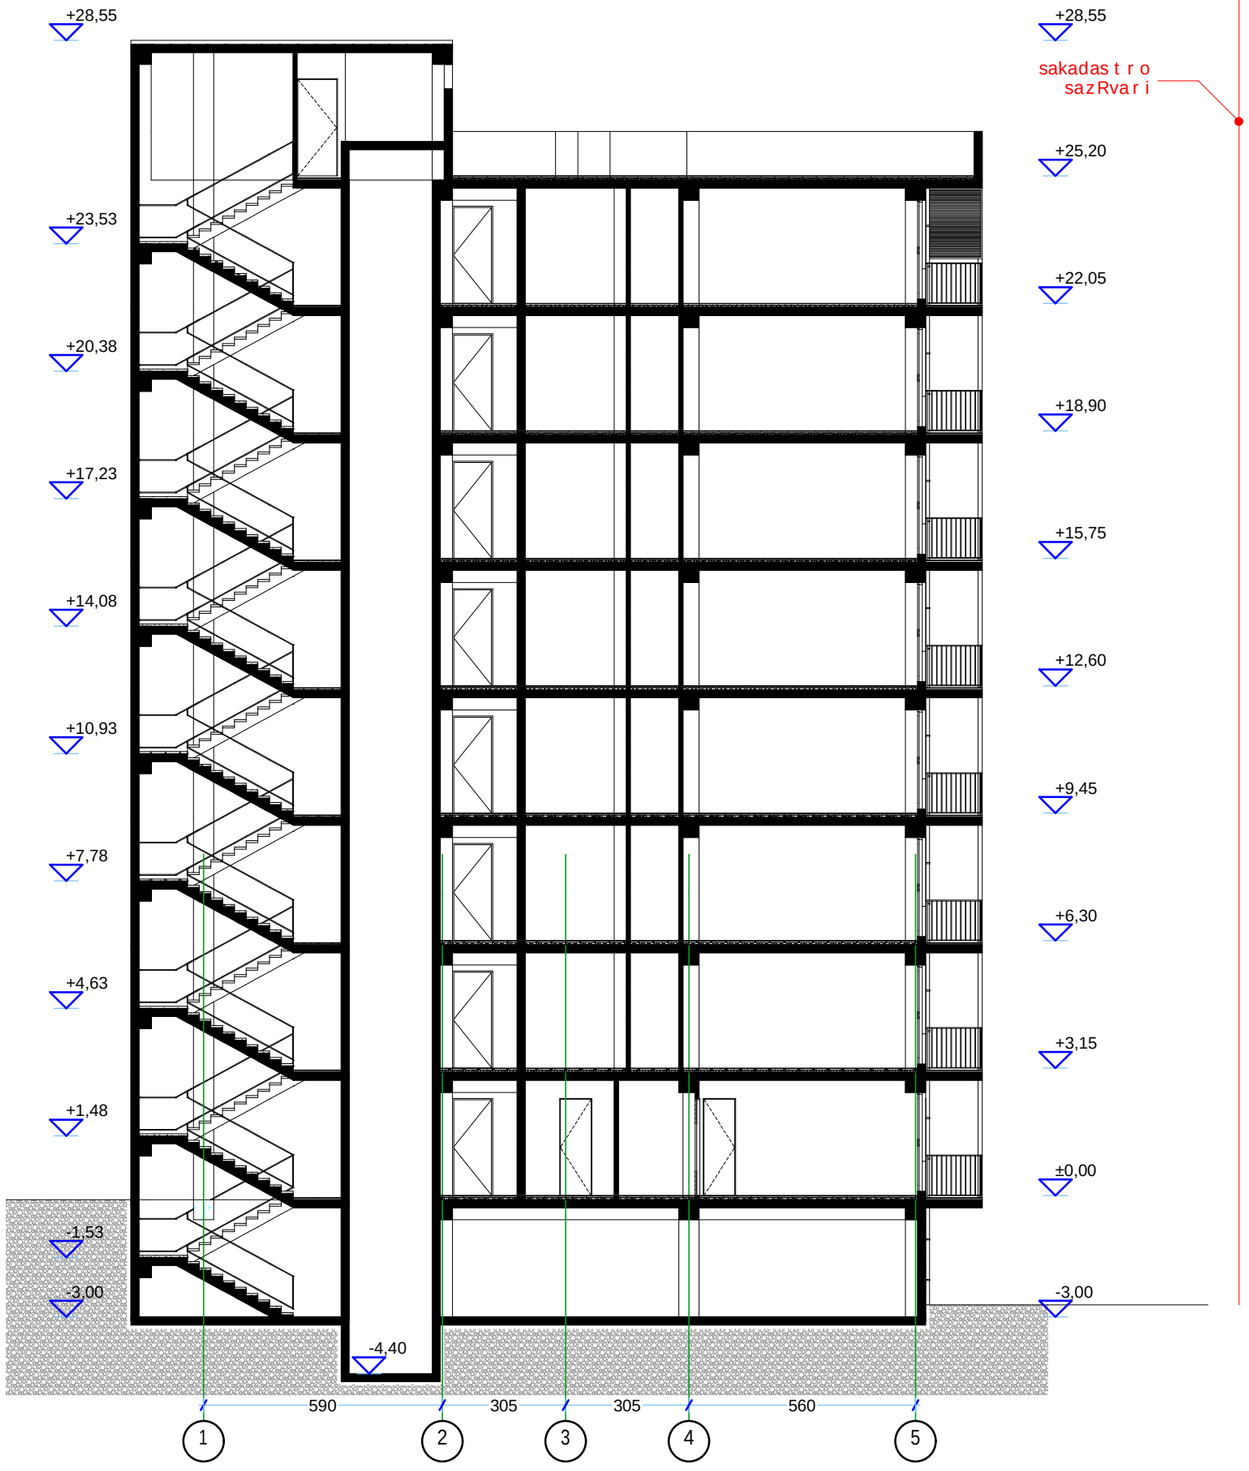

f o r m a t i A-3	T b i l i s i 2014 d a k v e T a #	f a i l i s s a x e l i

e q s p l i k a c i a:

p i r o b i T i n i S n e b i:

- n a k v e T i s s a z R v a r i
- s e r v i t u t i
- g a n a S e n i a n e b i s r e g u l i r e b i s x a z i
- t e q. d a n i S n u l e b i s s a T a v s o

m i s a m a r T i:
q. T b i l i s i, n a r i m a n o v i s q u C a #12

p r o e q t i s s a x e l w o d e b a:
m a r v a l b i n i a n i s a c x o v r e b e l i k o m p l e q s i

s t a d i a	p r o e q t i	
f u r c e l i	f u r c e l i	
T a n a m d e b o b a	g v a r i	x e l m o w e r a
d i r e q t o r i	g.b e n d e l i a n i	
a r q i t e q t o r i	g.b e n d e l i a n i	
a r q i t e q t o r i	i.g o g o x i a	
S e a s r u l a		

s a p r o e q t o l o g o | m i s a m a r T i


BIJI ARCHITECTURE

q. T b i l i s i
l o r T q i f a n i Z i s #2d
TEL: 595 55-35-74
599 75-28-88

m a s S t a b i		
T a r a R i		
s t a d i a	f u r c e l i	f u r c l e b i
p r o e q t i		

sakadastro
sazRvari

I bloki
Wrili 2-2
m. 1:150

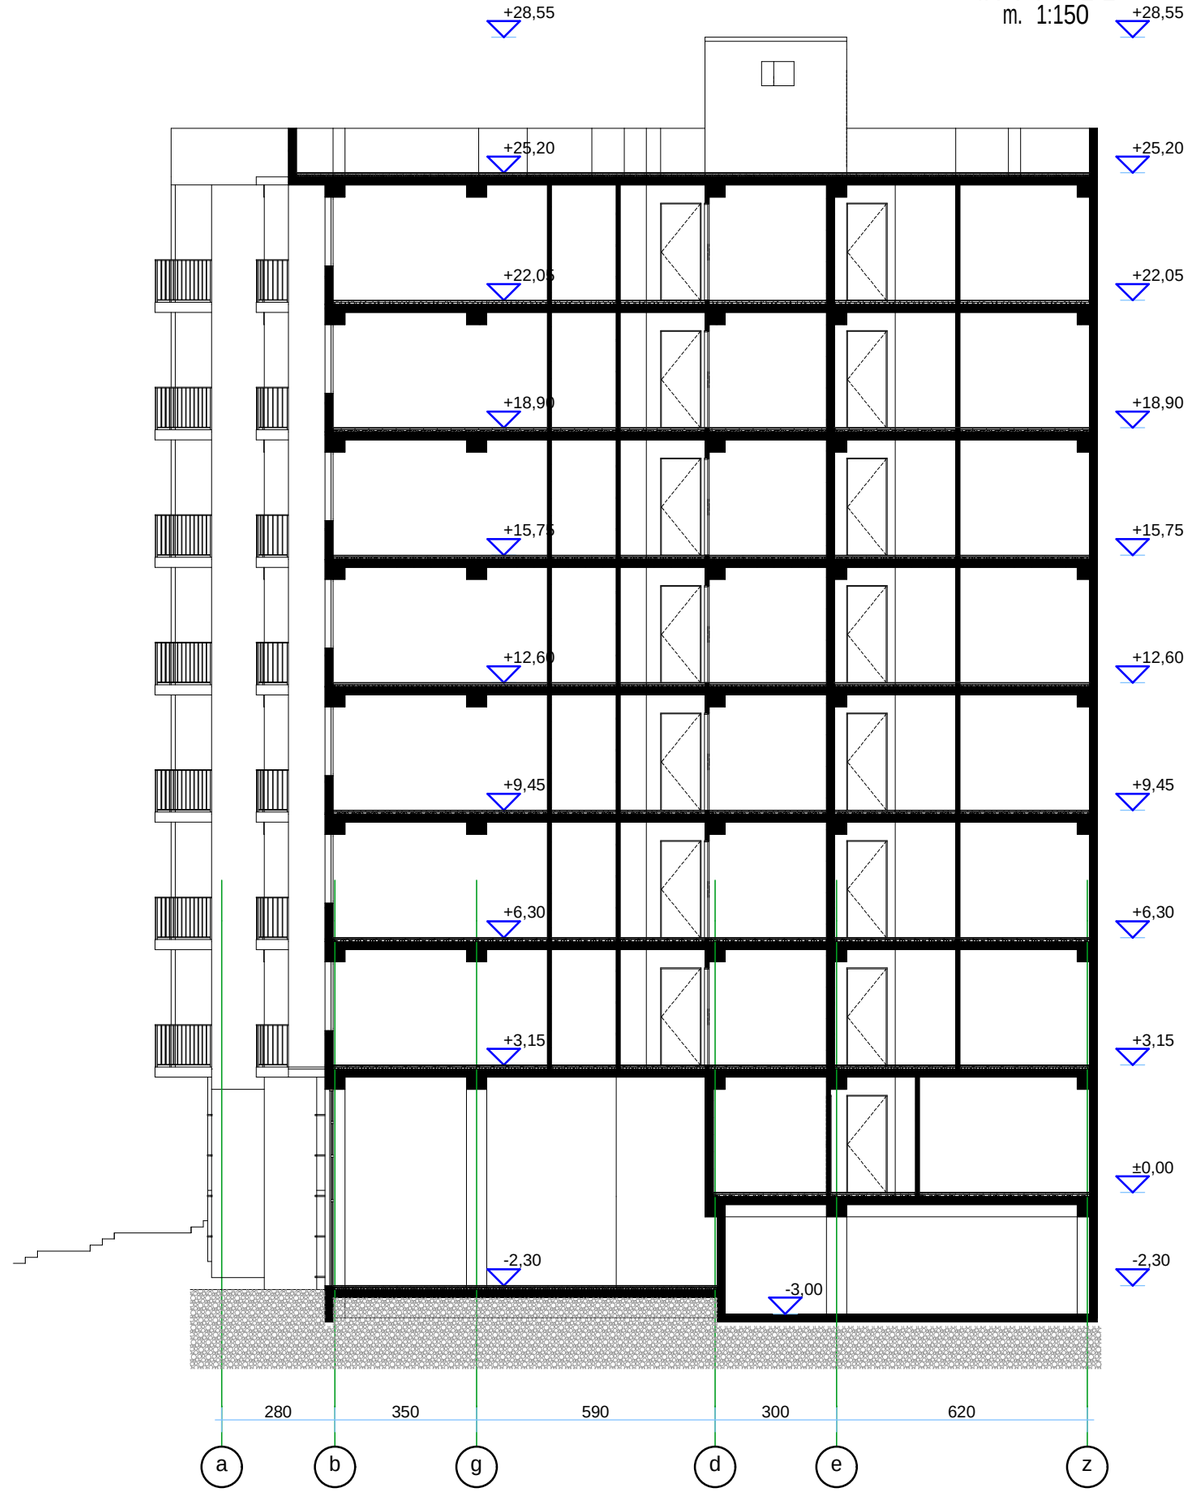

formati A-3 | Tbilisi 2014 | dakveTa # | faili saxeli

eqsplikacia:

pirobiTi niSnebi:

nakveTis sazRvari

servituti

ganaSenianebis regulirebis xazi

teq. daniSnulebis saTavso

misamarTi:
q. Tbilisi, narimanovis quCa #12

proeqtis saxelwodeba:
marvalbiniani sacxovrebeli kompleqsi


stadia	proeqti	
furceli	furceli	
Tanamdeboba	gvari	xelmowera
direqtori	g.bendeliani	
arqiteqtori	g.bendeliani	
arqiteqtori	i.gogoxia	
Seasrula		

saproeqto logo | misamarTi

BIJI ARCHITECTURE

q. Tbilisi
lorTqifaniZis #2d
TEL: 595 55-35-74
599 75-28-88

masStabi		
TaraRi		
stadia	furceli	furclebi
proeqti		

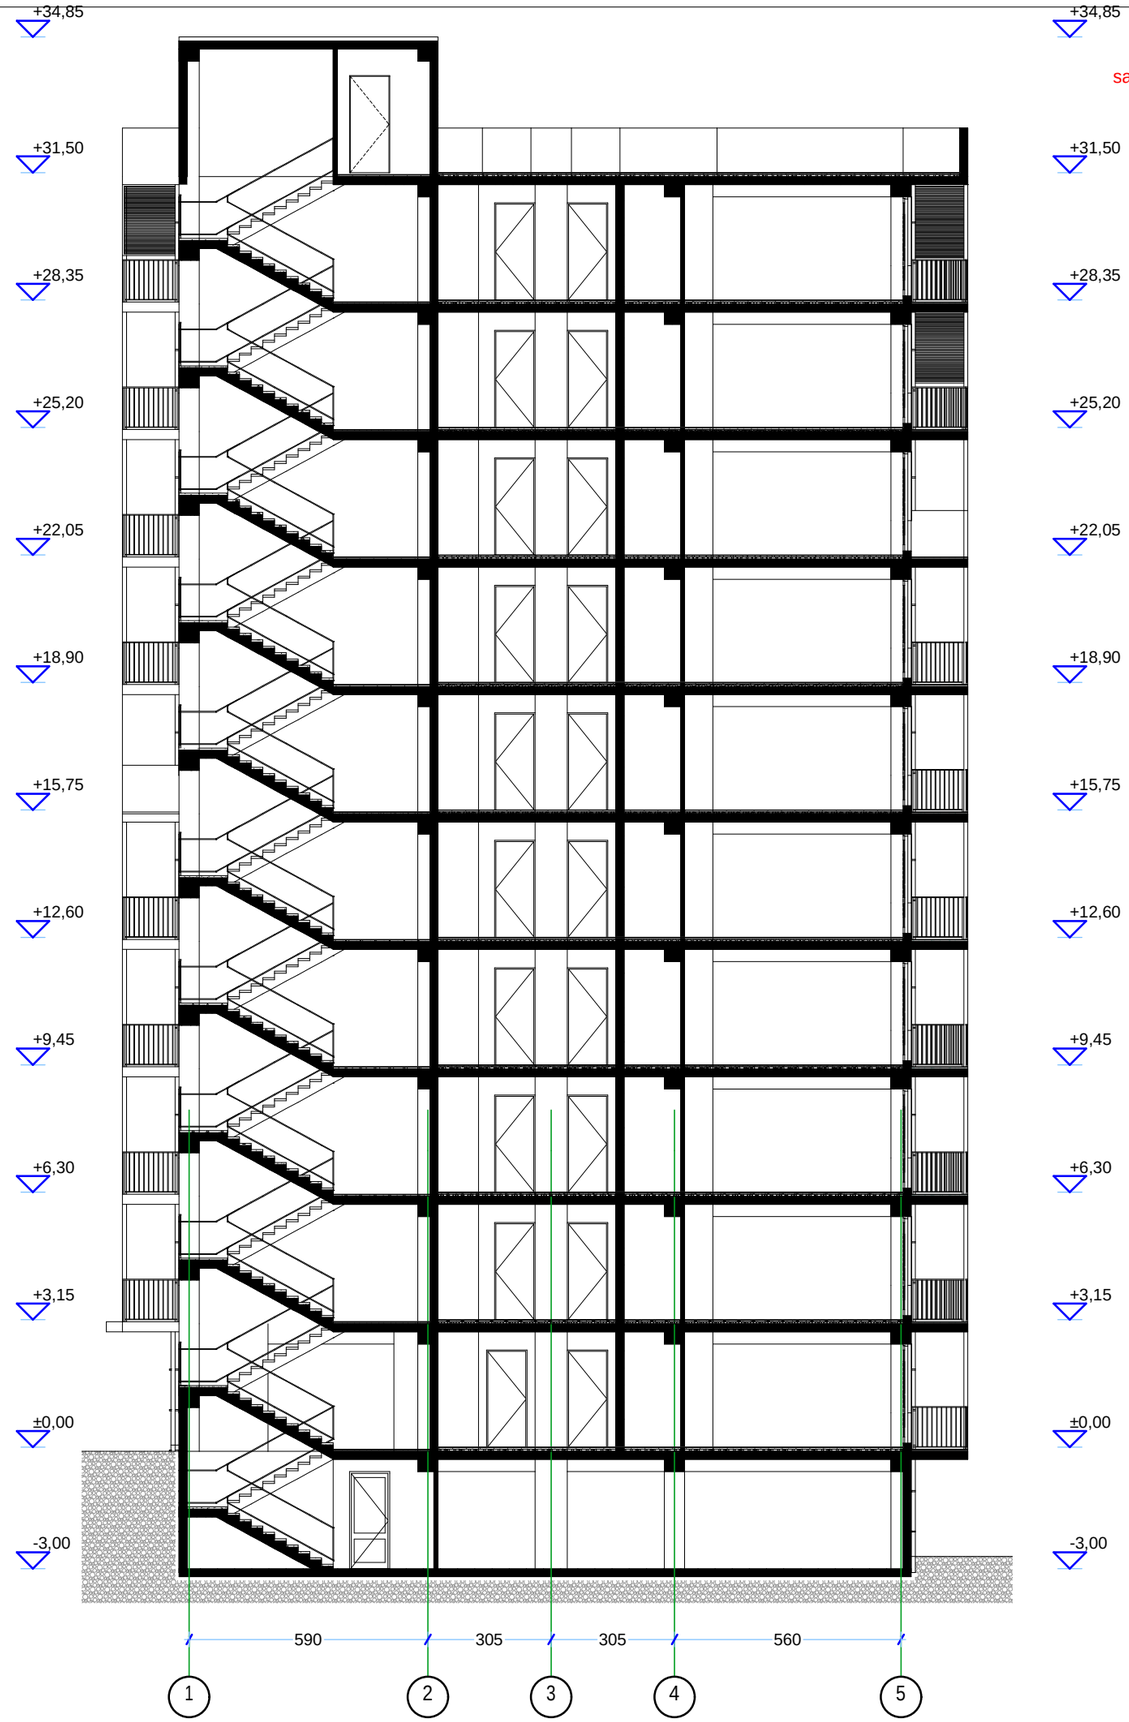

sakadastro sazRvari

II bloki
Wrili 1-1
m. 1:150

formati A-3 | Tbilisi 2014 | faili saxeli
dakveTa #

eqsplikacia:

pirobiTi niSnebi:

nakveTis sazRvari

servituti

ganaSenianebis regulirebis xazi

teq. daniSnulebis saTavso

misamarTi:
q. Tbilisi, narimanovis quCa #12

proeqtis saxelwodeba:
marvalbiniani sacxovrebeli kompleqsi


stadia	proeqti	
furceli	furceli	
Tanamdeboba	gvari	xelmowera
direqtori	g.bendeliani	
arqiteqtori	g.bendeliani	
arqiteqtori	i.gogoxia	
Seasrula		

saproeqto logo | misamarTi

BIJI ARCHITECTURE

q. Tbilisi
lorTqifaniZis #2d
TEL: 595 55-35-74
599 75-28-88

masStabi		
TaraRi		
stadia	furceli	furclebi
proeqti		

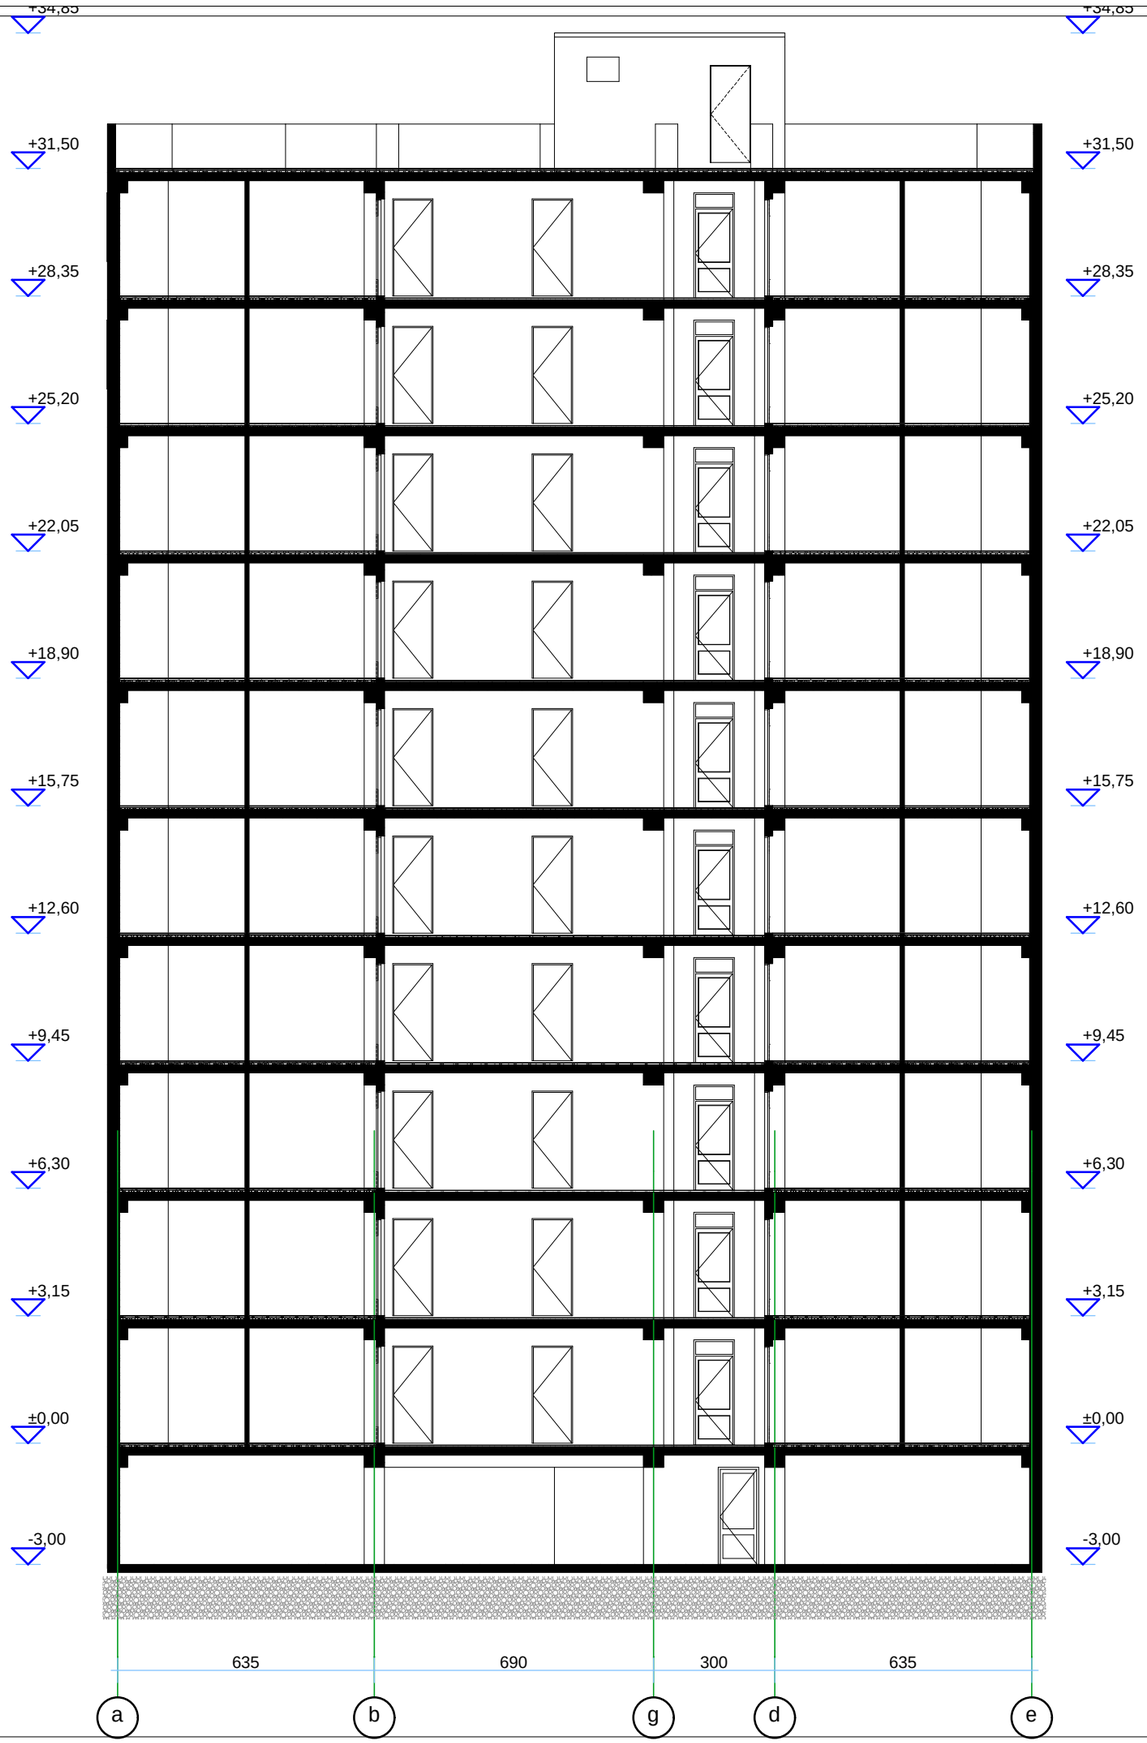

II bloki
Wrili 2-2
m. 1:150

formati A-3 | Tbilisi 2014 dakveTa # | failis saxeli

eqsplikacia:

pirobiTi niSnebi:

nakveTis sazRvari

servituti

ganaSenianebis regulirebis xazi

teq. daniSnulebis saTavso

misamarTi:
q. Tbilisi, narimanovis quCa #12


proeqtis saxelwodeba:
marvalbiniani sacxovrebeli kompleqsi

stadia	proeqti	
furceli	furceli	
Tanamdeboba	gvari	xelmowera
direqtori	g.bendeliani	
arqiteqtori	g.bendeliani	
arqiteqtori	i.gogoxia	
Seasrula		

saproeqto logo | misamarTi

BIJI ARCHITECTURE
BIJI ARCHITECTURE
q. Tbilisi
lorTqifaniZis #2d
TEL: 595 55-35-74
599 75-28-88

masStabi		
TaraRi		
stadia	furceli	furclebi
proeqti		

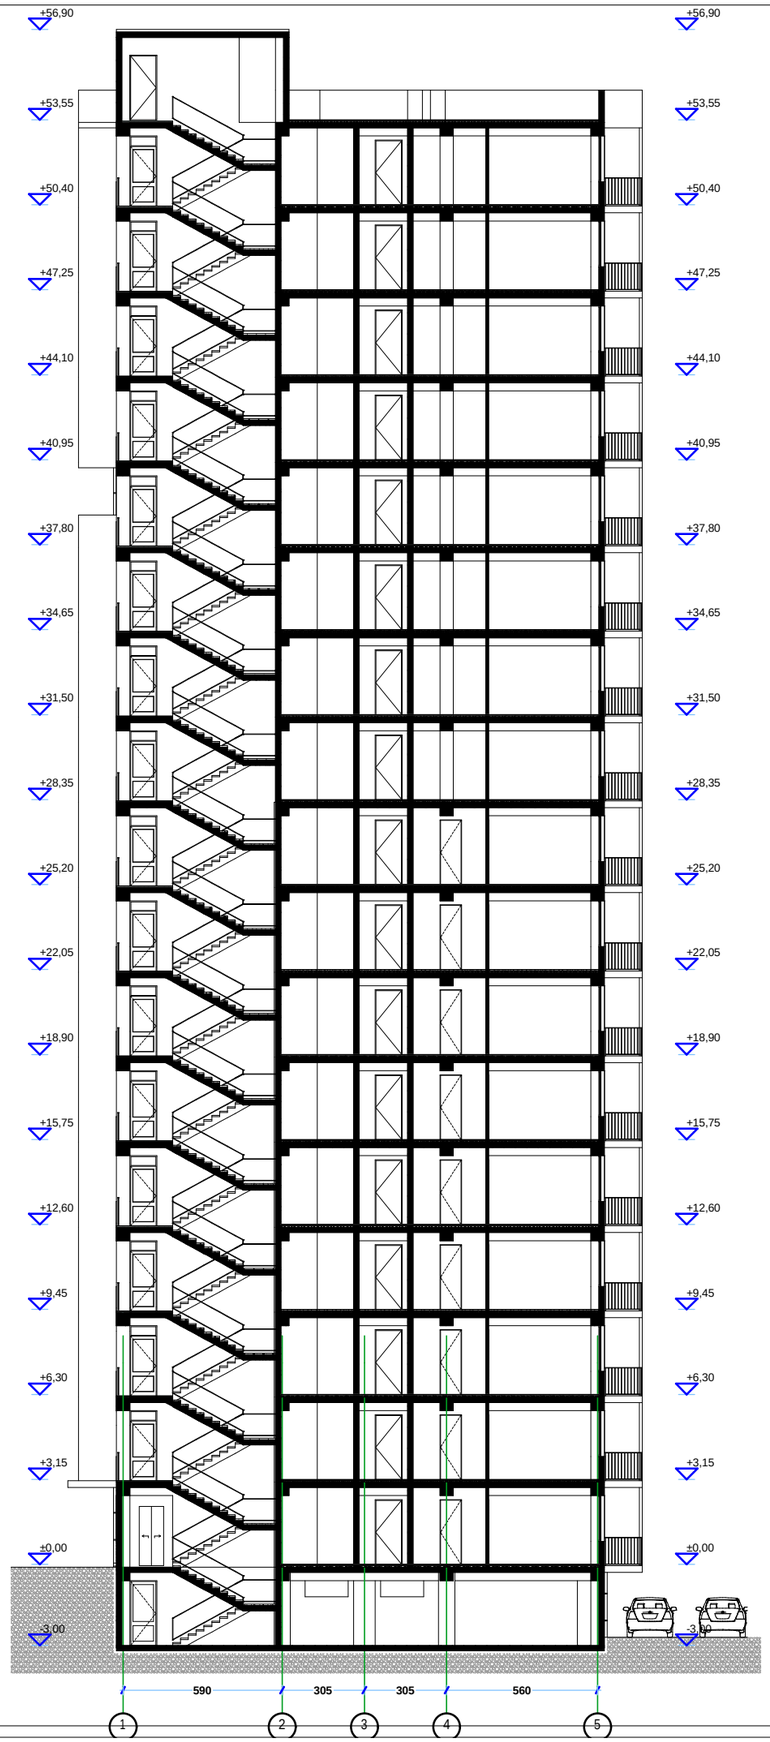

sakadastro sazRvari

III bloki
Wrili 1-1
m. 1:150

formati A-3 | Tbilisi 2014 | failis saxeli
dakveTa #

eqsplikacia:

pirobiTi niSnebi:

- nakveTis sazRvari
- servituti
- ganaSenianebis regulirebis xazi
- teq. daniSnulebis saTavso

misamarTi:
q. Tbilisi, narimanovis quCa #12

proeqtis saxelwodeba:
marvalbiniani sacxovrebeli kompleqsi


stadia	proeqti	
furceli	furceli	
Tanamdeboba	gvari	xelmowera
direqtori	g.bendeliani	
arqiteqtori	g.bendeliani	
arqiteqtori	i.gogoxia	
Seasrula		

saproeqto logo | misamarTi

BIJI ARCHITECTURE

q. Tbilisi
lorTqifaniZis #2d
TEL: 595 55-35-74
599 75-28-88

masStabi		
TaraRi		
stadia	furceli	furclebi
proeqti		

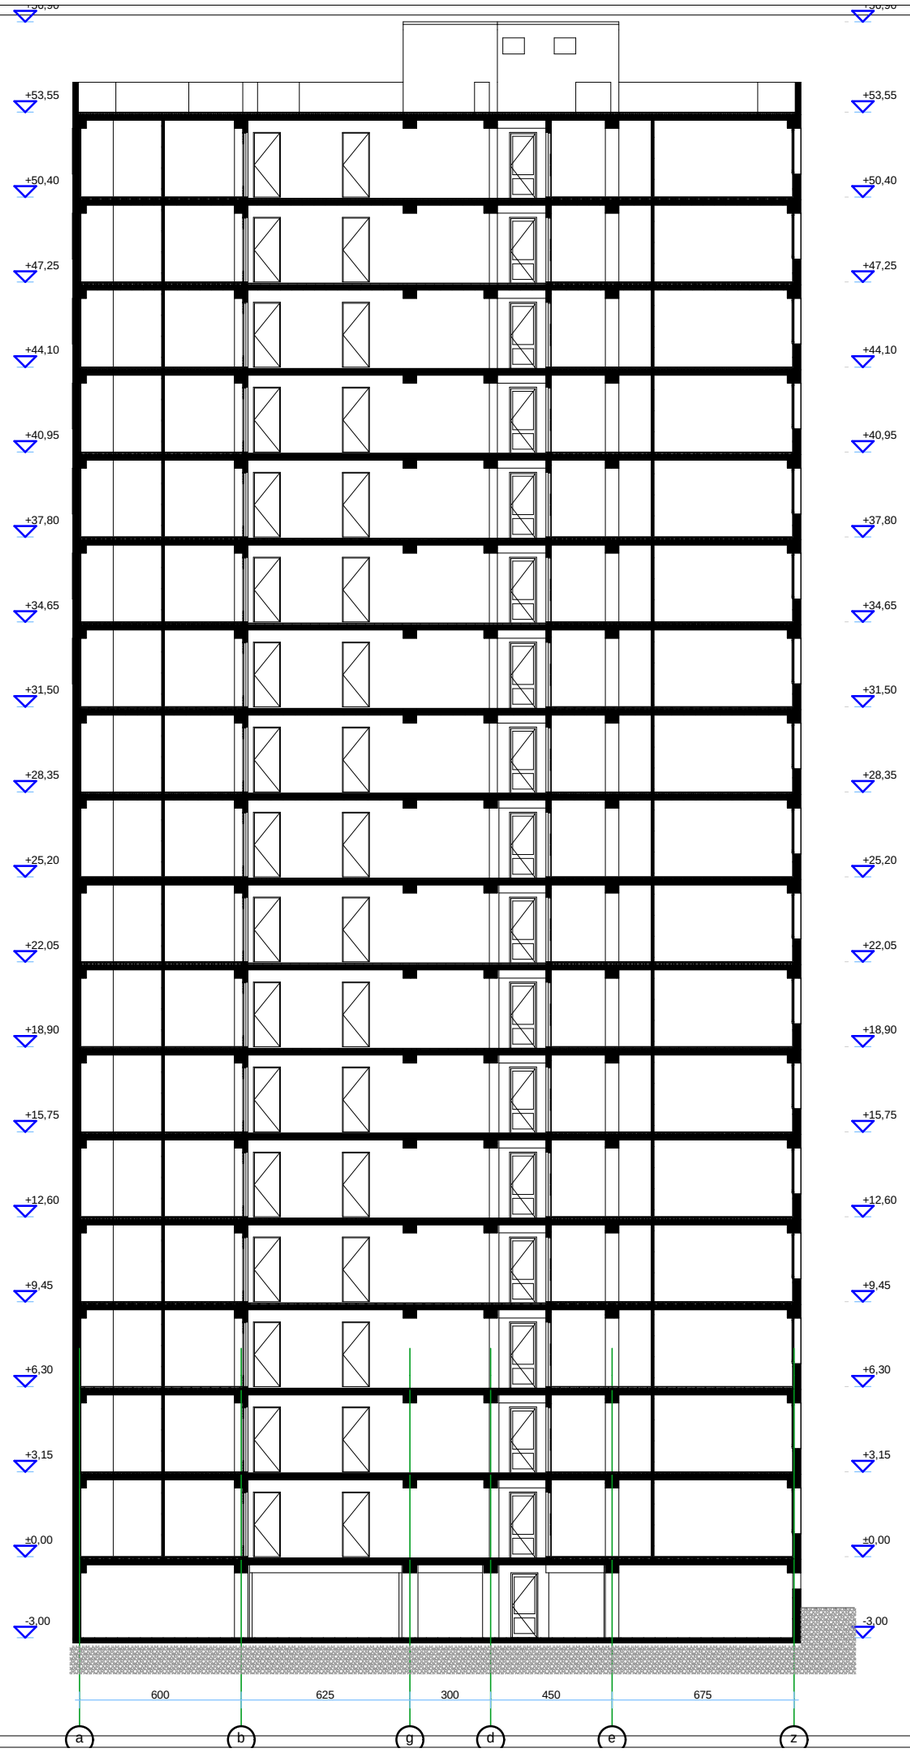

III bloki
Wrili 2-2
m. 1:150

formati A-3	Tbilisi 2014 dakveTa #	failis saxeli

eqsplikacia:

pirobiTi niSnebi:

nakveTis sazRvari

servituti

ganaSenianebis regulirebis xazi

teq. daniSnulebis saTavso

misamarTi:
q. Tbilisi, narimanovis quCa #12

proeqtis saxelwodeba:
marvalbiniani sacxovrebeli kompleqsi

stadia	proeqti	
furceli	furceli	
Tanamdeboba	gvari	xelmowera
direqtori	g.bendeliani	
arqiteqtori	g.bendeliani	
arqiteqtori	i.gogoxia	
Seasrula		

saproeqto logo	misamarTi
BIJI ARCHITECTURE	q. Tbilisi lorTqifaniZis #2d TEL: 595 55-35-74 599 75-28-88

masStabi		
TaraRi		
stadia	furceli	furclebi
proeqti		