I bloki
fasadi a-z RerZebSi
m. 1:200



formati A-3 | Tbilisi 2014 | faili saxeli
dakveTa #

eqsplikacia:

pirobiTi niSnebi:

- nakveTis sazRvari
- servituti
- ganaSenianebis regulirebis xazi
- teq. daniSnulebis saTavso

misamarTi:
q. Tbilisi, narimanovis quCa #12

proeqtis saxelwodeba:
marvalbiniani sacxovrebeli kompleqsi

stadia	proeqti	
furceli	furceli	
Tanamdeboba	gvari	xelmowera
direqtori	g.bendeliani	
arqiteqtori	g.bendeliani	
arqiteqtori	i.gogoxia	
Seasrula		

saproeqto logo | misamarTi

BIJI ARCHITECTURE
q. Tbilisi
lorTqifaniZis #2d
TEL: 595 55-35-74
599 75-28-88

masStabi		
TaraRi		
stadia	furceli	furclebi
proeqti		

l bloki
fasadi 1-7 RerZebSi
m. 1:200



formati A-3 | Tbilisi 2014 / dakveTa # | failis saxeli

eqsplikacia:

pirobiTi niSnebi:

- nakveTis sazRvari
- servituti
- ganaSenianebis regulirebis xazi
- teq. daniSnulebis saTavso

misamarTi:
q. Tbilisi, narimanovis quCa #12

proeqtis saxelwodeba:
marvalbiniani sacxovrebeli kompleqsi

stadia	proeqti	
furceli	furceli	
Tanamdeboba	gvari	xelmowera
direqtori	g.bendeliani	
arqiteqtori	g.bendeliani	
arqiteqtori	i.gogoxia	
Seasrula		

saproeqto logo | misamarTi

BIJI ARCHITECTURE
BIJI ARCHITECTURE
q. Tbilisi
lorTqifaniZis #2d
TEL: 595 55-35-74
599 75-28-88

masStabi		
TaraRi		
stadia	furceli	furclebi
proeqti		

I bloki
fasadi z-a RerZebSi
m. 1:200



formati A-3 | Tbilisi 2014 | faili saxeli
dakveTa #

eqspl ikacia:

pirobiTi niSnebi:

nakveTis sazRvari

servituti

ganaSenianebis regulirebis xazi

teq. daniSnulebis saTavso

misamarTi:
q. Tbilisi, narimanovis quCa #12

proeqtis saxelwodeba:
marvalbiniani sacxovrebeli kompleqsi

stadia	proeqti	
furceli	furceli	
Tanamdeboba	gvari	xelmowera
direqtori	g.bendeliani	
arqiteqtori	g.bendeliani	
arqiteqtori	i.gogoxia	
Seasrula		

saproeqto logo | misamarTi

BIJI ARCHITECTURE

q. Tbilisi
lorTqifaniZis #2d
TEL: 595 55-35-74
599 75-28-88

masStabi		
TaraRi		
stadia	furceli	furclebi
proeqti		

I bloki
fasadi 7-1 RerZebSi
m. 1:200

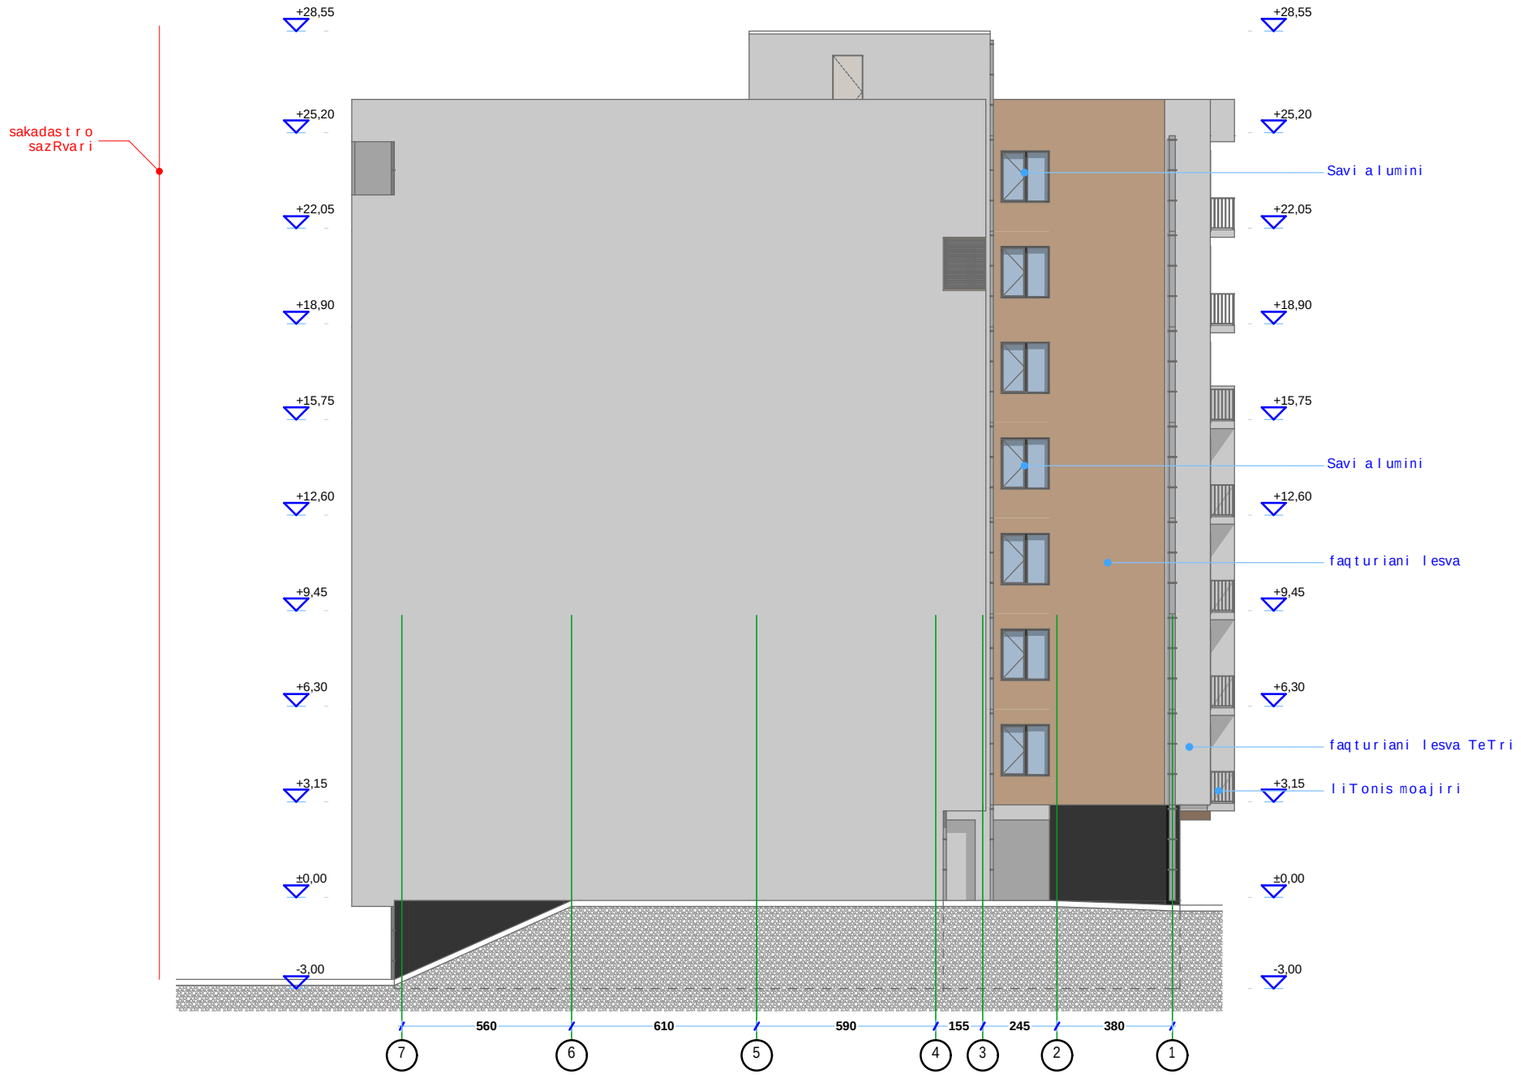

formati A-3 | Tbilisi 2014 | failis saxeli
dakveTa #

eqsplikacia:

pirobiTi niSnebi:

- nakveTis sazRvari
- servituti
- ganaSenianebis regulirebis xazi
- teq. daniSnulebis saTavso

misamarTi:
q. Tbilisi, narimanovis quCa #12

proeqtis saxelwodeba:
marvalbiniani sacxovrebeli kompleqsi

stadia	proeqti	
furceli	furceli	
Tanamdeboba	gvari	xelmowera
direqtori	g.bendeliani	
arqiteqtori	g.bendeliani	
arqiteqtori	i.gogoxia	
Seasrula		

saproeqto logo | misamarTi

BIJI ARCHITECTURE
BIJI ARCHITECTURE
q. Tbilisi
lorTqifaniZis #2d
TEL: 595 55-35-74
599 75-28-88

masStabi		
TaraRi		
stadia	furceli	furclebi
proeqti		

II bloki
fasadi a-e RerZebSi
m. 1:200



formati A-3 | Tbilisi 2014 | faili saxeli
dakveTa #

eqsplikacia:

pirobiTi niSnebi:

- nakveTis sazRvari
- servituti
- ganaSenianebis regulirebis xazi
- teq. daniSnulebis saTavso

misamarTi:
q. Tbilisi, narimanovis quCa #12

proeqtis saxelwodeba:
marvalbiniani sacxovrebeli kompleqsi

stadia	proeqti	
furceli	furceli	
Tanamdeboba	gvari	xelmowera
direqtori	g.bendeliani	
arqiteqtori	g.bendeliani	
arqiteqtori	i.gogoxia	
Seasrula		

saproeqto logo | misamarTi

BIJI ARCHITECTURE
q. Tbilisi
lorTqifaniZis #2d
TEL: 595 55-35-74
599 75-28-88

masStabi		
TaraRi		
stadia	furceli	furclebi
proeqti		

II bloki
fasadi 1-5 RerZebSi
m. 1:200

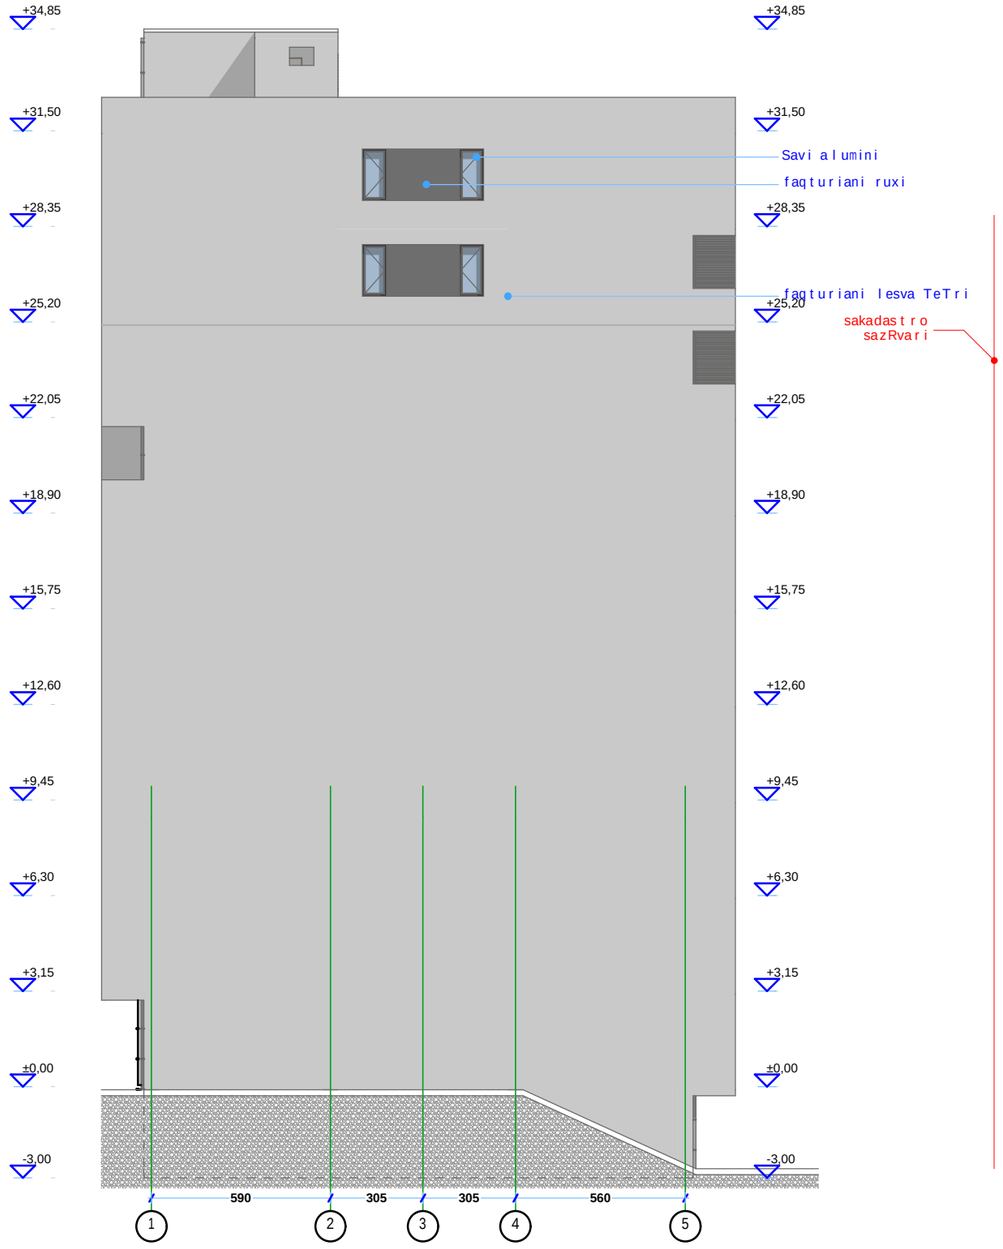

formati A-3	Tbilisi 2014 dakveTa #	failis saxeli

eqsplikacia:

pirobiTi niSnebi:

- nakveTis sazRvari
- servituti
- ganaSenianebis regulirebis xazi
- teq. daniSnulebis saTavso

misamarTi:
q. Tbilisi, narimanovis quCa #12

proeqtis saxelwodeba:
marvalbiniani sacxovrebeli kompleqsi

stadia	proeqti	
furceli	furceli	
Tanamdeboba	gvari	xelmowera
direqtori	g.bendeliani	
arqiteqtori	g.bendeliani	
arqiteqtori	i.gogoxia	
Seasrula		

saproeqto logo | misamarTi

BIJI ARCHITECTURE

q. Tbilisi
lorTqifaniZis #2d
TEL: 595 55-35-74
599 75-28-88

masStabi		
TaraRi		
stadia	furceli	furclebi
proeqti		

II bloki
fasadi e-a RerZebSi
m. 1:200



formati A-3 | Tbilisi 2014 dakveTa # | failis saxeli

eqsplikacia:

pirobiTi niSnebi:

- nakveTis sazRvari
- servituti
- ganaSenianebis regulirebis xazi
- teq. daniSnulebis saTavso

misamarTi:
q. Tbilisi, narimanovis quCa #12

proeqtis saxelwodeba:
marvalbiniani sacxovrebeli kompleqsi

stadia	proeqti	
furceli	furceli	
Tanamdeboba	gvari	xelmowera
direqtori	g.bendeliani	
arqiteqtori	g.bendeliani	
arqiteqtori	i.gogoxia	
Seasrula		

saproeqto logo | misamarTi

BIJI ARCHITECTURE

q. Tbilisi
lorTqifaniZis #2d
TEL: 595 55-35-74
599 75-28-88

masStabi		
TaraRi		
stadia	furceli	furclebi
proeqti		

II bloki
fasadi 5-1 RerZebSi
m. 1:200

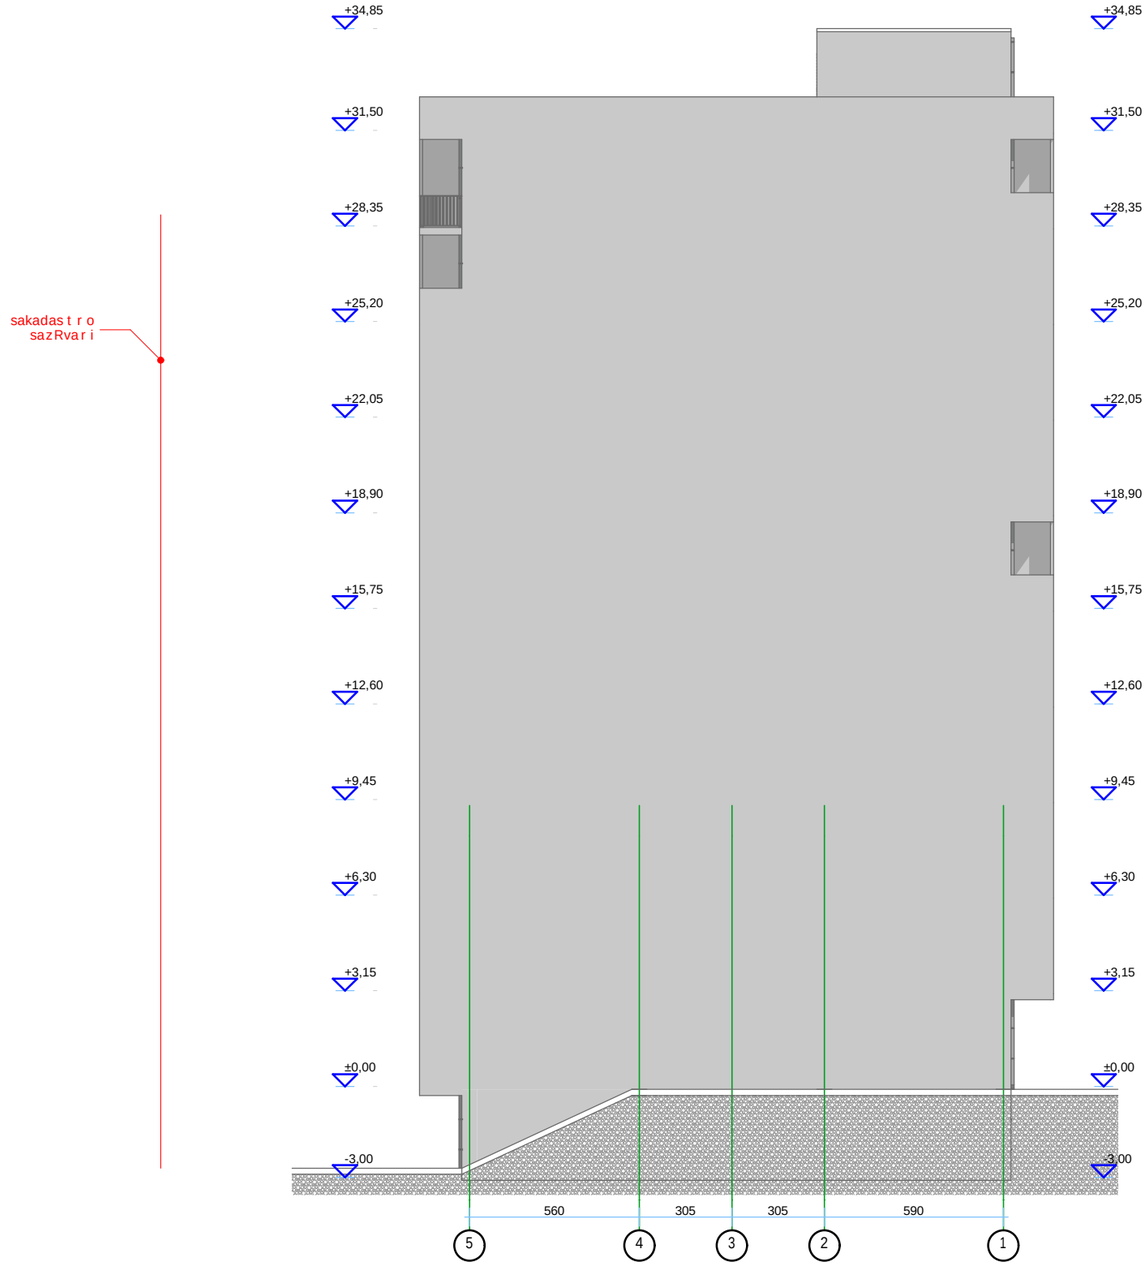

formati A-3 | Tbilisi 2014 dakveTa # | failis saxeli

eqsplikacia:

pirobiTi niSnebi:

- nakveTis sazRvari
- servituti
- ganaSenianebis regulirebis xazi
- teq. daniSnulebis saTavso

misamarTi:
q. Tbilisi, narimanovis quCa #12

proeqtis saxelwodeba:
marvalbiniani sacxovrebeli kompleqsi

stadia	proeqti	
furceli	furceli	
Tanamdeboba	gvari	xelmowera
direqtori	g.bendeliani	
arqiteqtori	g.bendeliani	
arqiteqtori	i.gogoxia	
Seasrula		

saproeqto logo | misamarTi

BIJI ARCHITECTURE

q. Tbilisi
lorTqifaniZis #2d
TEL: 595 55-35-74
599 75-28-88

masStabi		
TaraRi		
stadia	furceli	furclebi
proeqti		



III bloki
fasadi a-z RerZebSi
m. 1:200

formati A-3	Tbilisi 2014 dakveTa #	failis saxeli

eqsplikacia:

pirobiTi niSnebi:

nakveTis sazRvari

servituti

ganaSenianebis regulirebis xazi

teq. daniSnulebis saTavso

misamarTi:
q. Tbilisi, narimanovis quCa #12

proeqtis saxelwodeba:
marvalbiniani sacxovrebeli kompleqsi

stadia	proeqti	
furceli	furceli	
Tanamdeboba	gvari	xelmowera
direqtori	g.bendeliani	
arqiteqtori	g.bendeliani	
arqiteqtori	i.gogoxia	
Seasrula		

saproeqto logo	misamarTi

BIJI ARCHITECTURE

q. Tbilisi
lorTqifaniZis #2d
TEL: 595 55-35-74
599 75-28-88

masStabi		
TaraRi		
stadia	furceli	furclebi
proeqti		

III bloki
fasadi 1-5 RerZebSi
m. 1:200



formati A-3 | Tbilisi 2014 | faili saxeli
dakveTa #

eqsplikacia:

pirobiTi niSnebi:

- nakveTis sazRvari
- servituti
- ganaSenianebis regulirebis xazi
- teq. daniSnulebis saTavso

misamarTi:
q. Tbilisi, narimanovis quCa #12

proeqtis saxelwodeba:
marvalbiniani sacxovrebeli kompleqsi

stadia	proeqti	
furceli	furceli	
Tanamdeboba	gvari	xelmowera
direqtori	g.bendeliani	
arqiteqtori	g.bendeliani	
arqiteqtori	i.gogoxia	
Seasrula		

saproeqto logo | misamarTi

BIJI ARCHITECTURE

q. Tbilisi
lorTqifaniZis #2d
TEL: 595 55-35-74
599 75-28-88

masStabi		
TaraRi		
stadia	furceli	furclebi
proeqti		



III bloki
fasadi z-a RerZebSi
m. 1:200

formati A-3 | Tbilisi 2014 | faili saxeli

dakveTa #

eqsplikacia:

pirobiTi niSnebi:

- nakveTis sazRvari
- servituti
- ganaSenianebis regulirebis xazi
- teq. daniSnulebis saTavso

misamarTi:
q. Tbilisi, narimanovis quCa #12

proeqtis saxelwodeba:
marvalbiniani sacxovrebeli kompleqsi

stadia	proeqti	
furceli	furceli	
Tanamdeboba	gvari	xelmowera
direqtori	g.bendeliani	
arqiteqtori	g.bendeliani	
arqiteqtori	i.gogoxia	
Seasrula		

saproeqto logo | misamarTi

BIJI ARCHITECTURE

q. Tbilisi
lorTqifaniZis #2d
TEL: 595 55-35-74
599 75-28-88

masStabi		
TaraRi		
stadia	furceli	furclebi
proeqti		

III bloki
fasadi 5-1 RerZebSi
m. 1:200

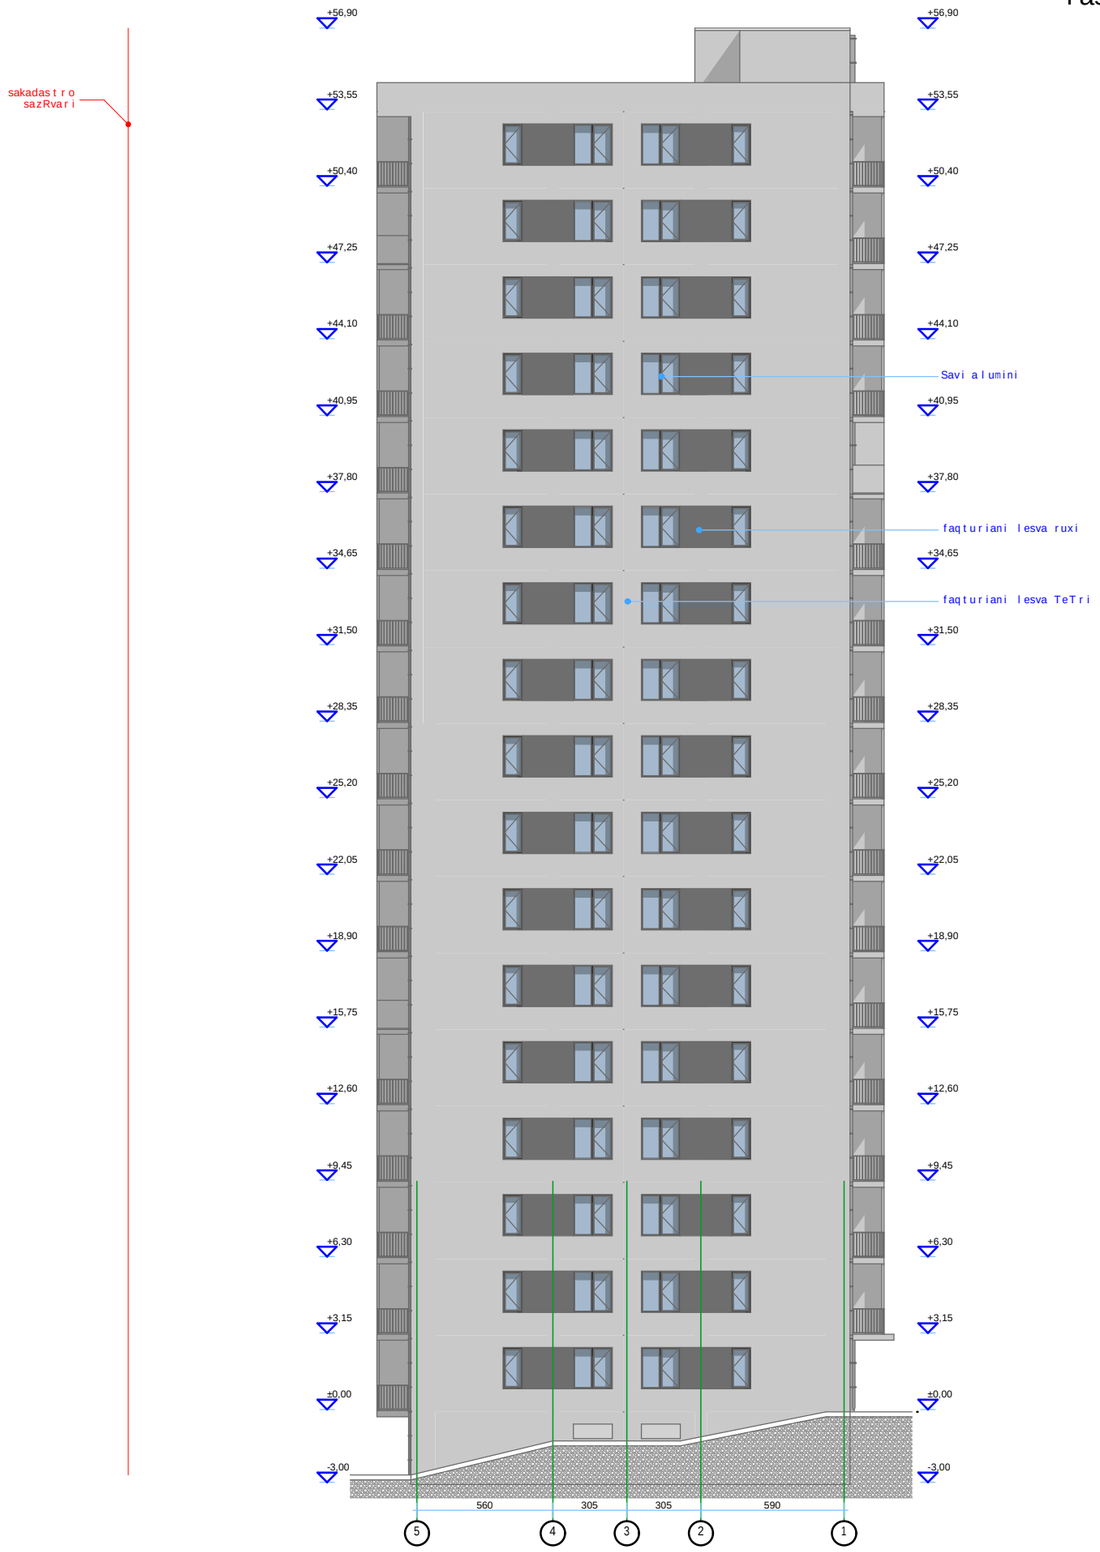

formati A-3	Tbilisi 2014 dakveTa #	failis saxeli

eqsplikacia:

pirobiTi niSnebi:

- nakveTis sazRvari
- servituti
- ganaSenianebis regulirebis xazi
- teq. daniSnulebis saTavso

misamarTi:
q. Tbilisi, narimanovis quCa #12

proeqtis saxelwodeba:
marvalbiniani sacxovrebeli kompleqsi

stadia	proeqti	
furceli	furceli	
Tanamdeboba	gvari	xelmowera
direqtori	g.bendeliani	
arqiteqtori	g.bendeliani	
arqiteqtori	i.gogoxia	
Seasrula		

saproeqto logo | misamarTi

BIJI ARCHITECTURE
BIJI ARCHITECTURE
q. Tbilisi
lorTqifaniZis #2d
TEL: 595 55-35-74
599 75-28-88

masStabi		
TaraRi		
stadia	furceli	furclebi
proeqti		