

I სართულის გეგმა მ1:100

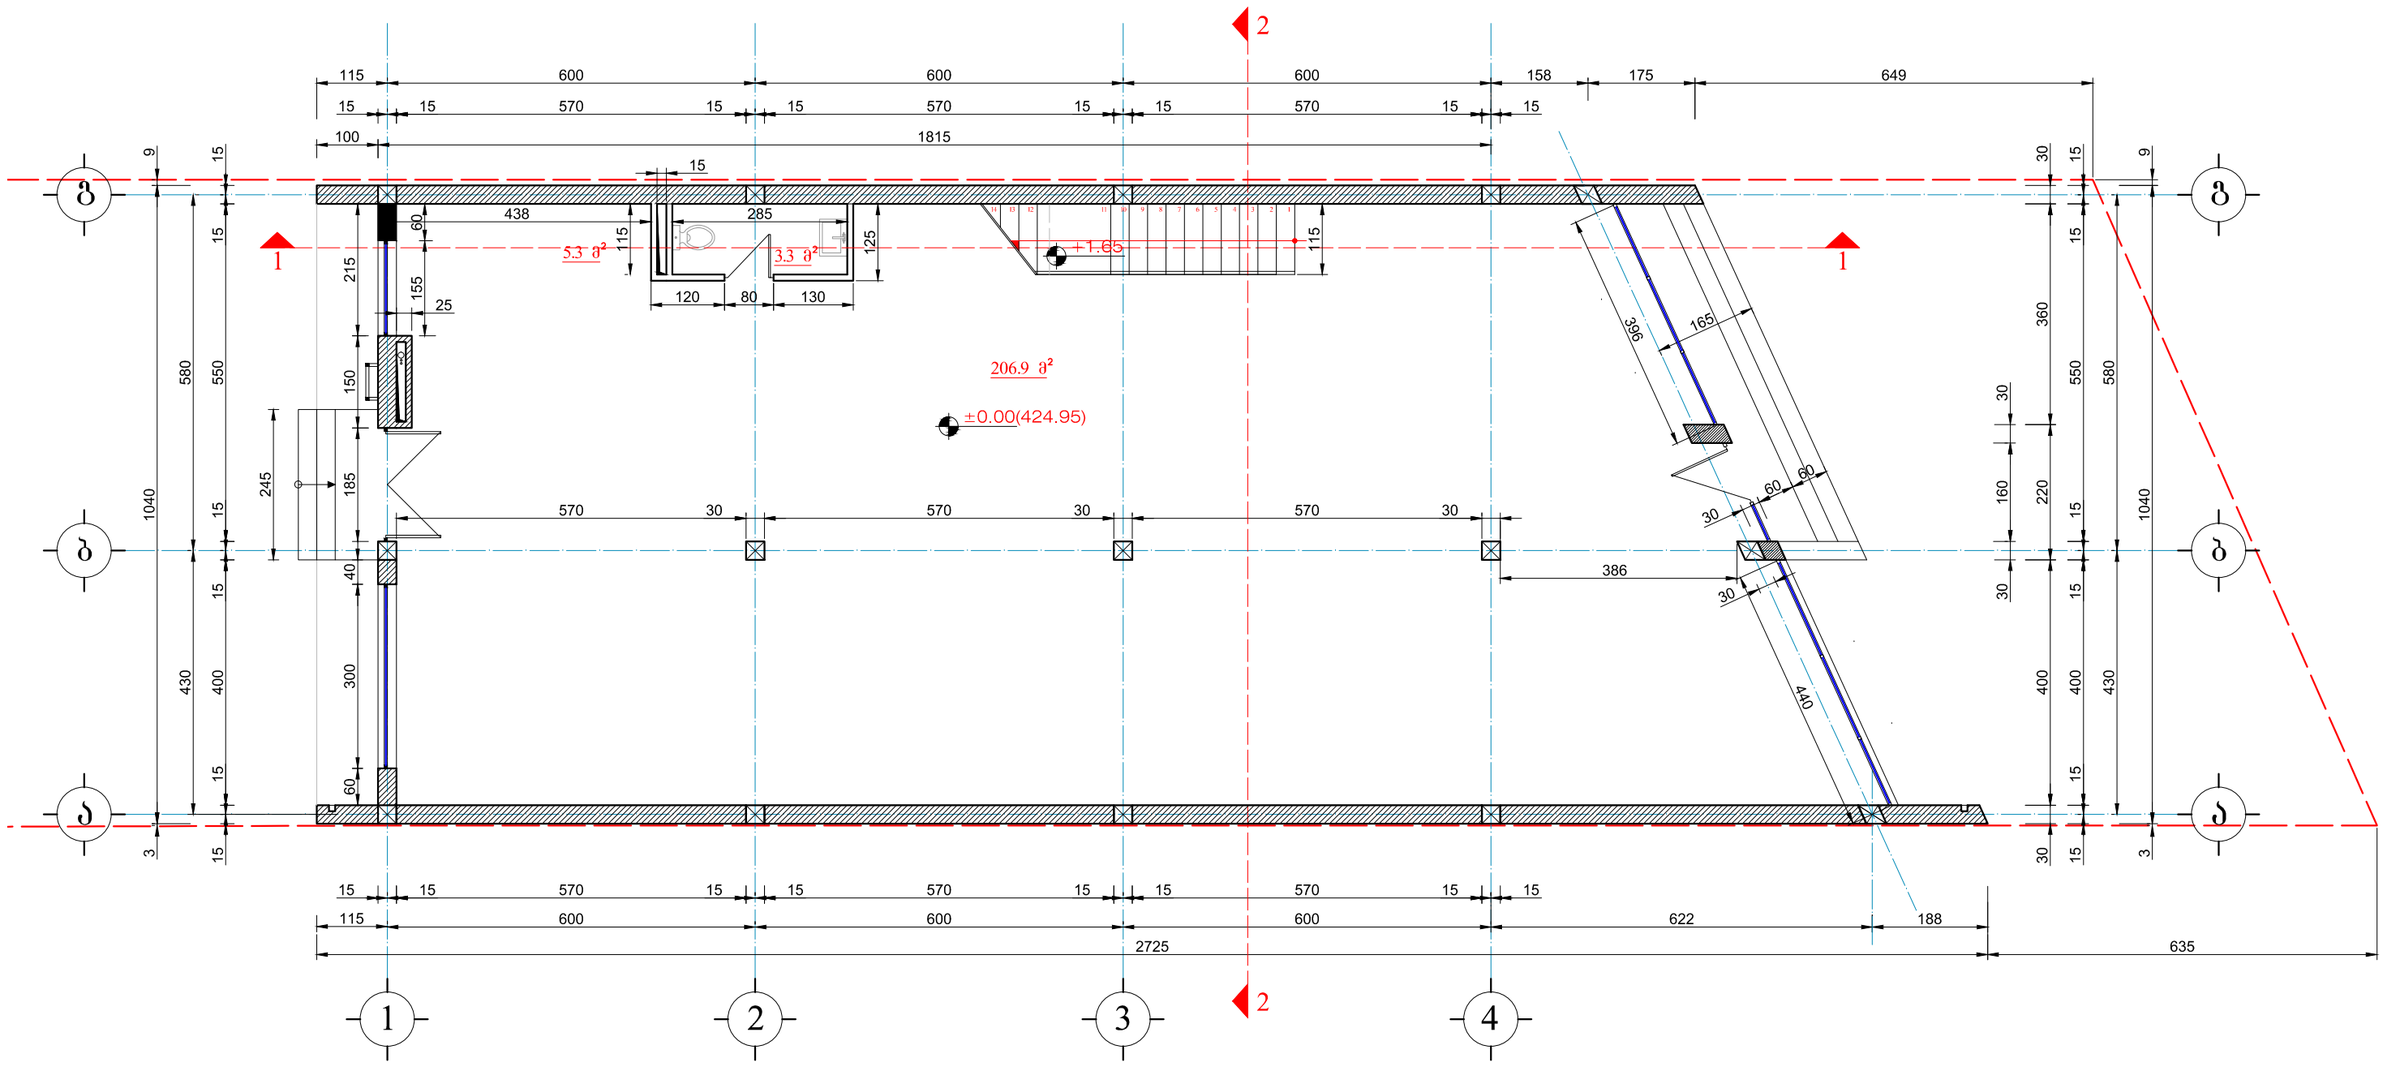

კორექტირებული

საავარო საოფისე შენობა დიდი-დიღომი გლდანის მაგისტრალსა და ბელიაშვილის ქუჩის გადაკვეთაზე ნაკვ.№ 004 / 123.			შპს „ელკომალიანსი“			2017 წ.
			ფურც. №	რაოდენ.	მასშტ.	დაკვ. №
დირექტორი	თ. გოცირიძე		ა-05	14	1:100	
პრ.მთ.ინჟინერი	ზ. ნადირაძე		I სართულის გეგმა			
არქიტექტორი	გ. ფსუტური					


II სართულის გეგმა მ1:100

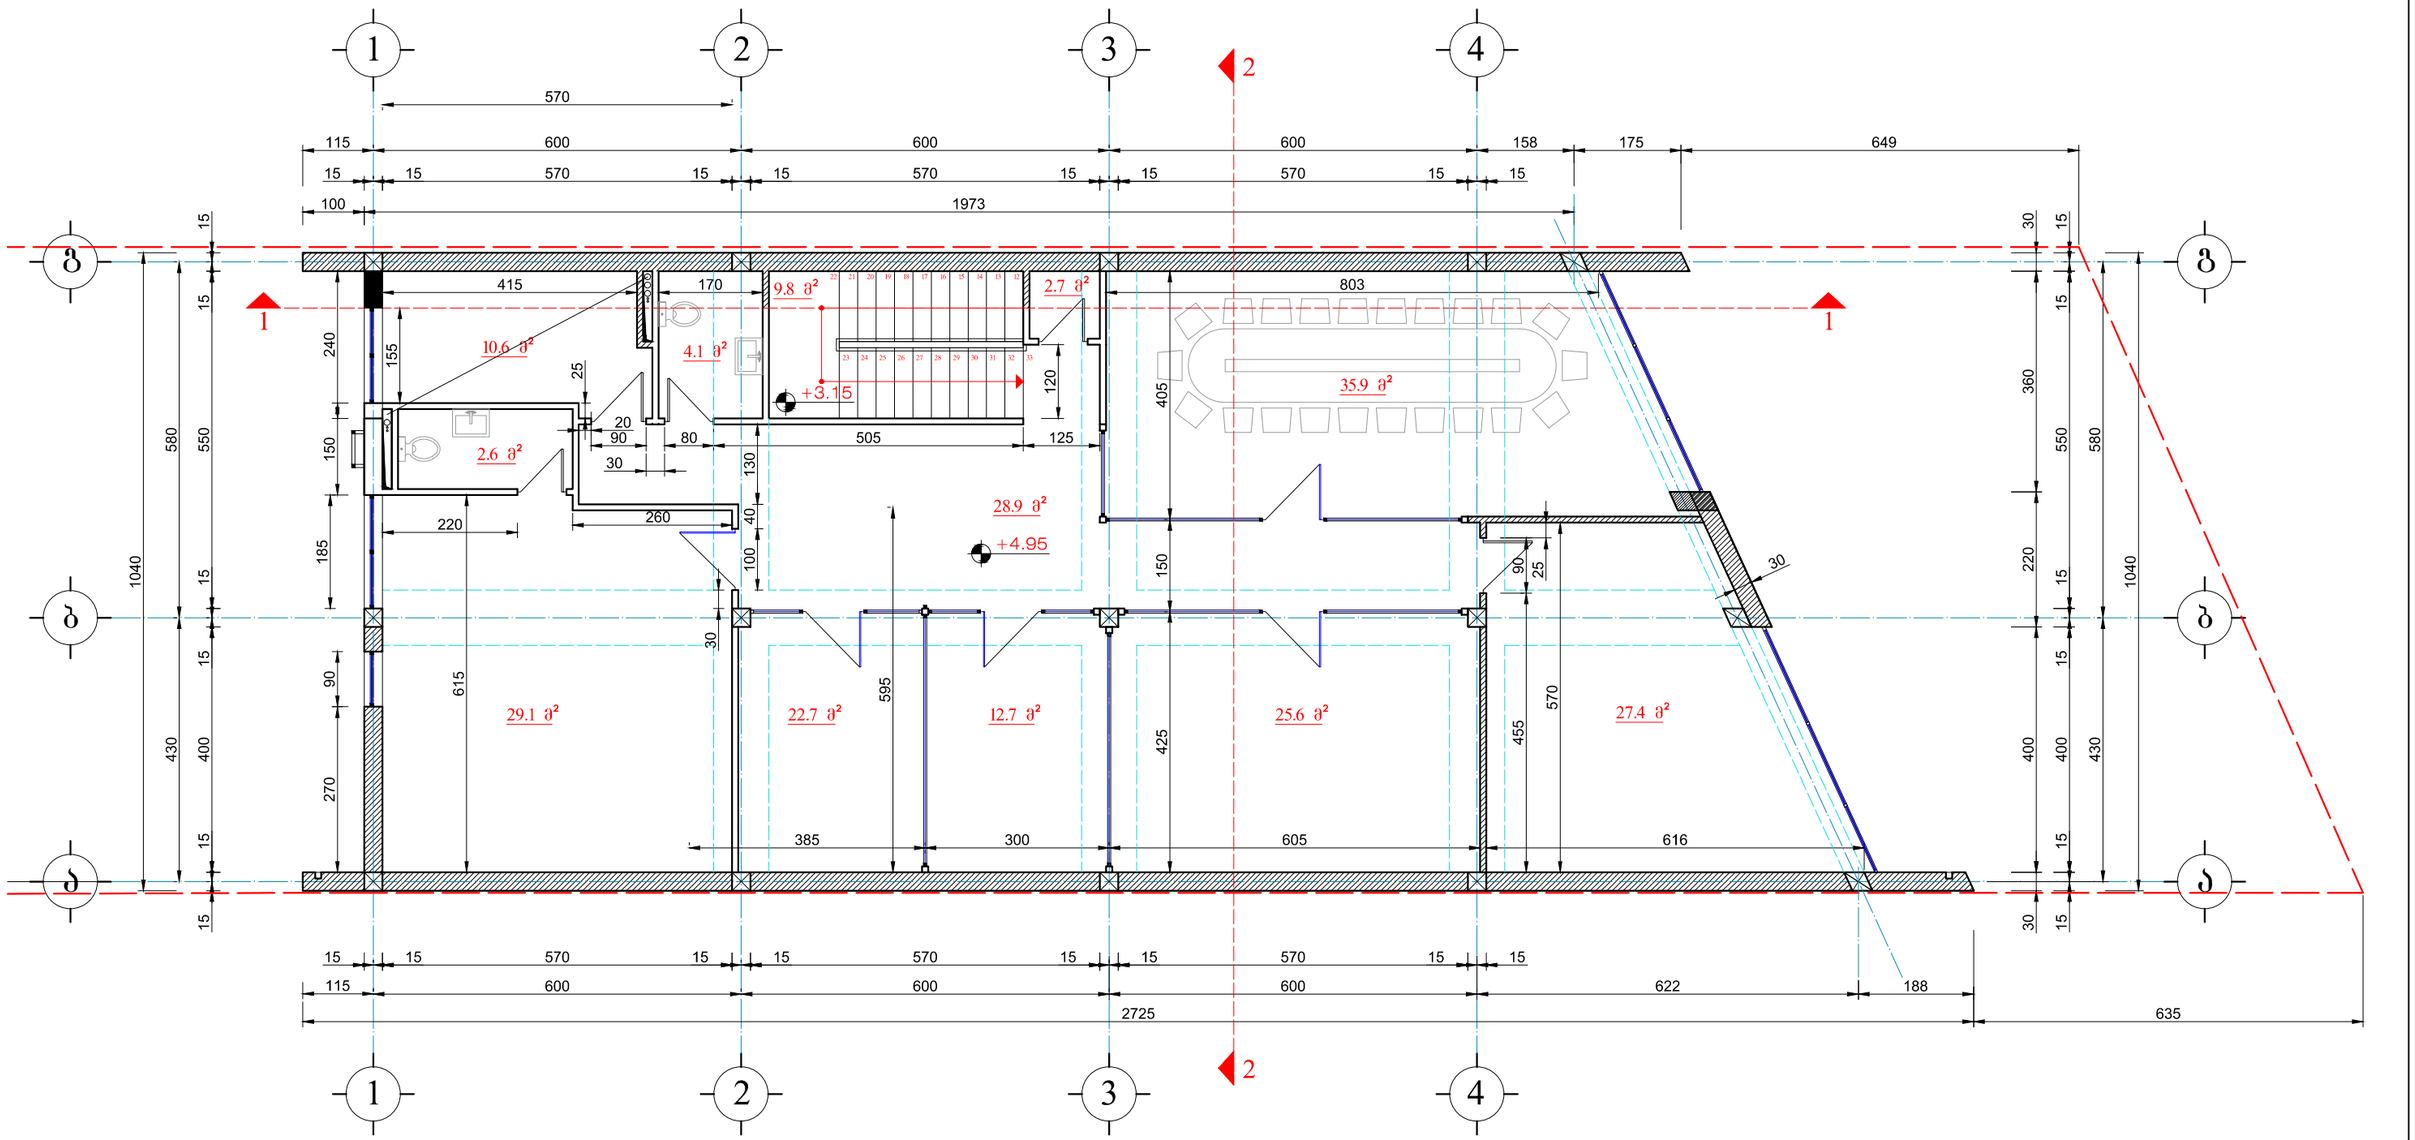

კორექტირებული

სავაჭრო საოფისე შენობა დიდი-დიღომი გლდანის მაგისტრალსა და ბელიაშვილის ქუჩის გადაკვეთაზე ნაკვ.№ 004 / 123.			შპს „ელკომალიანსი“			2017 წ.
			ფურც. №	რაოდენ.	მასშტ.	დაკვ. №
დირექტორი	თ. გოცირიძე		ა-06	14	1:100	
გრ.მთ.ინჟინერი	ზ. ნადირაძე		II სართულის გეგმა			
არქიტექტორი	გ. ფსუტური					

სახურავის გეგმა მ1:100

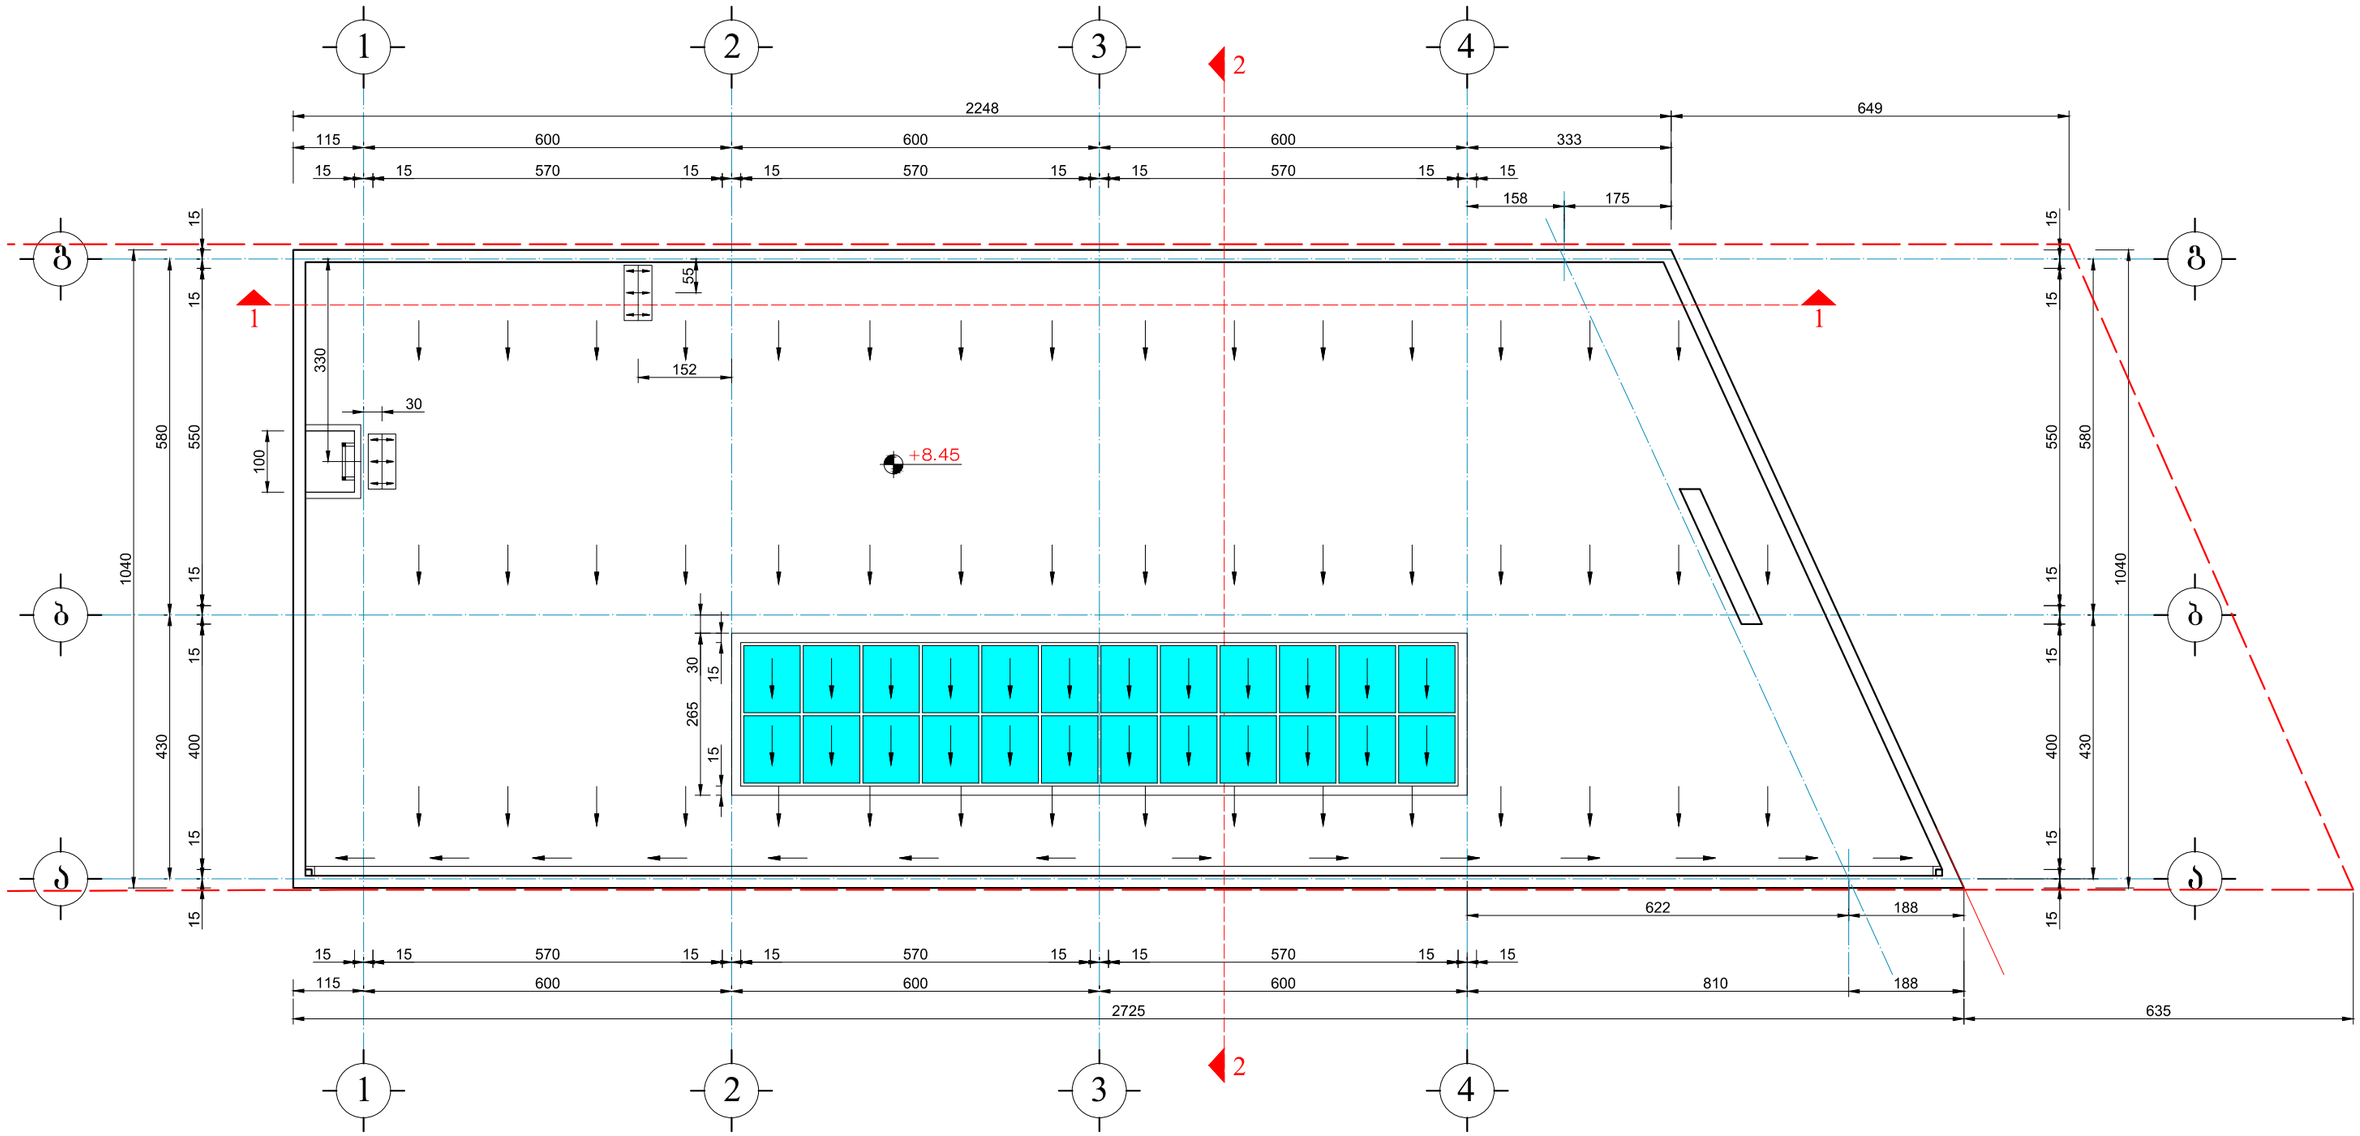

სავაჭრო საოფისე შენობა დიდი-დიღომი გლდანის მაგისტრალსა და ბელიაშვილის ქუჩის გადაკვეთაზე ნაკვ.№ 004 / 123.			შპს „ელკომალიანსი“			2017 წ.
			ფურც. №	რაოდენ.	მასშტ.	დაკვ. №
დირექტორი	თ. გოცირიძე		ა-07	14	1:100	
პრ.მთ.ინჟინერი	ზ. ნადირაძე		სახურავის გეგმა			
არქიტექტორი	ბ. ფსუტური					