სართულის გეგმა -5.50 ნიშნ-ზე
მ-1:100

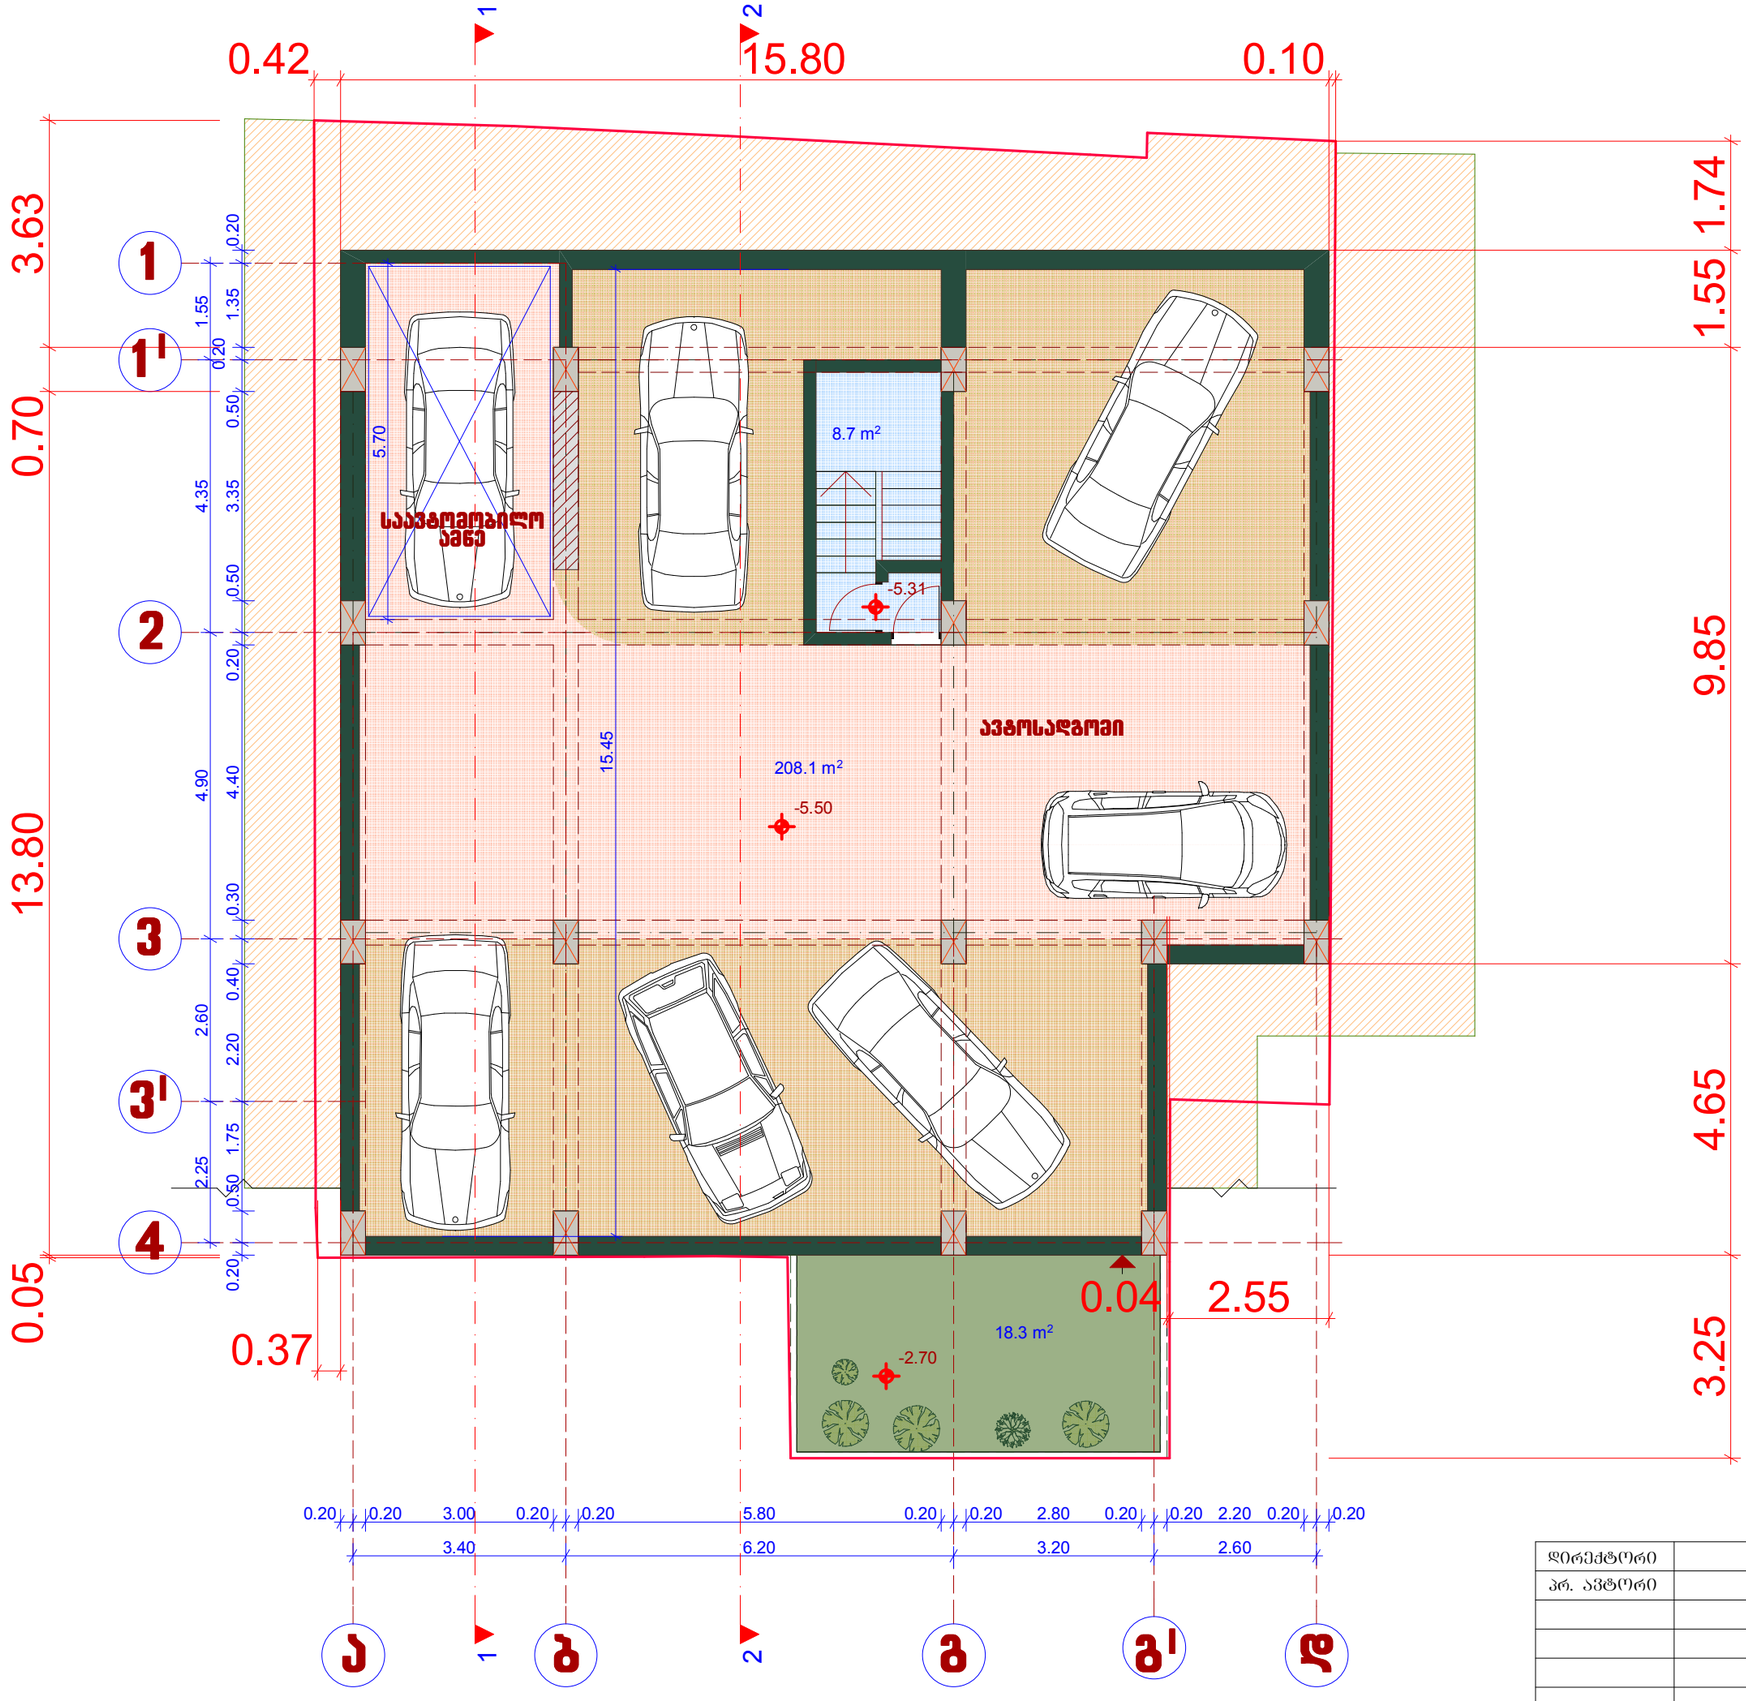

დირექტორი		მ. ცერცვაძე	ქ. ობილისში, ს. ჩიძოვანის ქ№16ა-ში მრავალბინიანი საცხოვრებელი სახლის პროექტი	შ.პ.ს. "ჩიკო"
პრ. ავტორი		მ. ცერცვაძე		
		ბ. მორგელაძე		
			არქიტექტურული ნაწილი	2017
			სართულის გეგმა -5.50 ნიშნ-ზე	სტადია / ფურცელი / მასშტაბი: 1:100

სართულის გეგმა -2.70 ნიშნ-ზე
მ-1:100

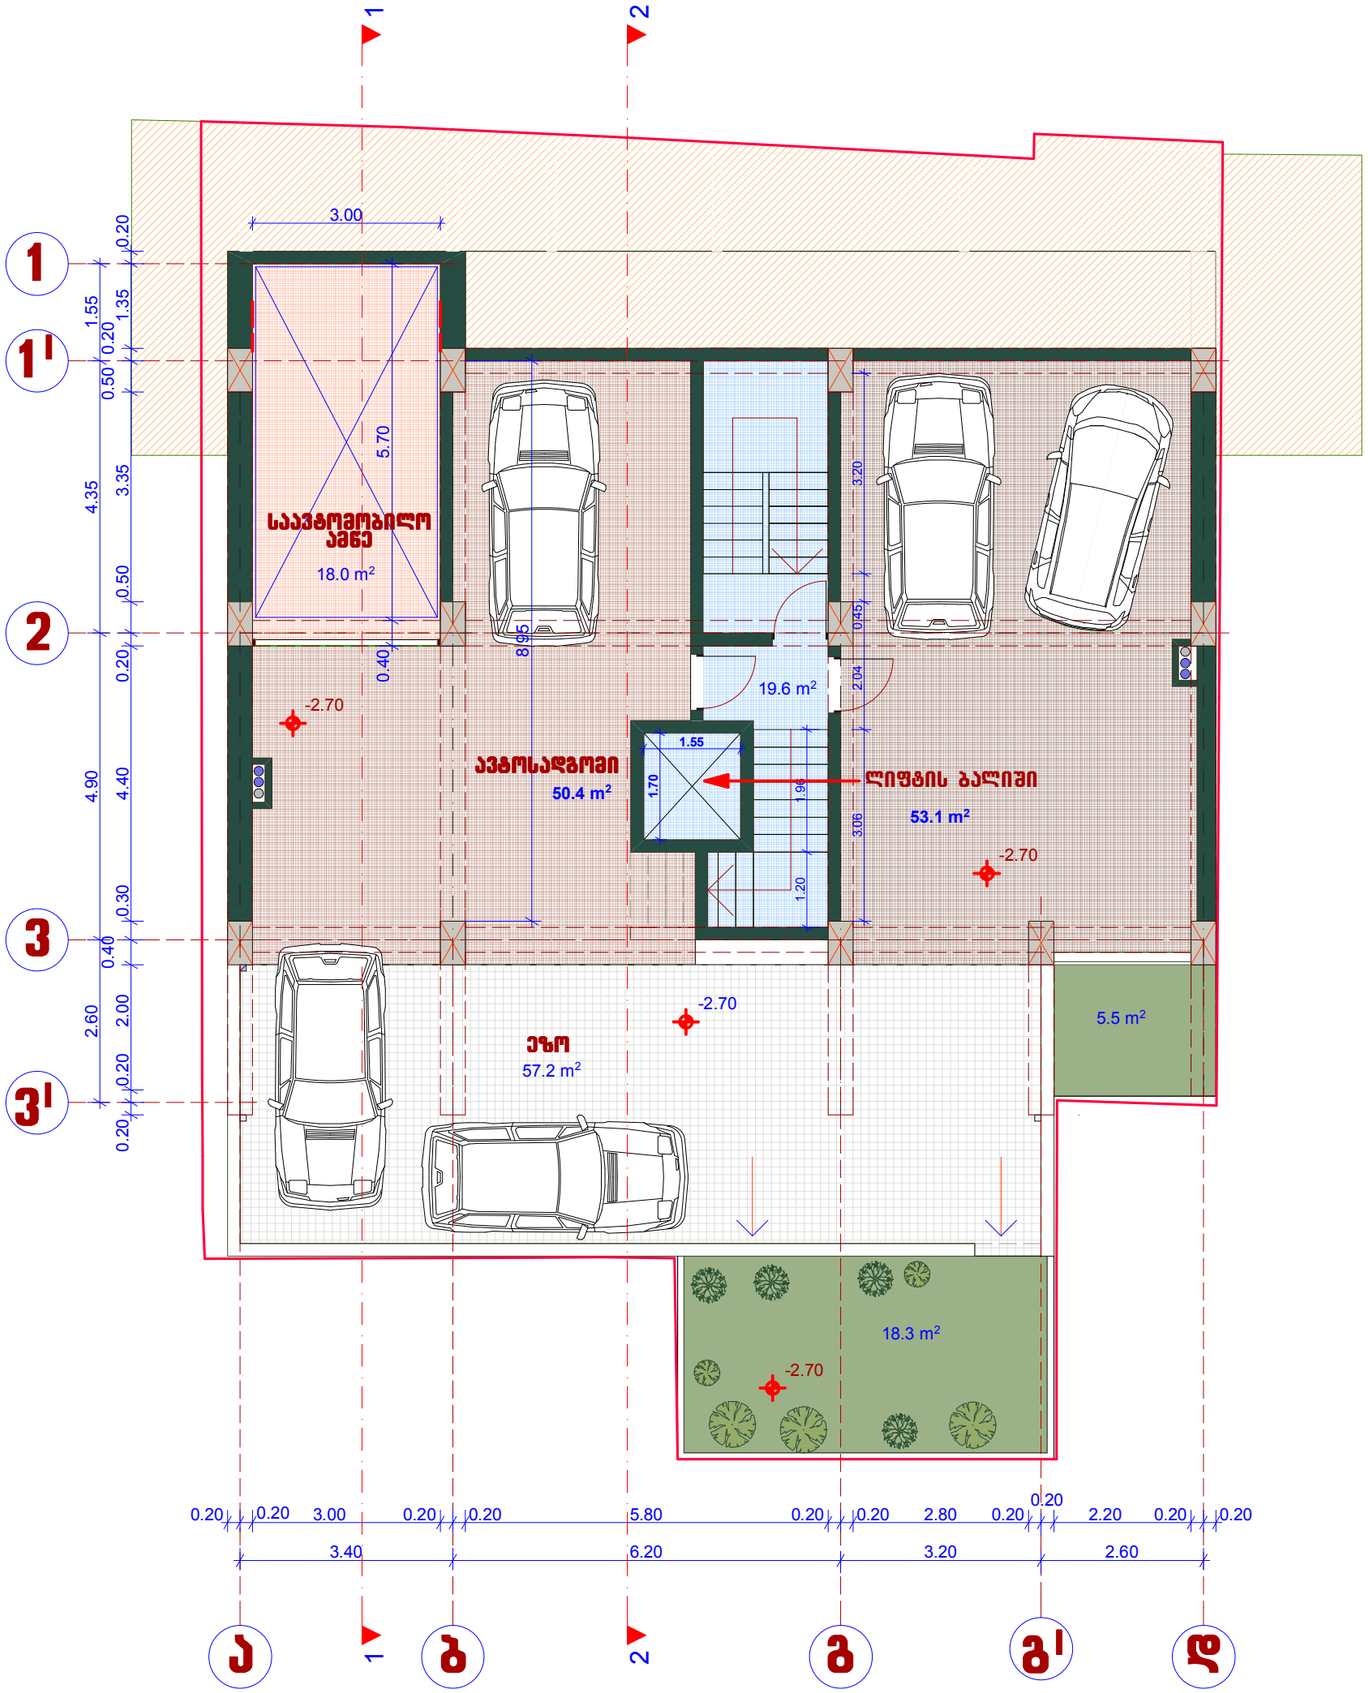

დირექტორი		მ. ცერცვაძე	ქ. ონი, ს. ჩიქოვანის ქ.№16-ში მრავალბინიანი საცხოვრებელი სახლის პროექტი	შპს. "ჩიკო"
პრ. ავტორი		მ. ცერცვაძე		
		ბ. მორგოლაძე		
			არქიტექტურული ნაწილი	2017
			სართულის გეგმა -2.70 ნიშნ-ზე	სტადია / ფურცელი / მასშტაბი
				1:100

სართულის გეგმა ±0.00 ნიშნ-ზე
მ-1:100

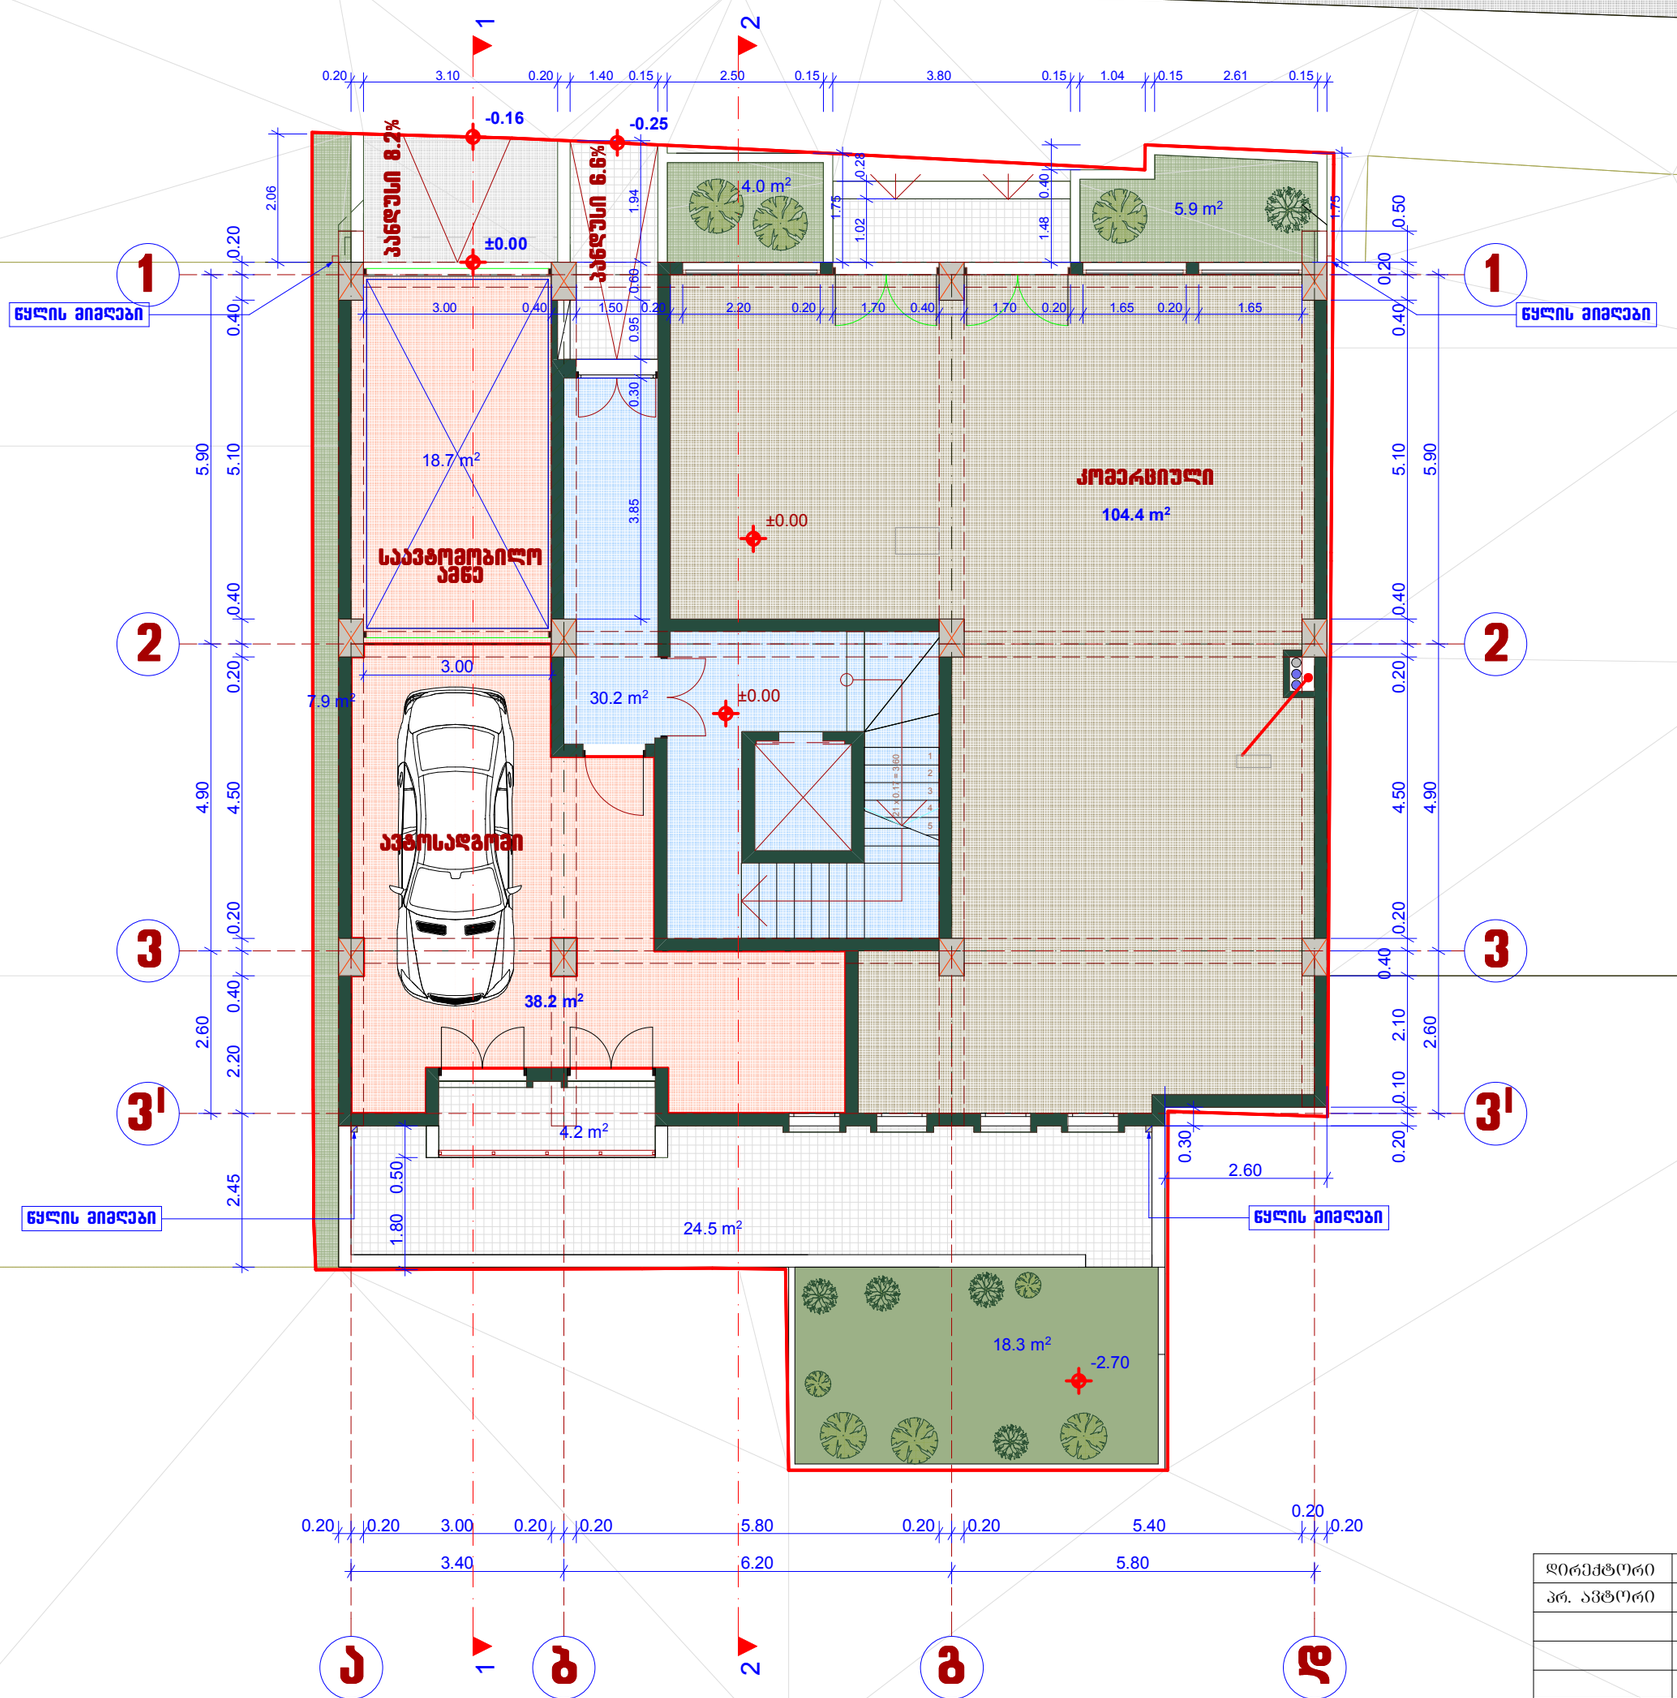

დირექტორი		მ. ცერცვაძე	ქ. თბილისში, ს. ჩიქოვანის ქ.№16-ში მრავალბინიანი საცხოვრებელი სახლის პროექტი	შ.პ.ს. "ჩიკო"
პრ. ავტორი		მ. ცერცვაძე		
		ბ. მორგველაძე		
			არქიტექტურული ნაწილი	2017
			სართულის გეგმა ±0.00 ნიშნ-ზე	სტადია / ფურცელი / მასშტაბი: 1:100

სართულის გეგმა +3.80 ნიშნ-ზე
მ-1:100

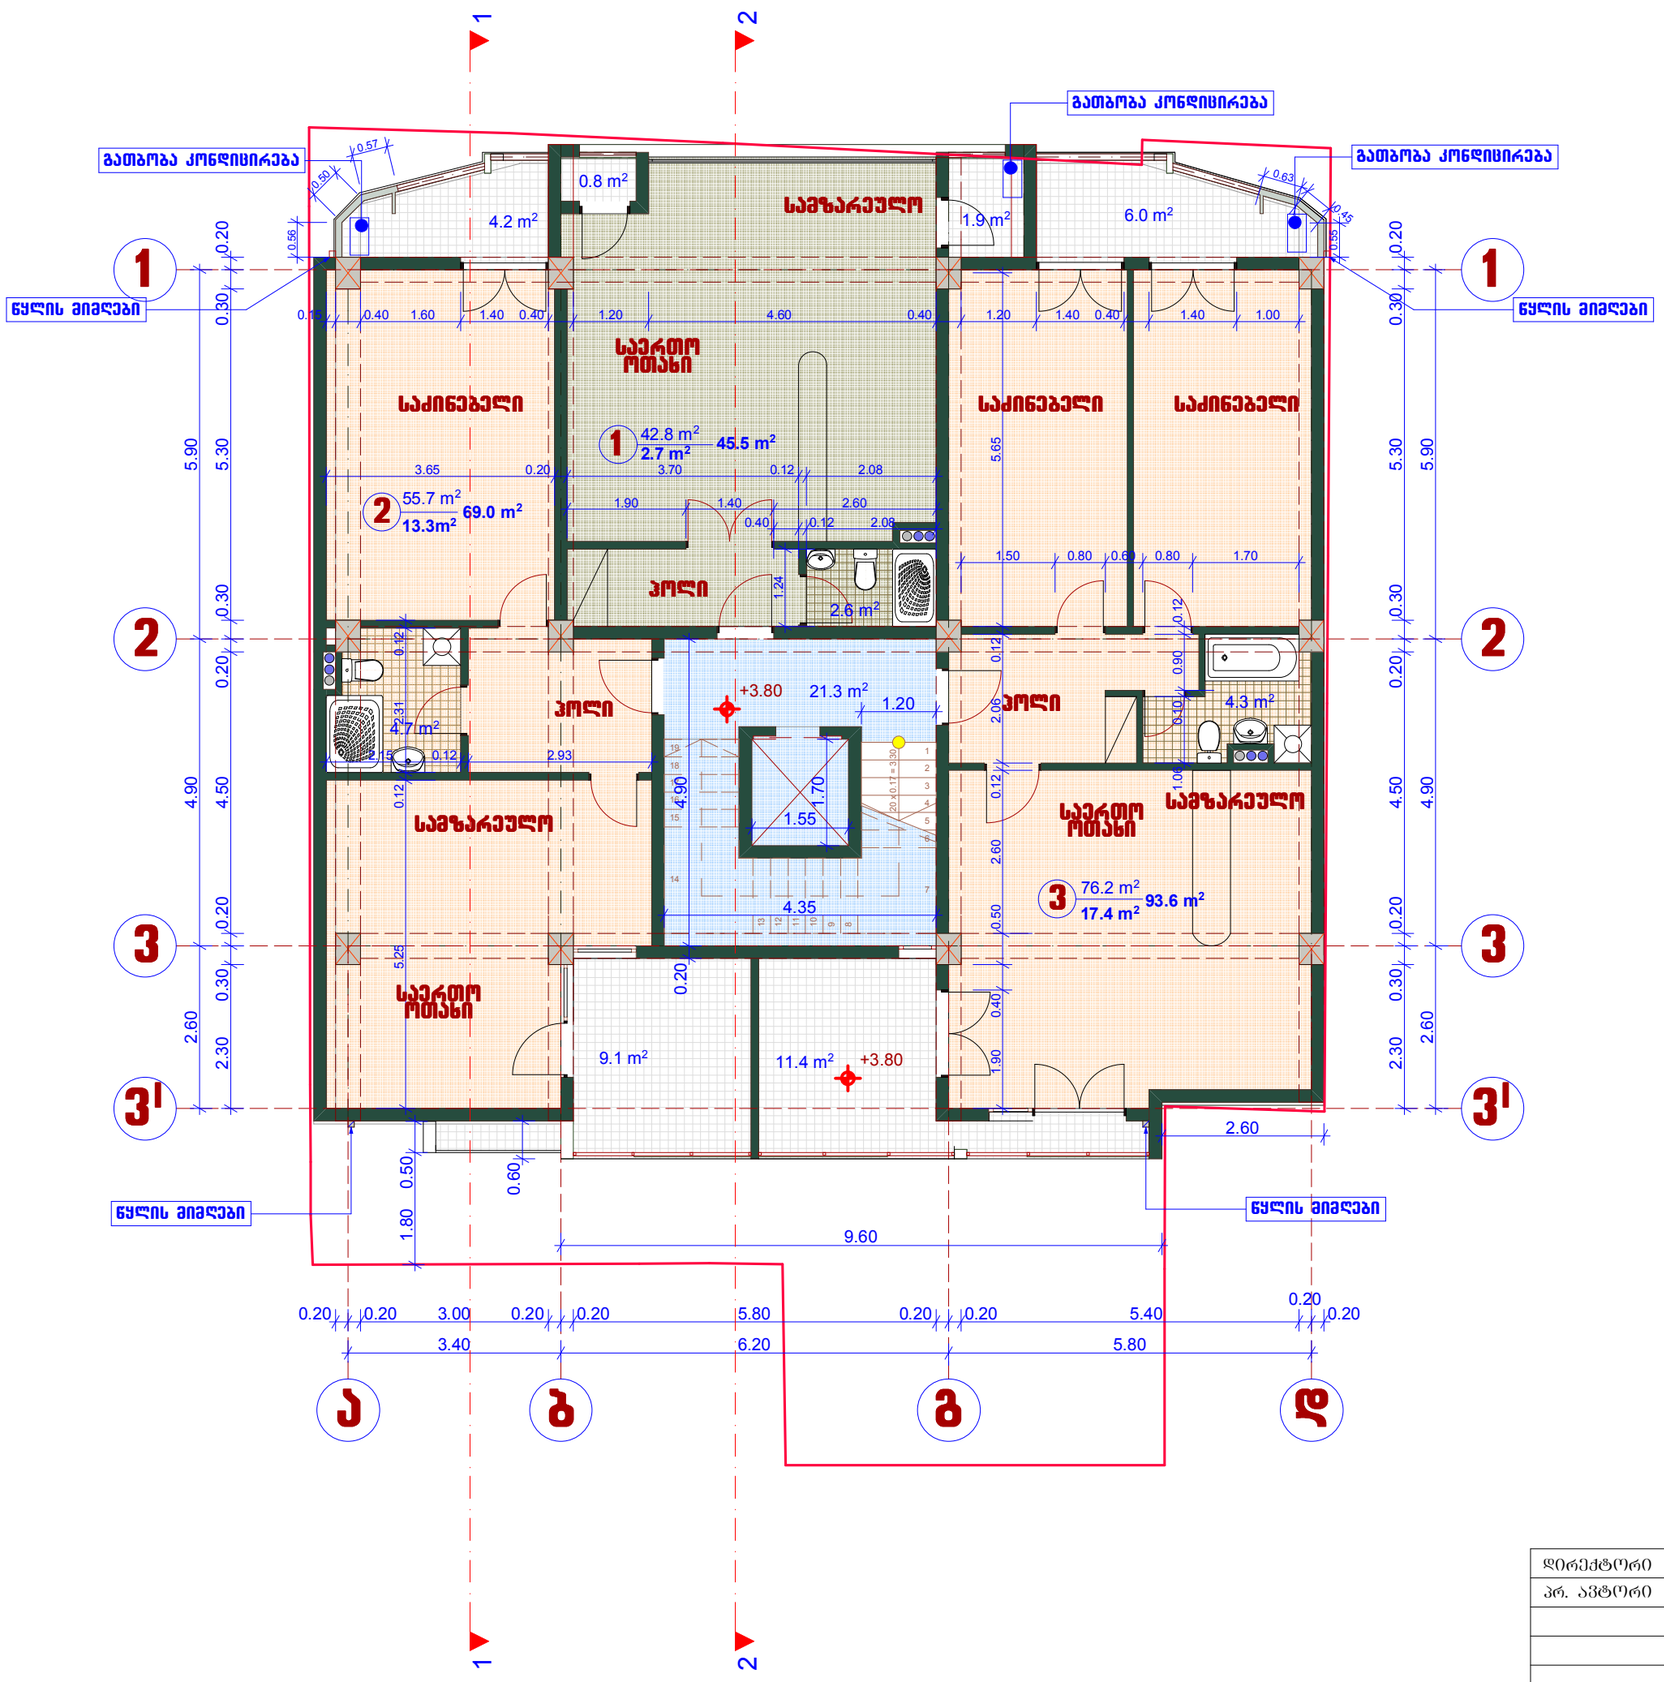

დირექტორი		მ. ცერცვაძე	ქ. ოზილისში, ს. ჩიქოვანის ქ№16-ში მრავალბინიანი საცხოვრებელი სახლის პროექტი	შპს. "ჩიკო"
პრ. ავტორი		მ. ცერცვაძე		
		ბ. მორგედაძე		
			არქიტექტურული ნაწილი	2017
			სართულის გეგმა +3.80 ნიშნ-ზე	სტადია / ფურცელი / მასშტაბი: 1:100

სართულის გეგმა +7.00 ნიშნ-ზე
მ-1:100

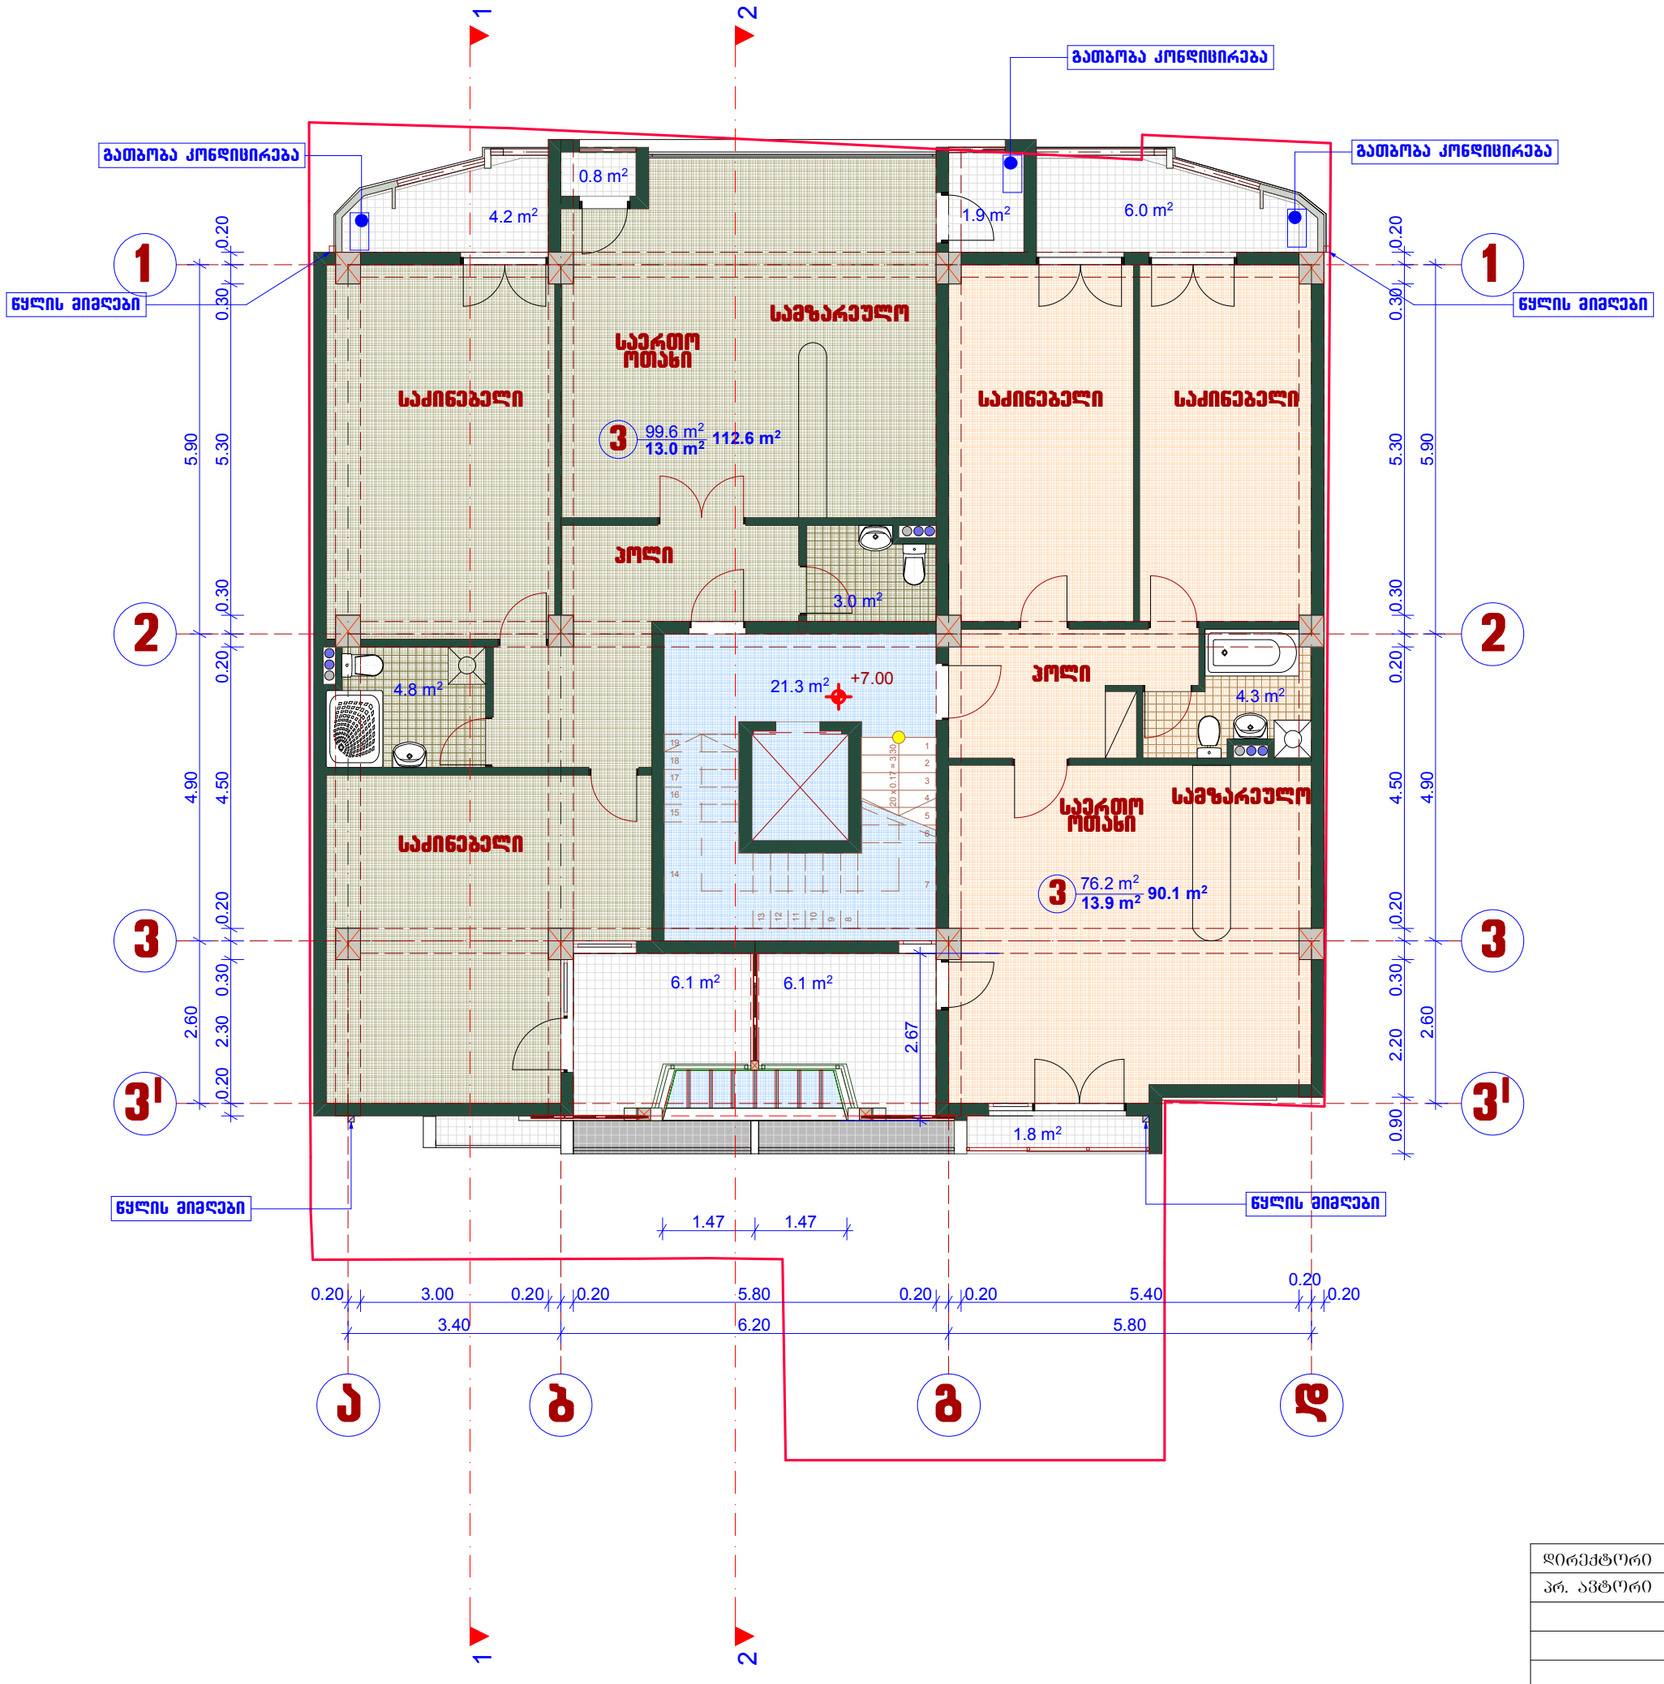

დირექტორი		მ. ცერცვაძე	ქ. თბილისში, ს. ჩიქოვანის ქ.№16-ში მრავალბინიანი საცხოვრებელი სახლის პროექტი	შპს. "ჩიკო"
პრ. ავტორი		მ. ცერცვაძე		
		ბ. მორგედაძე		
			არქიტექტურული ნაწილი	2017
			სართულის გეგმა +7.00 ნიშნ-ზე	სტადია / ფურცელი / მასშტაბი: 1:100

სართულის გეგმა +10.20 ნიშნ-ზე
მ-1:100

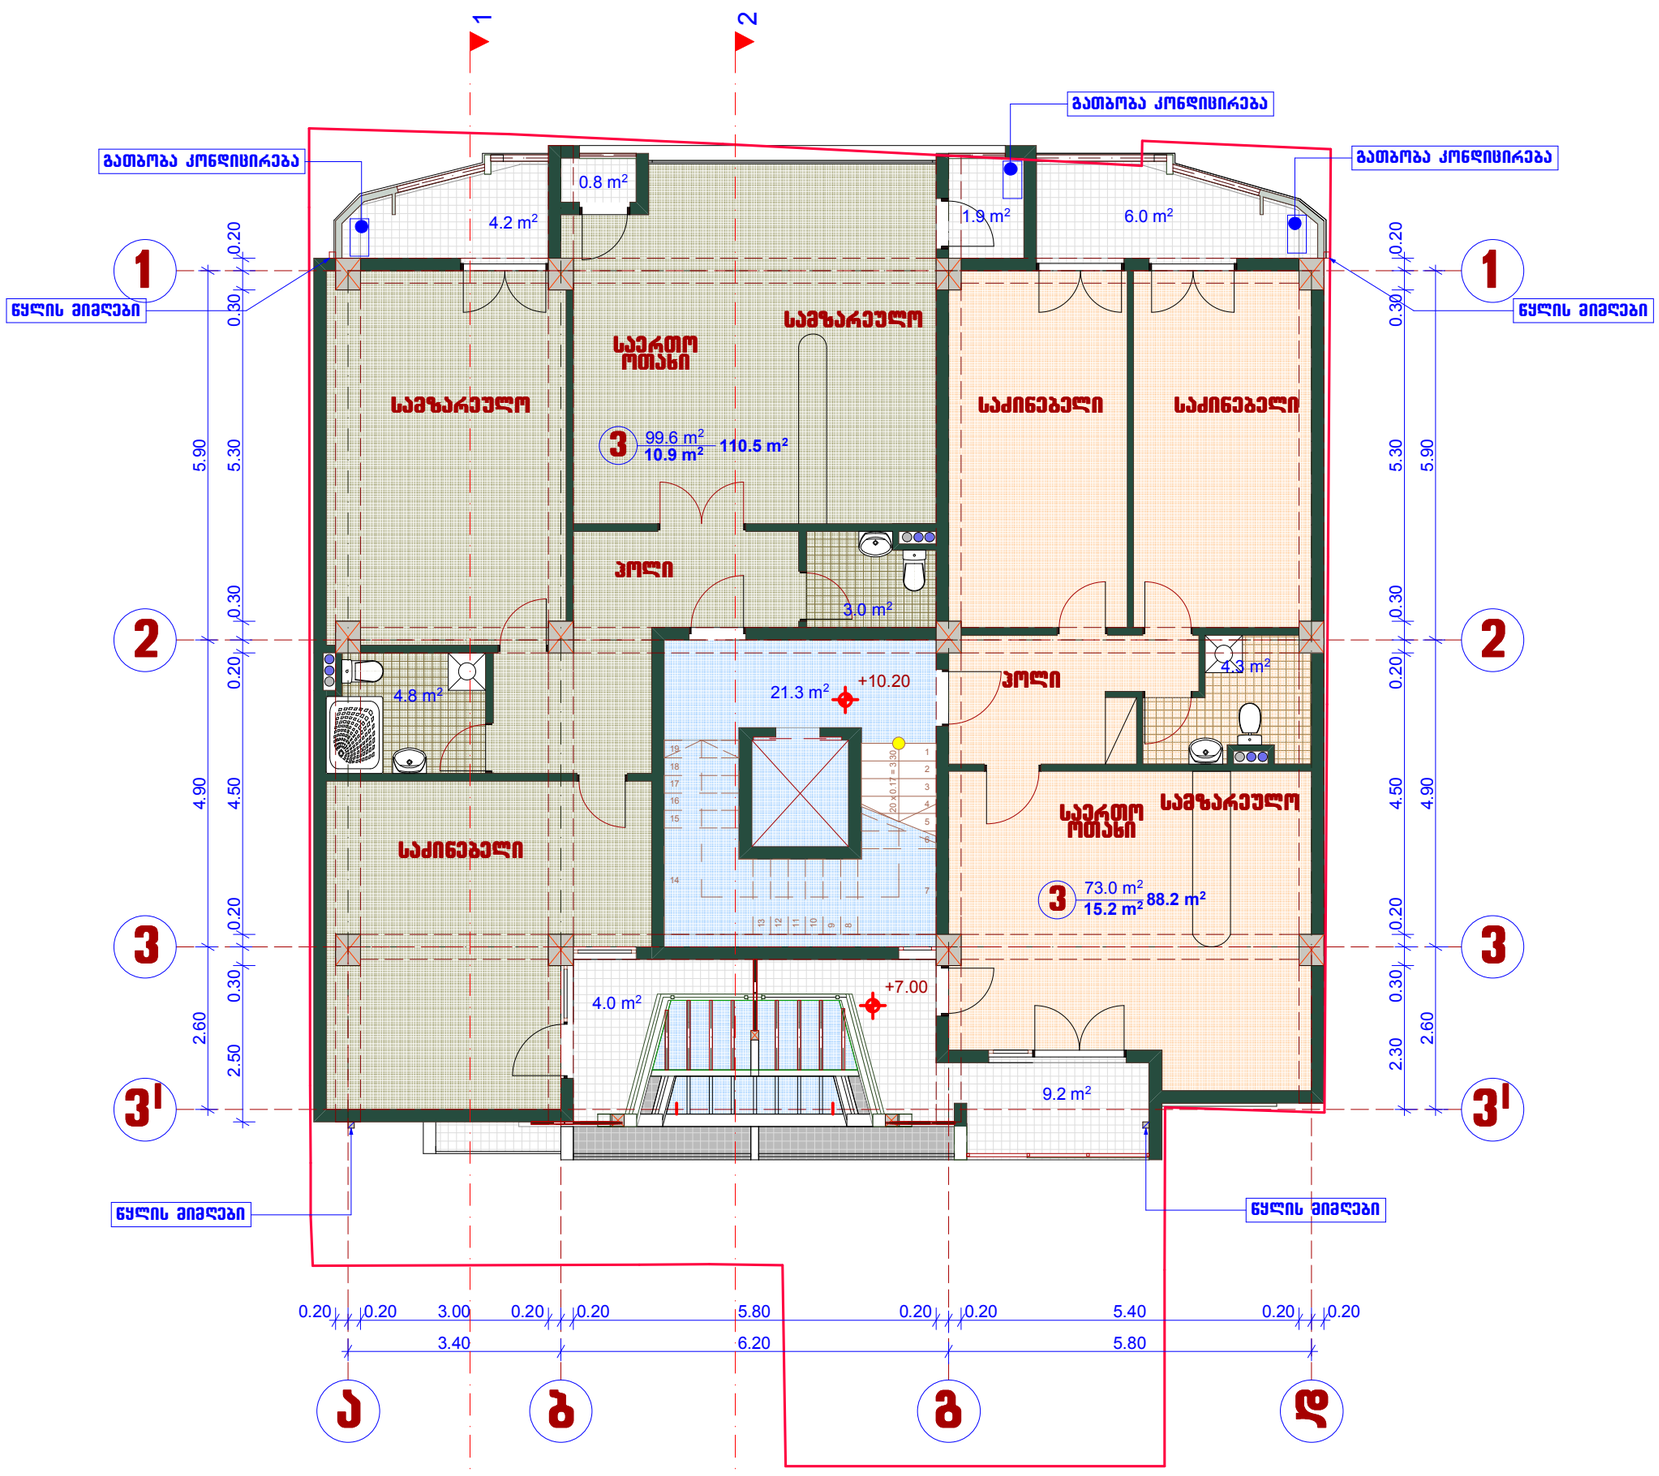

დირექტორი		მ. ცერცვაძე	ქ. თბილისში, ს. ჩიქოვანის ქ.№16-ში მრავალბინიანი საცხოვრებელი სახლის პროექტი	შპს. "ჩიკო"
პრ. ავტორი		მ. ცერცვაძე		
		ბ. მორგედაძე		
			არქიტექტურული ნაწილი	2017
			სართულის გეგმა +10.20 ნიშნ-ზე	სტადია / ფურცელი / მასშტაბი: 1:100

სართულის გეგმა +13.40 ნიშნ-ზე
მ-1:100

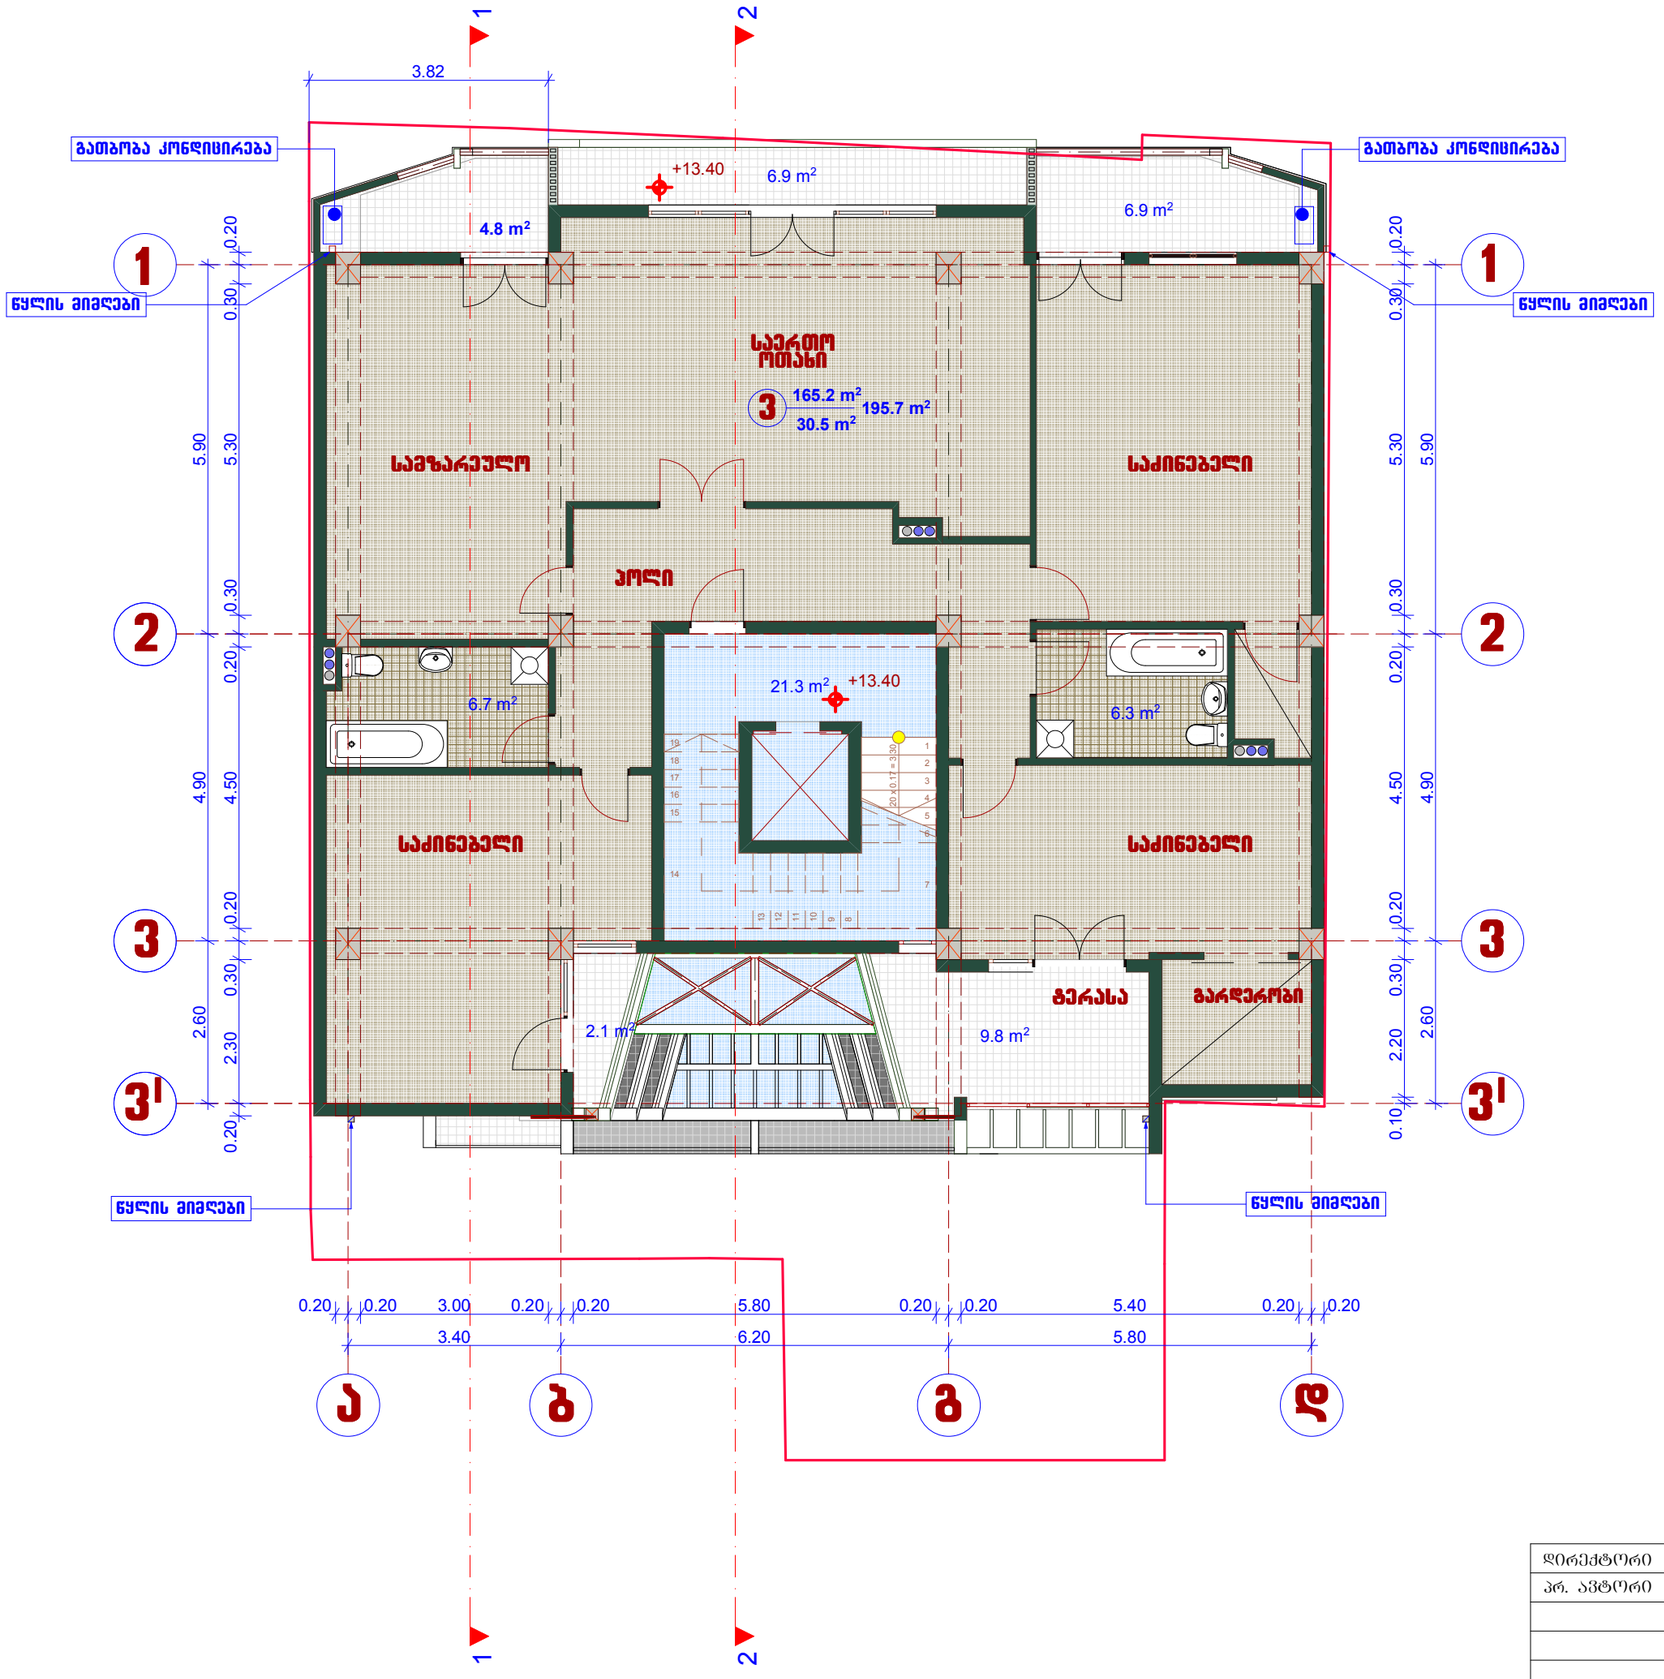

დირექტორი		მ. ცერცვაძე	ქ. ობილისში, ს. ჩიქოვანის ქ№16-ში მრავალბინიანი საცხოვრებელი სახლის პროექტი	შ.პ.ს. "ჩიკო"
პრ. ავტორი		მ. ცერცვაძე		
		ბ. მორგედაძე		
			არქიტექტურული ნაწილი	2017
			სართულის გეგმა +13.40 ნიშნ-ზე	სტადია / ფურცელი / მასშტაბი
				1:100

არასრული სართულის გეგმა +16.60 ნიშნ-ზე
მ-1:100

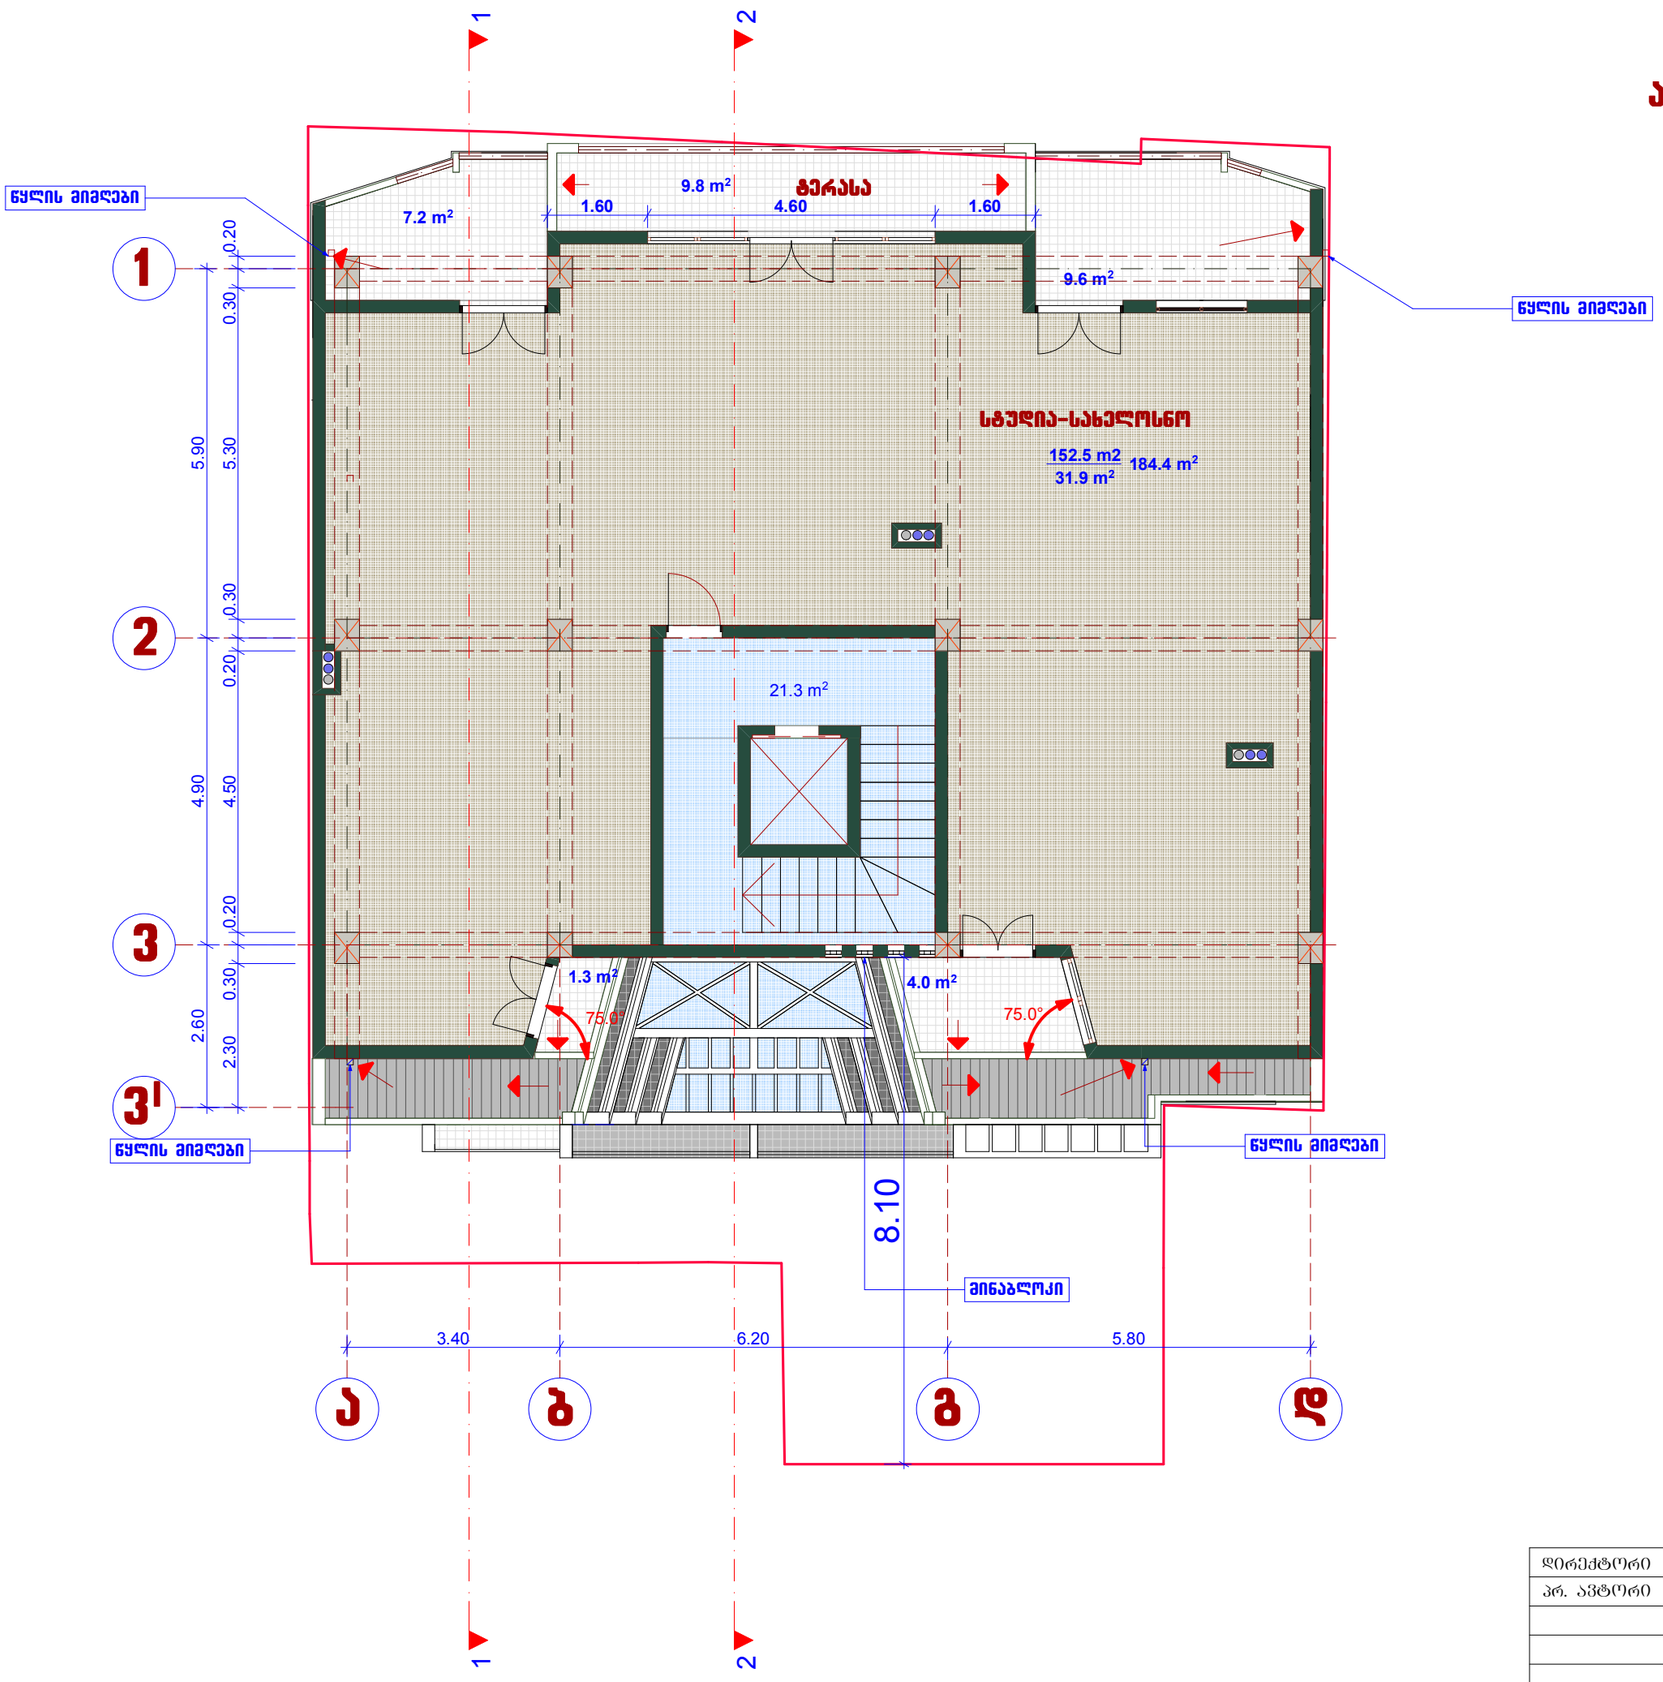

დირექტორი		მ. ცერცვაძე	ქ. თბილისში, ს. ჩიქოვანის ქ.№16ა-ში მრავალბინიანი საცხოვრებელი სახლის პროექტი	შპს. "ჩიკო"
პრ. ავტორი		მ. ცერცვაძე		
		ბ. მორგედაძე		
			არქიტექტურული ნაწილი	2017
			არასრული სართულის გეგმა +16.60 ნიშნ-ზე	სტადია / ფურცელი / მასშტაბი: 1:100

სართულის გეგმა +19.26 ნიშნ-ზე
მ-1:100

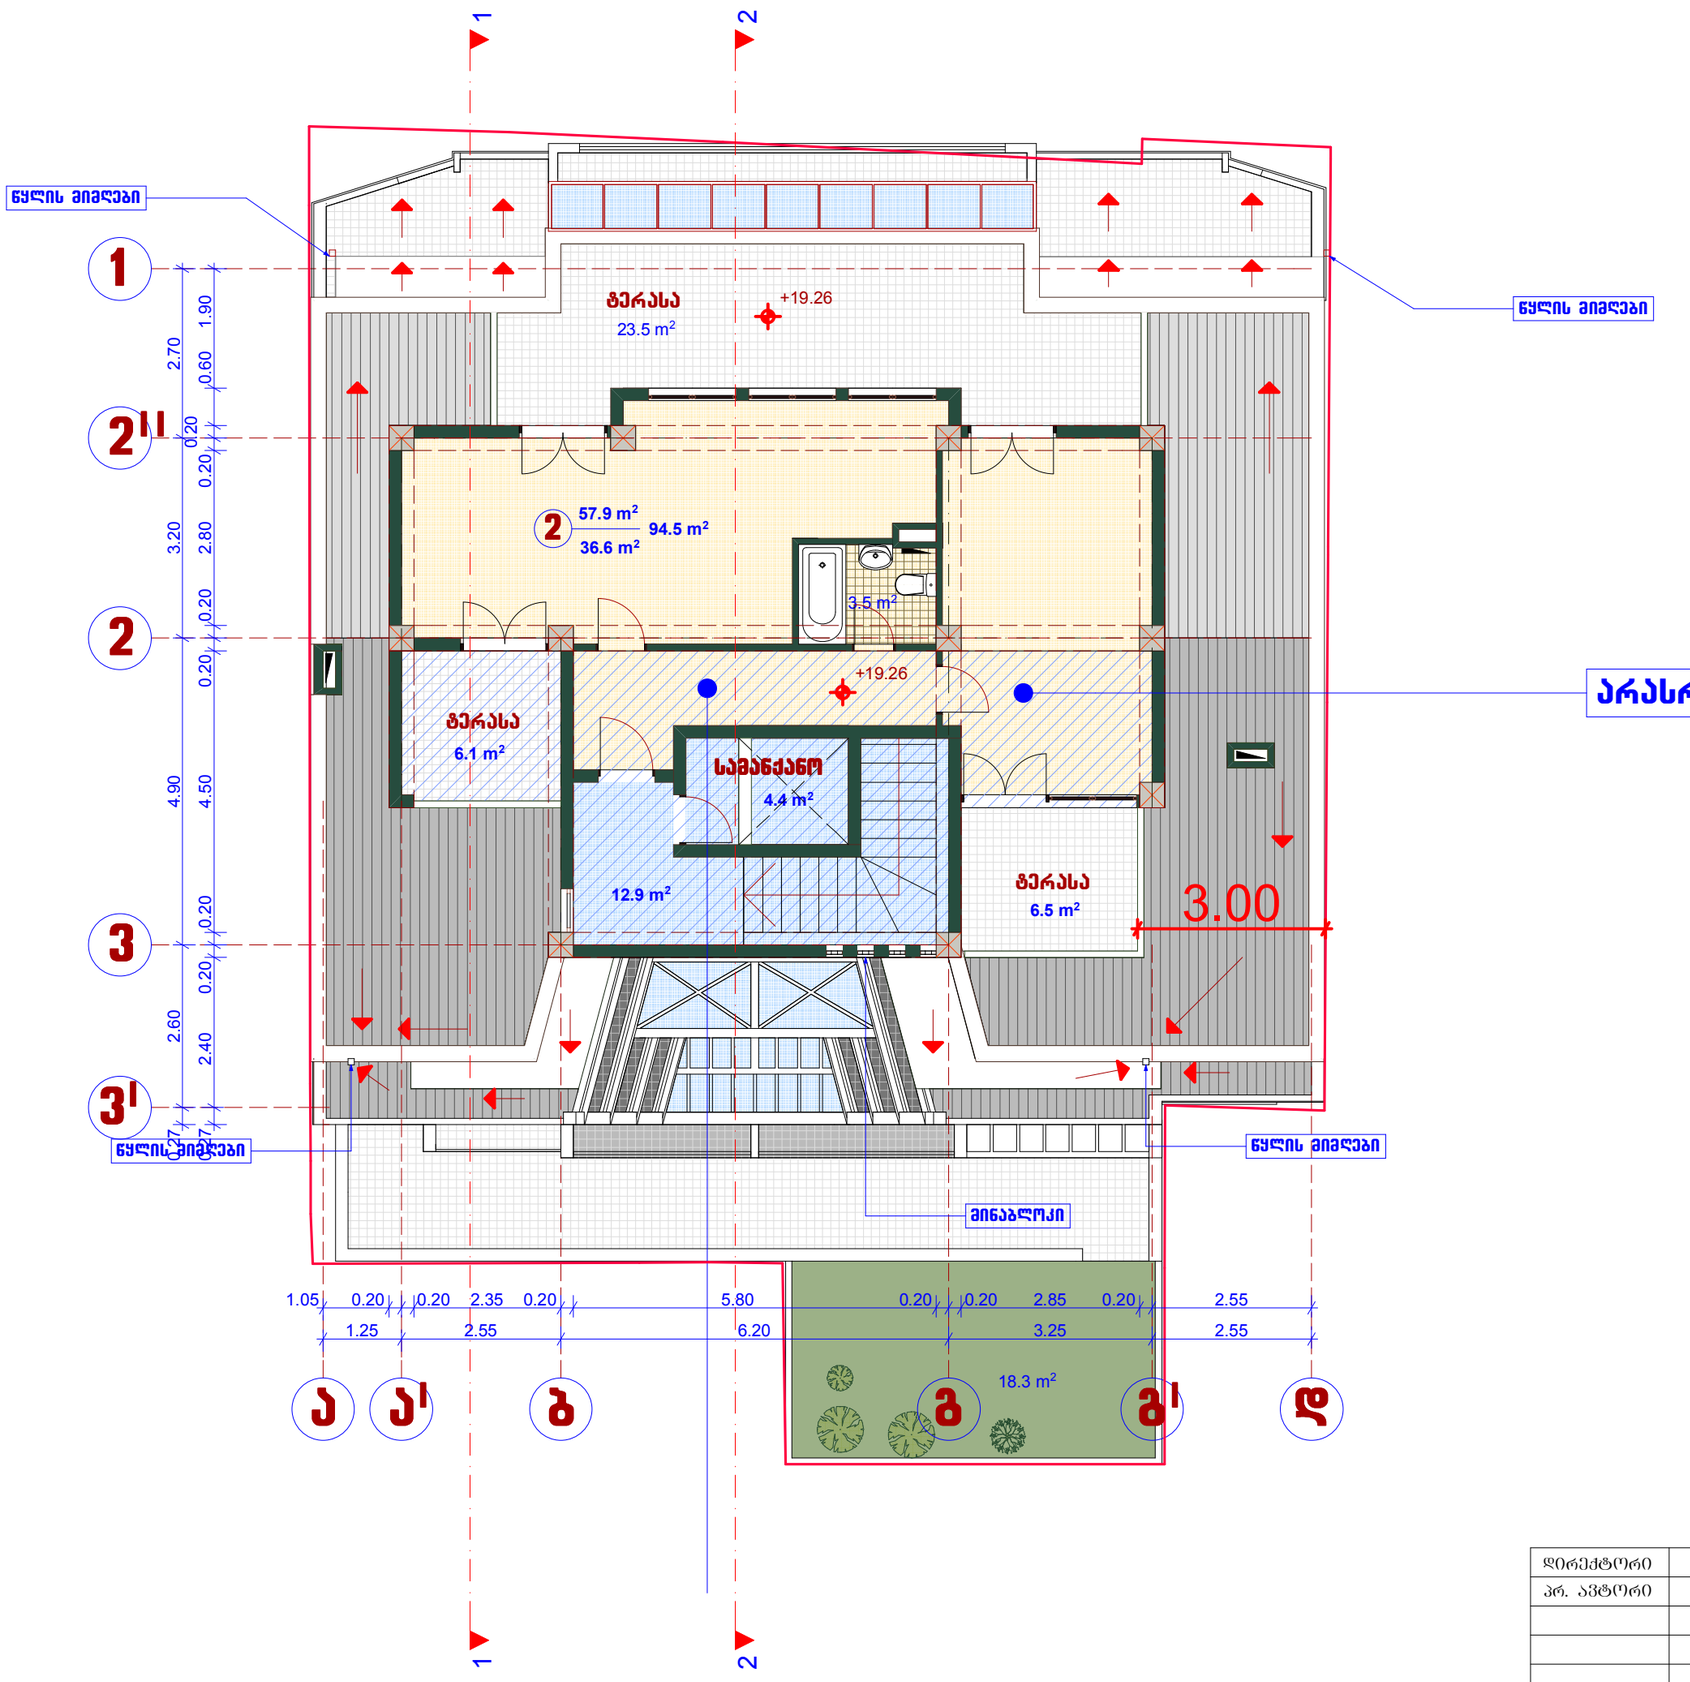

დირექტორი		მ. ცერცვაძე	ქ. თბილისში, ს. ჩიქოვანის ქ№16ა-ში მრავალბინიანი საცხოვრებელი სახლის პროექტი	შპს. "ჩიკო"
პრ. ავტორი		მ. ცერცვაძე		
		ბ. მორგედაძე		
			არქიტექტურული ნაწილი	2017
			სართულის გეგმა +19.26 ნიშნ-ზე	სტადია / ფურცელი / მასშტაბი
				1:100

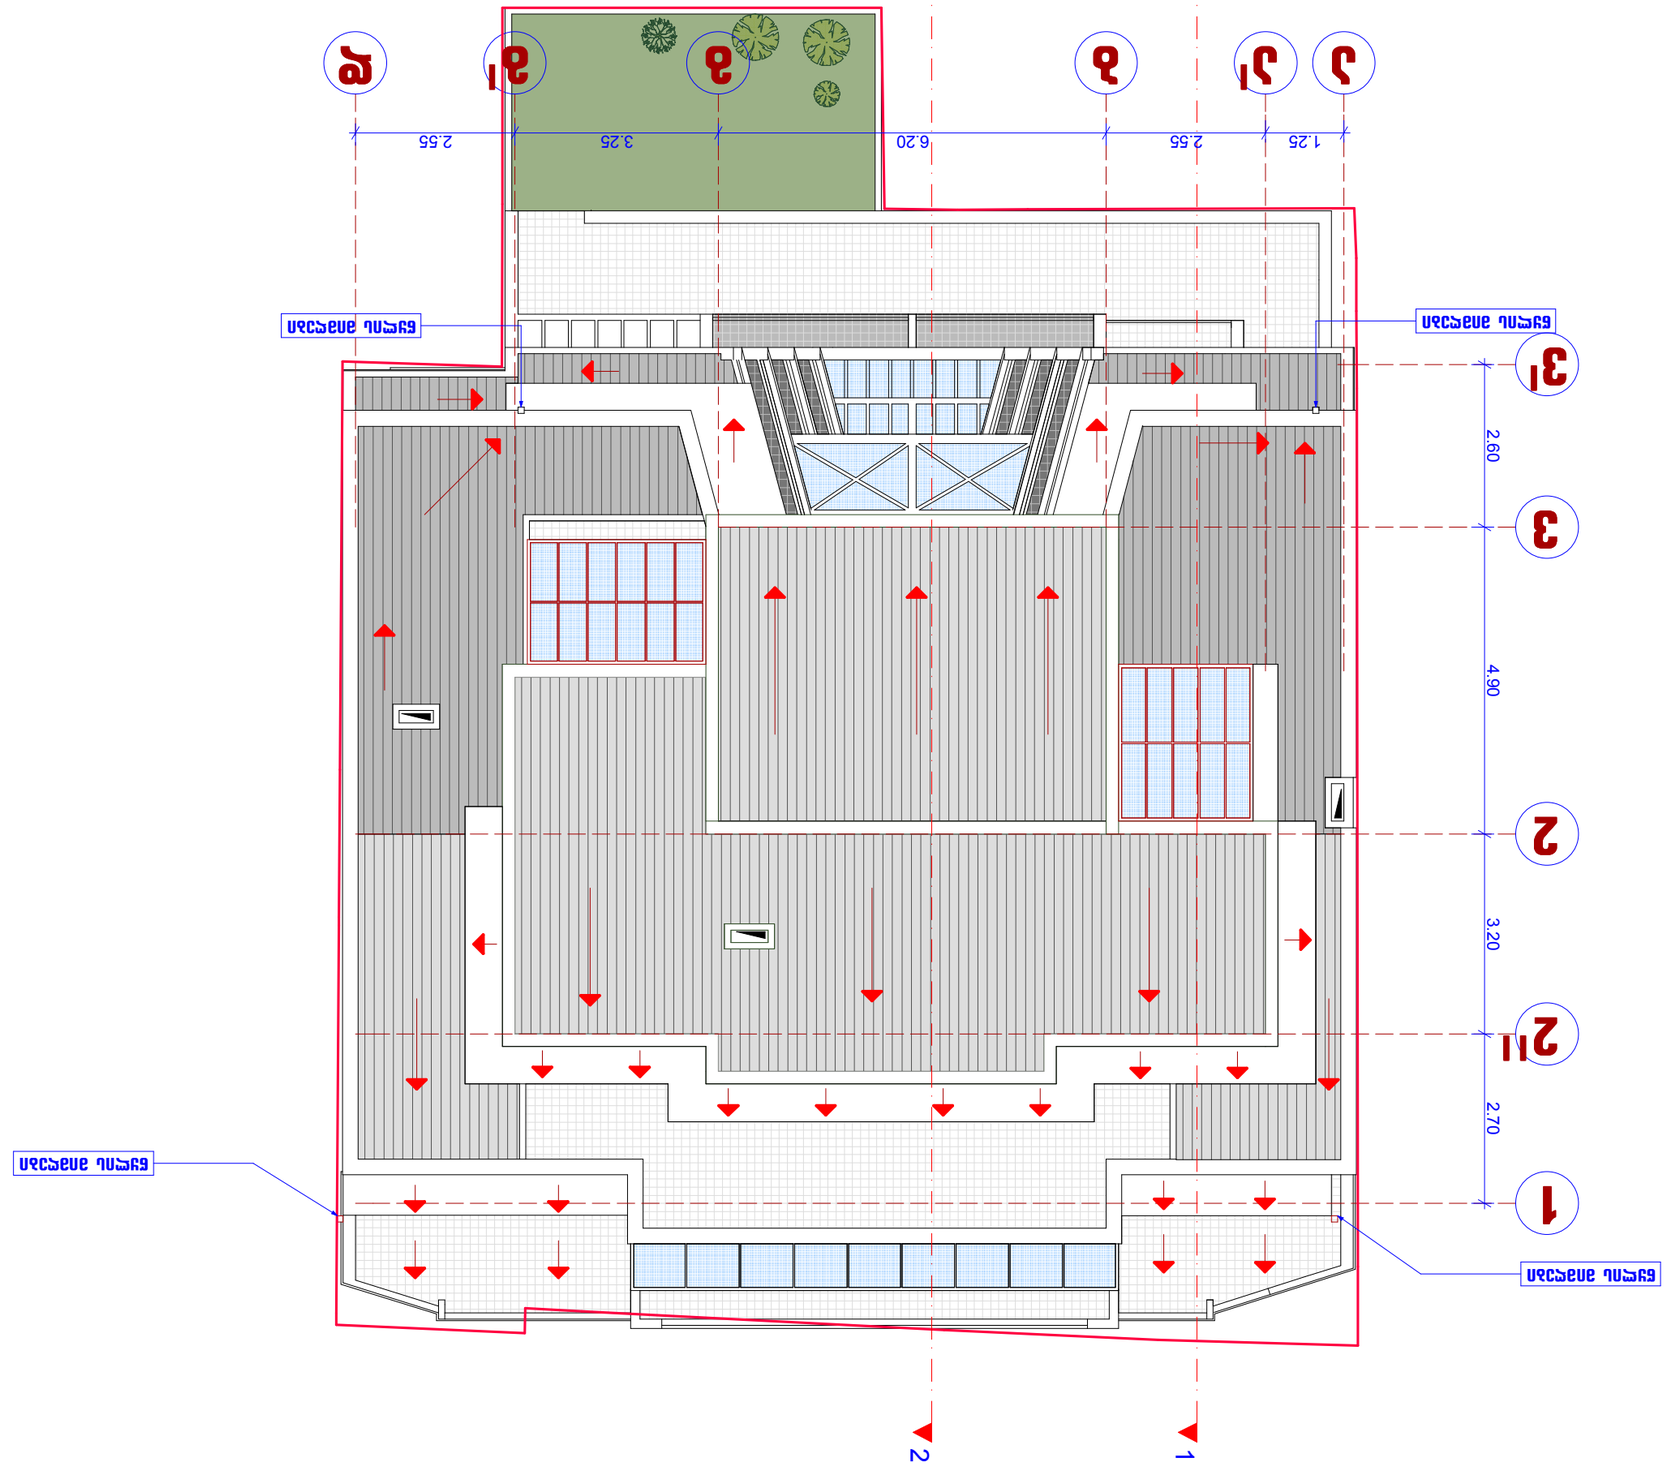
1
2
1
2
3
4
5
1.25
2.55
6.20
3.25
2.55
2.70
3.20
2.60
4.90
1
2
2.1
3
3.1
1
2
3
4
5
1
2
3
4
5
1
2
3
4
5