მშენებლობის დღიური გრაფიკი

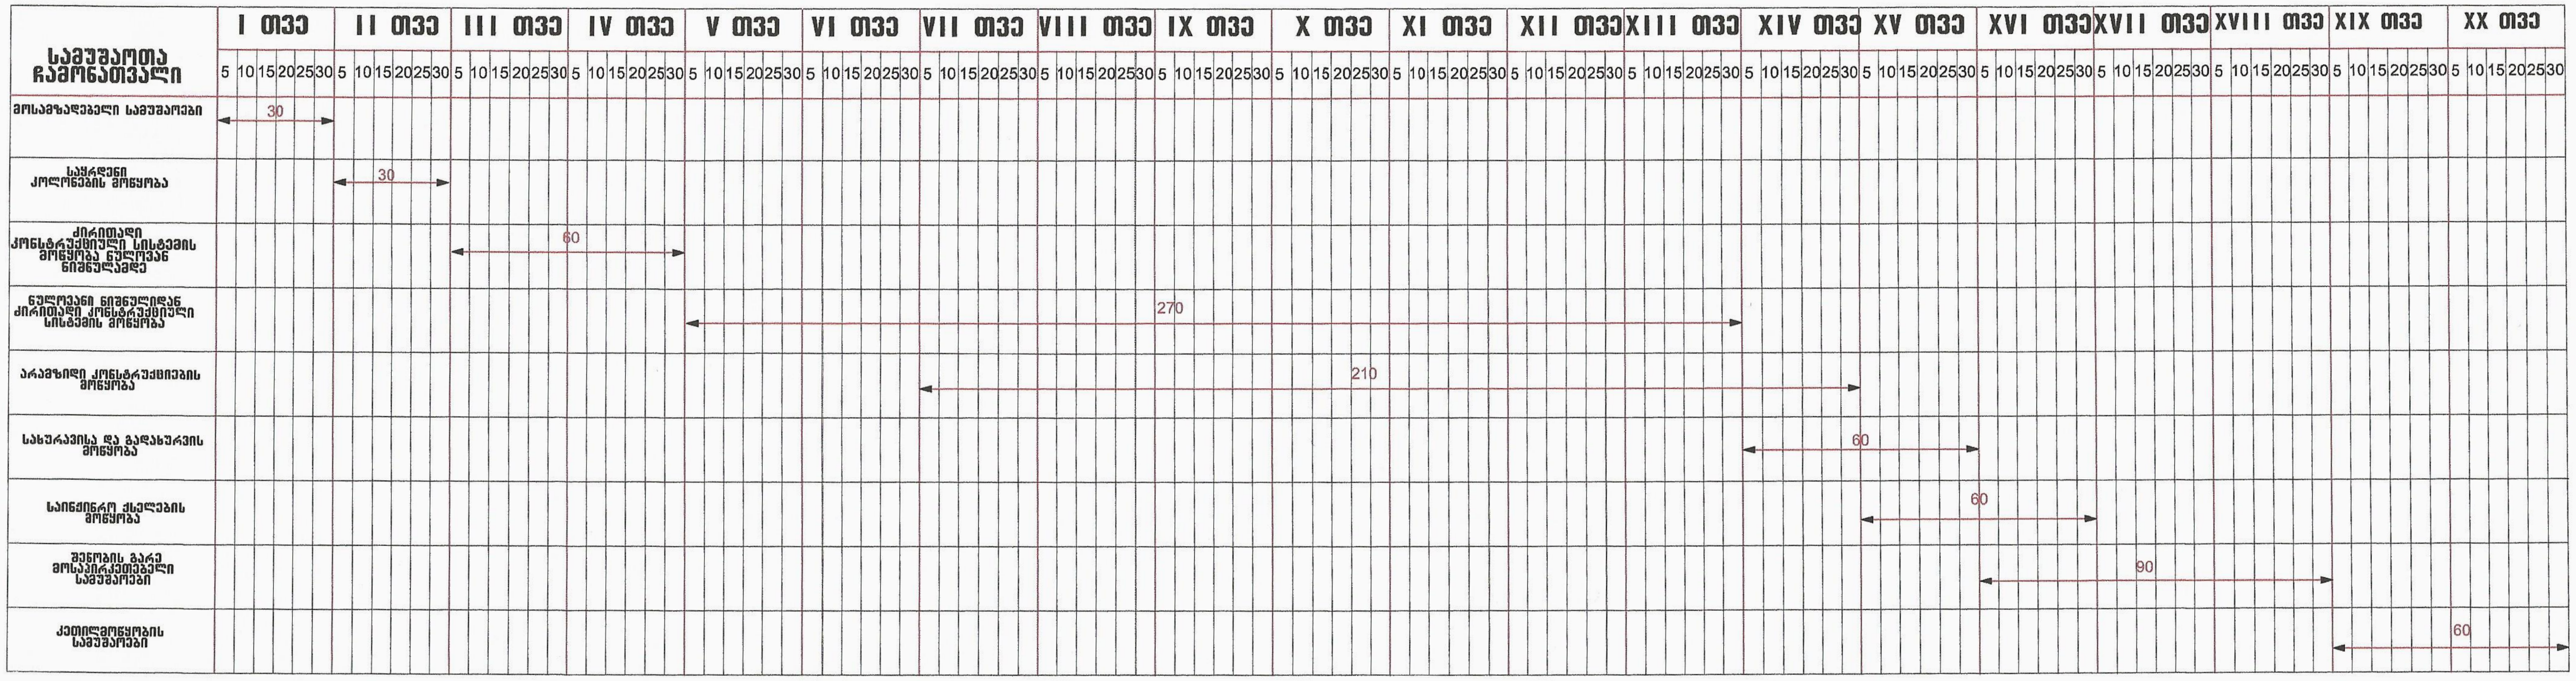

მოსამზადებელი სამუშაოები	30 დღე
საყრდენი კოლონების მოწყობა	30 დღე
ძირითადი კონსტრუქციული სისტემის მოწყობა ნულოვან ნიშნულამდე	60 დღე
ნულოვანი ნიშნულიდან ძირითადი კონსტრუქციული სისტემის მოწყობა	270 დღე
არამზიდი კონსტრუქციების მოწყობა	210 დღე
სახურავისა და გადახურვის მოწყობა	60 დღე
საინჟინრო ქსელების მოწყობა	60 დღე
შენობის გარე მოსაპირკეთებელი სამუშაოები	90 დღე
კეთილმოწყობის სამუშაოები	60 დღე

მშენებლობის დღიური გრაფიკით ბლოკის მშენებლობის ვადა განისაზღვროს XX თვით

სპეციალისტი - ნ.გაიდამაკი

ექსპლიკაცია .:	
პირობითი აღნიშვნები.:	
შენიშვნები.:	
შ.პ.ს. ბალავარი, რ შენგელიას ქ. №9 - თბილისი	
დირექტორი:	ი. მაღრაძე
მთ.არქიტექტორი	
არქიტექტორი	
დამკვეთი - შ.პ.ს. ბალავარი პროპერთის	
პროექტის სახელწოდება .: მრავალბინიანი საცხოვრებელი სახლი (ბ-ბლოკი)	
მის.: ქ.თბილისი, გამზირი მოსკოვი №9ა	
არქიტექტურული ნაწილი	
ნახაზი.:	
მასშტაბი -1:100	ფორმატი ა1
თარიღი .: 03.06.2017	ფურცელი .: