პროექტს კორექტირების შედეგად არ ხდება გარე გაბარიტების ცვლილება, ანუ არ იცვლება მანძილი ხეებამდე, შესაბამისად ვინაიდინა ვმოქმედებთ 2014 წელს გაცემული გაჯის საფუძველზე და მშენებლობის ნებართვა უკვე გაცემულია ეკოლოგიის სამსახურის თანხმობა ამ ეტაპზე საჭირო აღარ არის

იგივე ეხება ხაზოვანი ნაგებობების მეპატრონეთა თანხმობას, არანაირი პარამეტრი საჰაერო ხაზებთან მიმართებაში არ იცვლებ. (აღნიშნული ხაზები ჩვენს ნაკვეთზე საერთოდ არ გადის)

მიუხედავად ზემოთთქმულისა წარმოგიდგენთ გეგმებს ხეებამდე მანძილის დატანით და თელასისა და სინათლის ქალაქის წერილებს.

278

მანძილი საკადასტრო საზღვრამდე

ფორმატი PAPER SIZE	A-3
პროექტის № PROJECT #	

პირობითი აღნიშვნები LEGEND

დამკვეთი CLIENT: "ენერჯი სერვისი"

პროექტი PROJECT: კომერციული და საოფისე შენობა

მისამართი ADDRESS: ქ. თბილისი, ბელიაშვილის ქუჩა

	NAME	
დირექტორი	გ. ჭუმბურიძე	
მთ. არქიტექტორი	გ. ჭუმბურიძე	
ავტორი	გ. ჭუმბურიძე	
	ბ. კალანდაძე	
მთ. კონსტრუქტორი	ხ. პაპაშვილი	
დაამუშავა	ბ. კალანდაძე	

GRC Ltd
Digomi IV/18/48
Tbilisi, Georgia
T: 252 08 10
E mail: grc_studio@yahoo.com

არქიტექტურული ნაწილი ARCHITECTURE

მასშტაბი SCALE	1:200	თარიღი DATE OF ISSUE	29.12.2014


ნახაზი DRWG.

ფოტომონტაჟი

პორექტირება REVISIONS

№	პორექტ. REV.	თარიღი DATE
1		
2		
3		
4		
5		
6		

ინდექსი INDEX	ფურც. PAGES

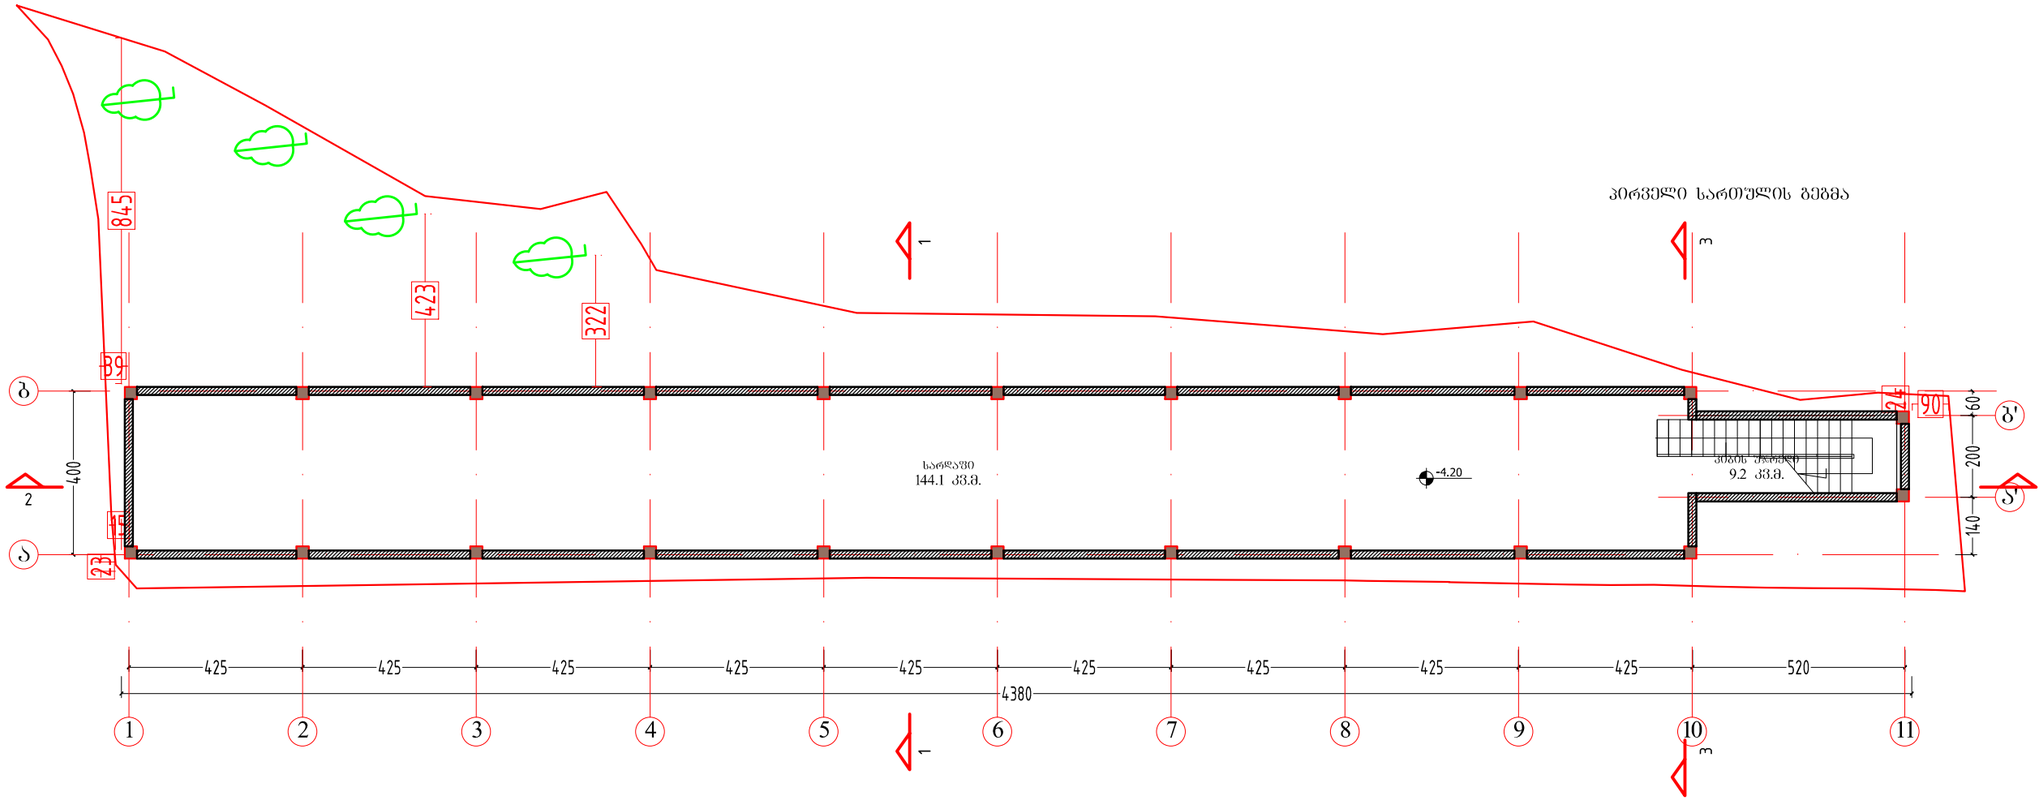

ფორმატი PAPER SIZE		პროექტის № PROJECT #
A-3		

პირობითი აღნიშვნები LEGEND

278

მანძილი საკადასტრო საზღვრამდე

დამკვეთი CLIENT	"ენერჯი სერვისი"	
პროექტი PROJECT	კომერციული და საოფისე შენობა	
მისამართი ADDRESS	ქ. თბილისი, ბელიაშვილის ქუჩა	

	NAME	
დირექტორი	გ. ჭუმბურიძე	
მთ. არქიტექტორი	გ. ჭუმბურიძე	
ავტორი	გ. ჭუმბურიძე	
	ბ. კალანდაძე	
მთ. კონსტრუქტორი	ს. პაპაშვილი	
დაამუშავა	ბ. კალანდაძე	

GRC Ltd
Digomi IV/18/48
Tbilisi, Georgia
T: 252 08 10
E mail: grc_studio@yahoo.com

არქიტექტურული ნაწილი
ARCHITECTURE

მასშტაბი SCALE	1:150	თარიღი DATE OF ISSUE	29.12.2014


ნახაზი DRWG.

I სართულის გეგმა


პორექტირება REVISIONS

№	პორექტ. REV.	თარიღი DATE
1		
2		
3		
4		
5		
6		

ინდექსი INDEX ფურც. PAGES

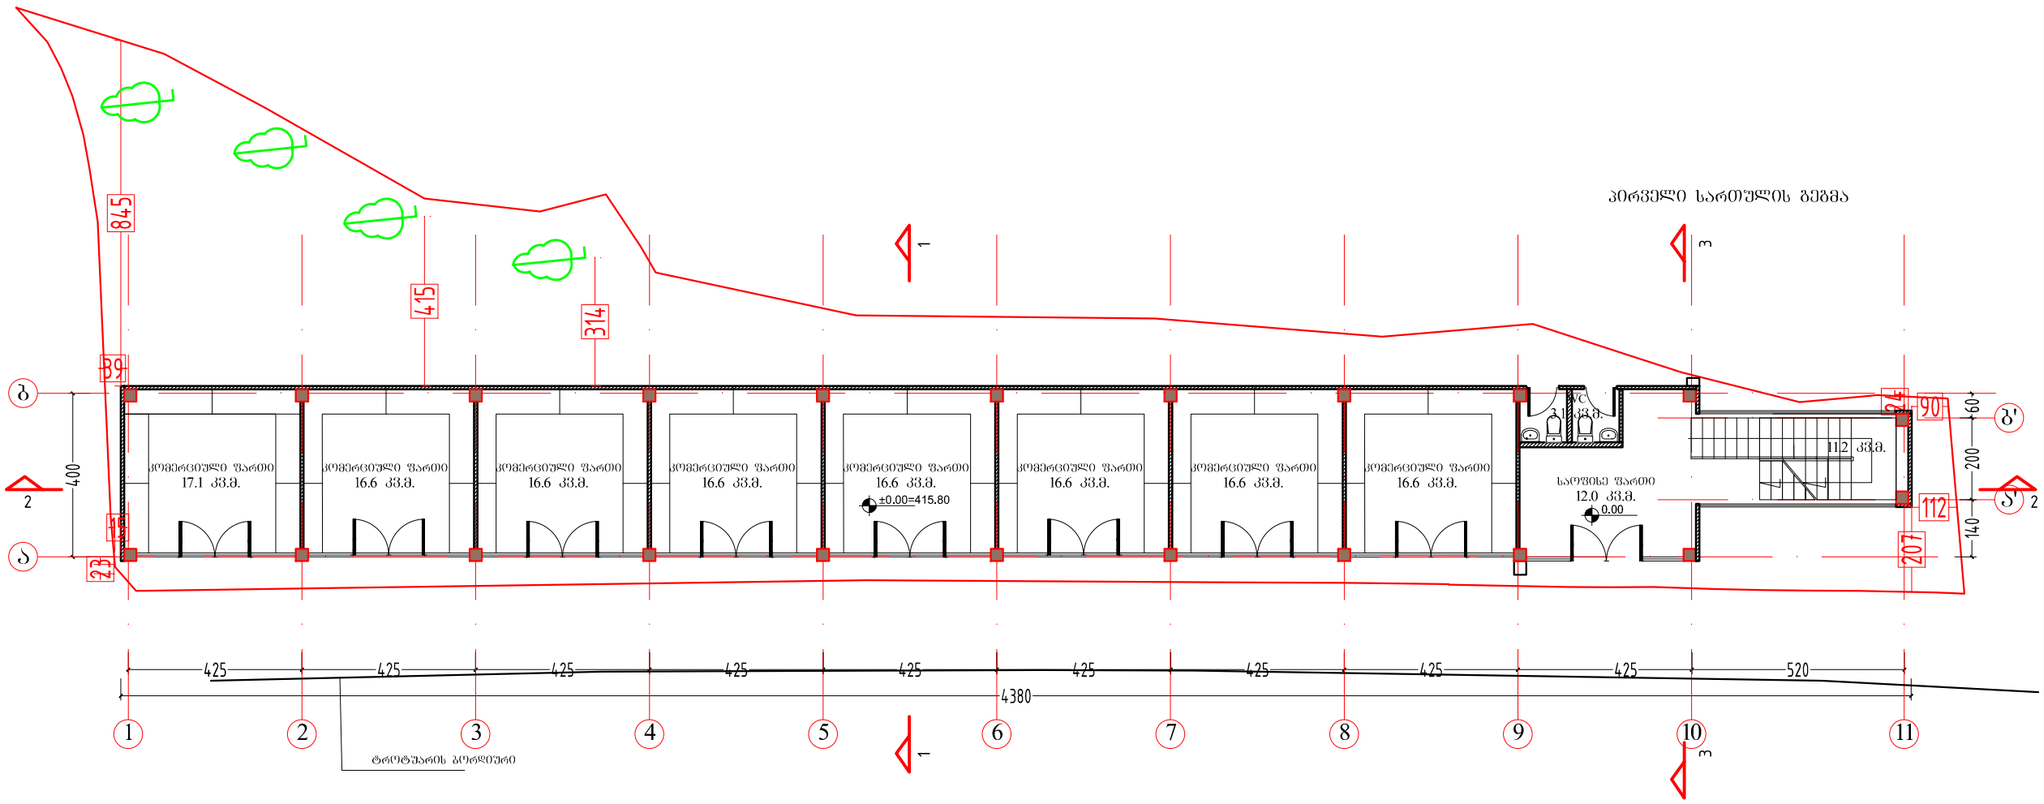

განაშენიანების კროკი

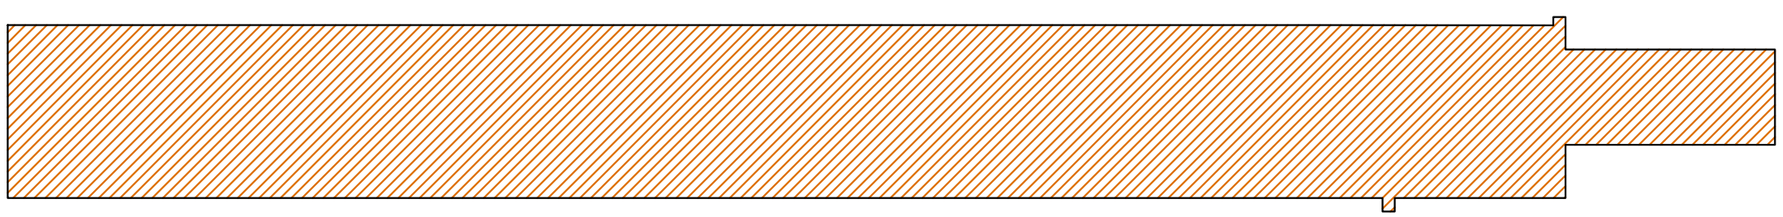

ფორმატი PAPER SIZE	A-3
პროექტის № PROJECT #	

პირობითი აღნიშვნები LEGEND

278

მანძილი საკადასტრო საზღვრამდე

კ2 კოეფიციენტის საანგარიშო კროკი

დამკვეთი CLIENT	"ენერჯი სერვისი"
პროექტი PROJECT	კომერციული და საოფისე შენობა
მისამართი ADDRESS	ქ. თბილისი, ბელიაშვილის ქუჩა

	NAME	
დირექტორი	გ. ჭუმბურიძე	
მთ. არქიტექტორი	გ. ჭუმბურიძე	
ავტორი	გ. ჭუმბურიძე	
	ბ. კალანდაძე	
მთ. კონსტრუქტორი	ს. პაპაშვილი	
დაამუშავა	ბ. კალანდაძე	

GRC Ltd
Digomi IV/18/48
Tbilisi, Georgia
T: 252 08 10
E mail: grc_studio@yahoo.com

არქიტექტურული ნაწილი ARCHITECTURE

მასშტაბი SCALE	1:150	თარიღი DATE OF ISSUE	29.12.2014
ნახაზი DRWG.	I სართულის გეგმა		

REVISIONS		
№	კორექტ. REV.	თარიღი DATE
1		
2		
3		
4		
5		
6		

ინდექსი INDEX	ფურც. PAGES

საქართველო
შპს "სინათლის ქალაქი"

GEORGIA
LTD "CITY OF LIGHT"

№ 1-01/518

"27" 04 2015 წ.

შ.პ.ს "ლა-გი ჯგუფი"-ს
დირექტორს ლ. გრიგალავას
მის: ქ.თბილისი თემქა, 11 მ/რ. I კვ.
კორპ.№3 ბ.№72
ს/კ№400100109
ტელ: 555 88 88 58

თქვენი განცხადების პასუხად გაცნობებთ, რომ ქ. თბილისში, ა. ბელიაშვილის №23-ში თქვენს კუთვნილებაში რიცხულ არასასოფლო სამეურნეო მიწის ნაკვეთზე, (**ს/კ 01.13.03.010.134**) გარე განათების ხაზობრივი ნაგებობა არ საჭიროებს ელ. ქსელის კორექტირებას, რადგან საპროექტო ნახაზით გათვალისწინებული სამუშაოები ხელს არ უშლის არსებული გარე განათების ქსელის გამართულ ფუნქციონირებას.

დირექტორი: / ვ. ხორავა /

შემსრ. დ. მისირელი
საკ. ტელ. 595 30 76 75

АО „ТЕЛАСИ“ სს „თელასი“

TELASI 2 15 00027340

21/04/2015

მოქ. ლაშა გრიგალავას
მის:დიღმის მასივი 5კვ. მიქელაძის #1 ბ#29

თქვენი 17.04.2015 წლის #27340 განცხადების პასუხად გაცნობებთ, რომ თქვენს მიერ მითითებულ მისამართზე აკაკი ბელიაშვილის ქ#23, მიწის ნაკვეთის (ს.კ. 01 13.03.010.134) მიმდებარედ გადის სს „თელასის“ კუთვნილი 110კვ–იანი საჰაერო ელ. გადამცემი ხაზი ,,ხევძმარა 1".

საჰაერო ელ. გადამცემი ხაზის მიმდებარედ დაცული უნდა იყოს შემდეგი პირობები:

1. საჰაერო ელ. გადამცემი ხაზის მაქსიმალურად გადახრილი განაპრა სადენიდან ორივე მხარეს 3 მეტრზე ახლო მანძილზე აკრძალულია მრავალწლოვანი ნარგავების გაშენება.*((საქა რთველოს პრეზიდენტის გრძანებულება № 964 2009 წლის 27 დეკემბერი მუხლი 3, პუნქტი ა.გ.გ.)*
2. მანძილი სეგხ–ის განაპირა სადენებიდან ორივე მხარეს მაქსიმალური გადახრის შემთხვევაში საცხოვრებელი ან საზოგადოებრივი შენობის უკიდურესად გამოშვერილ ნაწილამდე არ უნდა იყოს 4 მეტრზე ნაკლები. მშენებლობის დროს გათვალისწინებული იქნას მათი აშენება უწვადი მასალების გამოყენებით *(ელ.დანადგართა მოწყობის წესების (ПУЭ) პ. 2.5.115*).
3. აკრძალულია ელექტრული ქსელების ხაზობრივ ნაგებობებთან 110კვ–ის ანძასთან მისასვლელი გზების ლიკვიდაცია ან ჩახერგვა, თუ არ არსებობს ალტერნატიული მისასვლელი (მისასვლელი გზა უნდა იყოს არანაკლებ 3 მეტრი სიგანის)*((საქართველოს პრეზიდენტის გრძანებულება № 964 2009 წლის 27 დეკემბერი, მუხლი 4, პუნქტი ე).*
4. სეგხ–ის დაზიანების ან უბედური შემთხვევის თავიდან ასაცილებლად, ხაზის დაცვის ზონაში (15 მეტრი განაპირა სადენიდან ორივე მხარეს). ყველა სახის სამუშაო წერილობით შეთანხმებული უნდა იყოს სს ,,თელასის" შესაბამის სამსახურთან.*((საქართველოს პრეზიდენტის გრძანებულება № 964 2009 წლის 27 დეკემბერი მუხლი 3, პუნქტი ა.ა.დ. და მუხლი 4 პუნქტი 2)*

სს „თელასის“ ტექნიკური
დირექტორი ვ. ქინქლაძე

შემსრულებელი: შრომის დაცვის და სახანძრო
უსაფრთხოების სამსახურის უფროსი მ. ჩილუნაძე
ტელ: 2779959

საქართველო, თბილისი, 0119 ვანის ქ 3
Грузия, Тбилиси 0119, ул. Ванская 3
Тел.: +995 (32) 277 99 99, Факс: +995 (32) 277 99 81
www.telasi.ge

АО „ТЕЛАСИ“ **სს „თელასი“**

TELASI 8 13 0011602 23/02/2015

მოქ: ლაშა გრიგალავას
მის: ქ. თბილისი, ბელიაშვილის 23

ბატონო ლაშა,

თქვენი მიმდინარე წლის 18 თებერვლის წერილის პასუხად გაცნობებთ, რომ აღნიშნულ მისამართზე მდებარე მიწის ნაკვეთზე (ს/კ 01.13.03.010.134) სს „თელასის“ 6 კვ კაბელი არ გადის.

პატივისცემით,

ტექნიკური დირექტორი ვ. ქინქლაძე

შემსრულებელი: ო. ხუბუნაია

საქართველო, თბილისი, 0154 ვანის ქ.3
Грузия, Тбилиси 0154, ул. Ванская 3
Тел.: +995 (32) 25 52 11; Факс: +995 (32) 77 99 81