სარდაფის სართულის საპროექტო გეგმა მ. 1:100

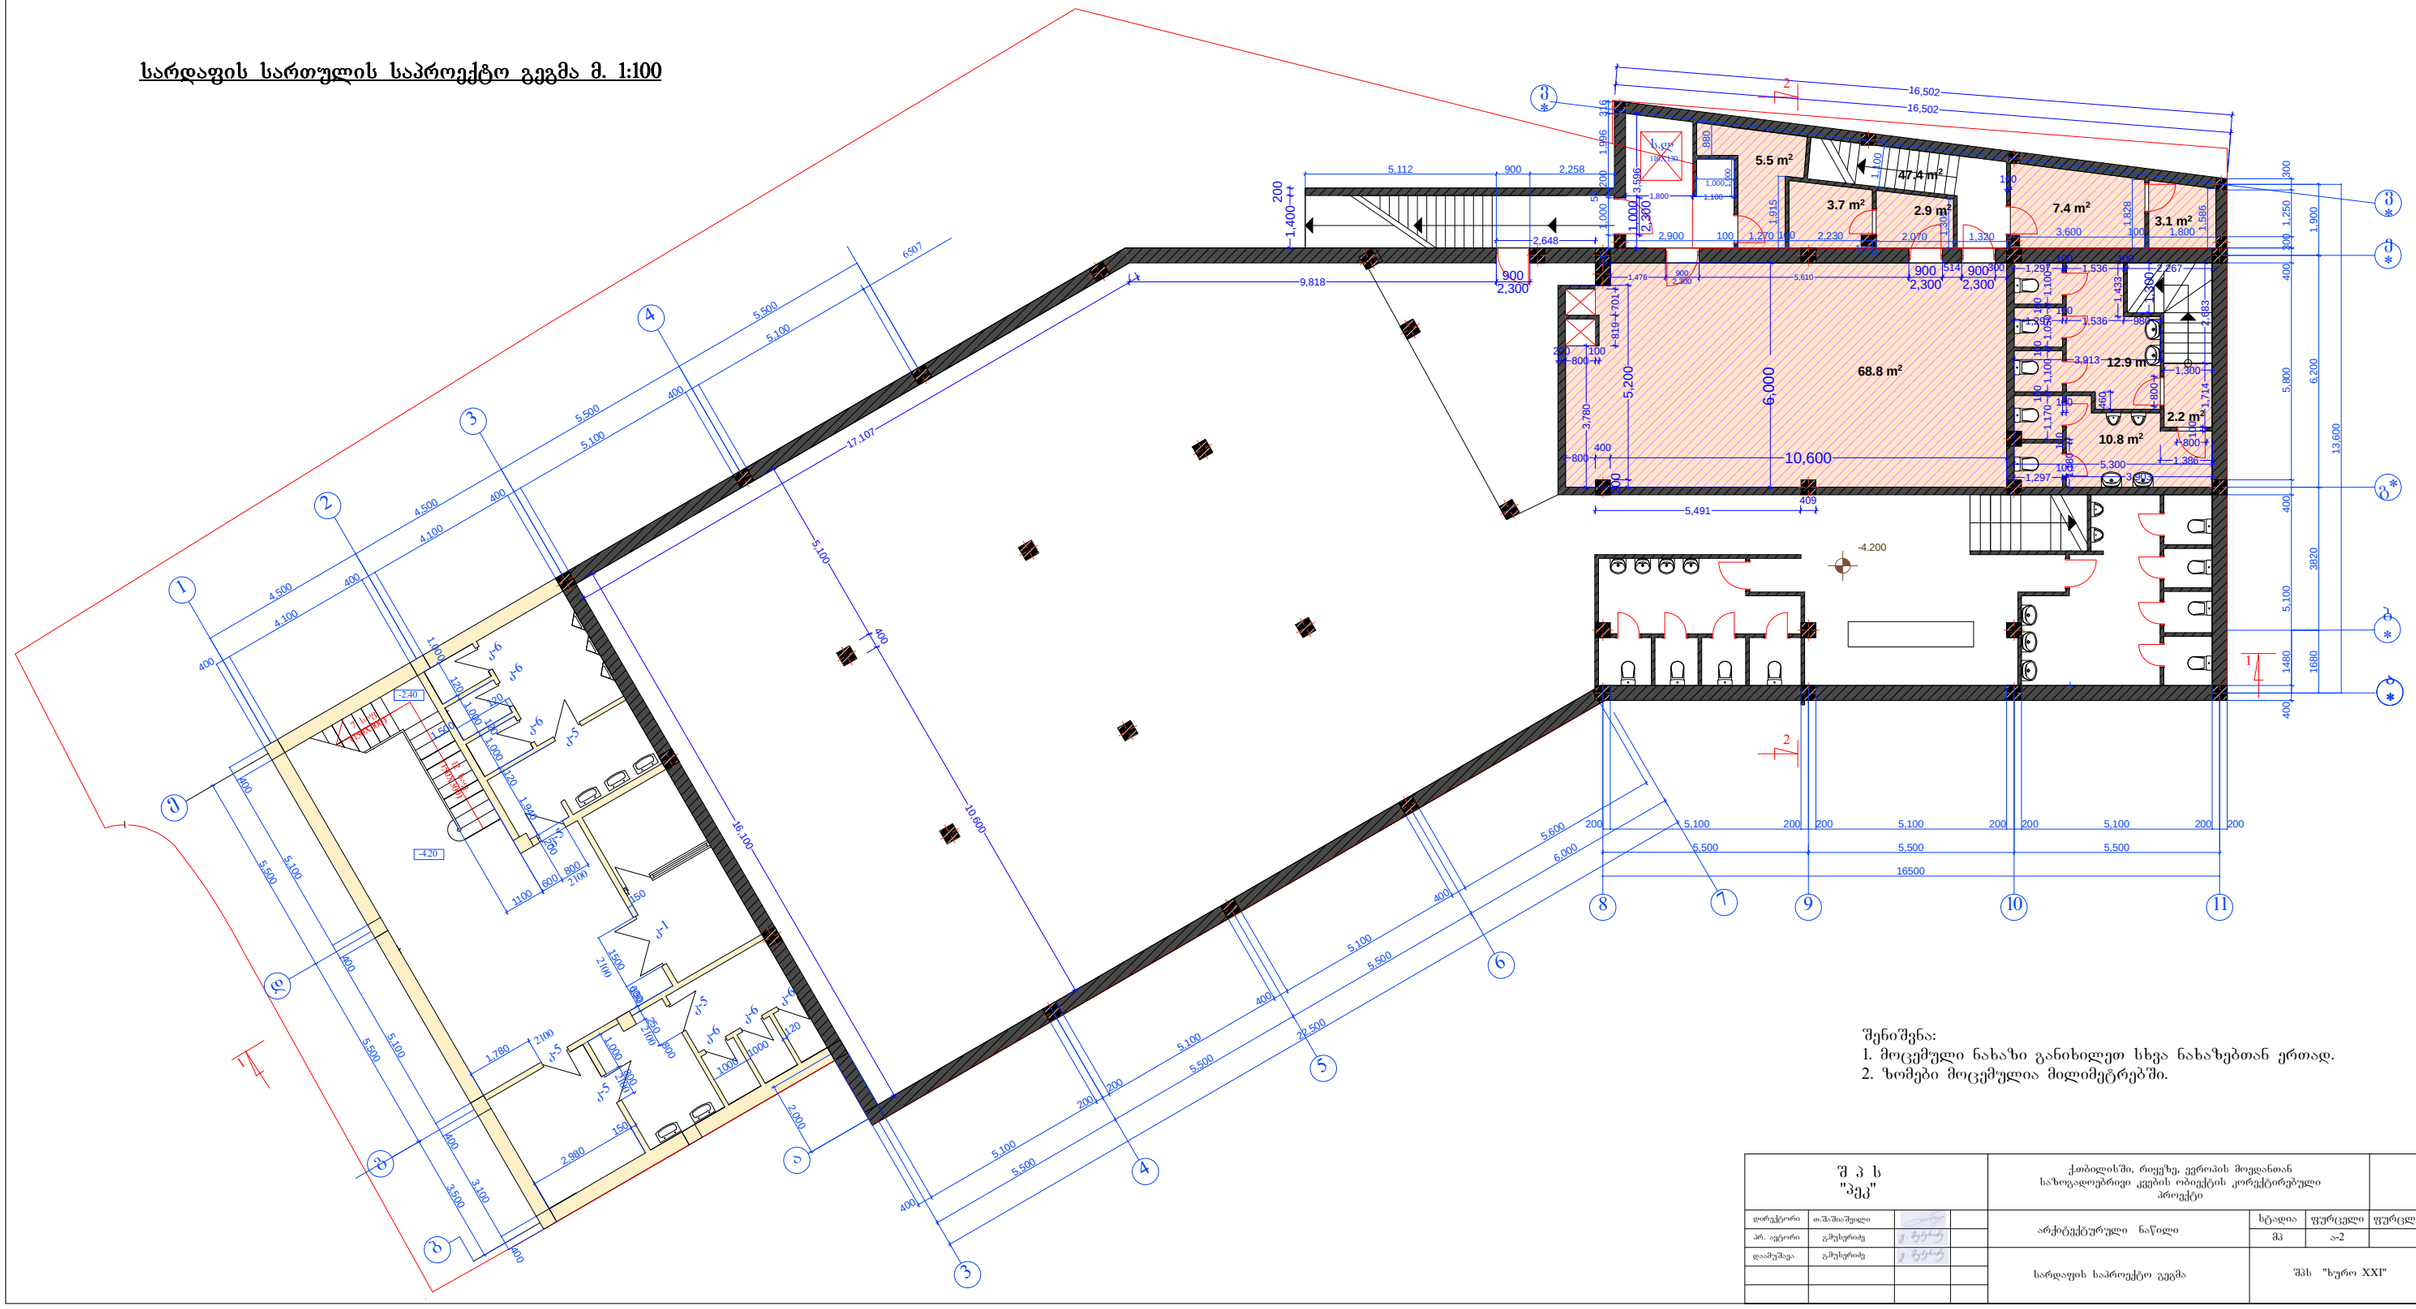

შენიშვნა:
1. მოცემული ნახაზი განიხილეთ სხვა ნახაზებთან ერთად.
2. ზომები მოცემულია მილიმეტრებში.

შ პ ს "ჰეკ"				ქობულეთში, რიყვზე, ევროპის მოედანთან სახოტალოებრივი კვების ობიექტის კორექტირებული პროექტი			
დირექტორი	თ.ზაზაშვილი			არქიტექტურული ნაწილი	სტადია	ფურცელი	ფურცლები
პრ. ავტორი	გ.ჭუხუტრაძე				მპ	ა-2	
დაამუშავა	გ.ჭუხუტრაძე			სარდაფის საპროექტო გეგმა	შპს "ხურო XXI"		

I სართულის საპროექტო გეგმა მ. 1:100

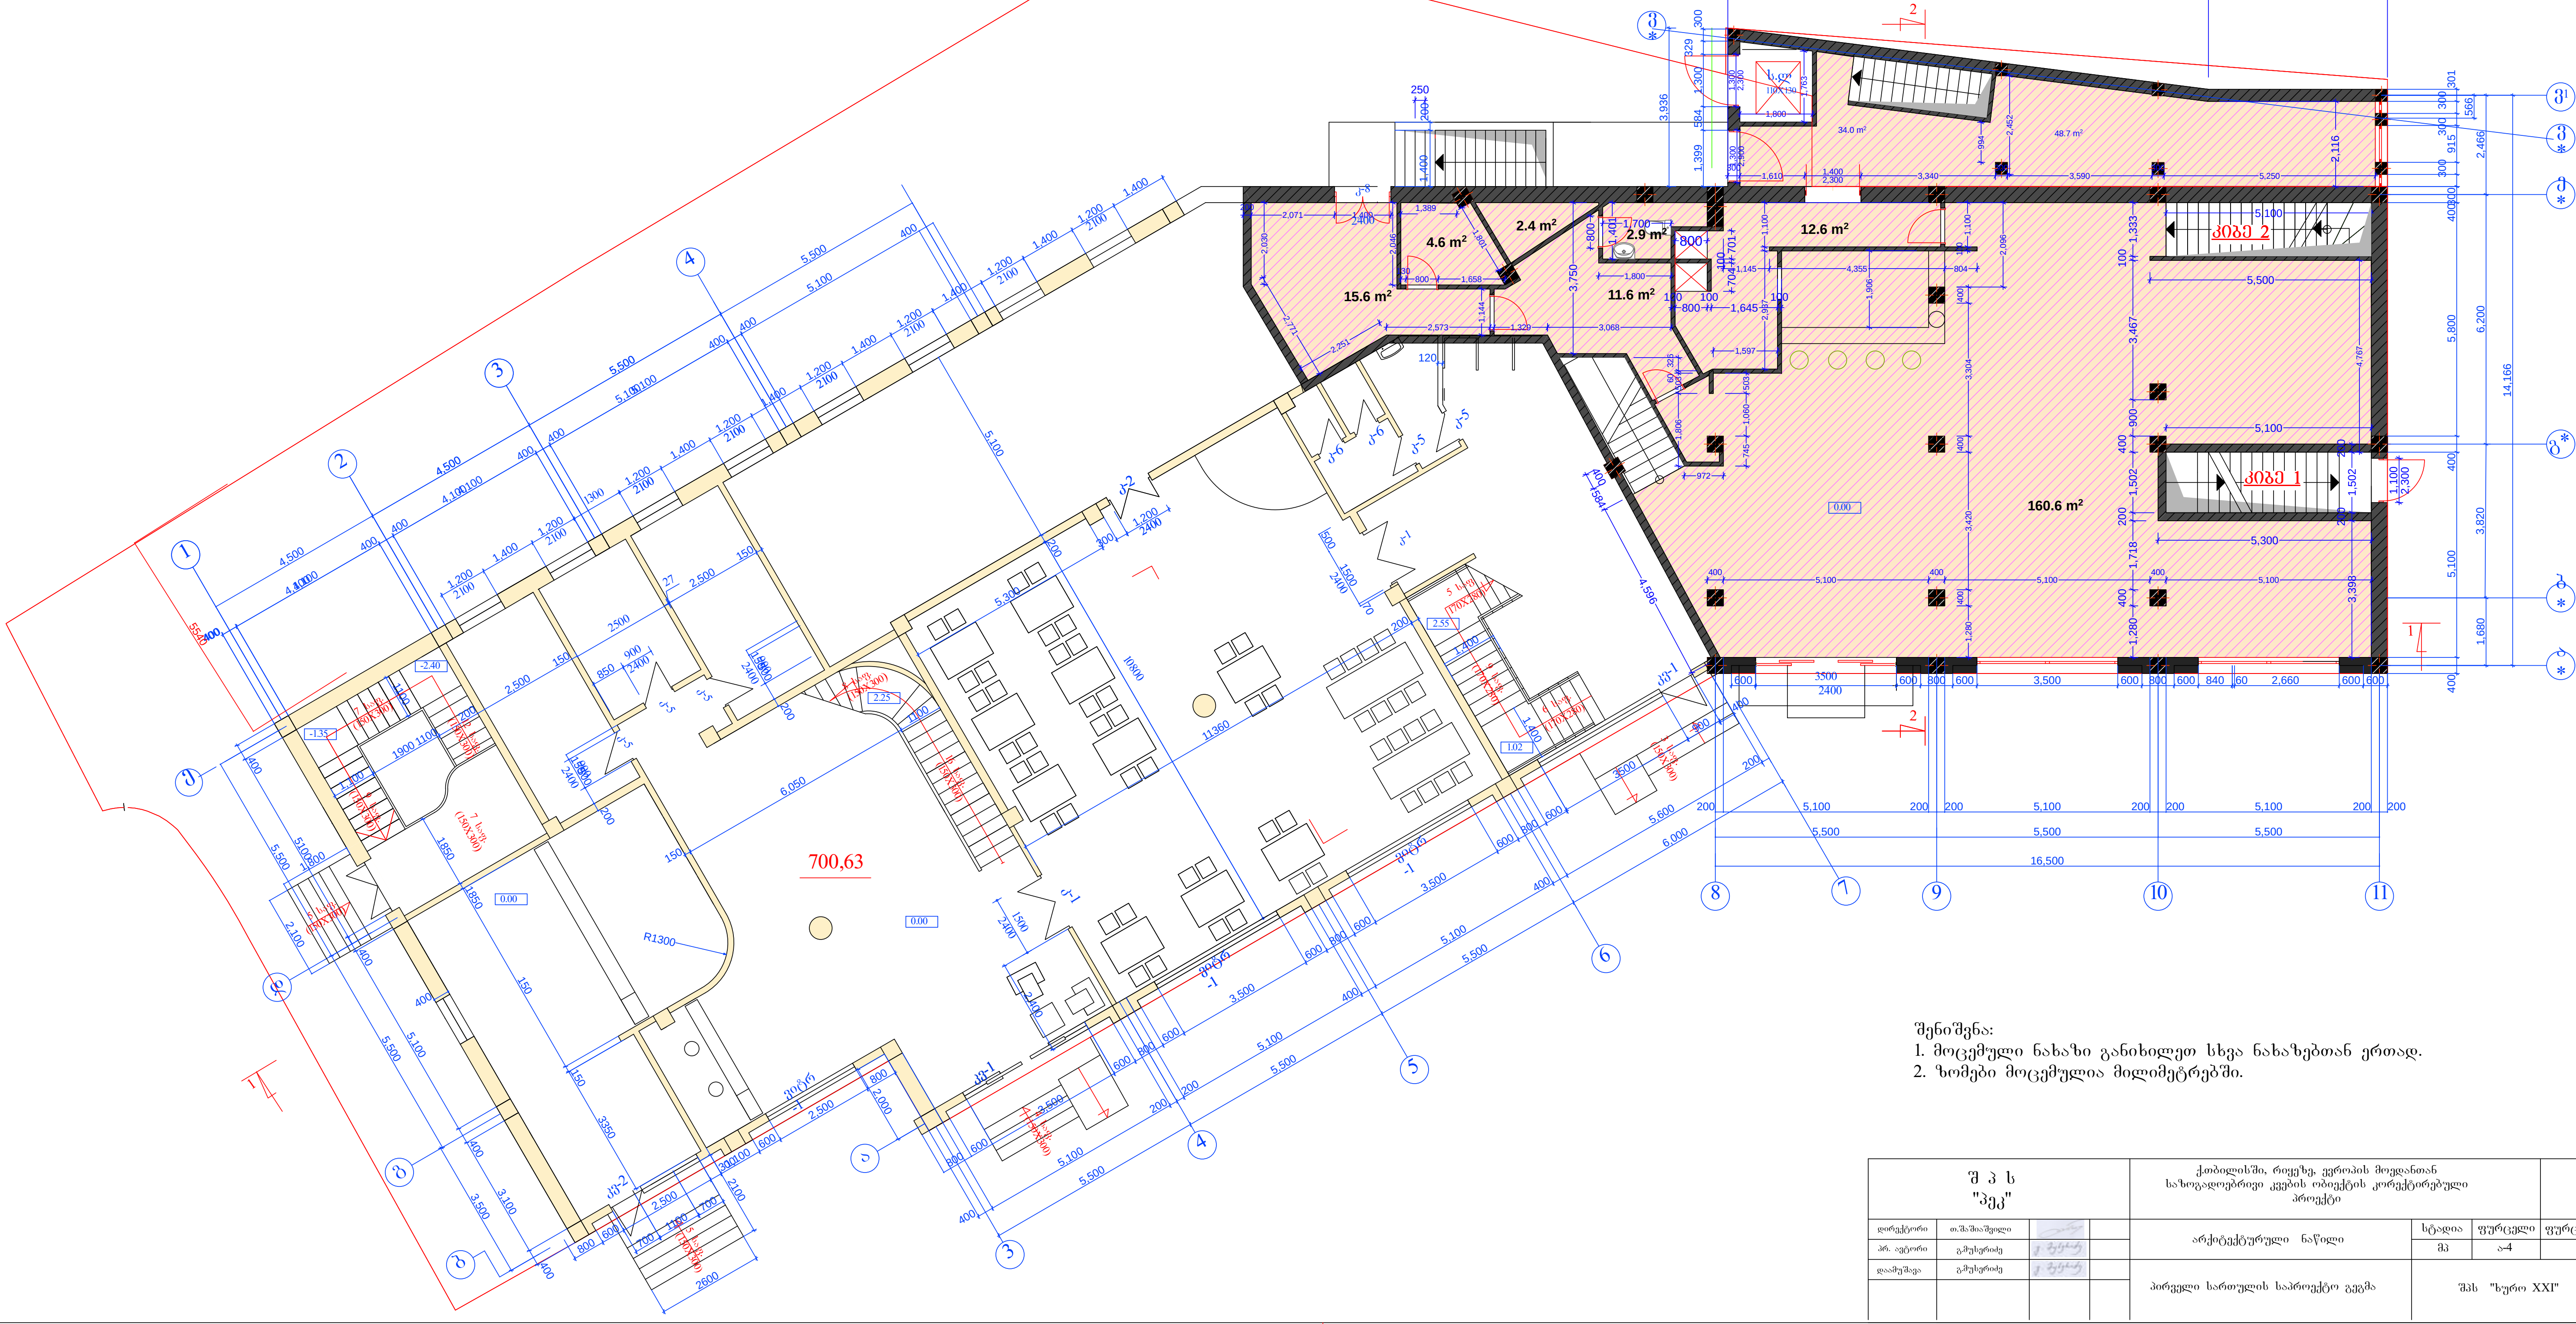

შენიშვნა:
1. მოცემული ნახაზი განიხილეთ სხვა ნახაზებთან ერთად.
2. ზომები მოცემულია მილიმეტრებში.

შ პ ს "პეკ"				ქ.თბილისში, რიყეზე, ევროპის მოედანთან საზოგადოებრივი კვების ობიექტის კორექტირებული პროექტი			
დირექტორი	თ.შაშიაშვილი			არქიტექტურული ნაწილი	სტადია	ფურცელი	ფურცლები
პრ. ავტორი	გ.მუსერიძე				მპ	ა-4	
დაამუშავა	გ.მუსერიძე			პირველი სართულის საპროექტო გეგმა	შპს "ხურო XXI"		

II სართულის საპროექტო გეგმა მ. 1:100

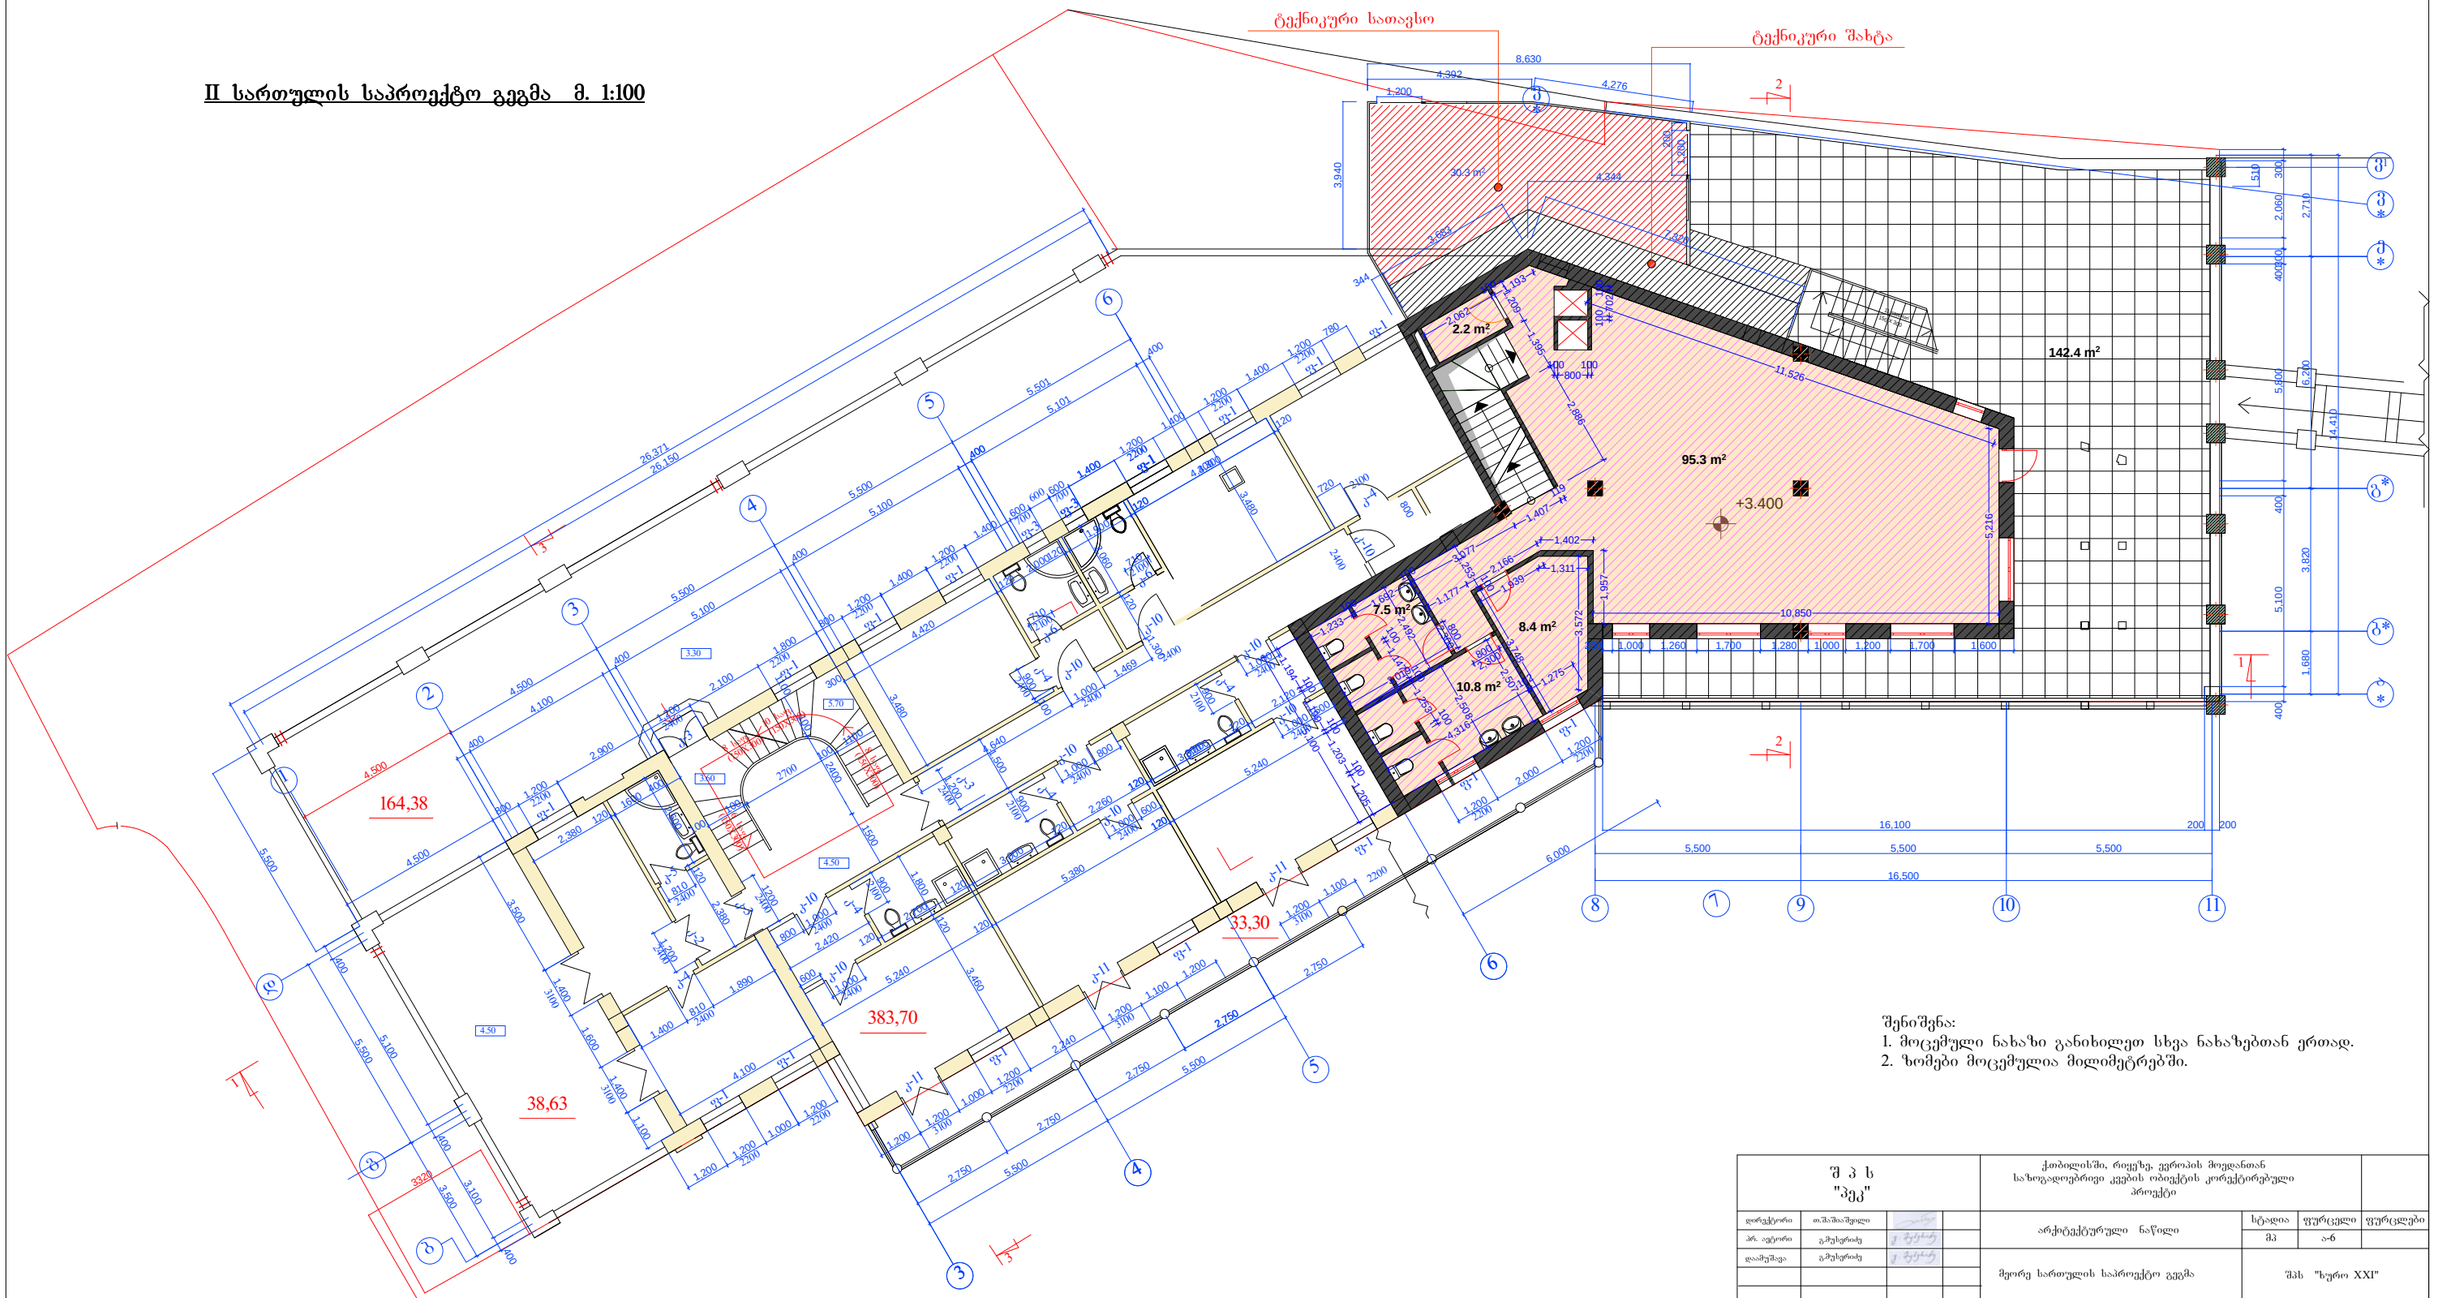

შენიშვნა:
1. მოცემული ნახაზი განიხილეთ სხვა ნახაზებთან ერთად.
2. ზომები მოცემულია მილიმეტრებში.

შ პ ს "პეკ"				ქობულეთში, რიყეზე, ვეროპის მოედანთან სახოგადოებრივი კვების ობიექტის კორექტირებული პროექტი		
დირექტორი	თ.შაშიაშვილი			არქიტექტურული ნაწილი	სტადია	ფურცელი	ფურცლები
პრ. ავტორი	გ.ჭუსტრიძე				მპ	ა-6	
დაამუშავა	გ.ჭუსტრიძე			მეორე სართულის საპროექტო გეგმა	შპს "ხურო XXI"		

III სართულის საპროექტო გეგმა მ. 1:100

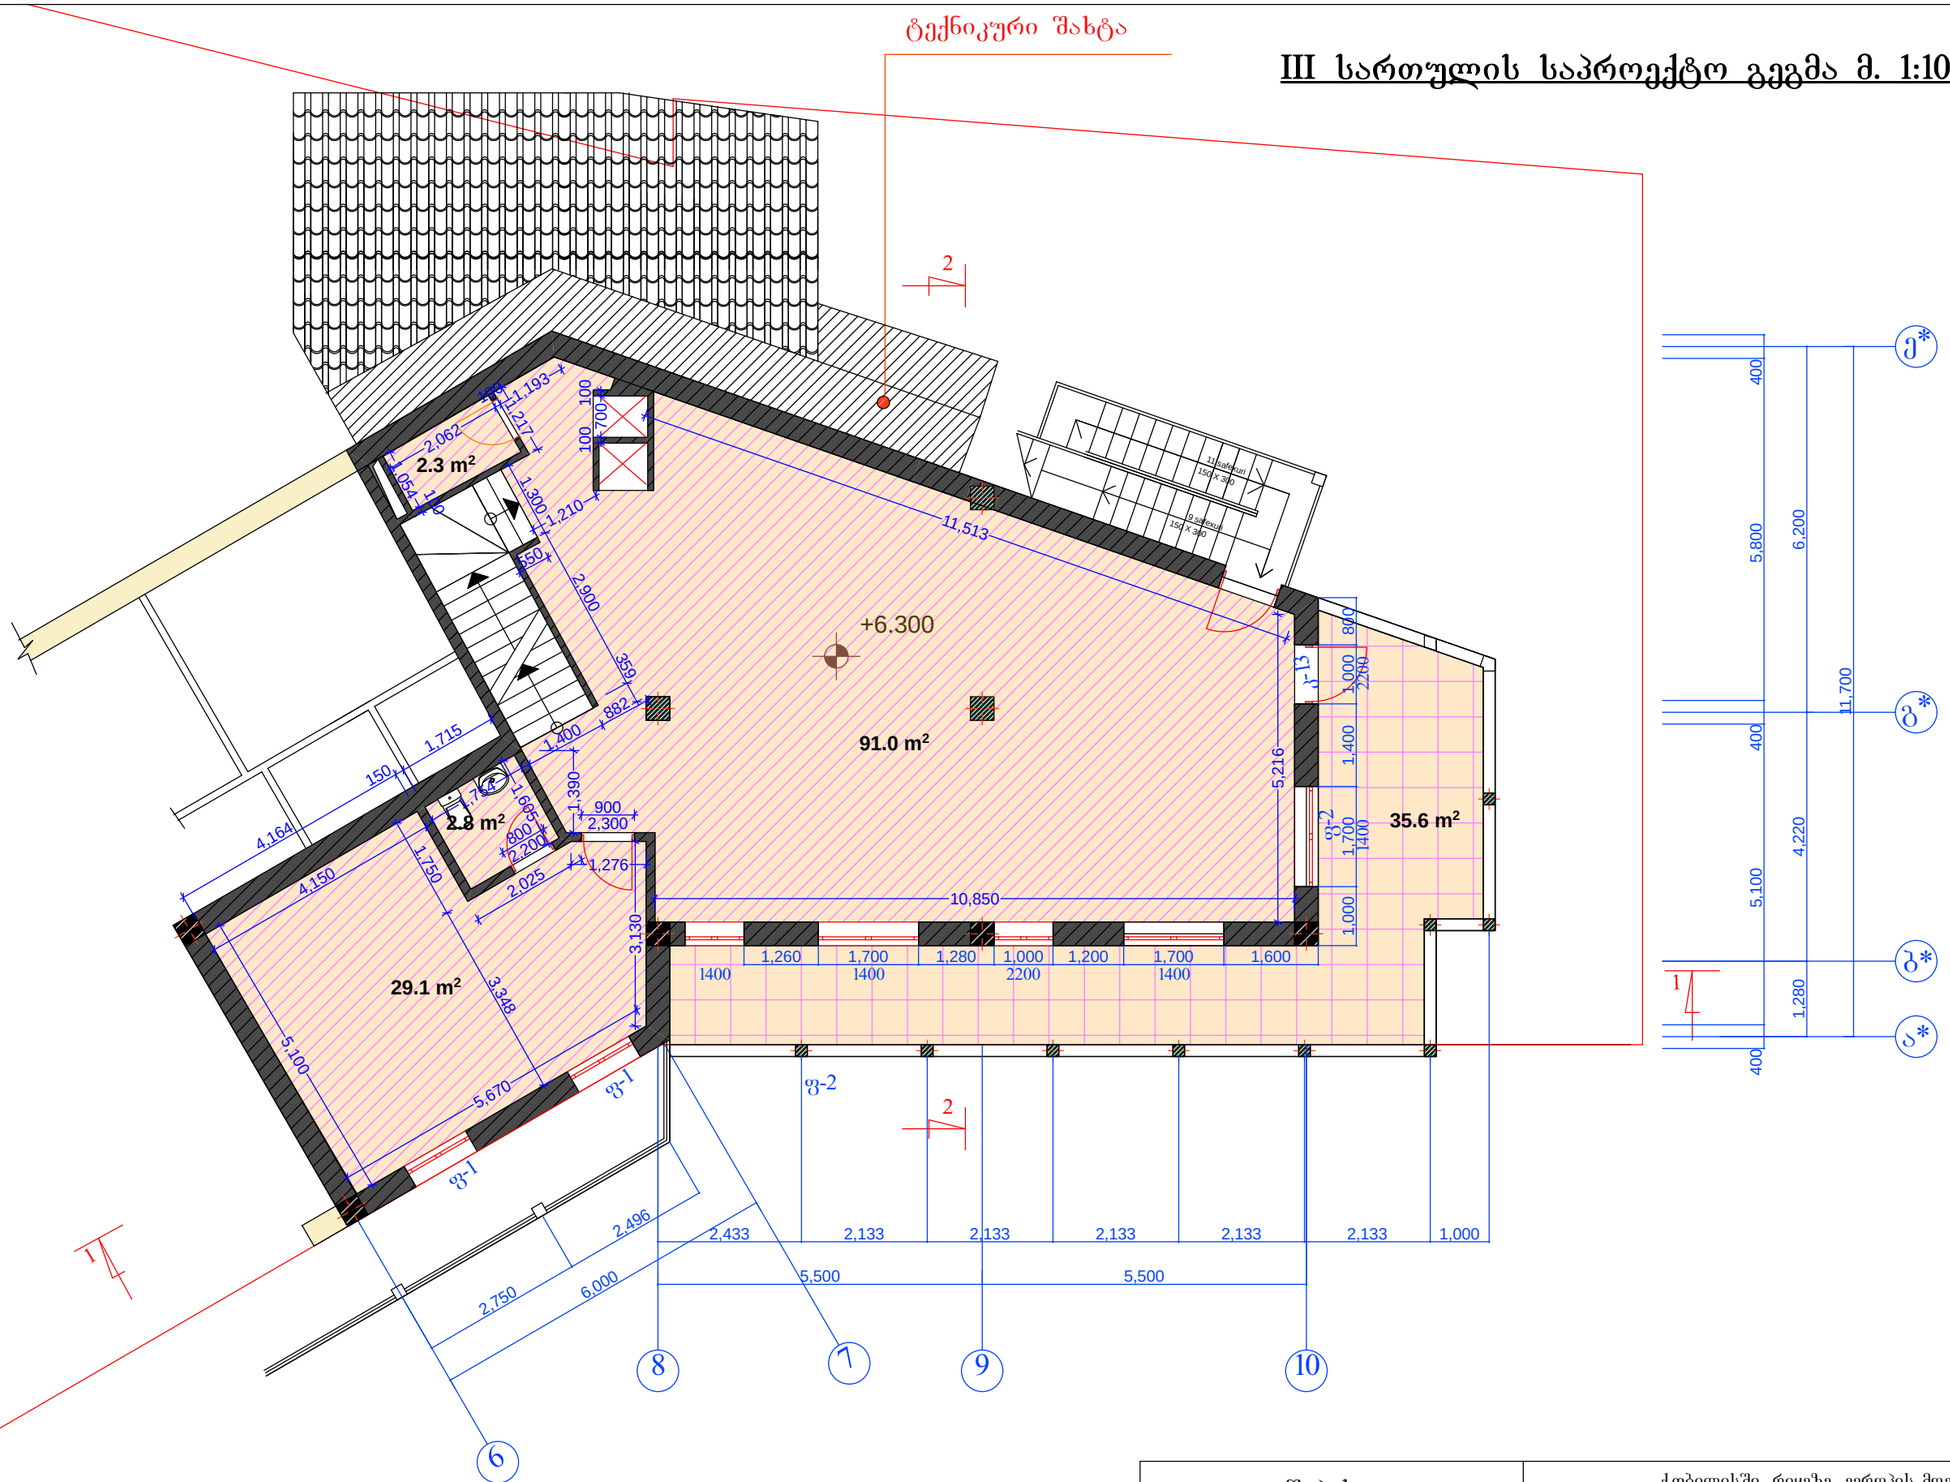

შენიშვნა:
1. მოცემული ნახაზი განიხილეთ სხვა ნახაზებთან ერთად.
2. ზომები მოცემულია მილიმეტრებში.

შ პ ს "ვეკ"				ქ.თბილისში, რიყეზე, ევროპის მოედანთან საზოგადოებრივი კვების ობიექტის კორექტირებული პროექტი			
დირექტორი	თ.შაშიაშვილი			არქიტექტურული ნაწილი	სტადია	ფურცელი	ფურცლები
პრ. ავტორი	გ.ჭუსერიძე				მპ	ა-8	
დაამუშავა	გ.ჭუსერიძე			მესამე სართულის საპროექტო გეგმა	შპს "ხურო XXI"		

IV სართულის საპროექტო გეგმა მ. 1:100

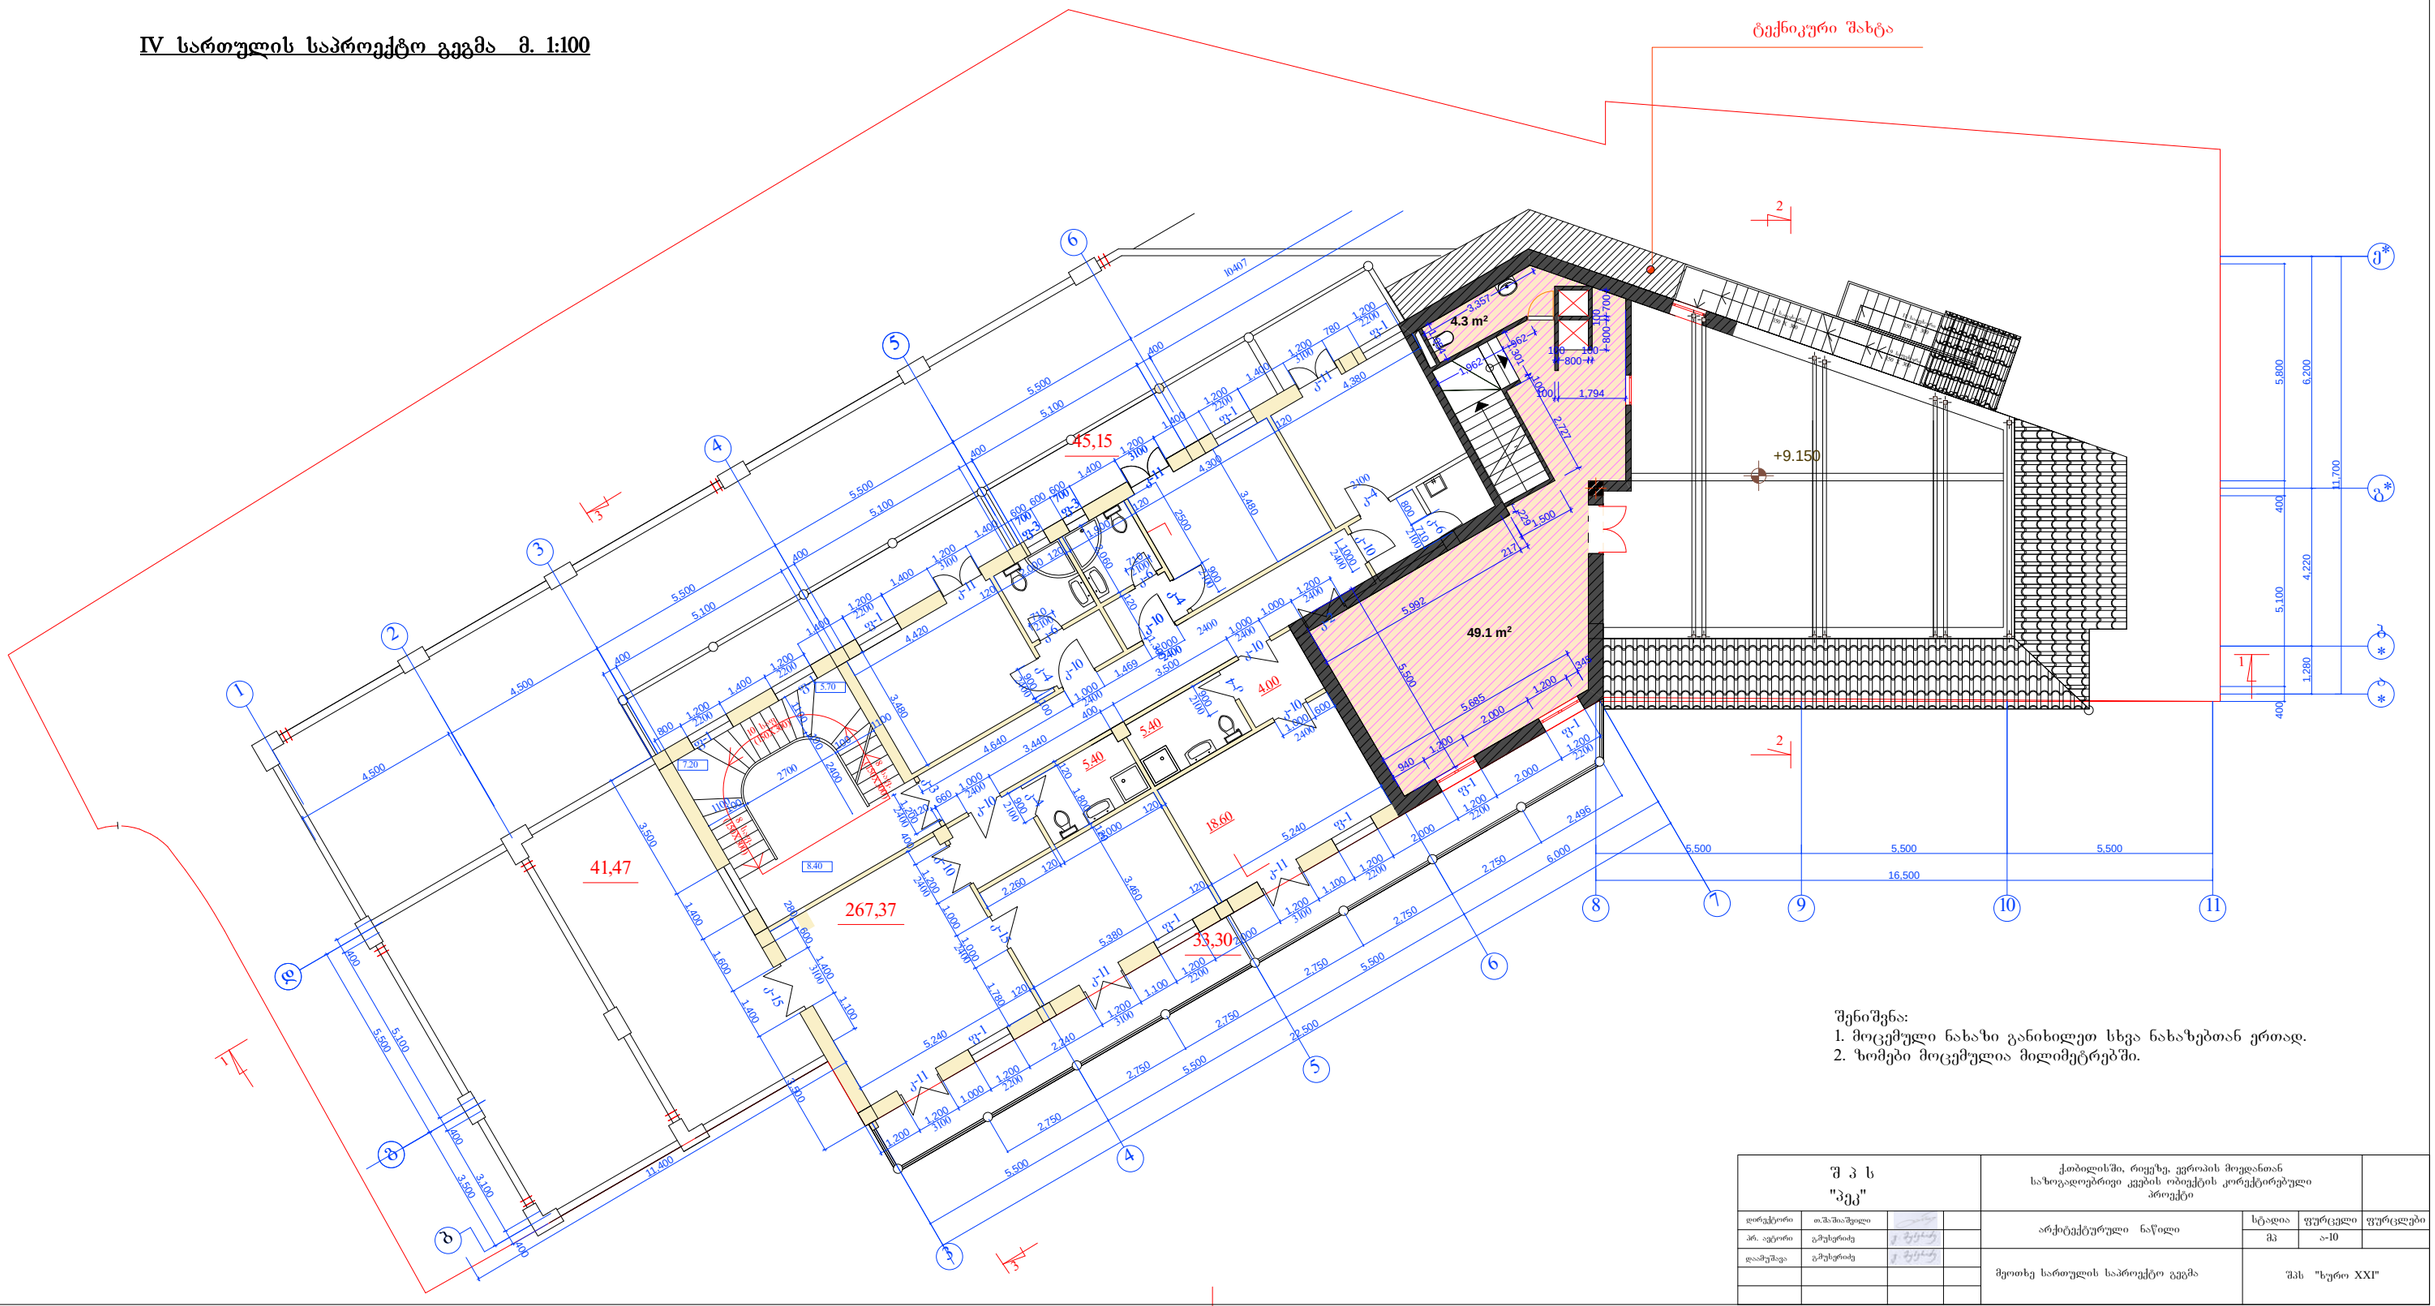

შენიშვნა:
1. მოცემული ნახაზი განიხილეთ სხვა ნახაზებთან ერთად.
2. ზომები მოცემულია მილიმეტრებში.

შ პ ს "პეკ"				ქობალისში, რკინიგზ. ევროპის მოედანთან საზოგადოებრივი კვების ობიექტის კორექტირებული პროექტი		
დირექტორი	ო.შაშიაშვილი			არქიტექტურული ნაწილი	სტადია	ფურცელი	ფურცლები
არ. ავტორი	გ.ფუტურიძე				მპ	ა-10	
დაამუშავა	გ.ფუტურიძე			მეოთხე სართულის საპროექტო გეგმა	შპს "ხური XXI"		

ტერასის საპროექტო გეგმა 12.30 ნიშნულზე მ. 1:100

ტექნიკური შახტა

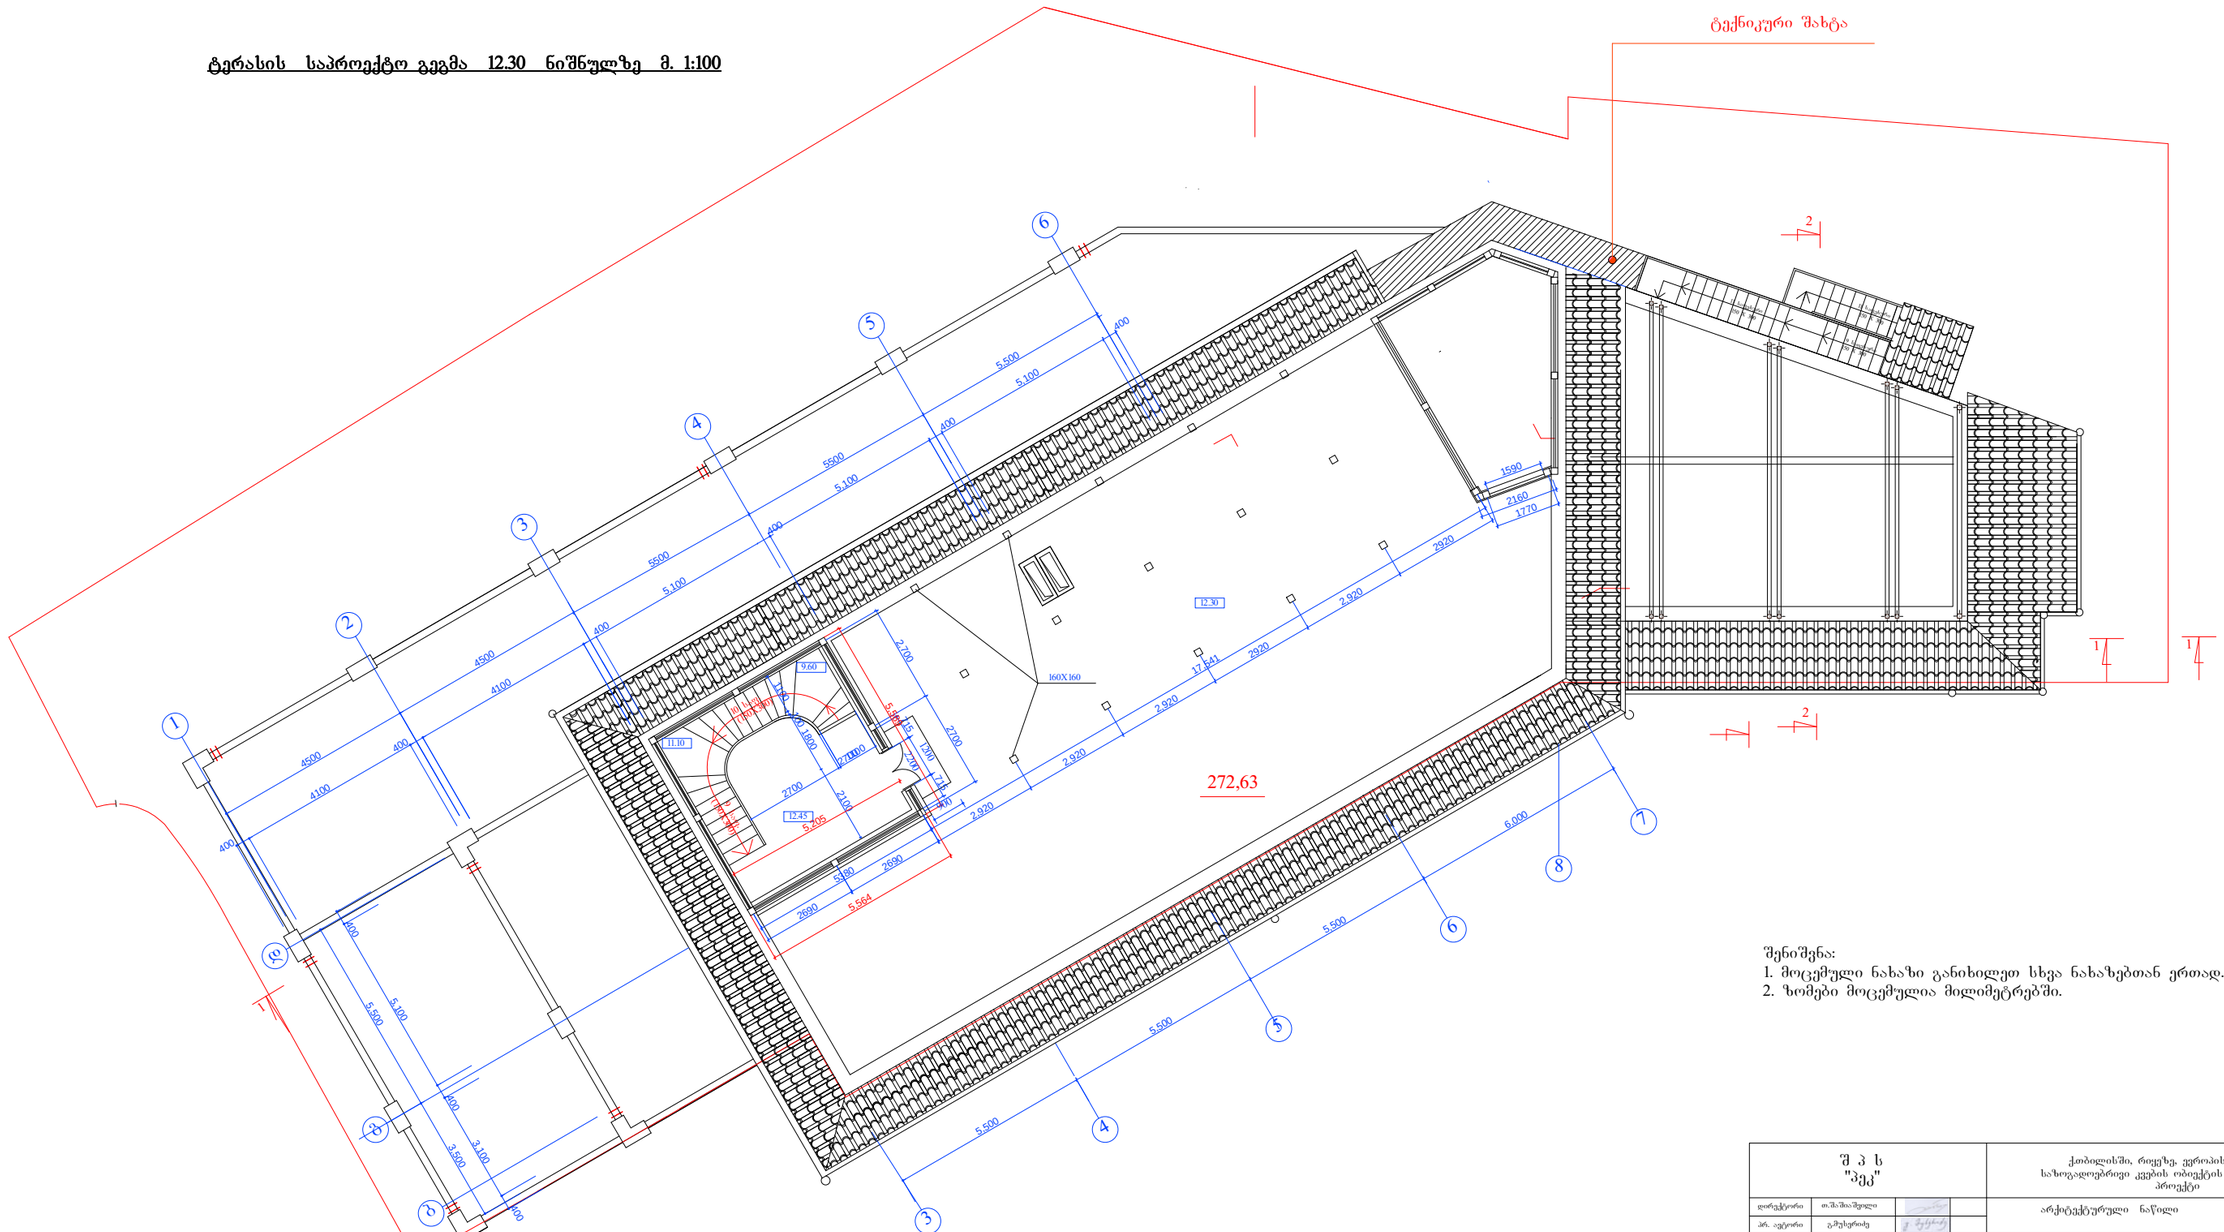

შენიშვნა:
1. მოცემული ნახაზი განიხილეთ სხვა ნახაზებთან ერთად.
2. ზომები მოცემულია მილიმეტრებში.

შ პ ს "პკკ"				ქობილისში, რიყეზე, ვეროპის მოედანთან საზოგადოებრივი კვების ობიექტის კონექტირებული პროექტი			
დირექტორი	თ.შალაშვილი			არქიტექტურული ნაწილი	სტადია	ფურცელი	ფურცლები
პრ. ავტორი	გ.ჩუხუროძე				მპ	ა-12	
დაამუშავა	გ.ჩუხუროძე			ტერასის საპროექტო გეგმა 12.30 ნიშნულზე	შპს "ხურო XXI"		

ტერასის სახურავის საპროექტო გეგმა 15.45 ნისნულზე მ. 1:100

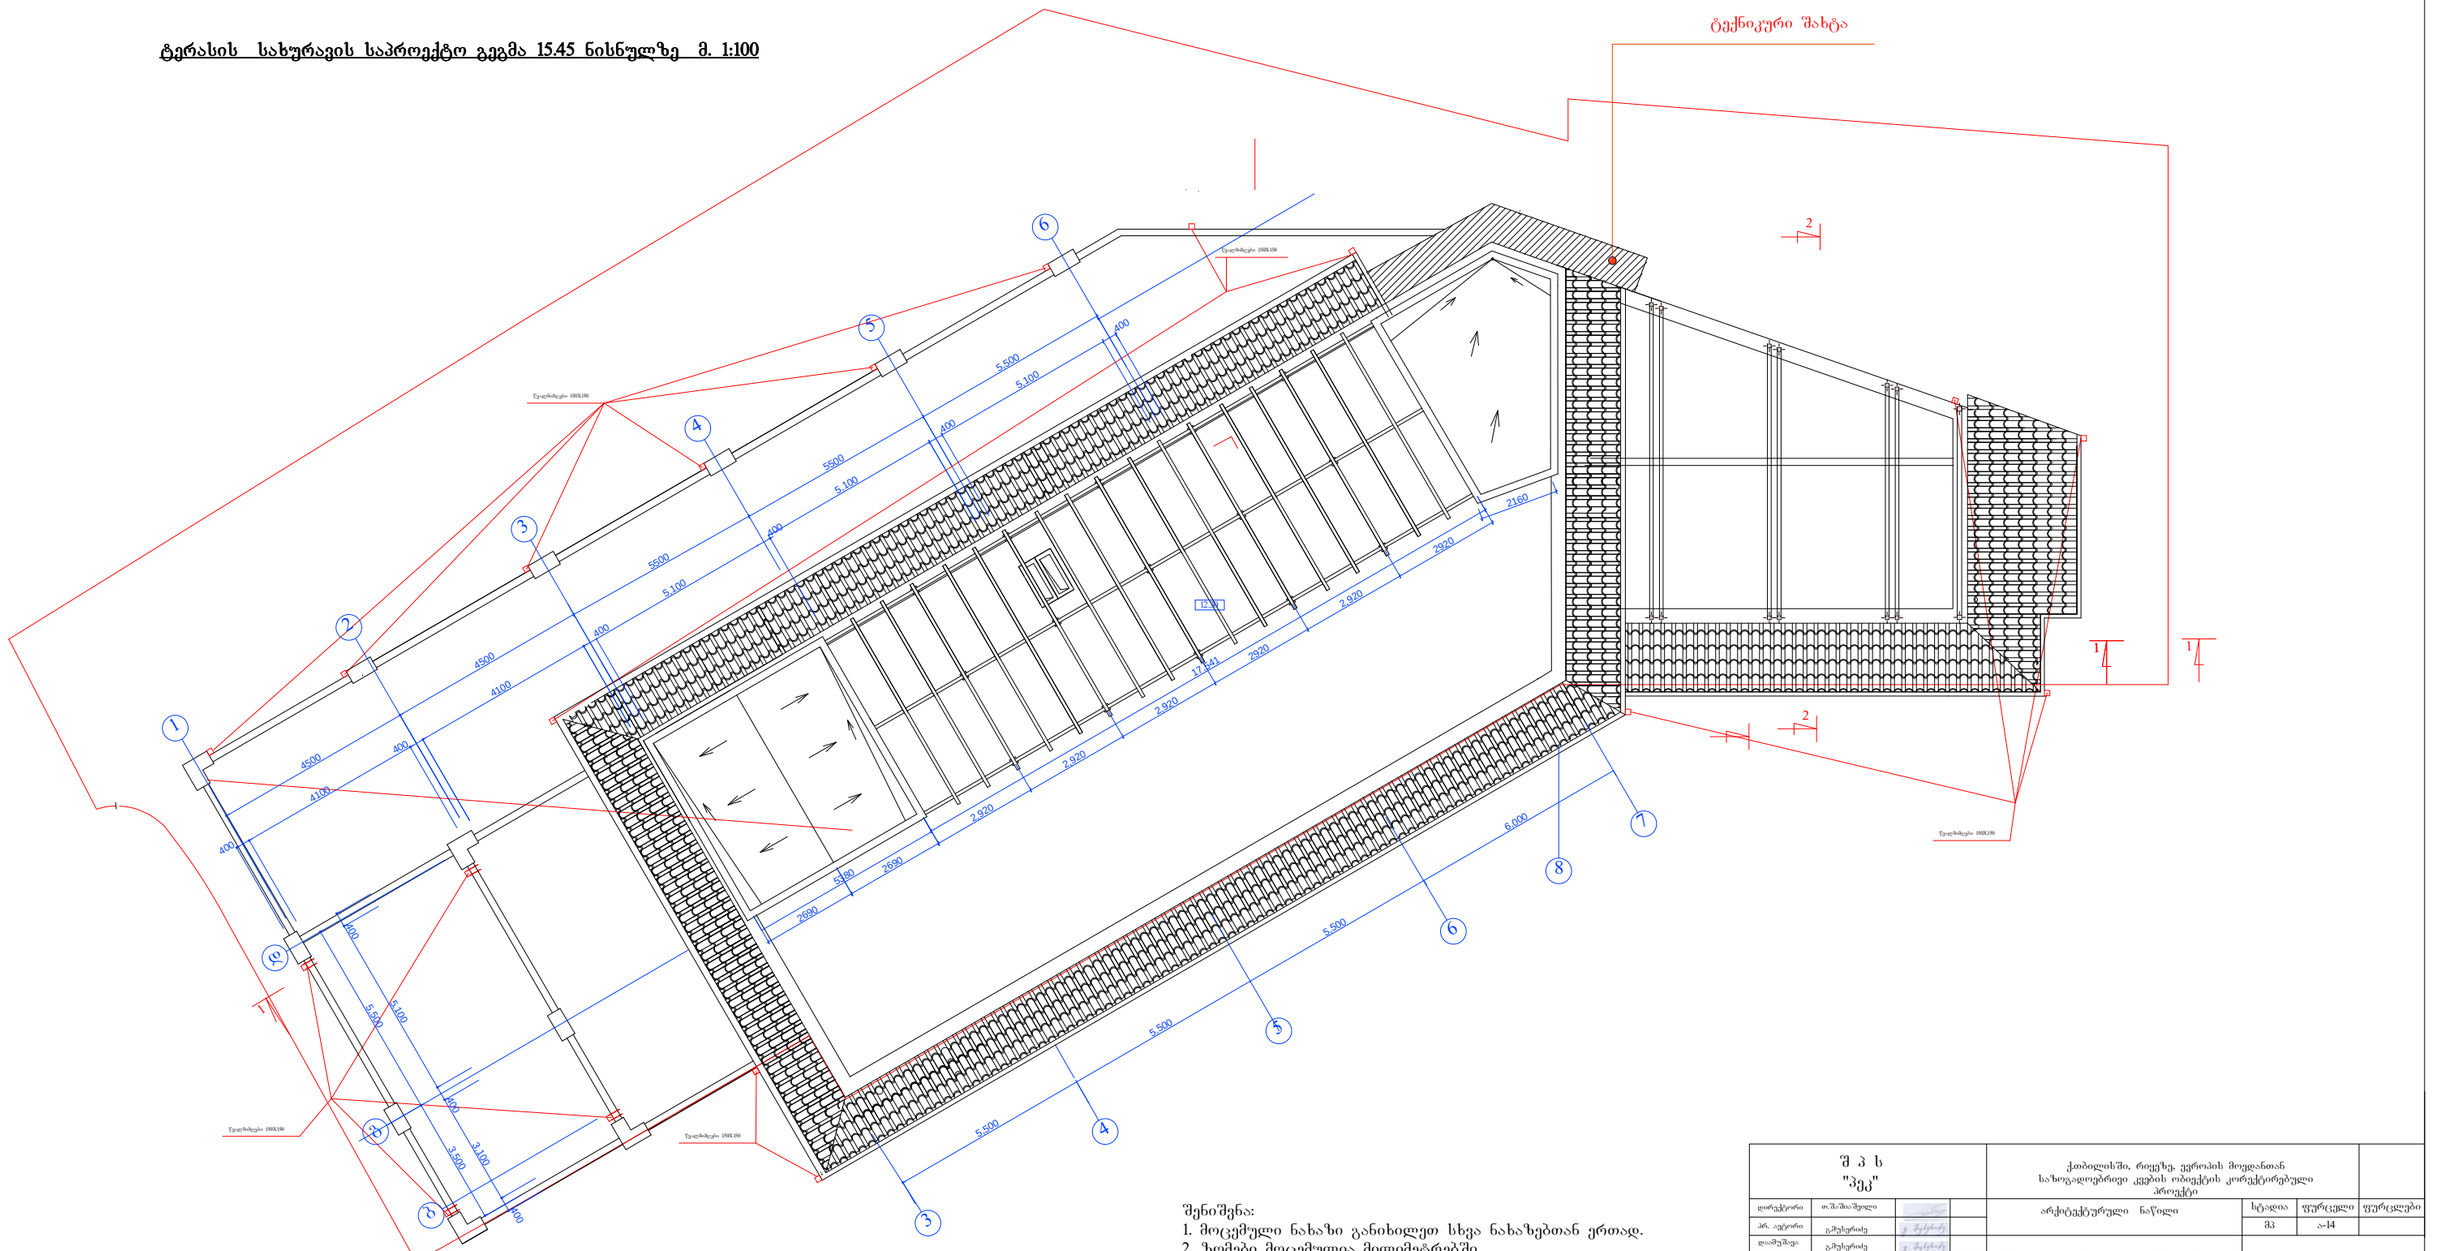

შენიშვნა:
1. მოცემული ნახაზი განიხილეთ სხვა ნახაზებთან ერთად.
2. ზომები მოცემულია მილიმეტრებში.

შპს "ვეკ"				ქობულეთში, რაყვეზე, ევროპის მოედანთან საზოგადოებრივი ცენტრის ობიექტის კორექტირებული პროექტი			
დირექტორი	ო.შალამბერიძე			არქიტექტურული ნაწილი	სტადია	ფურცელი	ფურცლები
პრ. ინჟინერი	გ.ფუტკარაძე				შპ	ა-14	
დაამუშავა	გ.ფუტკარაძე			ტერასის სახურავის საპროექტო გეგმა 15.45 ნიშნულზე მ1:100	შპს "ხერო XXI"		