განმარტებითი ბარათი

საპროექტო ტერიტორია მდებარეობს ლესელიძეზე, პროექტით
გათვალისწინებულია არსებული ვიტრაჟის და კარის მოხსნა
ჟალუზის განთავსება რომელის თავი ჩაიმალება ასევე საპროექტო
აბრის უკან, ასევე მოხდება წვენის ჩამოსასხმელი აპარატისა და
დახლ მაცივარის დადგმა რომელიც გადაიხურება ტენტით.
აბრის გაბარიტები შეესაბამება მეზობლის მიერ შეთანხმებული
აბრის გაბარიტებსა და სიმაღლეს ერთიანი ვიზუალის შესანარცუნებლად

ET

pepsi

beko

ЧУРЧХЕЛА

OPEN

საპროექტო სარეკლამო აბრა, ტენტი და ჟალუზი




ET
pepsi


AYLEEN
ICE
بستنی آیلین

beko


ЧУРЧХЕЛА

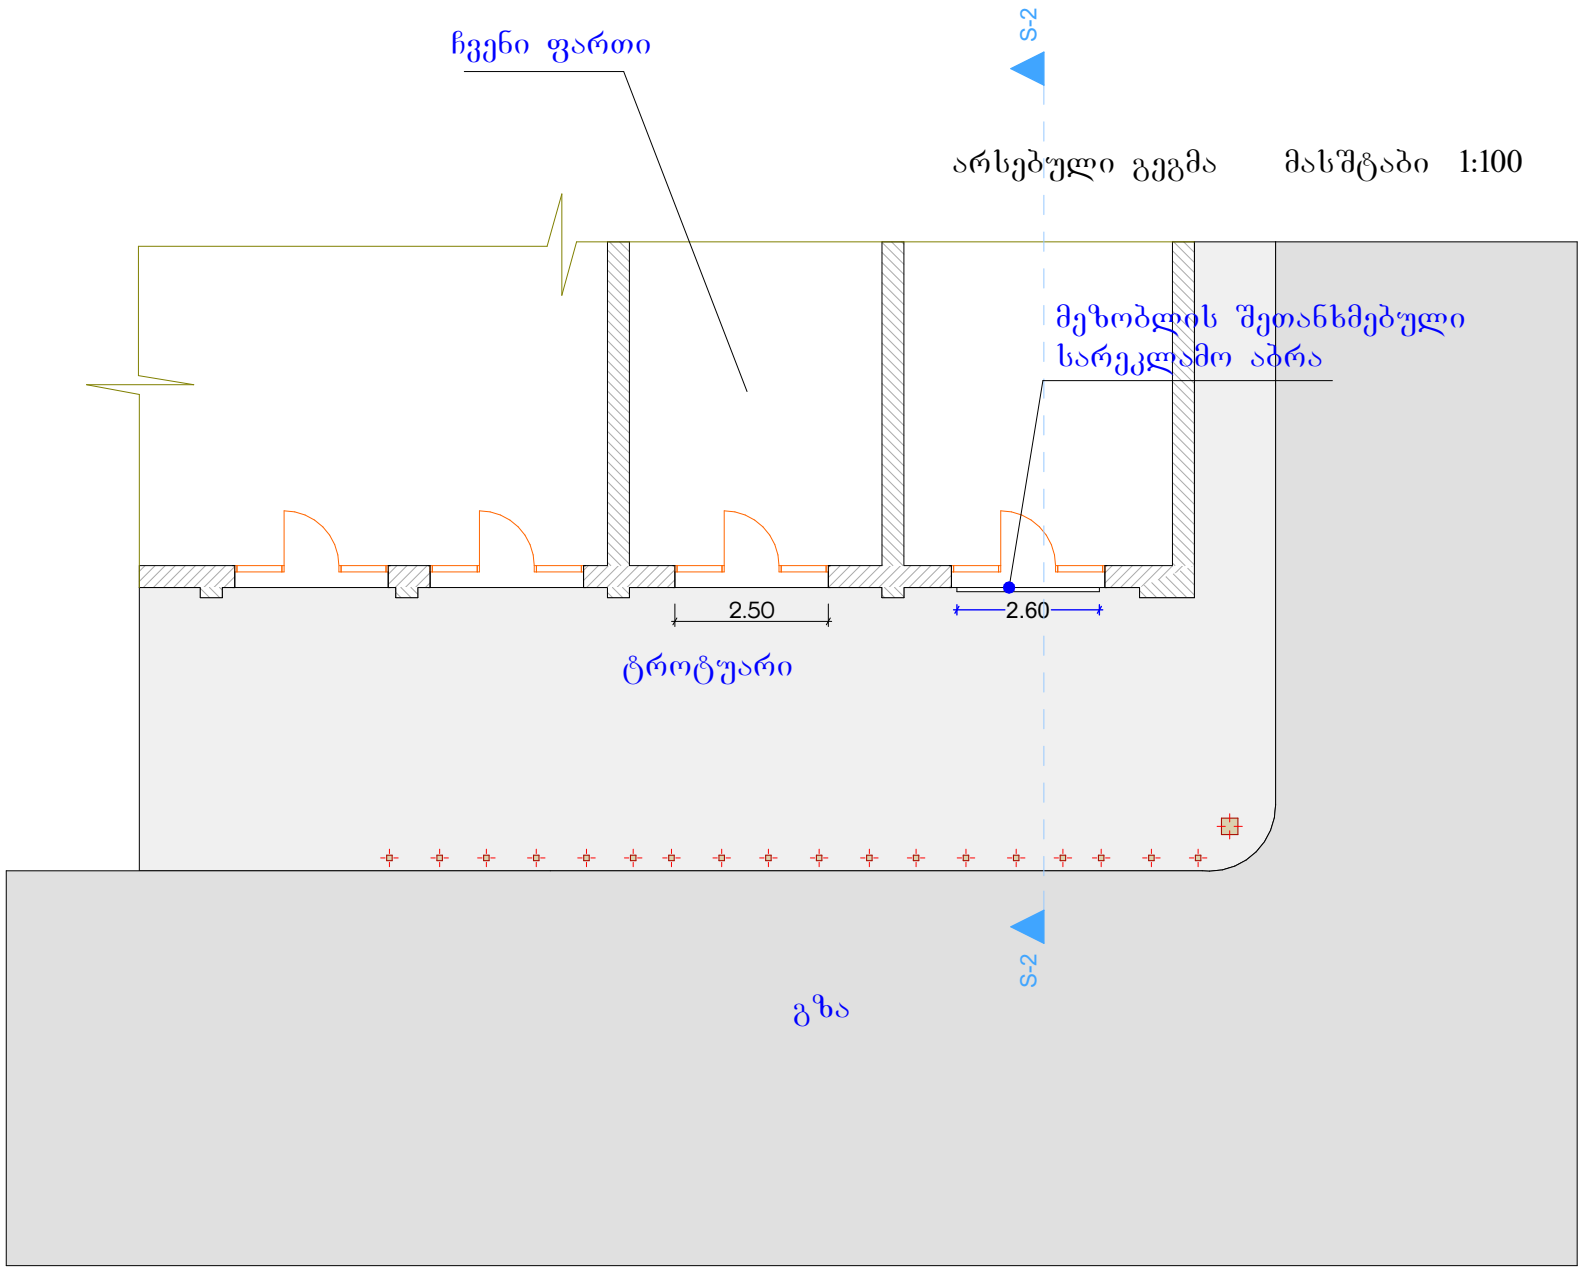
ჩვენი ფართი
S-2
არსებული გეგმა
მასშტაბი 1:100
მეზობლის შეთანხმებული
სარეკლამო აბრა
2.50
2.60
ტროტუარი
S-2
გზა

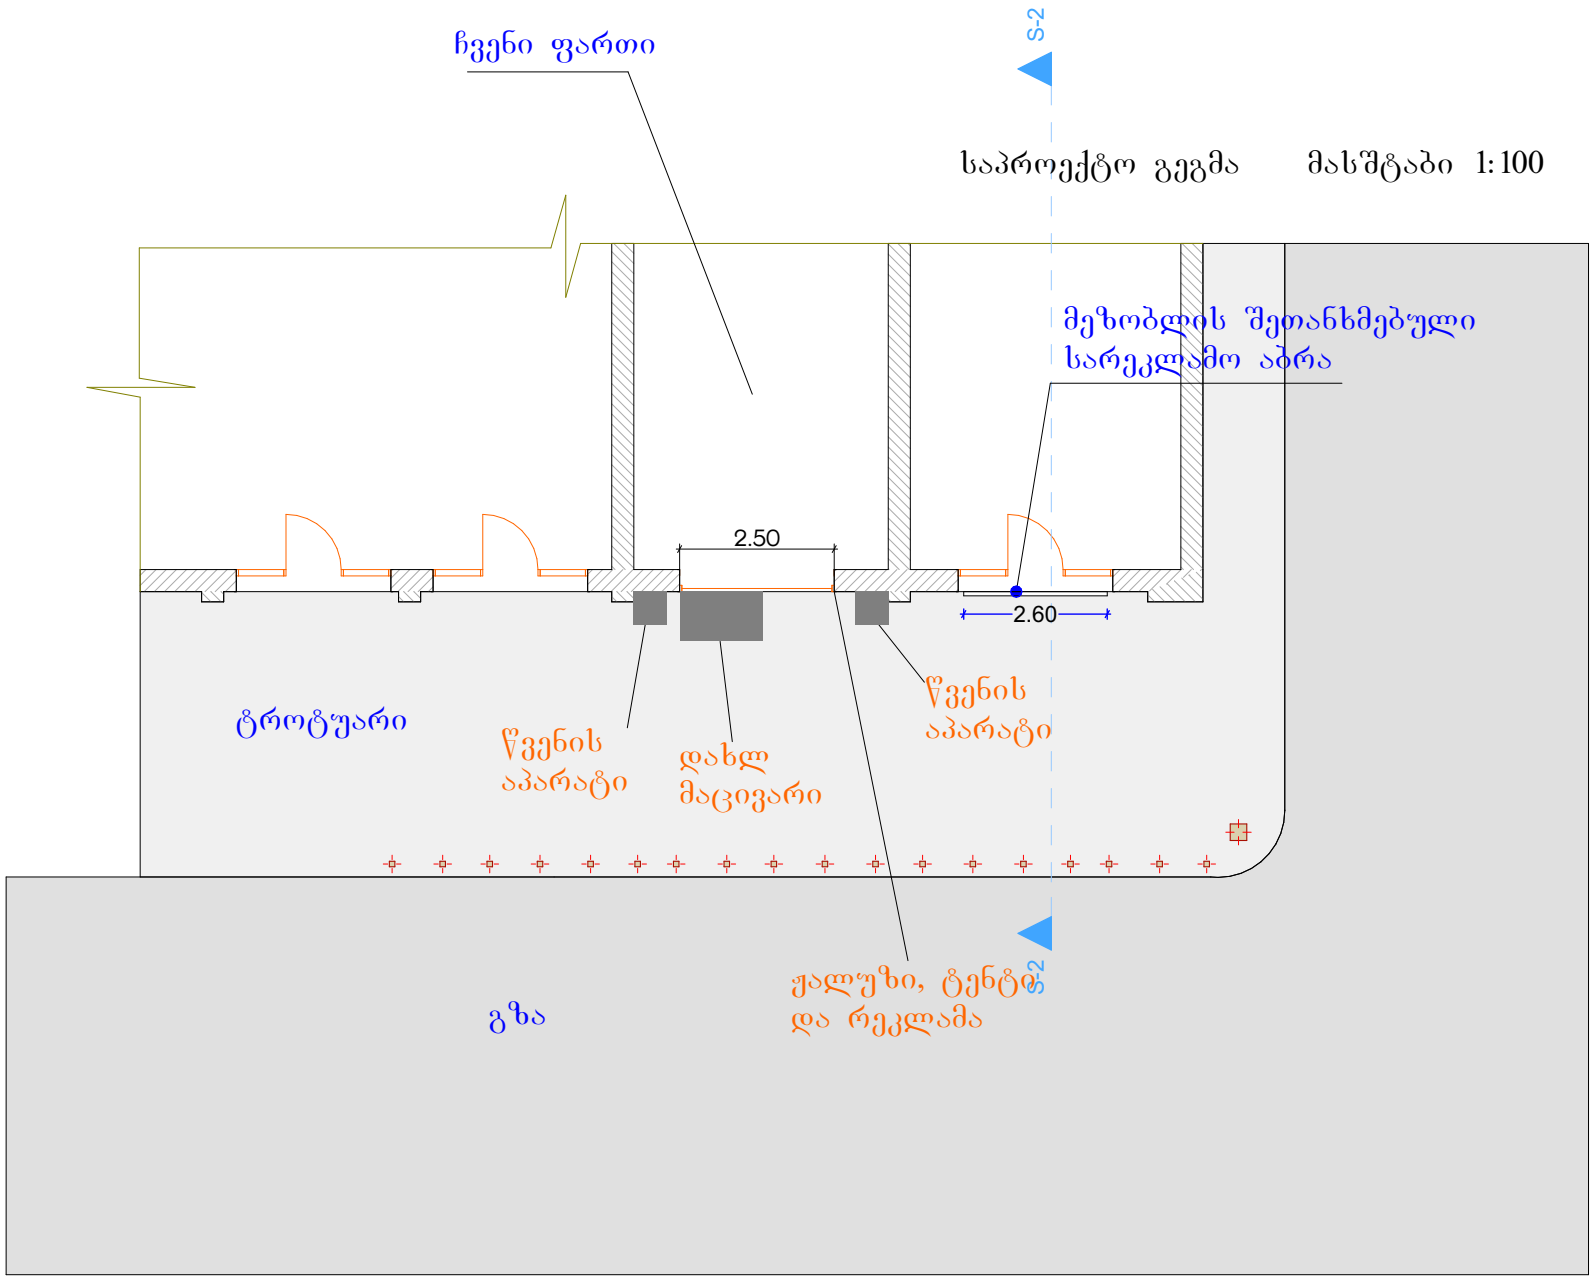
ჩვენი ფართი
S-2
საპროექტო გეგმა
მასშტაბი 1:100
მეზობლის შეთანხმებული
სარეკლამო ბანერა
2.50
2.60
ტროტუარი
წვენის
აპარატი
დახლ
მაცივარი
წვენის
აპარატი
ჟალუზი, ტენტი
და რეკლამა
S-2
გზა

საპროექტო ჭრილი მასშტაბი 1:100

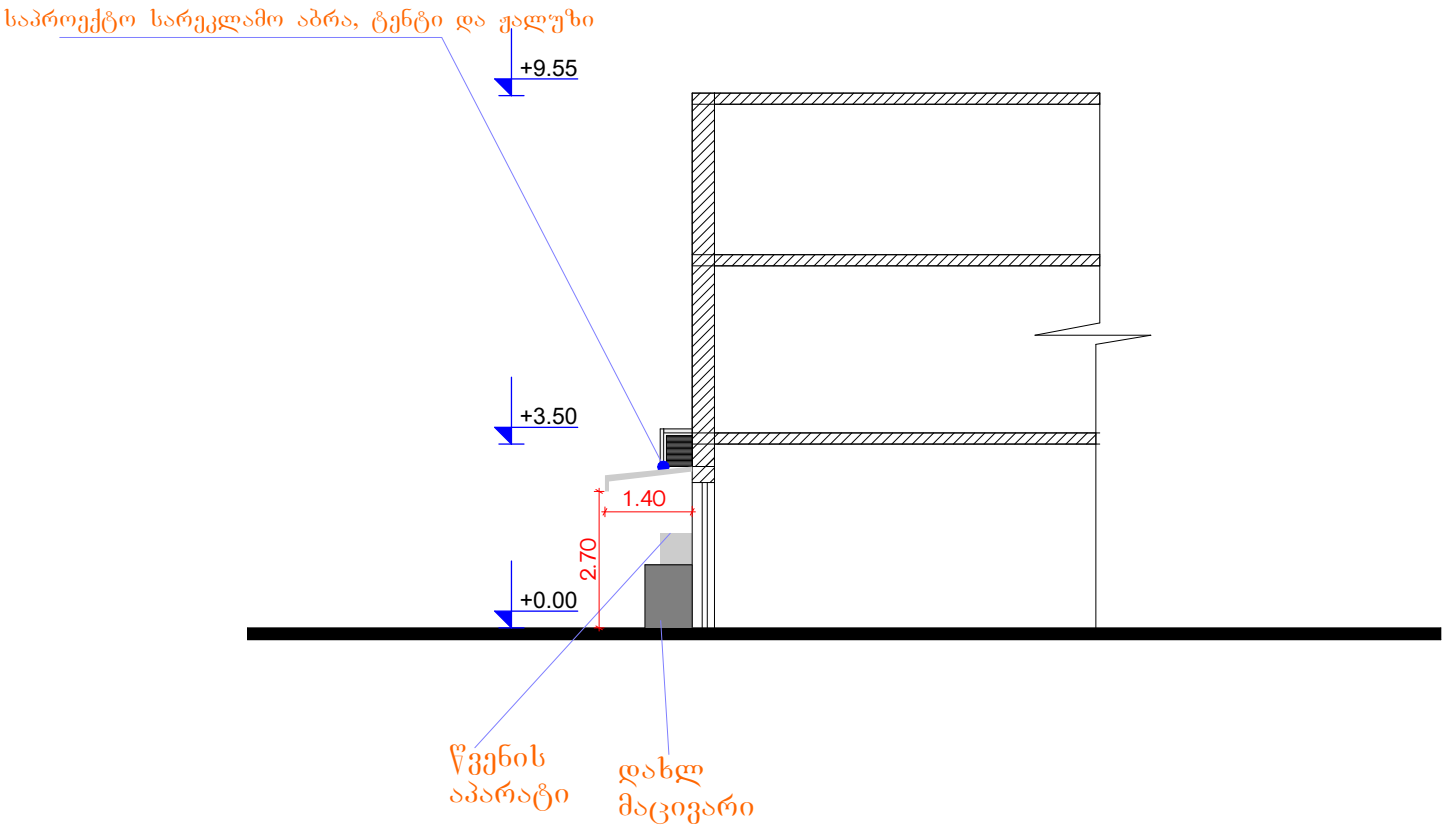

არსებული ფასადი მასშტაბი 1:100

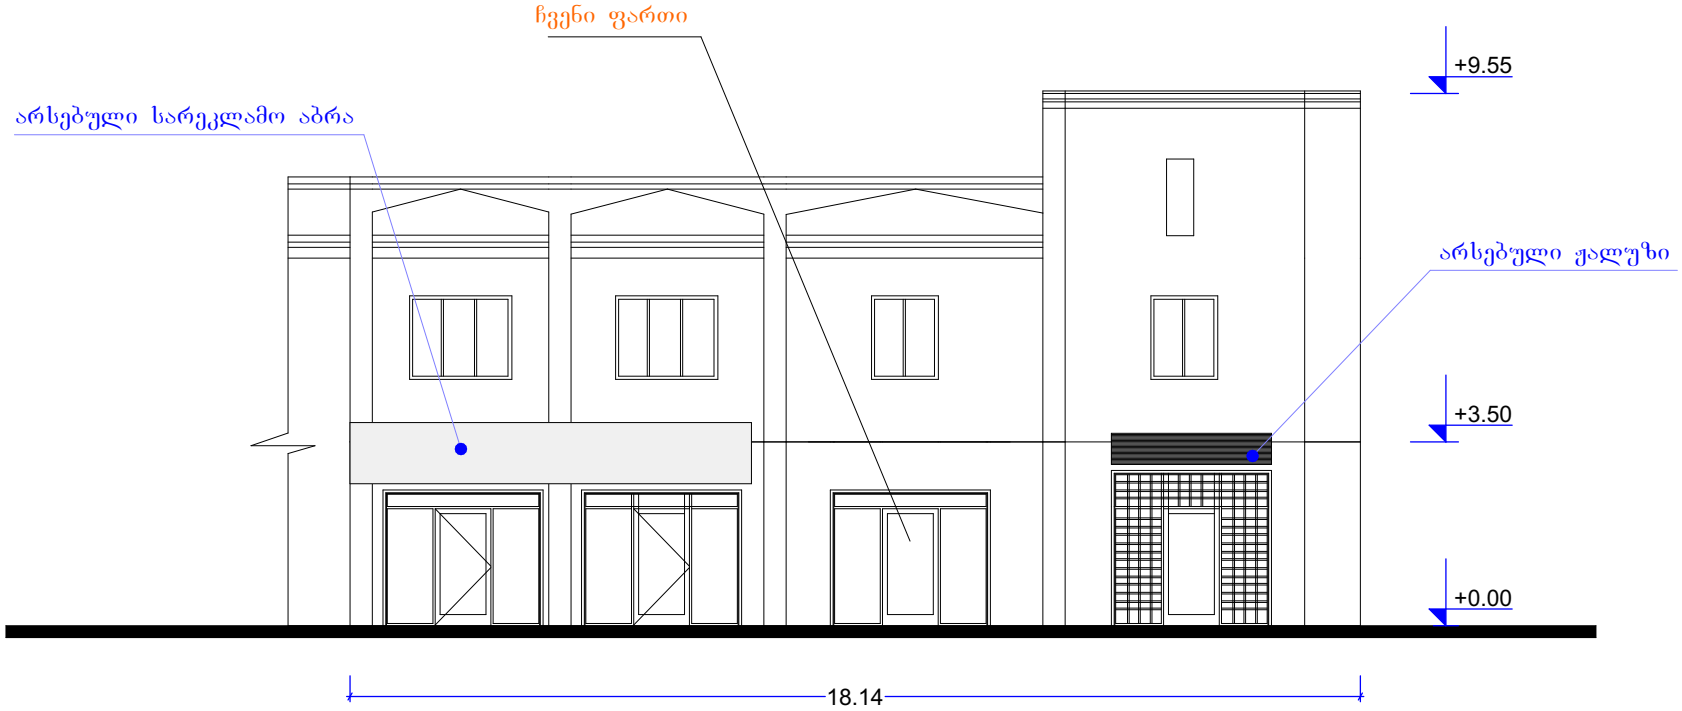

არსებული ფასადი მასშტაბი 1:100

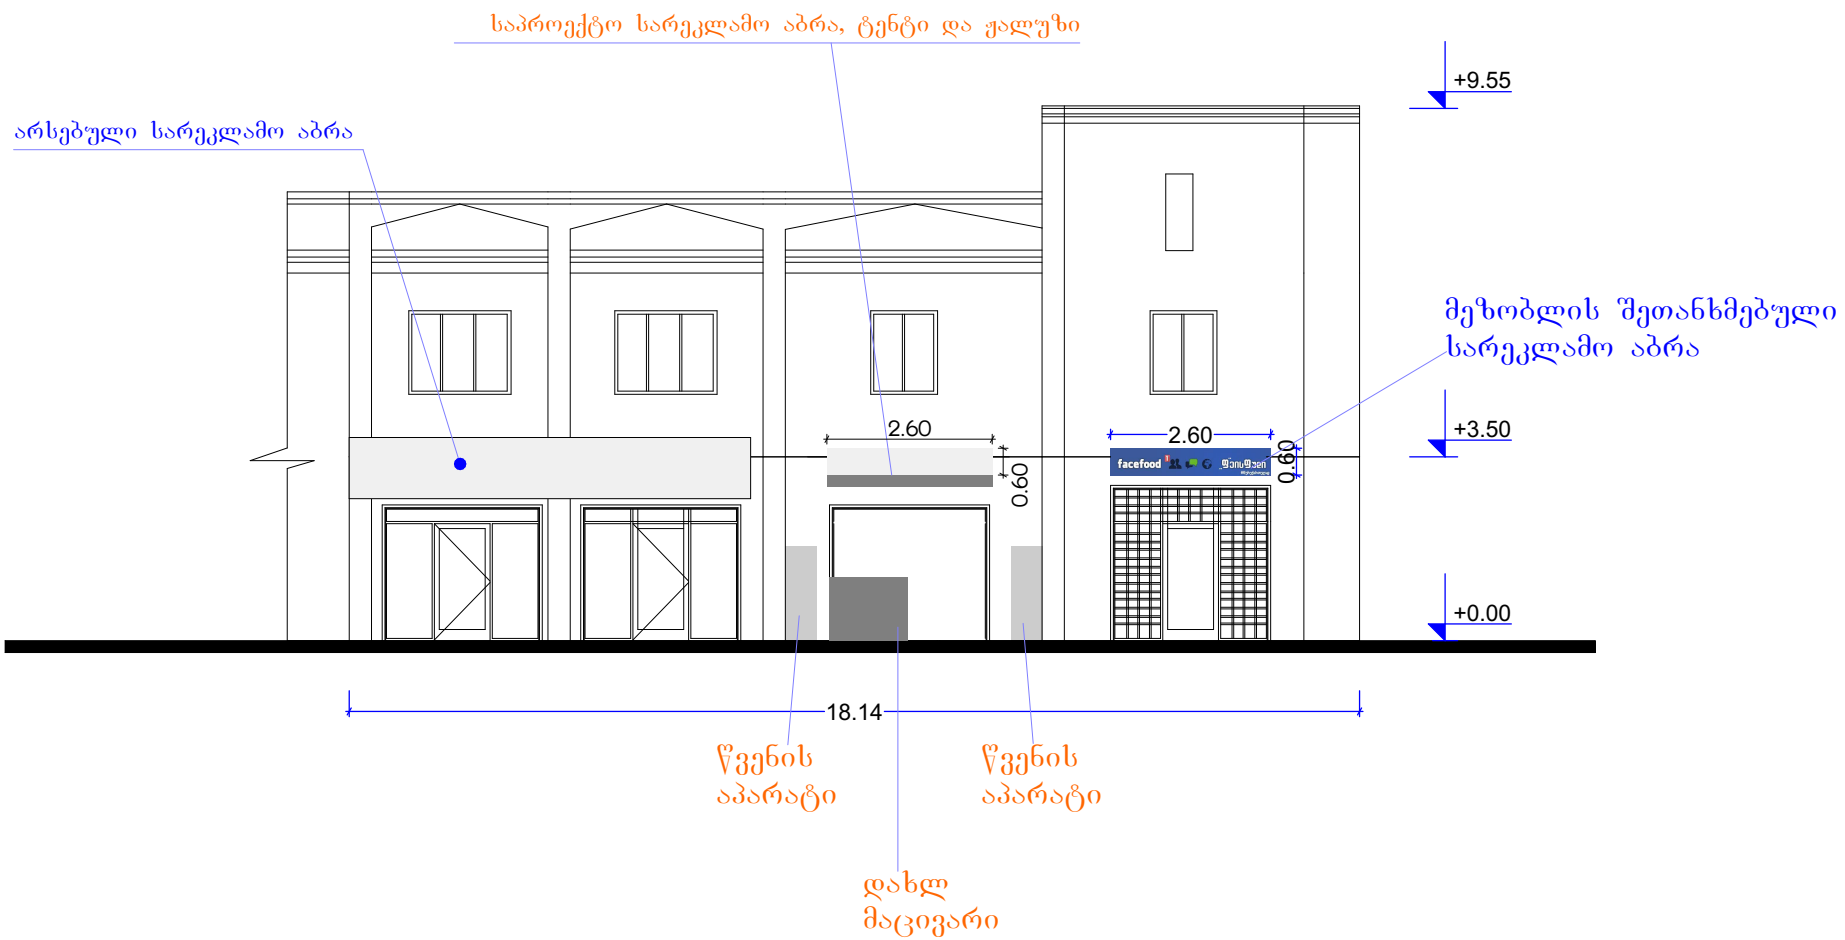

მ შ ე ნ ე ბ ლ ო ბ ი ს დ ღ ი უ რ ი გ რ ა ფ ი კ ი

სამუშაოთა ჩამონათვალი	I თვე						II თვე						III თვე					
	5	10	15	20	25	30	5	10	15	20	25	30	5	10	15	20	25	30
ვიტრაჟის ამოღება, ჟალუზისა და ტენტის მოწყობა. გარე აპარატურის დადგმა. რეკლამის მოწყობის სამუშაოები	◄								90									►