„ა-ბ„ მონაკვეთში არ არის დასრულებული კედლის მოწყობა

-3.60 ნიშნულზე შეცვლილია პანდუსის ფორმა. „6-6„ ღერძზე გასაქელებულია კედლების სისქე. „ა-ბ„ ღერძებში არ არის დასრულებული კედლების მოწყობა. „5-5„ ღერძებს გარეთ კაპიტალური კედლები ნაწილობრივ მოწყობილია ლითონის ჭალუზით








ავტოფარეხის გეგმა

„ა-ა„ ღერძთან დამატებული კოლონები

„6-6„ ღერძზე გასაქელებულია კედლების სისქე

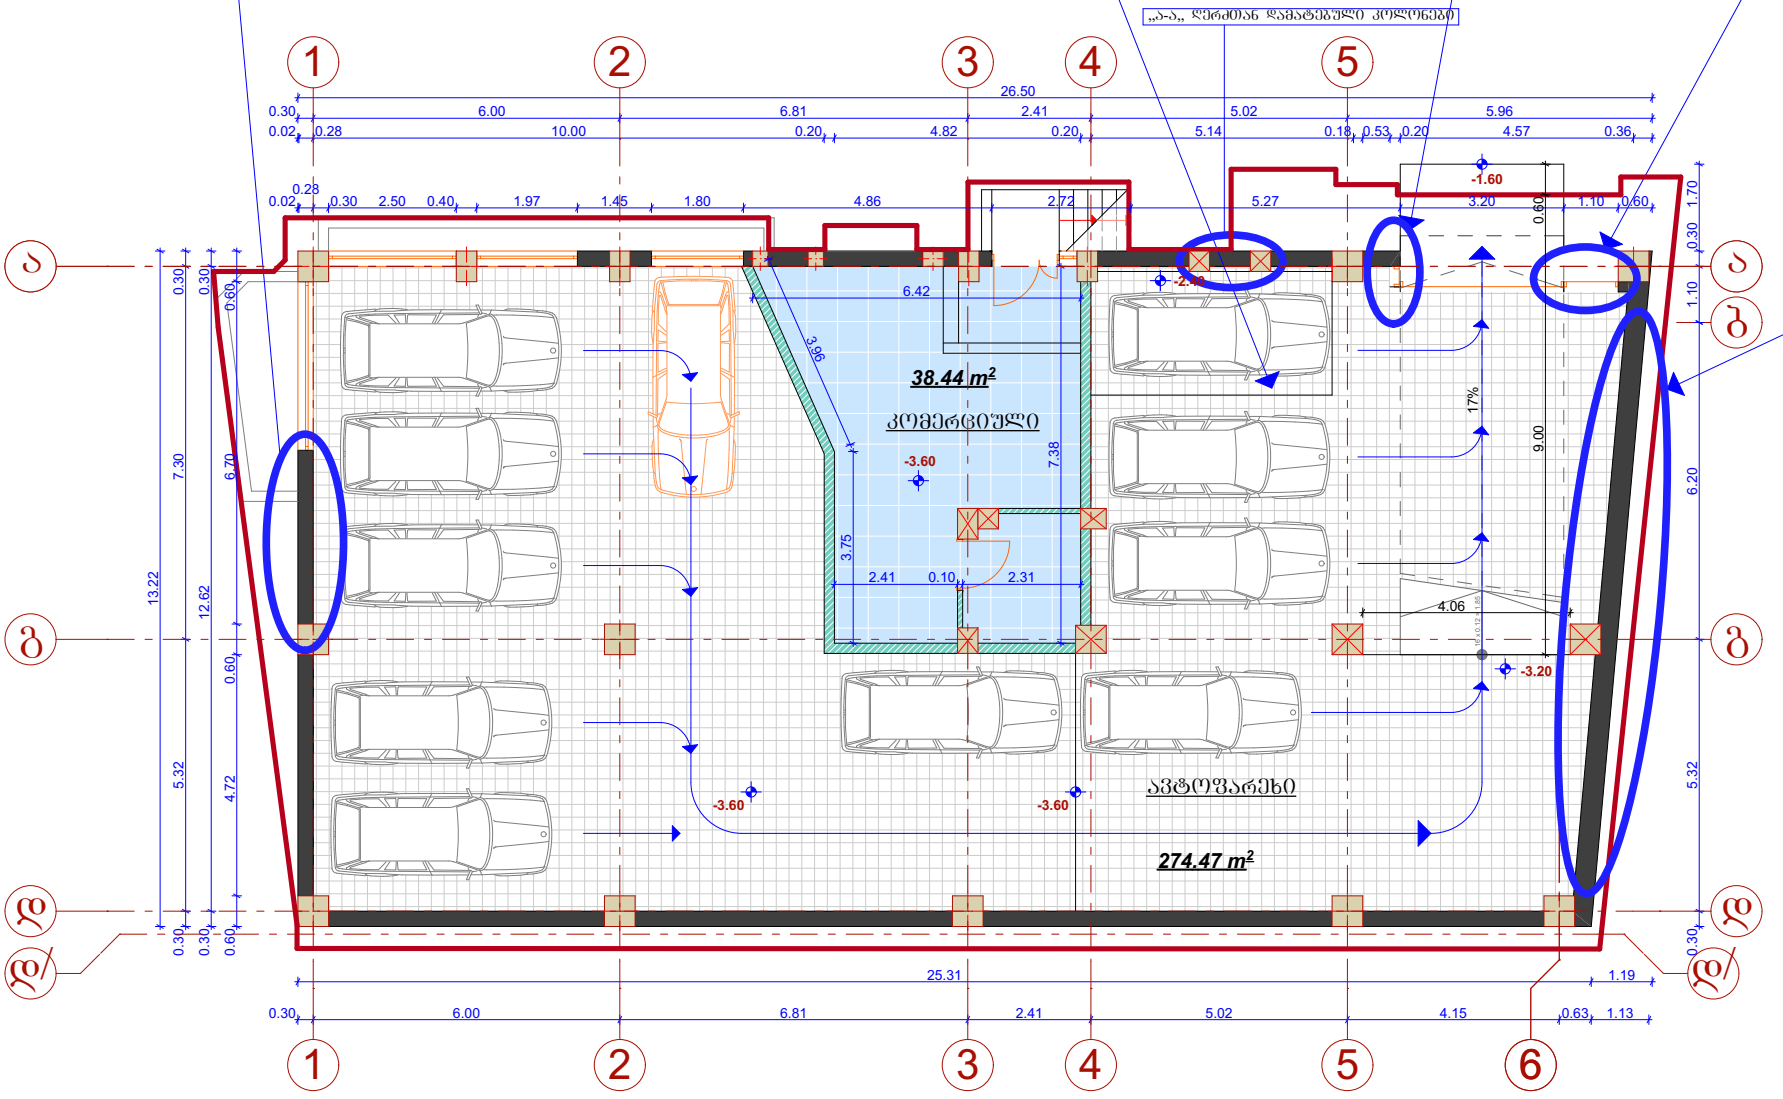

კონსტრუქციული ელემენტები	საჯაშხლო ფარდი
	საცხოვრებელი ფარდი
	კოლონა
	ბეტონის კედელი
	ბლოკის კედელი
	საცხოვრებელი ბინის ნუმერაცია
	არამატერიალური ნივთები
	საფანტელაცია დიდზე
	კონსტრუქციული და გამაგრების ჭრილებზე განკუთვნილი ადგილი

დამკვეთი	ლევან ჯანჯღავა
მრავალბინიანი საცხოვრებელი კორპუსი	
საპროექტო ობიექტის მისამართი	
ქ. თბილისი, მთაწმინდის რ-ნი, ჯანაშიას ქ. №12, 16. ხერასაის. ქ. №14	
დირექტორი	გ. შეგრელიშვილი
არ. ავტორი	გ. შეგრელიშვილი
	გ. მირიანაშვილი
შემსრულა	გ. კოპაძე

ავტოფარეხის გეგმა

სტადია	ფურც.	თარიღი	მასშტაბი	ფორმატი
მპ.	11	12.04.17.	1:150	A-3

შ.პ.ს. "მაბი ჯგუფი"

ს/კ 404451856	კორექტირება

თბილისი, სულხან-საბას ქუჩა №6
ტელ: +995 5 71 973 000

ფასი

+0.00 ნიშნულის გეგმა

+0.00 ნიშნულზე „3-4„ მონაკვეთში შეცვლილია გამწვანების ფორმა, დამატებულია კედელი

„4-5„ მონაკვეთში არ არის მოწყობილი კარი



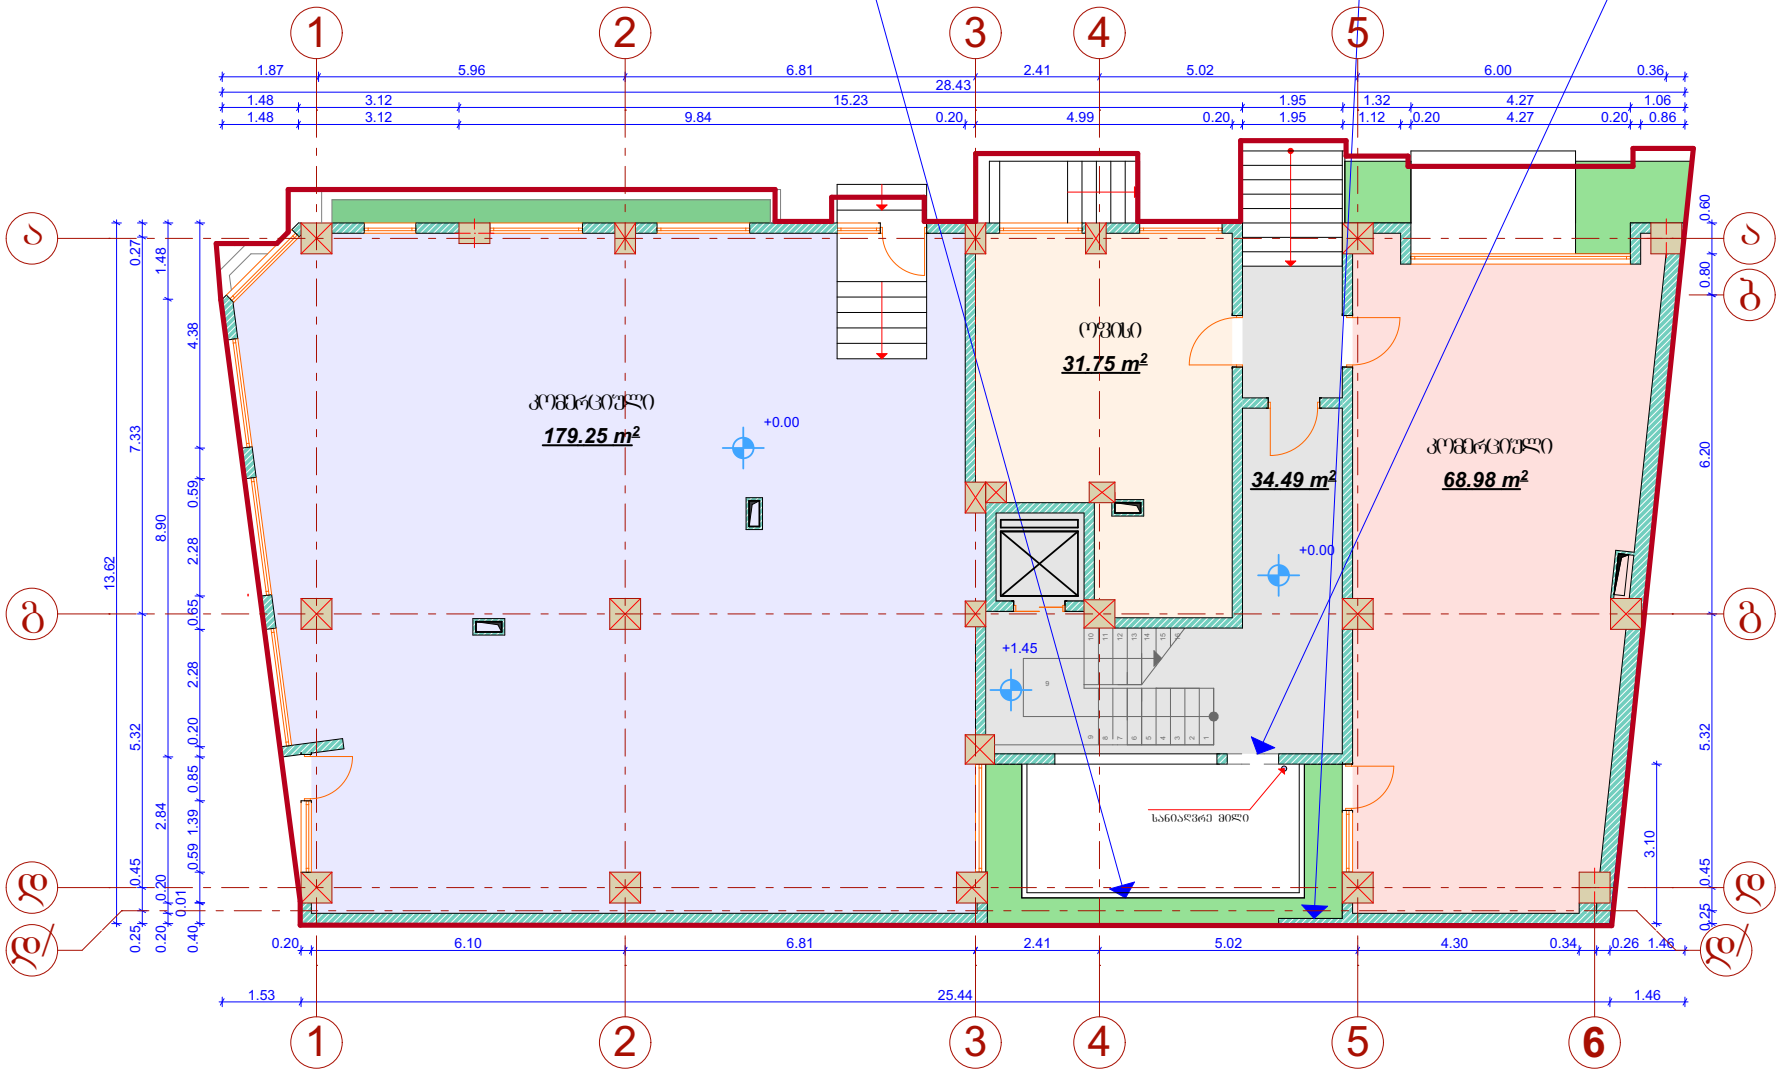

	საზაფხულო ფარდი
	საცხოვრებელი ფარდი
	კედელი
	პანტრის კედელი
	ბლოკის კედელი
	საცხოვრებელი ბინის ნუმერაცია
	არაინტენსიური ნიშნული
	საფეხმოლაციო ღიობი
	კონდენციონერისა და გამობრუნების ძაბანისთვის გამკეთებული ადგილი

დამკვეთი	ლევან ჯანჯღავა
მრავალბინიანი საცხოვრებელი კორპუსი	
საპროექტო ობიექტის მისამართი	
ქ. ობილისი, მთაწმინდის რ-ნი, ჯანაშიას ქ. №12, 16. ხორავას. ქ. №14	
დირექტორი	
არ. ავტორი	გ. მელრელიშვილი
	გ. მირიანაშვილი
შესრულა	გ. კოპაძე

+0.00 ნიშნულის გეგმა

სტადია	ფურც.	თარიღი	მასშტაბი	ფორმატი
მ.პ.	11	12.04.17.	1:150	A-3

შ.პ.ს. "მაგი ჯგუფი"

ს/კ 404451856	კორპუტორება

თბილისი, სულხან-საბას ქუჩა №6
ტელ: +995 5 71 973 000



„1-1„ ღერძთან
დამატებულია კოლონა

IV სართულის გეგმა

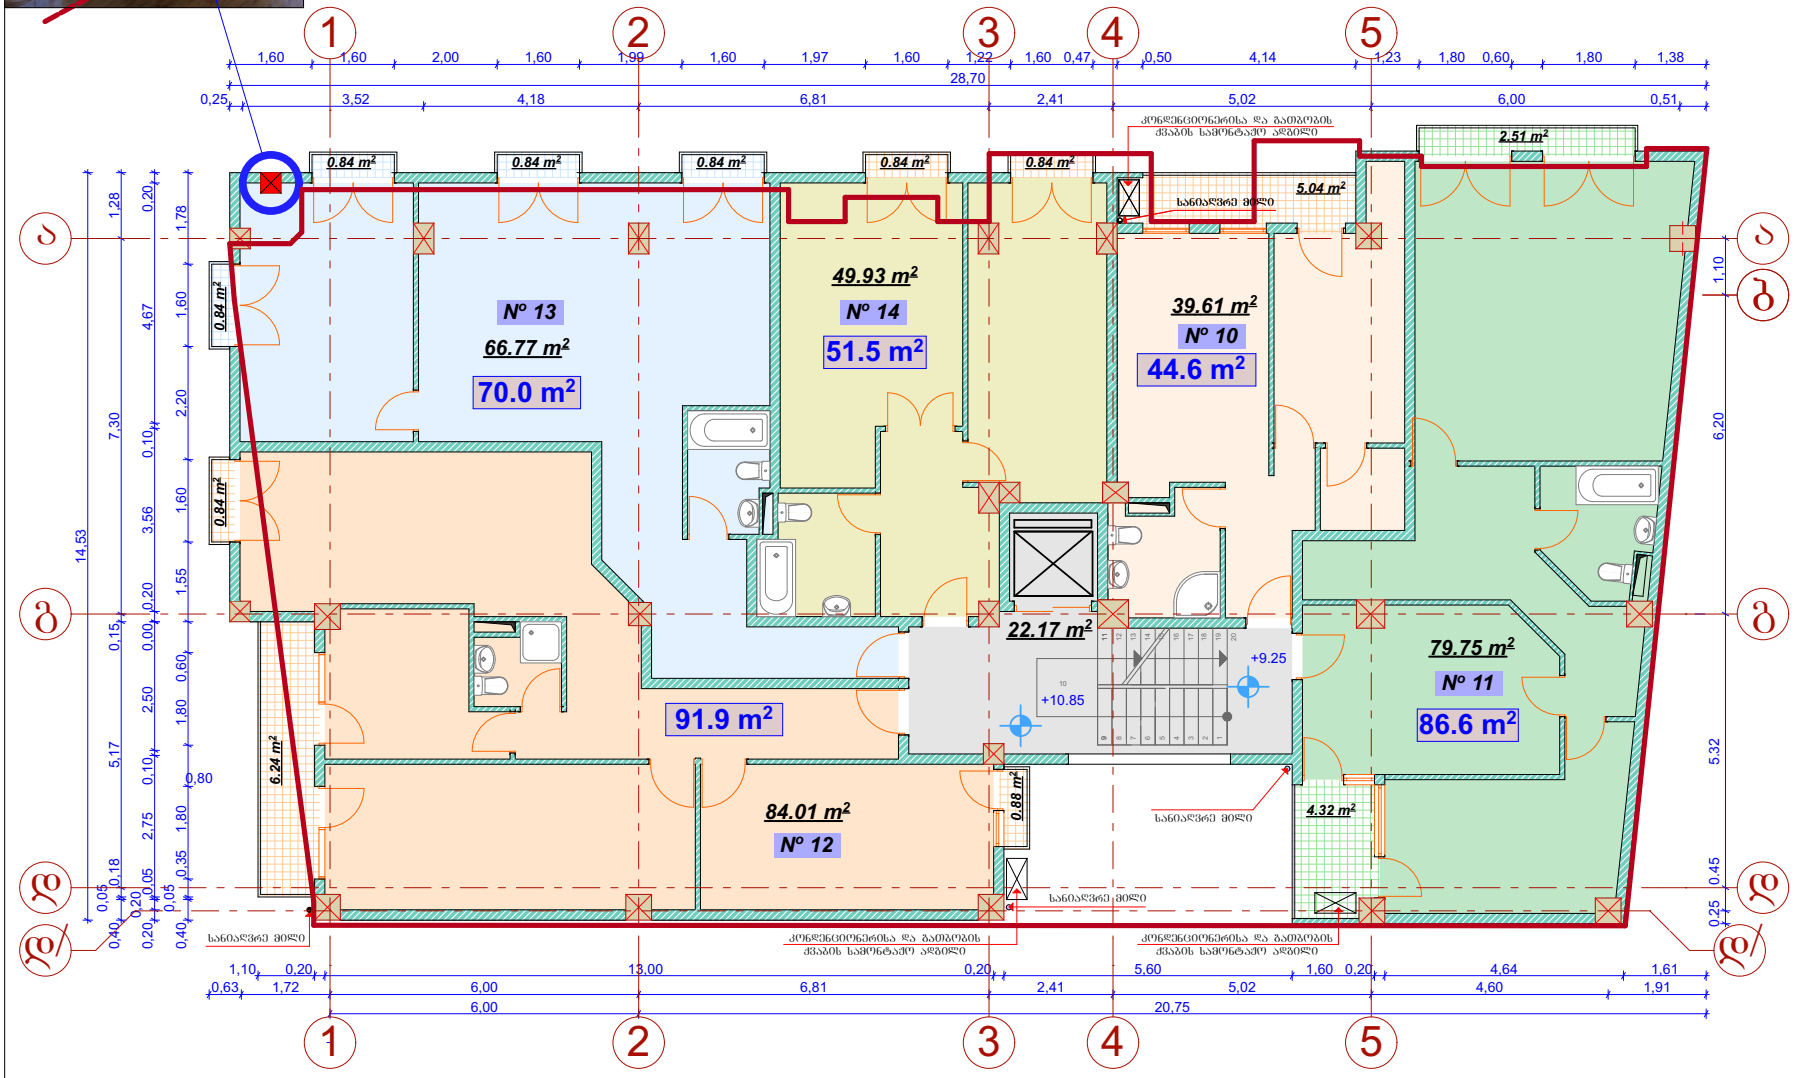

სამარკაზოსა და ლიფტის შახტის ფართი	22.2 m²

აღნიშვნები
- საბინაო ფართი
- საცხოვრებელი ფართი
- კოლონა
- ბეტონის კედელი
- ბლოკის კედელი
- №1 საცხოვრებელი ბინის ნუმერაცია
- +2.650 არქიტექტურული ნიშნული
- საშენტალაციო ღიობი
- კონდენციონერისა და გათბობის ქვაბისთვის განკუთვნილი ადგილი

დამკვეთი	ლევან ჯანჯღავა
მრავალბინიანი საცხოვრებელი კორპუსი	
საპროექტო ობიექტის მისამართი	
ქ. თბილისი, მთაწმინდის რ-ნი, ჯანაშიას ქ. №12, 16. ხ(ორავას. ქ. №14	

დირექტორი	გ. მგრელიშვილი	
არ. ავტორი	გ. მგრელიშვილი	
	გ. მირიანაშვილი	
შესრულა	გ. ბარკალაია	
	გ. ნავროზაშვილი	

IV სართულის გეგმა

სტადია	ფურც.	თარიღი	მასშტაბი	ფორმატი
მ.პ.	6	20.04.16.	1:100	A-3

შ.პ.ს. "მაბი ჯგუფი"

ს/კ 404451856	კორპუსი

თბილისი, სულხან-საბას ქუჩა №6
ტელ: +995 5 71 973 000

ვერა

K2=375.53 m²

ტექნიკური სართულის გეგმა

სამეზობლო მიწნის დამცავი კარბოლუშკის ტიხარი

28,79

0,25 | 3,52 | 4,18 | 6,81 | 2,41 | 5,02 | 6,00 | 0,51

14,53 = 1,28 + 7,30 + 0,15 + 5,17 + 0,18 + 0,05 + 0,40

60.35 m²

დამხმარე (ტექნიკური) ფართი

3.84 m²

14.88 m²

+19.15

+20.75

12.71 m²

87.84 m²

№ 22

104.8 m²

4.32 m²

სანიაღვრე მილი

სანიაღვრე მილი

სახურავზე ამამაღლ კიბეს მონაცვლებული აქვს ადგილი. (დღეის მდგომარეობით მოქცანილია პირველად მდგომარეობაში)

0,63 | 1,72 | 6,00 | 6,81 | 2,41 | 5,02 | 4,60 | 1,91

6,00 | 20,75

საპაღასტრო კონტური

+20.75 ნიშნულზე გასაქცევებულია გადახურვის ფილის სისქე. „2"-2„ მონაკვეთში გაუქმებულია სახურავის ნაწილი. არ არის მოწყობილი ლითონის მოაჯირი



არსებული ანაწერები

- საზიმლო ფართი
- საცხოვრებელი ფართი
- კედელი
- ბეტონის კედელი
- ბლოკის კედელი
- საცხოვრებელი ბინის ნუმერაცია
- არქიტექტურული ნიშნული
- საშხეტოლაციო ღიობი
- კონსტრუქციებისა და გამაგრების ქვაასისთვის გასაქვთვნელი ადგილი

დამკვეთი ლევან ჯანჯღავა

მრავალბინიანი საცხოვრებელი კორპუსი

საპროექტო ობიექტის მისამართი

ქ. ობილისი, მთაწმინდის რ-ნი, ჯანაშიას ქ. №12, 16. ხორავას ქ. №14

დირექტორი	
არ. ავტორი	გ. მურულიშვილი
	გ. მირიანაშვილი
შესრულა	გ. კოპაძე

კორექტირება

ფურცელი

გადახურვის გეგმა

+23.60 ნიშნულზე შეცვლილია ტექნიკური ოთახის გაბარიტი და გაუქმებულია ღიობი

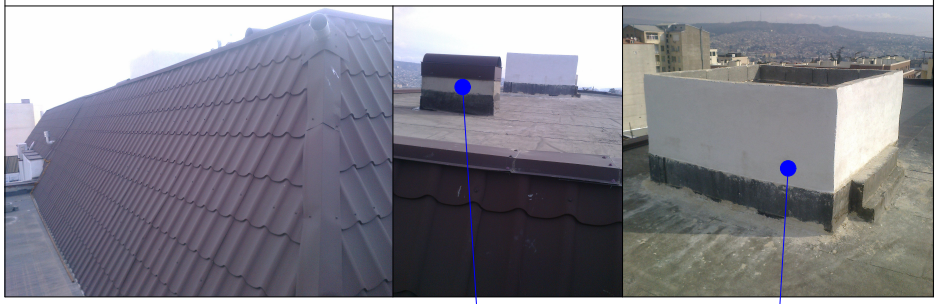

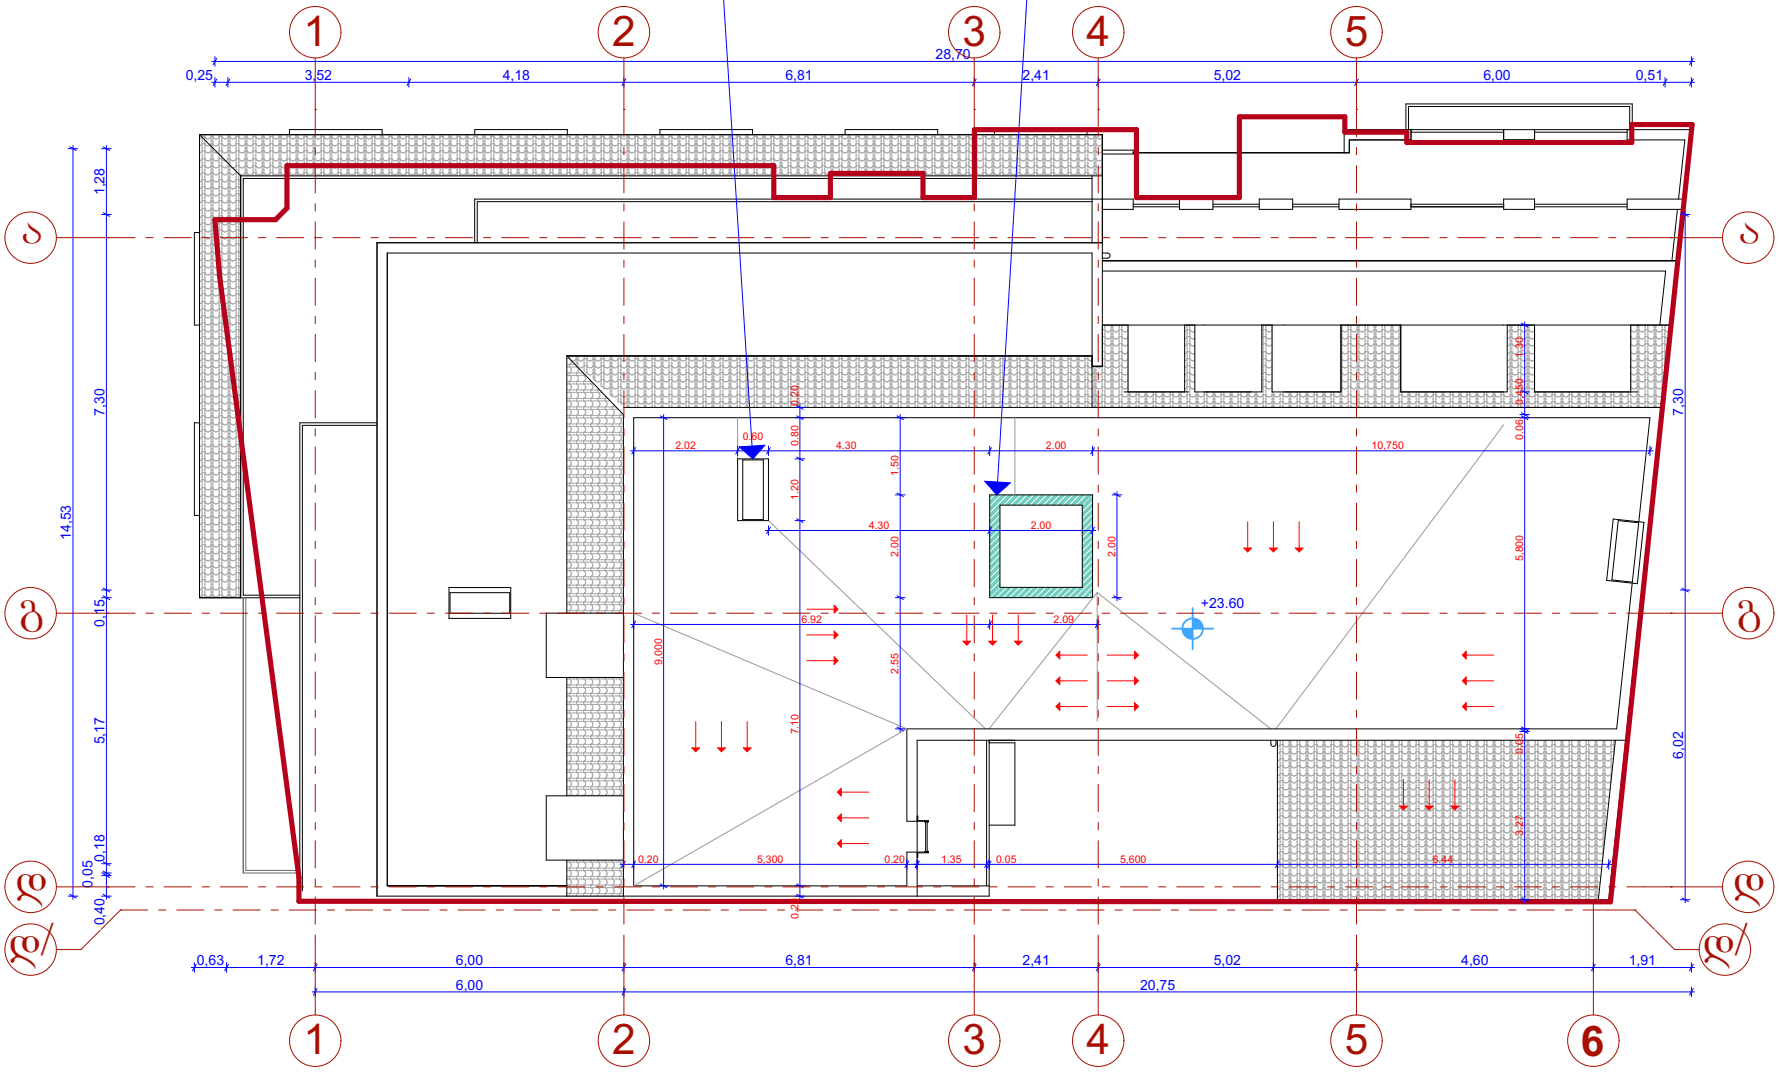

	საზაფხულო ფარდი
	საცხოვრებელი ფარდი
	კერძოა
	ბეტონის კედელი
	ბლოკის კედელი
	საცხოვრებელი ბინის ნუმერაცია
	არაბეტონარული ნიშნული
	საკანალიზაციო ღიობი
	კონდენციონერისა და ვენტილაციის ქსელისთვის განკუთვნილი ადგილი

დამკვეთი: ლევან ჯანჯღავა

მრავალბინიანი საცხოვრებელი კორპუსი

საპროექტო ობიექტის მისამართი

ქ. ობილისი, მთაწმინდის რ-ნი, ჯანაშიას ქ. №12, 16. ხორავას. ქ. №14

დირექტორი	გ. მგერელიშვილი	
პრ. ავტორი	გ. მგერელიშვილი	
	გ. მირიანაშვილი	
შესრულა	გ. კოპაძე	

კორექტირება

ფურცელი

გამწვანების კოეფიციენტის საანგარიშო კროკი

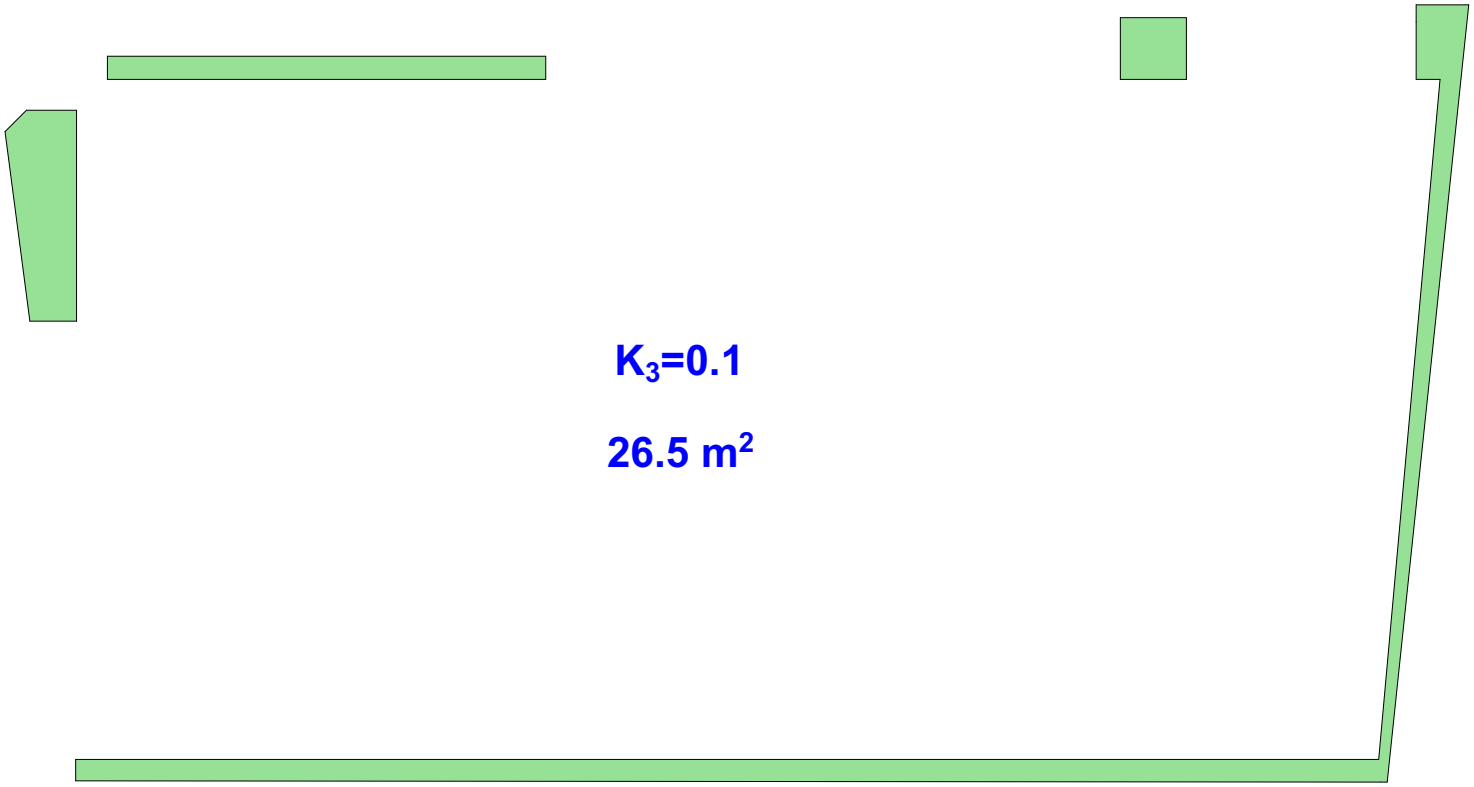

	საზაფხულო ფარდი
	საცხოვრებელი ფარდი
	ქოლონა
	ბეტონის ქვედელი
	ბლოკის ქვედელი
№1	საცხოვრებელი ბინის ნუმერაცია
	არქიტექტურული ნიშანდელი
	საკვანძოსაცილე ღიობი
	კონდიციონერისა და გამბრობის ქსაბისთვის განკუთვნილი ადგილი

ანოტაციის აღნიშვნები

დამკვეთი: ლევან ჯანჯღავა

მრავალბინიანი საცხოვრებელი კორპუსი

საპროექტო ობიექტის მისამართი

ქ. ობოლისი, მთაწმინდის რ-ნი, ჯანაშიას ქ. №12, 16. ხორავას. ქ. №14

დირექტორი		
პრ. ავტორი	გ. მელრულიშვილი	
	გ. მირიანაშვილი	
შესრულა	გ. კოპაძე	

კორექტირება

ფურცელი

ფასადი **6'-1** დერეფნში

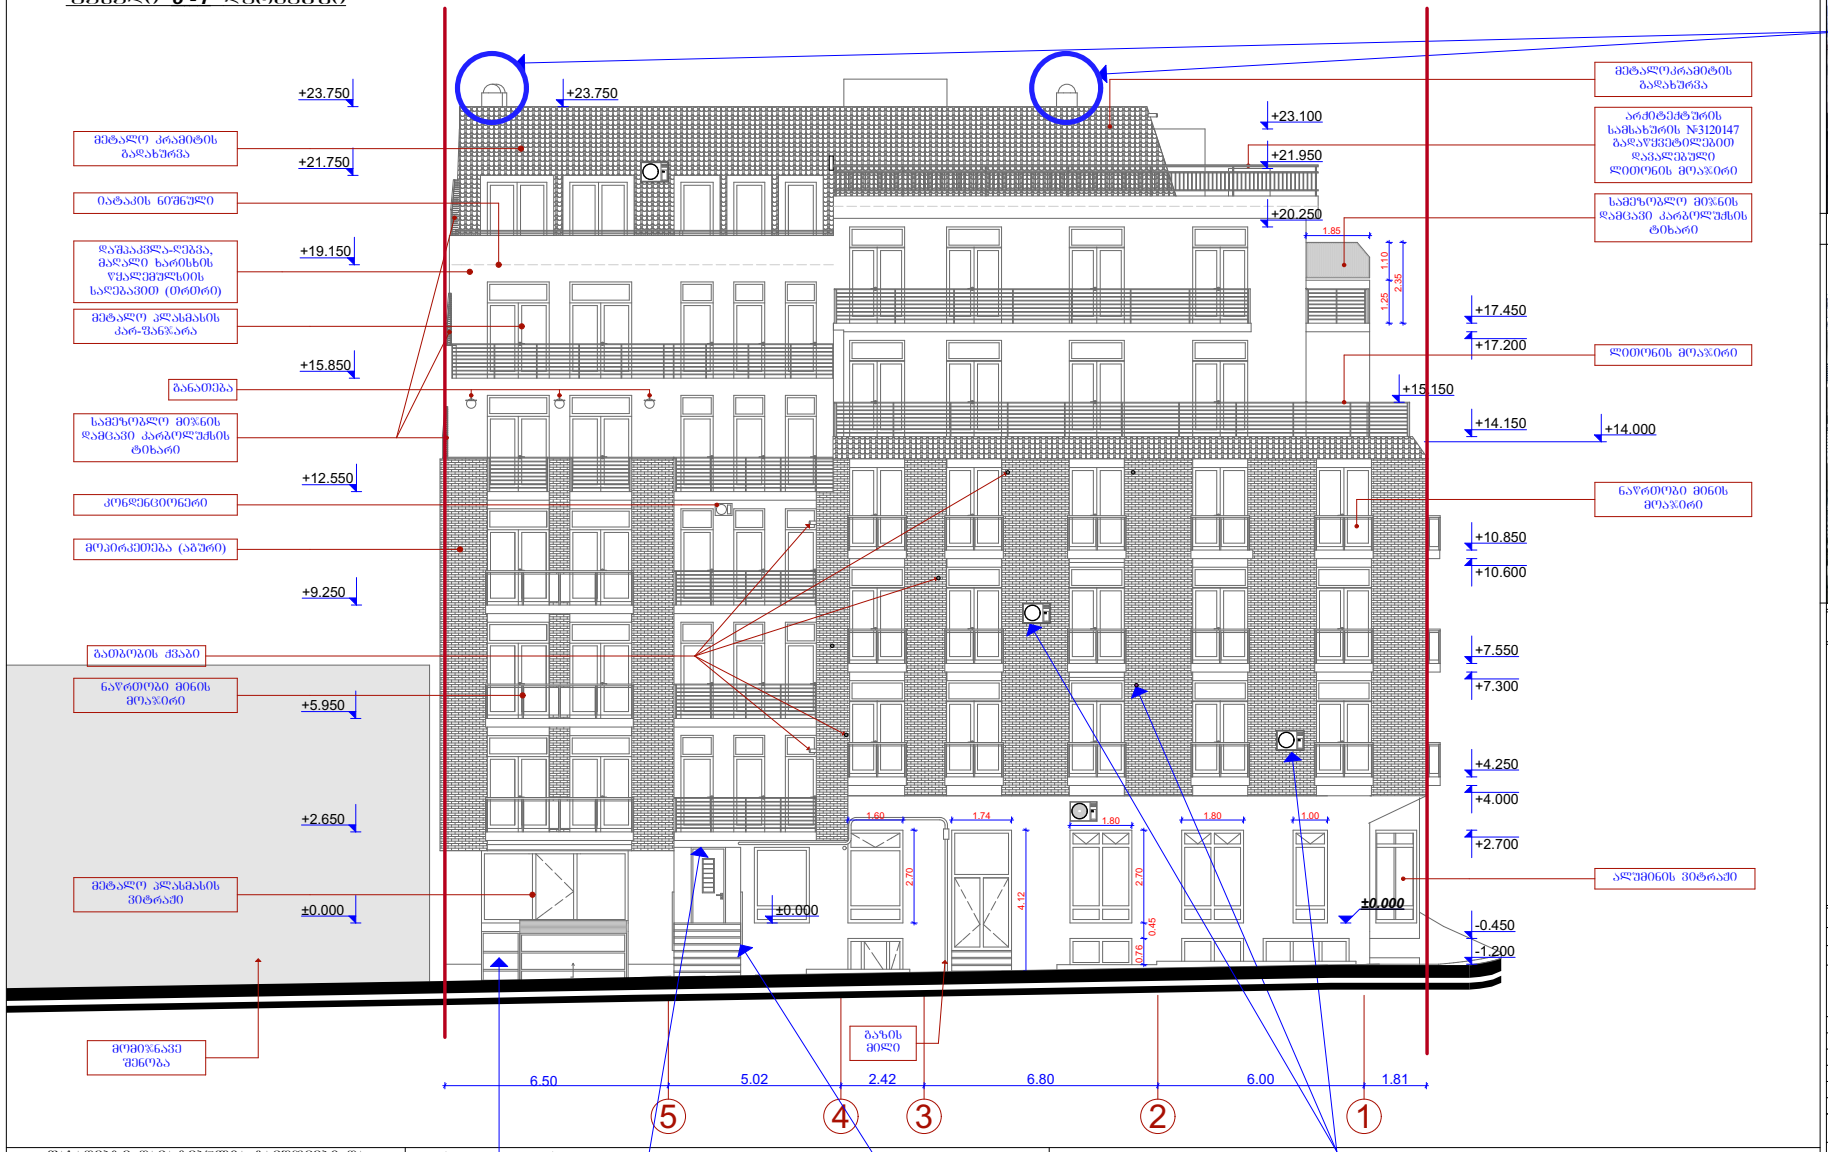



შეცვლილია გამწოვები შახტების ბაბარიტები და დამატებულია ლითონის შუბლები.



	საზომლო ხარი
	საცხოვრებელი ხარი
	კოლონა
	ბეტონის კედელი
	ბლოკის კედელი
№1	საცხოვრებელი ბინის ნომერაცია
	არქიტექტურული ნიშნული
	საველთლაციო ღიობი
	კონდენციონერისა და გამწოვის ჭრილობის გასაწმენდი ლუკი

დამკვეთი	ლეჩხუმ ჯანღლაჯა	
მრავალბინიანი საცხოვრებელი კორპუსი		
საპროექტო ობიექტის მისამართი		
ქ. თბილისი, მთაწმინდის რ-ნი, ჯანაშიას ქ. №12, 16. ხორავას. ქ. №14		
დირექტორი	გ. შეგრელიშვილი	
არ. ავტორი	გ. შეგრელიშვილი	
	გ. შირიანაშვილი	
შესრულა	გ. შეგრელიშვილი	

ფასადი

სტადია	ფურც.	თარიღი	მასშტაბი	ფორმატი
მპ.	11	12.04.17.	1:150	A-3

შ.პ.ს. "მაბი ჯგუფი"

ს/კ 404451856	კორექტორება

თბილისი, სულხან-საბას ქუჩა №6
ტელ: +995 5 71 973 000

ფასადებზე დამატებულია გამწოვები და კონდენციონერები

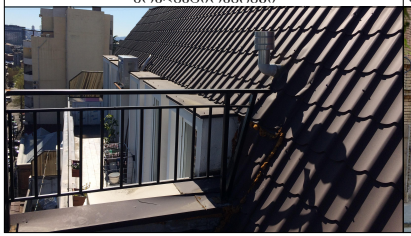

„6'-1„ ფასადზე „6'-5„ მონაკვეთში შეცვლილია ჭალუზის ნახაზი და გაბარიტი. „5-4„ მონაკვეთში დამატებულია მოაჯირი და რიგები არ არის აღნიშნული ფასადის ნახაზზე.





ფასადებზე დამატებულია გამწოვები და კონდენციონერები





