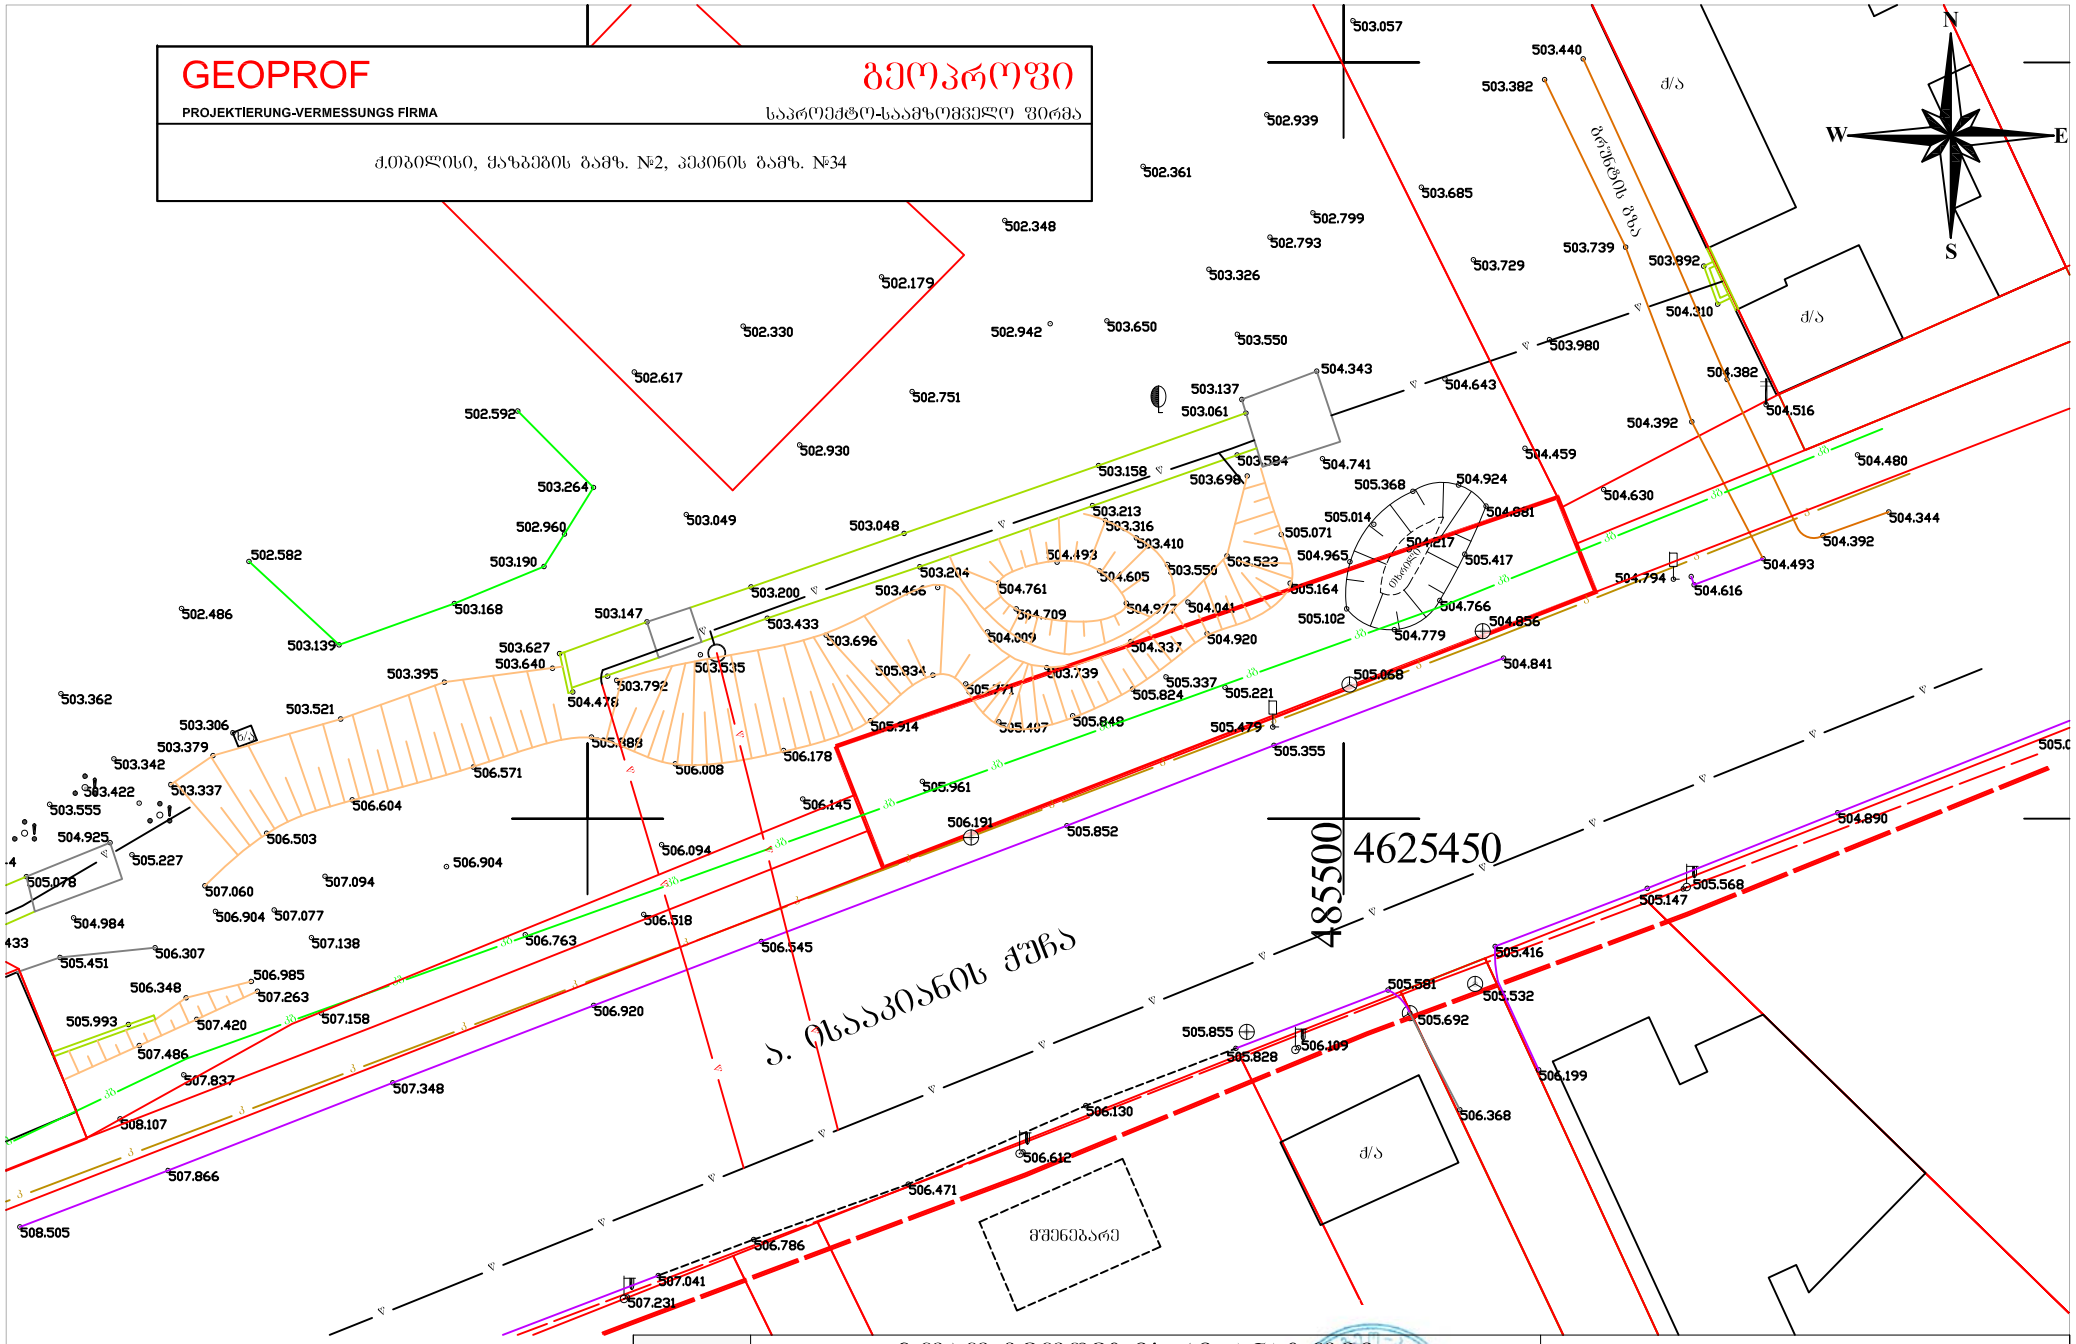

GEOPROF
PROJEKTIERUNG-VERMESSUNGS FIRMA
გეოპროფი
საპროექტო-საამზომველო ფირმა
ქ.თბილისი, ყაზბეგის გამზ. №2, პეკინის გამზ. №34
N
W
E
S
ბრუნვების ბანა
ქ/ა
ა. ცისაკიანის ქუჩა
485500
4625450
მშენებარე
503.057
503.440
503.382
502.939
502.361
503.685
502.799
502.348
502.793
503.729
503.739
503.892
503.326
502.179
504.310
502.330
502.942
503.650
503.550
503.980
504.382
502.617
504.343
503.137
504.643
504.516
502.751
503.061
502.592
504.392
502.930
503.584
504.741
504.459
503.158
503.698
504.480
503.264
505.368
504.924
504.630
503.213
505.014
504.881
503.049
503.048
503.316
505.071
504.344
502.960
503.410
504.217
504.392
502.582
504.493
503.190
503.559
503.523
504.965
505.417
503.204
504.605
504.794
504.493
503.200
503.466
504.761
505.164
504.616
502.486
503.168
504.709
504.977
504.041
505.102
504.766
504.856
503.147
503.433
504.009
504.779
503.139
503.696
504.337
504.920
503.627
503.640
503.535
505.934
503.739
505.068
504.841
503.395
503.792
505.771
505.337
505.824
505.221
504.478
503.362
503.521
505.914
505.407
505.848
505.479
503.306
503.379
503.489
505.355
503.342
506.571
506.008
506.178
503.422
503.337
505.961
506.604
506.145
503.555
506.191
505.852
504.925
506.503
506.094
505.227
506.904
505.078
507.060
507.094
504.984
506.904
507.077
506.518
506.763
507.138
506.545
505.451
506.307
506.985
506.348
507.263
505.993
507.420
507.158
506.920
507.486
507.837
507.348
508.107
507.866
508.505
506.786
507.041
507.231
505.855
505.828
506.109
505.581
505.532
505.692
505.416
505.568
505.147
504.890
506.199
506.368
506.130
506.612
506.471
ტოპო-გეოდეზიური ანაზომი
პირობითი აღნიშვნები
შენიშვნა: ნახაზზე დატანილია ხილვადი და რეგისტრირებული კომუნიკაციები
მიწის სამუშაოები შეათანხმეთ შესაბამის კომუნიკაციების წარმომადგენლებთან
GEO-PROF
დამკვეთი
შპს "portali"
მისამართი
ქ. თბილისი, მუხიანი, IV მ/რ, რადიოძარხნის მოპირდაპირე მხარეს
ს/კ 01.11.17.005.088
დირექტორი
შ. ბოგოლიძე
ამზომველი
ა. ანწიმიადი
დამუშავება
ა. ანწიმიადი
მასშტაბი 1:500
ა.თ. 17.11.2016