საპროექტო -2 სარდაფის სართული

მასშტაბი 1 :100

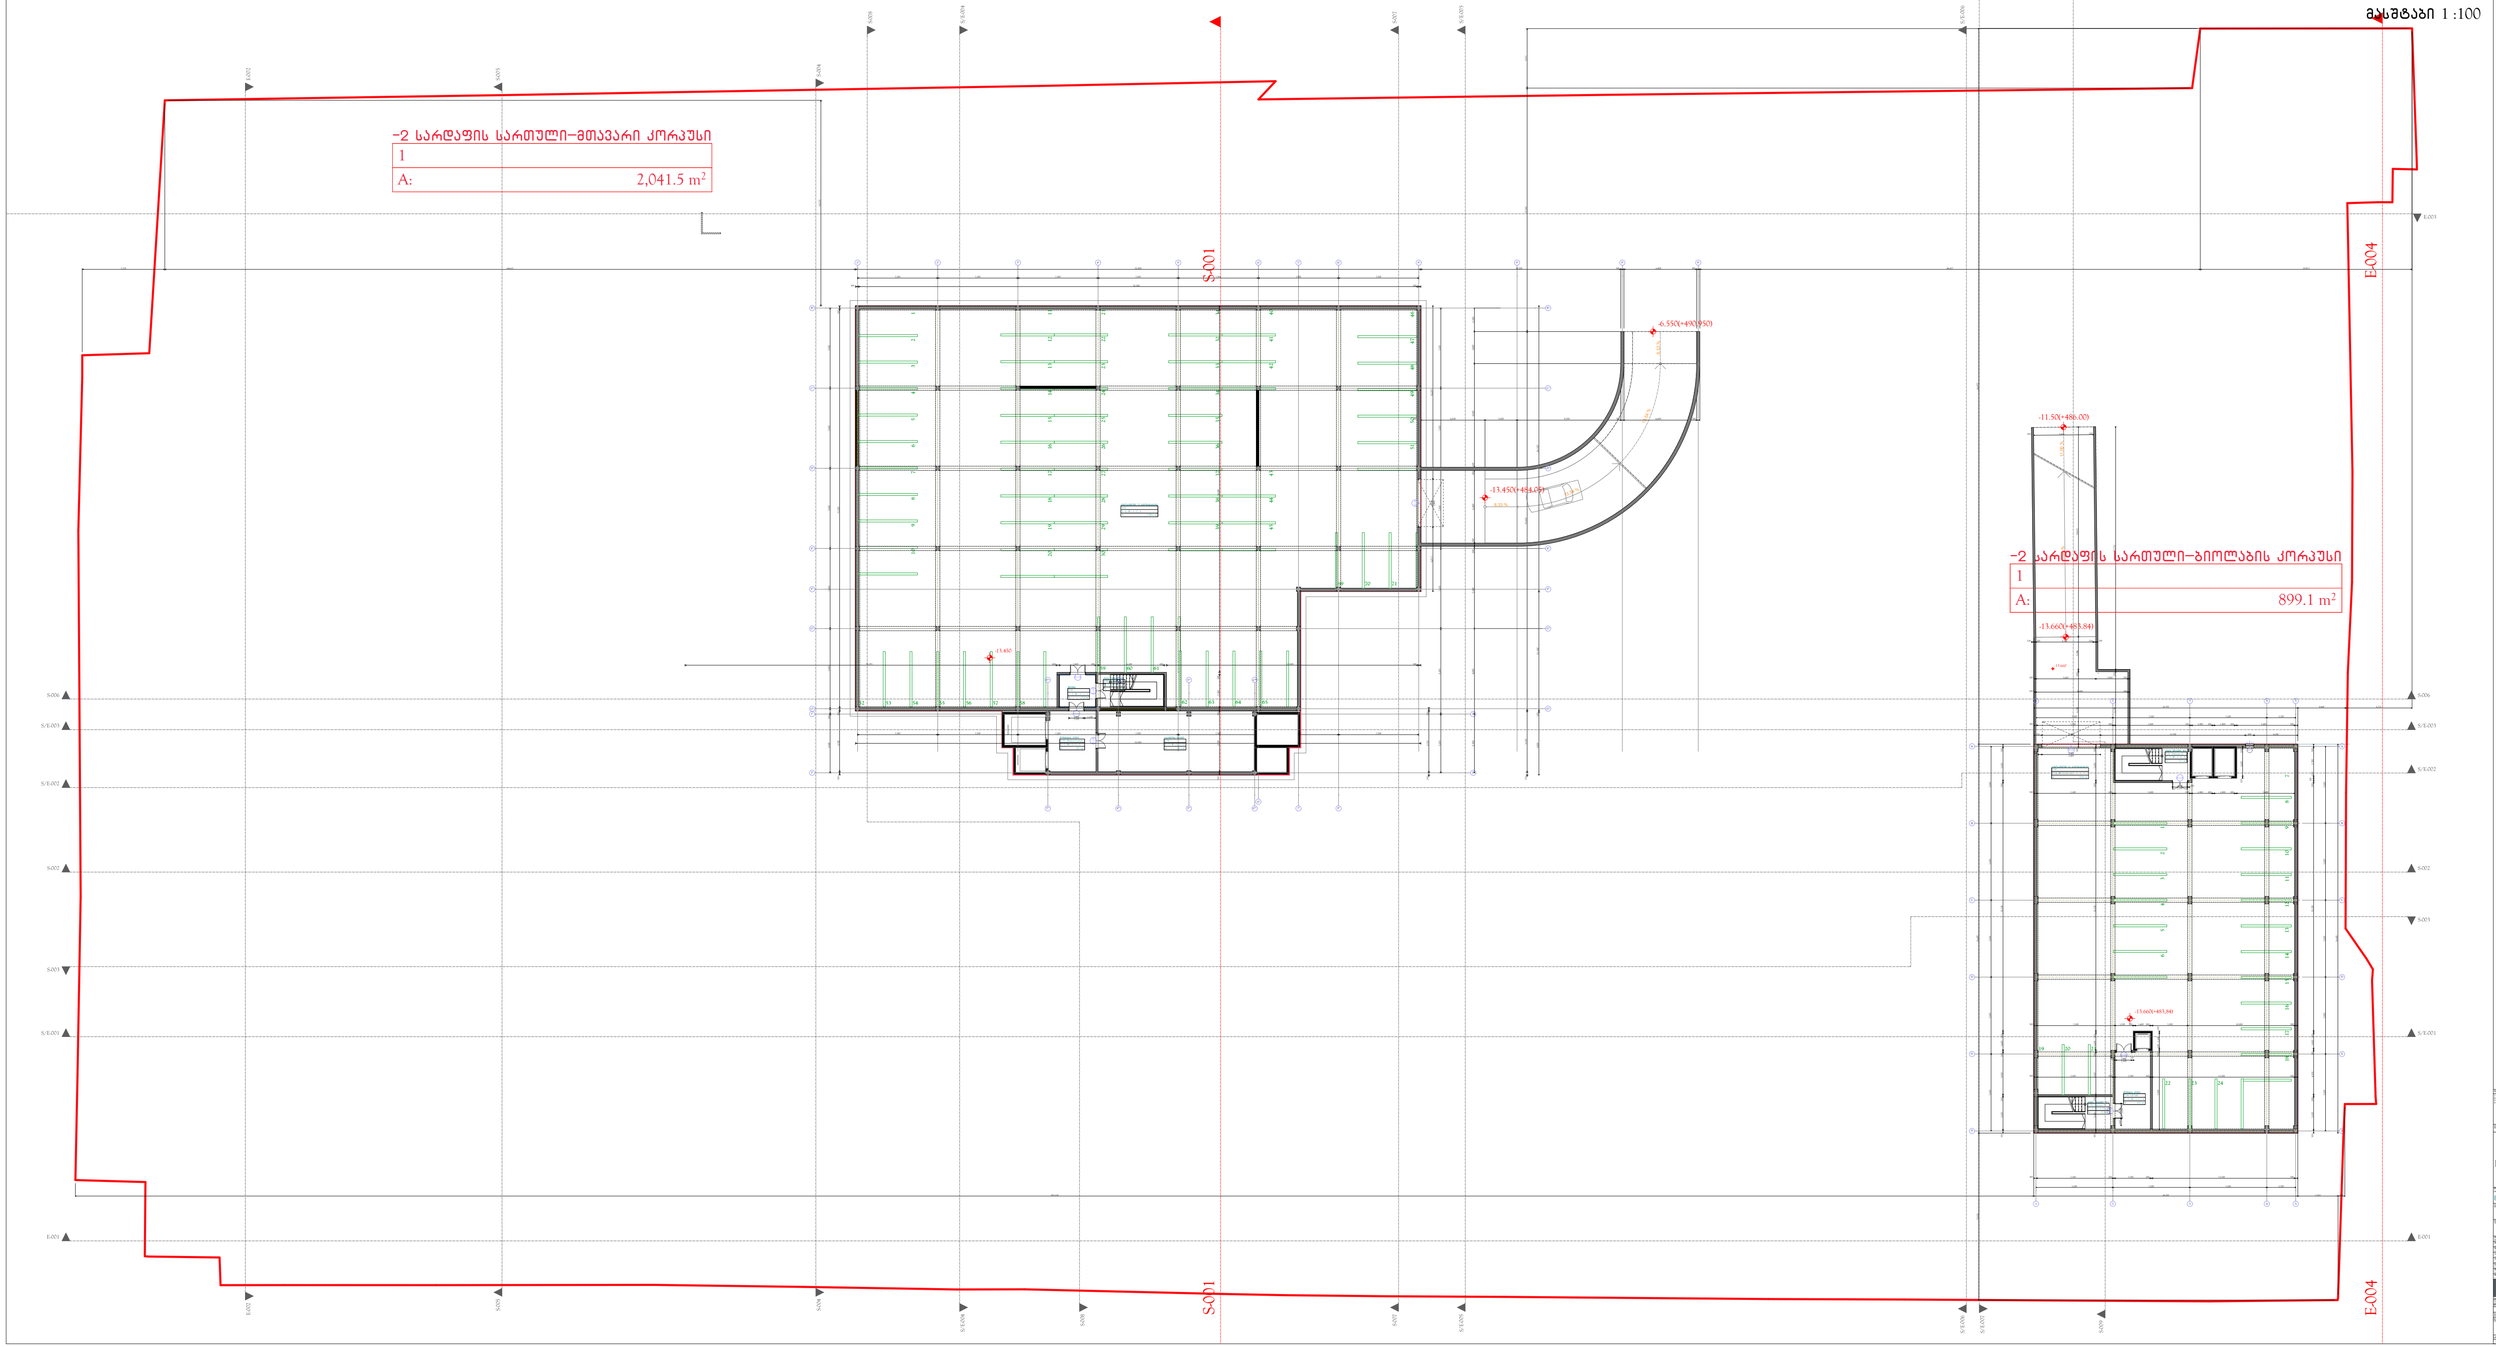

საპროექტო -1 სარდაფის სართული

მასშტაბი 1 :100

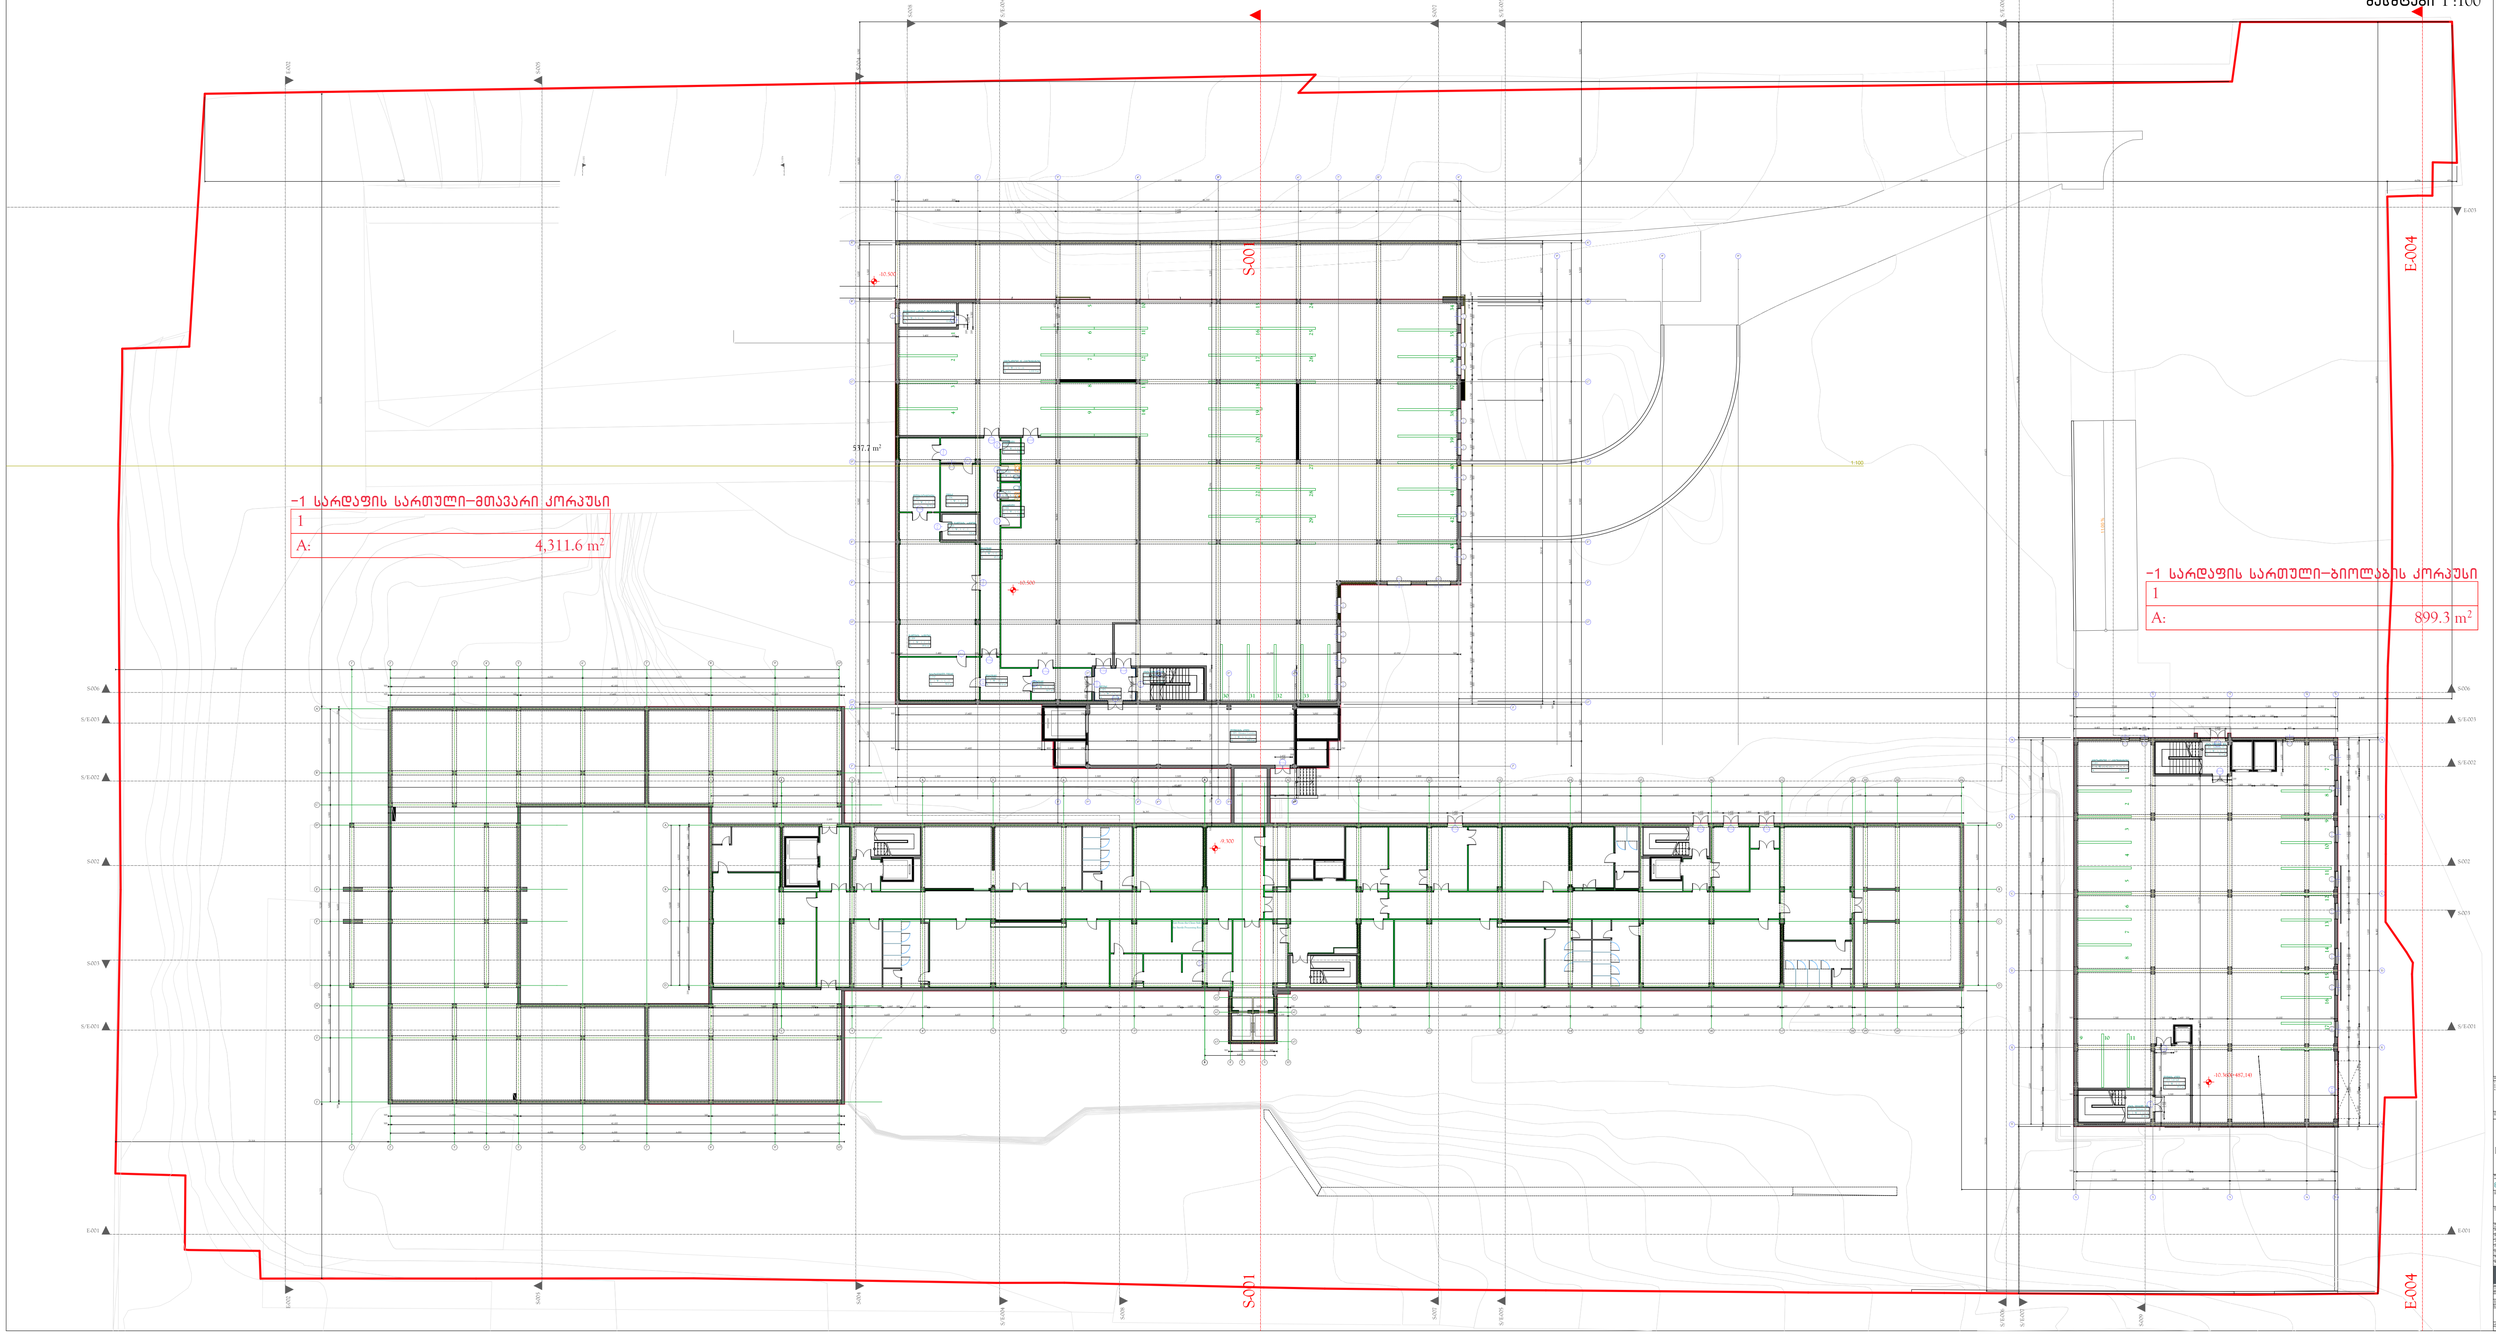

საპროექტო პირველი სართული
მასშტაბი 1 :100

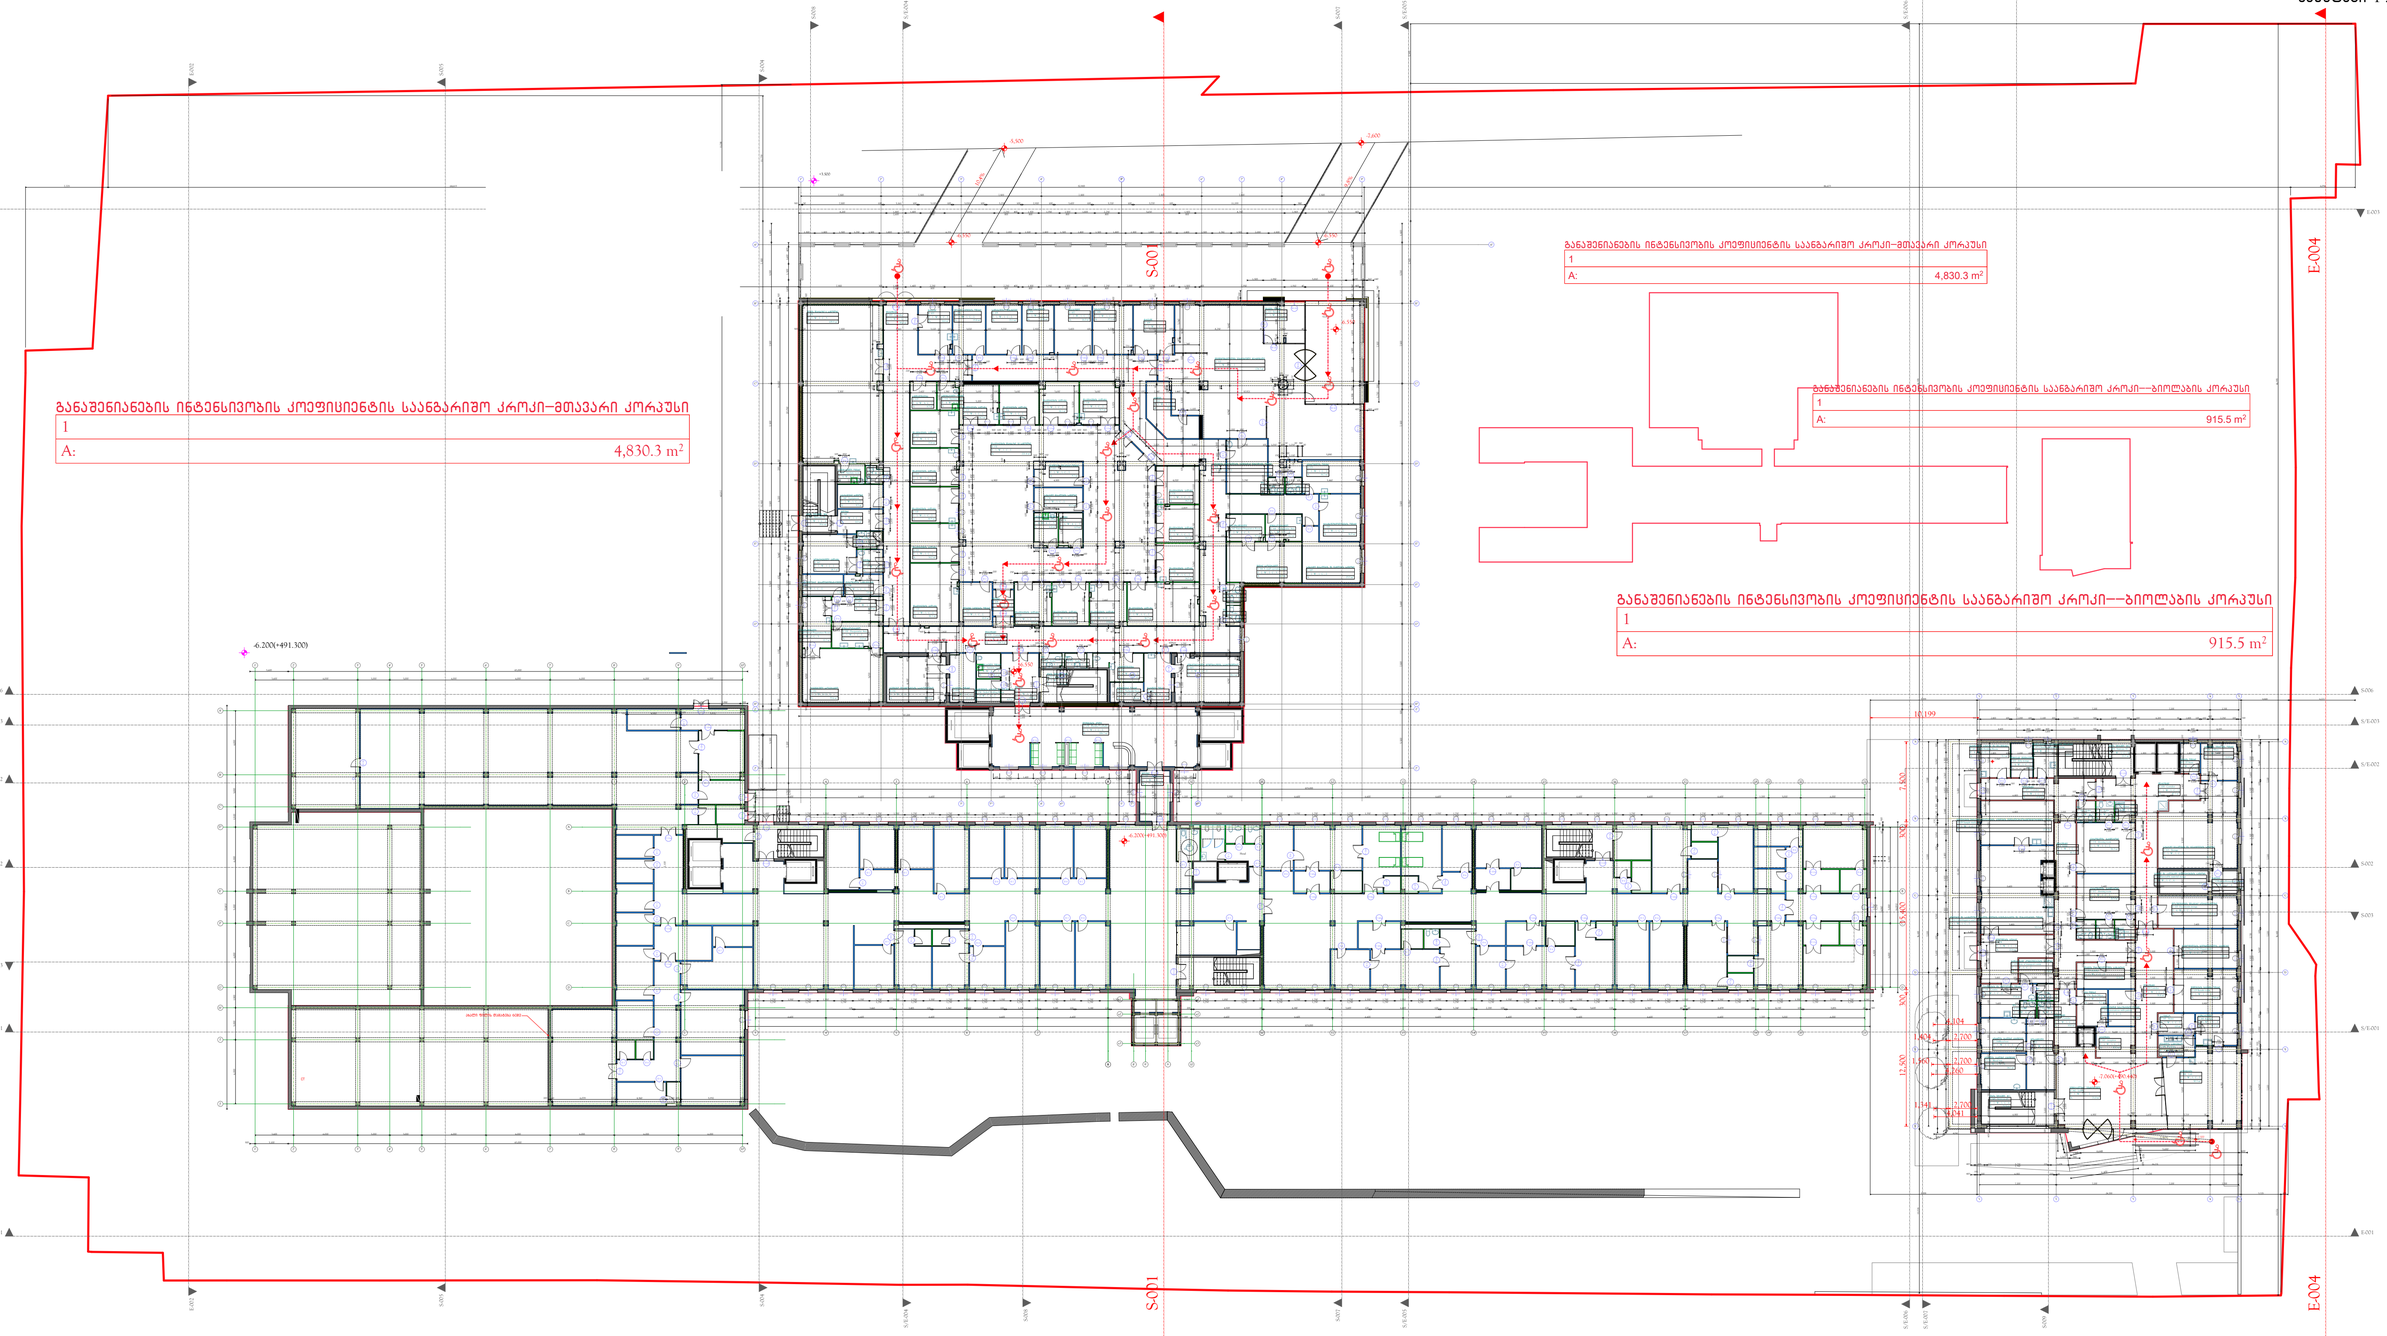

საპროექტო მეორე სართული
მასშტაბი 1 :100

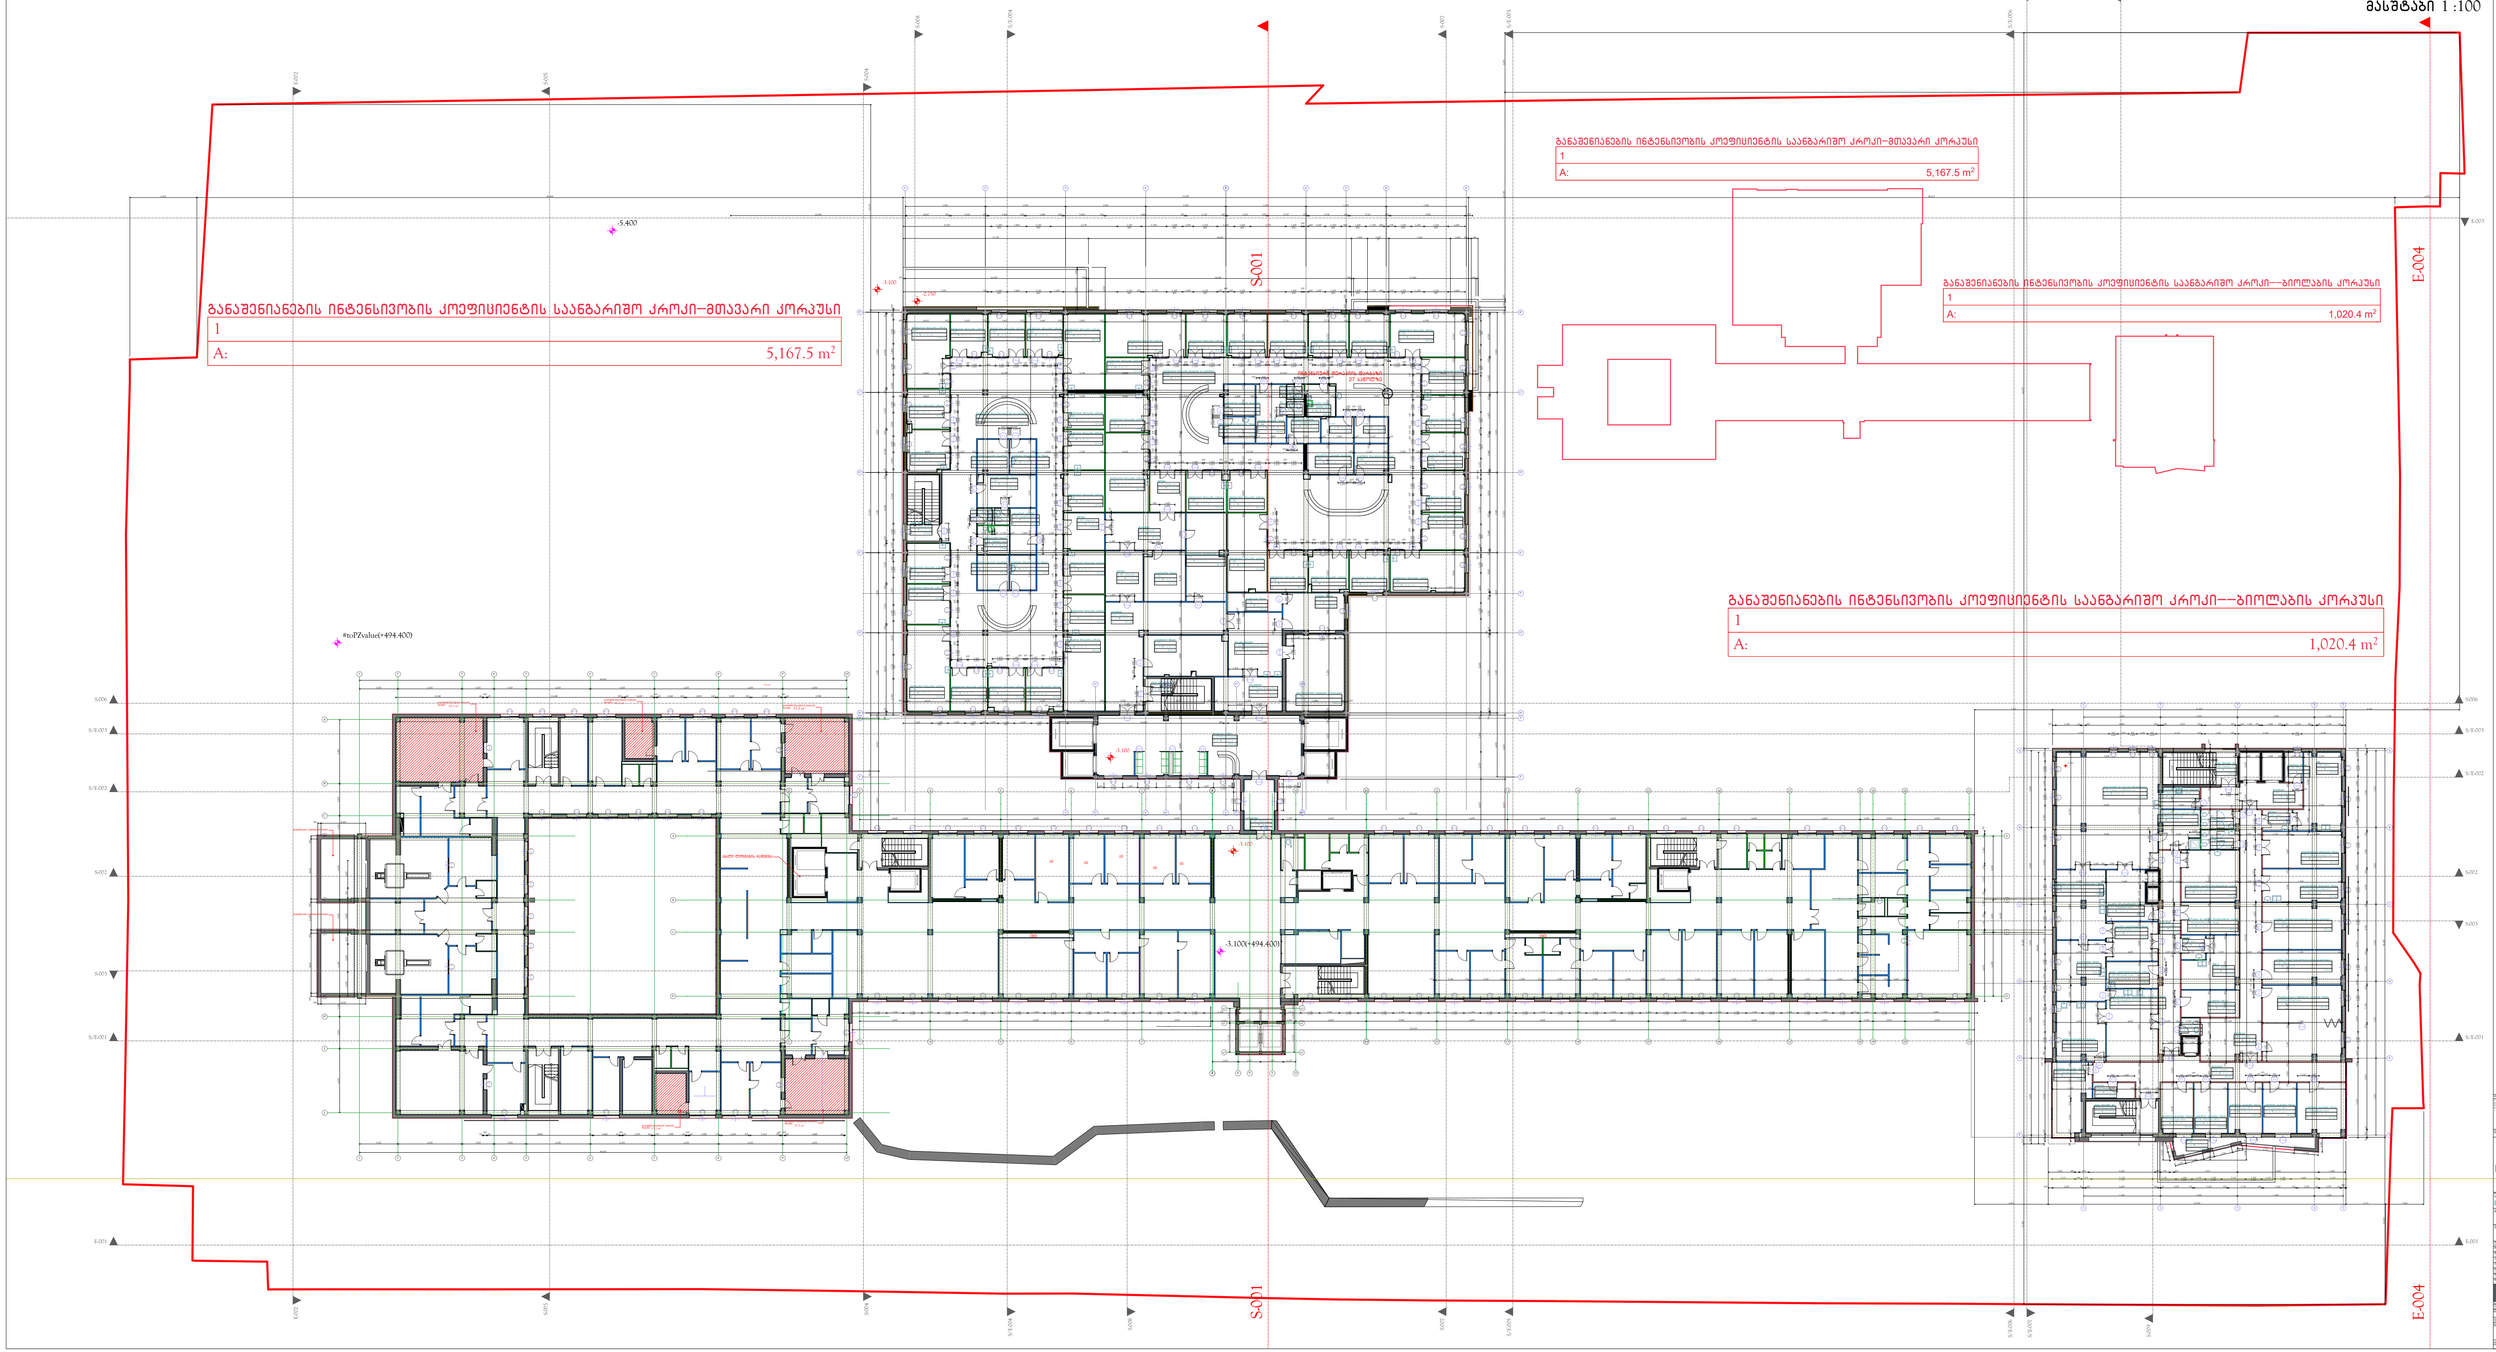

განაშენიანების ინტენსივობის კოეფიციენტის საანგარიშო კროკი-მთავარი კორპუსი

1	
A:	5,167.5 m²

განაშენიანების ინტენსივობის კოეფიციენტის საანგარიშო კროკი-ბიოლაბის კორპუსი

1	
A:	1,020.4 m²

განაშენიანების ინტენსივობის კოეფიციენტის საანგარიშო კროკი-მთავარი კორპუსი

1	
A:	5,167.5 m²

განაშენიანების ინტენსივობის კოეფიციენტის საანგარიშო კროკი--ბიოლაბის კორპუსი

1	
A:	1,020.4 m²

საპროექტო მესამე სართული
მასშტაბი 1 :100

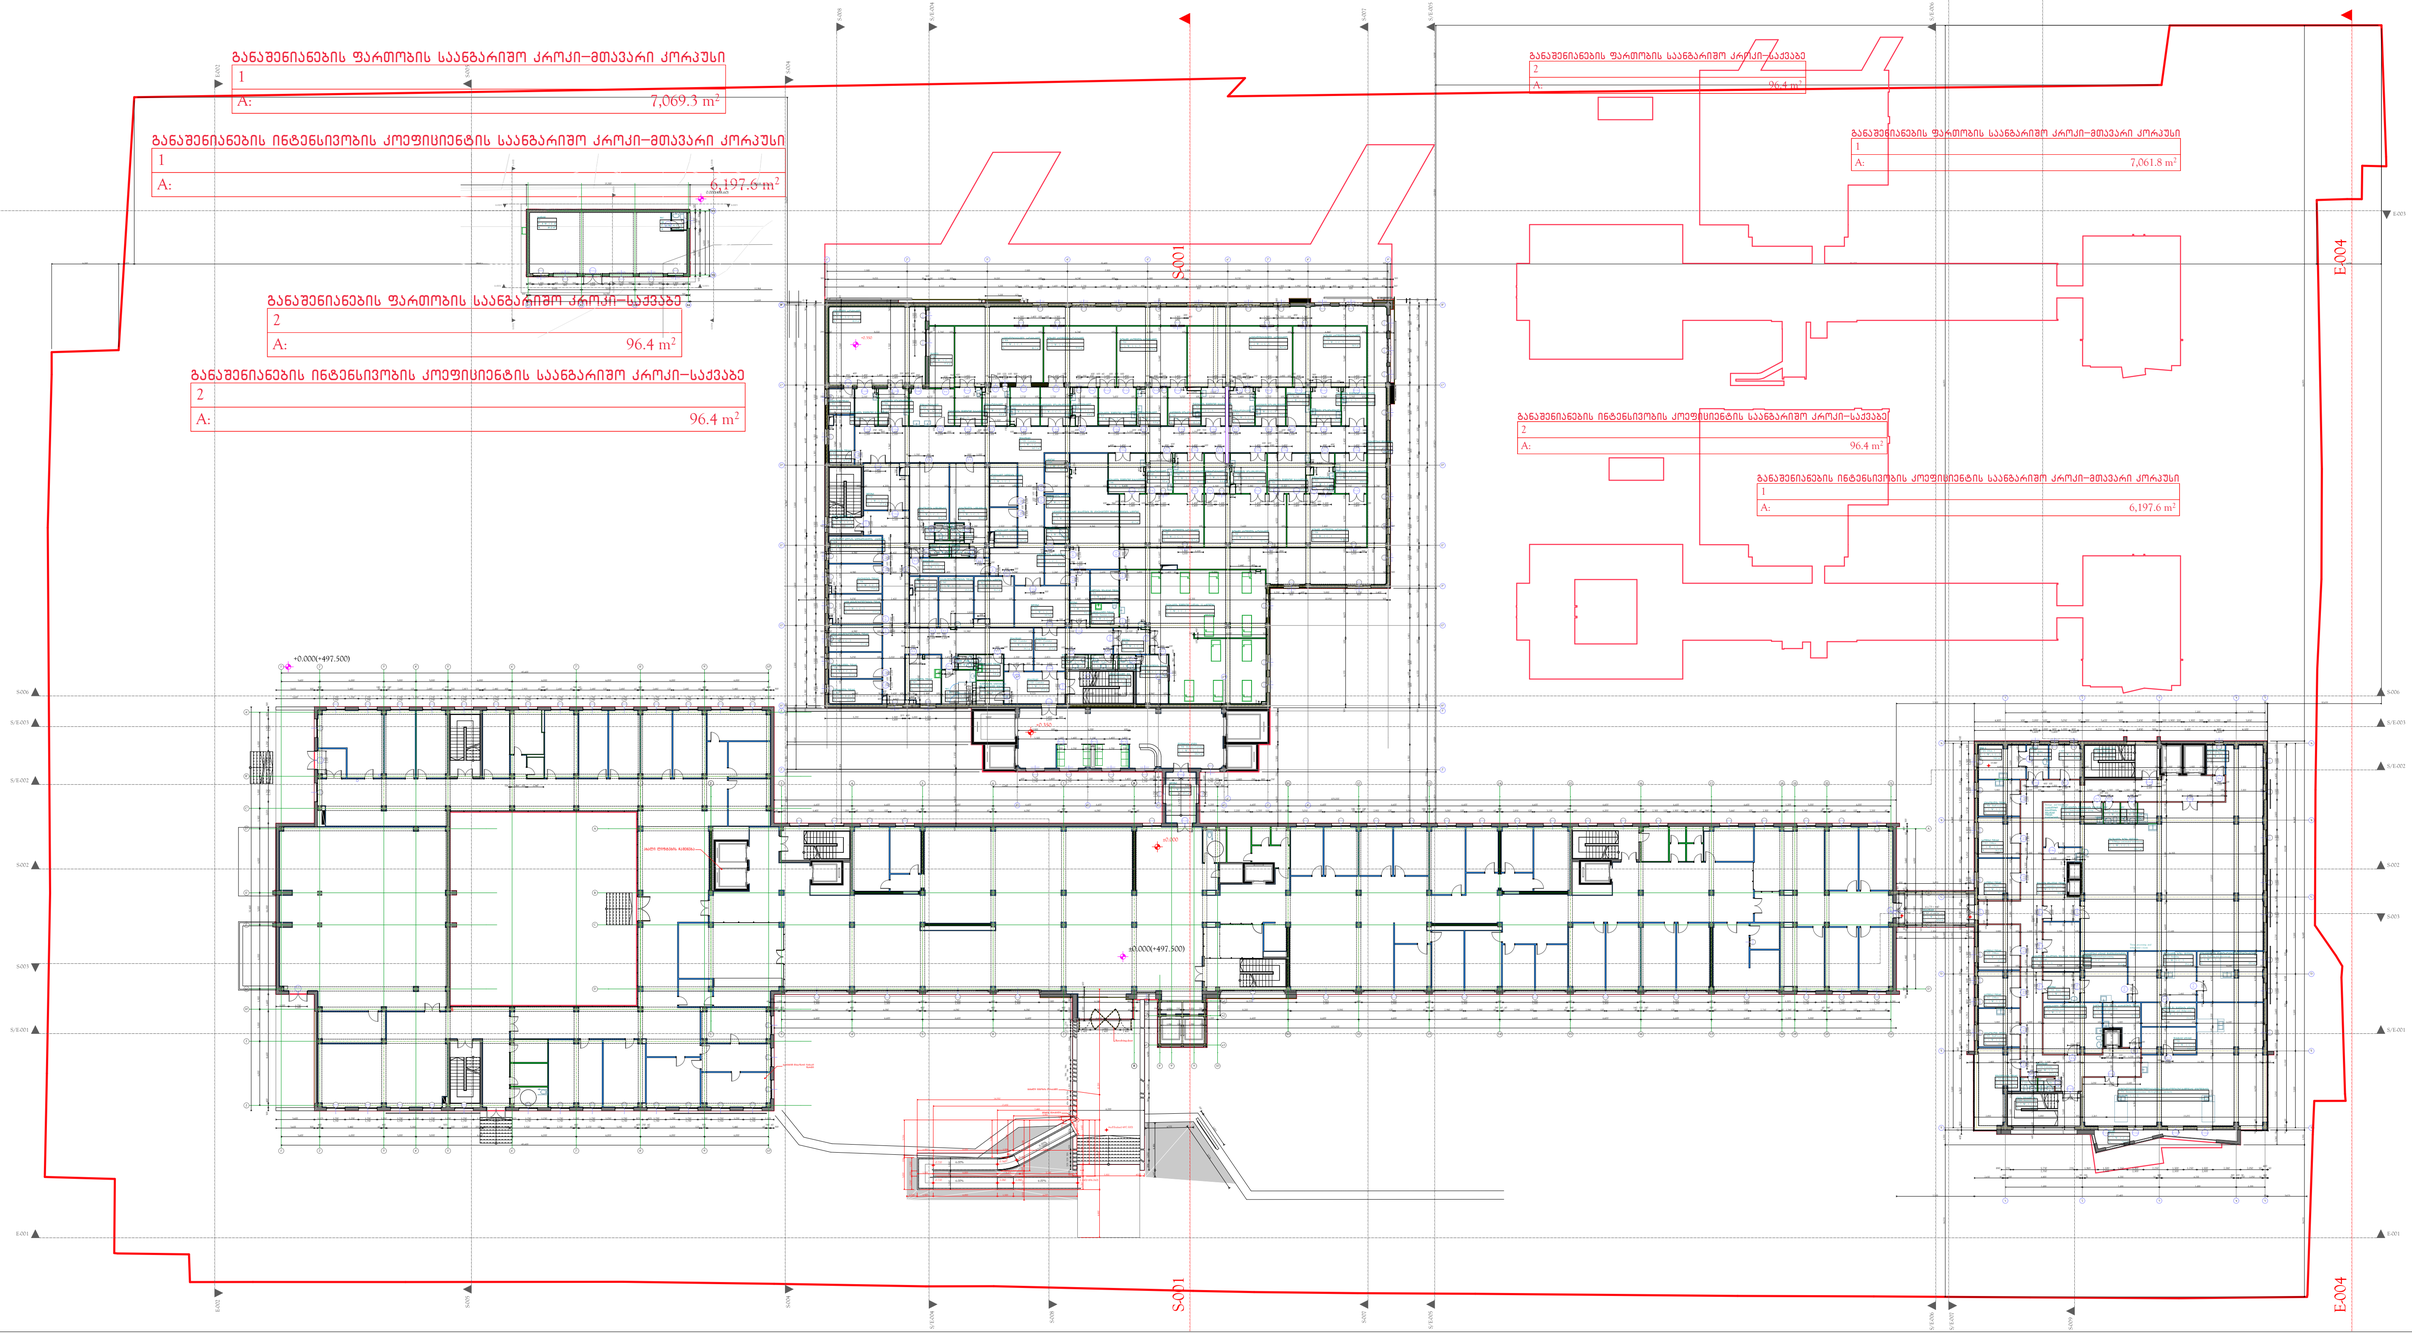

საპროექტო მეოთხე სართული
მასშტაბი 1 :100

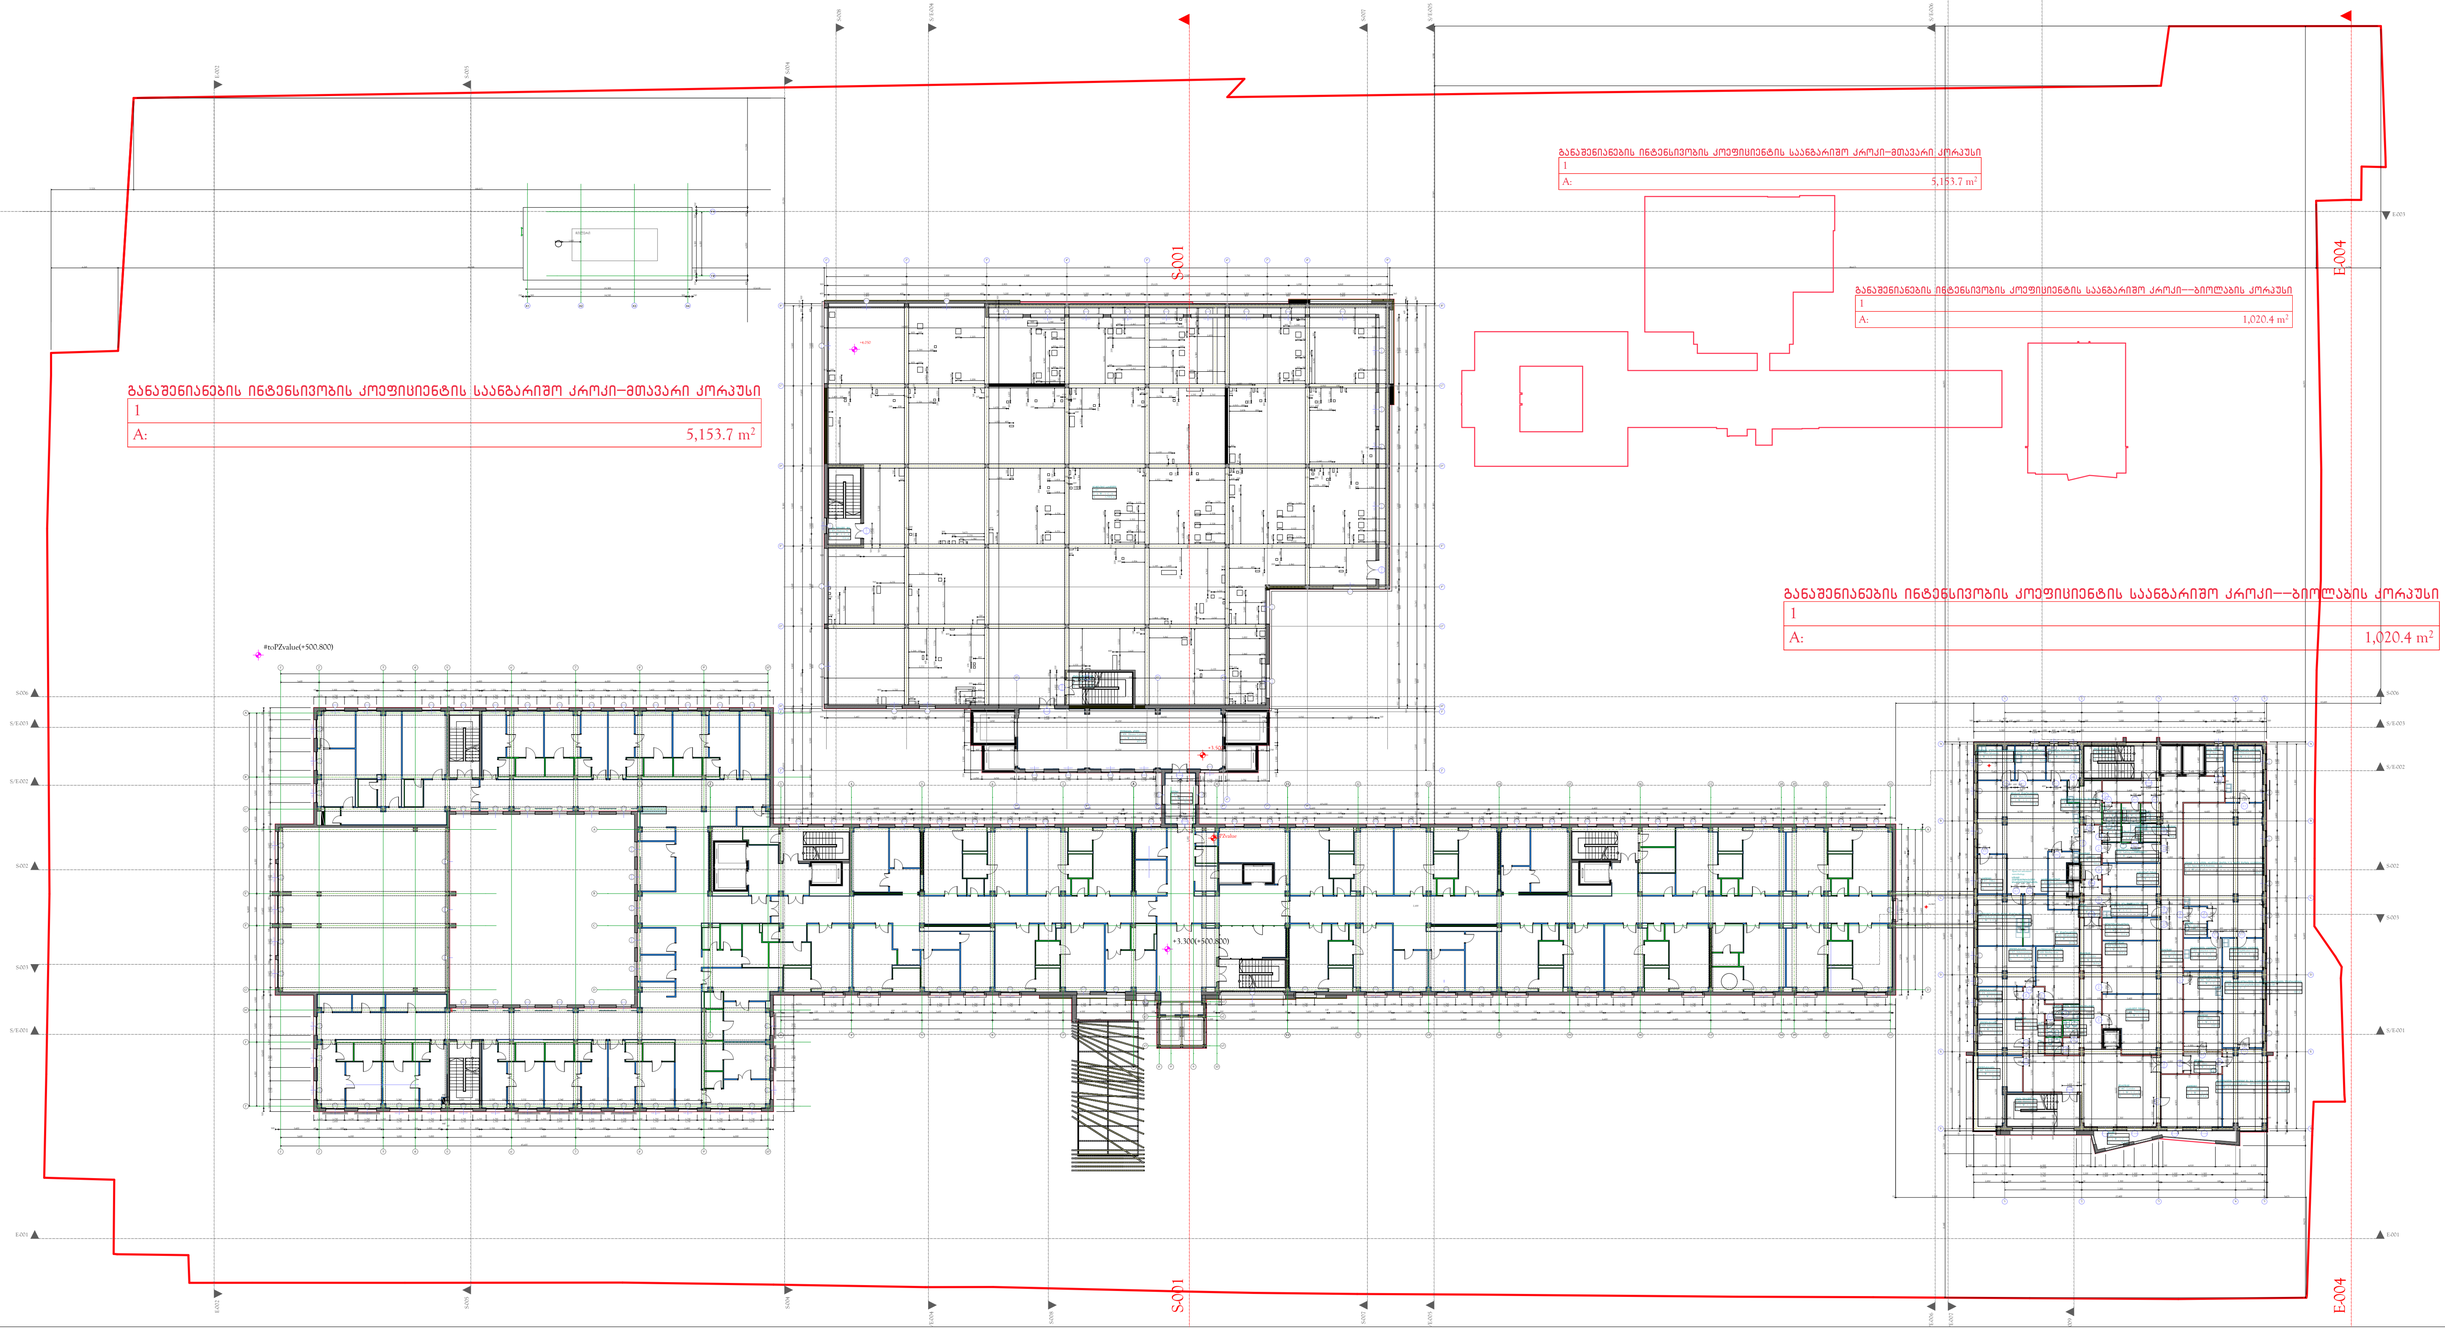

1	
A:	5,153.7 m²

1	
A:	5,153.7 m²

1	
A:	1,020.4 m²

1	
A:	1,020.4 m²

საპროექტო მეხუთე სართული
მასშტაბი 1 :100

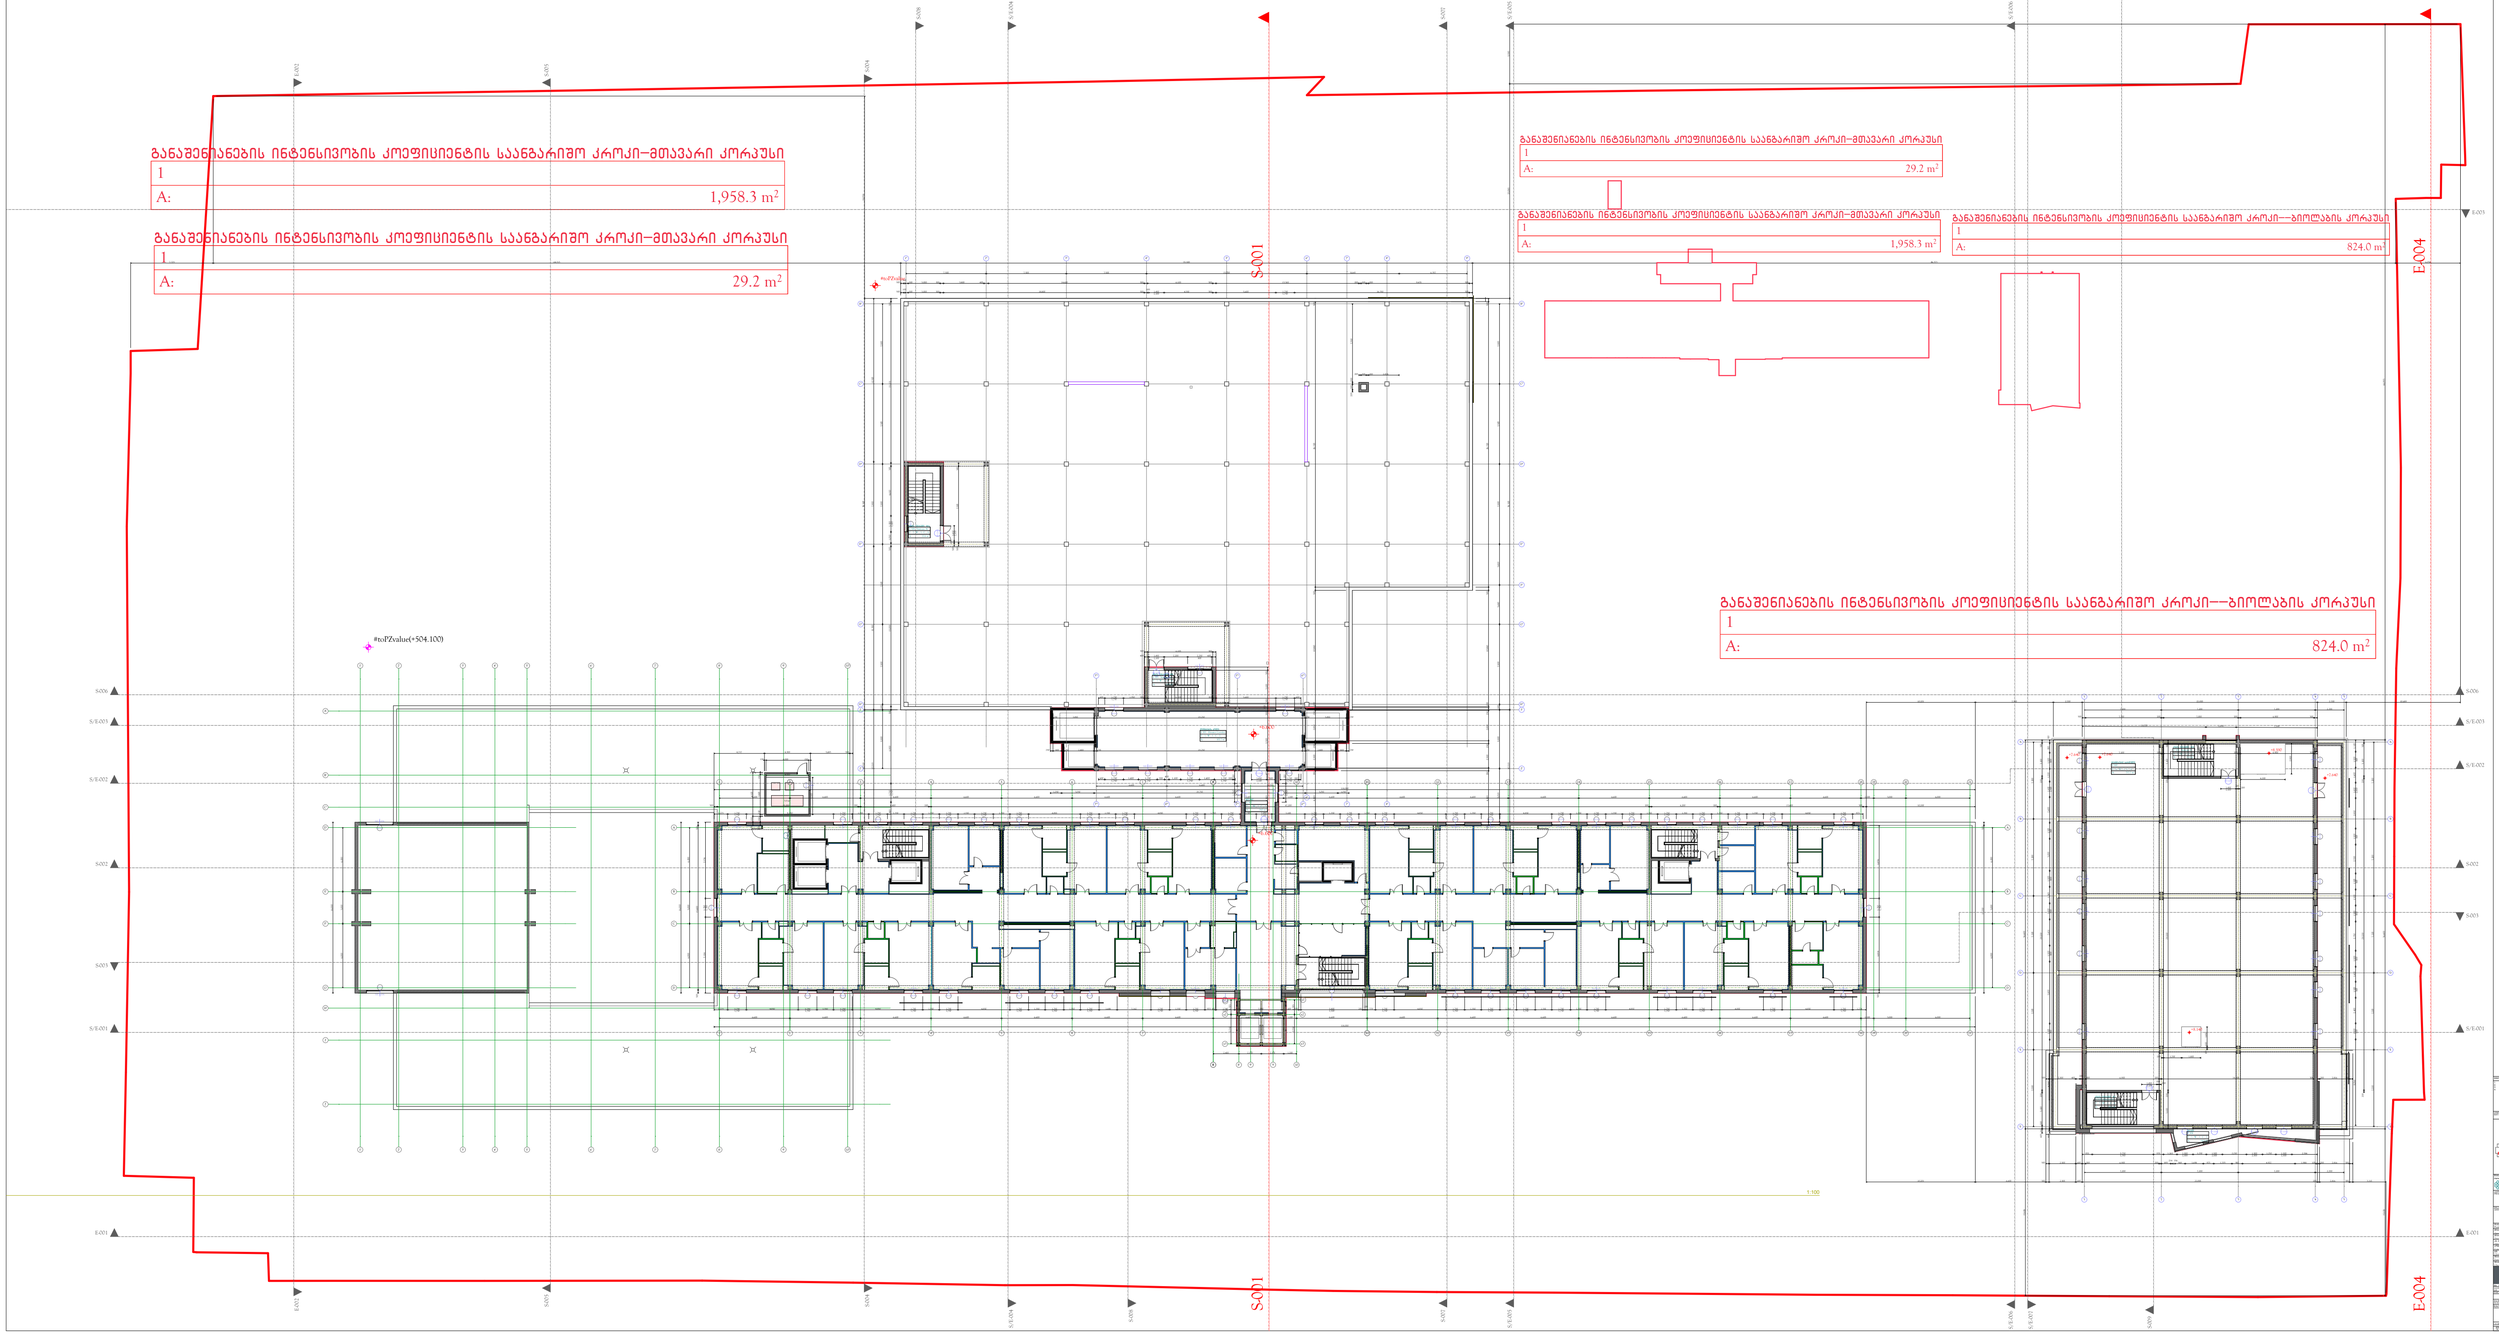

განაშენიანების ინტენსივობის კოეფიციენტის საანგარიშო კროკი-მთავარი კორპუსი

1	
A:	1,958.3 m²

განაშენიანების ინტენსივობის კოეფიციენტის საანგარიშო კროკი-მთავარი კორპუსი

1	
A:	29.2 m²

განაშენიანების ინტენსივობის კოეფიციენტის საანგარიშო კროკი-მთავარი კორპუსი

1	
A:	29.2 m²

განაშენიანების ინტენსივობის კოეფიციენტის საანგარიშო კროკი-მთავარი კორპუსი

1	
A:	1,958.3 m²

განაშენიანების ინტენსივობის კოეფიციენტის საანგარიშო კროკი--ბიოლაბის კორპუსი

1	
A:	824.0 m²

განაშენიანების ინტენსივობის კოეფიციენტის საანგარიშო კროკი--ბიოლაბის კორპუსი

1	
A:	824.0 m²

საპროექტო მეექვსე სართული
მასშტაბი 1 :100

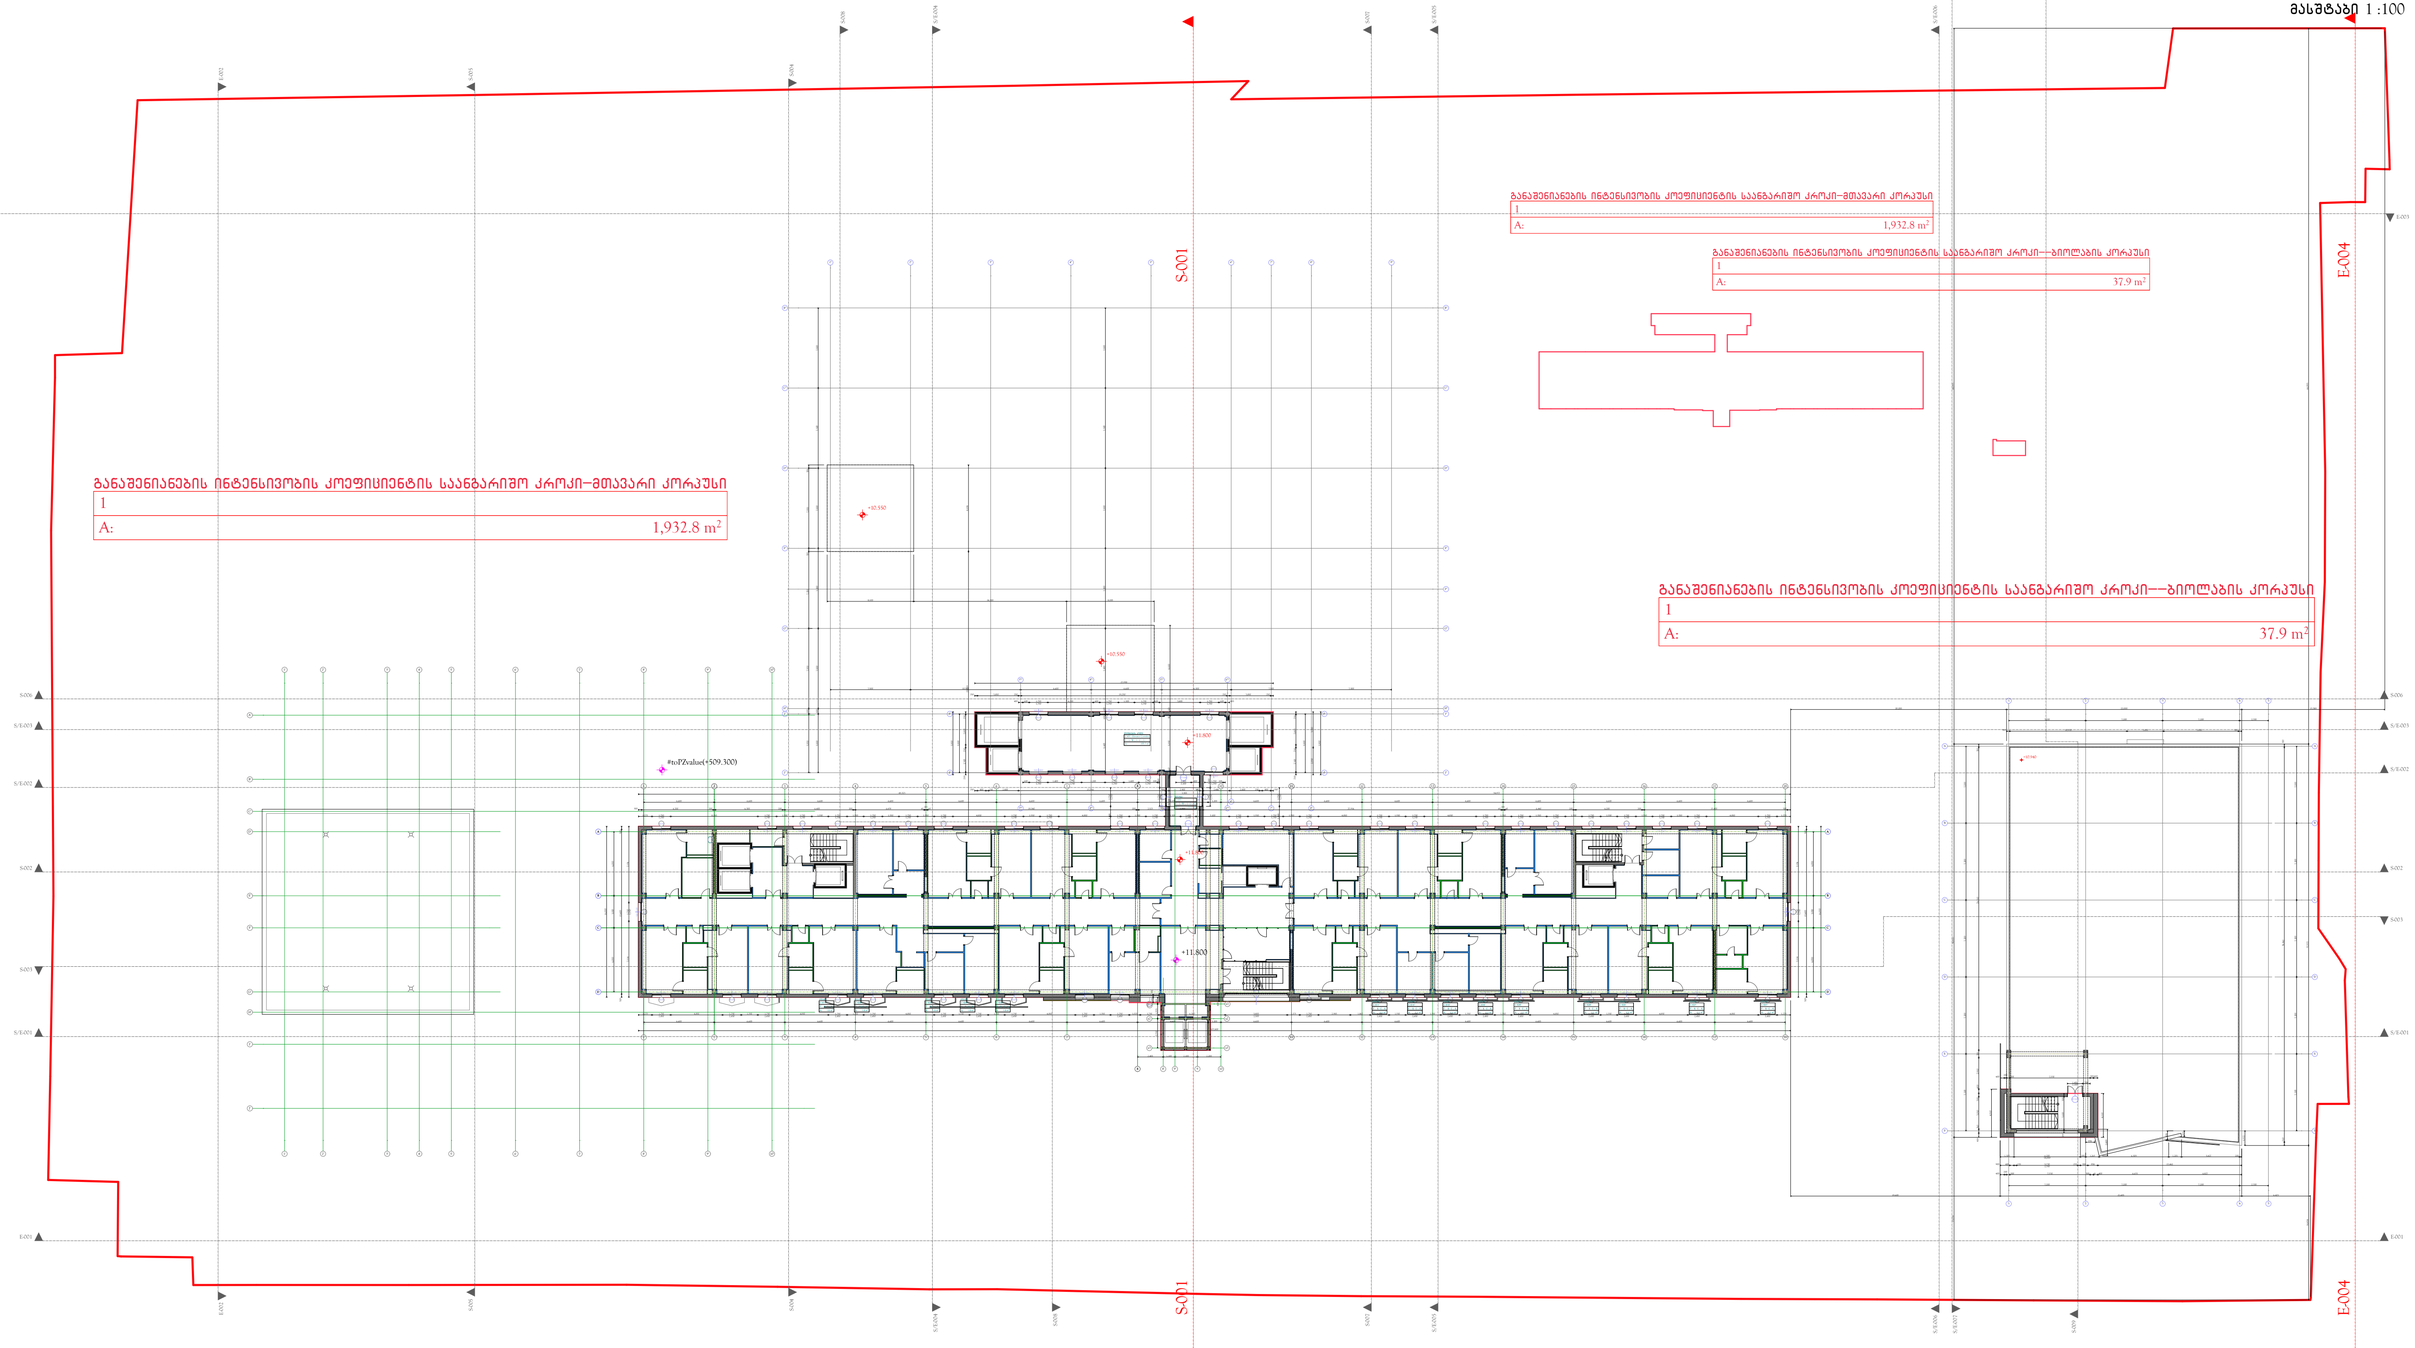

განაშენიანების ინტენსივობის კოეფიციენტის საანგარიშო კროკი–მთავარი კორპუსი

1	
A:	1,932.8 m²

განაშენიანების ინტენსივობის კოეფიციენტის საანგარიშო კროკი––ბიოლაბის კორპუსი

1	
A:	37.9 m²

განაშენიანების ინტენსივობის კოეფიციენტის საანგარიშო კროკი–მთავარი კორპუსი

1	
A:	1,932.8 m²

განაშენიანების ინტენსივობის კოეფიციენტის საანგარიშო კროკი––ბიოლაბის კორპუსი

1	
A:	37.9 m²

საპროექტო მეშვიდე სართული
მასშტაბი 1 :100

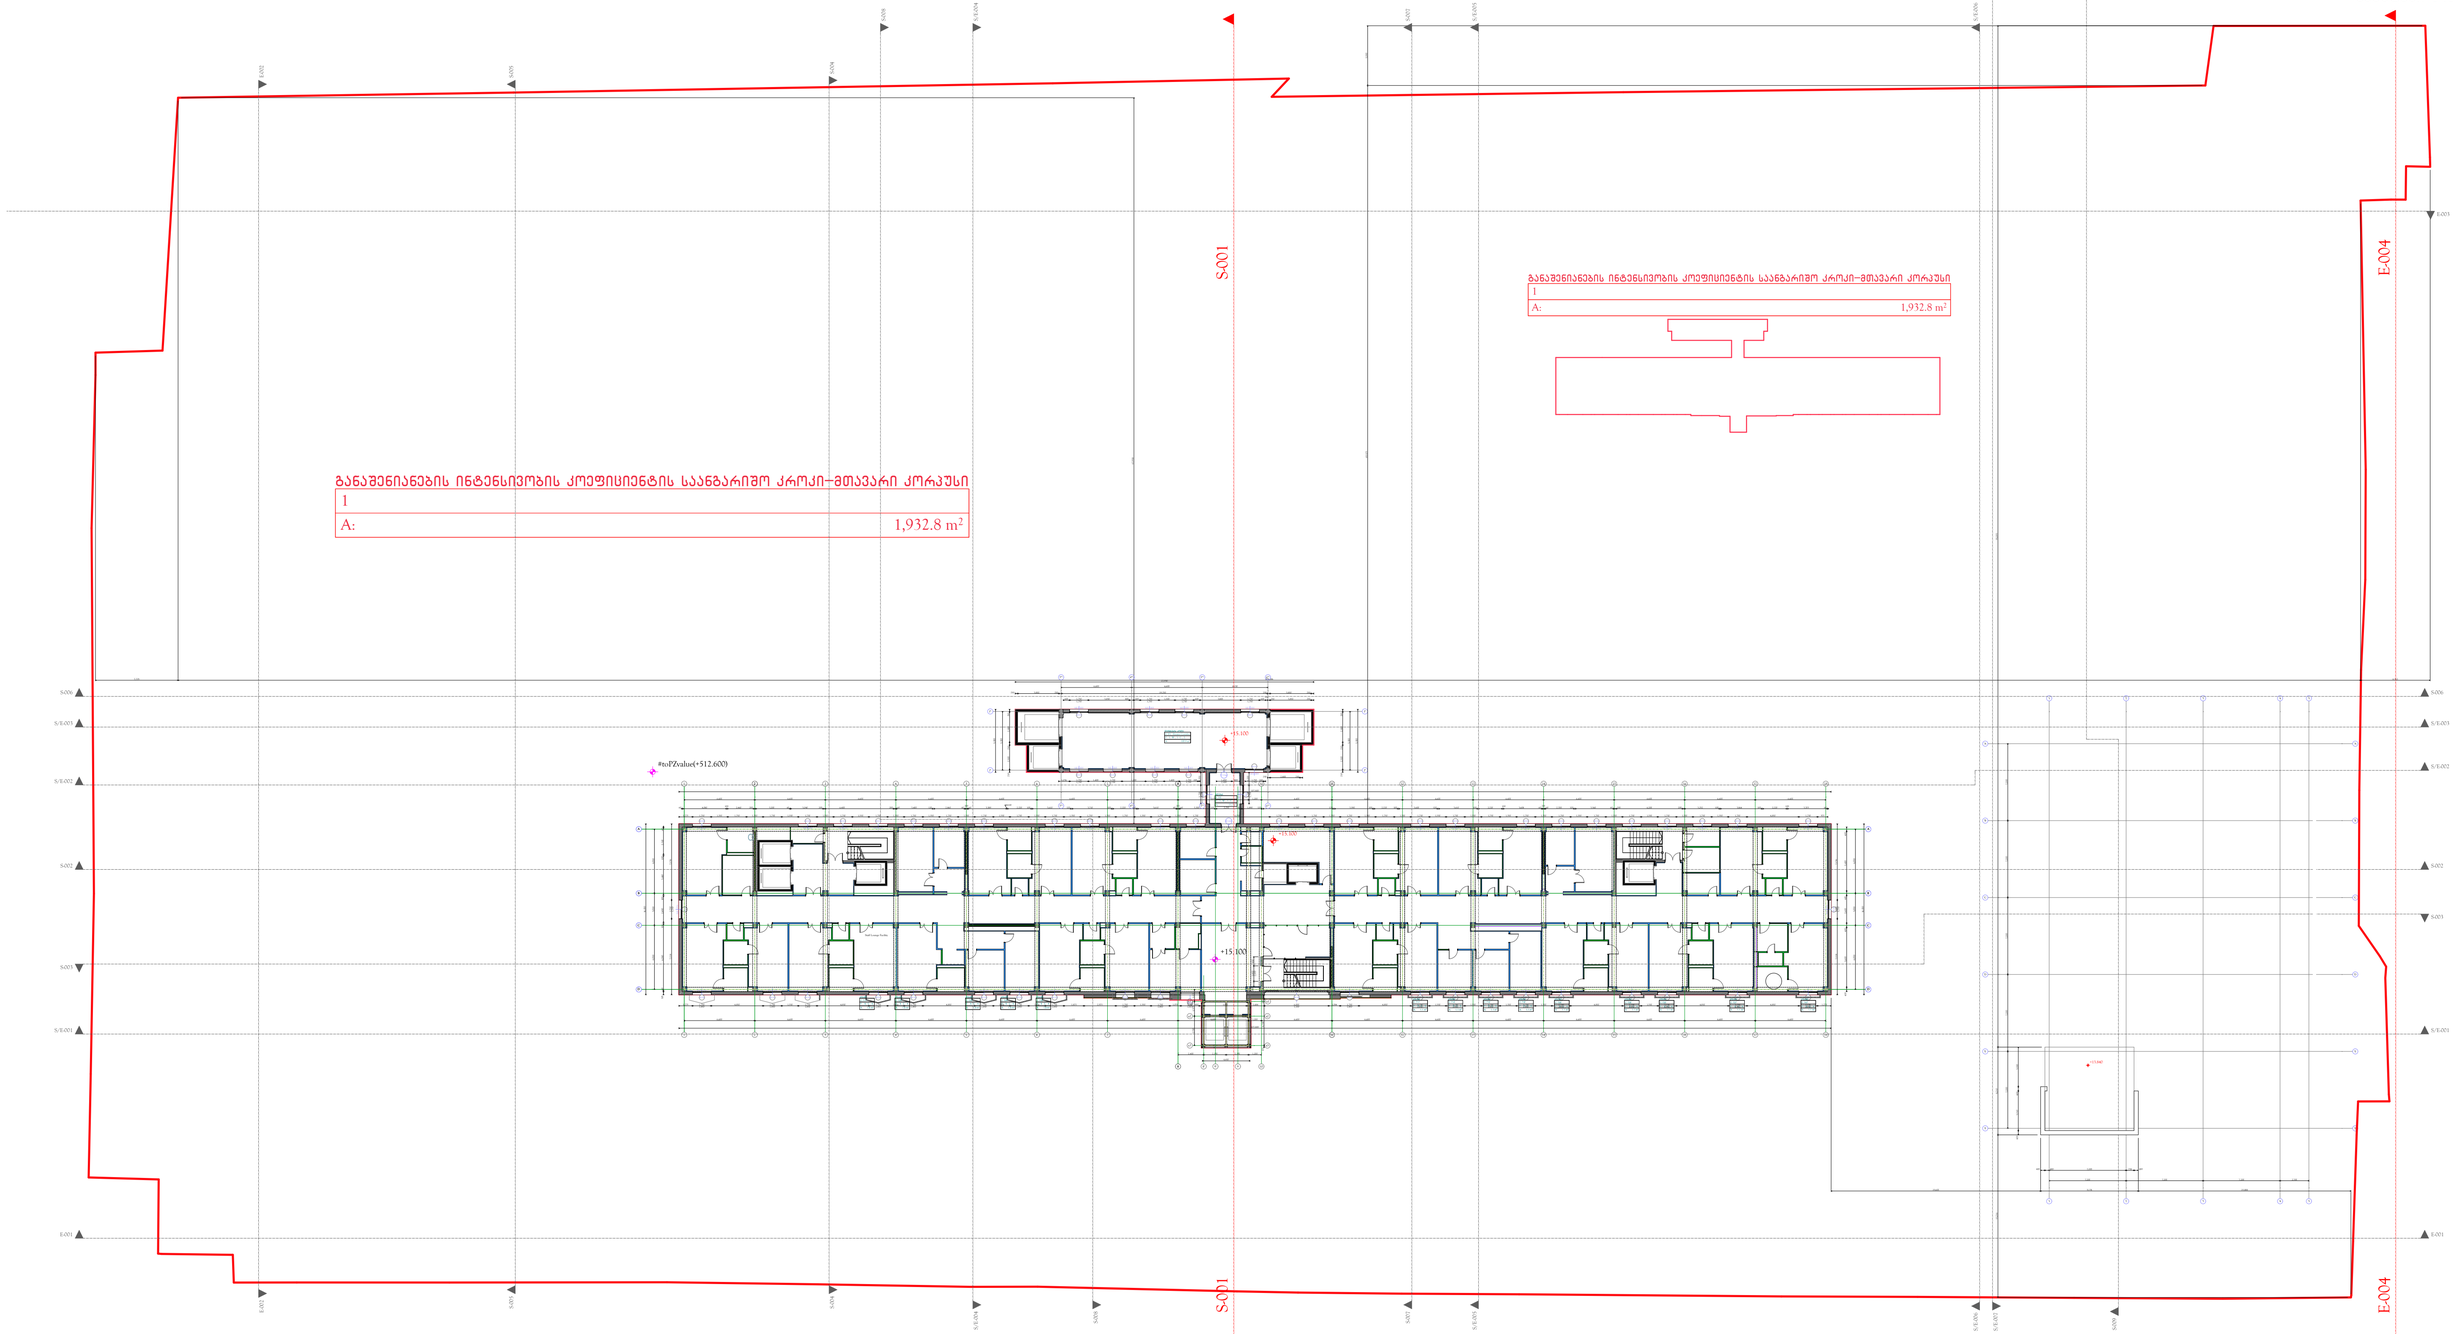

განაშენიანების ინტენსივობის კოეფიციენტის საანგარიშო კრული–მთავარი კორპუსი

1	
A:	1,932.8 m²

განაშენიანების ინტენსივობის კოეფიციენტის საანგარიშო კრული–მთავარი კორპუსი

1	
A:	1,932.8 m²

საპროექტო მერვე სართული
მასშტაბი 1 :100

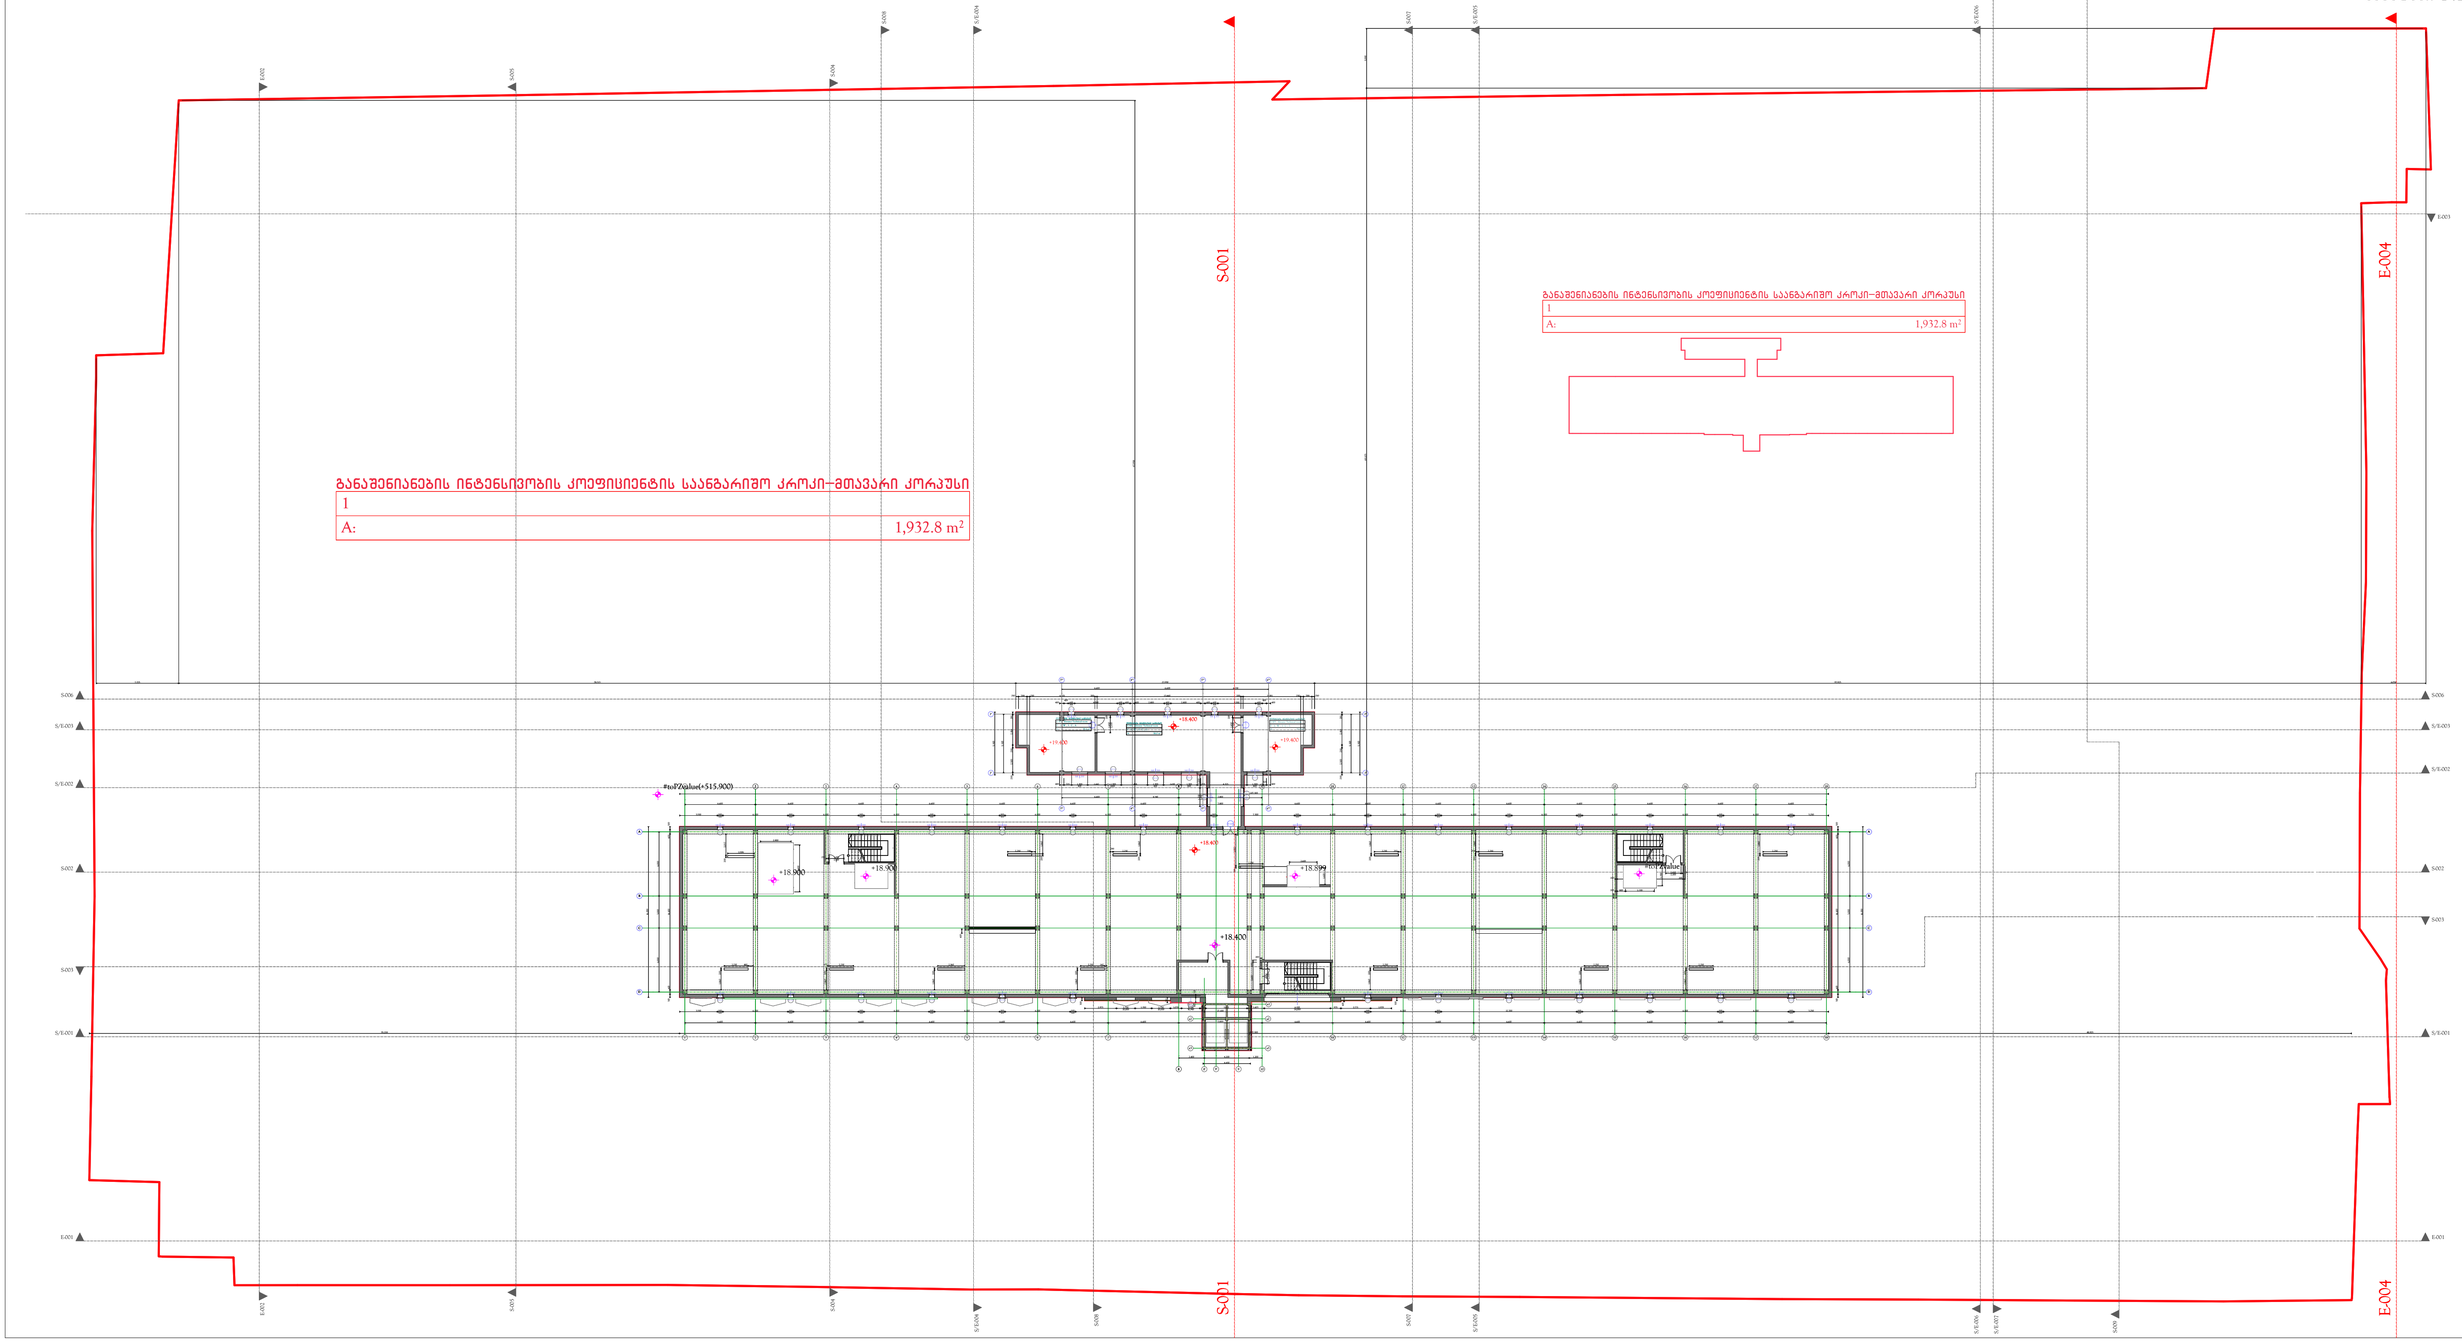
S-001
E-004
+18.400
+19.400
+18.900
+18.899
+18.400
+18.400
+18.900
+18.900
+18.900
+18.900
+18.400
+18.400
+18.400

საპროექტო მესხრე სართული
მასშტაბი 1 :100

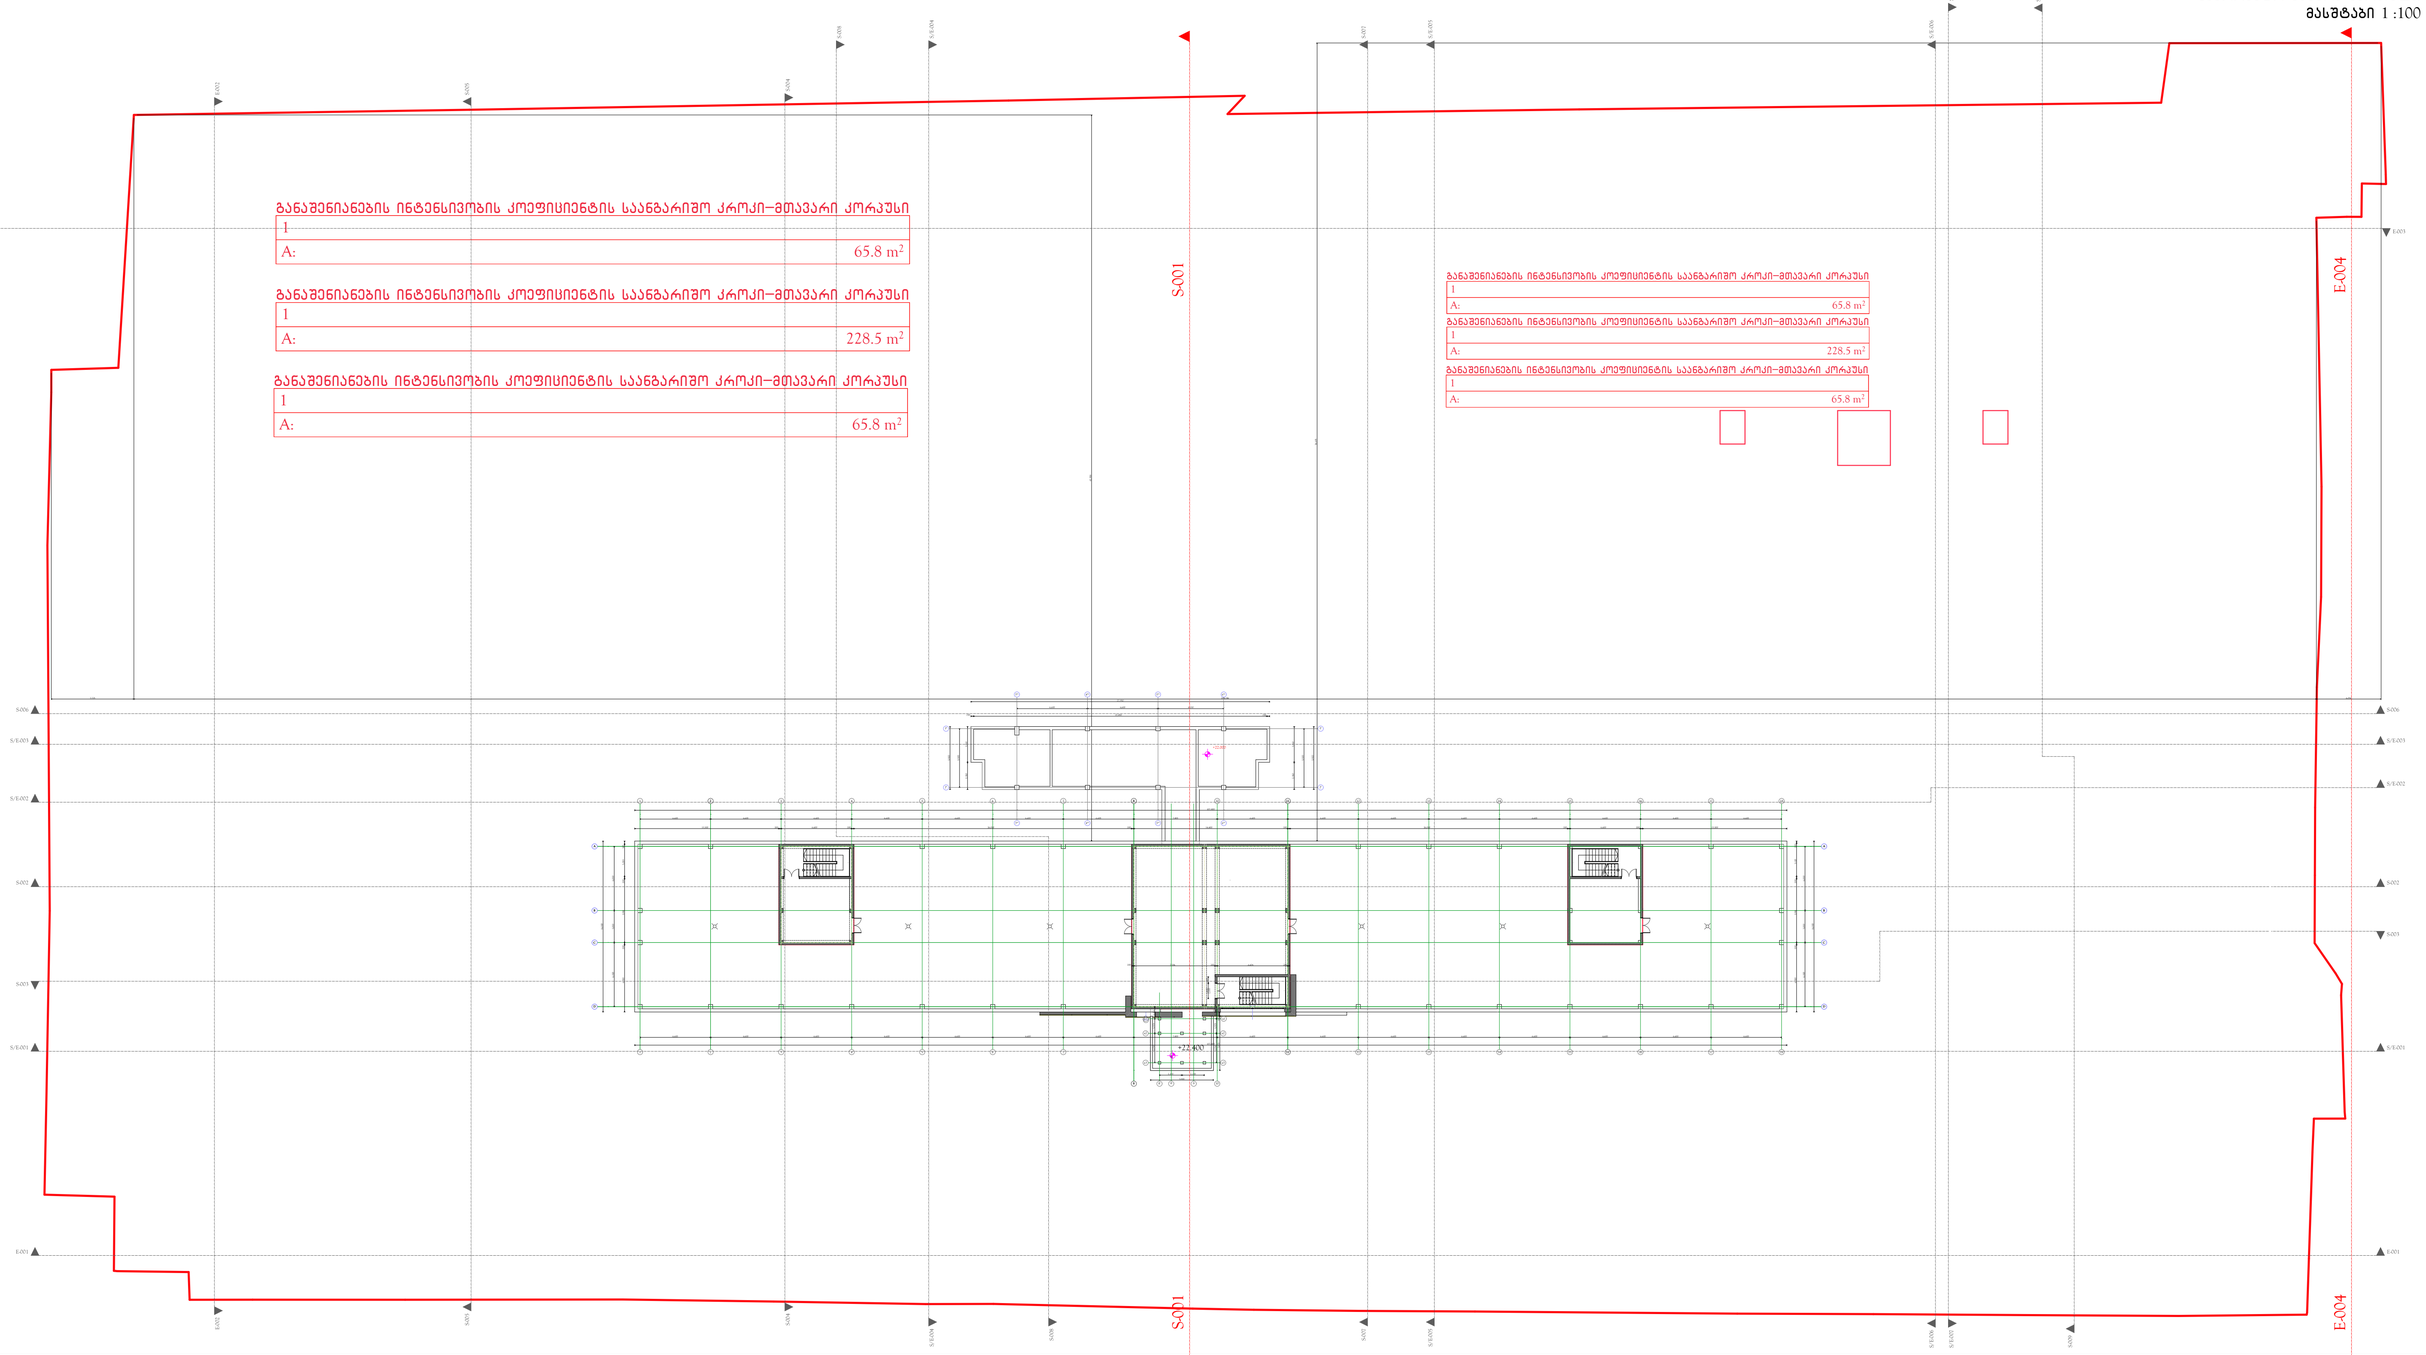

განაშენიანების ინტენსივობის კოეფიციენტის საანგარიშო კროკი-მთავარი კორპუსი

1	
A:	65.8 m²

განაშენიანების ინტენსივობის კოეფიციენტის საანგარიშო კროკი-მთავარი კორპუსი

1	
A:	228.5 m²

განაშენიანების ინტენსივობის კოეფიციენტის საანგარიშო კროკი-მთავარი კორპუსი

1	
A:	65.8 m²

განაშენიანების ინტენსივობის კოეფიციენტის საანგარიშო კროკი-მთავარი კორპუსი

1	
A:	65.8 m²

განაშენიანების ინტენსივობის კოეფიციენტის საანგარიშო კროკი-მთავარი კორპუსი

1	
A:	228.5 m²

განაშენიანების ინტენსივობის კოეფიციენტის საანგარიშო კროკი-მთავარი კორპუსი

1	
A:	65.8 m²
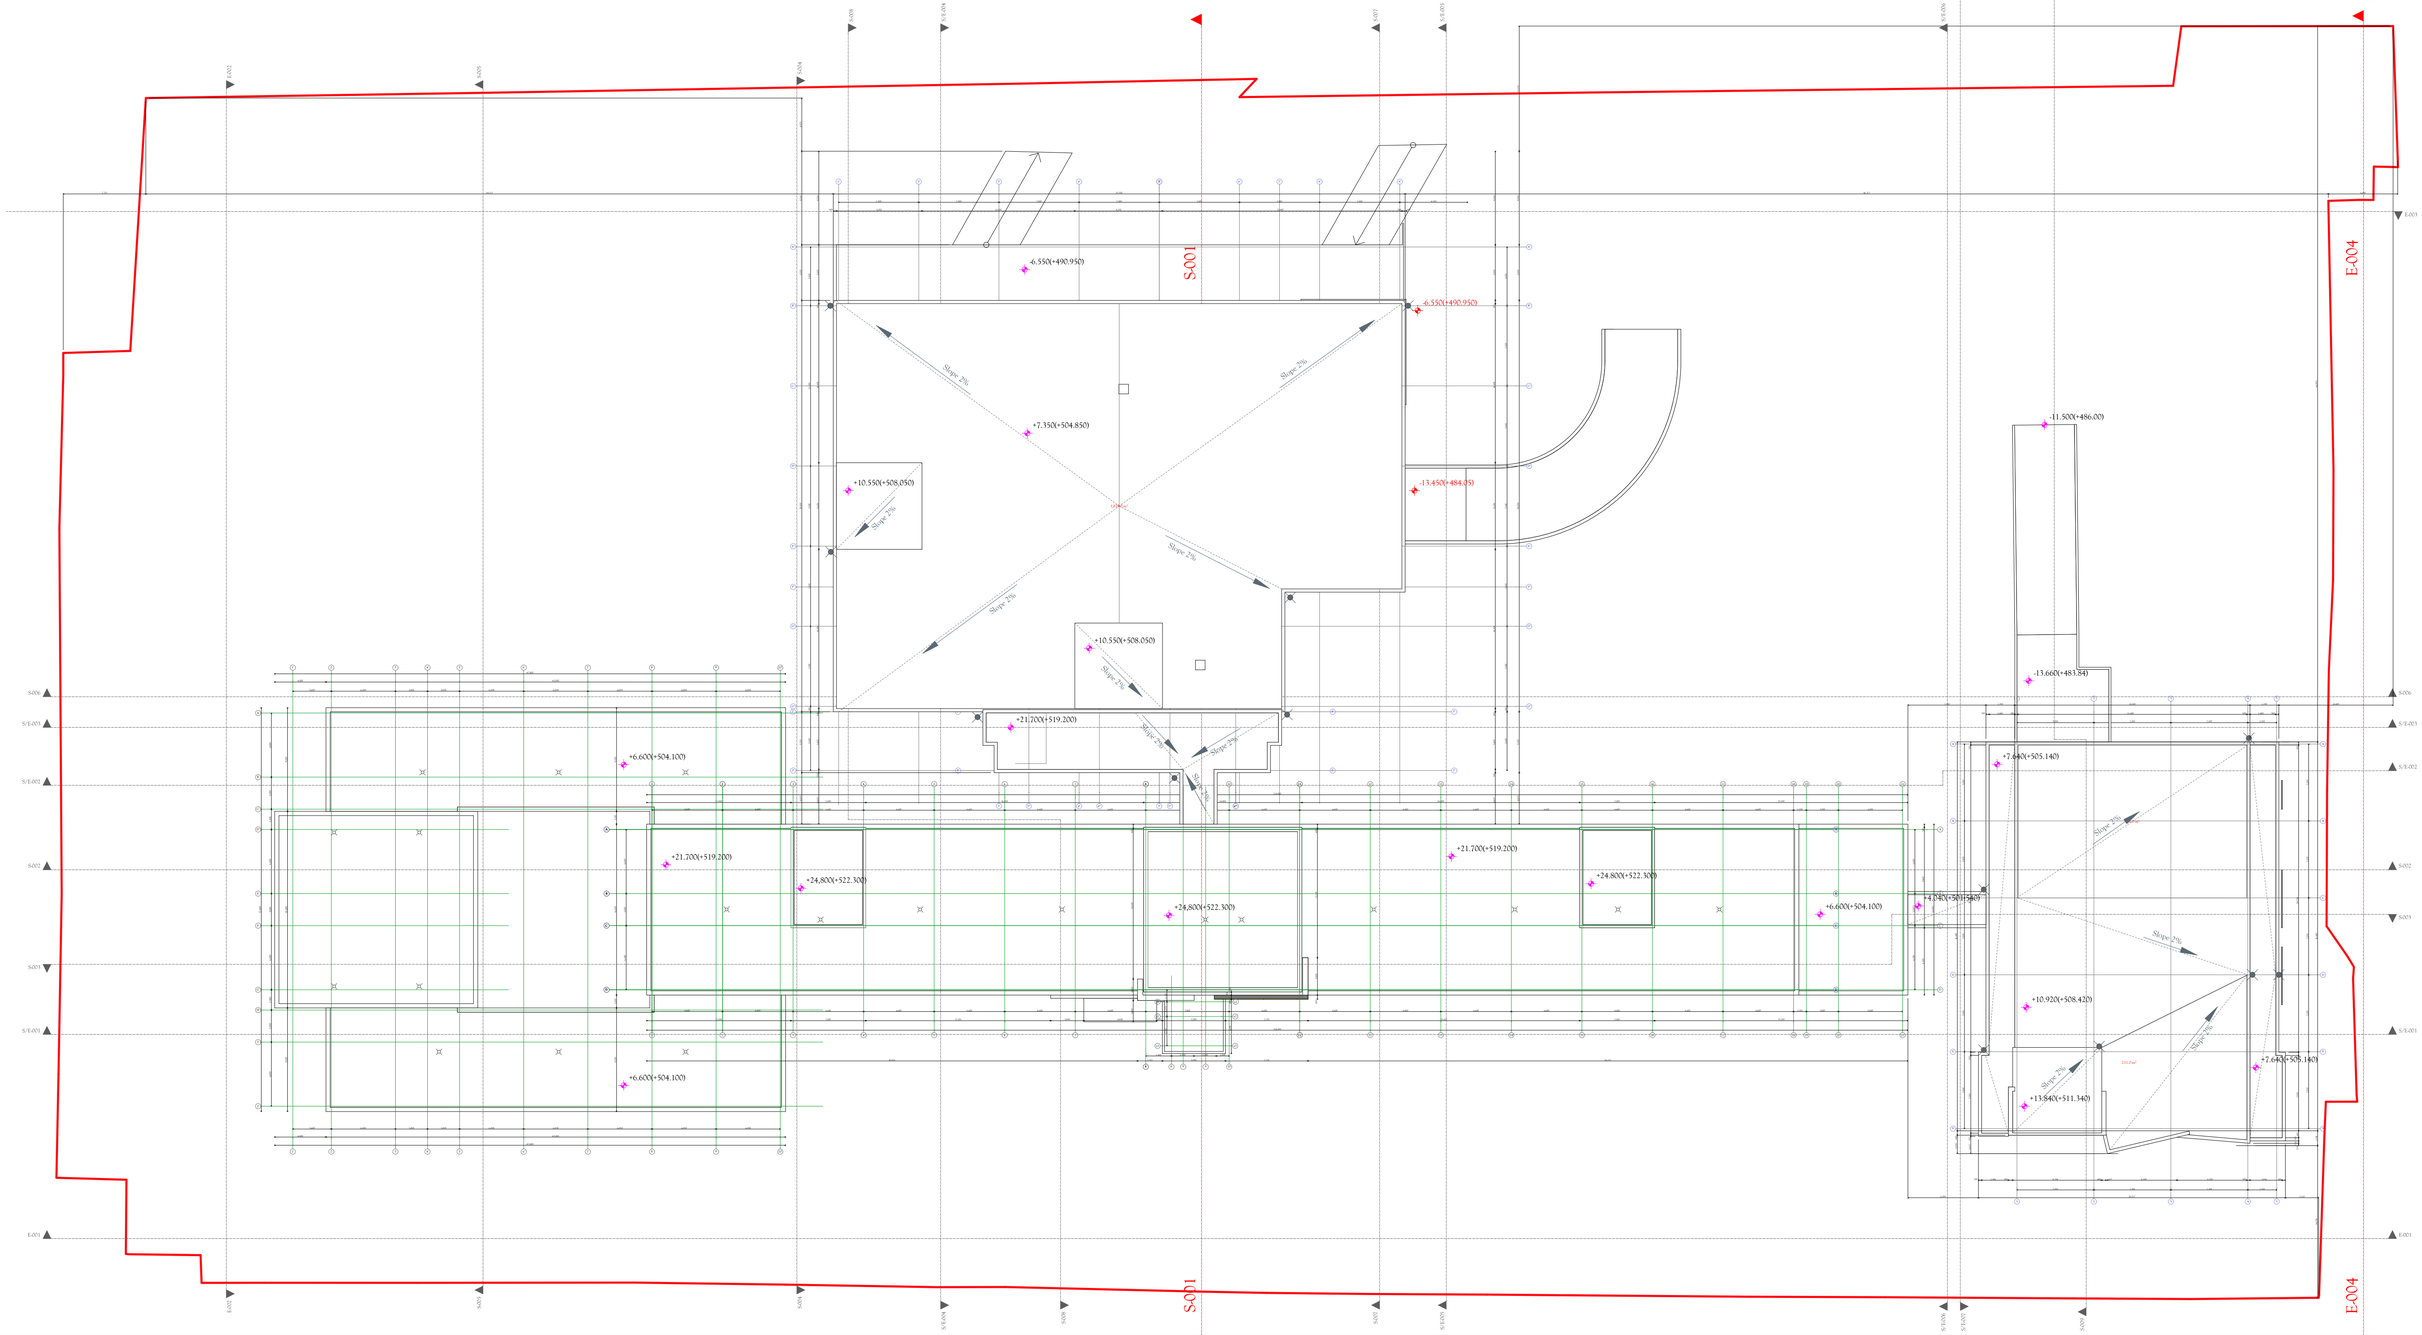
სახურავის გეგმა
მასშტაბი 1 :100