ზონალური საბჭოს გადაწყვეტილება

დოკუმენტი №2467372

განაცხადი №AR1383348

თარიღი : 03.03.2016

განმცხადებელი: კახა ხაინდრავა პ/ნ: 01008039424

ობიექტის მისამართი: ქალაქი თბილისი , გამზირი გამსახურდია , ჩიხი II , N 2 , (ნაკვეთი N010/017) ; ქალაქი თბილისი , გამზირი გამსახურდია , ჩიხი II , N 2 ;

ნომენკლატურა :

- მიწის ნაკვეთის სამშენებლოდ გამოყენების პირობები
- ქალაქმშენებლობითი პარამეტრების გაზრდა

კომისიის წევრი: თანხმობა

- -

კომისიის წევრი: თანხმობა

- -

კომისიის წევრი: თანხმობა

- -

კომისიის წევრი: თანხმობა

- -

კომისიის წევრი: თანხმობა

- -

კომისიის წევრი: უარყოფა

- შეუსაბამო ნაკვეთია სამეზობლო მიჯნების გათვალისწინებით.

კომისიის წევრი: თანხმობა

- -

განაცხადზე კომისიის/საბჭოს შეფასება "დადებითი"
კომისიის/საბჭოს ჩატარების თარიღი: 10.03.2016

კომისიის/საბჭოს დასკვნა - რეკომენდაცია:

1. მიეცეს თანხმობა ქ.თბილისში, საბურთალოს რაიონში, გამსახურდიას გამზირის II ჩიხის #2-ში არსებული მიწის ნაკვეთებისთვის (საკადასტრო კოდი: #01.10.17.010.017, 01.10.17.010.008), ქალაქთმმშენებლობითი პარამეტრების გაზრდაზე.

2. არსებული ტერიტორიის განაშენიანების ინტენსივობის კოეფიციენტი განისაზღვროს: კ2=3,5.

რეკომენდაცია: მშენებლობის ნებართვის გაცემისას, გათვალისწინებული იქნეს „ადგილობრივი მოსაკრებლის შესახებ“ საქართველოს კანონის მე-5 მუხლის მე-5 პუნქტის, 122-ე მუხლისა და „ქალაქ თბილისის ტერიტორიებზე სპეციალური (ზონალური) შეთანხმების გაცემისათვის მოსაკრებლის განაკვეთების განსაზღვრისა და გადახდის ინსტრუქციის დამტკიცების შესახებ“ ქ. თბილისის საკრებულოს 29.06.2007 წლის #7-14 გადაწყვეტილებისა და ქ. თბილისის მთავრობის 2012 წლის 28 თებერვლის # 06.11.162 დადგენილების მოთხოვნები.

ქალაქ თბილისის მერიის საჯარო სამართლის იურიდიული პირი

თბილისის არქიტექტურის სამსახური

გადაწყვეტილება №1288225

ნომერი: AR1219746

თარიღი : 19.05.2014

გაცემის თარიღი : 02.06.2014

გაცნობის თარიღი : 02.06.2014

შედეგი : თანხმობა.

ობიექტის მისამართი :

ქალაქი თბილისი , გამზირი გამსახურდია , ჩიხი II , N 2 , (ნაკვეთი N010/017) ; ქალაქი თბილისი , გამზირი გამსახურდია , ჩიხი II , N 2 ;

დამკვეთი-განმცხადებელი

- კონსტანტინე გიორგაძე პ/ნ 01005019470
- თბილისი რ.აგლაძის ქ. N 37 ბ. 26

ნომენკლატურა :

- მიწის ნაკვეთის სამშენებლოდ გამოყენების პირობები
- მიწის ნაკვეთის სამშენებლოდ გამოყენების პირობების დადგენა

„საქართველოს ზოგადი ადმინისტრაციული კოდექსის“ მე-5, 51-ე, 52-ე, 96-ე, მე-100 მუხლების, VI თავის, „მშენებლობის ნებართვის გაცემის წესისადა სანებართვო პირობების შესახებ“ საქართველოს მთავრობის 2009 წლის 24 მარტის №57 დადგენილების, ქალაქ თბილისის საკრებულოს 2009 წლის 27 მარტის №4-13 გადაწყვეტილებით დამტკიცებული „ქალაქ თბილისის ტერიტორიის გამოყენებისა და განაშენიანების რეგულირების წესების“ და ქალაქ თბილისის საკრებულოს 2009 წლის05 ივნისის №6-17 გადაწყვეტილებით დამტკიცებული „დედაქალაქის პერსპექტიული განვითარების გენერალური გეგმის“ თანახმად

გადაწყვეტილება

საპროექტო ობიექტი: მრავალფუნქციური შენობა (საცხოვრებელი, საოფისე, კომერციული);

მიწის ნაკვეთის საკადასტრო კოდი (საკადასტრო გეგმა) – #01.10.17.010.008; #01.10.17.010.017;

მიწის ნაკვეთის ფართობი: 716 კვ.მ; 279 კვ.მ;

ფუნქცია: - საცხოვრებელი, საზოგადოებრივი;

მიწის ნაკვეთის სამშენებლოდ განვითარების ფუნქციური ზონა: – საცხოვრებელი ზონა 6 (სზ-6);

ქალაქგეგმარებითი პარამეტრების განსაზღვრა:

- მიწის ნაკვეთის განაშენიანების მაქსიმალური კოეფიციენტი:კ–1=0,5;
- მიწის ნაკვეთის განაშენიანების ინტენსივობის მაქსიმალური კოეფიციენტი:კ–2=2,5;
- მიწის ნაკვეთის გამწვანების კოეფიციენტი: კ–3=0,1;

მიწის ნაკვეთის სამშენებლო განვითარების დომინირებული ფუნქციური სახეობა:
მაღალი ინტენსივობის საცხოვრებელი ზონა, სადაც განაშენიანების დომინირებულ სახეობას შეადგენს საცხოვრებელი სახლები;

შენიშვნა: – 1)პროექტის შეთანხმების სტადიაზე მოხდეს საკადასტრო ერთეულების გაერთიანება და წარმოდგენილი იქნეს გაერთიანებული მიწის ნაკვეთების საკადასტრო გეგმა;

2)პროექტის შეთანხმების სტადიაზე წარმოდგენილი იქნეს გენგეგმა მისასვლელი სამანქანო გზის ჩვენებით და ამ გზით სარგებლობის დამადასტურებელი საბუთი (შესაძლებელია მომიჯნავე მიწის ნაკვეთის სერვიტუტით დატვირთვა);

3) ზოგადი ადმინისტრაციული კოდექსის 61-ე მუხლის თანახმად: 2007 წლის 25 აგვისტოს გაცემული სამშენებლოდ მიწის ნაკვეთის გამოყენების პირობები #11349, ძალადაკარგულად ჩაითვალოს, ახალი სამშენებლოდ მიწის ნაკვეთის გამოყენების პირობების ძალაში შესვლისთანავე.

4) საჯარო რეესტრის ეროვნული სააგენტოს ამონაწერის თანახმად მიწის ნაკვეთებზე განთავსებული შენობა-ნაგებობები დაფიქსირებულია, როგორც უფლების დამადასტურებელი დოკუმენტის გარეშე, როდესაც მშენებლობა ნაწარმოებია უნებართვოდ ასეთ შემთხვევაში "მშენებლობის ნებართვის გაცემის წესისა და სანებართვო პირობების შესახებ" საქართველოს მთავრობის 2009 წლის 24 მარტის 57–ე დადგენილების მეოთხე მუხლის პირველი პუნქტის "დ" ქვეპუნქტის თანახმად, მშენებლობის ერთ–ერთ სახეს წარმოადგენს დემონტაჟი, რაც სამსახურის მიერ შესაძლებელია შეთანხმებული იქნას მხოლოდ კანონიერ შენობა–ნაგებობებთან მიმართებით. უნებართვოდ შენობა–ნაგებობების აშენება კი წარმოადგენს საქართველოს კანონმდებლობით დადგენილი მოთხოვნების შეუსრულებლობას, რაც თავის მხრივ სამშენებლო სამართალდარღვევაა. სამშენებლო სამართალდარღვევის კონტროლი ხორციელდება ქ. თბილისის მერიის ზედამხედველობის საქალაქო სამსახურის მიერ პროდუქტის უსაფრთხოებისა და თავისუფალი მიმოქცევის კოდექსის შესაბამისად. აღნიშნული კოდექსის მიხედვით, უნებართვო შენობა–ნაგებობის დემონტაჟი შესაძლებელია განხორციელდეს ზედამხედველობის ორგანოს მიერ მითითების გაცემით.

– შენობა–ნაგებობა განთავსდეს საკადასტრო რუკით დადგენილი საზღვრების ფარგლებში ,,ქ. თბილისის ტერიტორიების გამოყენებისა და განაშენიანების რეგულირების წესები"–ს მუხლი–34 მიხედვით;
– შენობების მიწისქვეშა სივრცის გამოყენება მოხდეს საპროექტო ობიექტის ფუნქციის და ნაკვეთის შესაძლებლობის შესაბამისად;
– დაცულ იქნეს მიწის ნაკვეთის საზღვარზე (მიჯნაზე) სამშენებლო წესებისა და ნორმების მოთხოვნები;
– ავტოსადგომები მოეწყოს საკადასტრო რუკით დადგენილ საზღვრების ფარგლებში მათი რაოდენობა უნდა

განისაზღვროს ობიექტის ფუნქციების შესაბამისად;

პროექტის შეთანხმების სტადიაზე წარმოდგენილ იქნეს:
– ინფორმაცია მიწის ნაკვეთის სამშენებლოდ გამოყენების პირობების დამტკიცების თაობაზე აქტის რეკვიზიტების მითითებით;
– საინჟინრო კომუნიკაციების არსებობის შემთხვევაში დაცულ იქნეს სამშენებლო ნორმები; გადატანის შემთხვევაში ცნობა/თანხმობა შესაბამისი სამსახურებიდან;

მშენებლობის ნებართვის გაცემის სტადიაზე წარმოდგენილ იქნეს :
– საინფორმაციო დაფის (ბანერის) ფოტოები გადაღებული ახლო და შორი მანძილიდან;
- მშენებლობის ორგანიზების პროექტი (მხოლოდ უნდა მოიცავდეს მშენებლობის განხორციელების გრაფიკს მშენებლობის ეტაპების ხანგძლივობის
გათვალისწინებით);

– მშენებლობის ნებართვის მოსაკრებლის გადახდის დამადასტურებელი ქვითარი (გადახდილი საპროექტო ობიექტის განაშენიანების ფართობის მიხედვით 1 კვ.მ-ზე 1 ლარის ოდენობით).
-მესაკუთრეების შესაბამისი ფორმით დამოწმებული თანხმობა;

მშენებლობის დაწყებამდე დამკვეთმა სამშენებლო მოედანზე იქონიოს სამშენებლო დოკუმენტის სათანადოდ დამოწმებული ეგზემპლიარი და პასუხისმგებელი პირის ხელმოწერით შემდეგი დოკუმენტაცია:

- მიწის ნაკვეთის საინჟინრო-გეოლოგიური კვლევა;
- საჭიროების შემთხვევაში შენობა-ნაგებობების და მიწის ნაკვეთის კვლევა;
- საჭიროების შემთხვევაში საექსპერტო შეფასების განხორციელება საპროექტო ობიექტების კლასიდან გამომდინარე;
- მშენებლობის ორგანიზაციის პროექტი;
- საპროექტო შენობა-ნაგებობების კონსტრუქციული პროექტი ობიექტის კლასიდან გამომდინარე;

- ტერიტორია კეთილმოეწყოს და გამწვანდეს;
- ტერიტორიაზე ხე ნარგავების არსებობის შემთხვევაში მაქსიმალურად შენარჩუნებული იქნას ისინი. ხის მოჭრის ან გადარგვის აუცილებლობის შემთხვევაში აღებული იქნეს შესაბამისი ნებართვა ქ. თბილისის მერიის ეკოლოგიის და გამწვანების საქალაქო სამსახურიდან;

არქიტექტურულ პროექტში გათვალისწინებული იქნეს:
- ფანჯრების, ფრამუგებისა და კარის სპეციფიკაცია;
- საჭიროების შემთხვევაში დამცავი საშუალებების (ჟალუზების და გისოსების) განთავსება განხორციელდეს ერთიანი იერსახის გადაწყვეტით;
- შენობის სახურავის გეგმა (საკადასტრო საზღვრის პროექციის ჩვენებით);
- შენობა-ნაგებობის ფასადები, ჭრილები, გეგმები;
- გათვალისწინებული იქნეს გარემოსდაცვითი და სანიტარული კანონმდებლობის მოთხოვნები;
- მოეწყოს პანდუსი უნარშეზღუდულ პირთა ეტლის გადასაადგილებლად და გამოიყოს ადგილი სანაგვე ყუთის განსათავსებლად;

მშენებლობის ნებართვა გაიცემა ,,მშენებლობის ნებართვის გაცემის წესისა და სანებართვო პირობების შესახებ“ საქართველოს მთავრობის 2009 წლის 24 მარტის #57 დადგენილების შესაბამისად.

წინამდებარე მშენებლობის ნებართვის გაცემის პირველი სტადია – მიწის ნაკვეთის სამშენებლოდ გამოყენების პირობები ძალაშია მისი გაცემის თარიღიდან ხუთი წლის განმავლობაში.

2009 წლის 17 აპრილიდან კოეფიციენტების ანგარიში ხდება ქ. თბილისის საკრებულოს 2009 წლის 27 მარტის N4-13 გადაწყვეტილებით ქალაქ თბილისის ტერიტორიის გამოყენებისა და განაშენიანების რეგულირების წესების მუხლი 15, 16, 17-ის შესაბამისად ;

არქიტექტურული პროექტის შემადგენლობა წარმოდგენილი უნდა იქნეს "მშენებლობის ნებართვის გაცემის წესისა და სანებართვო პირობების შესახებ"- საქართველოს მთავრობის 2009 წლის 24 მარტის N 57 დადგენილების მუხლი 47-ის შესაბამისად;

• გადაწყვეტილება შეიძლება გასაჩივრდეს ქალაქ თბილისის მერიაში (მისამართი - ქალაქი თბილისი, ჟ. შარტავას ქ. #7), დაინტერესებულ მხარეთათვის ოფიციალური წესით გაცნობიდან ან გამოქვეყნებიდან ერთი თვის ვადაში.

მიწის (უძრავი ქონების) საკადასტრო კოდი **N 01.10.17.010.038**

ამონაწერი საჯარო რეესტრიდან

განცხადების რეგისტრაცია
N 882017352177 - 01/05/2017 17:56:24

მომზადების თარიღი
12/06/2017 11:02:16

საკუთრების განყოფილება

ზონა	სექტორი	კვარტალი	ნაკვეთი
თბილისი	საბურთალო		
01	**10**	**17**	**010/038**

მისამართი: ქალაქი თბილისი , გამზირი გამსახურდია , ჩიხი II , N 2 , (ნაკვეთი N010/017) / ქალაქი თბილისი , გამზირი გამსახურდია , ჩიხი II , N 2

ნაკვეთის საკუთრების ტიპი: საკუთრება

ნაკვეთის დანიშნულება: არასასოფლო სამეურნეო

დაზუსტებული ფართობი: 995.00 კვ.მ.

ნაკვეთის წინა ნომერი: **01.10.17.010.017; 01.10.17.010.008;**

შენობა-ნაგებობის ჩამონათვალი: N5 საერთო ფართი: 195.48 კვ.მ. (მათ შორის: საცხოვრებელი ფართი 65.19 კვ.მ., დამხმარე ფართი 40.22 კვ.მ., სამეურნეო ფართი 90.07 კვ.მ.) , N1, N2, N3, N4

მესაკუთრის განყოფილება

განცხადების რეგისტრაცია : ნომერი 882016738097 , თარიღი 26/10/2016 12:49:20
უფლების რეგისტრაცია: თარიღი 31/10/2016

უფლების დამადასტურებელი დოკუმენტი:

- ხელშეკრულება უძრავი ნივთის ნასყიდობის და შენობა-ნაგებობის აშენების შესახებ , დამოწმების თარიღი:26/10/2016 , საქართველოს იუსტიციის სამინისტროს საჯარო რეესტრის ეროვნული სააგენტო
- წერილი N156684 , დამოწმების თარიღი:05/05/2017 , თბილისის არქიტექტურა
- ხელშეკრულება უძრავი ნივთის ნასყიდობისა და შენობა-ნაგებობის აშენების შესახებ , დამოწმების თარიღი:20/10/2016 , საქართველოს იუსტიციის სამინისტროს საჯარო რეესტრის ეროვნული სააგენტო

მესაკუთრეები:
შპს სამშენებლო ინვესტიციები პეკინზე , ID ნომერი:405172012

მესაკუთრე:
შპს სამშენებლო ინვესტიციები პეკინზე

აღწერა:

იპოთეკა

განცხადების რეგისტრაციის ნომერი 882016725927 თარიღი 20/10/2016 17:08:01	იპოთეკარი: ი.ბ.ა. გამსახურდიას II ჩიხი N2; მესაკუთრე: შპს სამშენებლო ინვესტიციები პეკინზე 405172012; საგანი: მიწის ნაკვეთის დაზუსტებული ფართობი: 716 კვ.მ. მასზე არსებული შენობა-ნაგებობა(ებ)ით;
უფლების რეგისტრაცია: თარიღი 24/10/2016	ხელშეკრულება უძრავი ნივთის ნასყიდობის და შენობა-ნაგებობის აშენების შესახებ, დამოწმების თარიღი: 20/10/2016, საქართველოს იუსტიციის სამინისტროს სახარო რეესტრის ეროვნული სააგენტო,
განცხადების რეგისტრაციის ნომერი 882016738114 თარიღი 26/10/2016 12:51:49	იპოთეკარი: მანანა ბეჟანიშვილი P/N: 01024046667; ლარისა ბეჟანიშვილი P/N: 01024045359; მესაკუთრე: შპს სამშენებლო ინვესტიციები პეკინზე 405172012; საგანი: მიწის დაზუსტებული ფართობი: 279.00 კვ.მ. მასზე განლაგებული შენობა-ნაგებობა(ებ)ით ;
უფლების რეგისტრაცია: თარიღი 31/10/2016	ხელშეკრულება უძრავი ნივთის ნასყიდობის და შენობა-ნაგებობის აშენების შესახებ, დამოწმების თარიღი: 26/10/2016, საქართველოს იუსტიციის სამინისტროს სახარო რეესტრის ეროვნული სააგენტო,
საგანგაშო გირავნობა:	
	რეგისტრირებული არ არის

ვალდებულება

განცხადების რეგისტრაციის ნომერი 882016738097 თარიღი 26/10/2016 12:49:20	გამყიდველი: მანანა ბეჟანიშვილი P/N: 01024046667; ლარისა ბეჟანიშვილი P/N: 01024045359; მყიდველი: შპს სამშენებლო ინვესტიციები პეკინზე 405172012; საგანი: არასასოფლო სამეურნეო მიწის ნაკვეთი 279.00 კვ.მ. ; მესაკუთრე ვალდებულია არ გაასხვისოს, იპოთეკით არ დატვირთოს, იჯარით არ გასცეს, არ გააქირაოს, არ გადასცეს სარგებლობის და მფლობელობის სხვა უფლებები უძრავ ნივთზე მესამე პირებს (მათ შორის საბანკო დაწესებულებებს) და უძრავი ნივთი არ დატვირთოს სხვა უფლებებით მესამე პირების სასარგებლოდ, გამყიდველების თანხმობის გარეშე;
უფლების რეგისტრაცია: თარიღი 31/10/2016	ხელშეკრულება უძრავი ნივთის ნასყიდობის და შენობა-ნაგებობის აშენების შესახებ, დამოწმების თარიღი: 26/10/2016, საქართველოს იუსტიციის სამინისტროს სახარო რეესტრის ეროვნული სააგენტო,
განცხადების რეგისტრაციის ნომერი 882016725920 თარიღი 20/10/2016 17:06:39	გამყიდველი: ი.ბ.ა. გამსახურდიას II ჩიხი N2; მყიდველი: შპს სამშენებლო ინვესტიციები პეკინზე 405172012; საგანი: დაზუსტებული ფართობი: 716.00 კვ.მ. ; ხელშეკრულებით ნაკისრი ყალდებულების შესრულების პირობით;
უფლების რეგისტრაცია: თარიღი 24/10/2016	ხელშეკრულება უძრავი ნივთის ნასყიდობისა და შენობა-ნაგებობის აშენების შესახებ, დამოწმების თარიღი 20/10/2016, საქართველოს იუსტიციის სამინისტროს სახარო რეესტრის ეროვნული სააგენტო
ყადაღა/აკრძალვა:	
	რეგისტრირებული არ არის
მოვალეთა რეესტრი:	
	რეგისტრირებული არ არის

"ფიზიკური პირის მიერ 2 წლამდე ვადით საკუთრებაში არსებული მაგერიალური აქტივის რეალიზაციისას, აგრეთვე საგადასახადო წლის განმავლობაში 1000 ლარის ან მეტი ღირებულების ქონების საჩუქრად მიღებისას საშემოსავლო გადასახადი გადახდას ექვემდებარება საანგარიშო წლის მომდევნო წლის 1 აპრილამდე, რის შესახებაც აღნიშნული ფიზიკური პირი ამავე ვადაში წარუდგენს დეკლარაციას საგადასახადო ორგანოს. აღნიშნული ვალდებულების შეუსრულებლობა წარმოადგენს საგადასახადო სამართალდარღვევას, რაც იწვევს პასუხისმგებლობას საქართველოს საგადასახადო კოდექსის XVIII თავის მიხედვით."

- დოკუმენტის ნამდვილობის გადამოწმება შესაძლებელია საჯარო რეესტრის ეროვნული სააგენტოს ოფიციალურ ვებ–გვერდზე www. napr.gov.ge;
- ამონაწერის მიღება შესაძლებელია ვებ–გვერდზე www. napr.gov.ge, ნებისმიერ გერიგორიულ სარეგისტრაციო სამსახურში, იუსტიციის სახლებსა და სააგენტოს ავტორიზებულ პირებთან;
- ამონაწერში გეოჭიკური ხარვეზის აღმოჩენის შემთხვევაში დაგვიკავშირდით: 2 405405 ან პირადად შეავსეთ განაცხადი ვებ–გვერდზე;
- კონსულტაციის მიღება შესაძლებელია იუსტიციის სახლის ცხელ ხაზზე 2 405405;
- საჯარო რეესტრის თანამშრომელთა მხრიდან უკანონო ქმედების შემთხვევაში დაგვიკავშირდით ცხელ ხაზზე: 08 009 009 09
- თქვენთვის საინტერესო ნებისმიერ საკითხთან დაკავშირებით მოგვწერეთ ელ-ფოსტაზე: info@napr.gov.ge

საკადასტრო გეგმა

საჯარო რეესტრის ეროვნული სააგენტო


საკადასტრო კოდი: **01.10.17.010.038**

განცხადების ნომერი: **882017352177**

მომზადების თარიღი: **12/06/2017**

ნაკვეთის დანიშნულება: **არასასოფლო სამეურნეო**

ფართობი: **995 კვ.მ (WGS 84 / UTM zone 38N)**

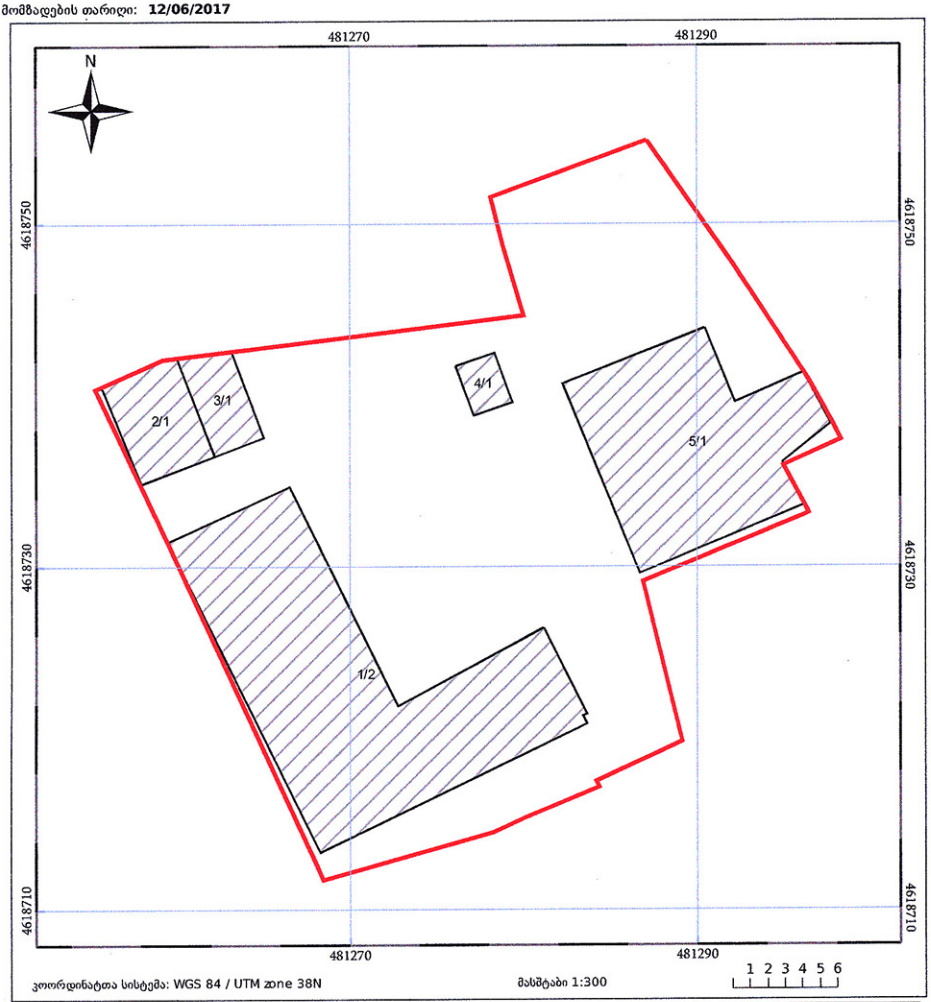

კოორდინატთა სისტემა: WGS 84 / UTM zone 38N

მასშტაბი 1:300

ნაკვეთის საკადასტრო საზღვარი

ხაზობრივი ნაგებობა

ტყის ფონდი

05/25 შენობა/ნაგებობა

05/25 მშენებარე ნაგებობა


ვალდებულება

სიტუაციური გეგმა 1:2000



ქ.თბილისი, გამსახურდიას გამზირი II ჩიხი №2
მიწის ნაკვეთის საკადასტრო კოდი 01.10.17.010.038
მიწის ნაკვეთის ფართობი 995 კვ.მ

მ.ბი 1:500

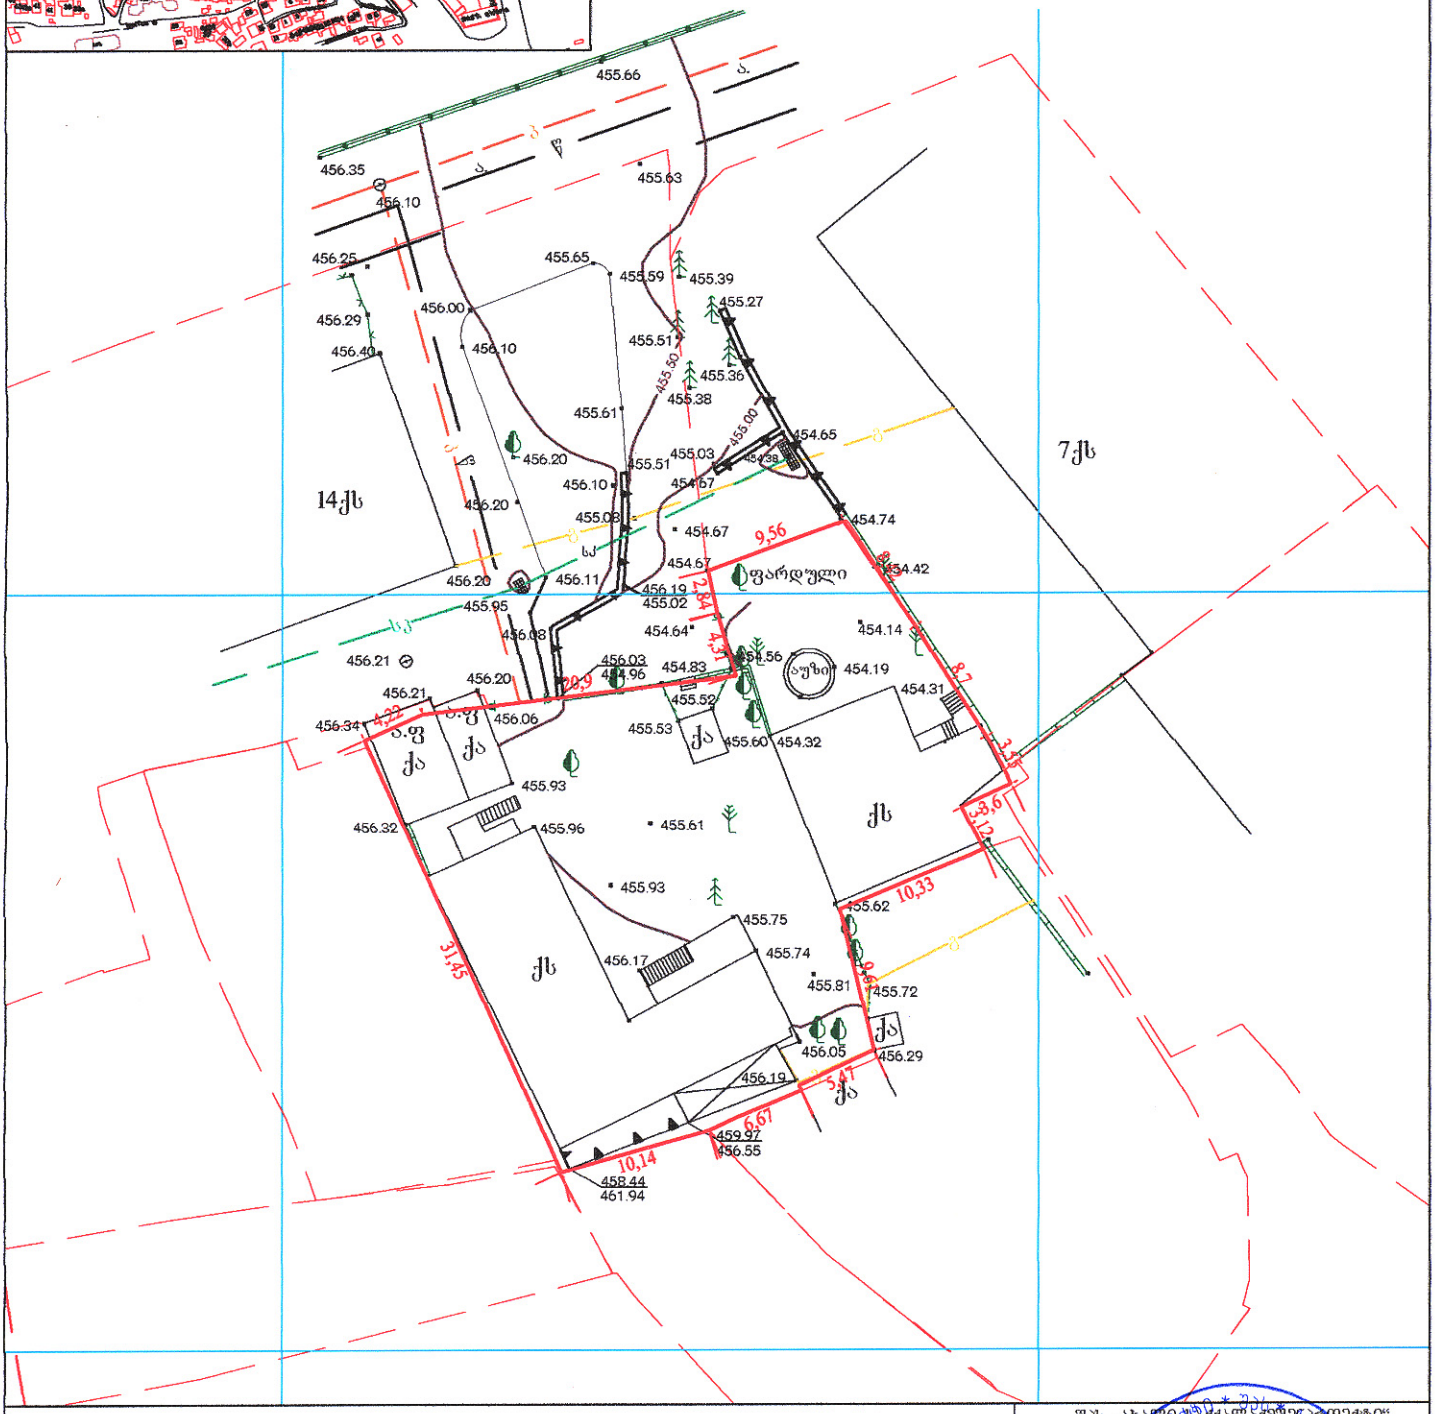

პირობითი აღნიშვნები

მიწისქვეშა კომუნიკაციები	ნაკვეთის საზღვარი	ბუჩქი	ცოცხალი ღობე	ღობე	
	შენობა	გაზონი	ხეების რიგი	ბორდიური	
კანალიზაცია	არკა	სამეთვალყურეო ჭები	ტრანსფორმატორი	ბეტონი	
ელ. კაბელი	ფარდული	ბუდე	რადიო ან ტელე ანძა	კედელი	
გაზის მილი	კიბე	შადრევანი	ლამპიონები	საყრდენი კედელი	
წყლის მილი	ფოთლოვანი ხე	ონკანი	ელექტრო ბოძი	ბილიკი	
კავშირგაბმულობა	წიწვოვანი ხე	წყარო ან ჭა	რკინიგზა	გზის კონტური	
	ხეხილის ხე	ბენზინგასამართი საფეხური	იზოჰიფსი	ფლატე	
	პალმა	შადრევნის ძაბვის გადამცემი	მთავარი იზოჰიფსი	წყლის კონტური	

შპს „ახალი ტექნიკური პროექტი“
ქ.თბილისი გამსახურდიას გამზ. N34
ტელ: (+995577) 33 26 26 e-mail: ertgvarishvili@gmail.ge

დირექტორი	გ.ვარშანიძე	
ტოპოგრაფი	ო.ცერცვაძე	
ტოპოგრაფი	რ.შავაძე	
შემსრულებელი	ვ.ჯაფარიძე	
მისამართი	გამსახურდიას გზატკ. II ჩიხი №2	
დაკვეთა:	მასშტაბი 1:500	VI.2017წ.