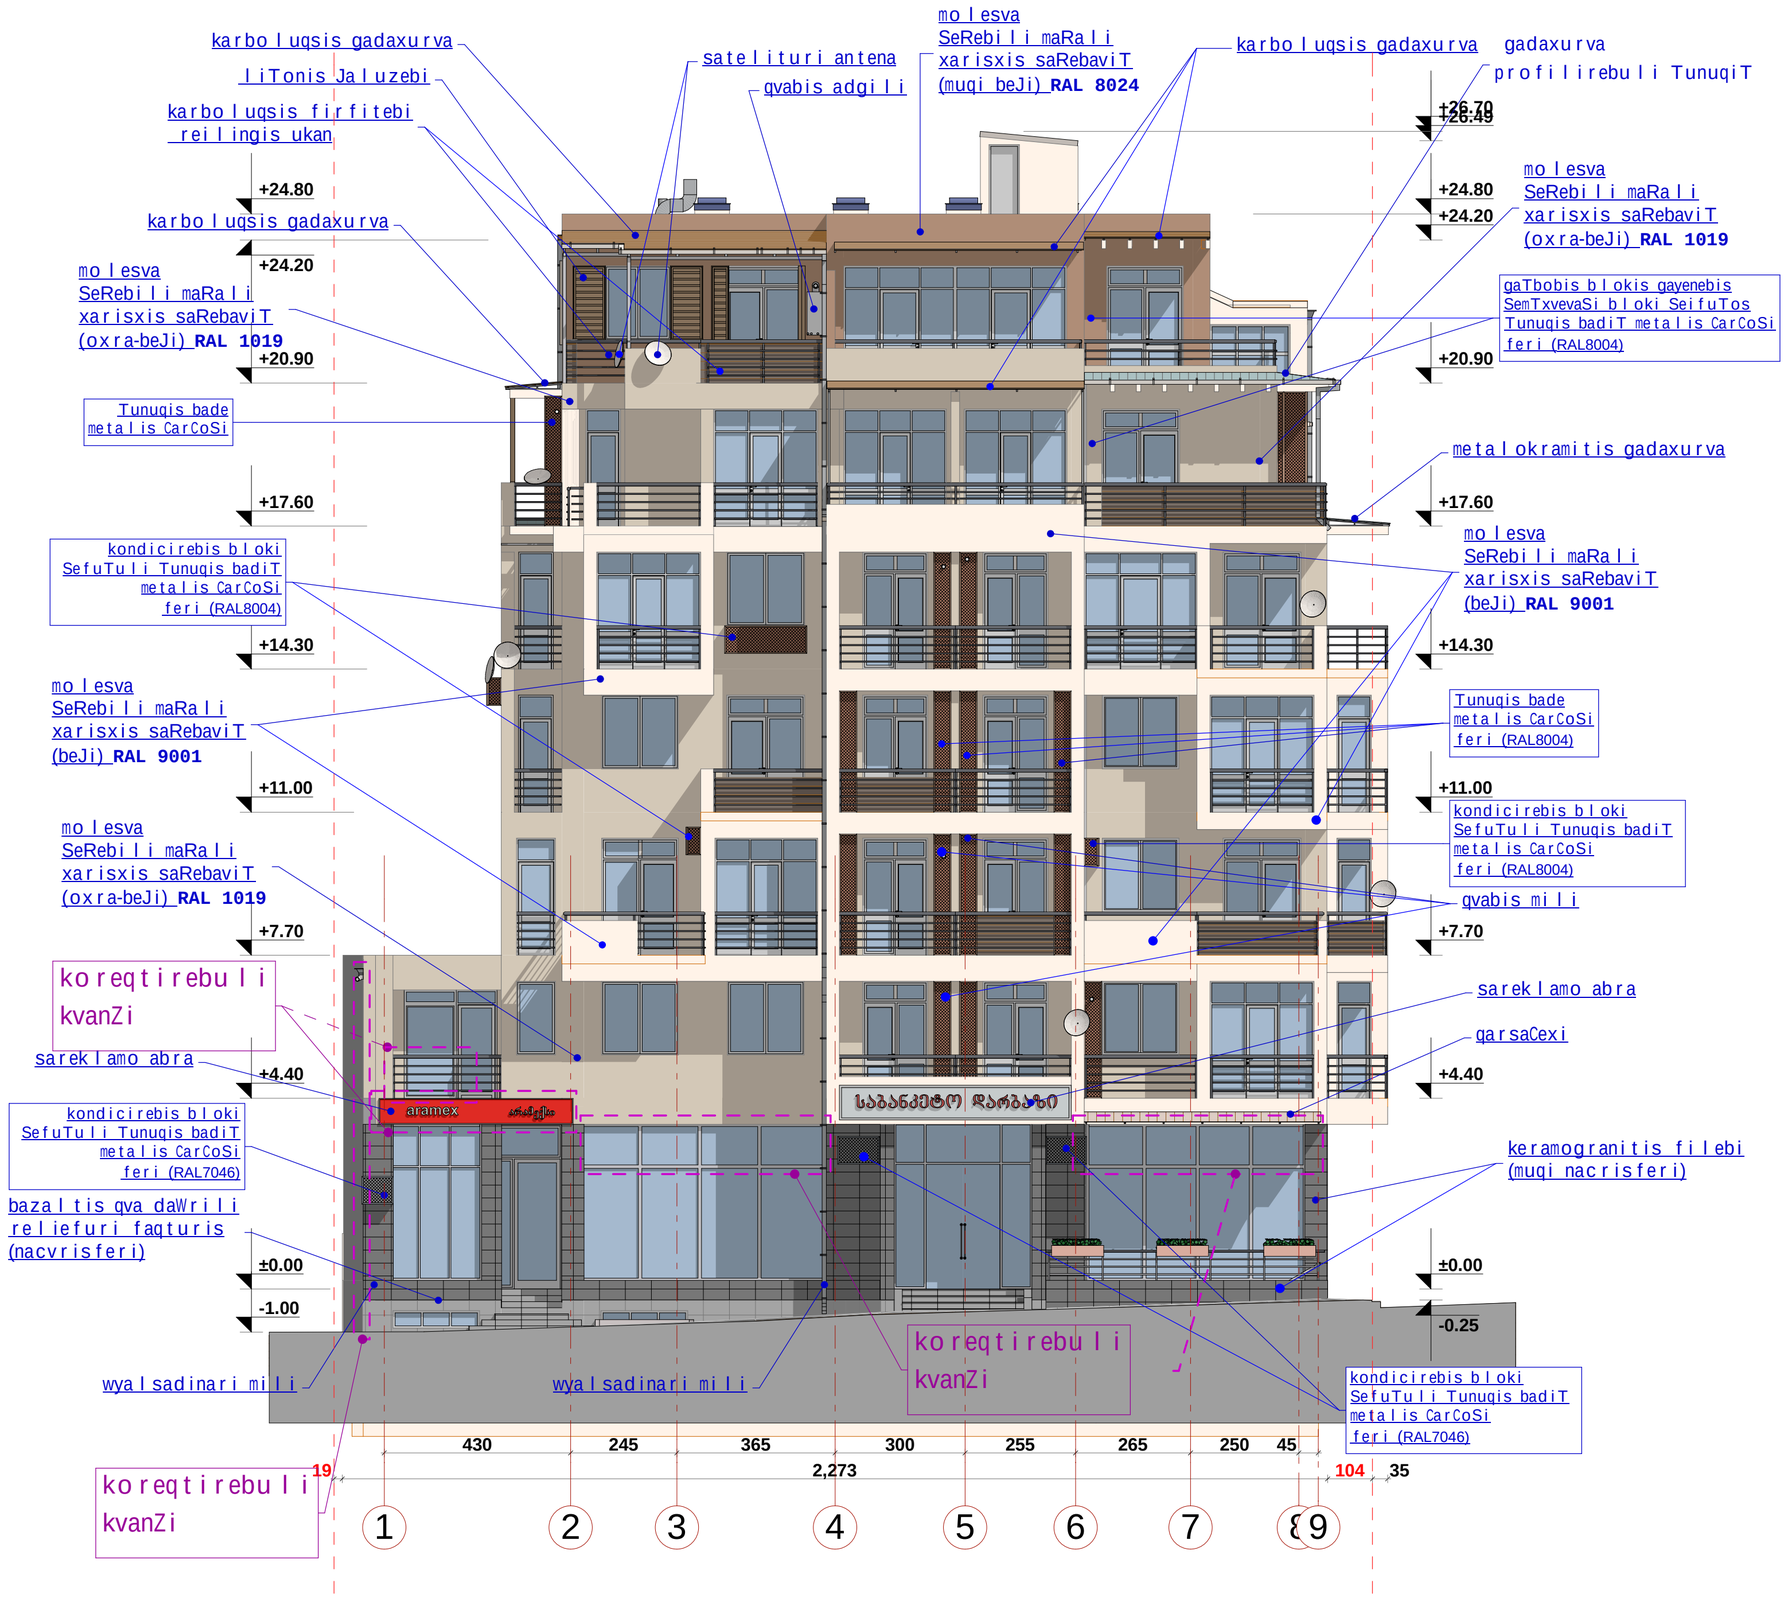

formati	dakveTa #
A 2	

eqsplikacia

teq. ekonomikuri maCvenebl ebi

pirobiTi aRniSvnebi

SeniSvna:

1. naxazze saproeqto Senobis noli Seesabameba absolutur niSnuls 398.94 m
2. naxaazze zomebi mocemulia santimetrebSi.
3. naxazis yvela cvlileba mSeneblobis procesSi SeTanxmebuli unda iyos proeqtis avtorTan.

damkveTi	S.p.s. "bani-2007"
proeqtis dasaxeleba	mraval funqciuri kompleqsi
misamarTi	q.Tbilisi navTluRis q. #43,45/ wirnakis q. #2.

Tanamdeboba	gvari	xelmowera
direqtori	k. gilaSvili	
arqiteqtori	d. iavriani	
konstruqtori	z. kiziria	
Seamowma	d. maxaraSvili	

S.p.s. "bani-2007"

q. Tbilisi, navTluRis quCa #41
tel. 222 55 44

stadia	naxazis dasaxeleba
proeqti	fasadi 1 - 9 RerZebSi

TariRi	masStabi	furc. #	furc. raod.
2017 w.	1:100		

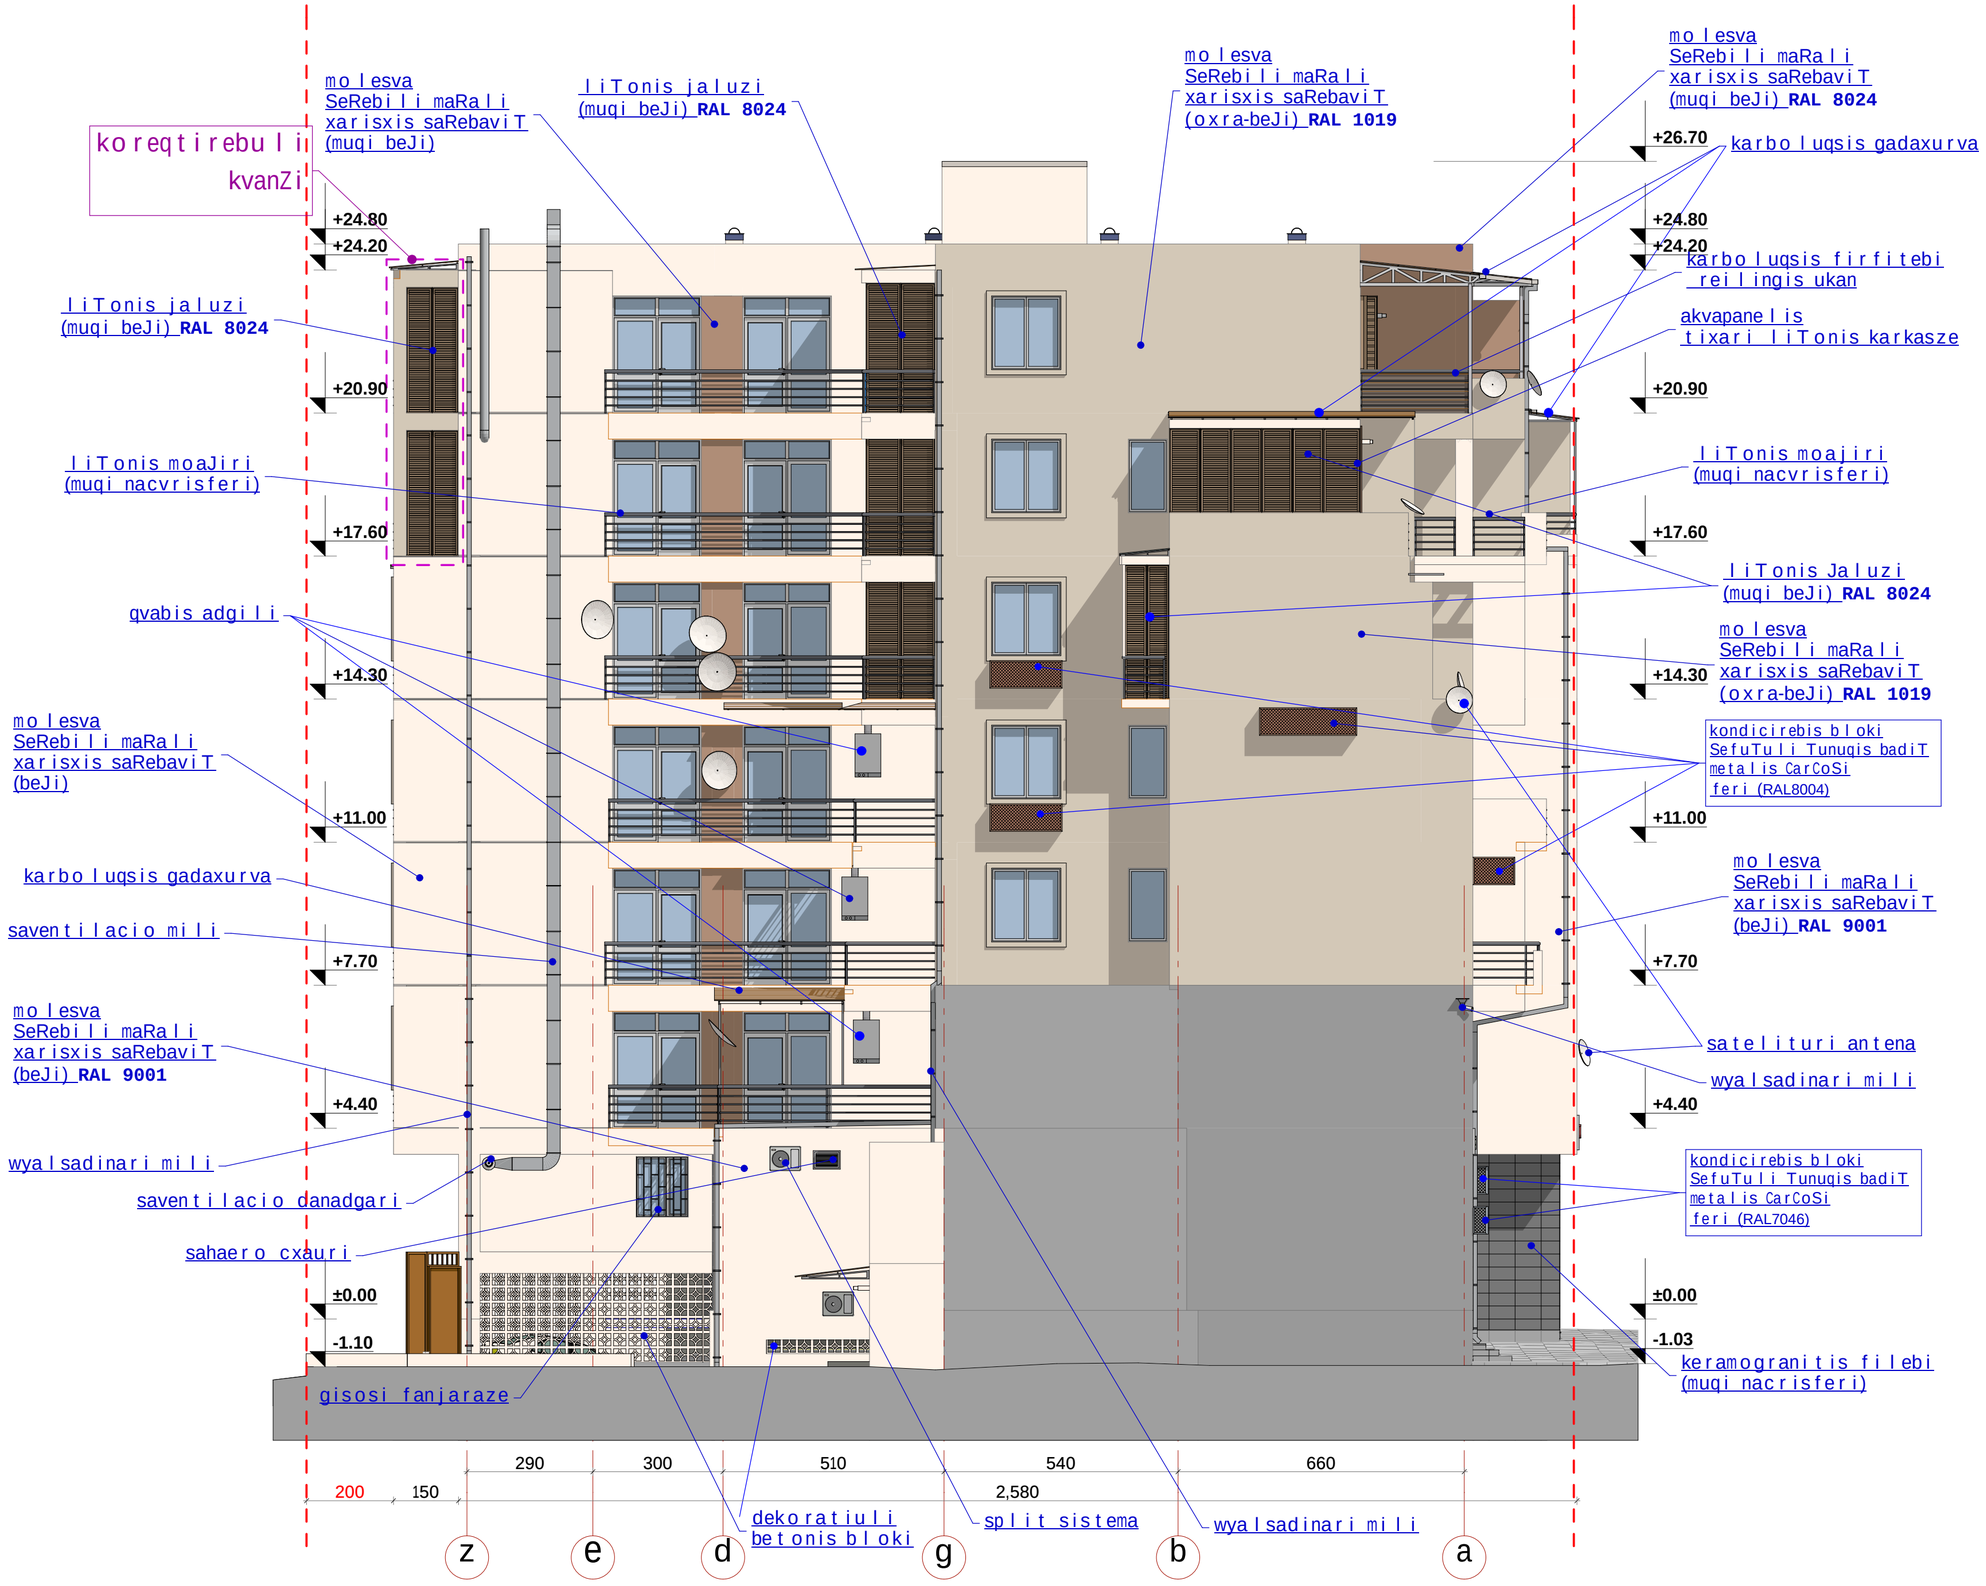

formati	dakveTa #	
A 2		

eqsplikacia

teq. ekonomikuri maCvenebლebi

pirobiTi aRniSvnebi

SeniSvna:

1. naxazze saproeqto Senobis noli Seesabameba absolutur niSnuls 398.94 m
2. naxaazze zomebi mocemulia santimetrebSi.
3. naxazis yvela cvlileba mSenebლobis procesSi SeTanxmebuli unda iyos proeqtis avtorTan.

damkveTi	S.p.s. "bani-2007"
proeqtis dasaxeleba	mraval funqciuri kompleqsi
misamarTi	q.Tbilisi navTluRis q. #43,45/ wirnakis q. #2.

Tanamdeboba	gvari	xelmowera
direqtori	k. gilaSvili	
arqiteqtori	d. iavriani	
konstruqtori	z. kiziria	
Seamowma	d. maxaraSvili	

S.p.s. "bani-2007"

q. Tbilisi, navTluRis quCa #41
tel. 222 55 44

stadia	naxazis dasaxeleba		
proeqti	fasadi z - a RerZebSi		
TariRi	masStabi	furc. #	furc. raod.
2017 w.	1:100		



formati	dakveTa #	
A 2		

eqsplikacia

teq. ekonomikuri maCvenebl ebi

pirobiTi aRniSvnebi

SeniSvna:

1. naxazze saproeqto Senobis noli Seesabameba absolutur niSnuls 398.94 m
2. naxaazze zomebi mocemulia santimetrebSi.
3. naxazis yvela cvlileba mSeneblobis procesSi SeTanxmebuli unda iyos proeqtis avtorTan.

damkveTi	S.p.s. "bani-2007"
proeqtis dasaxeleba	mravalfunqciuri kompleqsi
misamarTi	q.Tbilisi navTluRis q. #43,45/ wirnakis q. #2.

Tanamdeboba	gvari	xelmowera
direqtori	k. gilaSvili	
arqiteqtori	d. iavriani	
konstruqtori	z. kiziria	
Seamowma	d. maxaraSvili	

S.p.s. "bani-2007"

q. Tbilisi, navTluRis quCa #41
tel. 222 55 44

stadia	naxazis dasaxeleba		
proeqti	fasadi 9 - 1 RerZebSi		
TariRi	masStabi	furc. #	furc. raod.
2017 w.	1:100		



formati	dakveTa #	
A 2		
eqsplikacia		
teq. ekonomikuri maCveneblebi		
pirobiTi aRniSvnebi		

SeniSvna:

1. naxazze saproeqto Senobis noli Seesabameba absolutur niSnuls 398.94 m
2. naxaazze zonebi mocemulia santimetrebSi.
3. naxazis yvela cvlileba mSeneblobis procesSi SeTanxmebuli unda iyos proeqtis avtorTan.

damkveTi	S.p.s. "bani-2007"		
proeqtis dasaxeleba	mraval funqciuri kompleqsi		
misamarTi	q.Tbilisi navTluRis q. #43,45/ wirnakis q. #2.		
Tanamdeboba	gvari	xelmowera	
direqtori	k. gilaSvili		
arqiteqtori	d. iavriani		
konstruqtori	z. kiziria		
Seamowma	d. maxaraSvili		
S.p.s. "bani-2007"			
q. Tbilisi, navTluRis quCa #41 tel. 222 55 44			
stadia	naxazis dasaxeleba		
proeqti	fasadi a - z RerZebSi		
TariRi	masStabi	furc. #	furc. raod.
2017 w.	1:100		