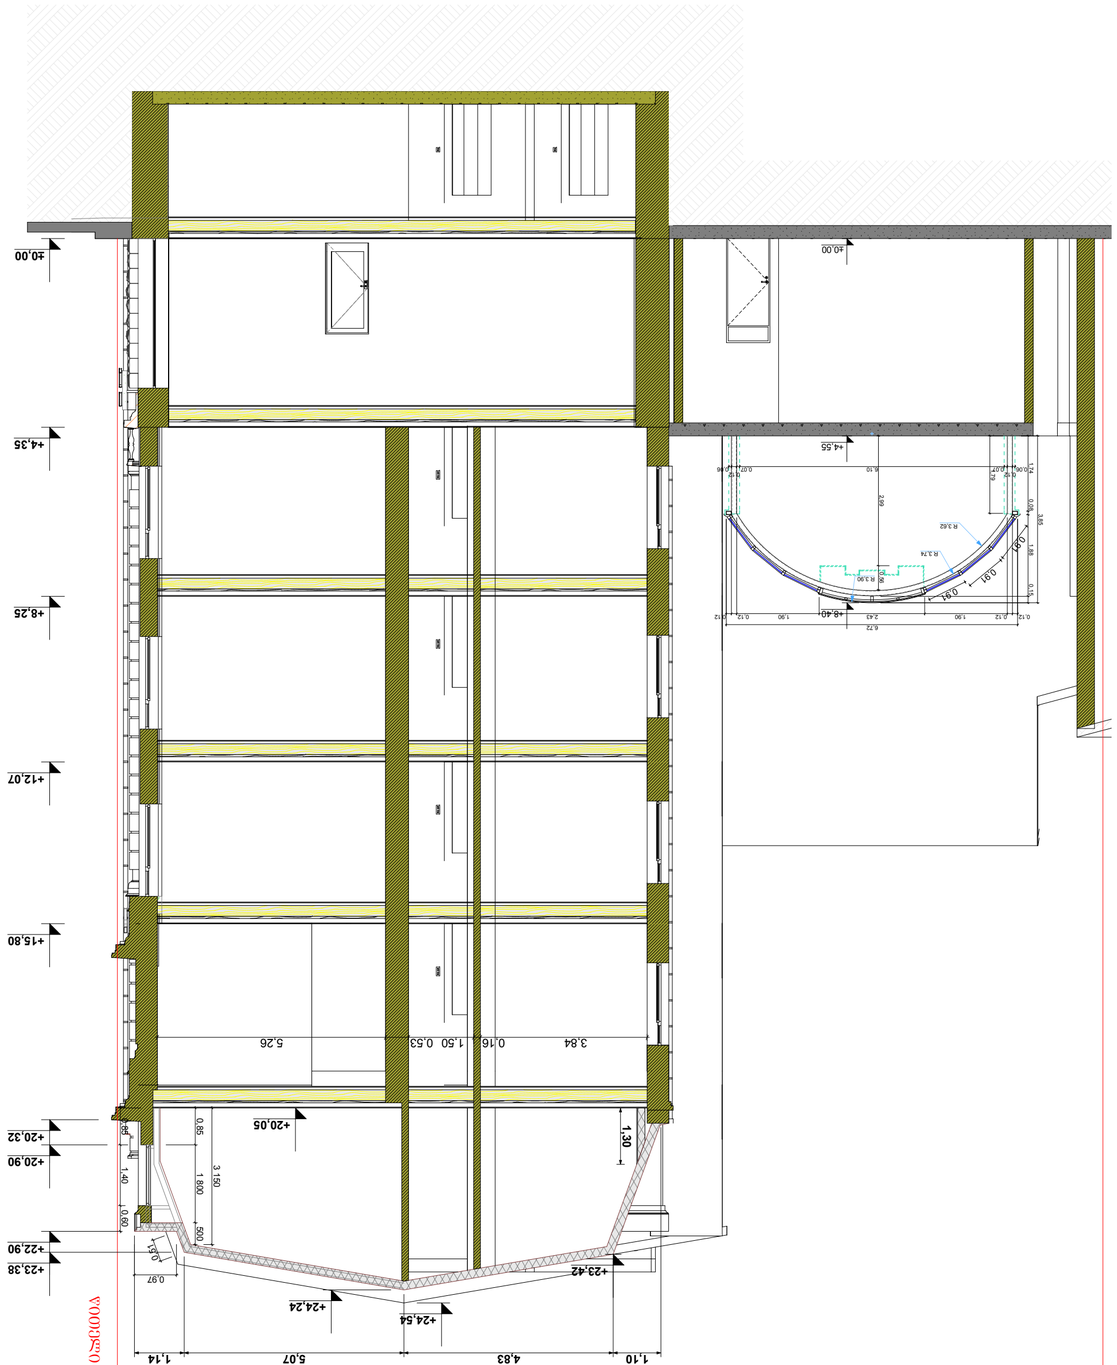
+40.00
+44.55
+8.40
+4.35
+8.25
+12.07
+15.80
+20.32
+20.90
+20.05
+22.90
+23.38
+23.42
+24.24
+24.54
1.10
4.83
5.07
1.14
3.84
0.16
1.50
0.53
5.26
1.30
0.85
3 150
1 800
500
1.40
0.60
0.97
1.60
R 3.62
R 3.74
R 1.90
2.43
1.90
6.72
0.12
0.12
0.46
0.27
0.06
0.14
0.27
0.10
0.14
0.85
0.85
0.85

ჭრილი 2-2 (საპროექტო)

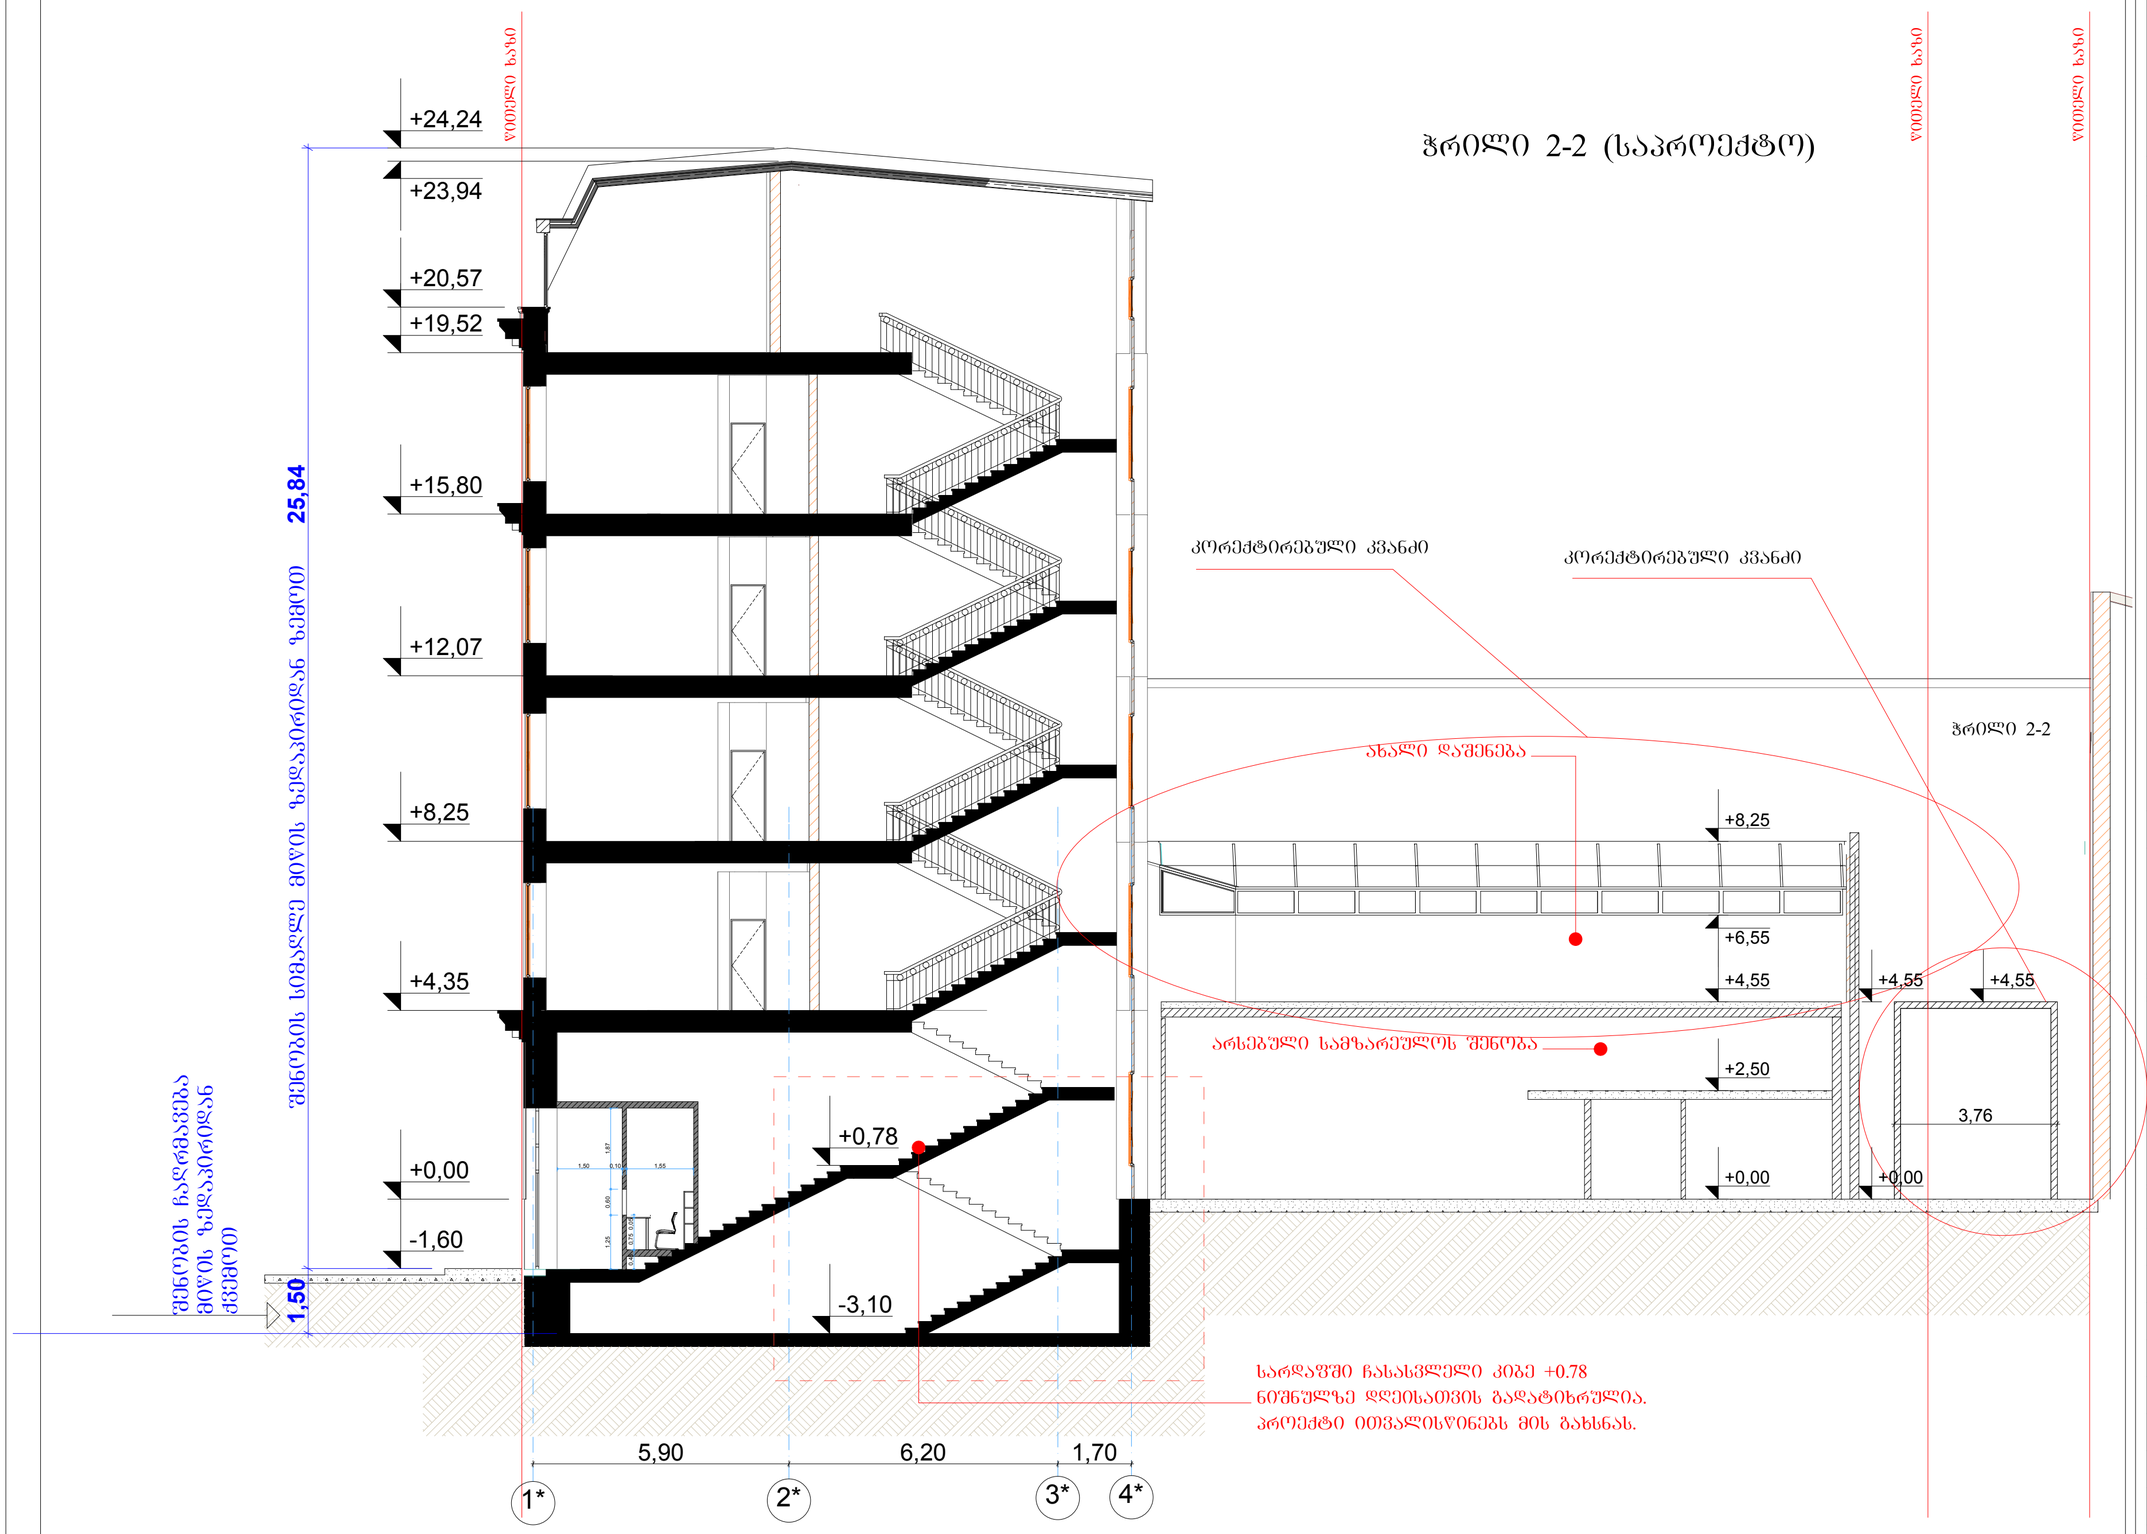

ფორმატი: A2 | დაკვეთა: № | თბილისი 2016 წელი

პირობითი ნიშნები

მიწის ნაკვეთის საკადასტრო საზღვარი (წითელი ხაზი).

არქიტექტურული ნიშნული

შენიშვნები

ზომები მოცემულია სანტიმეტრებში
სიმაღლეები მოცემულია მეტრებში

დამკვეთი

შპს „კიო დეველოპმენტ"
ს/კ 404473208
ტელ. 577 200 833

შემსრულებელი

შპს "არქიტექტურული ჯგუფი"
ს/კ 405127633
ტელ. 593 71 71 91

თანამდებობა	გვარი	ხელმოწერა	თარიღი
დირექტორი	მ. ისპაილოვა		
პროექტის ავტორი არქიტექტორი	რ. ხიდიროვი		
არქიტექტორი	ზ.დიაკონიძილი		
არქიტექტორი	თ. მიქაძე		
არქიტექტორი			
მასშტაბი	1:100	ჭრილი 2-2 (საპროექტო)	
თარიღი			
სტადია		სულ ფურცლები	ფურცელი
არქიტექტურული პროექტი			