საპროექტო ფასადი F-A ღერძებში

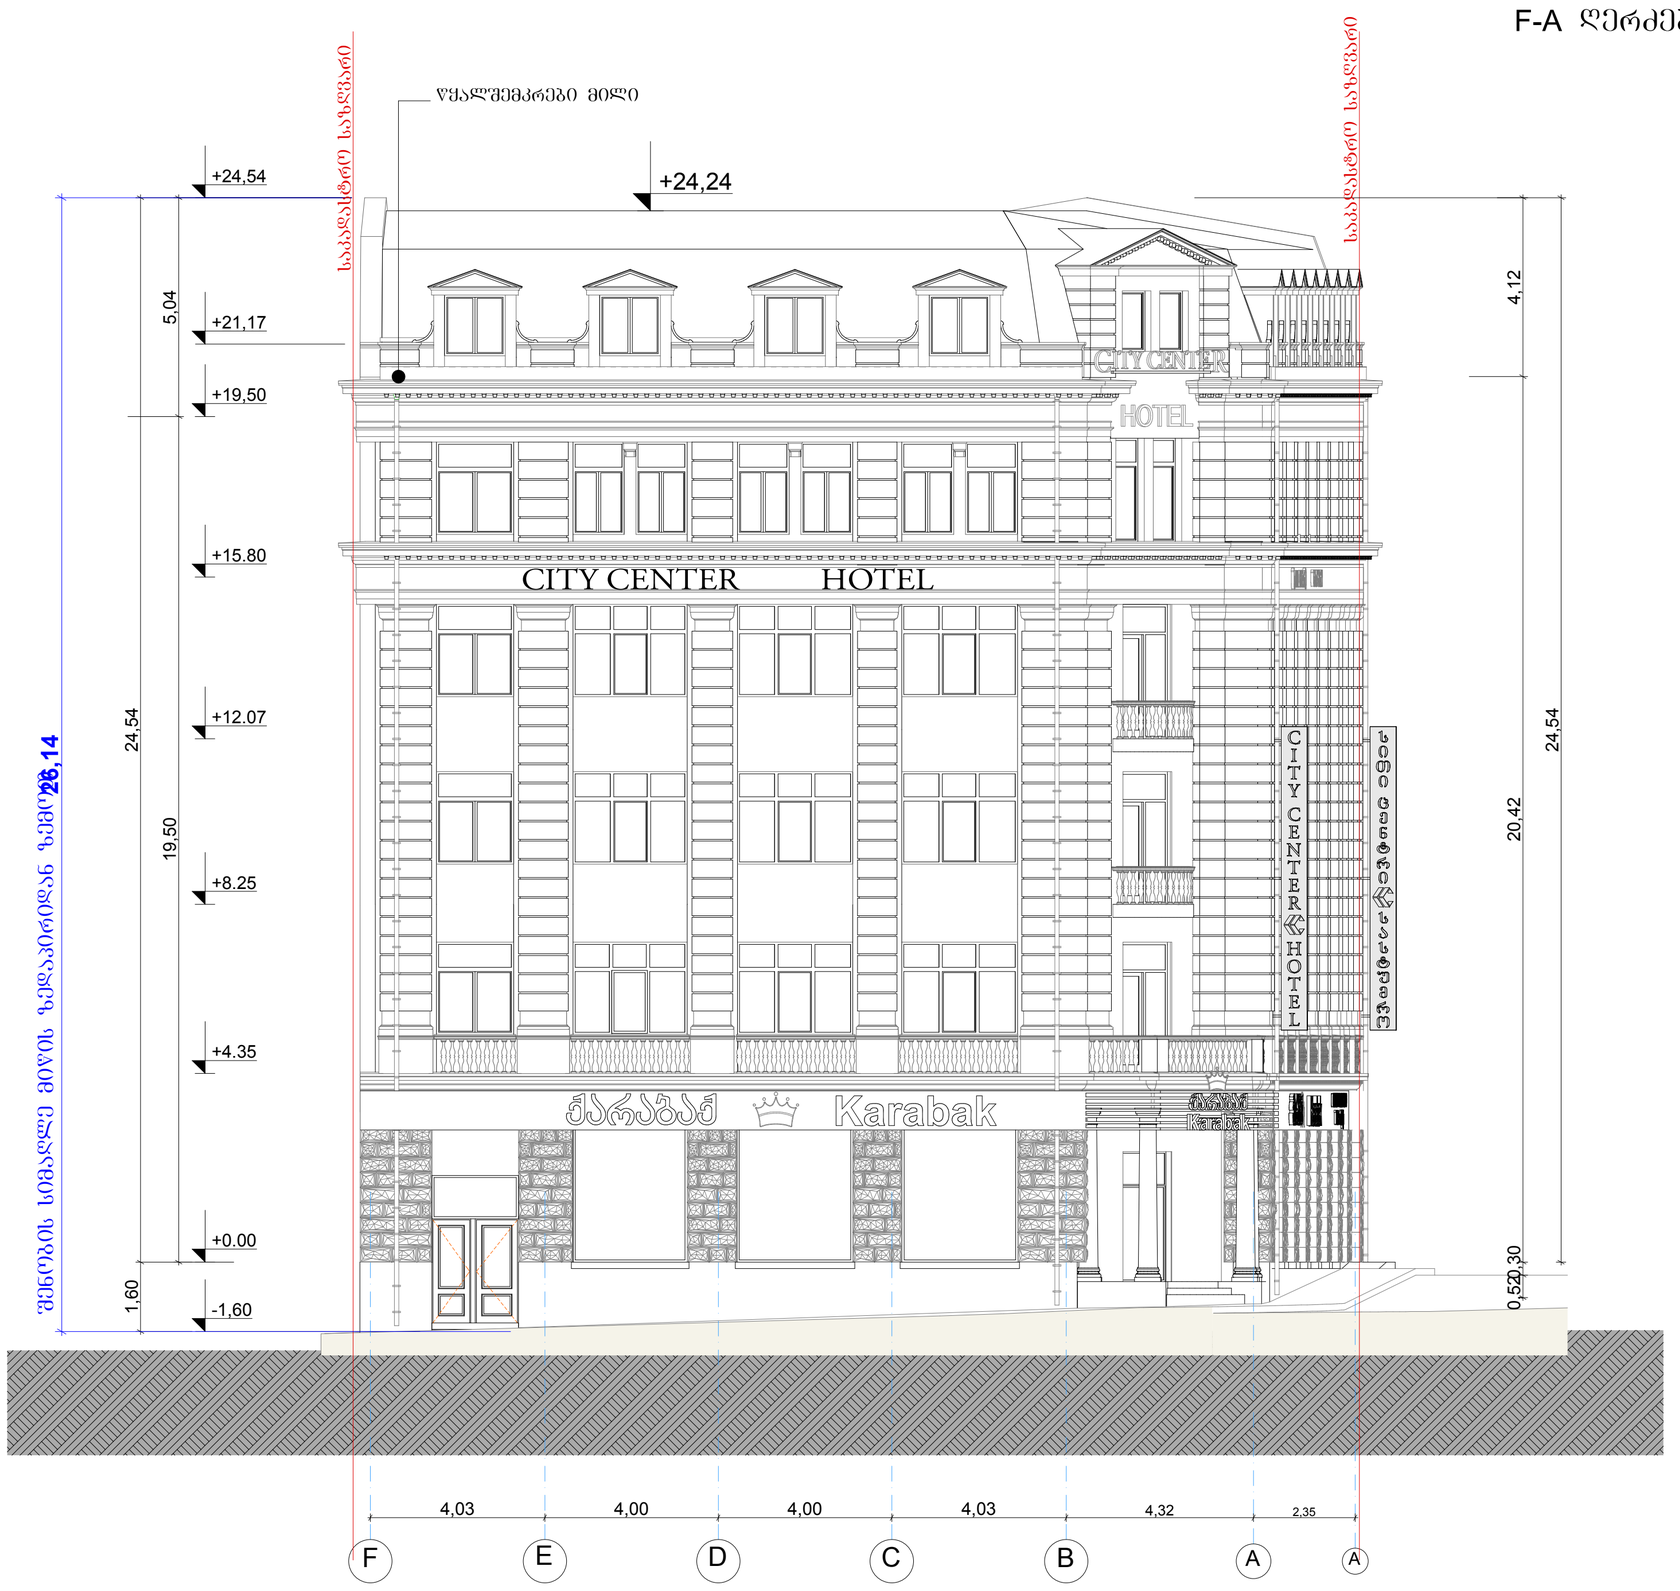

ფორმატი: A2 | დაკვეთა: № | თბილისი 2016 წელი

პიროგითი ნიშნები

მიწის ნაკვეთის საკადასტრო საზღვარი (წითელი ხაზი).

არქიტექტურული ნიშნული

შენიშვნები

ზომები მოცემულია სანტიმეტრებში
სიმაღლეები მოცემულია მეტრებში

დამკვეთი

შპს „ჰიო დეველოპმენტ"
ს/კ 404473208
ტელ. 577 200 833

შემსრულებელი

შპს "არქიტექტურული ჯგუფი"
ს/კ 405127633
ტელ. 593 71 71 91

თანამდებობა	ვპარი	ხელმოწერა	თარიღი
დირექტორი	მ. ისპაილოვა		
პროექტის ავტორი არქიტექტორი	რ. ხიდიროვი		
არქიტექტორი	ზ.დიაკონიშვილი		
არქიტექტორი	თ. მიქაძე		
არქიტექტორი			
მასშტაბი	1:100	საპროექტო ფასადი F-A ღერძებში	
თარიღი			
სტადია		სულ ფურცლები	ფურცელი
არქიტექტურული პროექტი			

საპროექტო ფასადი 1-10 ღერძებში



ფორმატი: A2	დაკვეთა: №	თბილისი 2016 წელი

პირობითი ნიშნები

მიწის ნაკვეთის საკადასტრო საზღვარი (წითელი ხაზი).

არქიტექტურული ნიშნული

შენიშვნები

ზომები მოცემულია სანტიმეტრებში
სიმაღლეები მოცემულია მეტრებში

დამკვეთი

შპს „ჰიო დეველოპმენტ"
ს/კ 404473208
ტელ. 577 200 833

შემსრულებელი

შპს "არქიტექტურული ჯგუფი"
ს/კ 405127633
ტელ. 593 71 71 91

თანამდებობა	ბვარი	ხელმოწერა	თარიღი
დირექტორი	მ. ისმაილოვა		
პროექტის ავტორი არქიტექტორი	რ. ხიდიროვი		
არქიტექტორი	ზ.დიაკვნიშვილი		
არქიტექტორი	თ. მიქაძე		
არქიტექტორი			
მასშტაბი	1:100	საპროექტო ფასადი 1-10 ღერძებში	
თარიღი			
სტადია		სულ ფურცლები	ფურცელი
არქიტექტურული პროექტი			

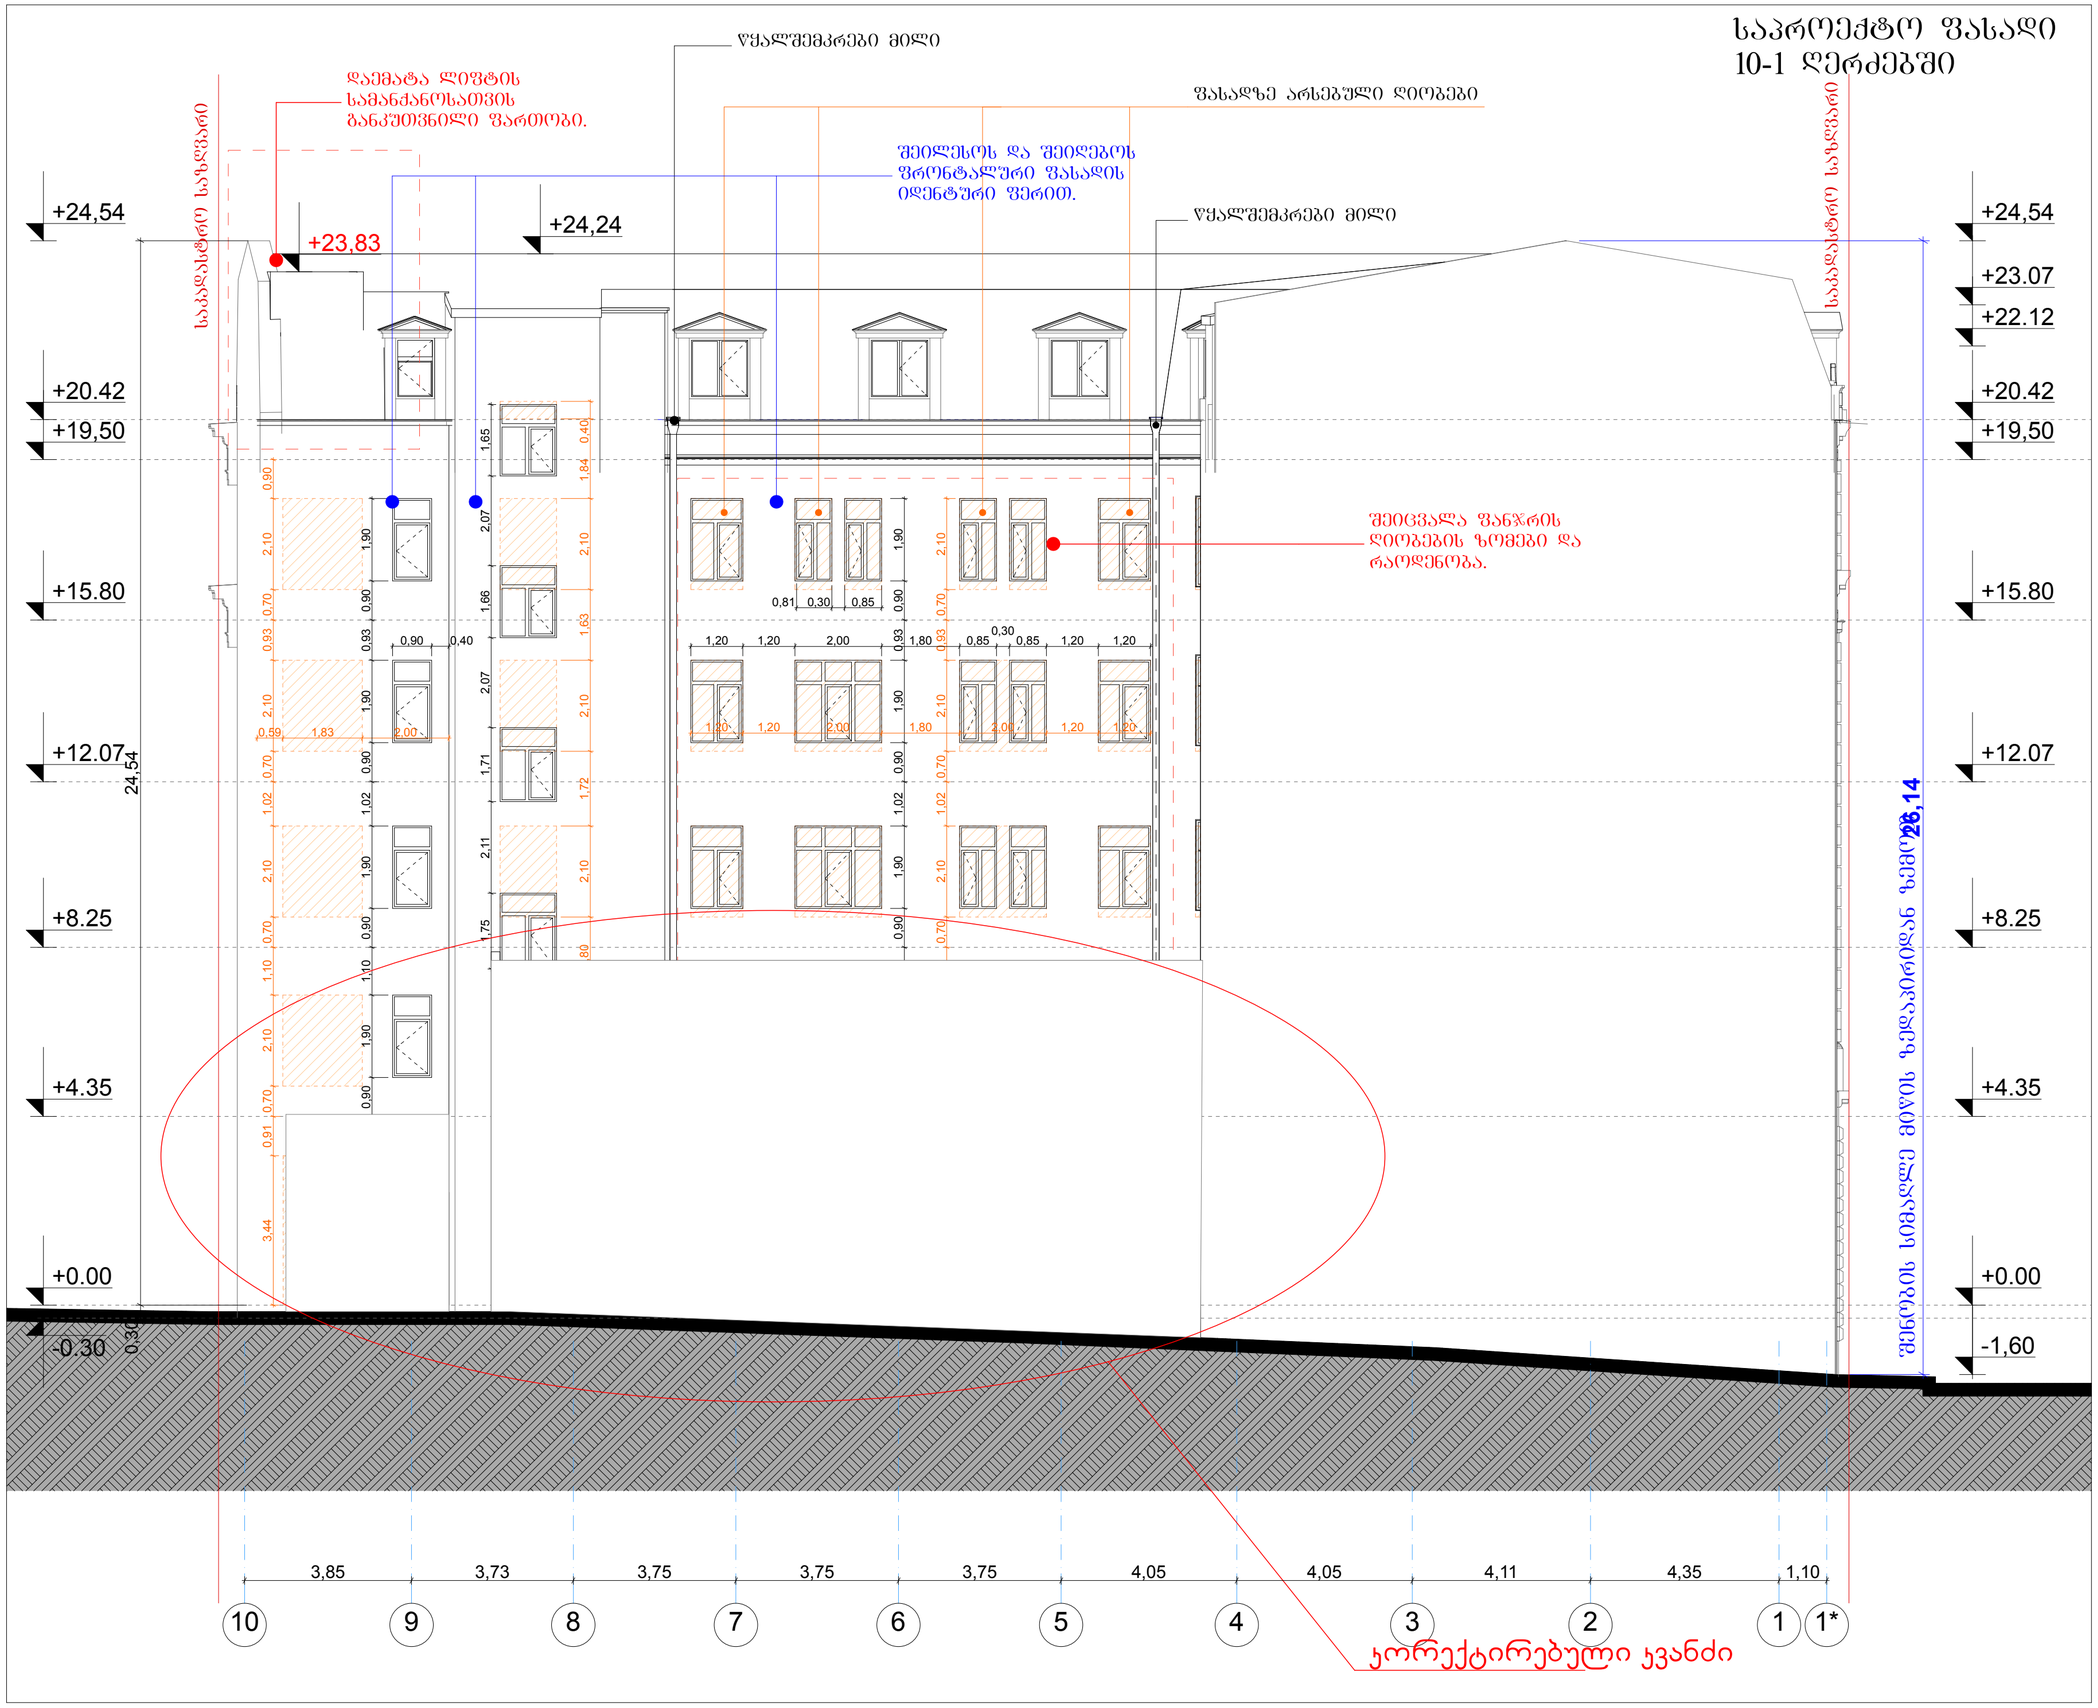

ფორმატი: A2	დაკვეთა: №	თბილისი 2016 წელი

პირობითი ნიშნები

მიწის ნაკვეთის საკადასტრო საზღვარი (წითელი ხაზი).

არქიტექტურული ნიშნული

ფასადზე არსებული ღიობები

შენიშვნები

ზომები მოცემულია სანტიმეტრებში
სიმაღლეები მოცემულია მეტრებში

დამკვეთი

შპს „ჰიო დეველოპმენტ"
ს/კ 404473208
ტელ. 577 200 833

შემსრულებელი

შპს "არქიტექტურული ჯგუფი"
ს/კ 405127633
ტელ. 593 71 71 91

თანამდებობა	გვარი	ხელმოწერა	თარიღი
დირექტორი	მ. ისმაილოვა		
პროექტის ავტორი არქიტექტორი	რ. ხიდიროვი		
არქიტექტორი	ზ.დიაკვნიშვილი		
არქიტექტორი	თ. მიქაძე		
არქიტექტორი			
მასშტაბი	1:100	არსებული ფასადი 10-1 ღერძებში	
თარიღი			
სტადია		სულ ფურცლები	ფურცელი
არქიტექტურული პროექტი			

საპროექტო ფასადი A-C* ღერძებში

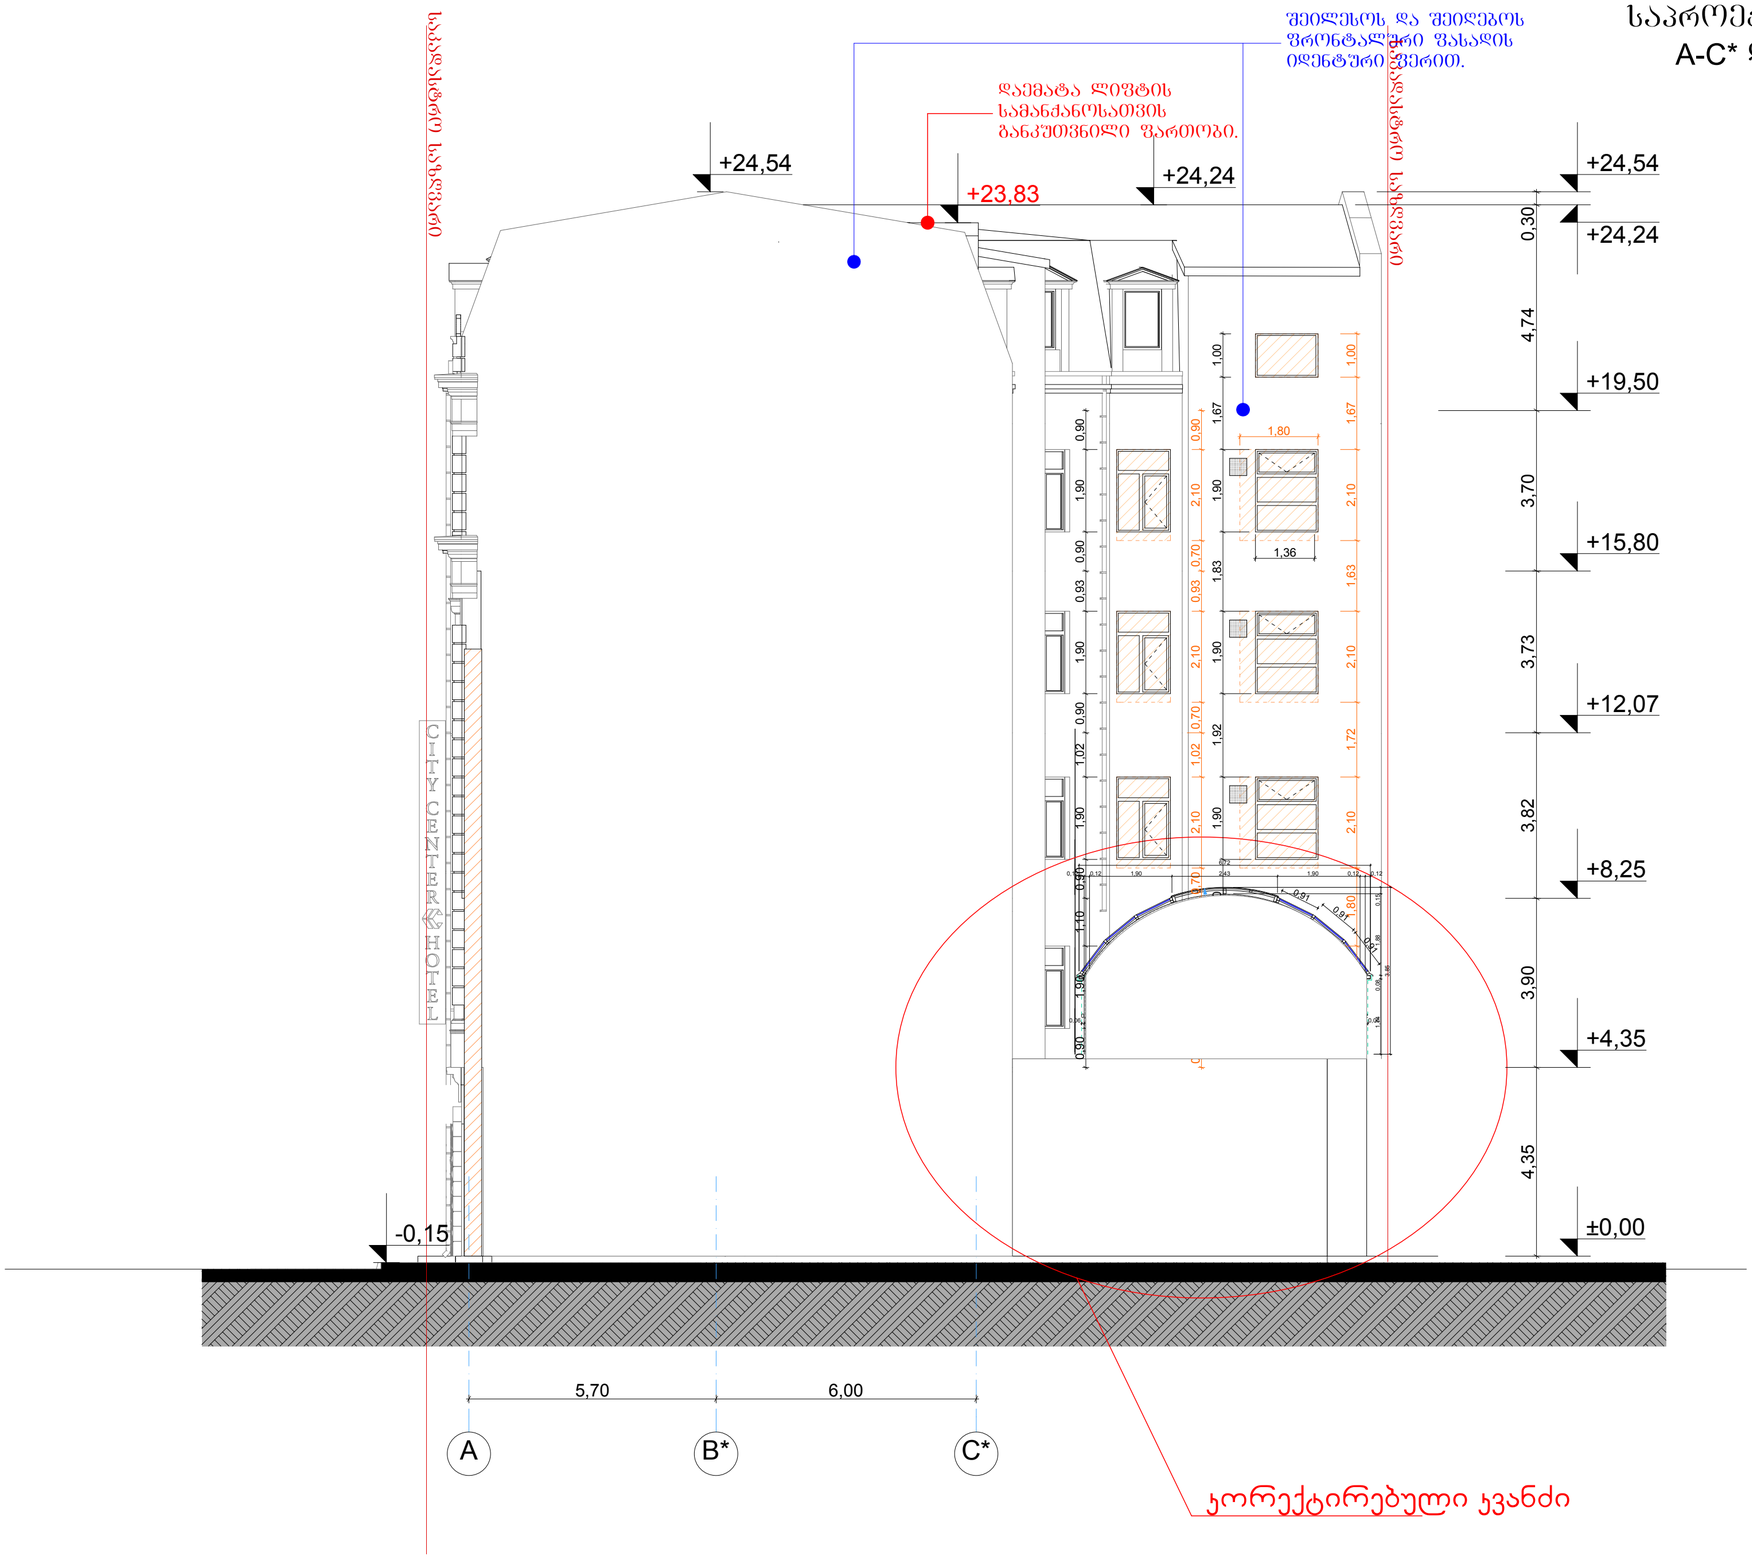

ფორმატი: A2 | დაკვეთა: № | თბილისი 2016 წელი

პირობითი ნიშნები

მიწის ნაკვეთის საკადასტრო სახღვარი (წითელი ხაზი).

არქიტექტურული ნიშნული

ფასადზე არსებული ღიობები

შენიშვნები

ზომები მოცემულია სანტიმეტრებში
სიმაღლეები მოცემულია მეტრებში

დამკვეთი

შპს „ჰიო დეველოპმენტ"
ს/კ 404473208
ტელ. 577 200 833

შემსრულებელი

შპს "არქიტექტურული ჯგუფი"
ს/კ 405127633
ტელ. 593 71 71 91

თანამდებობა	გვარი	ხელმოწერა	თარიღი
დირექტორი	მ. ისპაილოვა		
პროექტის ავტორი არქიტექტორი	რ. ხიდიროვი		
არქიტექტორი	ზ.დიაკონიშვილი		
არქიტექტორი	თ. მიქაძე		
არქიტექტორი			
მასშტაბი	1:100	საპროექტო ფასადი A-C* ღერძებში	
თარიღი			
სტადია		სულ ფურცლები	ფურცელი
არქიტექტურული პროექტი			