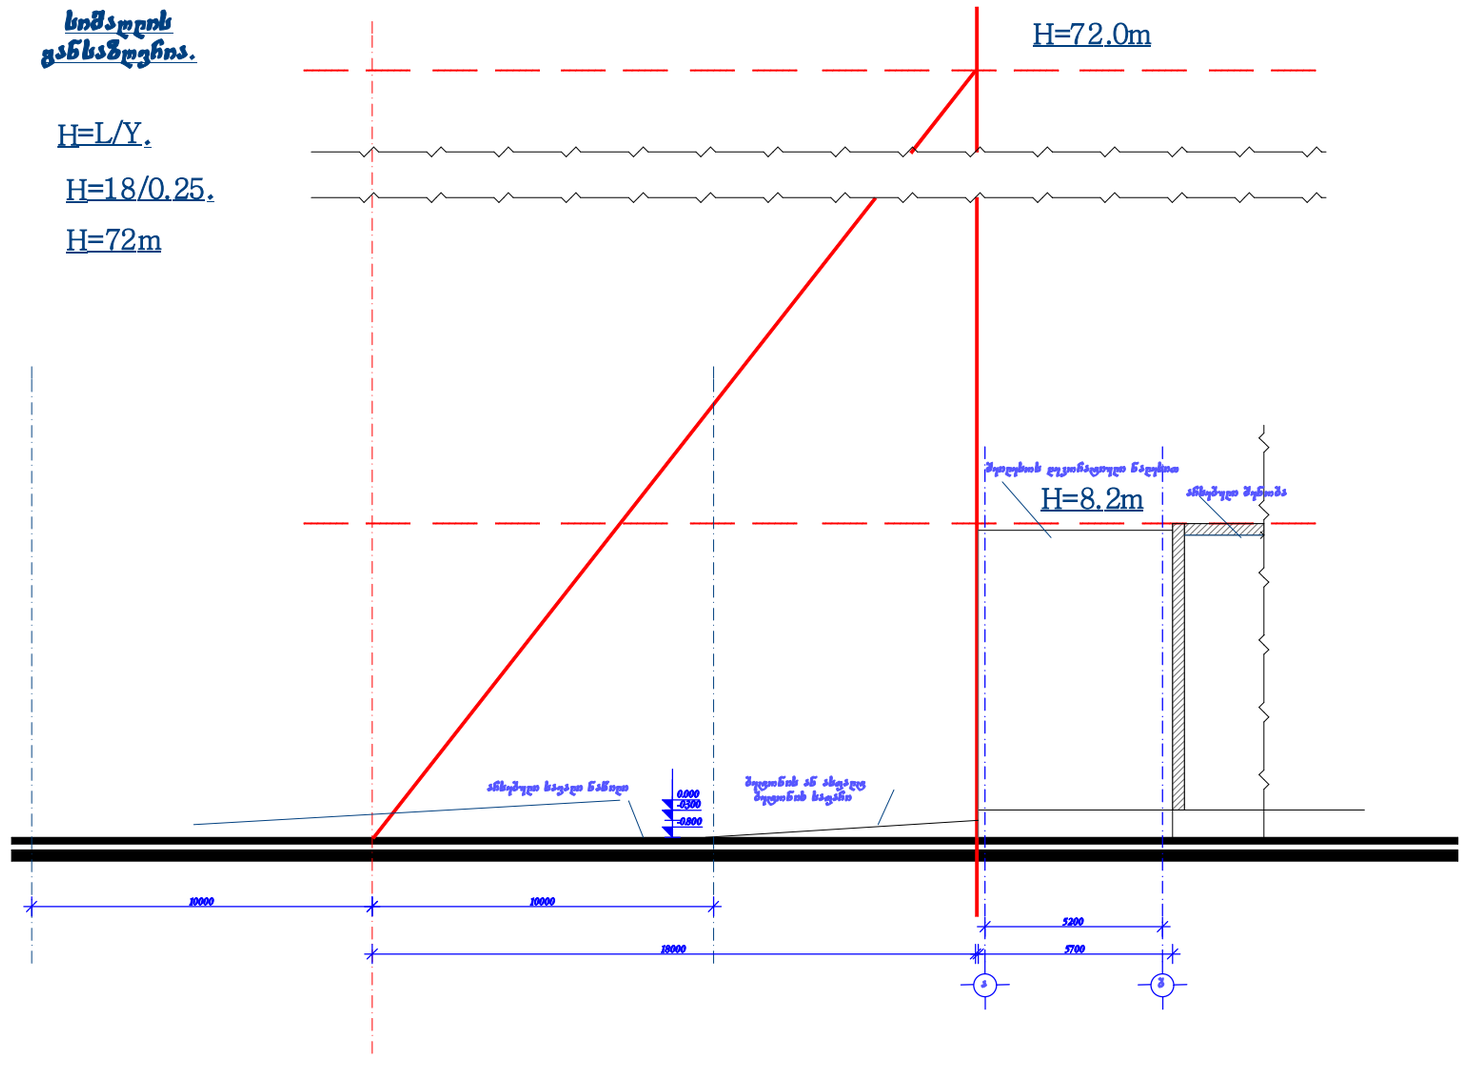


ფორმატი: A-3	რუსთავი-2015	ფაილის სახელი
	დაკვეთა №	

ექსპლიკაცია

ფასადი ა-ბ.

პირობითი ნიშნები

- ნაკვეთის საპადასტრო საზღვარი
- სარეკონსტრუქციო ზონა
- წყლის გადაცემის მიმართულება
- არსებული ტროტუარი
- არსებული ბაზის მილი 10088

შენიშვნები

მშენებლობისას ცვლილება შეთანხმებით იძნას პროექტის ავტორთან

დამკვეთი:

შპს. "ბაბი„

პროექტის სახელწოდება:

მრავალფუნქციური ობიექტი

თანამდებობა	გვარი	ხელმოწერა
დირექტორი	ფილიკი	
არქიტექტორი	ფილიკი	
ავტორი	ფილიკი	

საპროექტო ჯგუფი	საპროექტო რეკომენდაციები

მასშტაბი	1:100	გეგმა
თარიღი		

სტადია	ფურცელი	ფურცლები