

ასრებული წინა ფასადი

მ 1:100

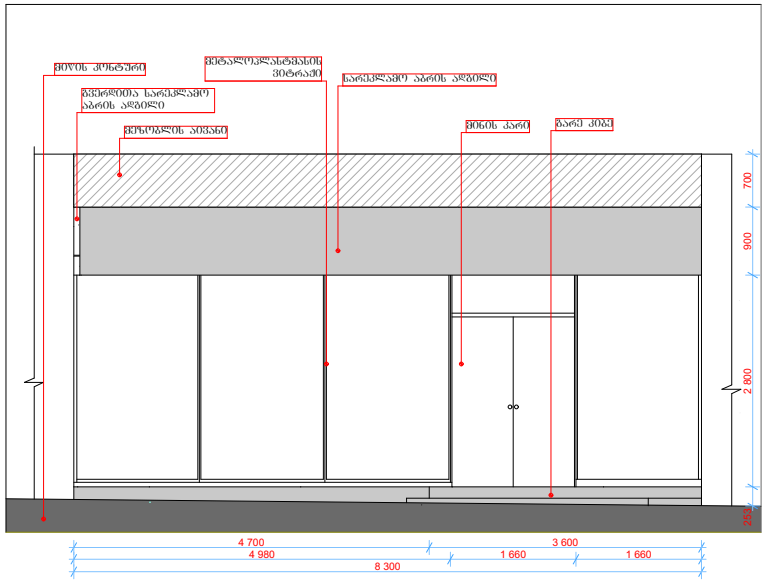


ასრებული გვერდითა ფასადი

მ 1:100

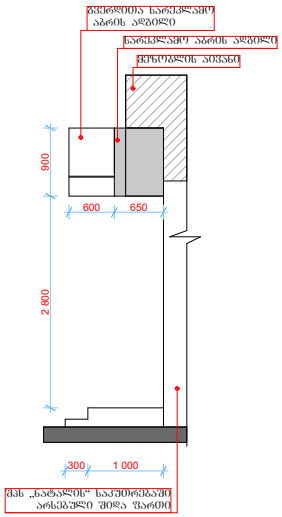

ასრებული ჭრილი

მ 1:100

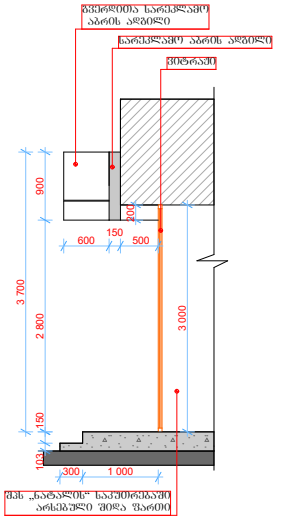


არსებული სიტუაციის ფოტოები







საპროექტო ფასადი
მ 1:100

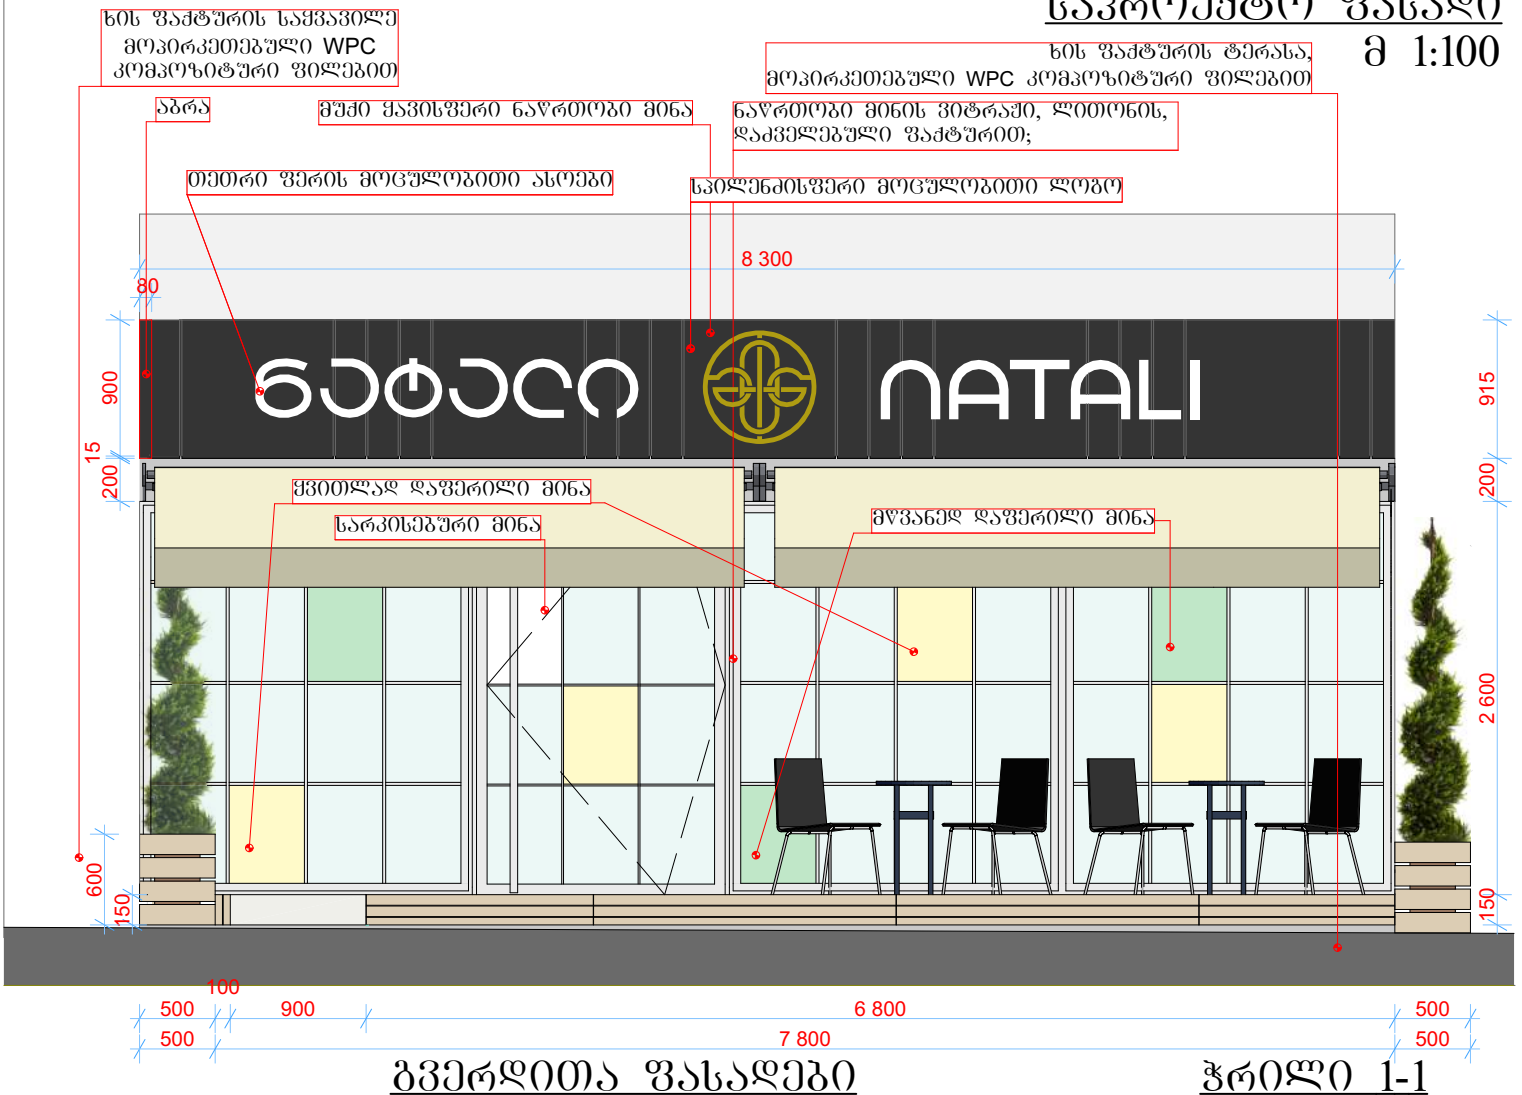


გვერდითა ფასადები
მ 1:100

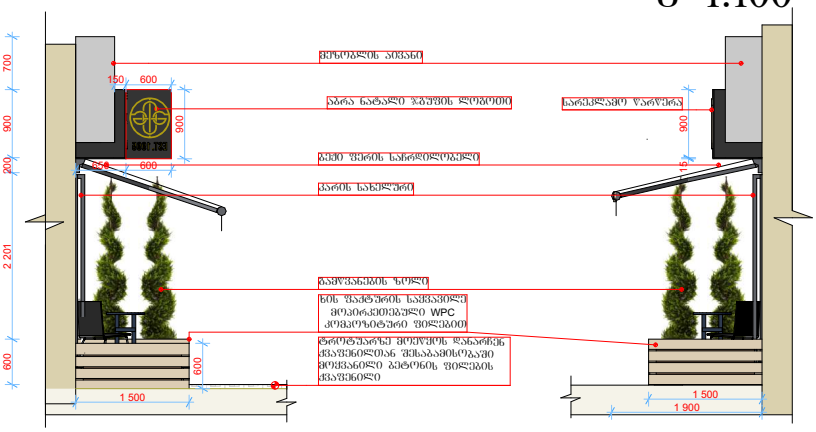


ჭრილი 1-1
მ 1:100

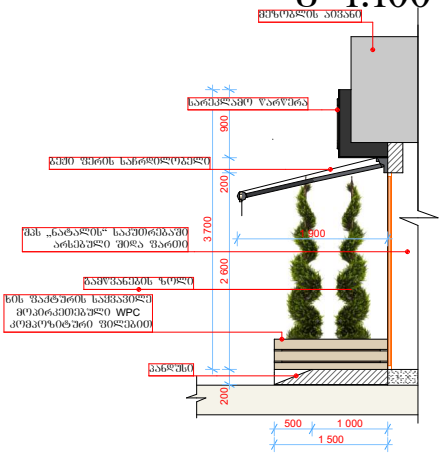

საპროექტო გეგმა
მ 1:100

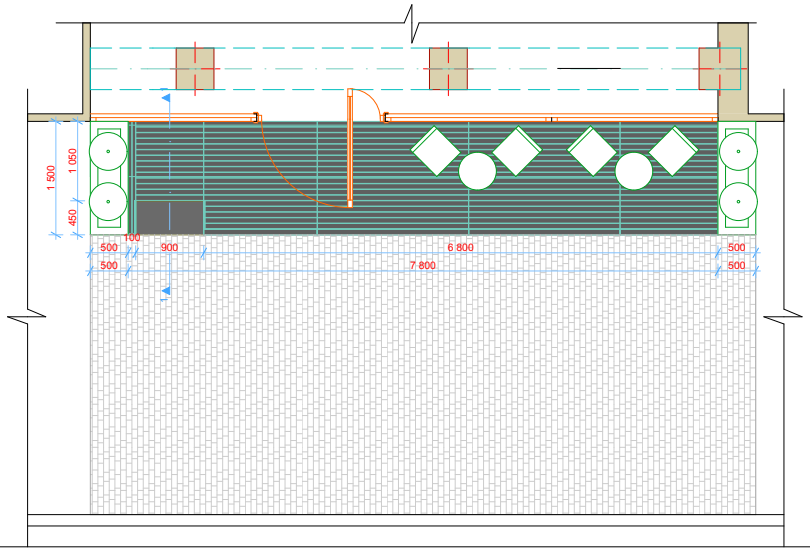

წარწერის დეტალი

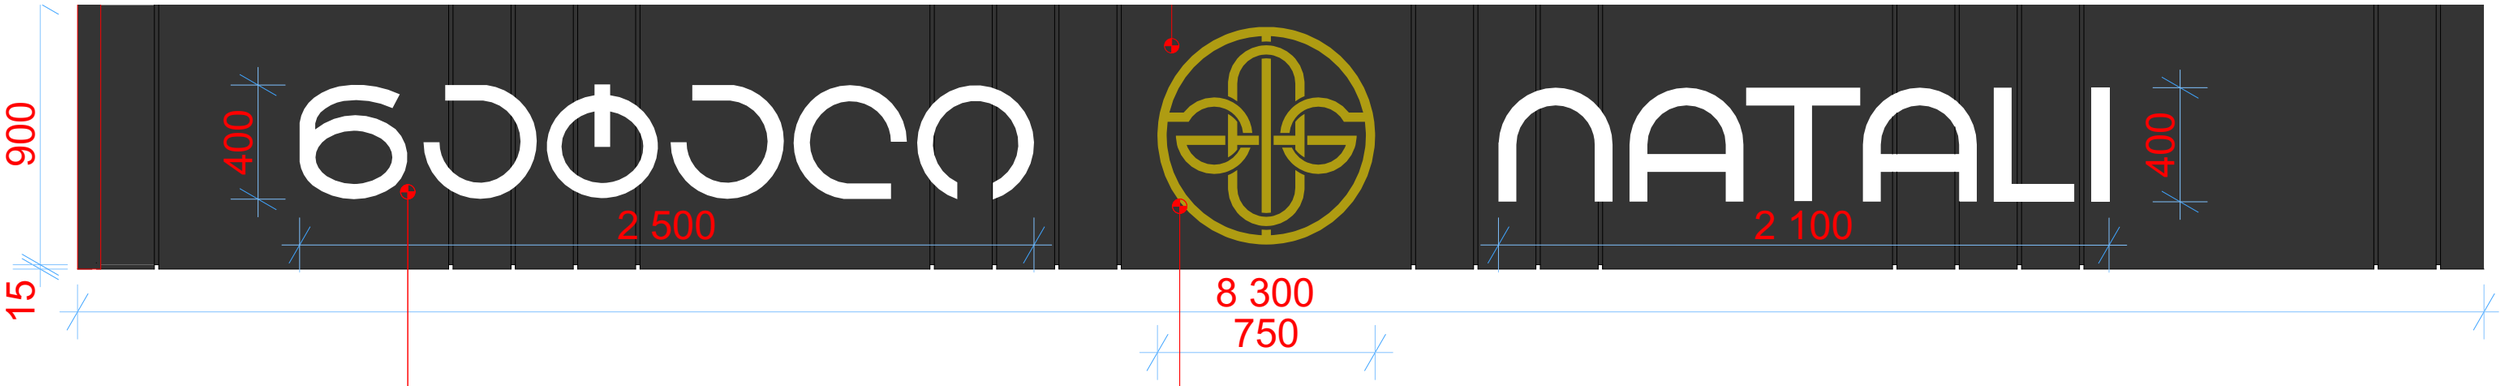

თეთრი ფერის მოცულობითი ნათებადი ასოები

სპილენძისფერი მოცულობითი ნათებადი ლოგო


ფოტომონტაჟი





ორმხრივი აბრის დეტალი


მ 1:10

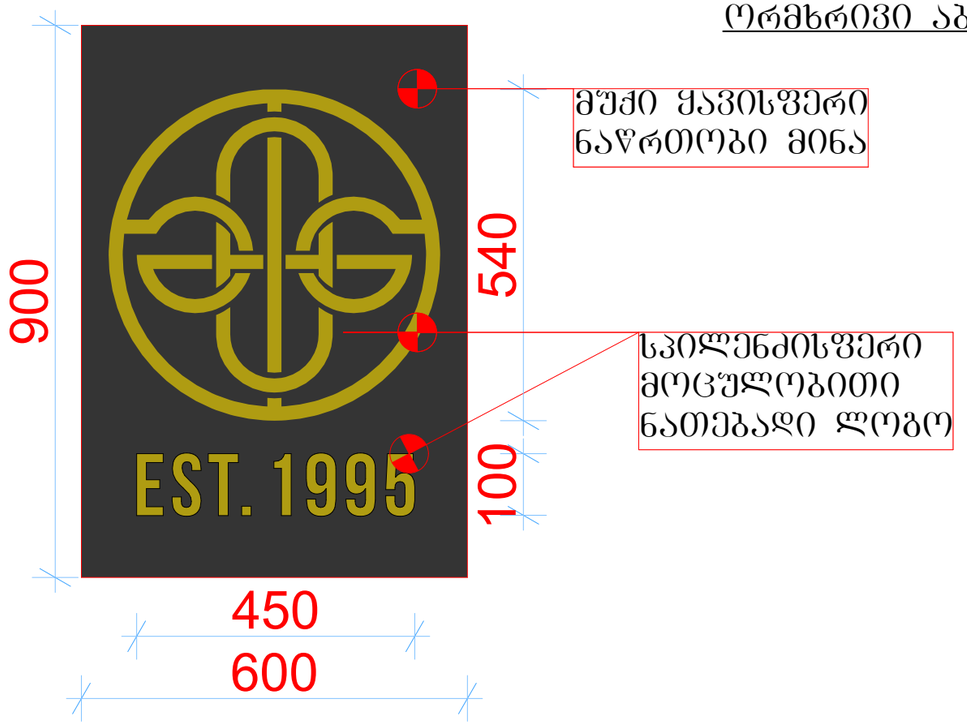

არსებული სიტუაცია



ფოტომონტაჟი

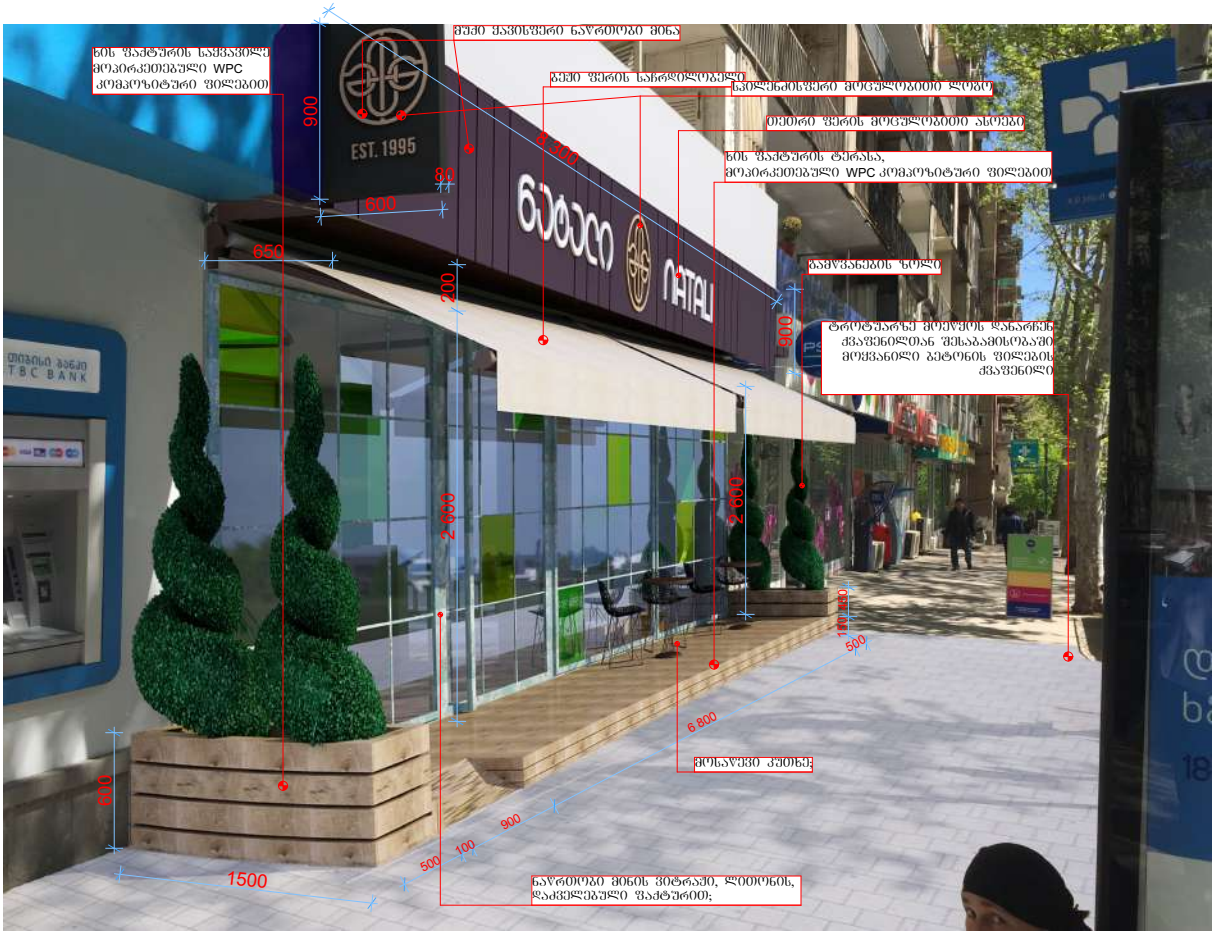

არსებული სიტუაცია



ფოტომონტაჟი



არსებული სიტუაცია



ფოტომონტაჟი

