
ვაჟიანის ქ. №1

ეზოსკენ შესასვლელი ნაწილის

ფასადის და განივი

ქ. 1:50

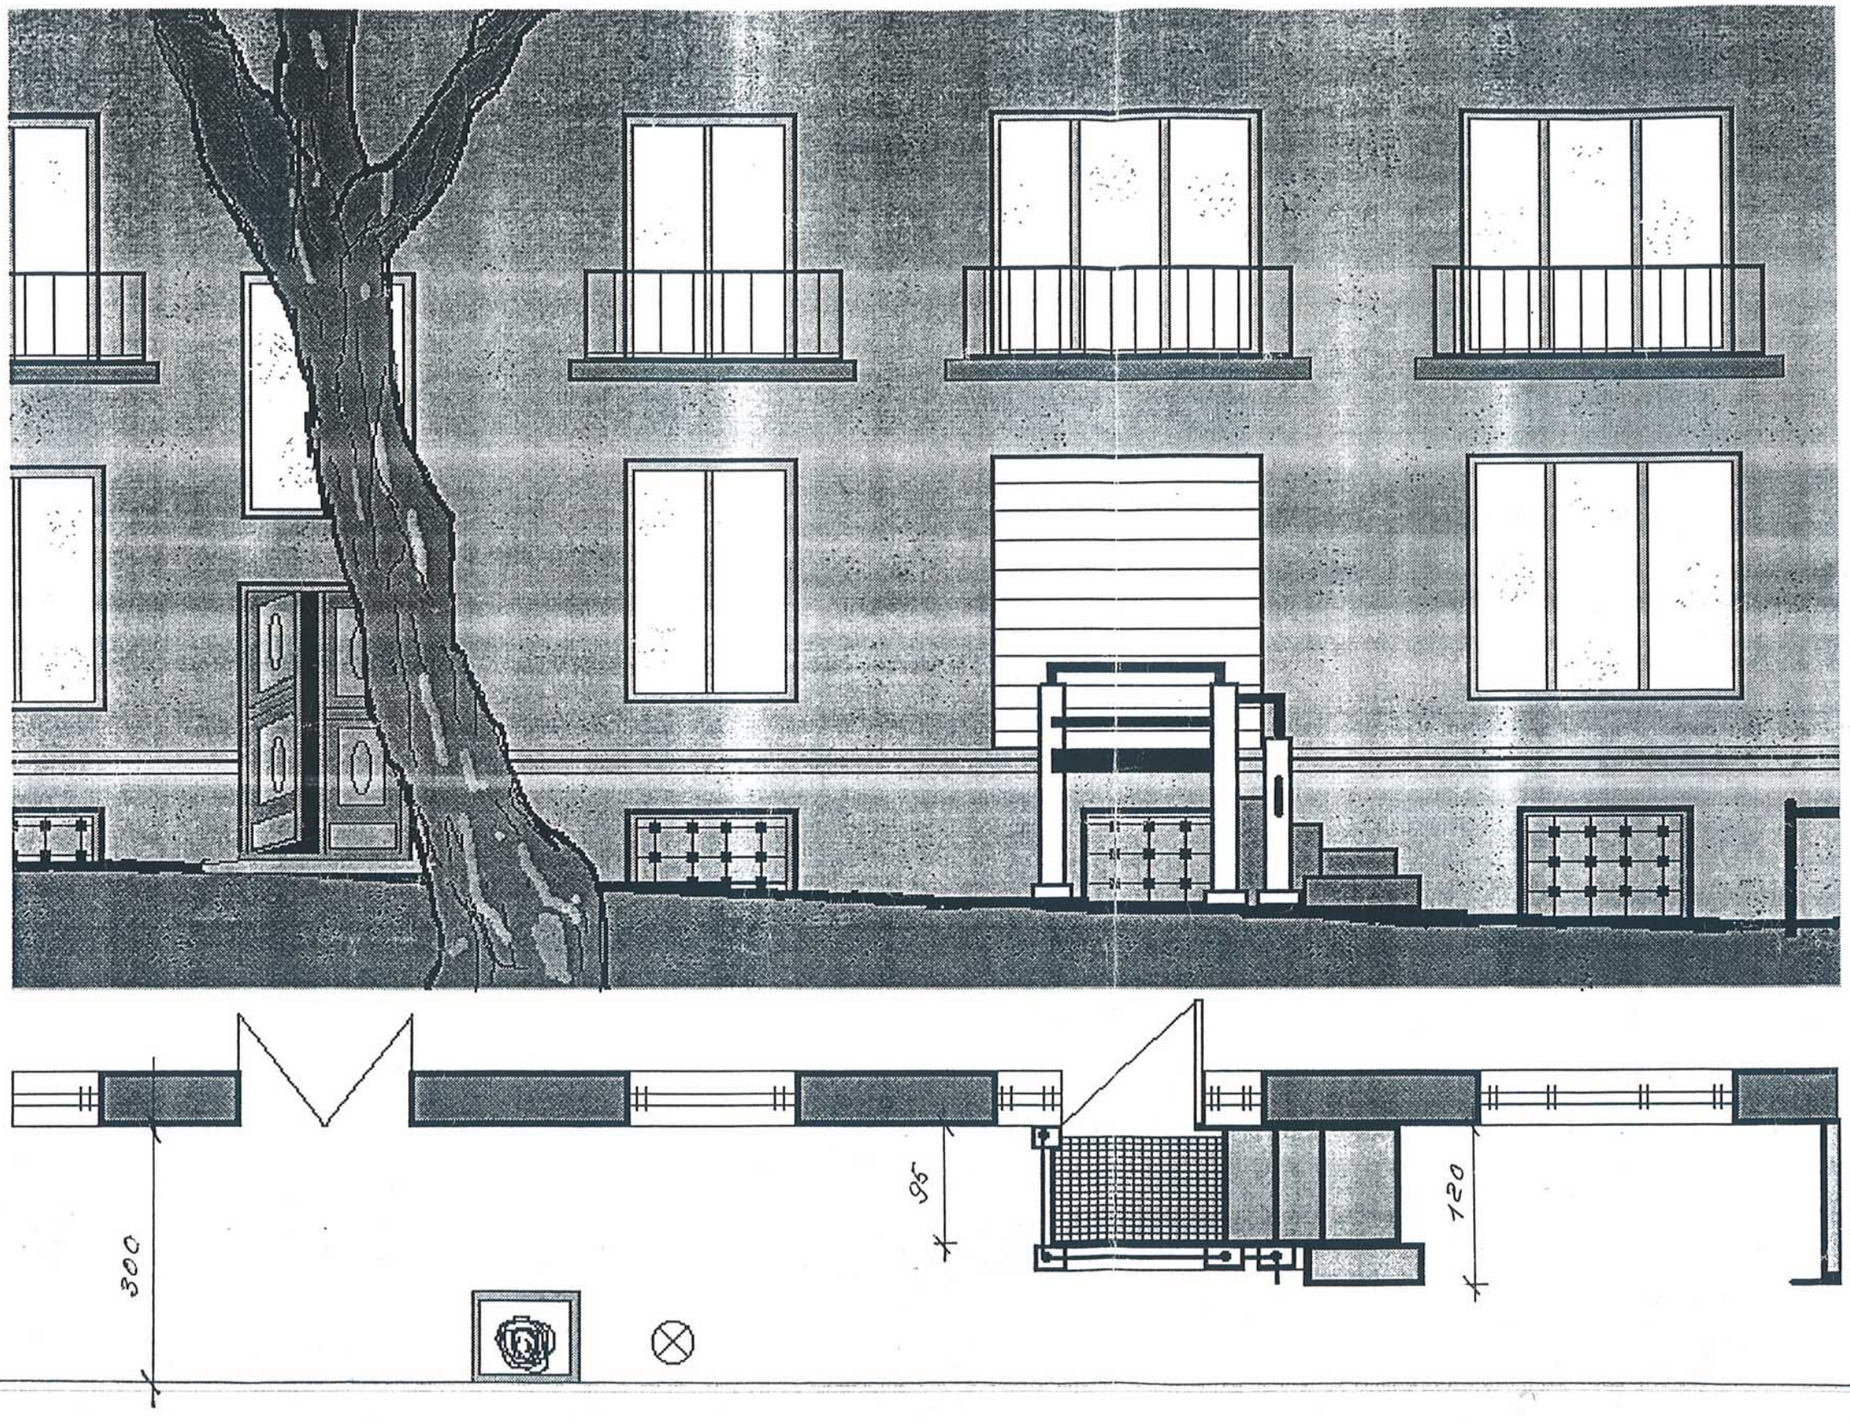

შეთანხმებულია. ქალაქის მთ. მხატვარი /მ. სეფაშვილი./