ჭრილი 1-1 მ. 1-100

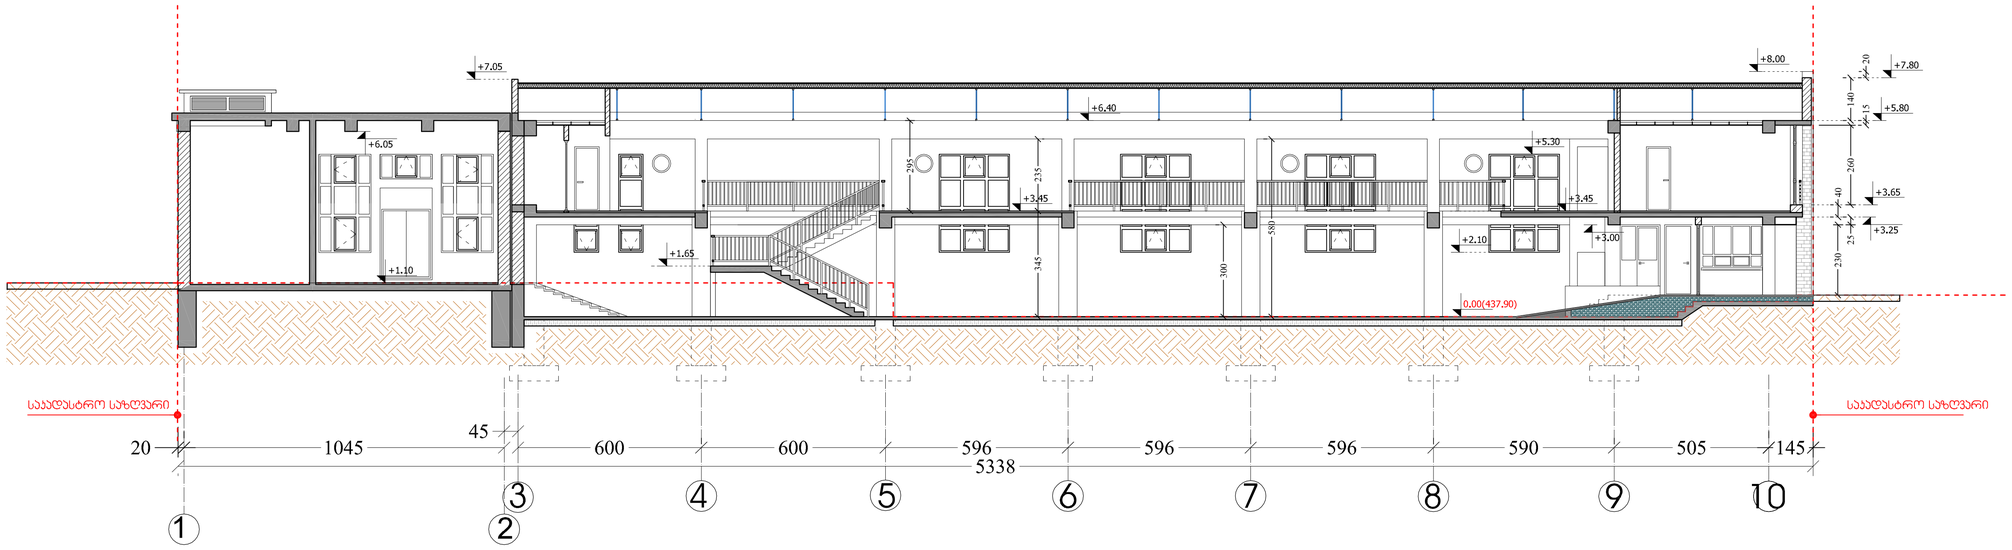

ჭრილი 2-2 მ.1-100

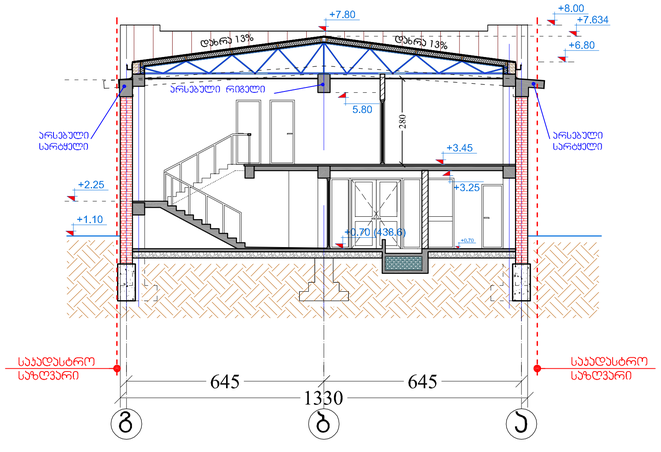

ჭრილი 3-3 მ.1-100

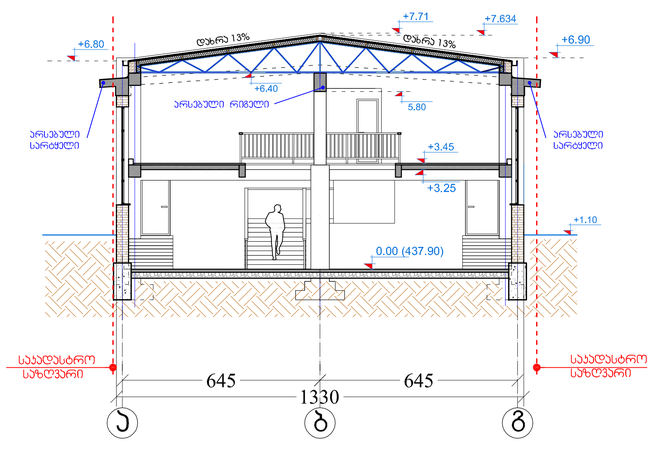

ჭრილი 4-4 მ.1-100

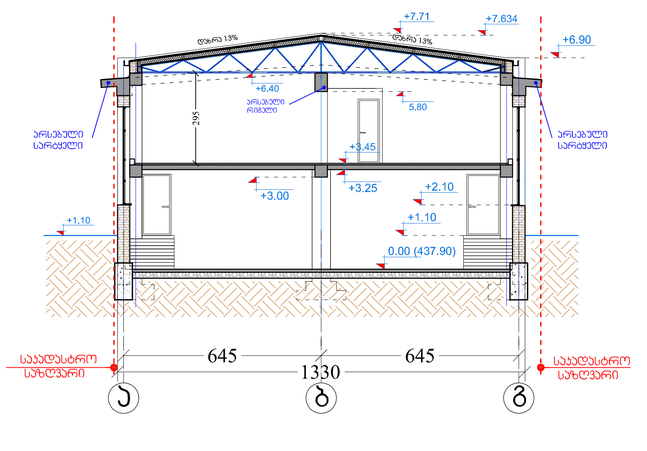

ფორმატი PAPER SIZE	ხელშეკრულების № CONTRACT #	პროექტის № PROJECT #	ფაილის სახელი FILE NAME
A-1			

ვიზუალიზაციის ელემენტები LEGEND

- პროექტის საზღვარი
- ნაკვეთის საზღვარი
- +0.70 საპროექტო ნიშნულები
- საკაფსახლიო საზღვარი
- ხანძარსაწ. №: 5 (123 m²) ხანძარსაწ. ტიპის საზღვრები

ტექ.პერსონალის აღნიშვნები

შენიშვნები NOTES

1. ნახაზის ზომები მიეთითება სანიმუშოდ;
2. ნახაზის ყველა ელემენტის მიმდებარე ზედაპირთან მიერთება უნდა ხდებოდეს ჰერმეტულად;
3. წინამდებარე პროექტიდან გამომდინარე ხარისხის მართვა ითვალისწინებს

საინვესტიციო სქემა KEY PLAN

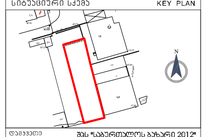

დამკვეთი CLIENT: შპს "ტაბერნაკლეს ბაზარი 2012"

პროექტის PROJECT: საბავშვო ცენტრის პროექტი (ფორდული სამედიცინო პანორამის რეკონსტრუქციის)

მისამართი ADDRESS: ქ.ფოთი, კოსტა ხეთ №1

თანამდებობა	გვარი	ხელმოწერა
დირექტორი	ი.ცაბაძე	
მთ.არქიტექტორი	ბ. სულთანიშვილი	
არქიტექტორი	მ. სულთანოვა	
კონსტრუქტორი	ს. ჯაბანიანი	
დიზაინერი	მ. სულთანოვა	
ტექმეთვალ.	მ. მზიავანაძე	

შ.პ.ს. "არქიტექტორ პროექტ"
0109 თბილისი, ზ. ანდრონიკაშვილის ქ. №5,
(+995 32) 99 66 00, 90 50 07
www.artstudio.ge
e-mail: artstudio_project@yahoo.com
info@artstudio.ge

არქიტექტურა ARCHITECTURE

მასშტაბი SCALE	1:100	გადაცემის DATE OF ISSUE	30/01/2012

ნახაზის სახელ.: ჭრილი 1-1, 2-2, 3-3, 4-4.

REVISIONS

№	ცვლილების	თარიღი DATE
1	X	18/08/2012
2		
3		
4		
5		
6		

სტადია STAGE	ნიმუშის INDEX	ფურც. PAGES
საპროექტო პროექტი	პ-9	18