


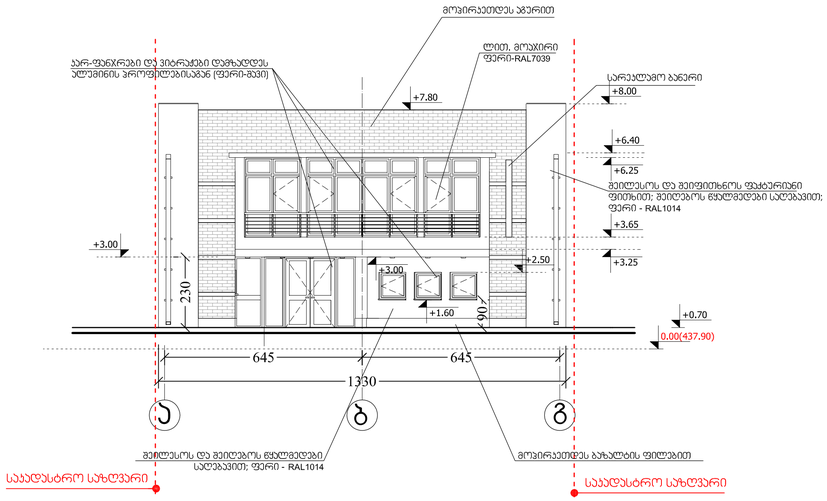


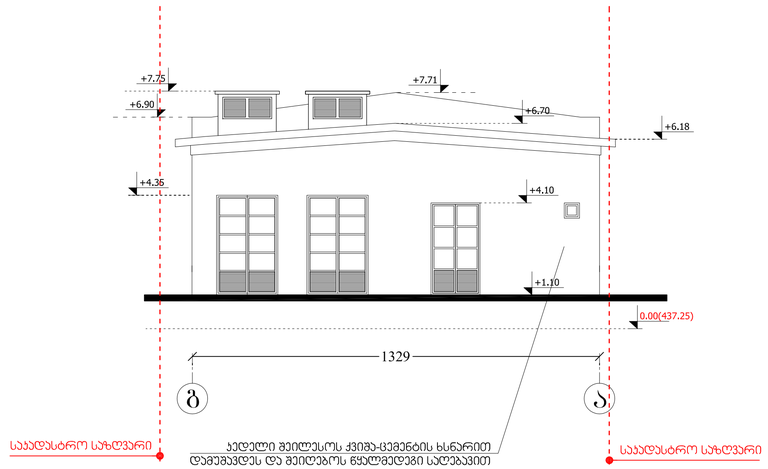

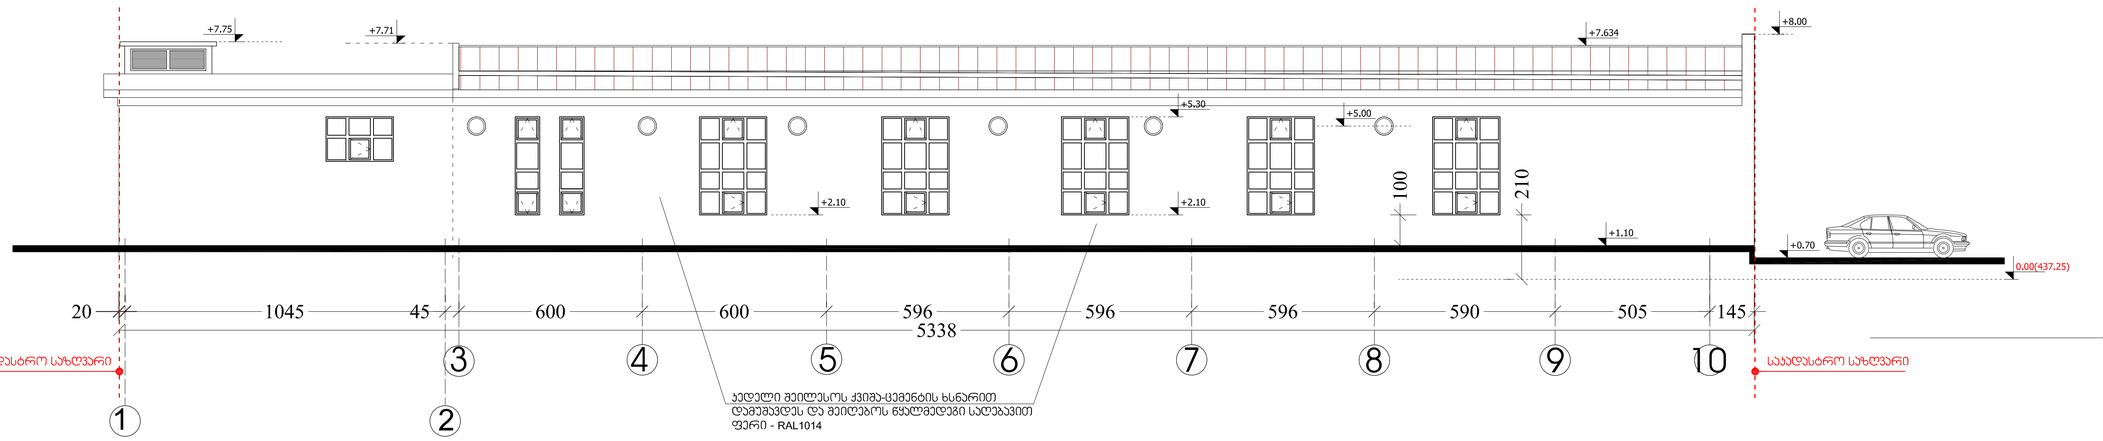

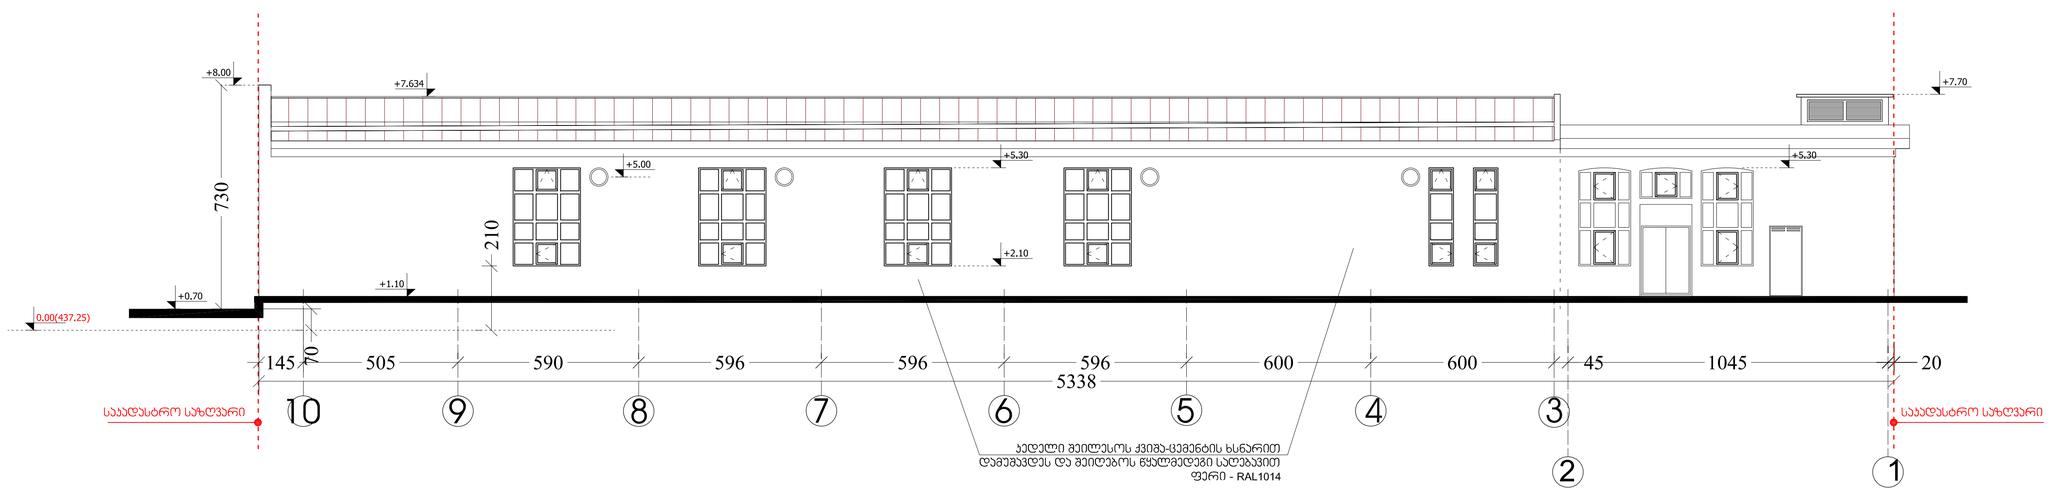

ფორმატი PAPER SIZE	ხელშეკრულების № CONTRACT #	პროექტის № PROJECT #	ფაილის სახელი FILE NAME
A-1			

პირობითი აღნიშვნები LEGEND

- პროექტის საზღვარი
- ნაგებობის საზღვარი
- +0.70 საპროექტო ნიშნული
- საპროექტო საზღვარი
- სანიმუშოს № 5 / 133 m² ასაგების ტიპი შეიარაღება

ტექ.პირობების მიხედვით

შენიშვნები NOTES

1. ნახაზზე ნაჩვენებ ზომებთან სამუშაოებისას;
2. ნახაზზე დაშვებულ ცდომილება მისაღებია ზომებისგან 100მმ-მდე;
3. შენიშვნა, პროექტირების პირობებით გათვალისწინებულ ცვლილებებს.

სიტუაციური სქემა KEY PLAN

დამკვეთი CLIENT: შპს ზაგერნოლოს ბაზარი 2012

პროექტი PROJECT: საკვების ცენტრის პროექტი (ფრუნტლი სამკვიდრო სახლოსის რეკონსტრუქციით)

მისამართი ADDRESS: ლენინის ქუჩა №1

თანამდებობა	გვარი	ხელმოწერა
დირექტორი	ი.სამუშაო	
მთ.პროექტორი	მ. სულხანიშვილი	
პროექტორი	მ. სულხანიშვილი	
პროექტორი	ს. ჯაფარიძე	
დიზაინერი	მ. სულხანიშვილი	
მენეჯერი	მ. მოსარიშვილი	

არქიტექტურული სტუდია არქიტექტურა ARCHITECTURE

შპს.ა.ს. "არქიტექტორთა პროექტი" 0709 თბილისი, მ. დადიანის ქ. 3/5, ტელ/ფაქსი: (+995 32) 996640, 920607 www.antstudio.ge E mail: antstudio_project@yahoo.com info@antstudio.ge

მასშტაბი SCALE	1:100	თარიღი DATE OF ISSUE	30/01/2012

ნახაზის DRWG.: ფასადი ა-ბ, ბ-ა, 1-10 და 10-1 ღერძების მიხედვით

REVISIONS

№	შეტანილი ცვლილების შინაარსი REV.	თარიღი DATE
1	X	18/08/2012
2		
3		
4		
5		
6		

სტადია STAGE	ნიმუშის INDEX	ფურც. PAGES
სამუშაო პროექტი	ა-9	18