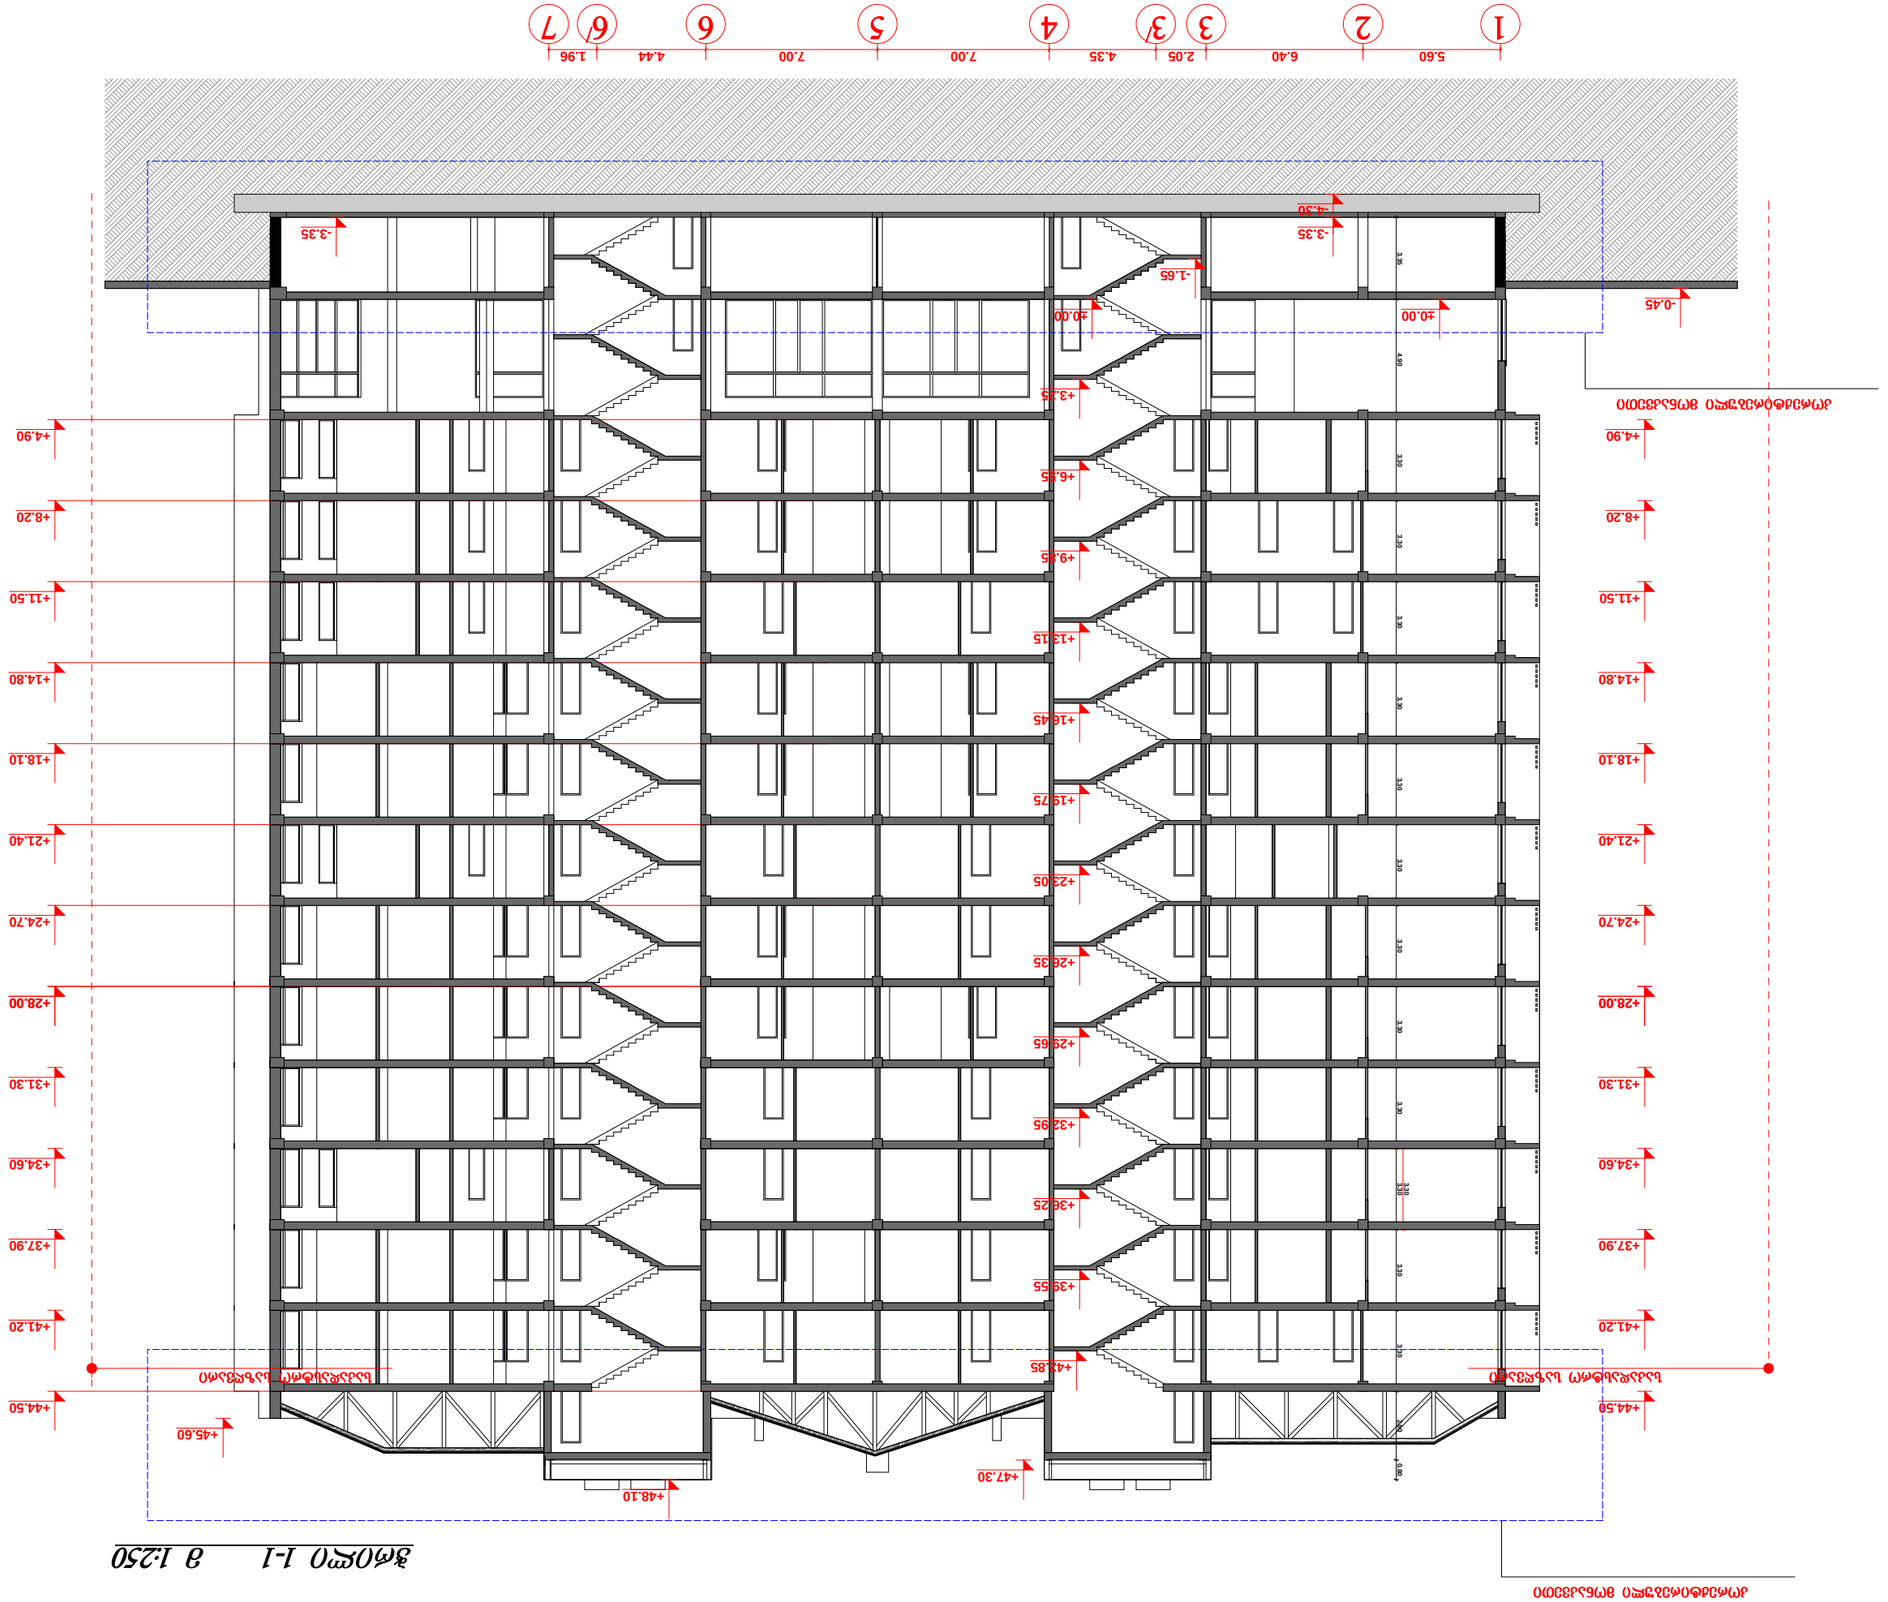

5.60 6.40 2.05 4.35 7.00 7.00 4.44 1.96

+4.90

+8.20

+11.50

+14.80

+18.10

+21.40

+24.70

+28.00

+31.30

+34.60

+37.90

+41.20

+44.50

±0.00

+42.85

+3.25

+6.55

+9.85

+13.15

+16.45

+19.75

+23.05

+26.35

±0.00

-1.65

+47.30

+48.10

-3.35

+29.65

+32.95

+36.25

+39.55

-0.45

3.30 3.35 4.90 3.30 3.30 3.30 3.30 3.30 3.30 3.30 3.30 3.30 3.30 3.30 3.30 2.80 0.80 +45.60 +4.90 +8.20 +11.50 +14.80 +18.10 +21.40 +24.70 +28.00 +31.30 +34.60 +37.90 +41.20 +44.50 საკადასტრო საზღვარი

ჭრილი 1-1 მ 1:250

3/ 6/ 17 2

3

4

5

6

ქ. თბილისი,

ყიფშიძის ქუჩა #9

პროექტის სახელწოდება:

დამკვეთი:
სევენ სტუდიო

მის: ქ. თბილისი 9 ძმის ქ. #2

ტელ: 893 310 840

შ.პ.ს. "სევენ სტუდიო"

გვარი ხელმოწერა

დირექტორი

არქიტექტორი

შეასრულა

გ. მონიავა

მ. ქავთარაძე

თარიღი 11/11/2013

დაკვეთა

სტადია

მასშტაბი

ფურცლები

ფურცელი

მრავალბინიანი

საცხოვრებელი

სახლი

მისამართი:

გ. მონიავა

pr

1:250

სახელწოდება ფართი

მ. გამყრელიძე

კორექტირებული მონაკვეთი

კორექტირებული მონაკვეთი

-4.30

-3.35

საკადასტრო საზღვარი

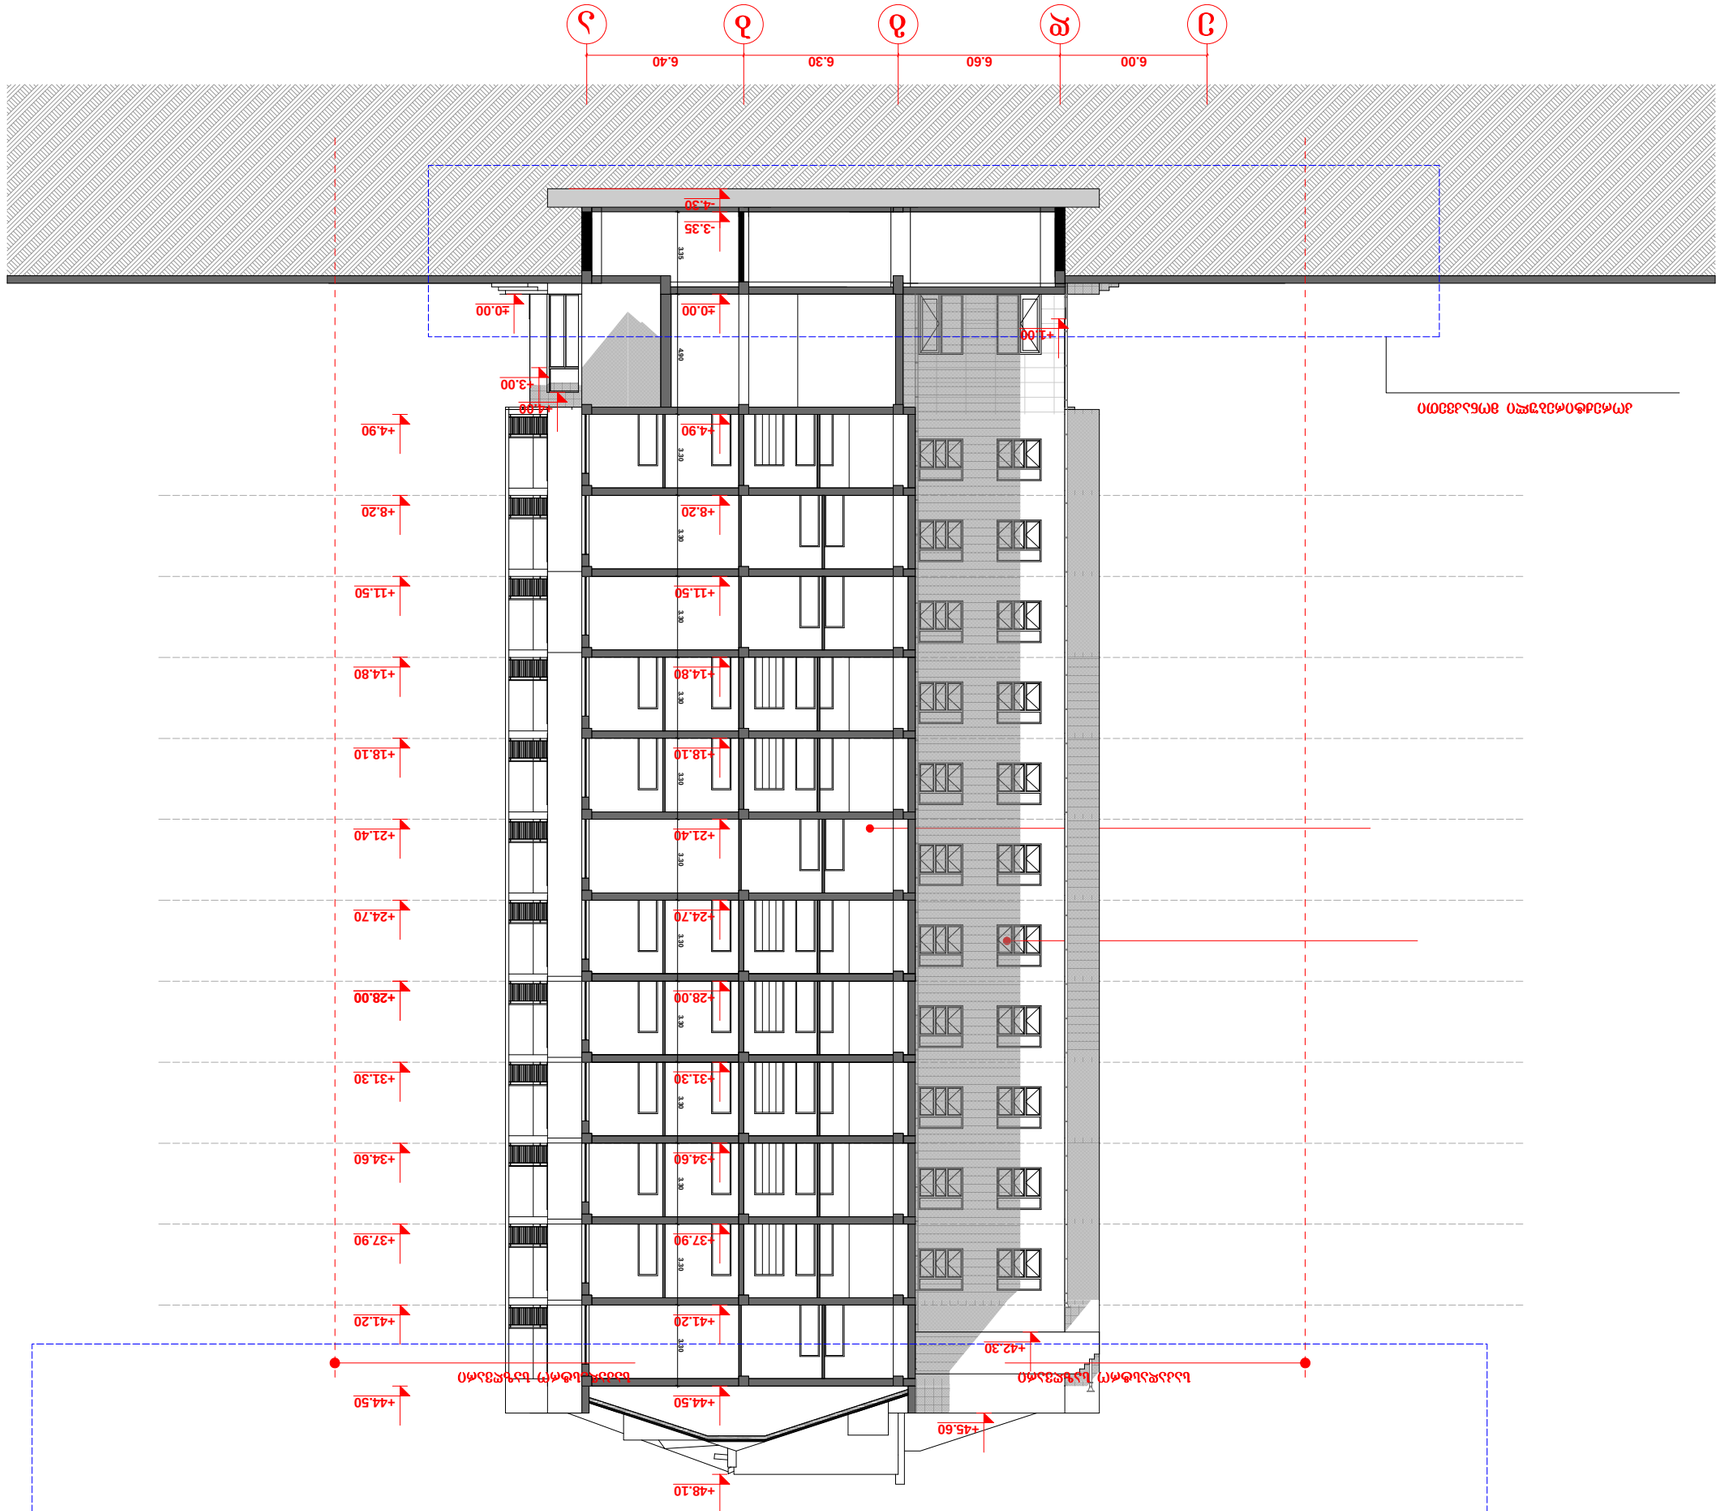

+4.00

+3.00

±0.00

6.00 6.60 6.30 6.40

+4.90

+8.20

+11.50

+14.80

+18.10

+21.40

+24.70

+28.00

+31.30

+34.60

+37.90

+41.20

+44.50

+1.00

+45.60
+42.30

3.35 4.90 3.30 3.30 3.30 3.30 3.30 3.30 3.30 3.30 3.30 3.30 3.30 3.30

d

g

b

a

საკადასტრო საზღვარი საკადასტრო საზღვარი

e

ქ. თბილისი,

ყიფშიძის ქუჩა #9

პროექტის სახელწოდება:

დამკვეთი:
სევენ სტუდიო

მის: ქ. თბილისი 9 ძმის ქ. #2

ტელ: 893 310 840

შ.პ.ს. "სევენ სტუდიო"

გვარი ხელმოწერა

დირექტორი

არქიტექტორი

შეასრულა
გ. მონიავა

მ. ქავთარაძე

თარიღი 11/11/2013

დაკვეთა

სტადია

მასშტაბი

ფურცლები

ფურცელი

მრავალბინიანი

საცხოვრებელი

სახლი

მისამართი:

გ. მონიავა

pr

1:200

სახელწოდება ფართი

მ. გამყრელიძე

კორექტირებული მონაკვეთი

კორექტირებული მონაკვეთი

ჭრილი 2-2 მ 1:250

-4.30

-3.35

±0.00

+4.90

+8.20

+11.50

+14.80

+18.10

+21.40

+24.70

+28.00

+31.30

+34.60

+37.90

+41.20

+44.50

+48.10